




PAISAGISMO
ESCALA: 1/50

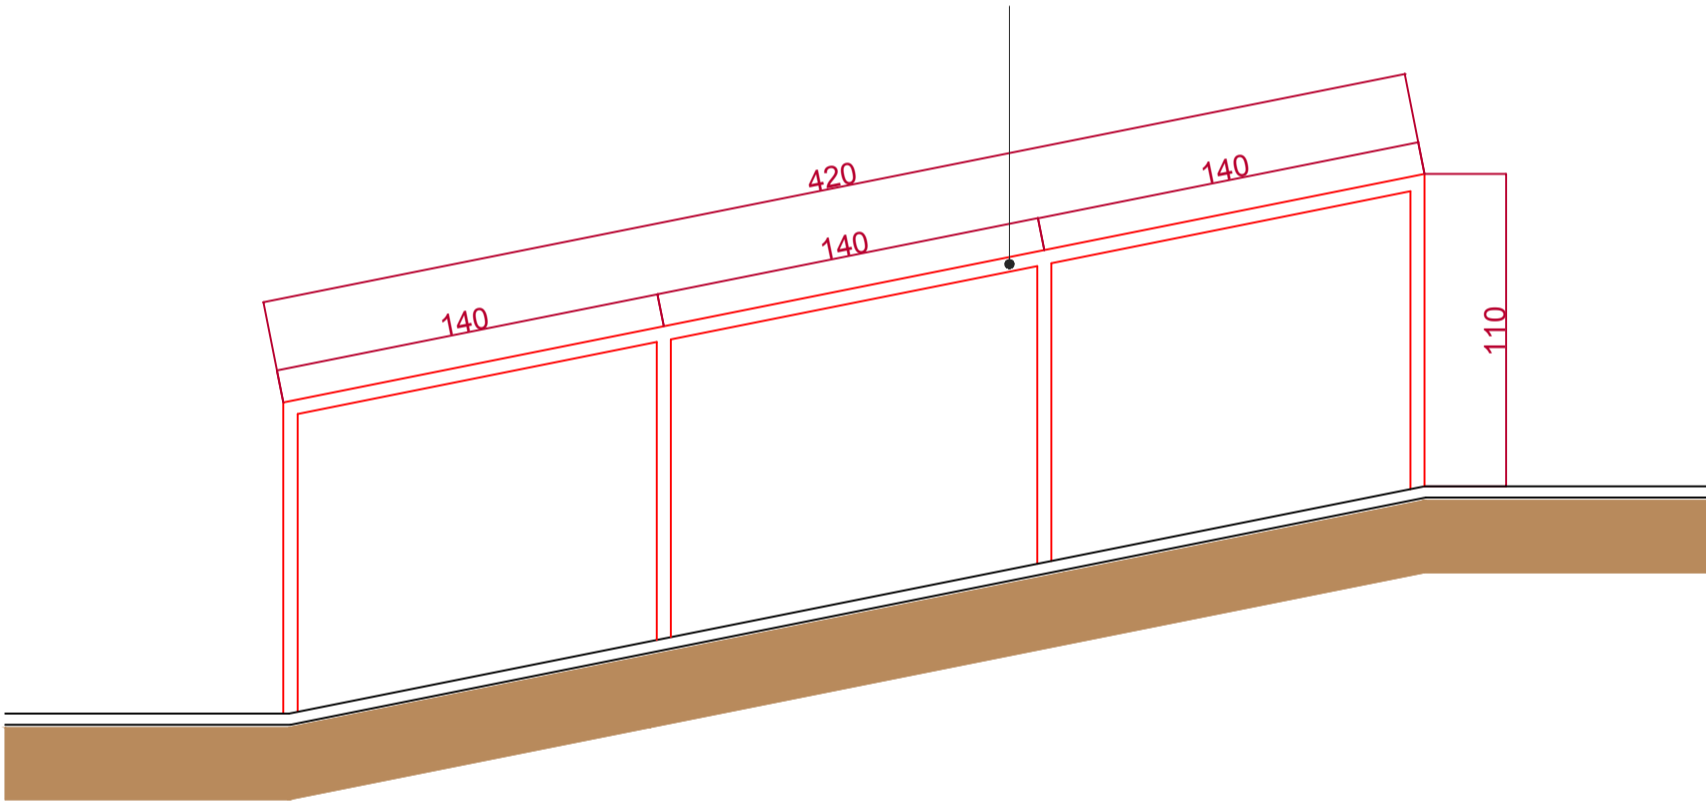



DETALHE GUARDA-CORPO
SEM ESCALA

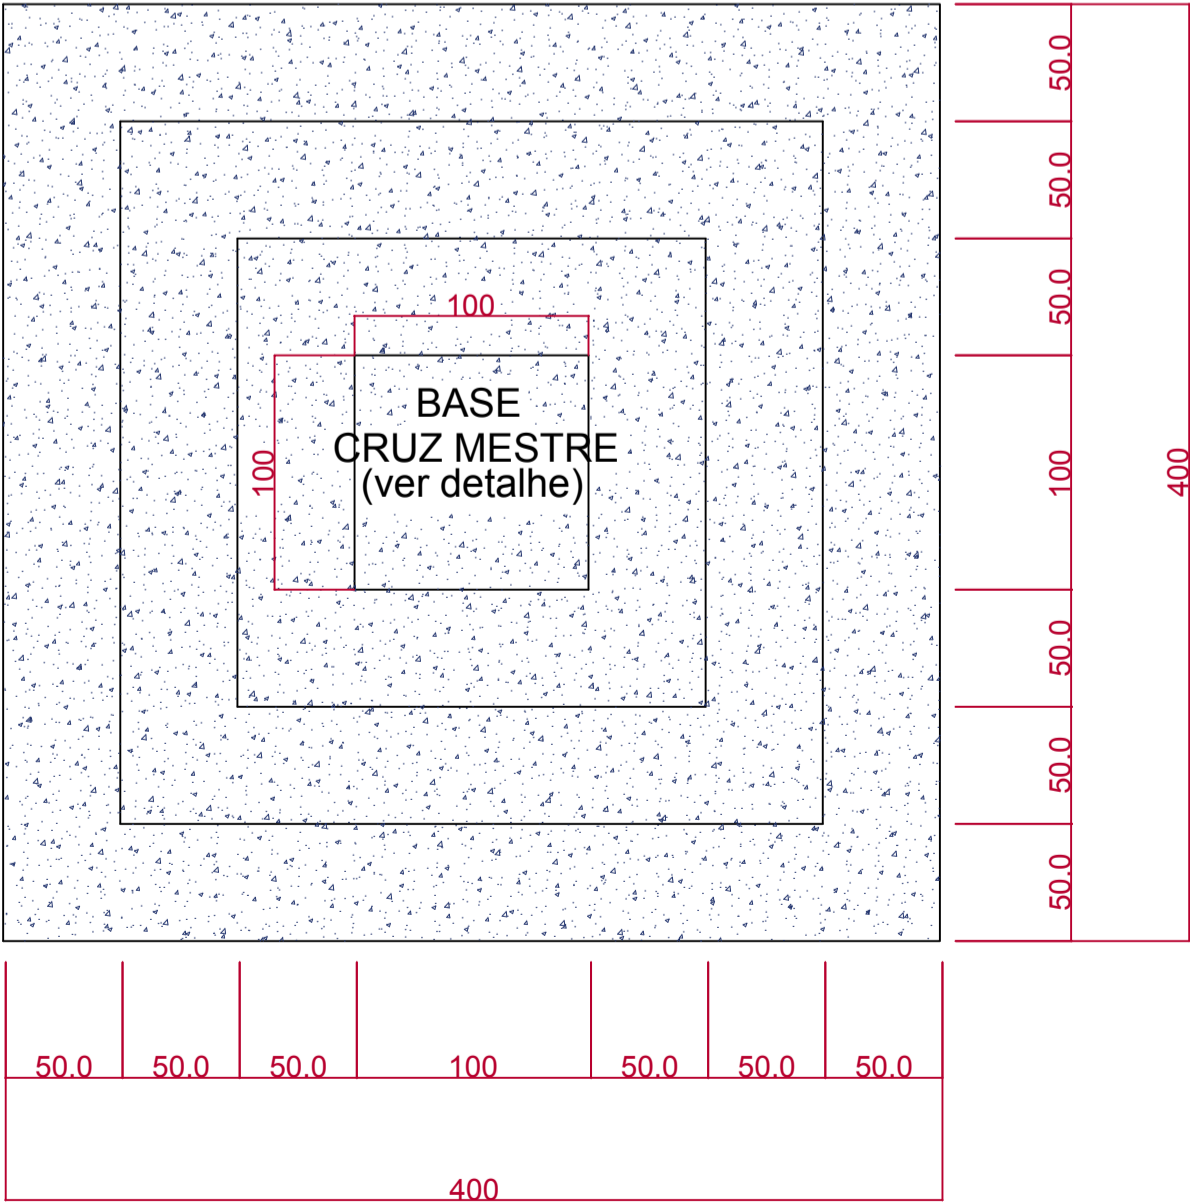

PLANTA BAIXA
CRUZ MESTRE
SEM ESCALA

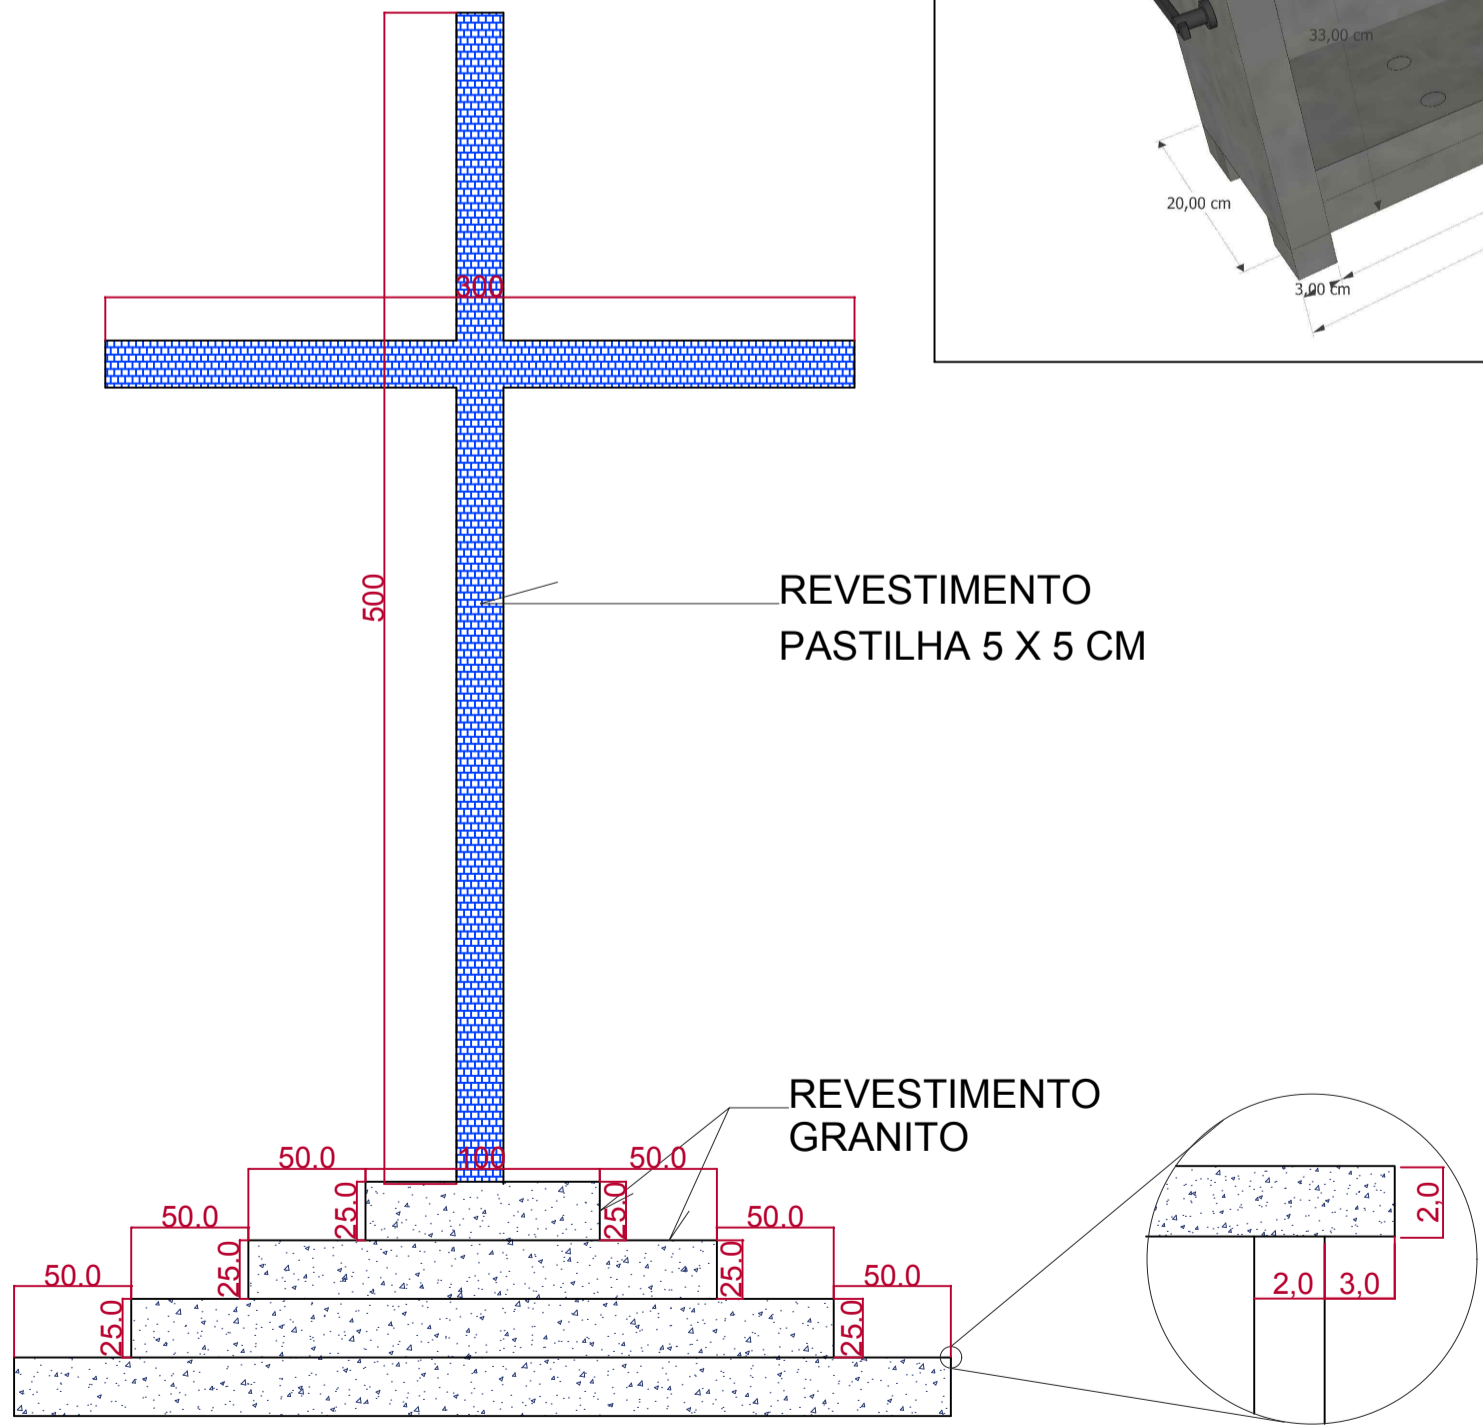

ELEVAÇÃO
CRUZ MESTRE
SEM ESCALA

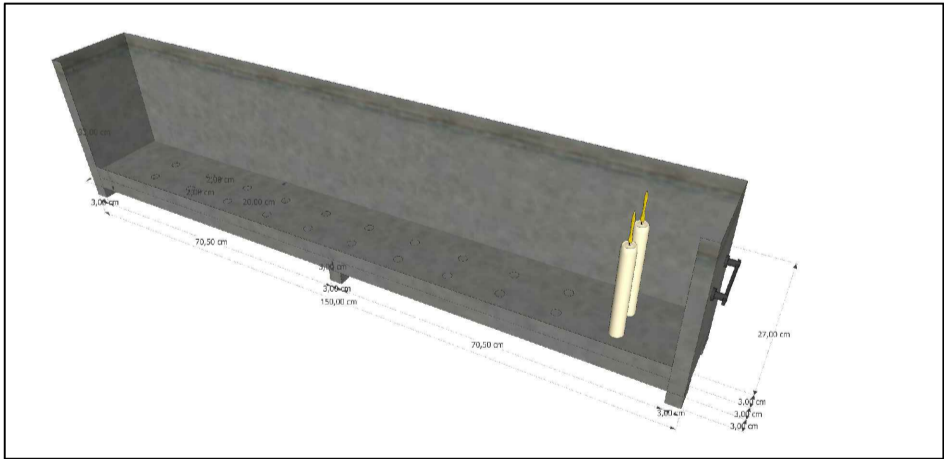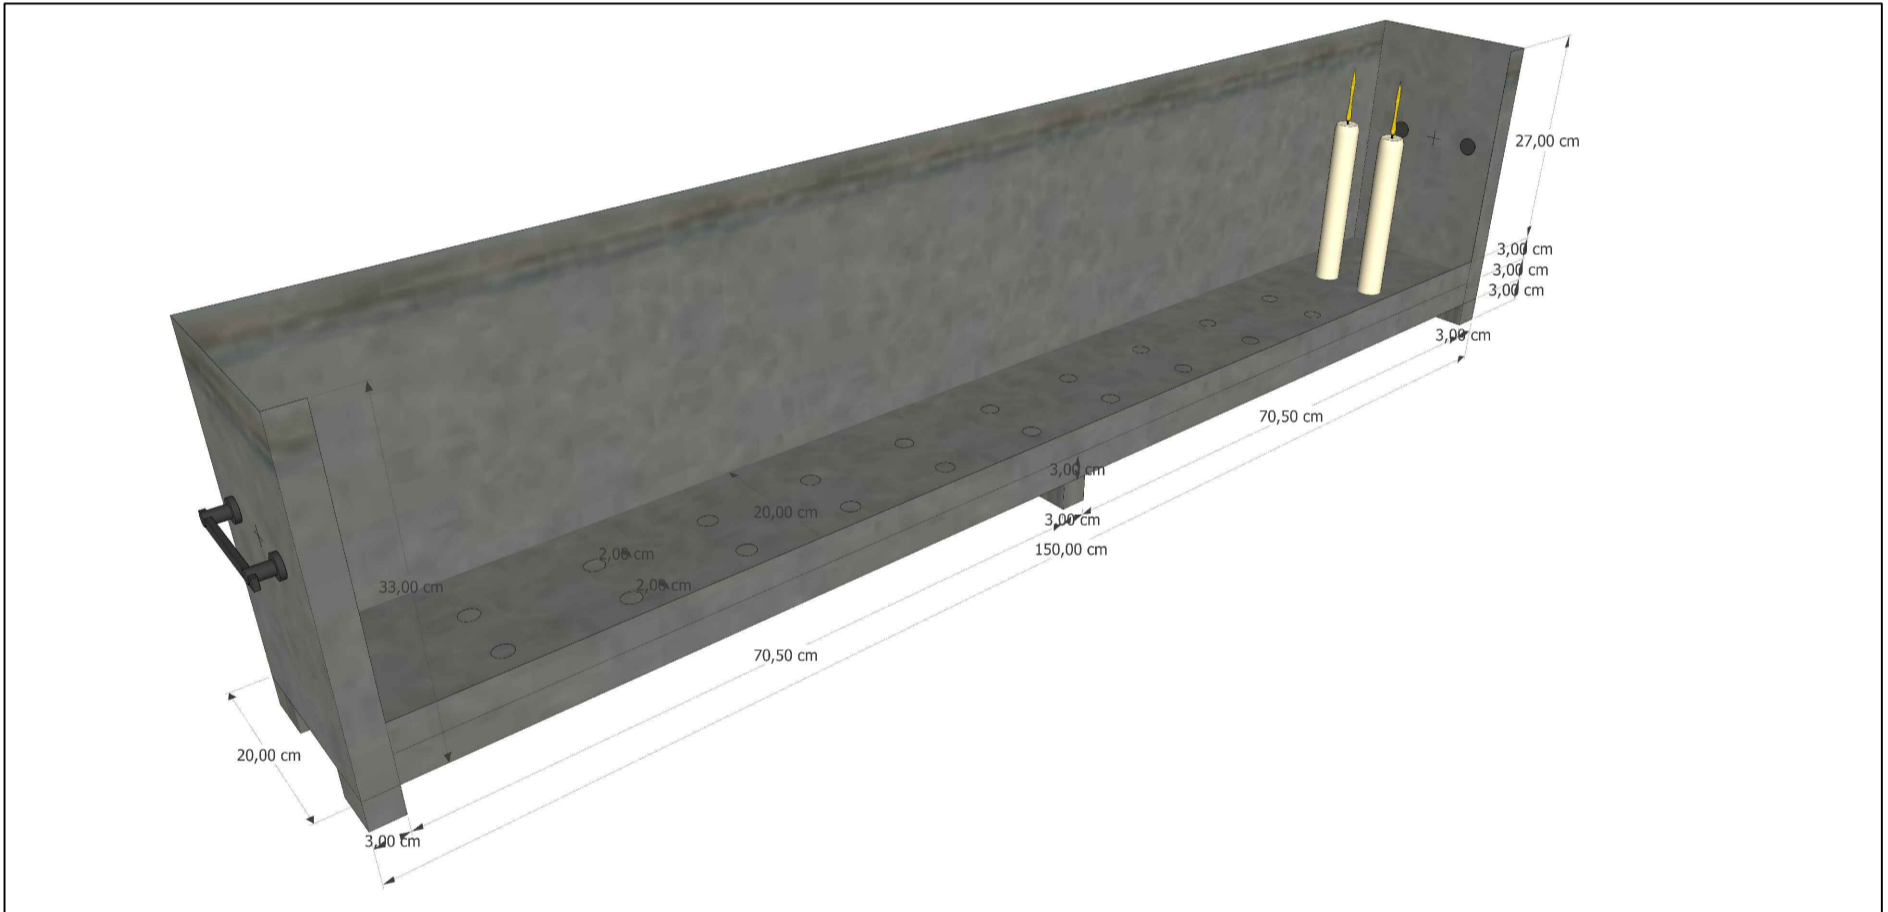

PROJETO: PROJETO ARQUITETÔNICO	
PROPRIETÁRIOS: O MUNICÍPIO DE SÃO JOSÉ DAS PALMEIRAS	ESCALA: INDICADA
OBRA: MELHORIAS CEMITÉRIO	DATA: MARÇO, 2021
LOCAL: PR - 317 CEMITÉRIO MUNICIPAL	PRANCHA: 03/03
REFERÊNCIA: IMPLANTAÇÃO, PLANTA DE COBERTURA E LOCALIZAÇÃO	
PROPRIETÁRIO: O MUNICÍPIO DE SÃO JOSÉ DAS PALMEIRAS	RESPONSÁVEL TÉCNICO: Eng.ª Civil Sabrina Nunes CREA: PR-168012/D