




PLANTA BAIXA
ÁREA: 70,00m²
ESCALA: 1/50

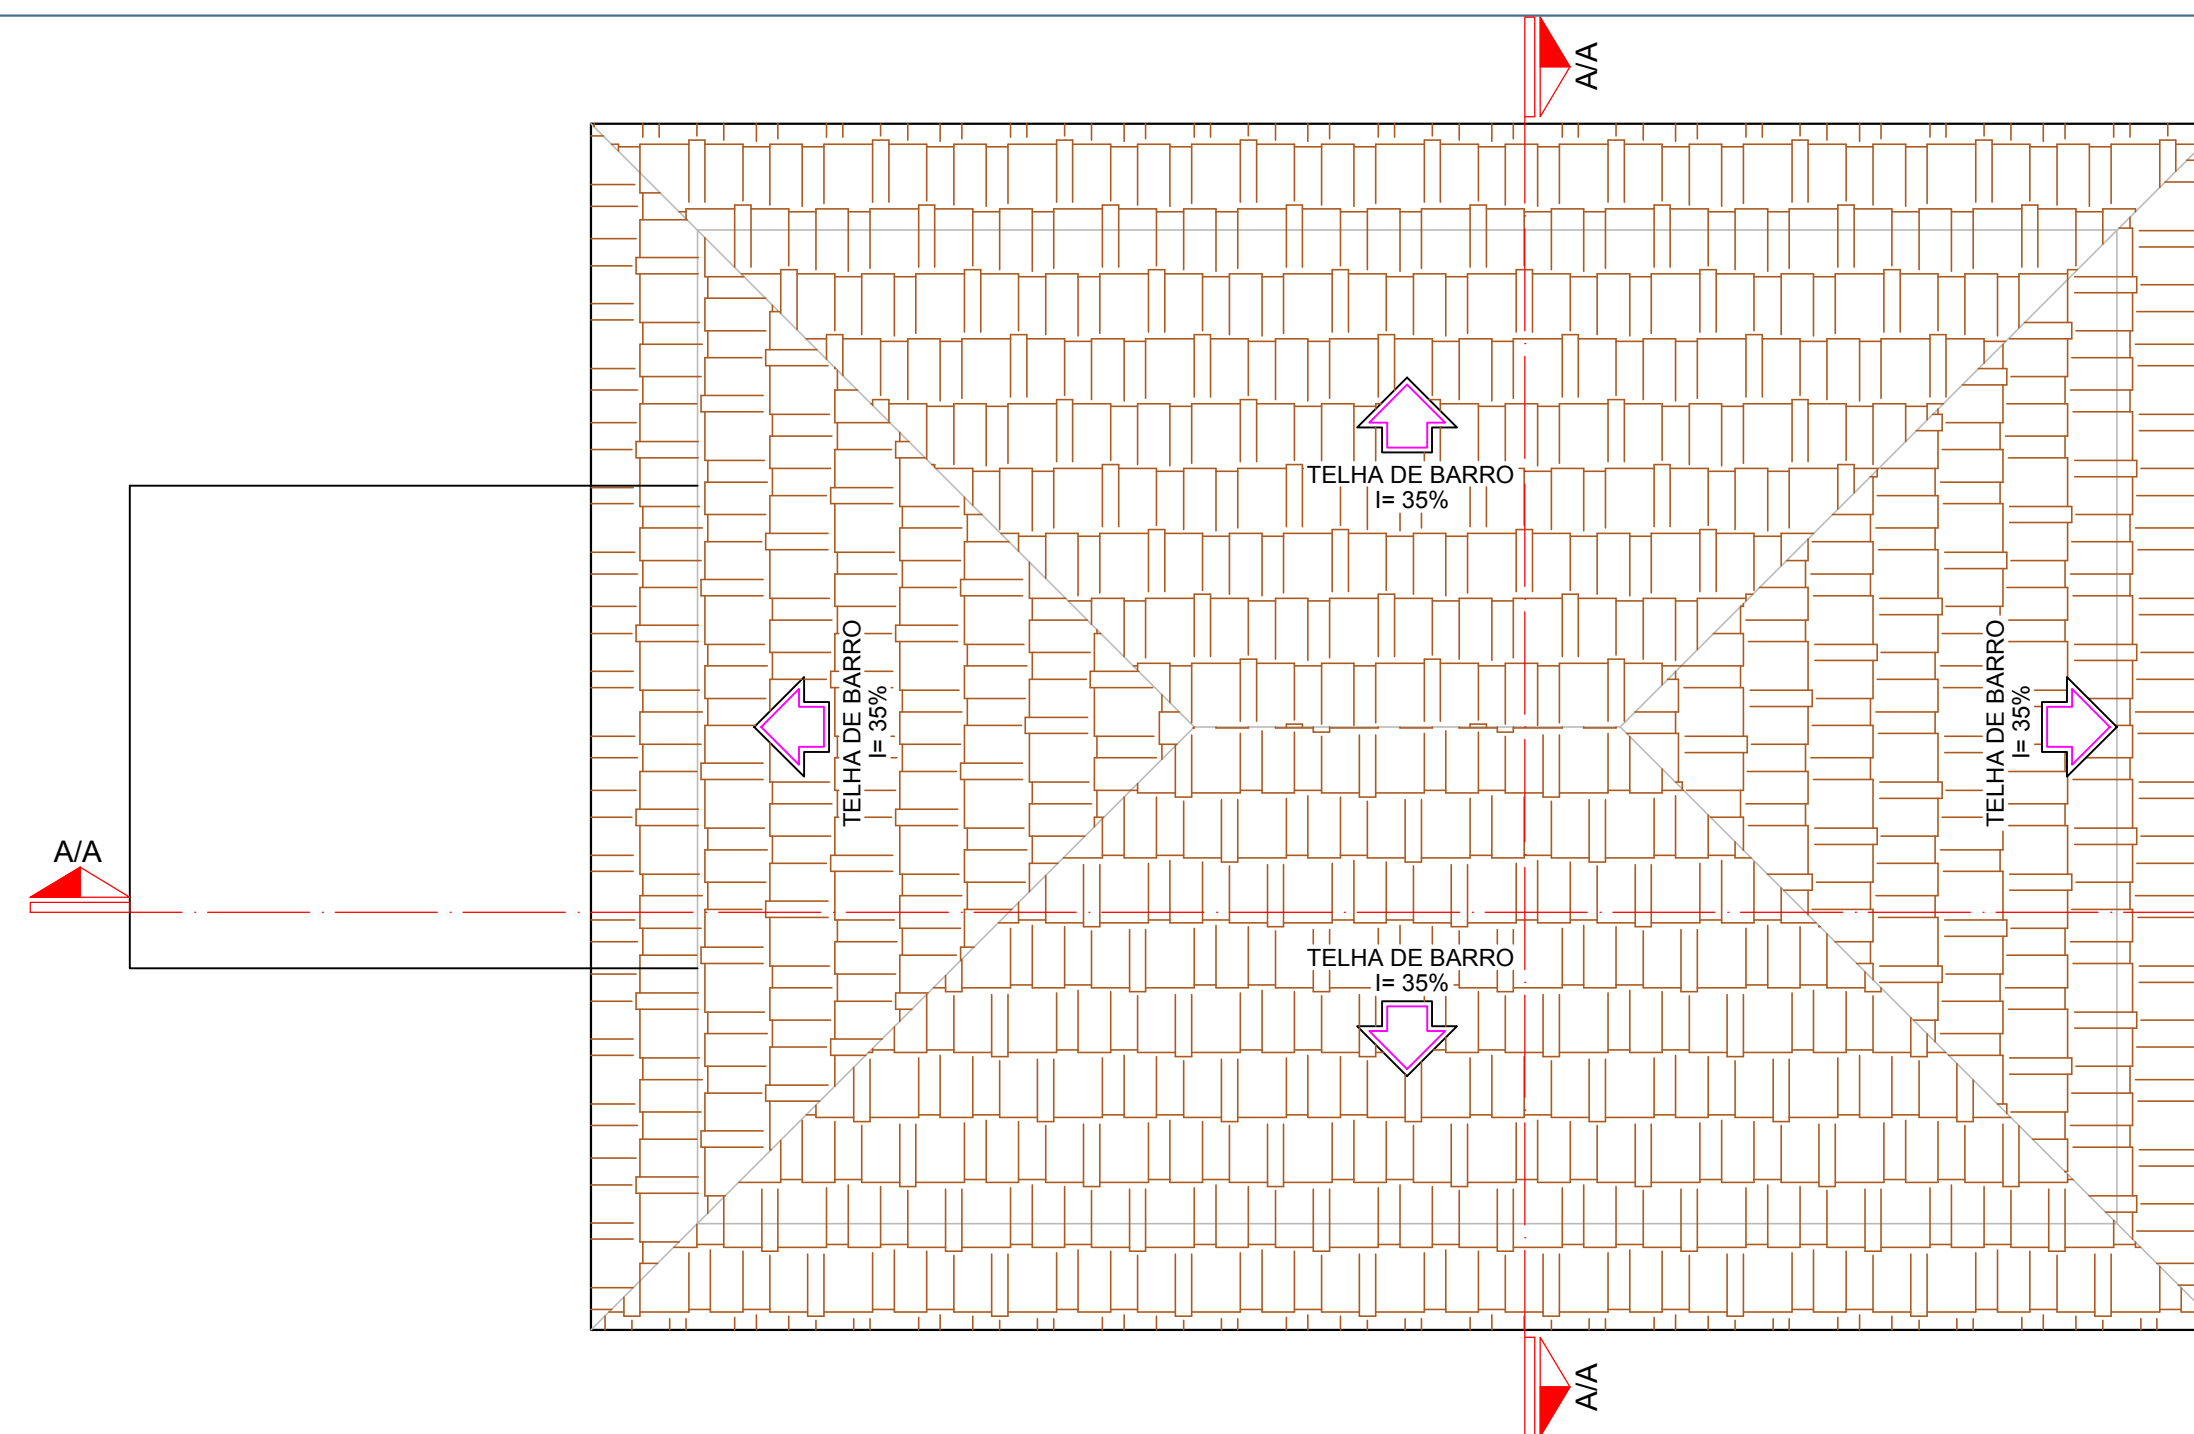


PLANTA DE COBERTURA
ESCALA: 1/50

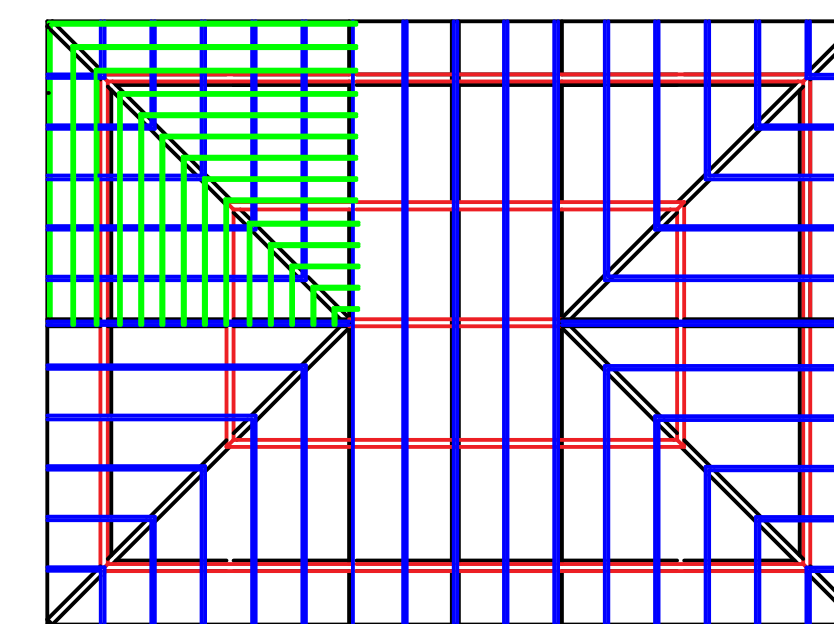


DETALHAMENTO TELHADO
ESCALA: 1/50

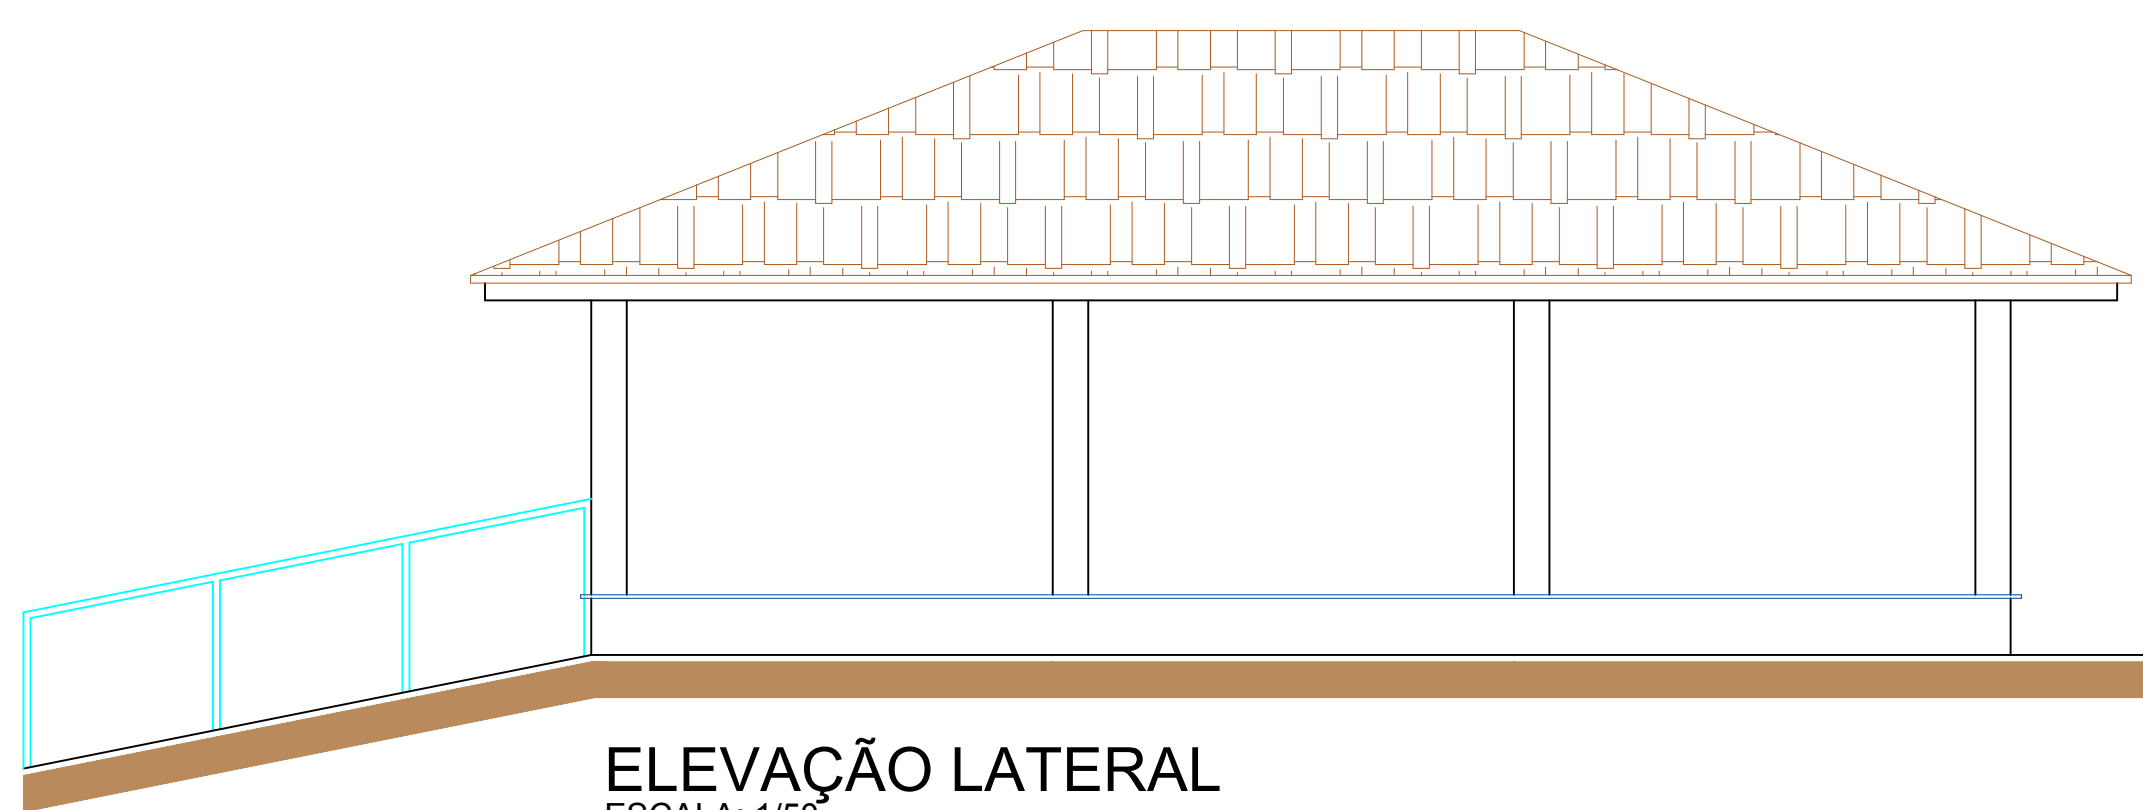


ELEVÇÃO LATERAL
ESCALA: 1/50

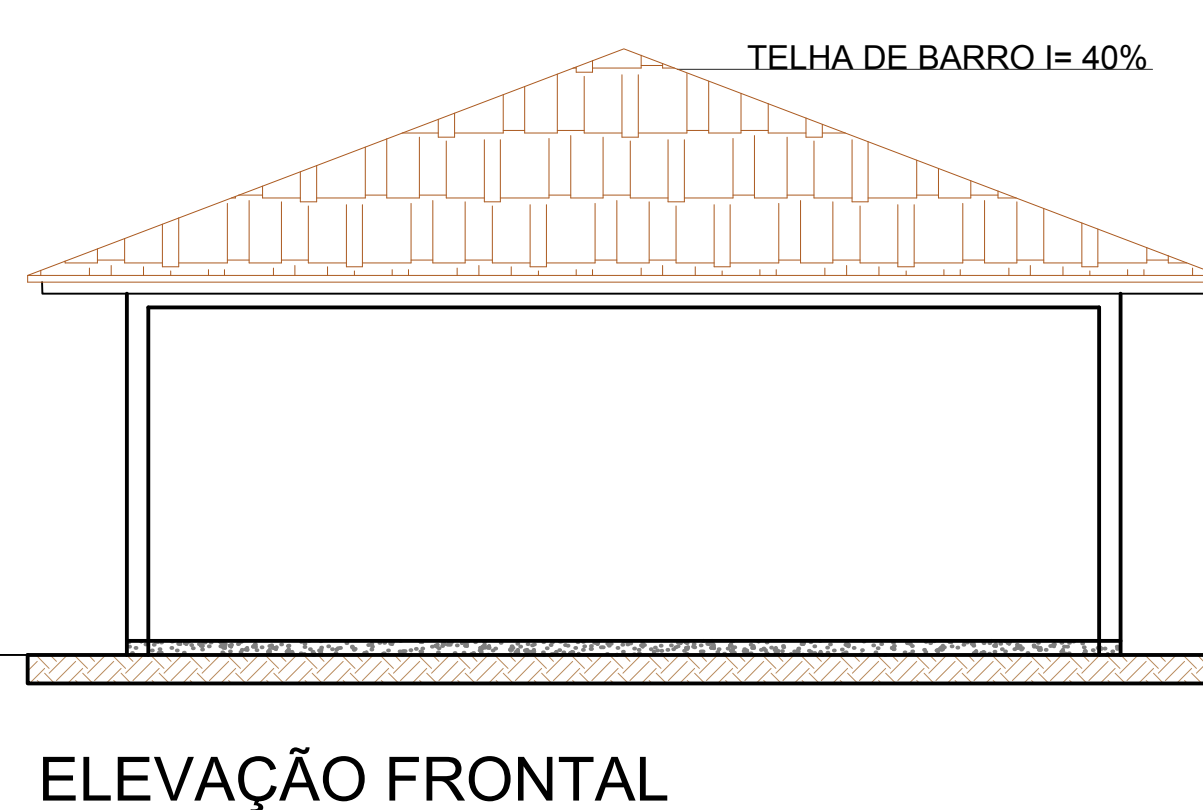

ELEVÇÃO FRONTAL
ESCALA: 1/50

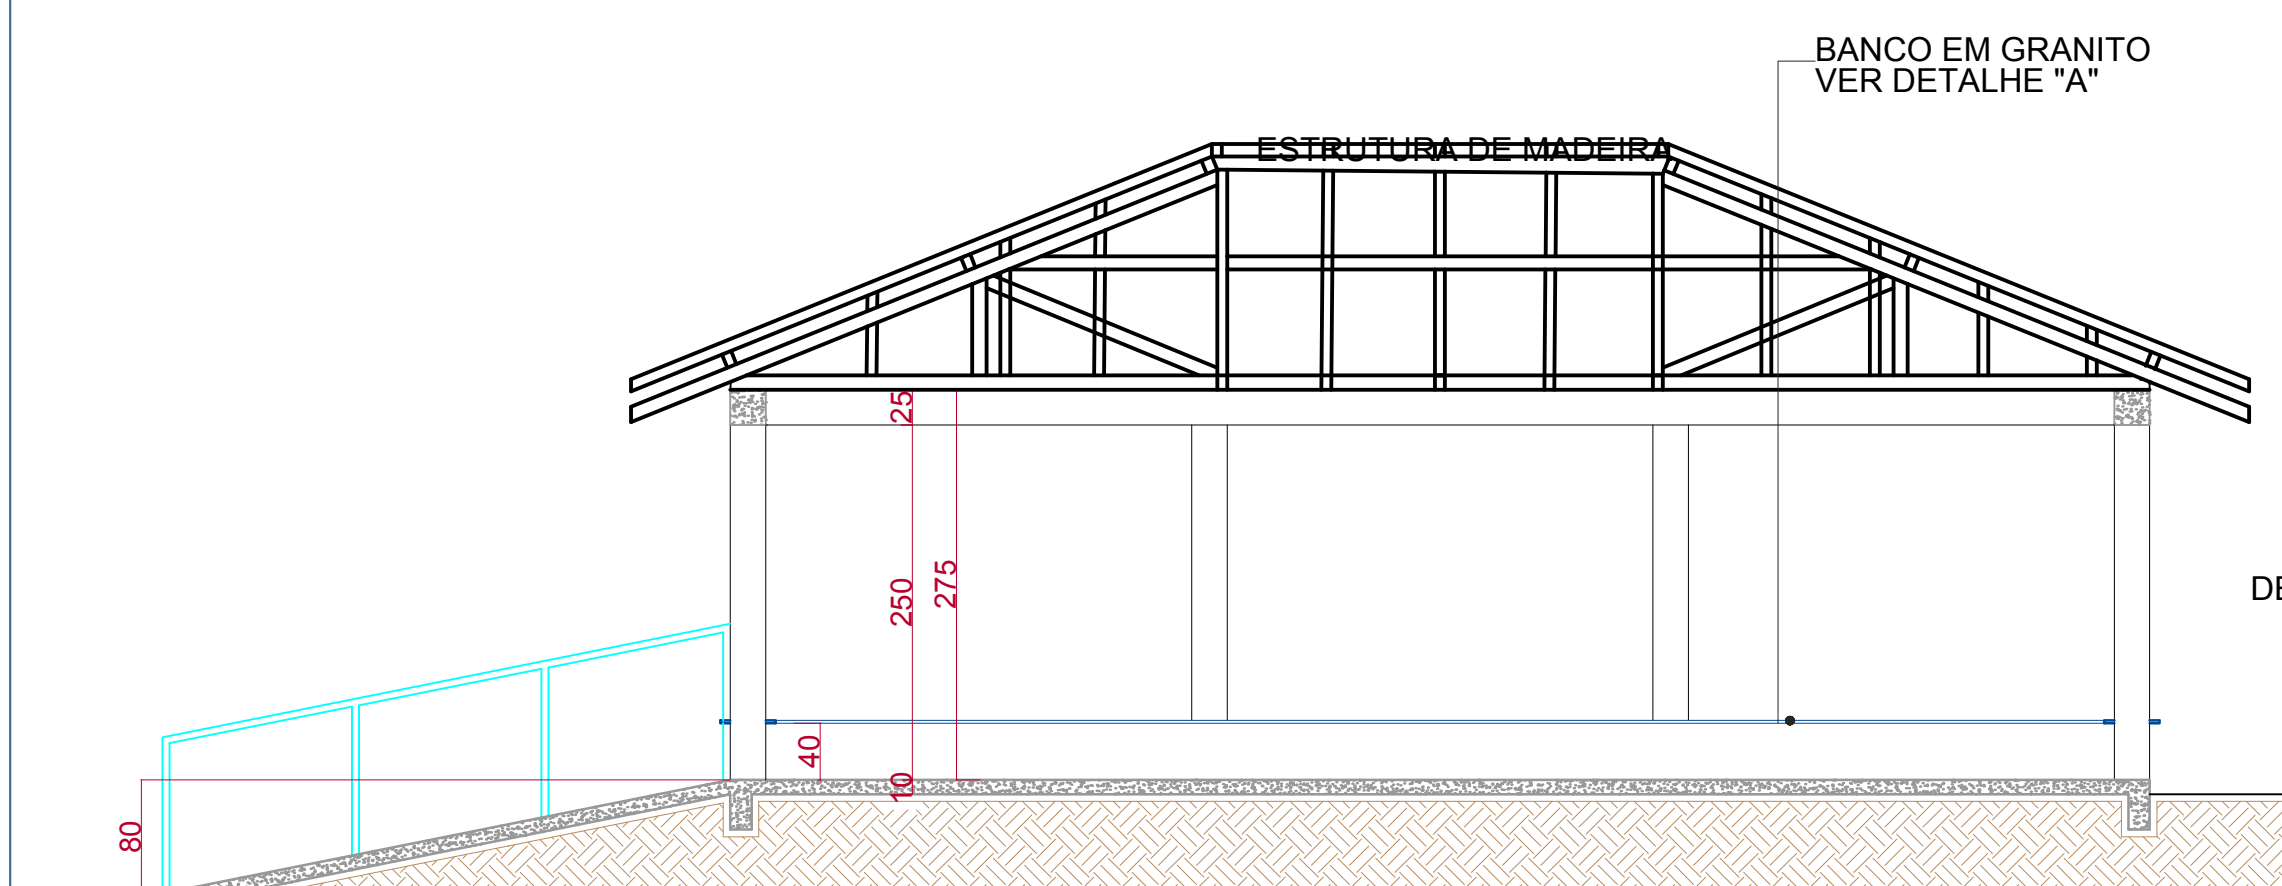


CORTE A/A
ESCALA: 1/50

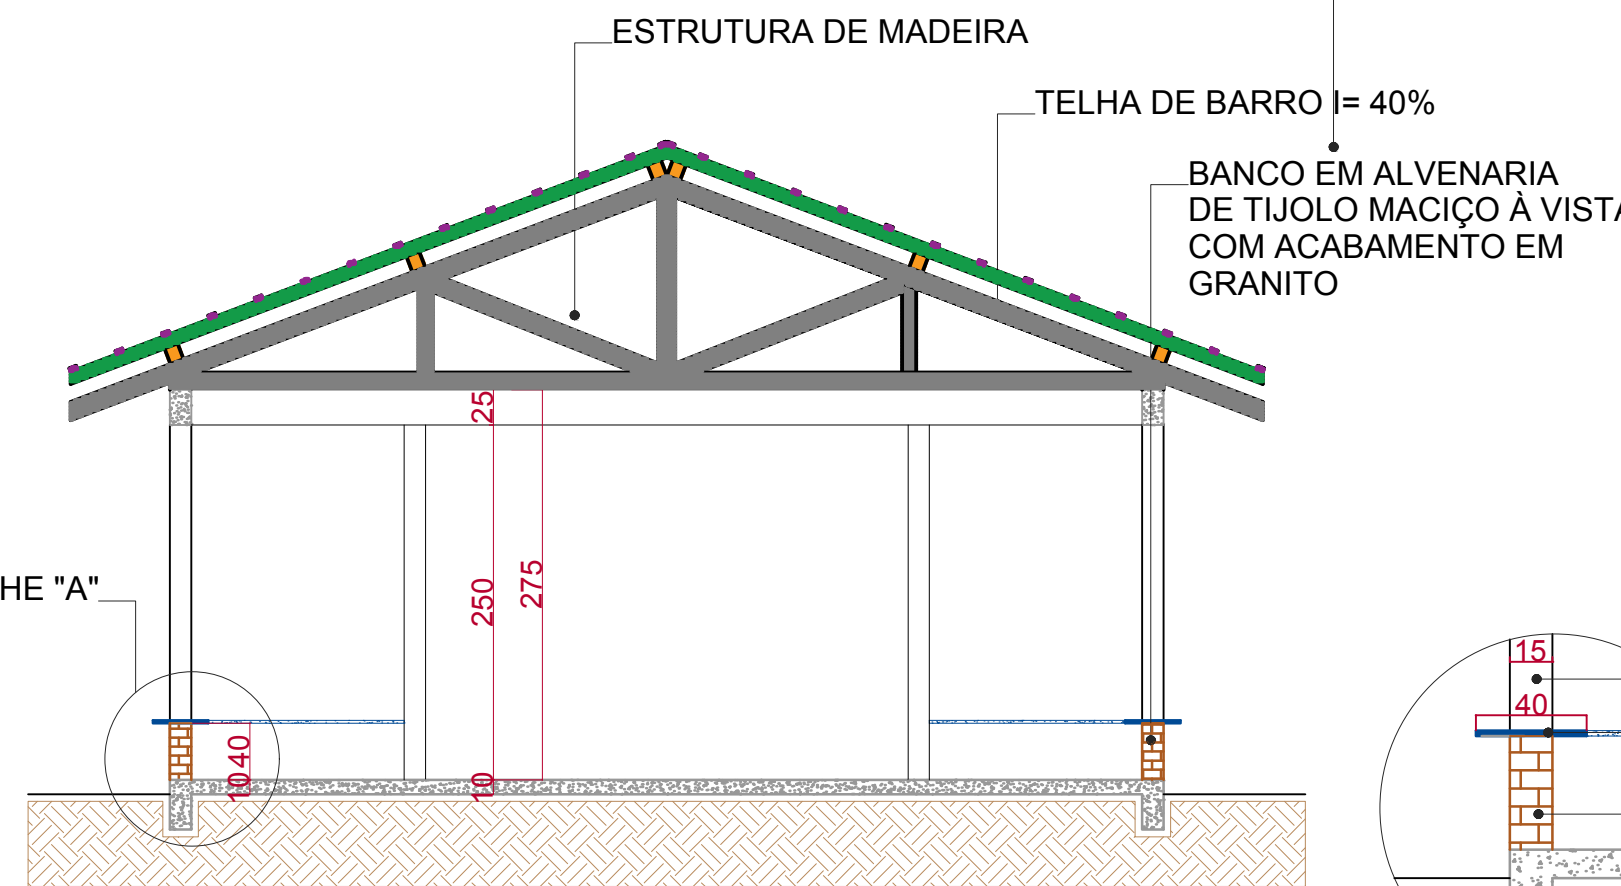

CORTE B/B
ESCALA: 1/50

- LEGENDA
- TESOURA - Peças 8,00 x 12,00 cm
 - TERÇAS - Peças 8,00 x 12,00 cm
 - CAIBROS - Peças 5,00 x 10,00 cm
 - RIPAS - Peças 2,50 x 5,00 cm

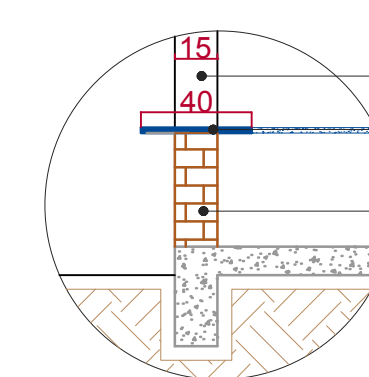

DETALHE "A"
SEM ESCALA

- PILAR
ASSENTO EM GRANITO
ALVENARIA TIJOLO MACIÇO
À VISTA

| | |
|--|--|
| PROJETO: PROJETO ARQUITETÔNICO | |
| PROPRIETÁRIOS: O MUNICÍPIO DE SÃO JOSÉ DAS PALMEIRAS | ESCALA: INDICADA |
| OBRA: MELHORIAS CEMITÉRIO | DATA: MARÇO, 2021 |
| LOCAL: PR - 317 CEMITÉRIO MUNICIPAL | PRANCHA: 01/03 |
| REFERÊNCIA: IMPLANTAÇÃO, PLANTA DE COBERTURA E LOCALIZAÇÃO | |
| PROPRIETÁRIO: O MUNICÍPIO DE SÃO JOSÉ DAS PALMEIRAS | RESPONSÁVEL TÉCNICO: Eng.ª Civil Sabrina Nunes CREA: PR-168012/D |