



RUA GERALDINO LOURENÇO  
ESCALA: 1/50

| LOGRADOURO             | ÁREA CALÇADA E RAMPAS |
|------------------------|-----------------------|
| Rua Geraldino Lourenço | 348,67 m²             |

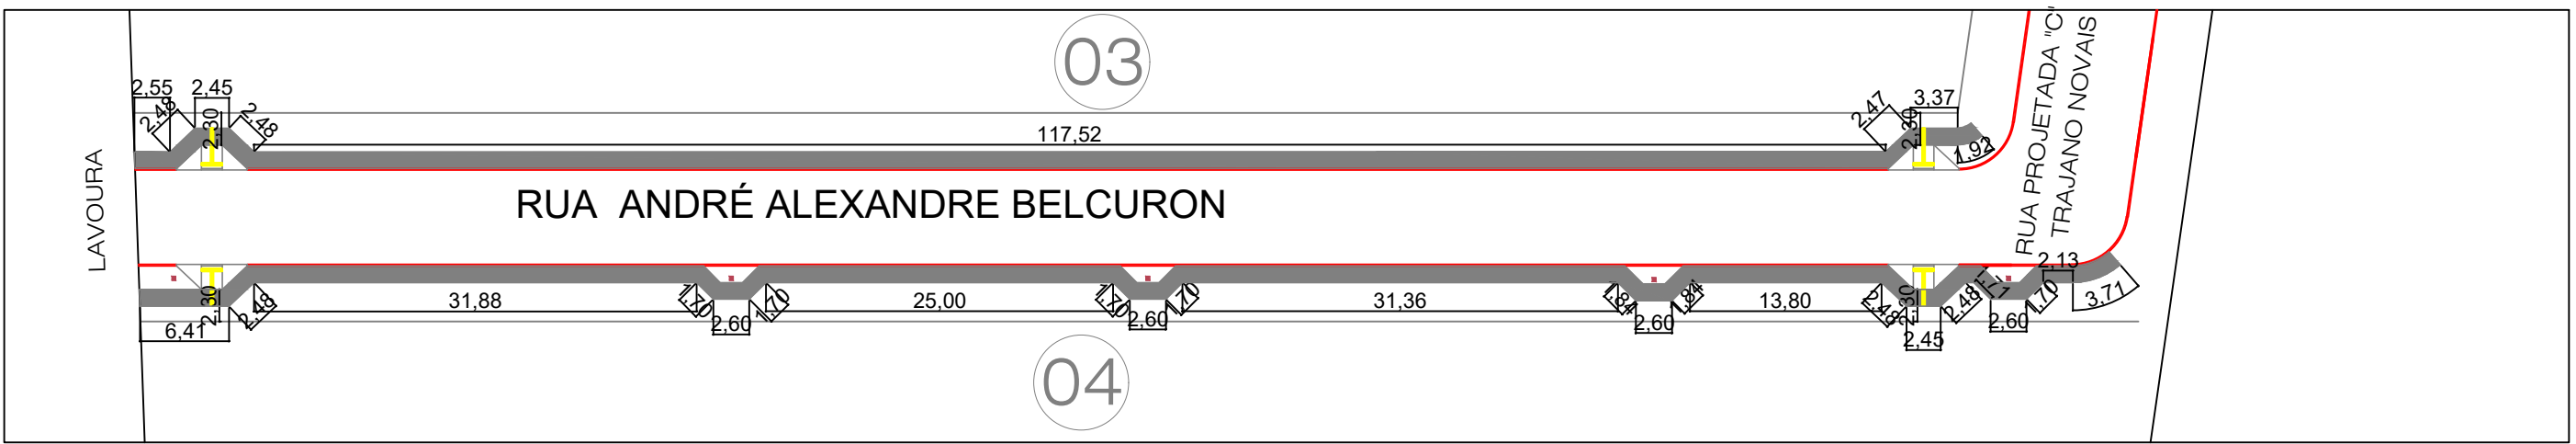


RUA ANDRÉ ALEXANDRE BELCURON  
ESCALA: 1/50

| LOGRADOURO               | ÁREA CALÇADA |
|--------------------------|--------------|
| André Alexandre Belcuron | 339,30 m²    |

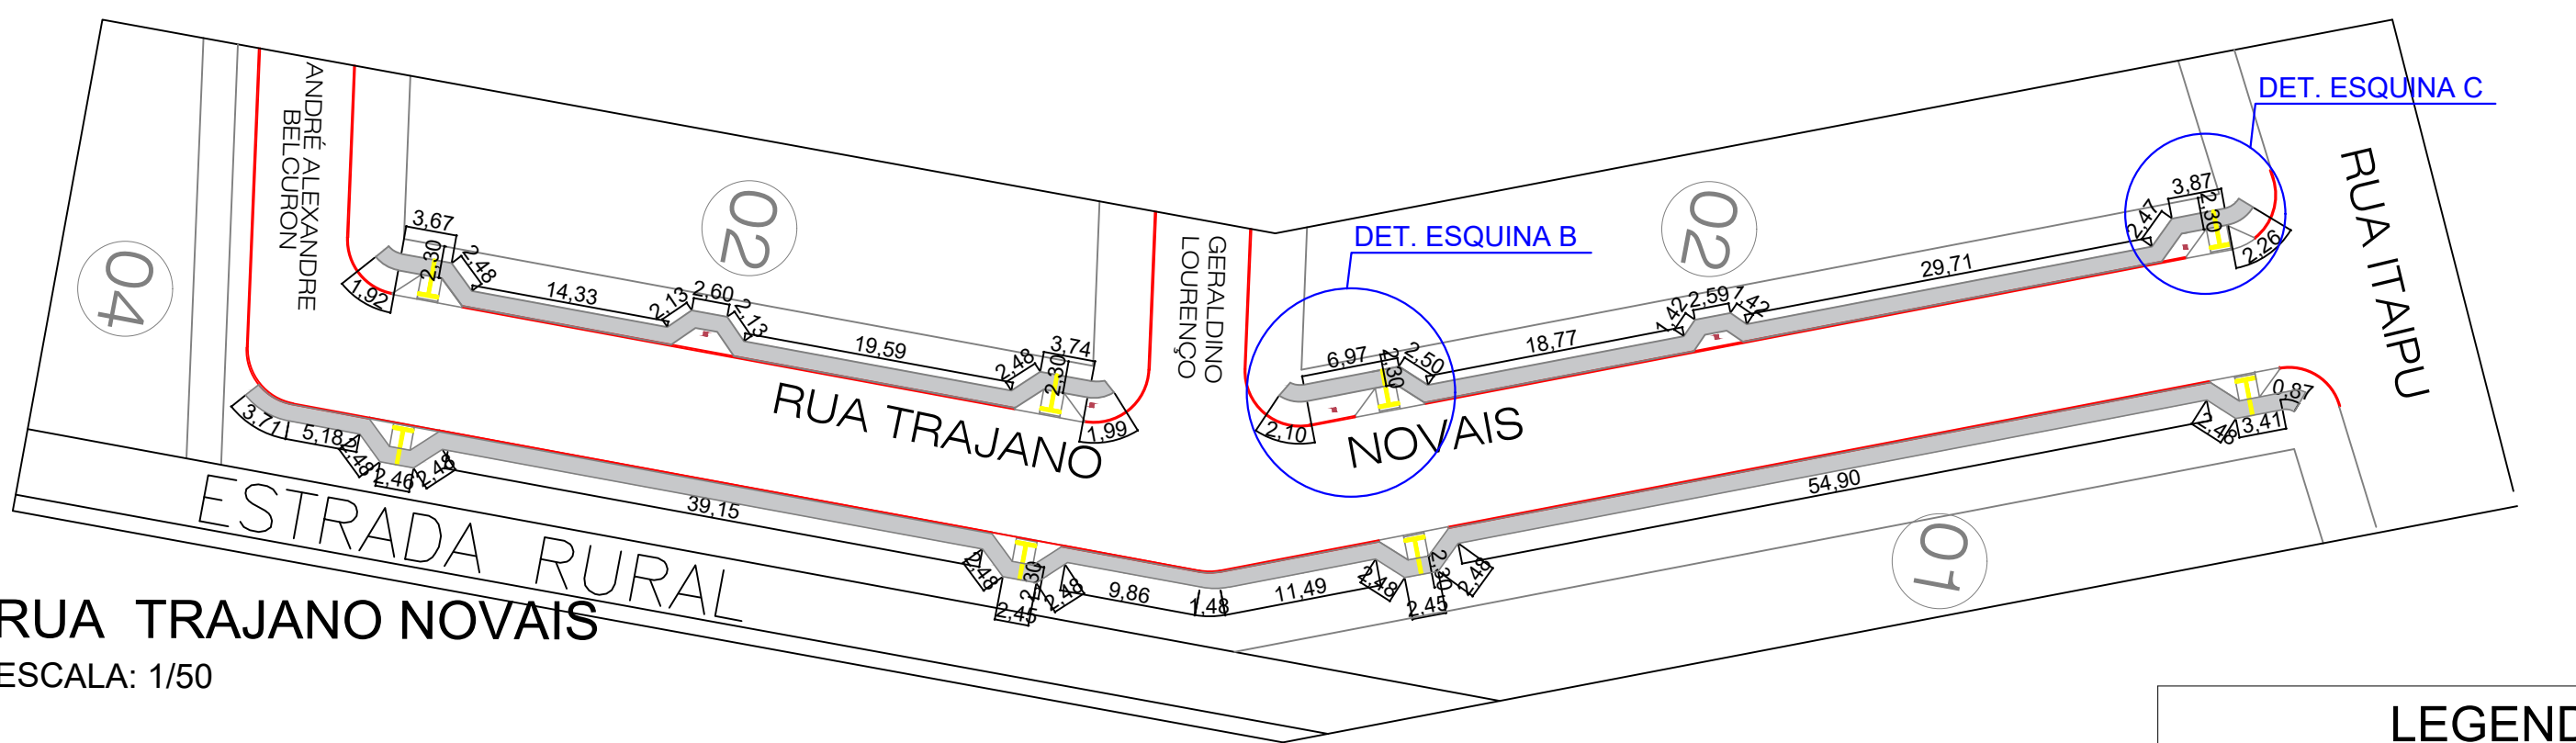


RUA TRAJANO NOVAIS  
ESCALA: 1/50

| LOGRADOURO         | ÁREA CALÇADA |
|--------------------|--------------|
| Rua Trajano Novais | 344,87 m²    |

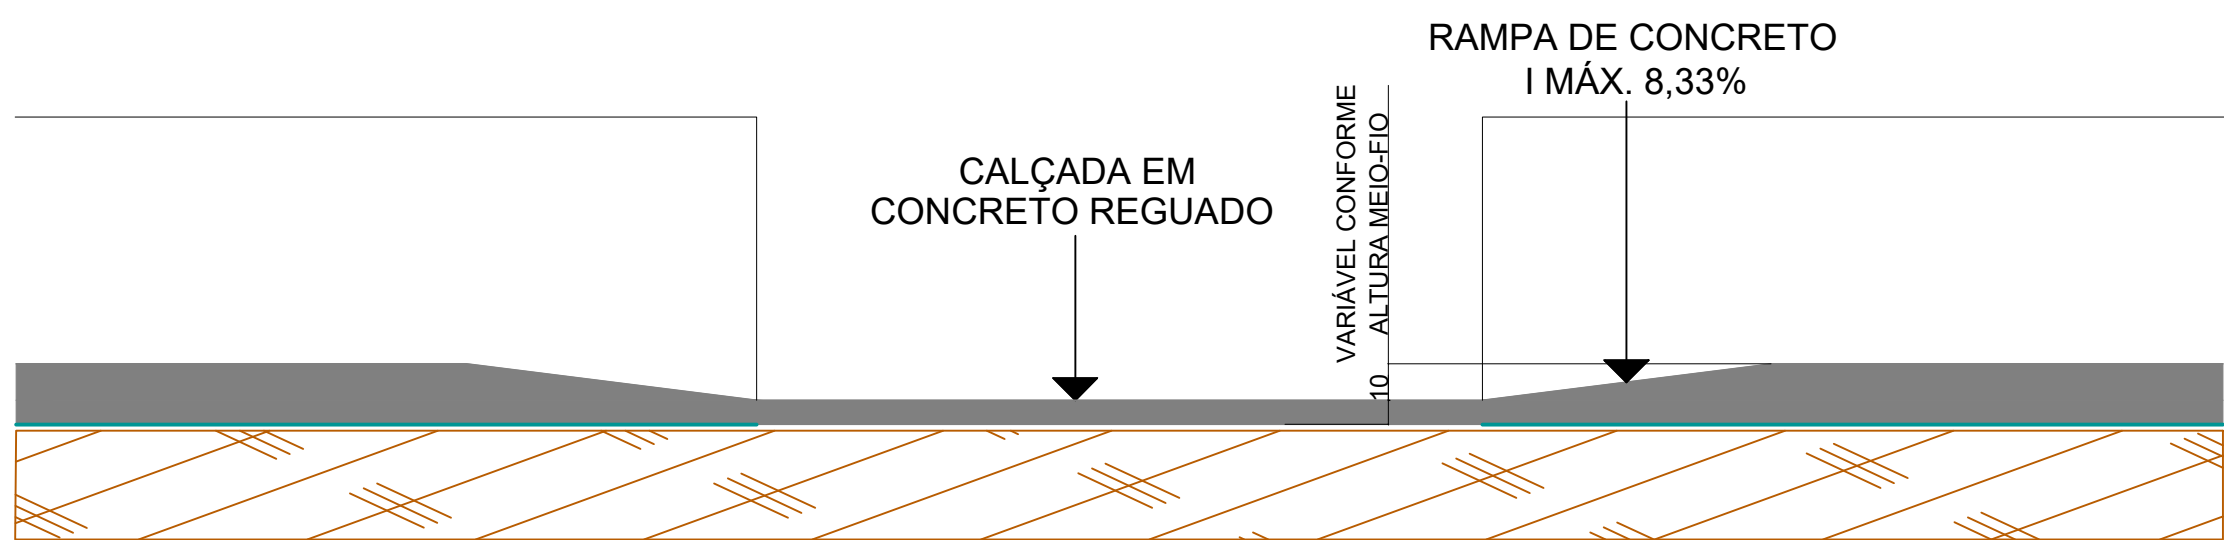


VISTA ESQUEMÁTICA - ENTRADA DE VEÍCULOS  
SEM ESCALA

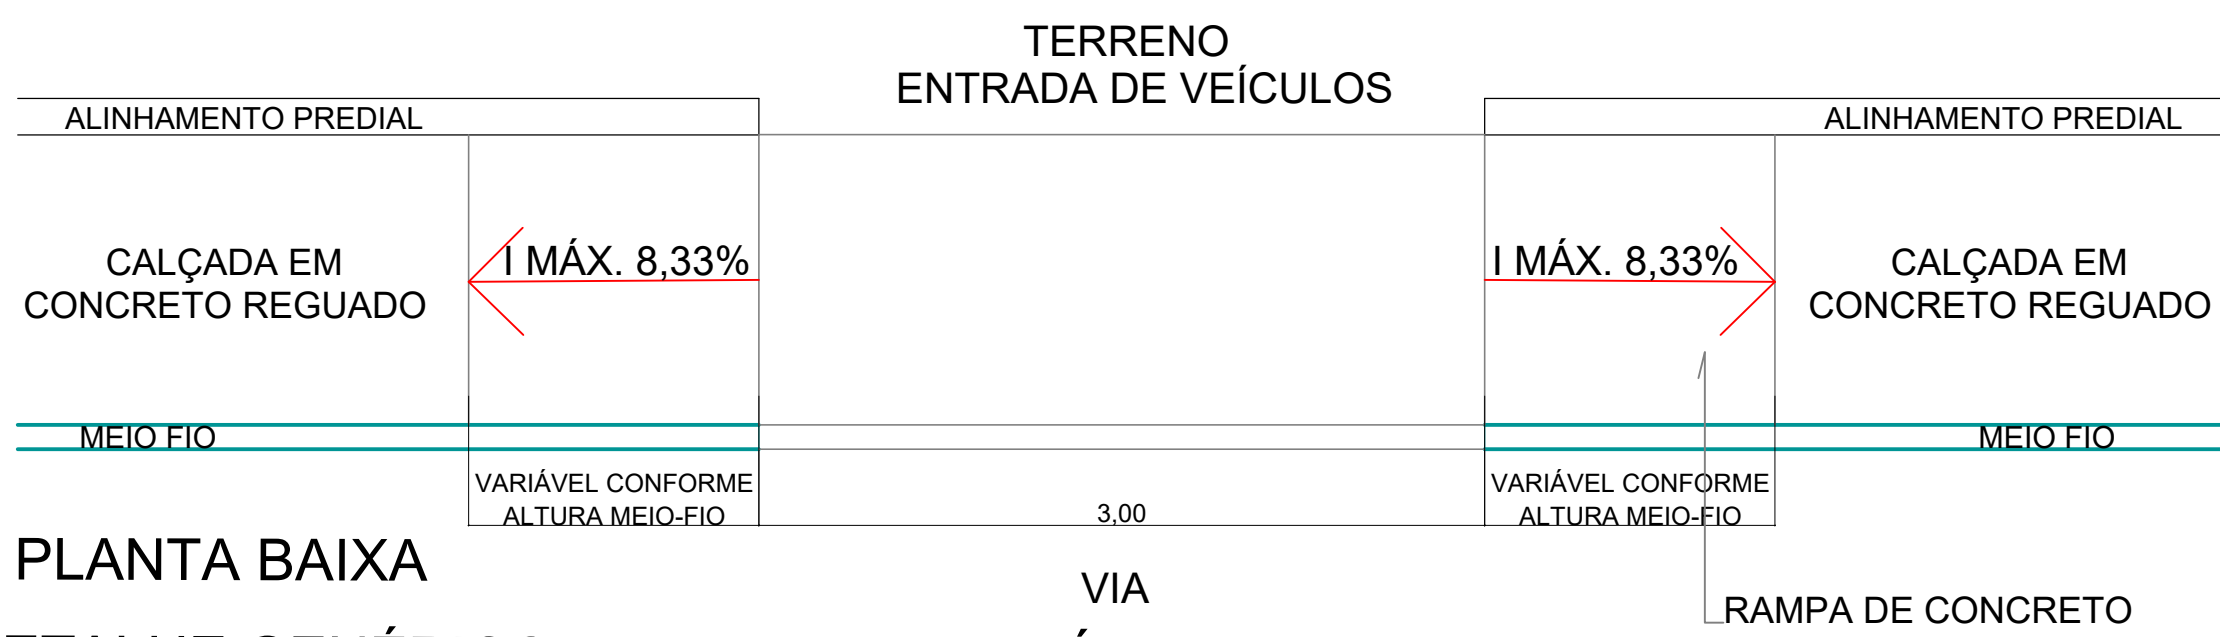


PLANTA BAIXA  
DETALHE GENÉRICO - ENTRADA DE VEÍCULOS  
SEM ESCALA


| LEGENDA                |               |
|------------------------|---------------|
| NOME RUAS              | CALÇADAS (m²) |
| RUA GERALDINO LOURENÇO | 348,67 m      |
| RUA ANDRÉ A. BELCURON  | 339,30 m      |
| RUA TRAJANO NOVAIS     | 344,87 m      |
| TOTAL                  | 1.032,84 m    |

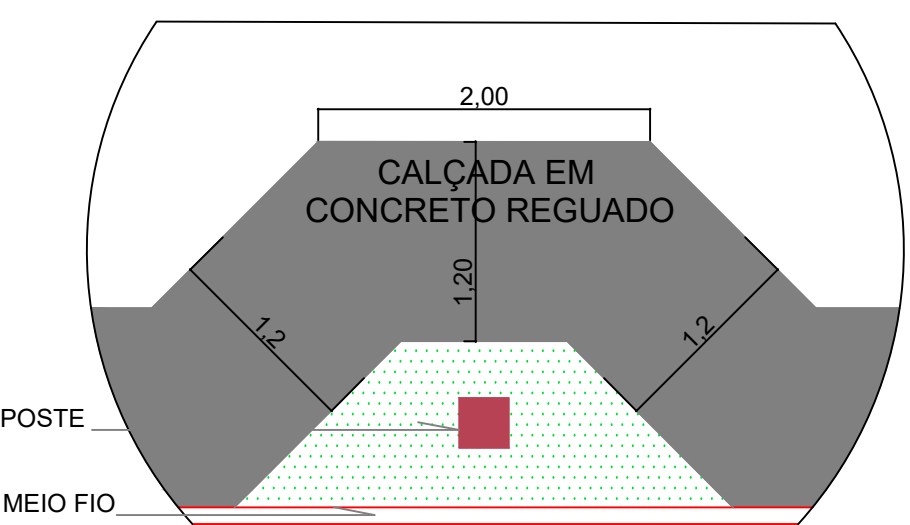


DETALHE CONTO RNO DO POSTE  
SEM ESCALA

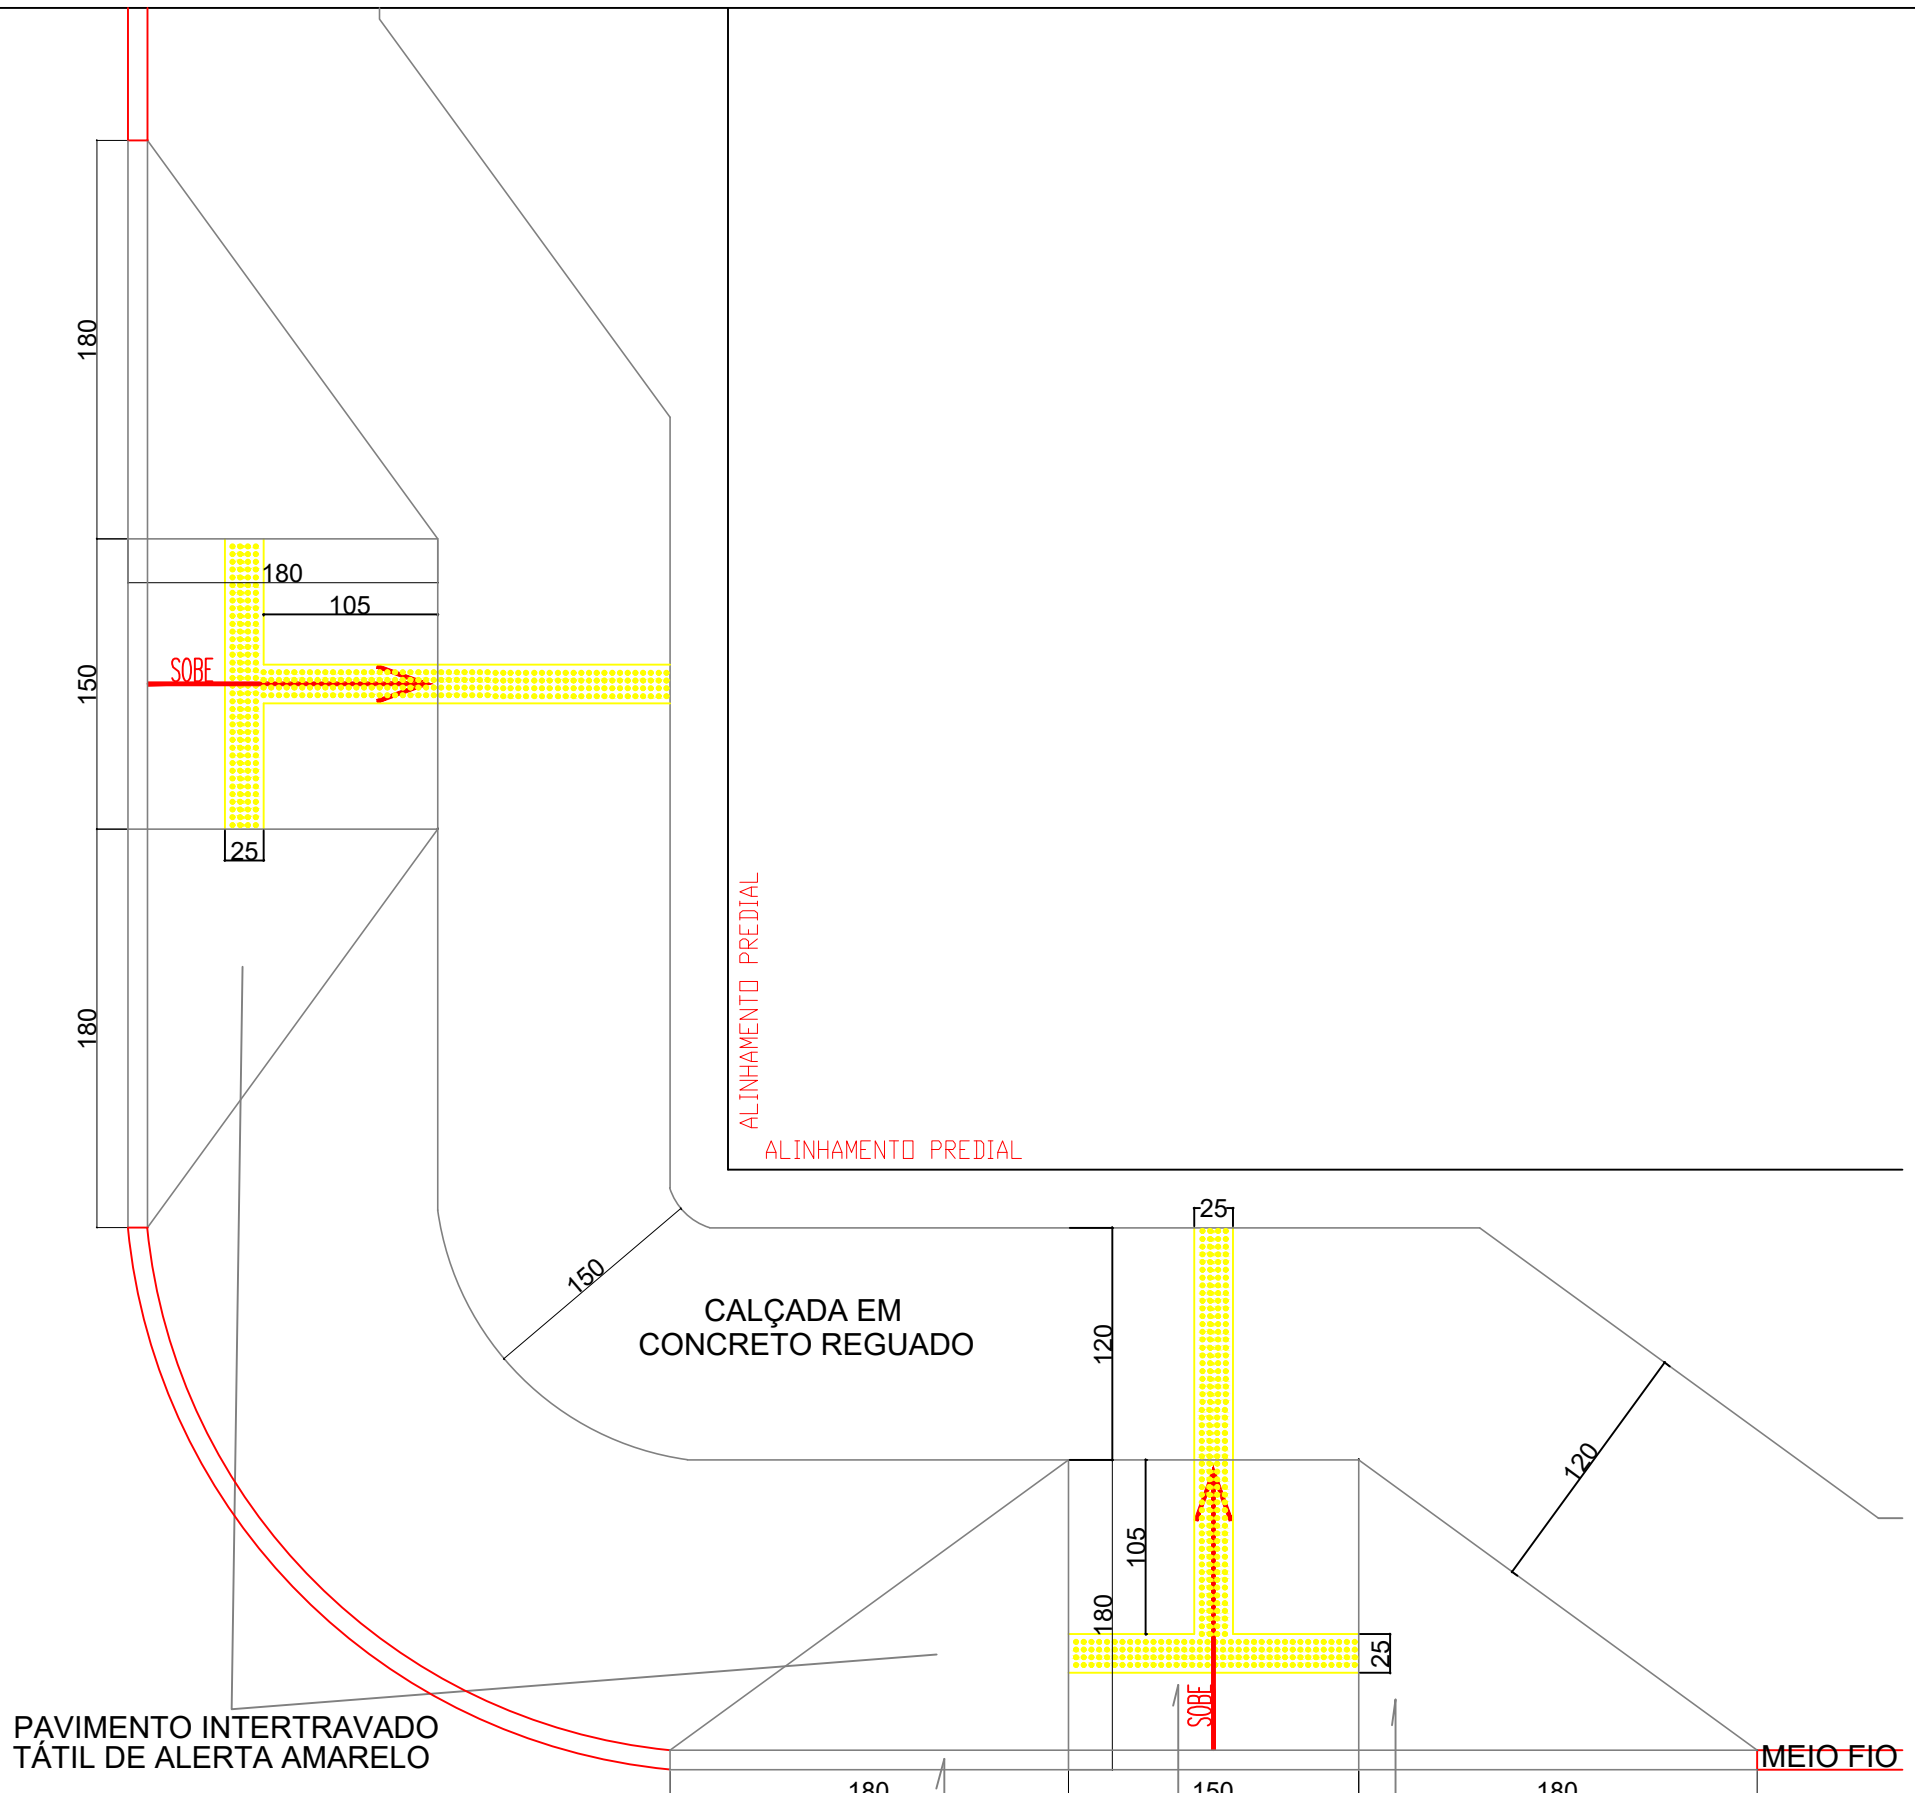


DETALHE ESQUINA PADRÃO  
SEM ESCALA

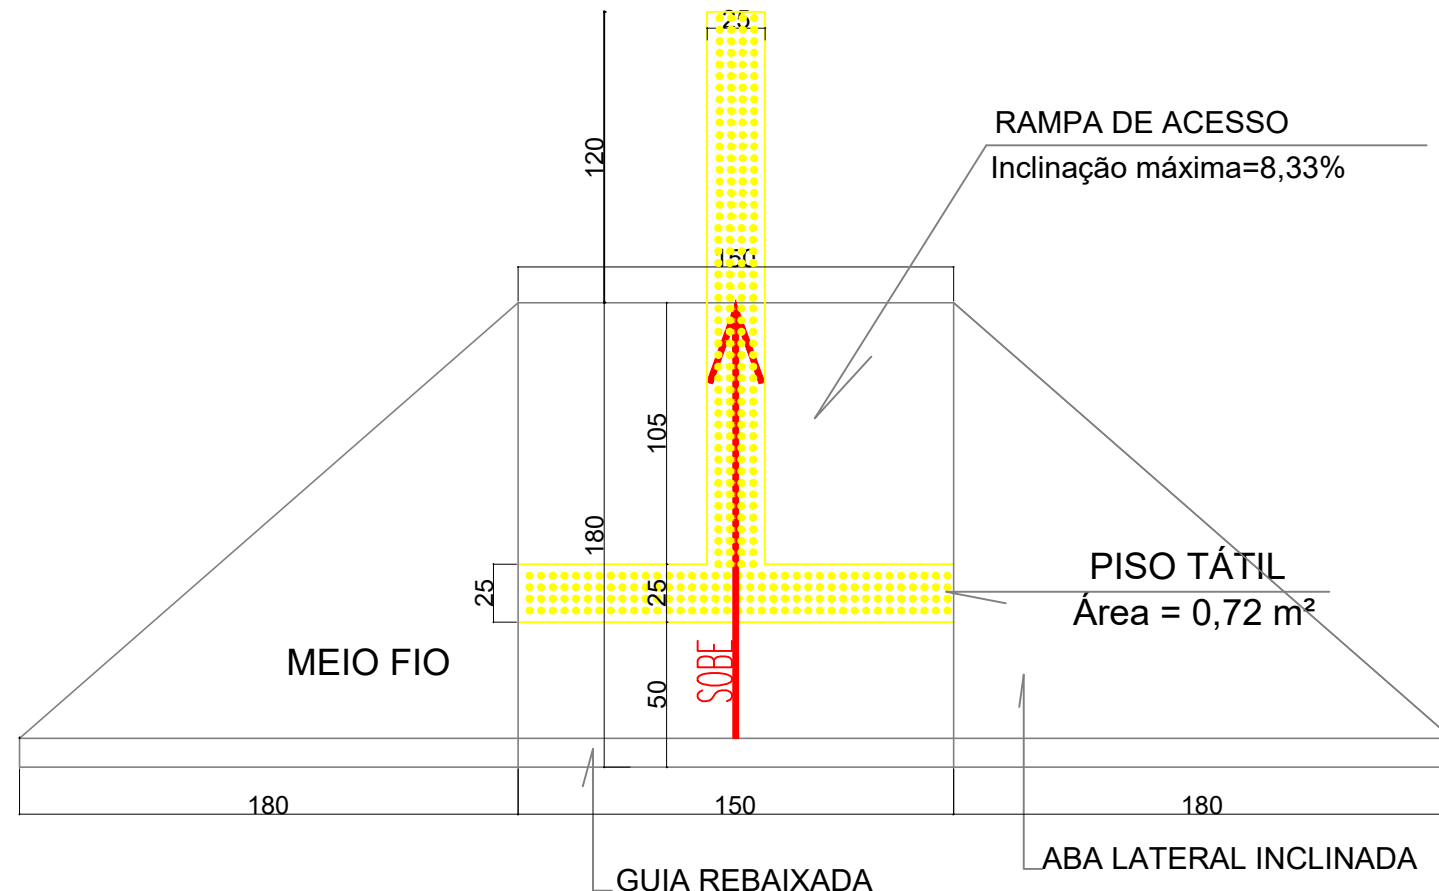


DETALHE ACESSO PARA DEFICIENTE  
ÁREA TOTAL DA RAMPA = 6,13 m²  
SEM ESCALA

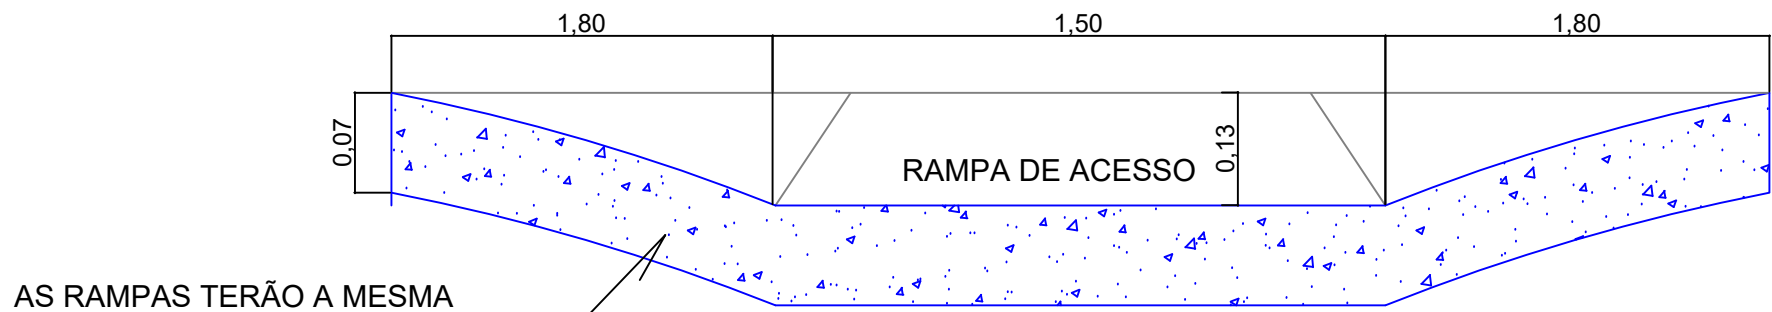


DETALHE PISO DAS RAMPAS  
SEM ESCALA

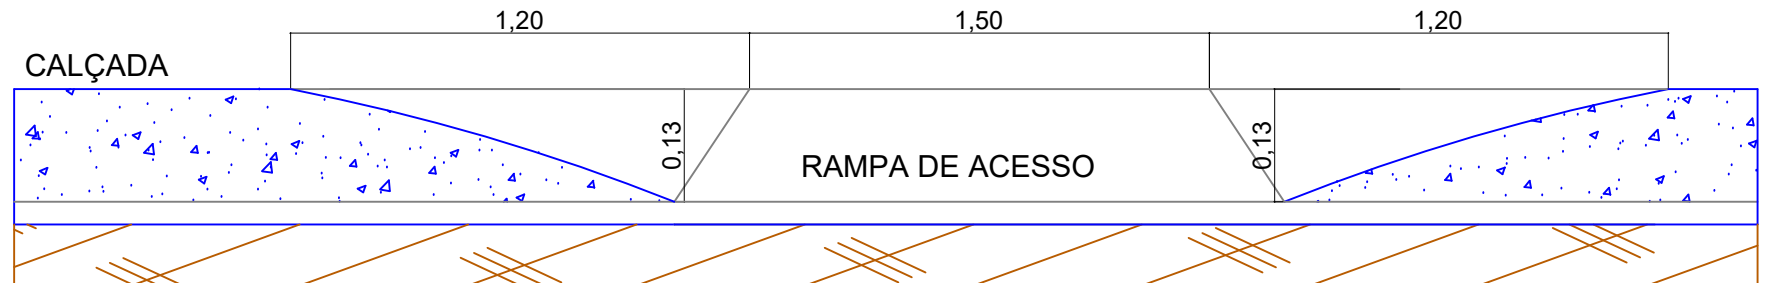


DETALHE MEIO FIO E RAMPA  
SEM ESCALA

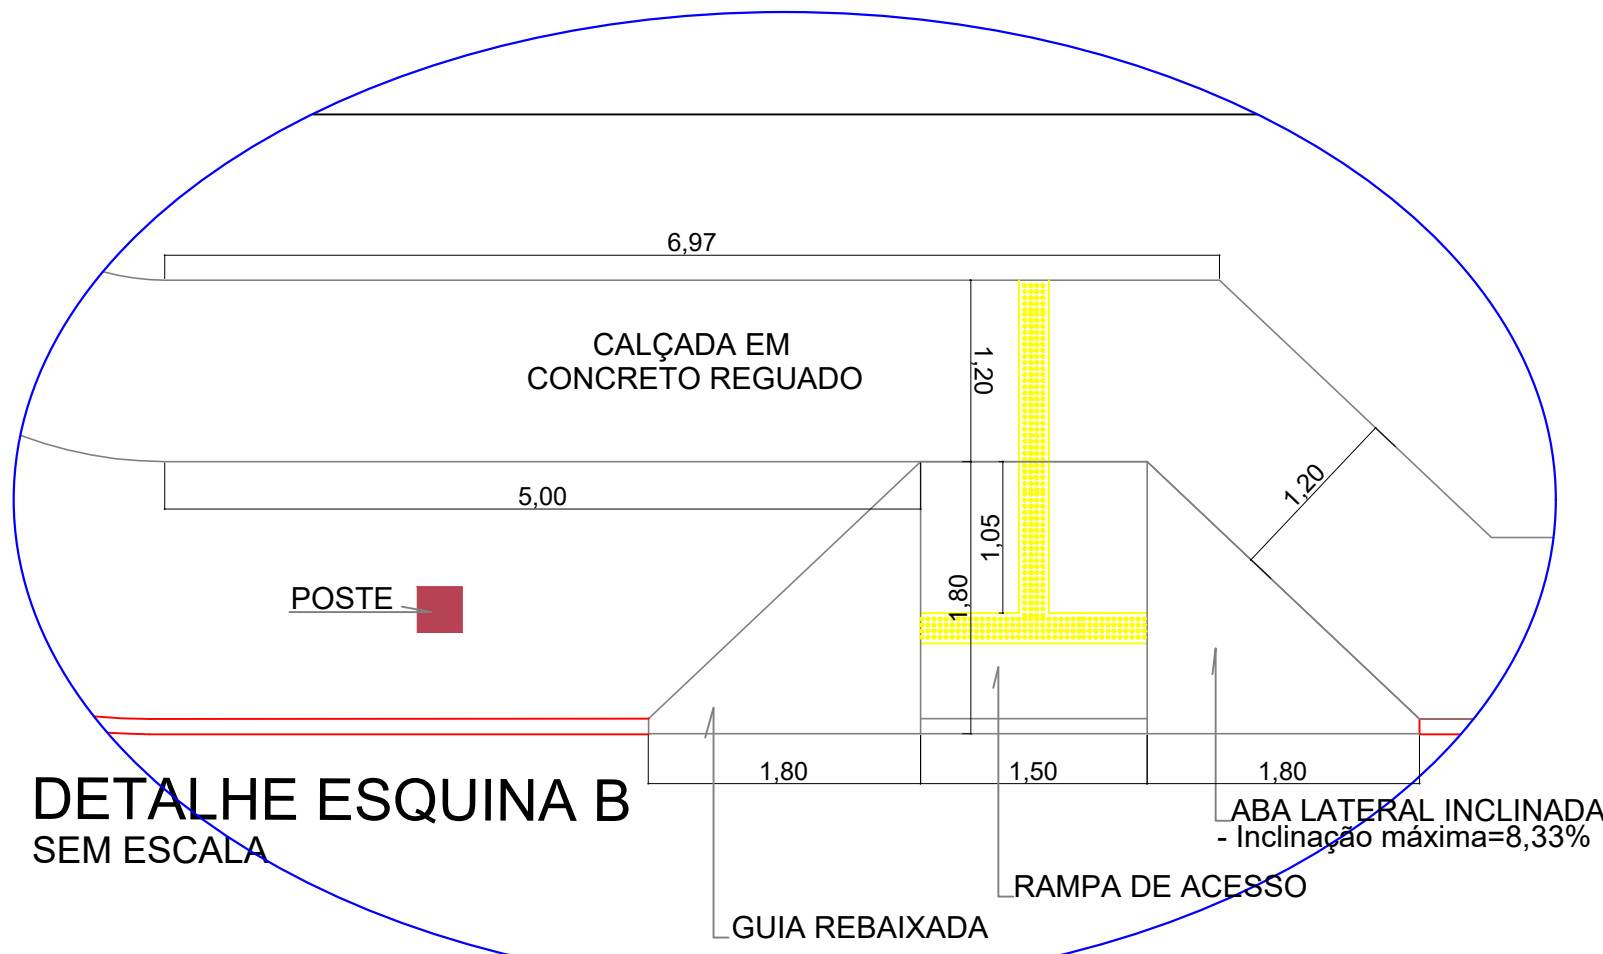

DETALHE ESQUINA B  
SEM ESCALA

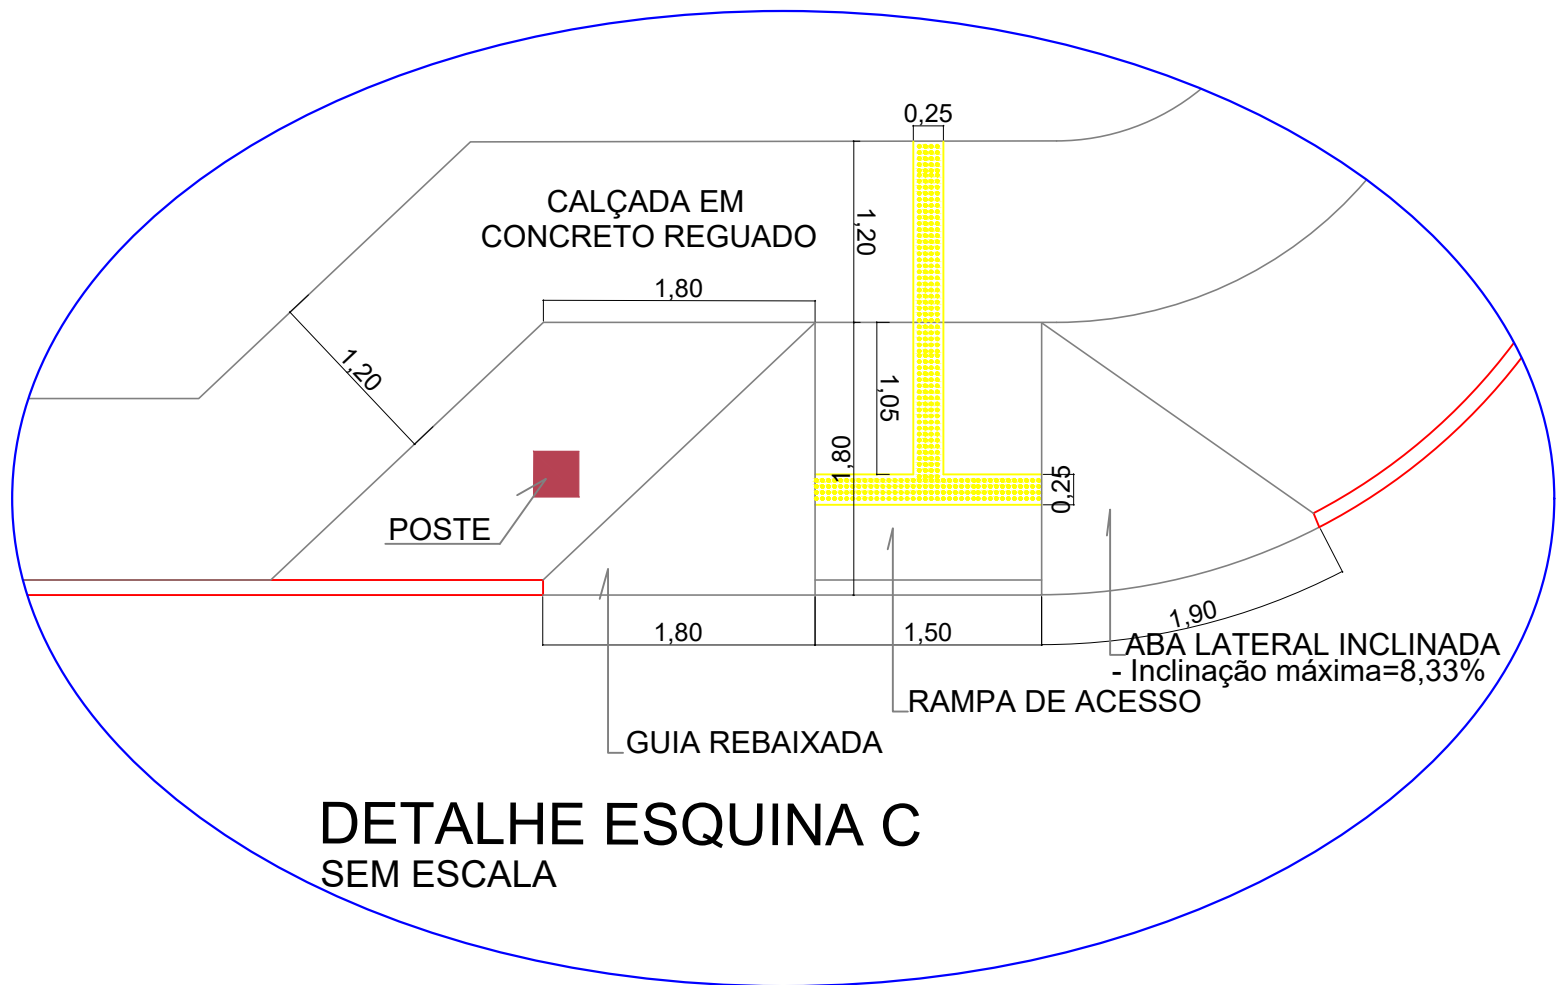

DETALHE ESQUINA C  
SEM ESCALA

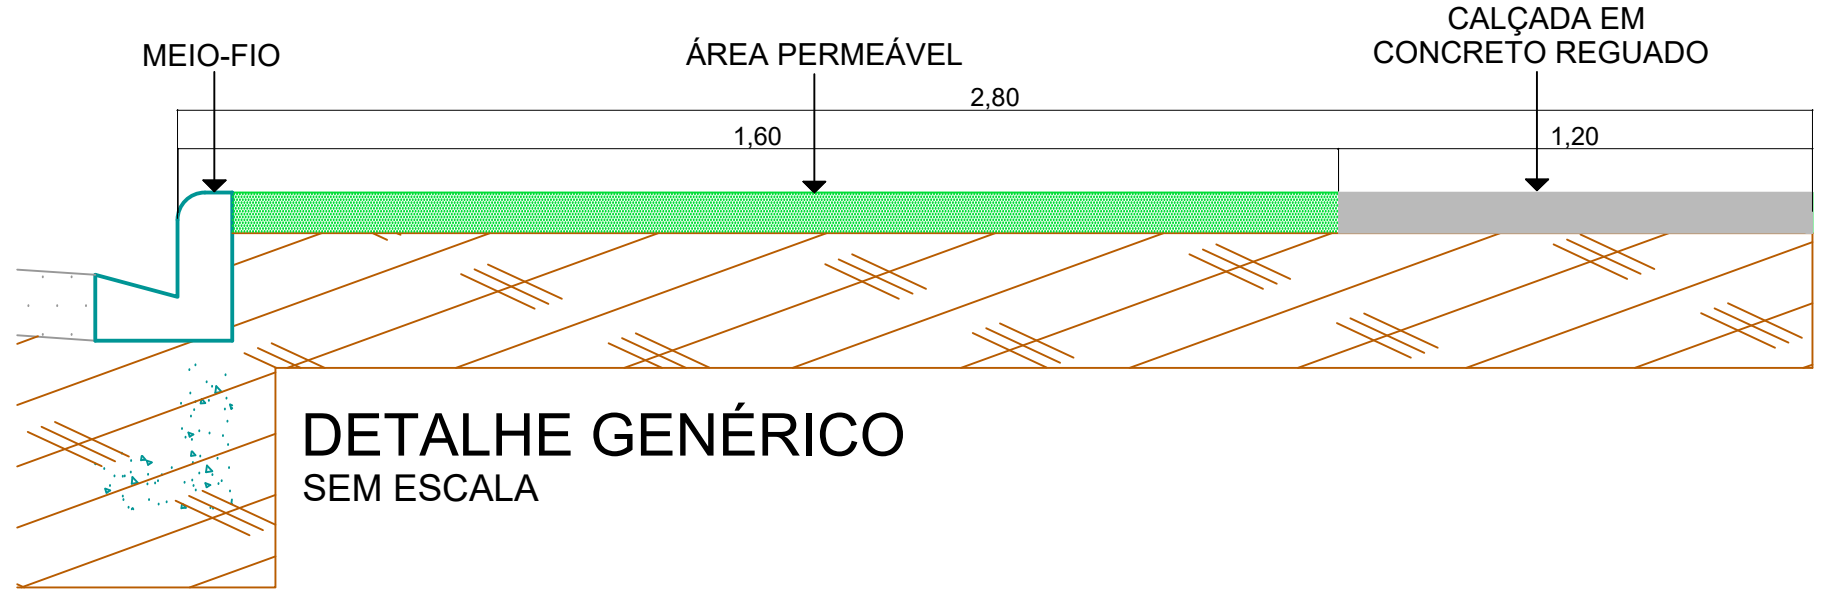

DETALHE GENÉRICO  
SEM ESCALA

|  |   |
|--|---|
| PROJETO:<br><b>PROJETO DE INFRA ESTRUTURA</b>  | DATA:<br>JUNHO, 2021  |
| PROPRIETÁRIO:<br>MUNICÍPIO SDE SÃO JOSÉ DAS PALMEIRAS - PR                                       | ESCALA:<br>INDICADA   |
| OBRA:<br>PAVIMENTAÇÃO ASFÁLTICA EM CBUQ  | PRANCHA:<br>04/07   |
| LOCALIZAÇÃO:<br>CONJUNTO HABITACIONAL PRIMAVERA<br>PERÍMETRO URBANO DE SÃO JOSÉ DAS PALMEIRAS-PR | REFERÊNCIA:<br><b>CALÇADAS E RAMPAS<br/>EM CONCRETO REGUADO</b>                     |
| ÁREAS:   | RESP. TÉCNICO:<br>Engenheiro Civil Paulo Berticelli<br>CREA:15864/D-PR              |
|  | PROPRIETÁRIO:<br>MUNICÍPIO DE SÃO JOSÉ DAS PALMEIRAS PR<br>CNPJ: 77.819.605/0001-33 |