




PLANTA BAIXA  
ÁREA TOTAL= 150,00 m²  
ESCALA: 1/50

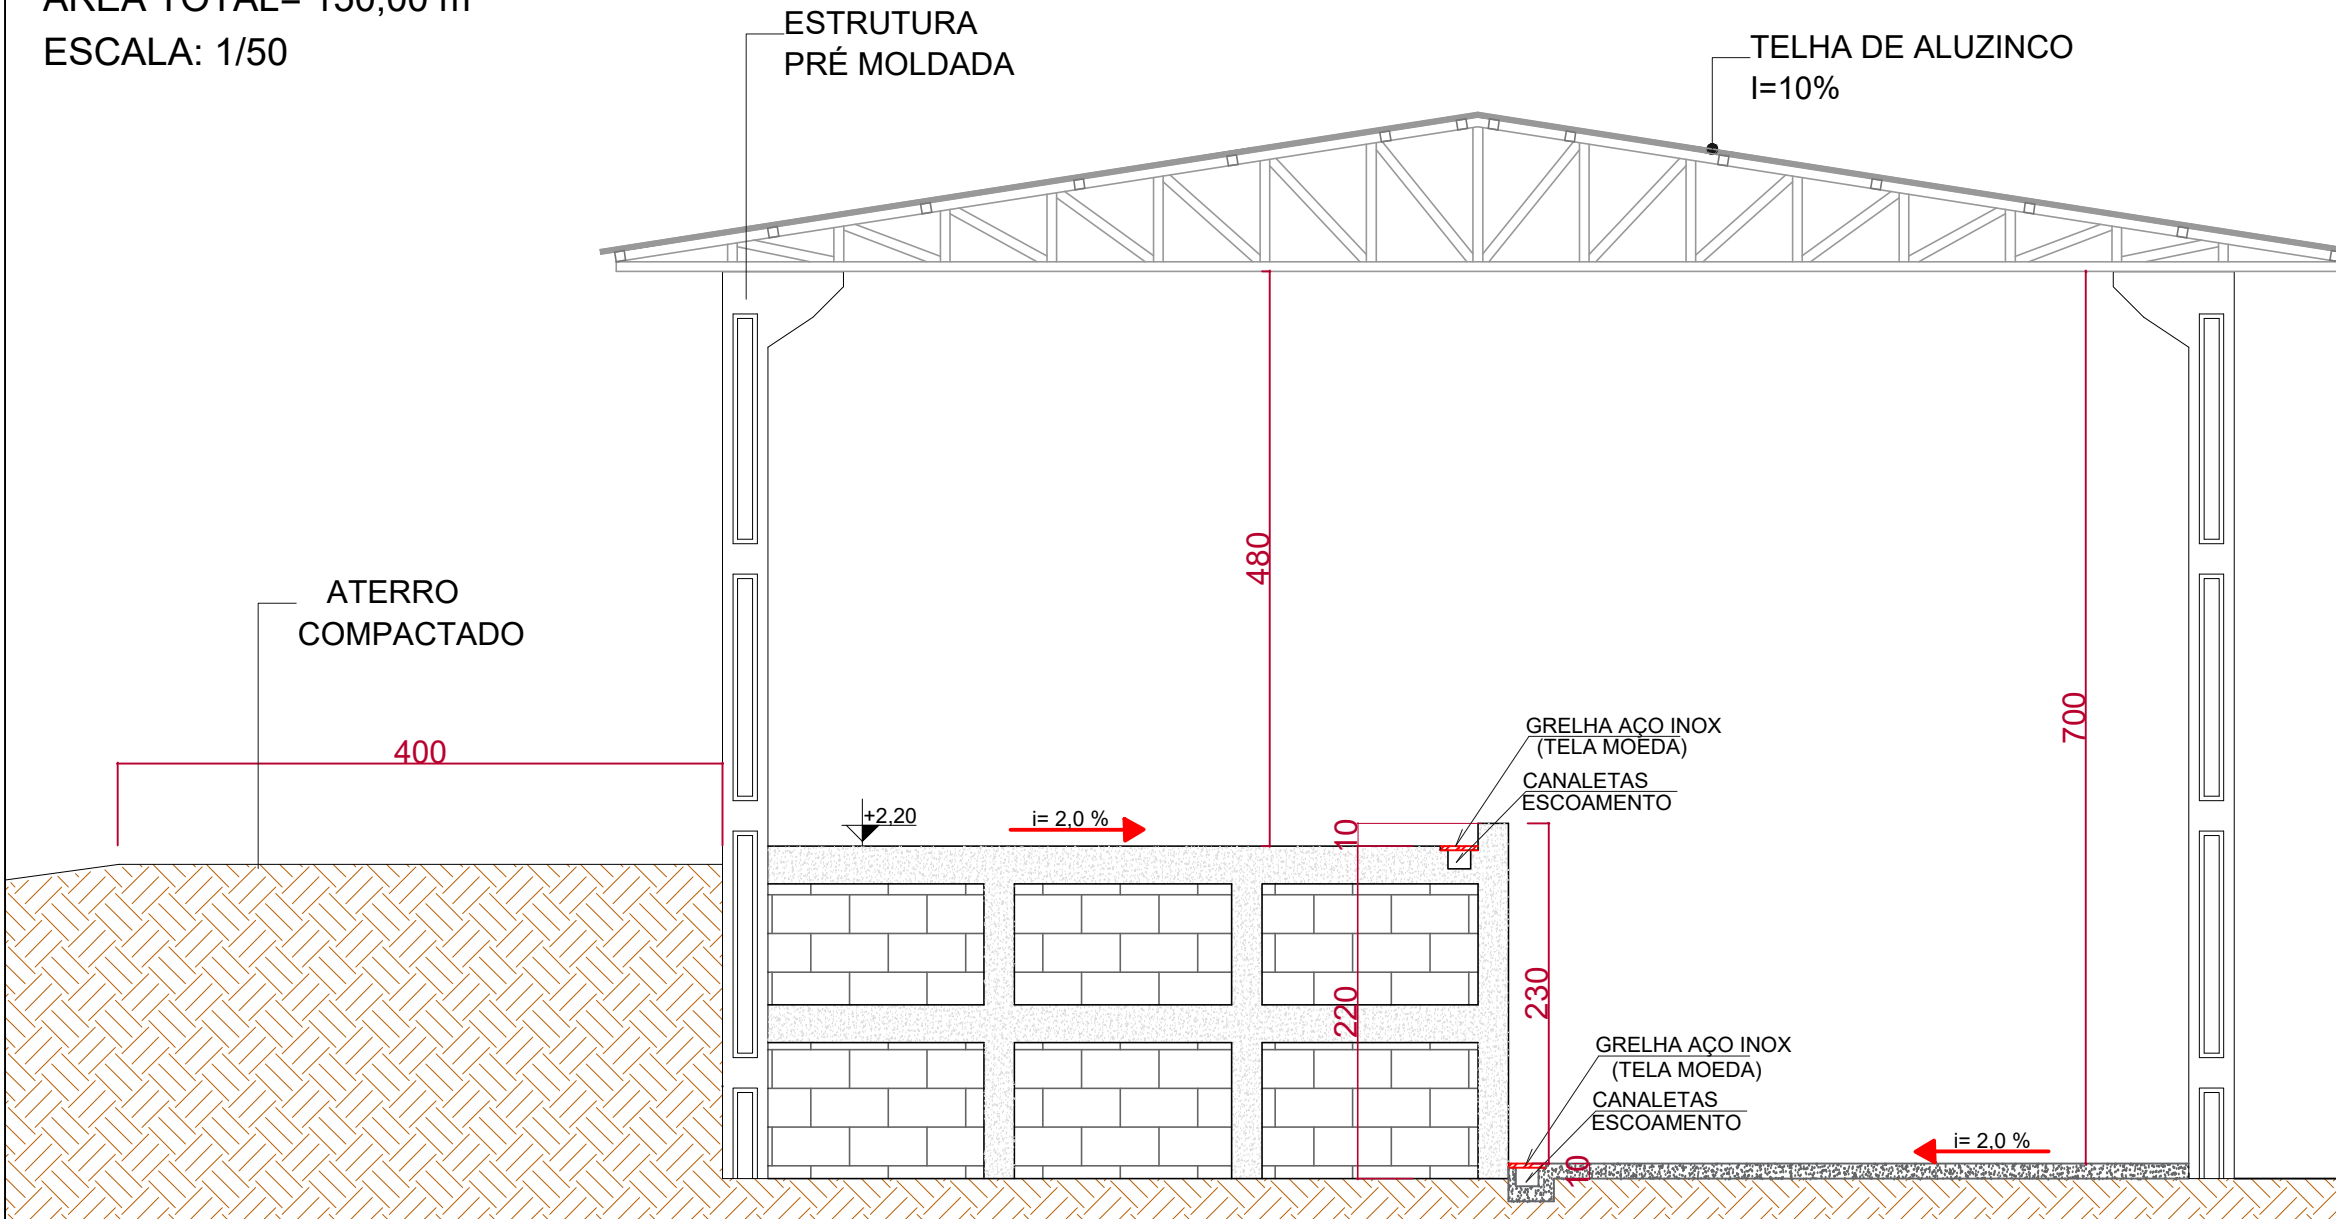


CORTE AA  
ESCALA: 1/50

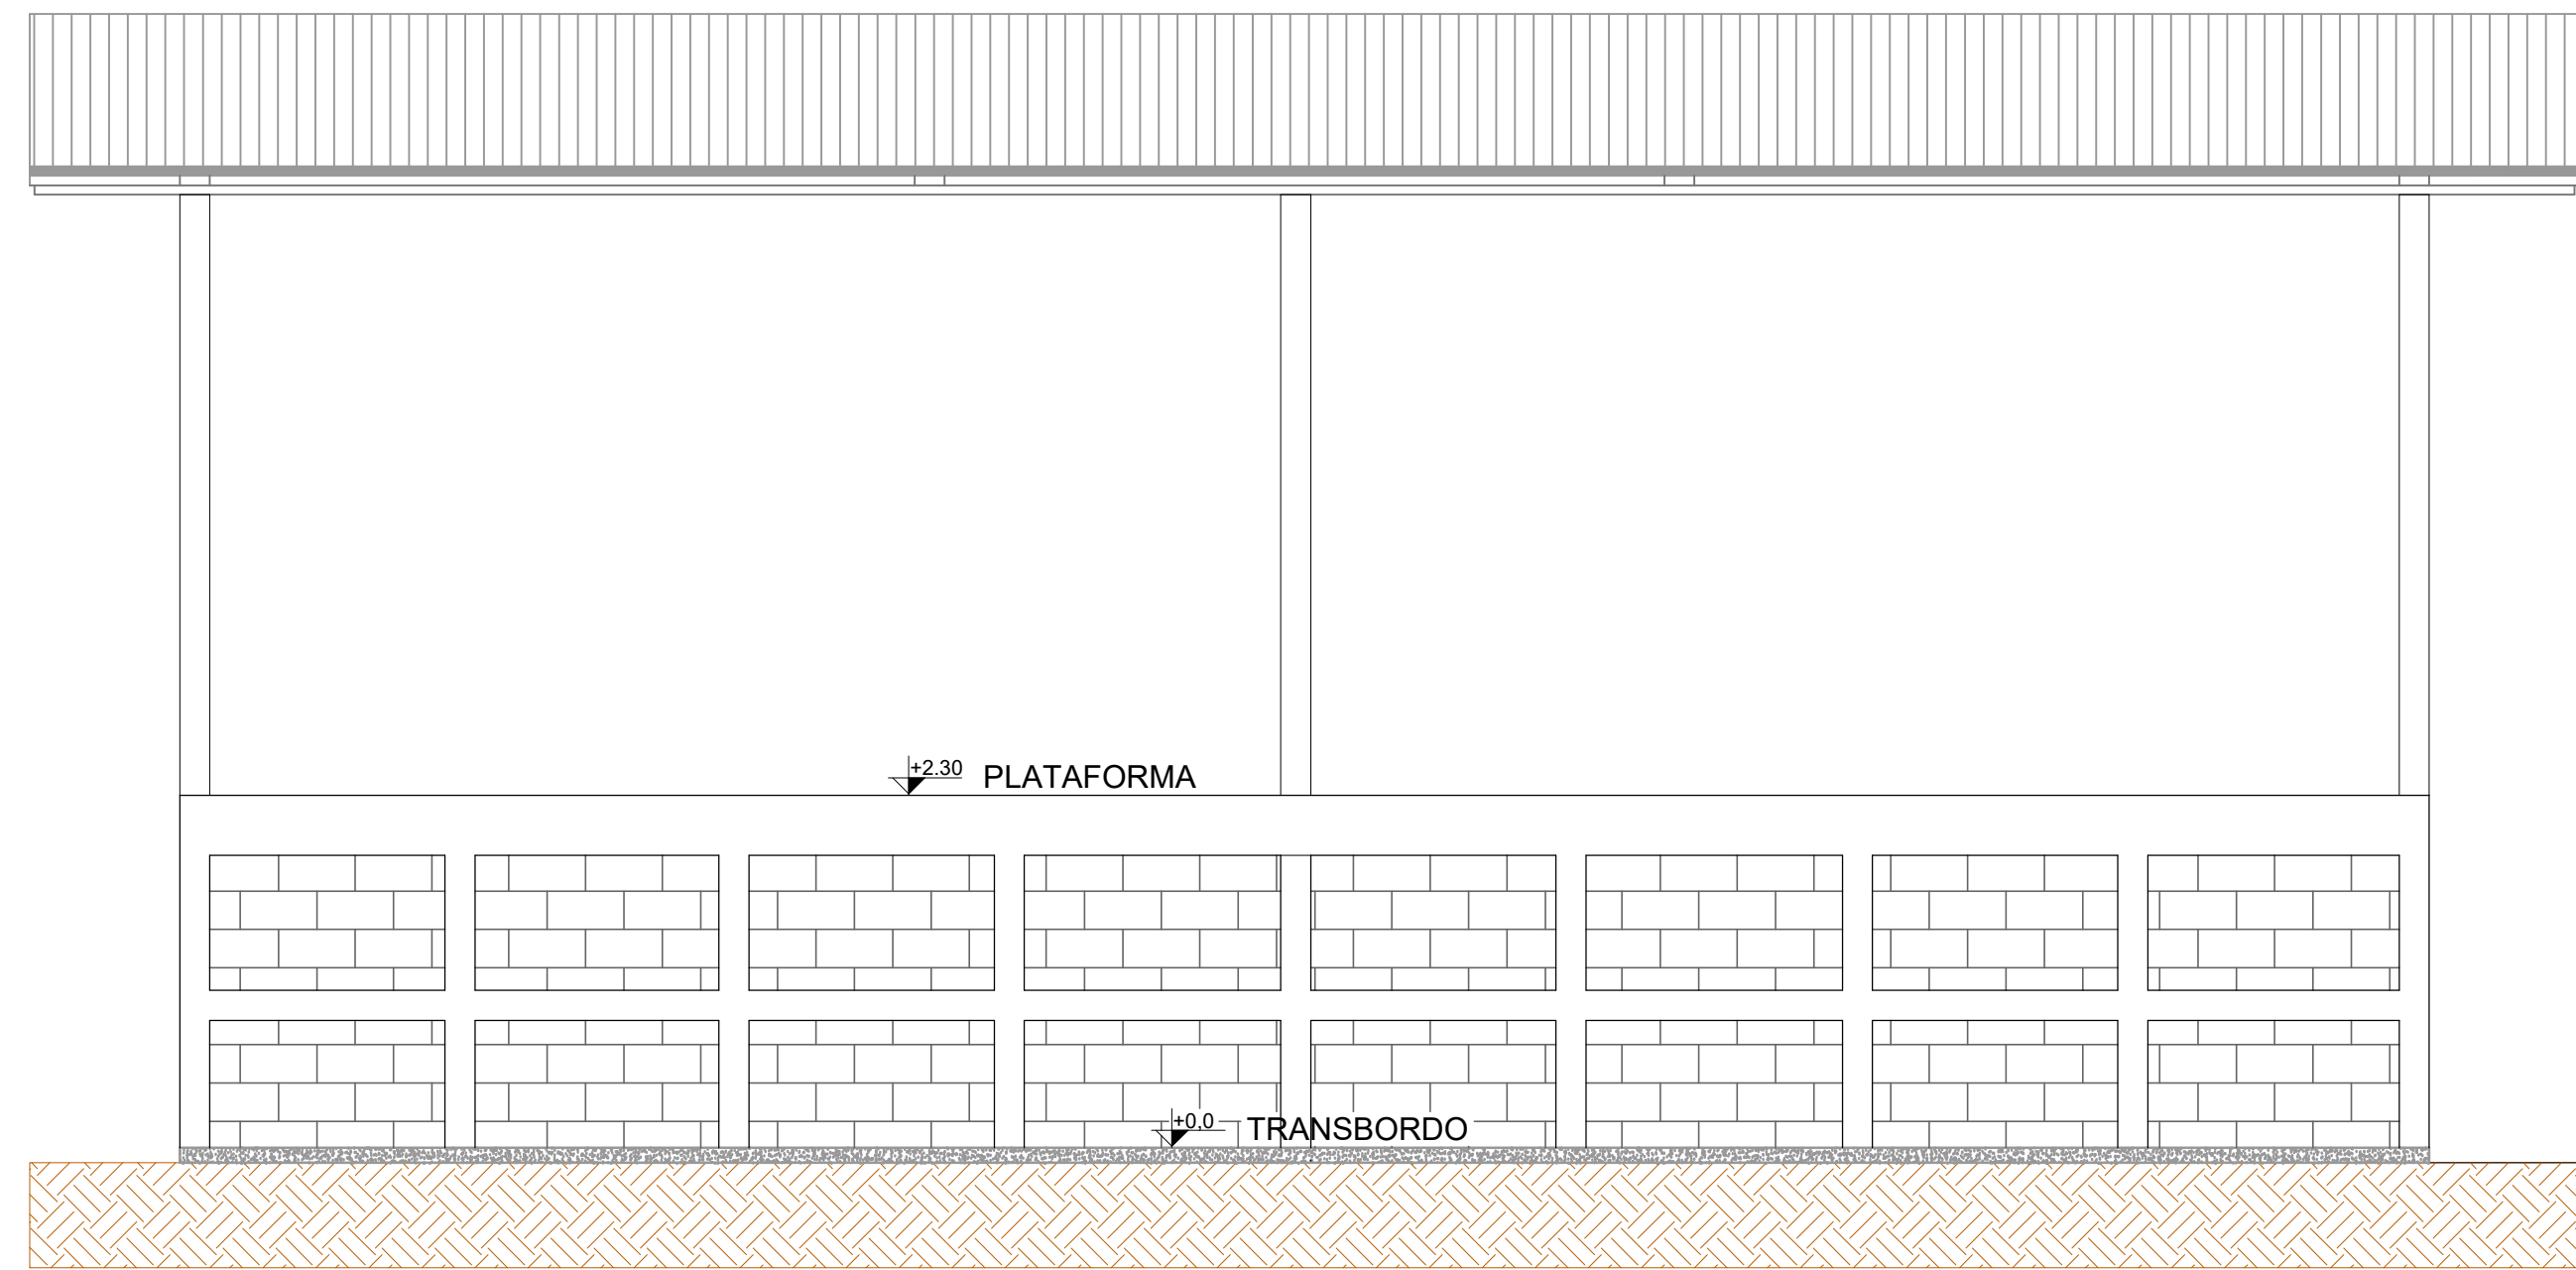


CORTE AA  
ESCALA: 1/50

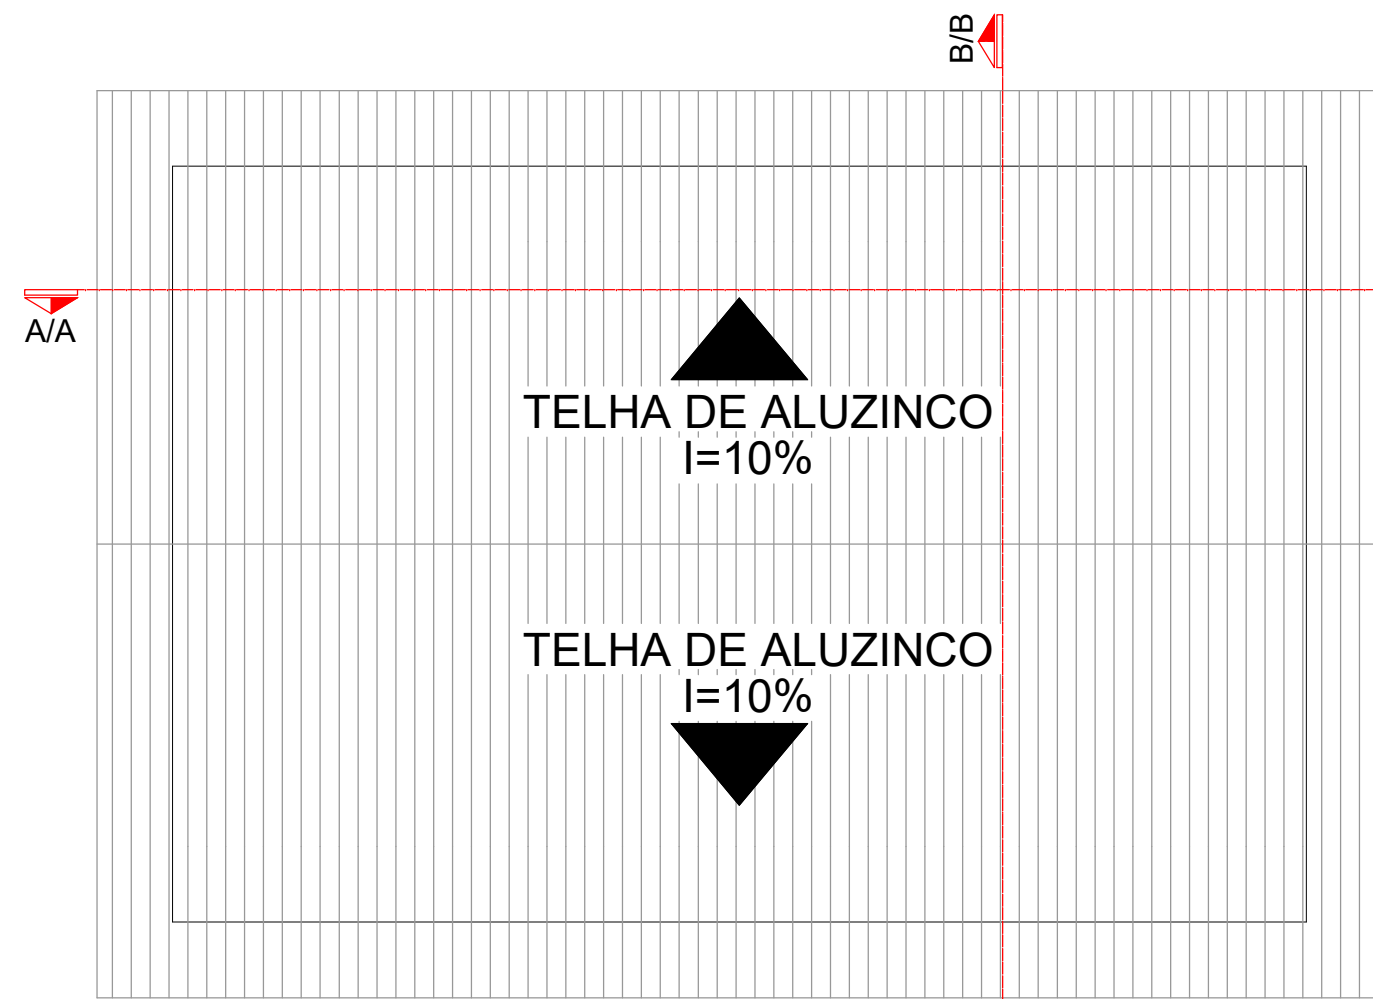


PLANTA DE COBERTURA  
ESCALA: 1/100

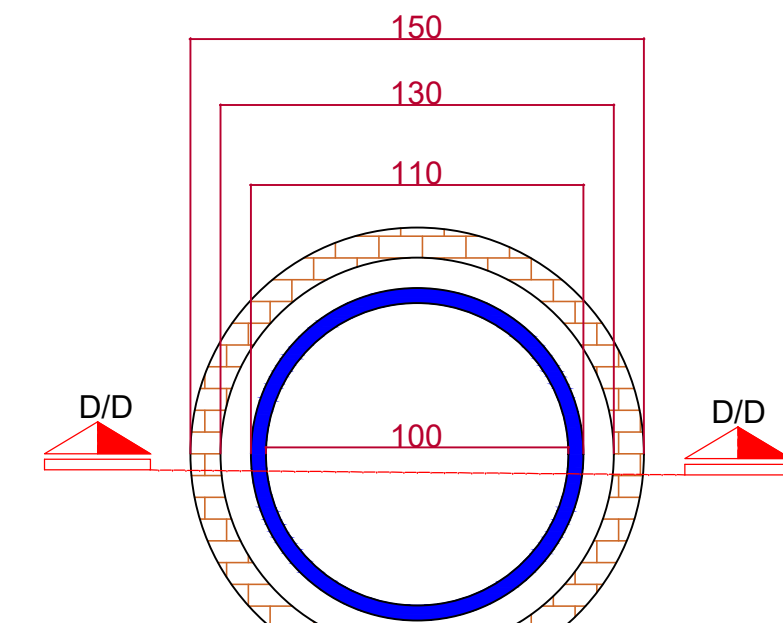


PLANTA - COLETA DE CHORUME  
ESCALA: 1/50

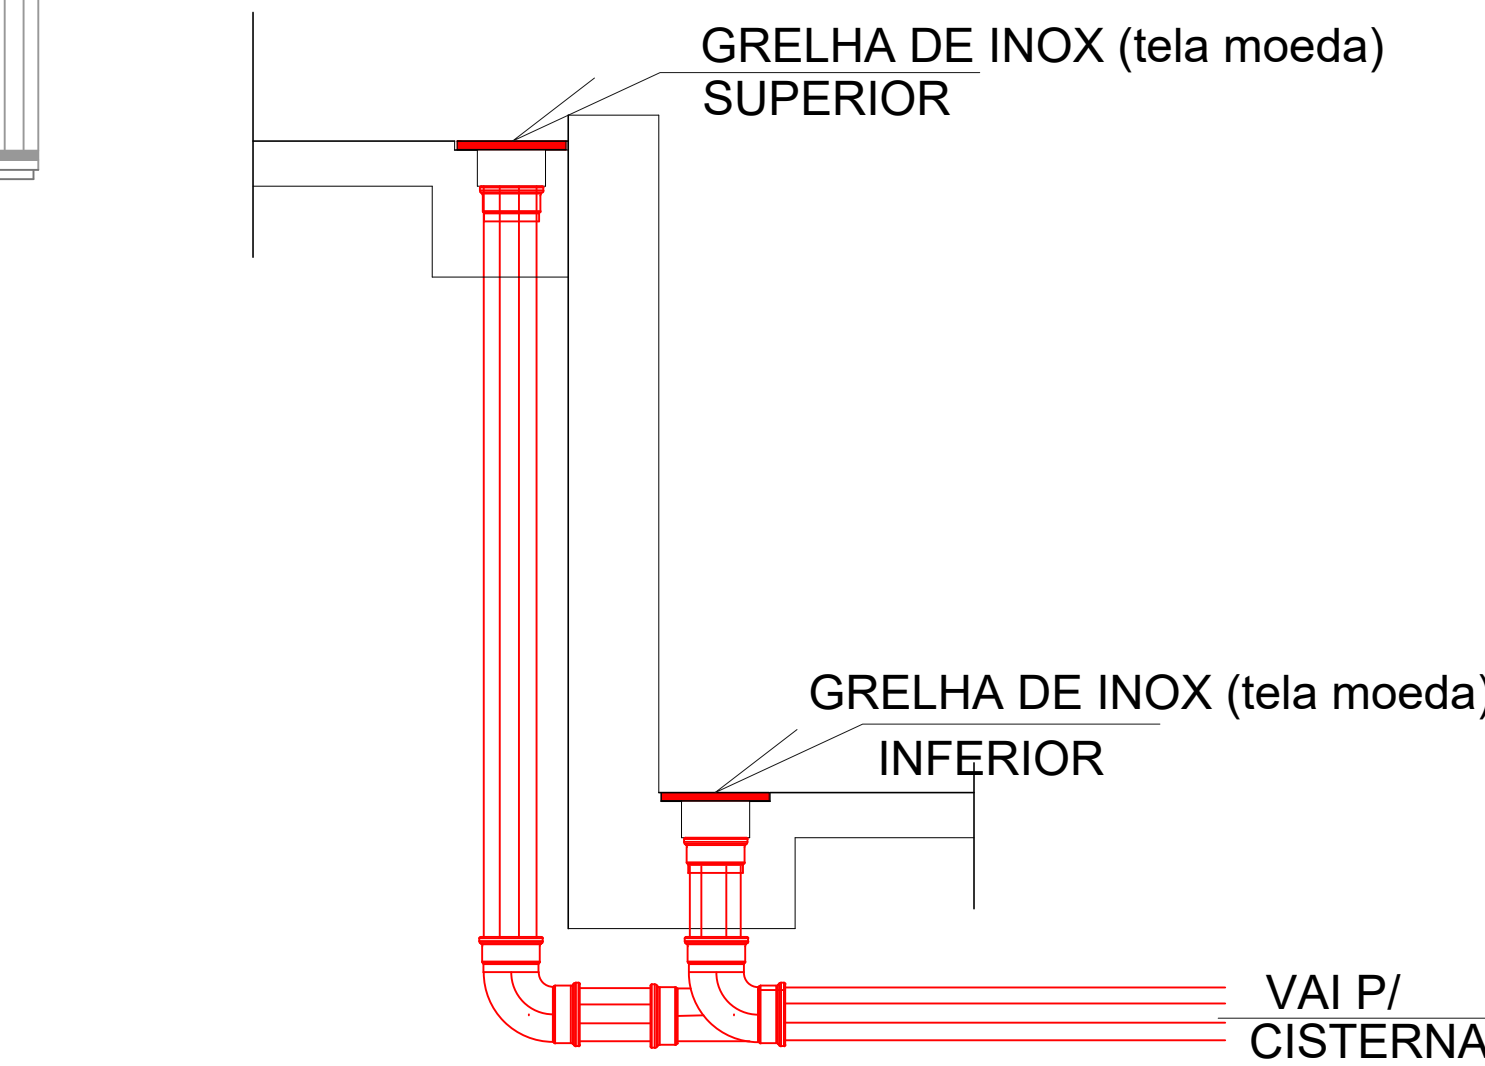



CORTE CC e DETALHE 01  
SEM ESCALA

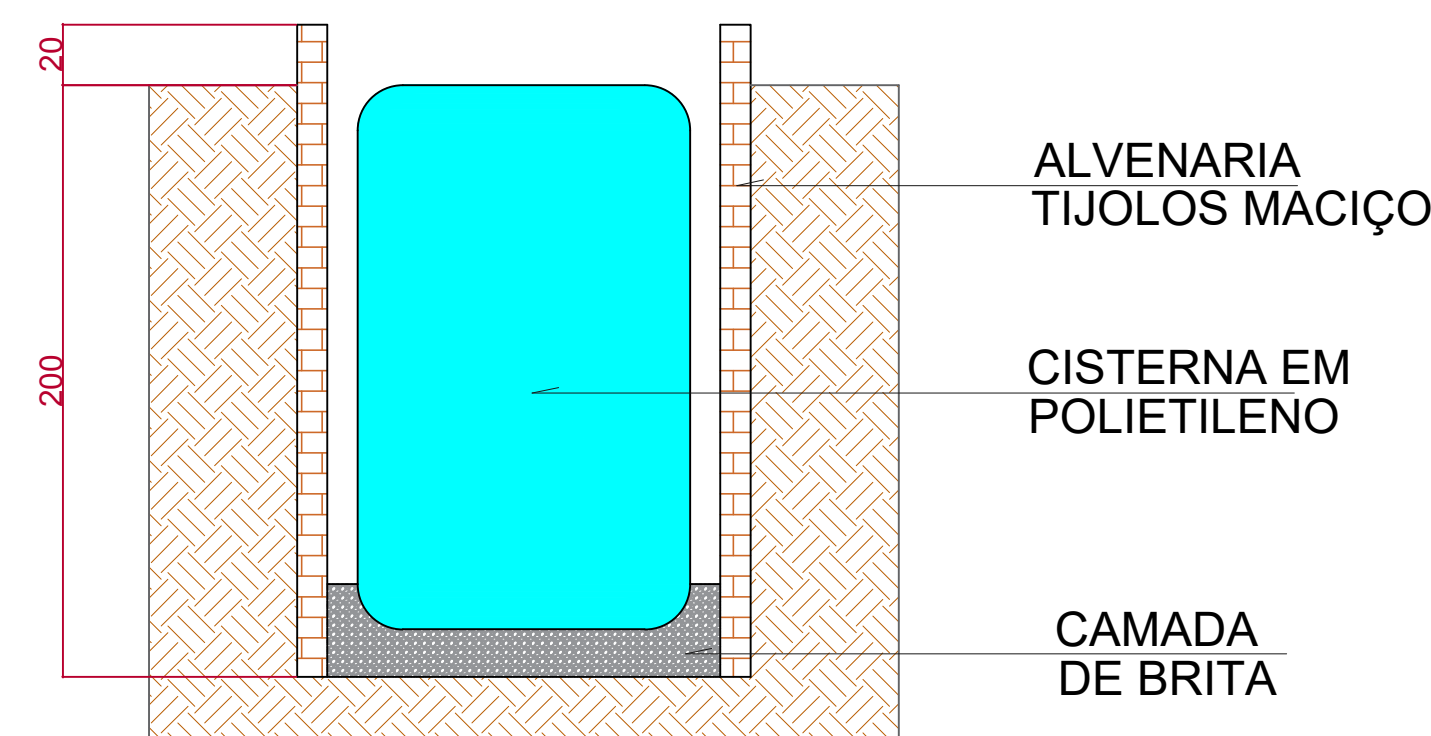


CORTE DD  
SEM ESCALA

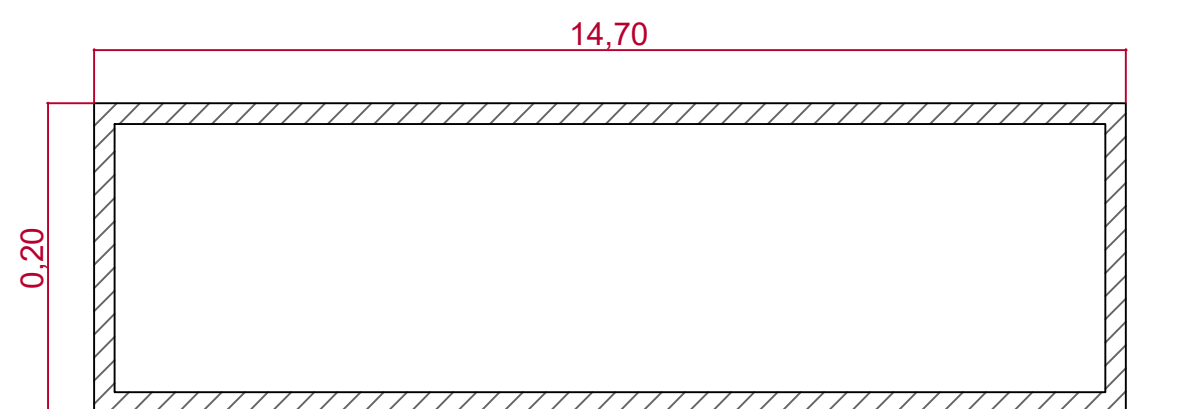


PLANTA BAIXA BASE ENCAIXE (cantoneira)  
S/ Escala

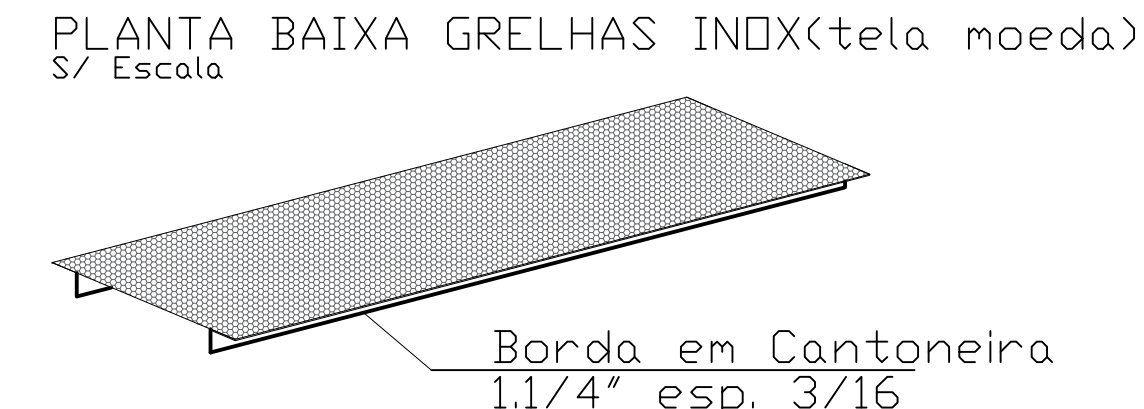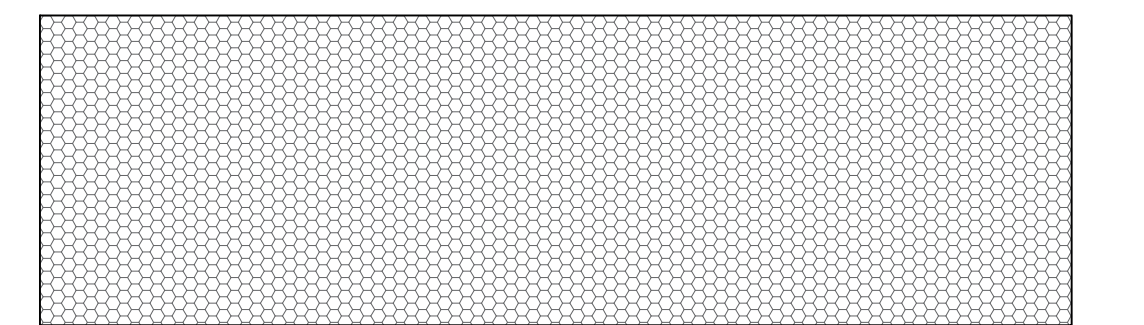


PLANTA BAIXA GRELHAS INOX (tela moeda)  
S/ Escala

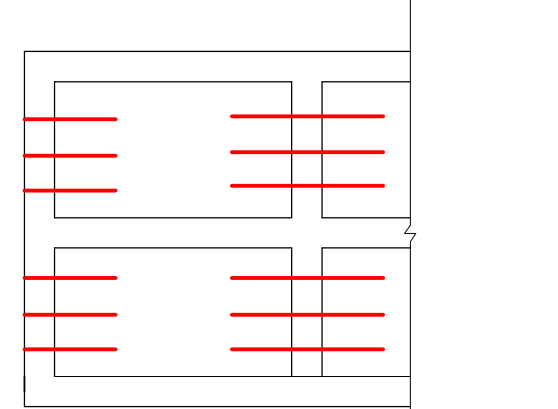

FERRAGEM DE AMARRAÇÃO  
ENTRE BLOCO E PILAR 8,00 mm

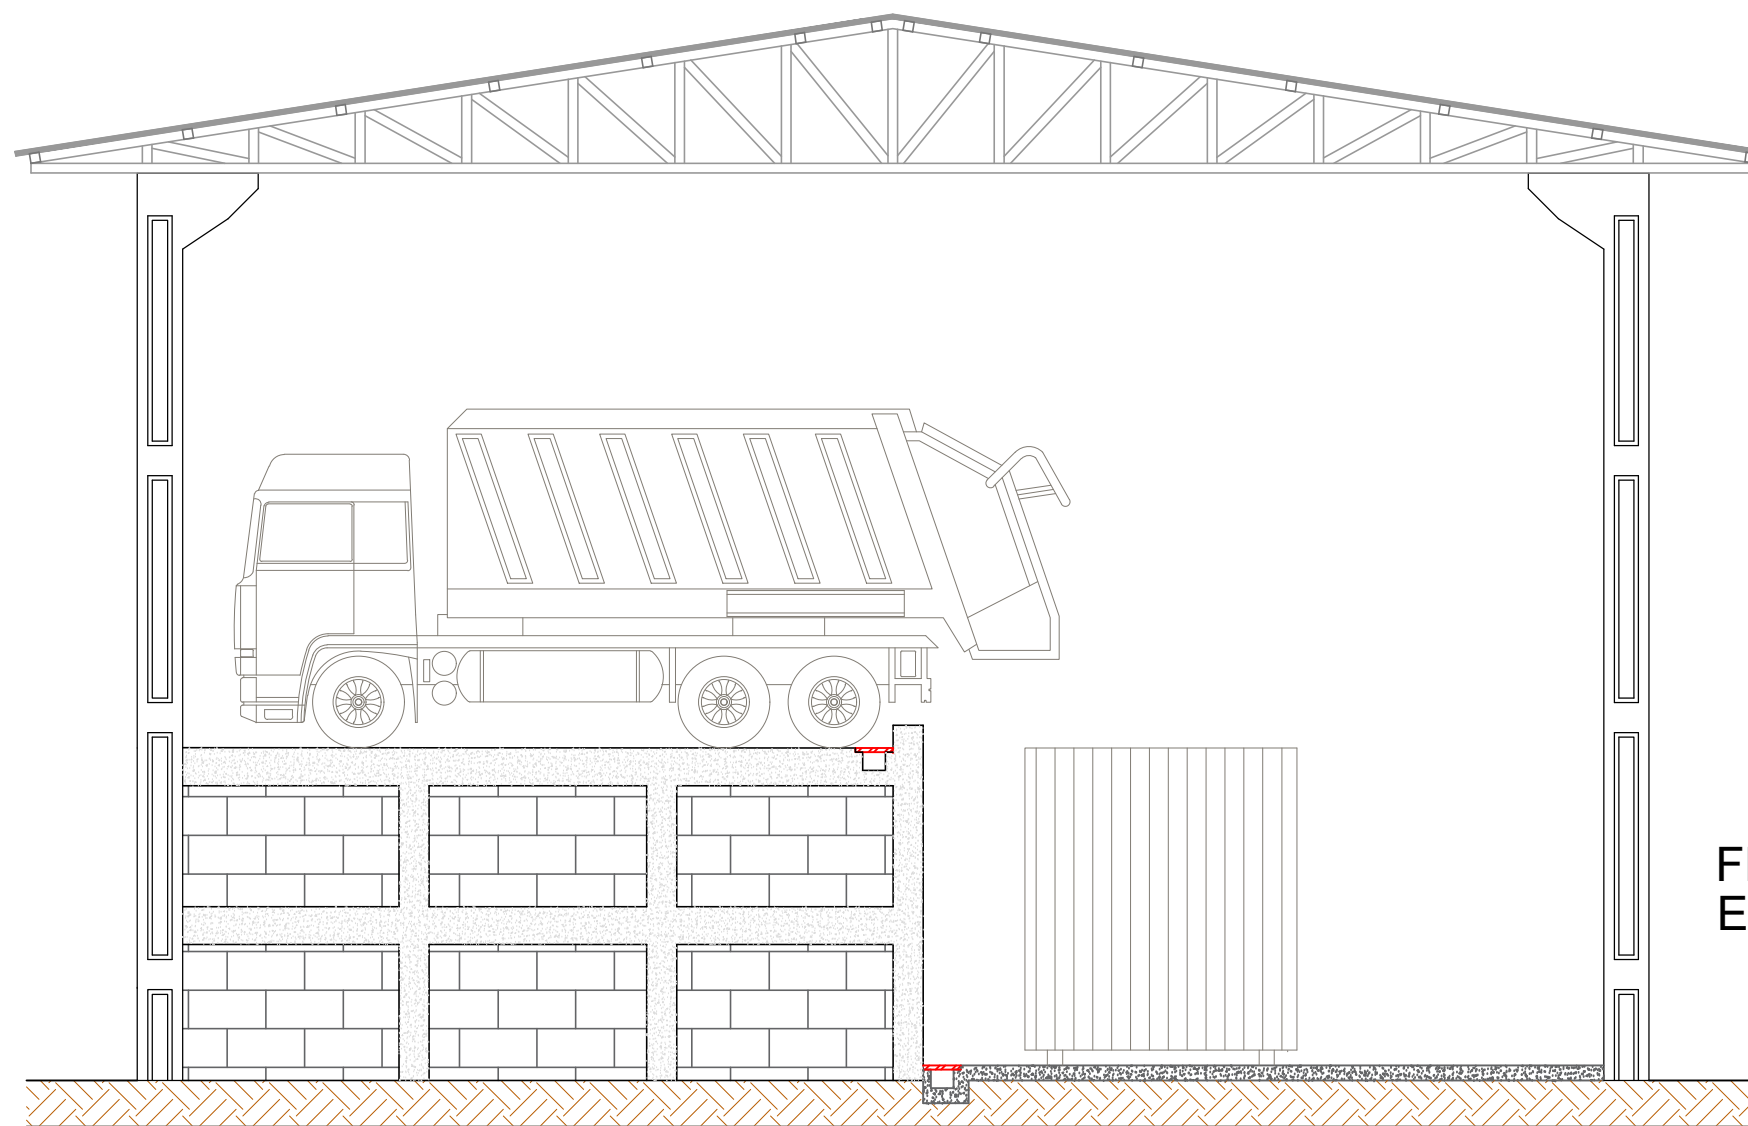

CORTE ESQUEMÁTICO  
ESCALA: 1/50

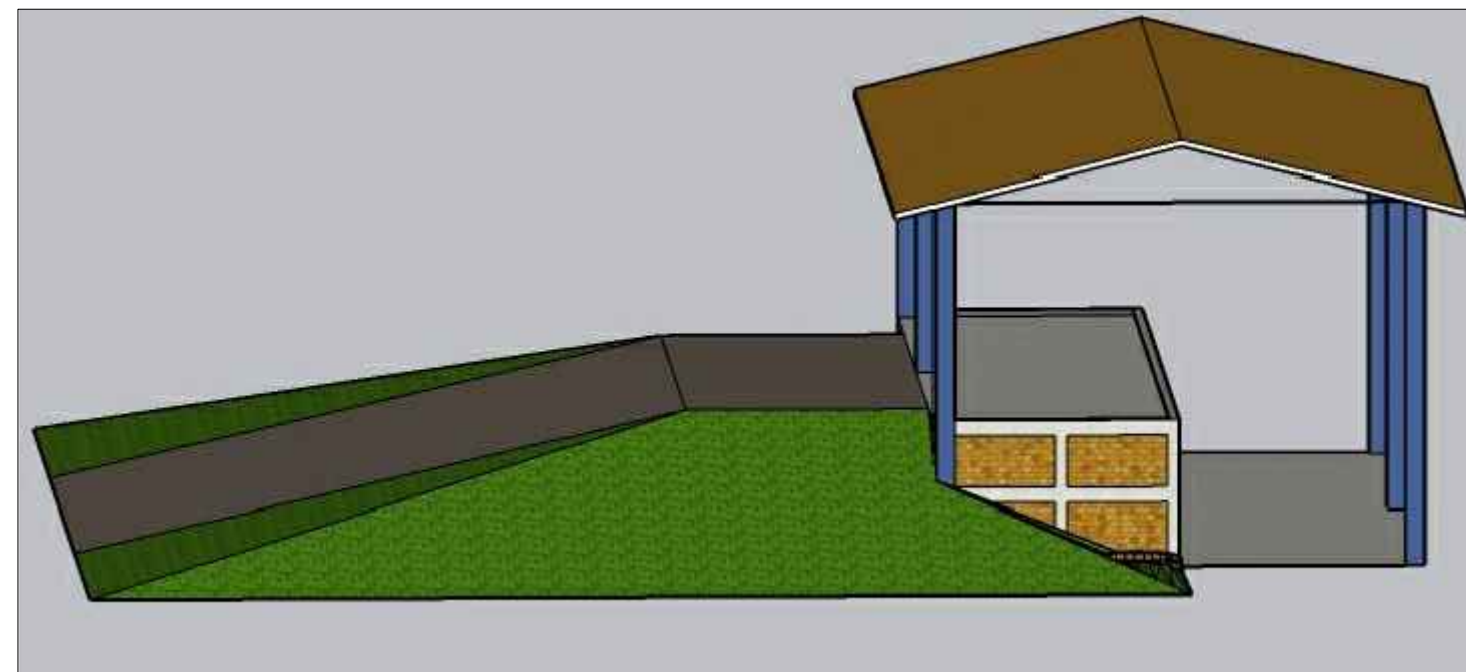

PROJETO:		PROJETO ARQUITETÔNICO	
PROPRIETÁRIO:		O MUNICÍPIO DE SÃO JOSÉ DAS PALMEIRAS - PR	
OBRAS:		BARRAÇÃO PARA TRANBORDO DE RESÍDUOS SÓLIDOS URBANOS - RSU	
LOCAL:		LOTE RURAL 108 GLEBA SÃO JOSÉ SÃO JOSÉ DAS PALMEIRAS - PR	
REFERÊNCIA:		PLANTA BAIXA, CORTES E PLANTA DE COBERTURA	
PROPRIETÁRIO:		O MUNICÍPIO DE SÃO JOSÉ DAS PALMEIRAS - PR CNPJ 777	
RESPONSÁVEL TÉCNICO:		ENGENHEIRO CIVIL PAULO BERTICELLI CREA: 158640-PR	