


QUADRO DE ESQUADRIAS					
Cód.	Dimensões (cm)	Petitoril (cm)	Sistema	Quantidade	Material
P1	80x210	-	Abrir	1	Alumínio Tipo veneziana
P2	70x210	-	Abrir	1	Alumínio Tipo veneziana
J1	120x110	100	Correr	2	Alumínio
J2	65x45	165	Maxim-ar	1	Alumínio

PLANTA BAIXA


ESCALA 1:30

Área Total: 9,45 m²

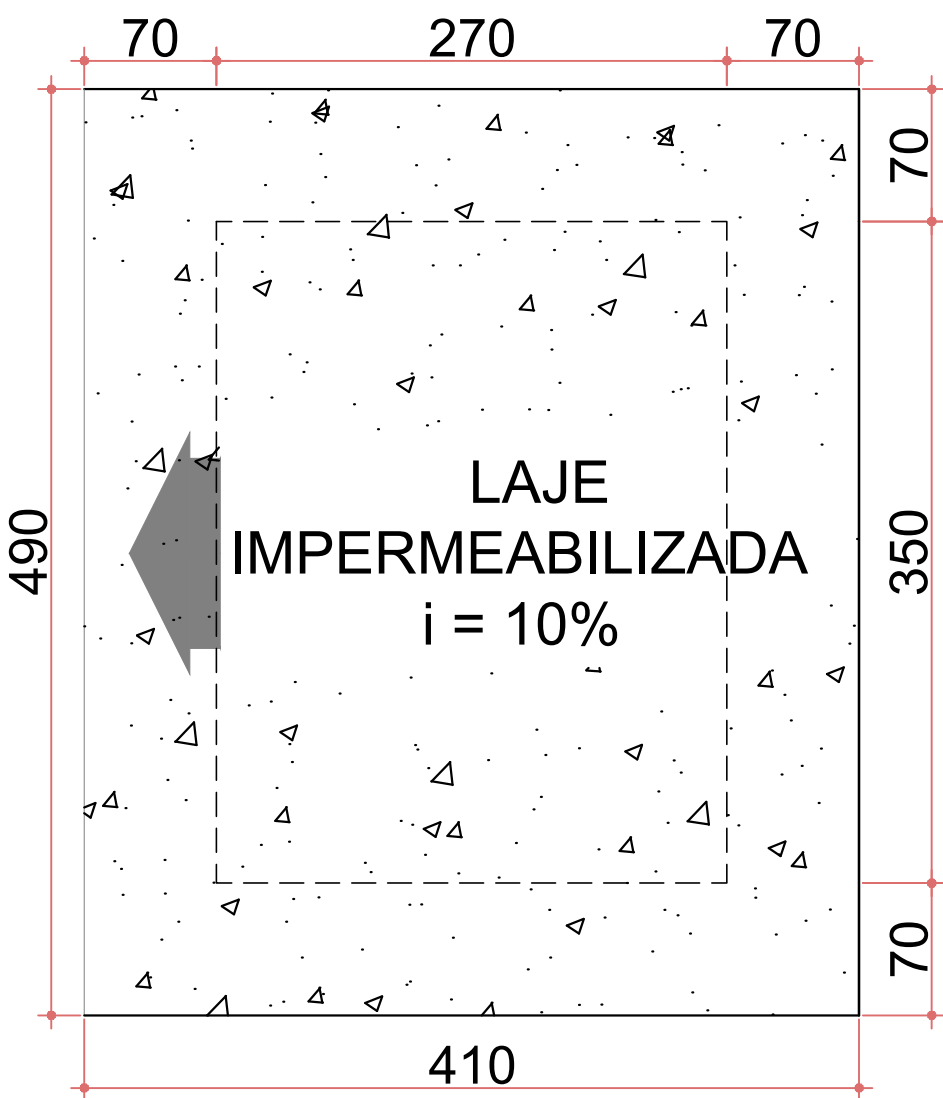


COBERTURA

ESCALA 1:40

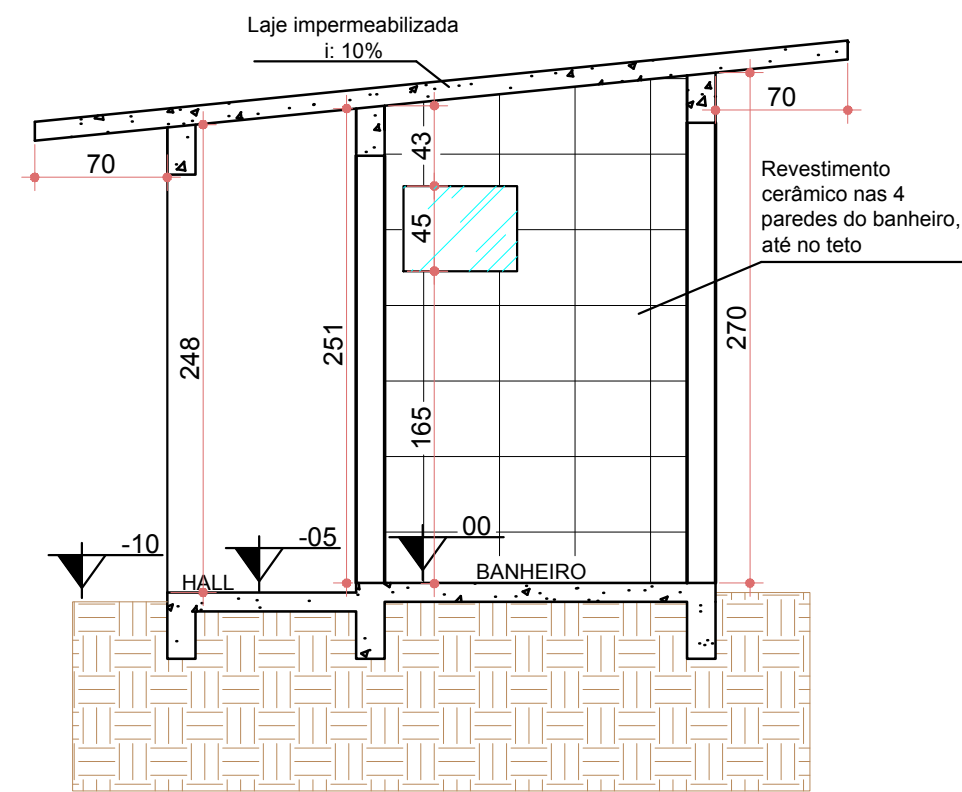

CORTE A

ESCALA 1:40

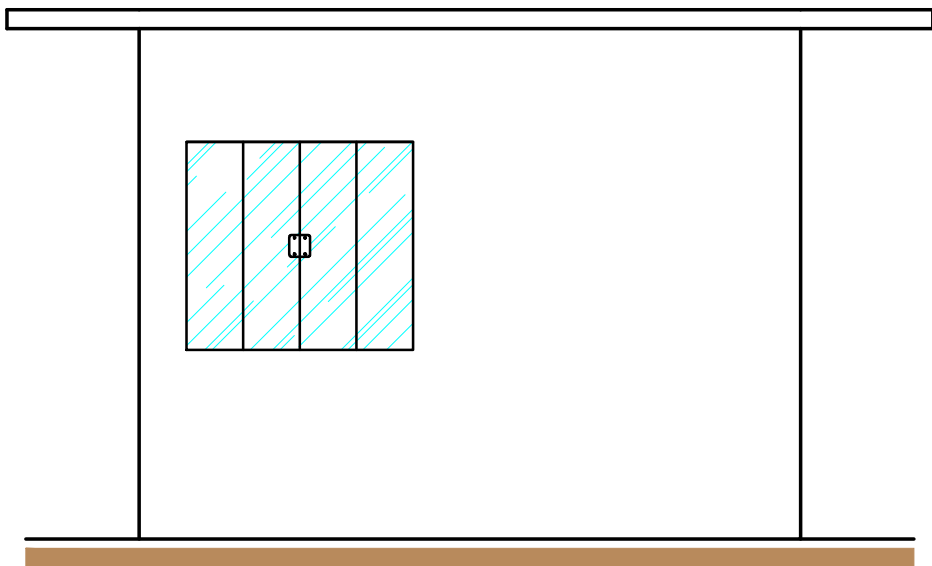

ELEVAÇÃO FRONTAL

ESCALA 1:40

PROJETO: PROJETO ARQUITETÔNICO - GUARITA	
PROPRIETÁRIO: MUNICÍPIO DE SÃO JOSÉ DAS PALMEIRAS-PR	ESCALA: INDICADA
OBRA: GUARITA DO ATERRO SANITÁRIO	DATA: JULHO/2021
LOCAL: LOTE RURAL N°108, GLEBA SÃO JOSÉ COLONIAL SANTA HELENA - PR	PRANCHA: ÚNICA
REFERÊNCIA: PLANTA BAIXA, CORTE, ELEVAÇÃO COBERTURA E QUADRO DE ESQUADRIAS	
PROPRIETÁRIO: MUNICÍPIO DE SÃO JOSÉ DAS PALMEIRAS	RESPONSÁVEL TÉCNICO: Eng.ª Civil Sabrina Nunes CREA: PR-168012/D