



PLANTA BAIXA
 ÁREA = 450,00 m²
 ESCALA: 1/50

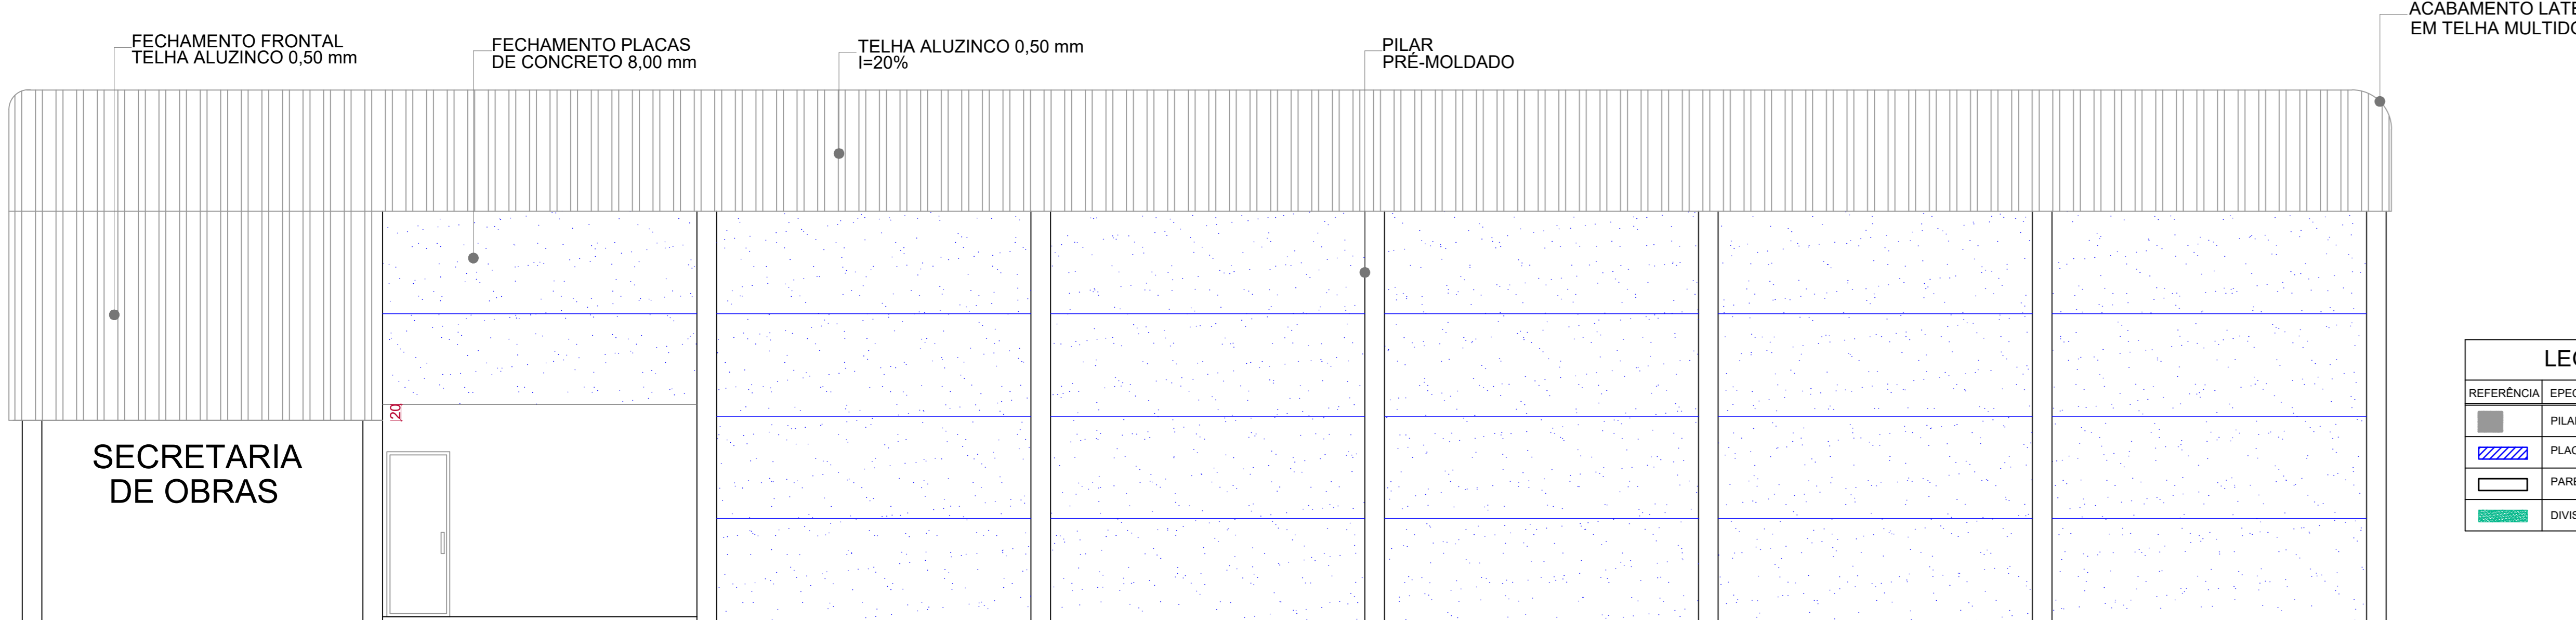


ELEVÇÃO FRONTAL
 ESCALA 1/75

LEGENDA	
REFERÊNCIA	EPECIFICAÇÕES
[Symbol]	PILAR PRÉ MOLDADO 30X25CM
[Symbol]	PLACAS DE CONCRETO
[Symbol]	PAREDE EM ALVENARIA
[Symbol]	DIVISÓRIAS EM GRANITO

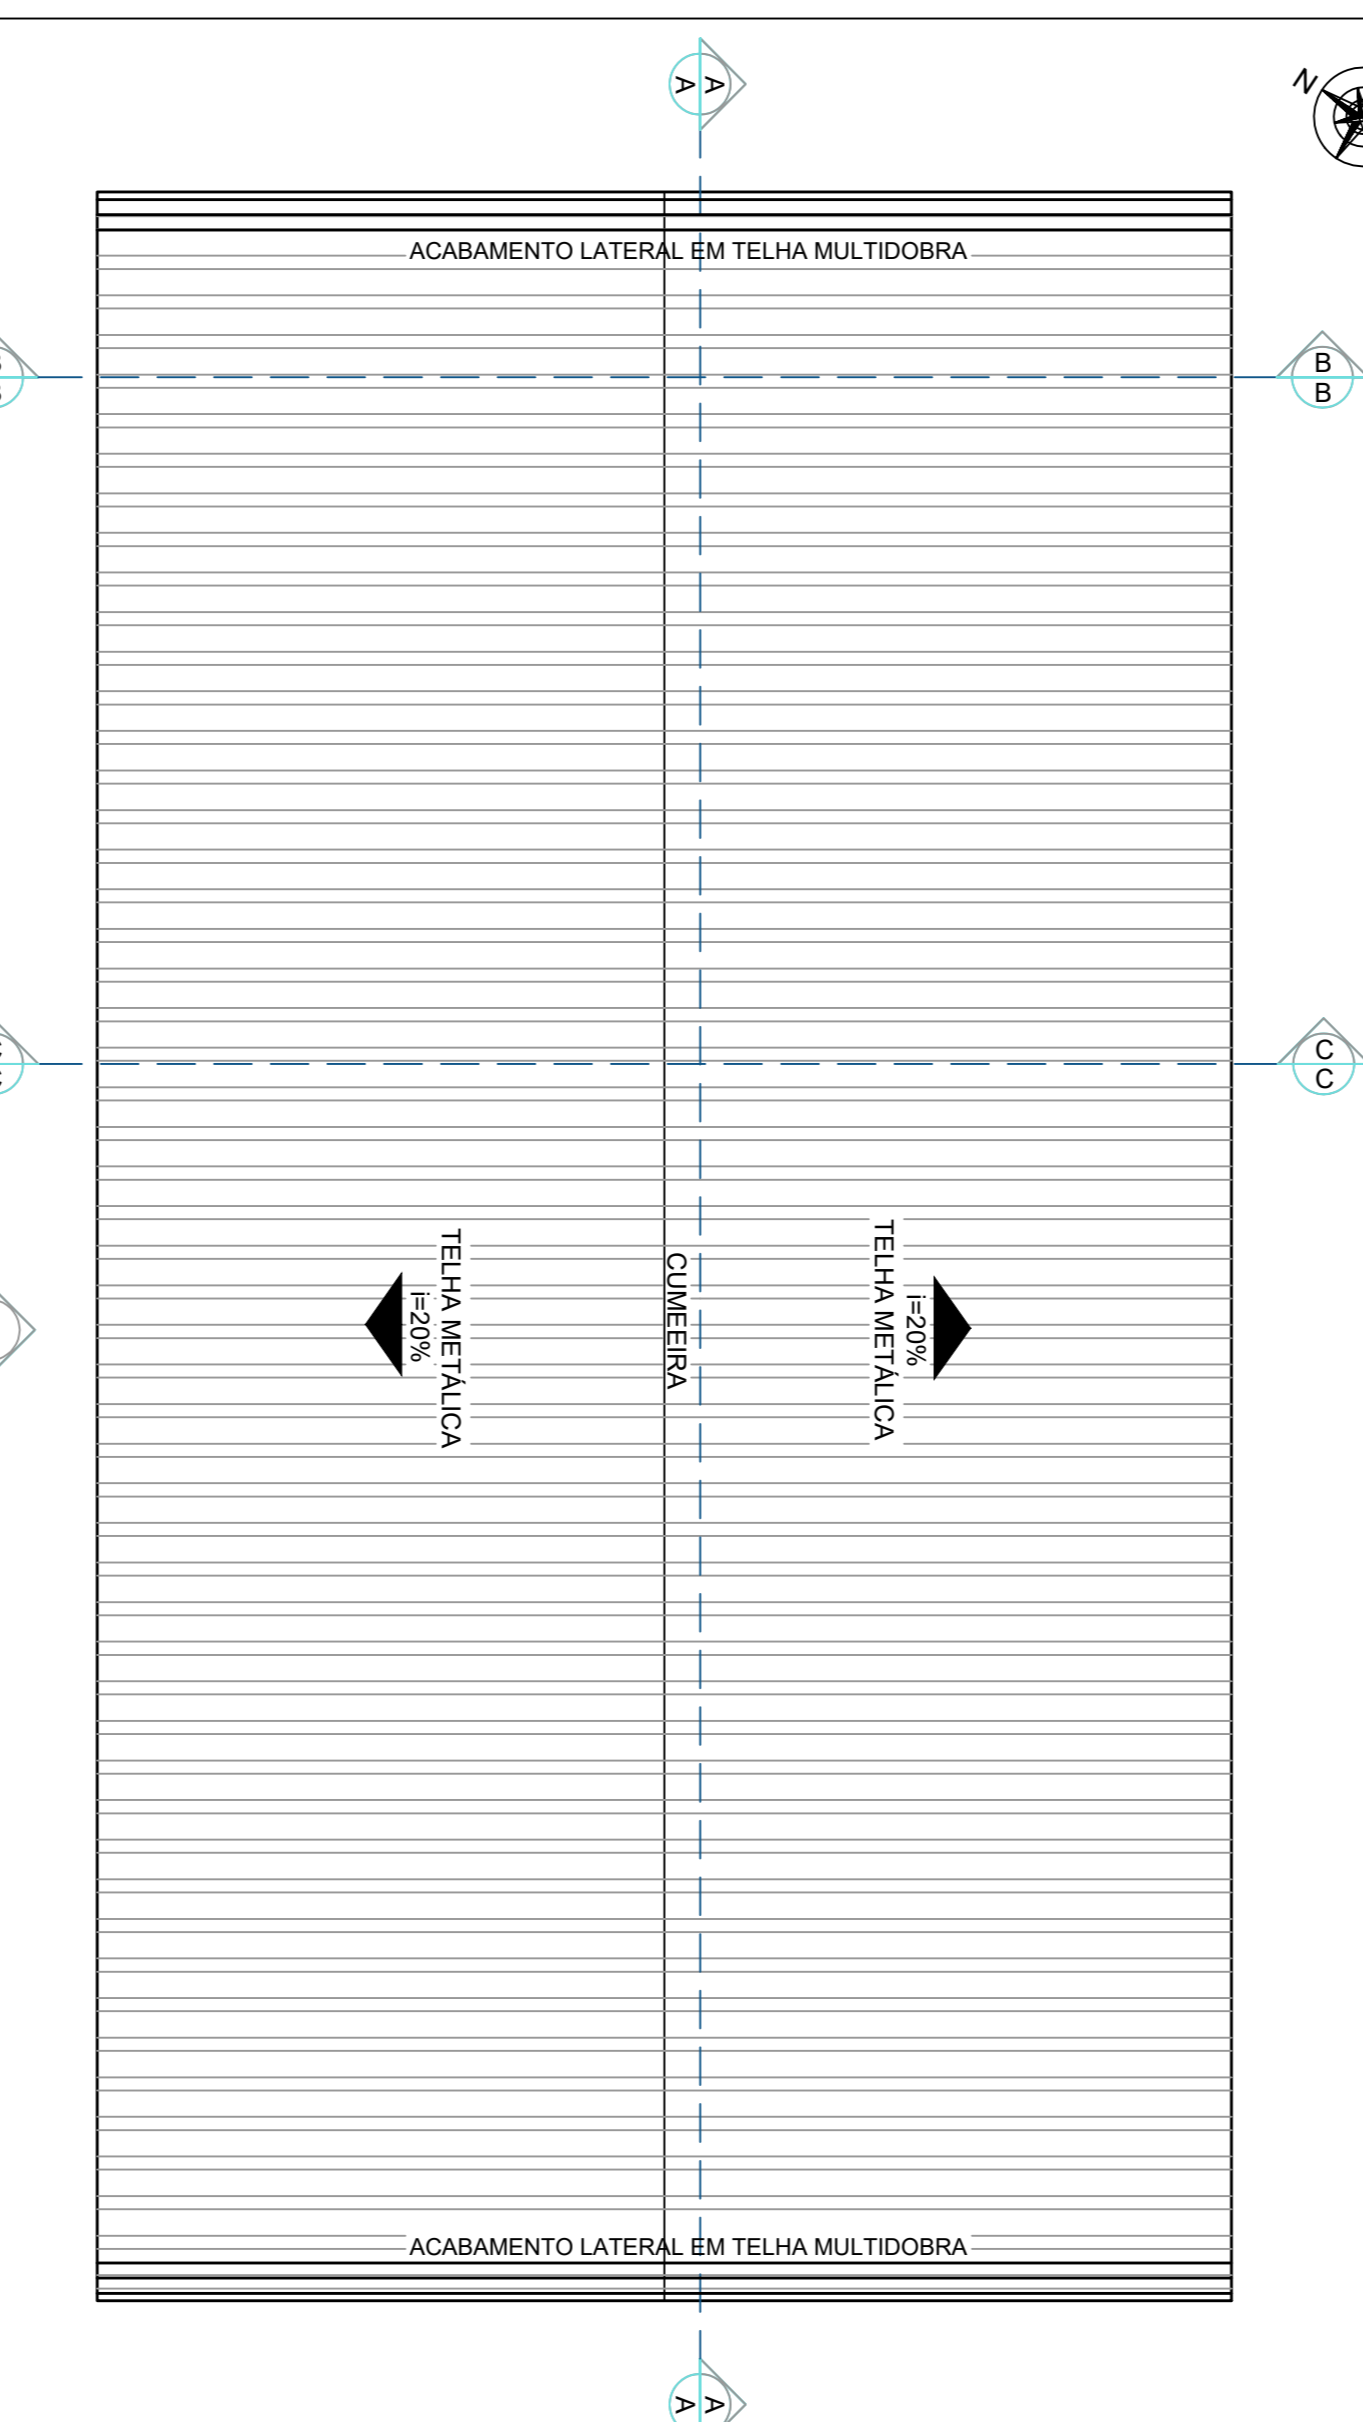

PLANTA DE COBERTURA
 ESCALA: 1/100

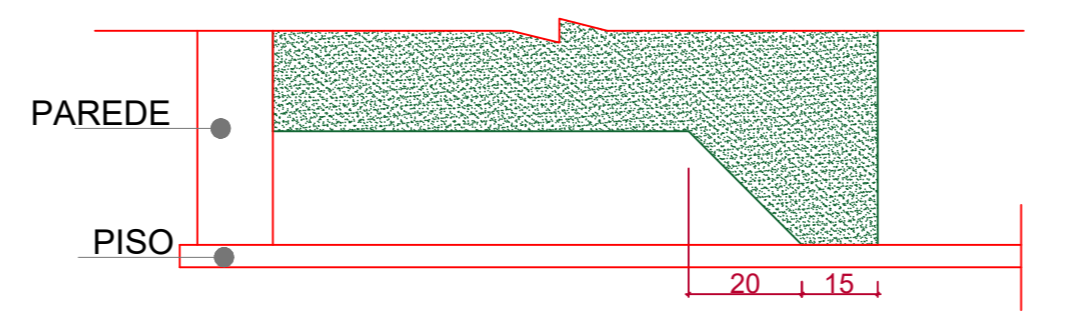

FORMA DE APOIO DAS DIVISÓRIAS DE GRANITO

PROJETO: PROJETO ARQUITETÔNICO		SÃO JOSÉ DAS PALMEIRAS - PR
PROPRIETÁRIO: MUNICÍPIO DE SÃO JOSÉ DAS PALMEIRAS - PR	ESCALA: INDICADA	
OBRA: BARRACÃO DE MÁQUINAS	DATA:	
LOCAL: RUA 7 DE SETEMBRO SÃO JOSÉ DAS PALMEIRAS PR	FRANCA: 01/02	
REFERÊNCIA: PLANTA BAIXA - ELEVÇÃO FRONTAL - PLANTA DE COBERTURA		
PROPRIETÁRIO: MUNICÍPIO DE SÃO JOSÉ DAS PALMEIRAS - PR CNPJ: 77.819.605/0001-33	RESPONSÁVEL TÉCNICO: ENGENHEIRO CIVIL PALLO BERTI CELLI CREA: 19864/DPR	