



NOTAS	
1.	NOS AMBIENTES INTERNOS ONDE HOUVER TUBULAÇÃO DE DESCIDA DE ÁGUAS PLUVIAIS (AP) DEVE-SE EXECUTAR EMBONECAMENTO DE 15X15 CM COM FANDEIO EM GESSO ACABATAMENTO
2.	A ÁREA DE ACESSO DEVE TER PISO PODOATÍL CONFORME DETALHE DE PISO.
3.	(CONT. PVC) - NAS QUINAS DAS PAREDES FIXAR CANTONEIRAS DE PVC EM 7,5" DE 3 CM - COR BRANCO ATÉ H= 150 CM
4.	O PISO TATIL DA PARTE INTERNA DEVE SER AUTOADESIVO, COLADO SOBRE O PISO DE PORCELANATO, PODENDO SER NA OPÇÃO METÁLICA OU EMBORRACHADA

TETO	
REF.	ESPECIFICAÇÃO
01	LAJE COM PINTURA EM TINTA ACRÍLICA, COR REFERÊNCIA BRANCO GELO, SUVIMIL OU SIMILAR, TETO COM EMASSAMENTO.
02	FORRO EM GESSO, EMASSAMENTO E PINTURA EM TINTA ACRÍLICA, COR REFERÊNCIA BRANCO GELO, SUVIMIL OU SIMILAR.

OBSERVAÇÃO:
O PROJETO APRESENTADO REFERE-SE À EDIFICAÇÃO DO PROGRAMA INFÂNCIA FELIZ PARANÁ - CRECHE - PROJETO DE AUTORIA E RESPONSABILIDADE DAS ARQUITETAS ADRIANA GARCIA, CAU 345.220-2 E ISAIARA MARQUES DE SOUZA, CAU 330.899-2, SOB OS RRTs Nº40604-1, Nº 146052328 E Nº146054494. CADE A 300 (IMPRÉVIA/PRPP/PI) BLU XXXXXXXX ANEXO A RESPONSABILIDADE DA PRPP E IMPLANTAÇÃO DO PROJETO PARANÁ.

GOVERNO DO ESTADO DO PARANÁ
SECRETARIA DO DESENVOLVIMENTO SOCIAL E FAMÍLIA
PROGRAMA INFÂNCIA FELIZ

		PROGRAMA INFÂNCIA FELIZ NÚCLEO TÉCNICO DE ARQUITETURA	
PROPRIETÁRIO: SECRETARIA DO DESENVOLVIMENTO SOCIAL E FAMÍLIA		MUNICÍPIO: ESTADO DO PARANÁ	

OBRA:	ÁREA EDIFICADA:
PROJETO PADRÃO CHESCHES	456,00m²
OBJETO: EDIFICAÇÃO PÚBLICA FM AL VERNARA	TIPO:
LOCAL:	CONSTRUÇÃO
RUA XXXXXXXXXX, 000, BAIRRO	

AUTORES DO PROJETO PADRÃO REGISTRO PROF: _____

PROJETO: **ARQUITETÔNICO**

ARQ. ADRIANA GARCIA, CAU A43.929-0 _____


REFERÊNCIA: _____

ARQ. ISAUARA MARQUES DE SOUZA, CAU A30.899-2 _____

PLANTA BAIXA

LOGO: PREFEITURA	PREFEITURA/EMPRESA XXXXXXXXXX CNPJ 00.000.000/0001-00	DESENHO: ADRIANA
	AUTOR DO PROJETO DE IMPLANTAÇÃO: REGISTRO PROJ: ADR/REG XXXXXXXXX/CA/UCREA/00000	DATA: JANEIRO 2025
		ESCALA DO DESENHO: INDICADA

ARQUIVO: Creche_34 alunos_R12.docx

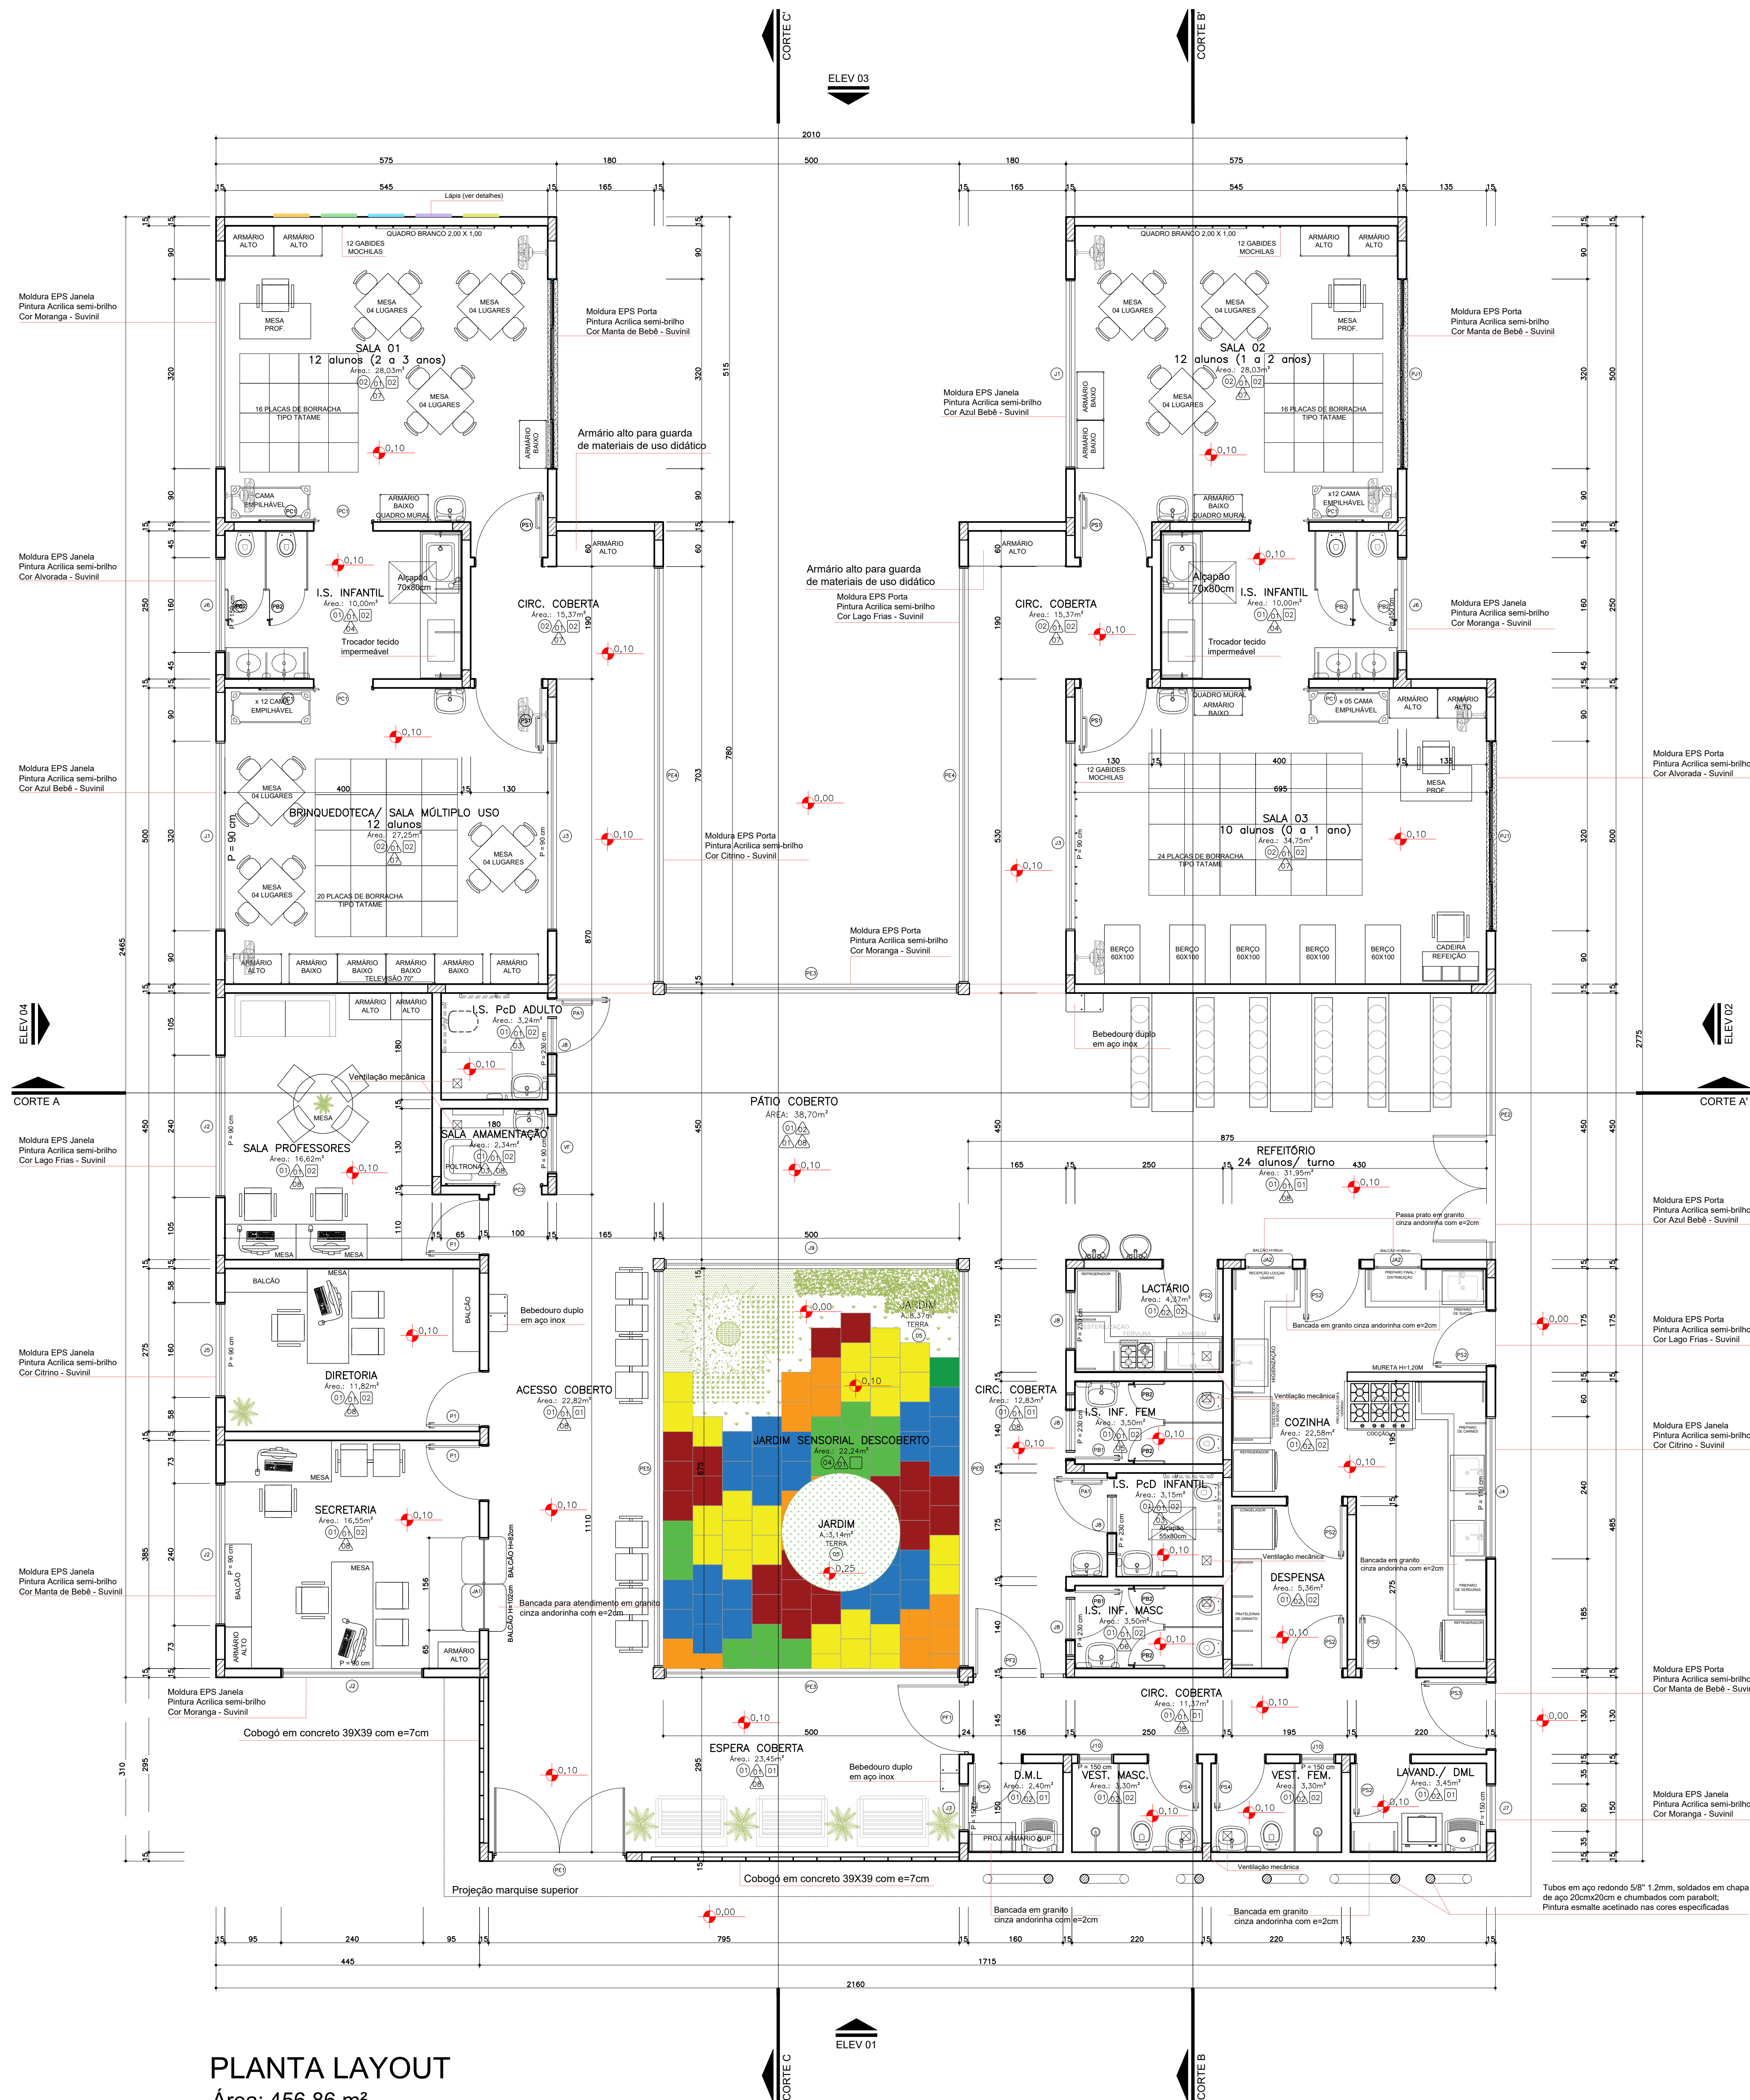

PLANTA LAYOUT
Área: 456,86 m²

Escala: 1:50

ESPECIFICAÇÕES			
PISO			
COD.	LEGENDA	DESCRIÇÃO	QUANTIDADE
(01)		PISO EM PORCELANATO NATURAL, RETIFICADO EXTRA, 60x60cm, PADRÃO CIMENTO NATURAL - TOMAR COMO REFERÊNCIA DE COR CINZA CLARO - PAGINAÇÃO CONFORME PROJETO - REJANTE EPÓXI NA COR DO PISO	246,38 M2
(02)		PISO VINÍLICO EM PLACA, 30,5x30,5cm, CINZA CLARO, REFERÊNCIA PAVIFLEX OU SIMILAR	148,80 M2
(03)		COLADO esp.= 2 MM - PAGINAÇÃO CONFORME PROJETO, RODAPÉ DO MESMO MATERIAL, H=7CM	86,46 ML
(04)		SOLERA EM GRANITO POLIDO CINZA ANDORINHA, e=2cm	
(05)		PISO DE BORRACHA PLACAS 60x50cm 15mm, ASSENTAMENTO INTERCALADO CONFORME DETALHE DE PISO	22,24 M2
(06)		TERRA ADUBADA PREPARADA PARA RECEBER MUDAS DE VEGETAÇÃO CONFORME DETALHAMENTO EM PROJETO	15,07 M2
(07)		PISO DE CONCRETO (CAIXA D'ÁGUA E TRAVAMENTO PEDRAS E PAVERS)	37,31 M2 (APROX.)
(08)		PAVER - BLOCO INTERTRAVADO DE CONCRETO 10x20 CM H= 6 CM - COR CINZA COM TRAVAMENTO DE BORSA EM CONCRETO CONFORME DETALHE	serviço conforme projeto de implantação
(09)		PISO PODOSTATI, DIRECIONAL, METÁLICO OU DE BORRACHA ANTIDERRAPANTE, AUTODESEJO PARA ÁREA INTERNA	29 peças (acesso externo) 08 peças (bloco)
(10)		PISO PODOSTATI, DIRECIONAL DE CONCRETO PARA ÁREA EXTERNA - 25 x 25 CM - COR AMARELO	20 peças
(11)		PISO PODOSTATI, ALTA DE CONCRETO PARA ÁREA EXTERNA - 25 x 25 CM - COR VERMELHO	29 peças (acesso externo) 08 peças (bloco)
(12)		PISO PODOSTATI, DIRECIONAL METÁLICO OU DE BORRACHA ANTIDERRAPANTE AUTODESEJO PARA ÁREA INTERNA - 25 x 25 CM - COR BRANCO PARA OPÇÃO DE BORRACHA PARA OPÇÃO METÁLICA	113 peças
(13)		PISO PODOSTATI, DIRECIONAL METÁLICO OU DE BORRACHA ANTIDERRAPANTE, AUTODESEJO PARA ÁREA INTERNA - 25 x 25 CM - COR AZUL PARA OPÇÃO DE BORRACHA OU COR NATURAL PARA OPÇÃO METÁLICA	37 peças


- NOTAS**
1. NOS AMBIENTES INTERNOS ONDE HOUVER TUBULAÇÃO DE DEDIDA DE ÁGUAS PLUVIAIS (AP) DEVE-SE EXECUTAR EMBOCCAMENTO DE 15x15 CM COM PAREDE EM GESSO ACETINADO
 2. A ÁREA DE ACESSO DEVE TER PISO PODOSTATI, CONFORME DETALHE DE PISO.
 3. (CONT. PVC) - NAS QUINAS DAS PAREDES FIXAR CANTONEIRAS DE PVC EM 7" DE 3 CM - COR BRANCO ATÉ H= 150 CM
 4. O PISO TÁTIL DA PARTE INTERNA DEVE SER AUTODESEJO, COLADO SOBRE O PISO DE PORCELANATO, PODENDO SER NA OPÇÃO METÁLICA OU EMBOCCADA

PAREDE	
REF.	ESPECIFICAÇÃO
(01)	PINTURA EM TINTA ACRÍLICA, COR REFERÊNCIA BRANCO GELCO, SIVINIL OU SIMILAR
(02)	REVESTIMENTO PORCELANATO 30x60cm, BRANCO ACETINADO INSTALADO HORIZONTALMENTE, REFERÊNCIA PORTOBELLO OU SIMILAR - ASSENTADO ATÉ O TETO
(03)	REVESTIMENTO PORCELANATO 30x60cm, BRANCO ACETINADO INSTALADO HORIZONTALMENTE, REFERÊNCIA PORTOBELLO OU SIMILAR - ASSENTADO ATÉ A COTA 180cm, FAIXA EM CERÂMICA 10x10cm, AMARELO CLARO, REFERÊNCIA ELIZABETH - ASSENTADO NA COTA 180cm, PINTURA EM TINTA ACRÍLICA, COR REFERÊNCIA BRANCO GELCO, SIVINIL OU SIMILAR - PINTURA DA COTA 190cm ATÉ O TETO
(04)	REVESTIMENTO PORCELANATO 30x60cm, BRANCO ACETINADO INSTALADO HORIZONTALMENTE, REFERÊNCIA PORTOBELLO OU SIMILAR - ASSENTADO ATÉ A COTA 180cm, FAIXA EM CERÂMICA 10x10cm, VERDE CLARO, REFERÊNCIA ELIZABETH - ASSENTADO NA COTA 180cm, PINTURA EM TINTA ACRÍLICA, COR REFERÊNCIA BRANCO GELCO, SIVINIL OU SIMILAR - PINTURA DA COTA 190cm ATÉ O TETO
(05)	REVESTIMENTO PORCELANATO 30x60cm, BRANCO ACETINADO INSTALADO HORIZONTALMENTE, REFERÊNCIA PORTOBELLO OU SIMILAR - ASSENTADO ATÉ A COTA 180cm, FAIXA EM CERÂMICA 10x10cm, VERMELHO, REFERÊNCIA ELIZABETH - ASSENTADO NA COTA 180cm, PINTURA EM TINTA ACRÍLICA, COR REFERÊNCIA BRANCO GELCO, SIVINIL OU SIMILAR - PINTURA DA COTA 190cm ATÉ O TETO
(06)	REVESTIMENTO PORCELANATO 30x60cm, BRANCO ACETINADO INSTALADO HORIZONTALMENTE, REFERÊNCIA PORTOBELLO OU SIMILAR - ASSENTADO ATÉ A COTA 180cm, FAIXA EM CERÂMICA 10x10cm, AZUL CLARO, REFERÊNCIA ELIZABETH - ASSENTADO NA COTA 180cm, PINTURA EM TINTA ACRÍLICA, COR REFERÊNCIA BRANCO GELCO, SIVINIL OU SIMILAR - PINTURA DA COTA 190cm ATÉ O TETO
(07)	RODAPÊ EM VINÍLICO MESMO PADRÃO DO PISO PORCELANATO, H= 7 CM, REFERÊNCIA PAVIFLEX OU SIMILAR
(08)	RODAPÊ EM PORCELANATO MESMO PADRÃO DO PISO PORCELANATO, H= 7 CM, REFERÊNCIA PORTOBELLO OU SIMILAR
(09)	NA PINTURA INTERNA APLICAR FUNDO SELADOR ACRÍLICO EM PAREDES - 1 DEMÃO
(10)	CHAPISCO E EMBOCCO EM MASSA ÚNICA, APLICAÇÃO E LIXAMENTO DE MASSA CORRIDA EM PAREDES, 2 DEMÃOS
(11)	NA PINTURA EXTERNA APLICAR FUNDO SELADOR ACRÍLICO EM PAREDES - 1 DEMÃO
(12)	CHAPISCO E EMBOCCO EM MASSA ÚNICA, APLICAÇÃO E LIXAMENTO DE MASSA ACRÍLICA EM PAREDES, 2 DEMÃOS

TETO	
REF.	ESPECIFICAÇÃO
(01)	LATE COM PINTURA EM TINTA ACRÍLICA, COR REFERÊNCIA BRANCO GELCO, SIVINIL OU SIMILAR, TETO COM EMBOCCAMENTO
(02)	FORRO EM GESSO, EMBOCCAMENTO E PINTURA EM TINTA ACRÍLICA, COR REFERÊNCIA BRANCO GELCO, SIVINIL OU SIMILAR


OBSERVAÇÃO: O PROJETO APRESENTADO REFLETE A EDIFICAÇÃO DO PROGRAMA INFÂNCIA FELIZ PARANÁ - CRIECE - PROJETO DE AUTORIA E RESPONSABILIDADE DAS ARQUITETAS ADRIANA GARCIA, CAU 443.929-2 E ISaura MARQUES DE SOUZA, CAU 443.929-2, CRIECE DO INSTITUTO PARANÁ DE REABILITAÇÃO E EDUCAÇÃO - INPARANÁ - CRIECE A XXXXXX XXXXXXXXXX, XXXXXXXXXX APENAS A RESPONSABILIDADE SOBRE A IMPLANTAÇÃO DO PROJETO PADRÃO

GOVERNO DO ESTADO DO PARANÁ SECRETARIA DO DESENVOLVIMENTO SOCIAL E FAMÍLIA PROGRAMA INFÂNCIA FELIZ NÚCLEO TÉCNICO DE ARQUITETURA	
PROPRIETÁRIO: SECRETARIA DO DESENVOLVIMENTO SOCIAL E FAMÍLIA	MUNICÍPIO: ESTADO DO PARANÁ
OBRA: PROJETO PADRÃO CRIECE	ÁREA EDIFICADA: 456,86m²
OBJETO: EDIFICAÇÃO PÚBLICA EM ALVENARIA	TIPO: CONSTRUÇÃO
LOCAL: RUA XXXXXXXXXX, 000, BAIRRO	ARQUITETÔNICO
AUTORES DO PROJETO PADRÃO REGISTRO PROF: ARQ. ADRIANA GARCIA, CAU 443.929-2 ARQ. ISaura MARQUES DE SOUZA, CAU 443.929-2	REFERÊNCIA: PLANTA BAIXA - LAYOUT
PREFEITURA EMPRESA XXXXXXXXXX CNPJ 00.000.000/0001-00	DESENHO: ADRIANA
LOGO PREFEITURA	DATA: JANEIRO 2021
AUTOR DO PROJETO DE IMPLANTAÇÃO REGISTRO PROF: ARQ. ENG. XXXXXXXXXX CAUGREIA 00000	ESCALA DO DESENHO: INDICAÇÃO
ARQUITETO	INDICAÇÃO: Criece_24_08.2021_012.2021

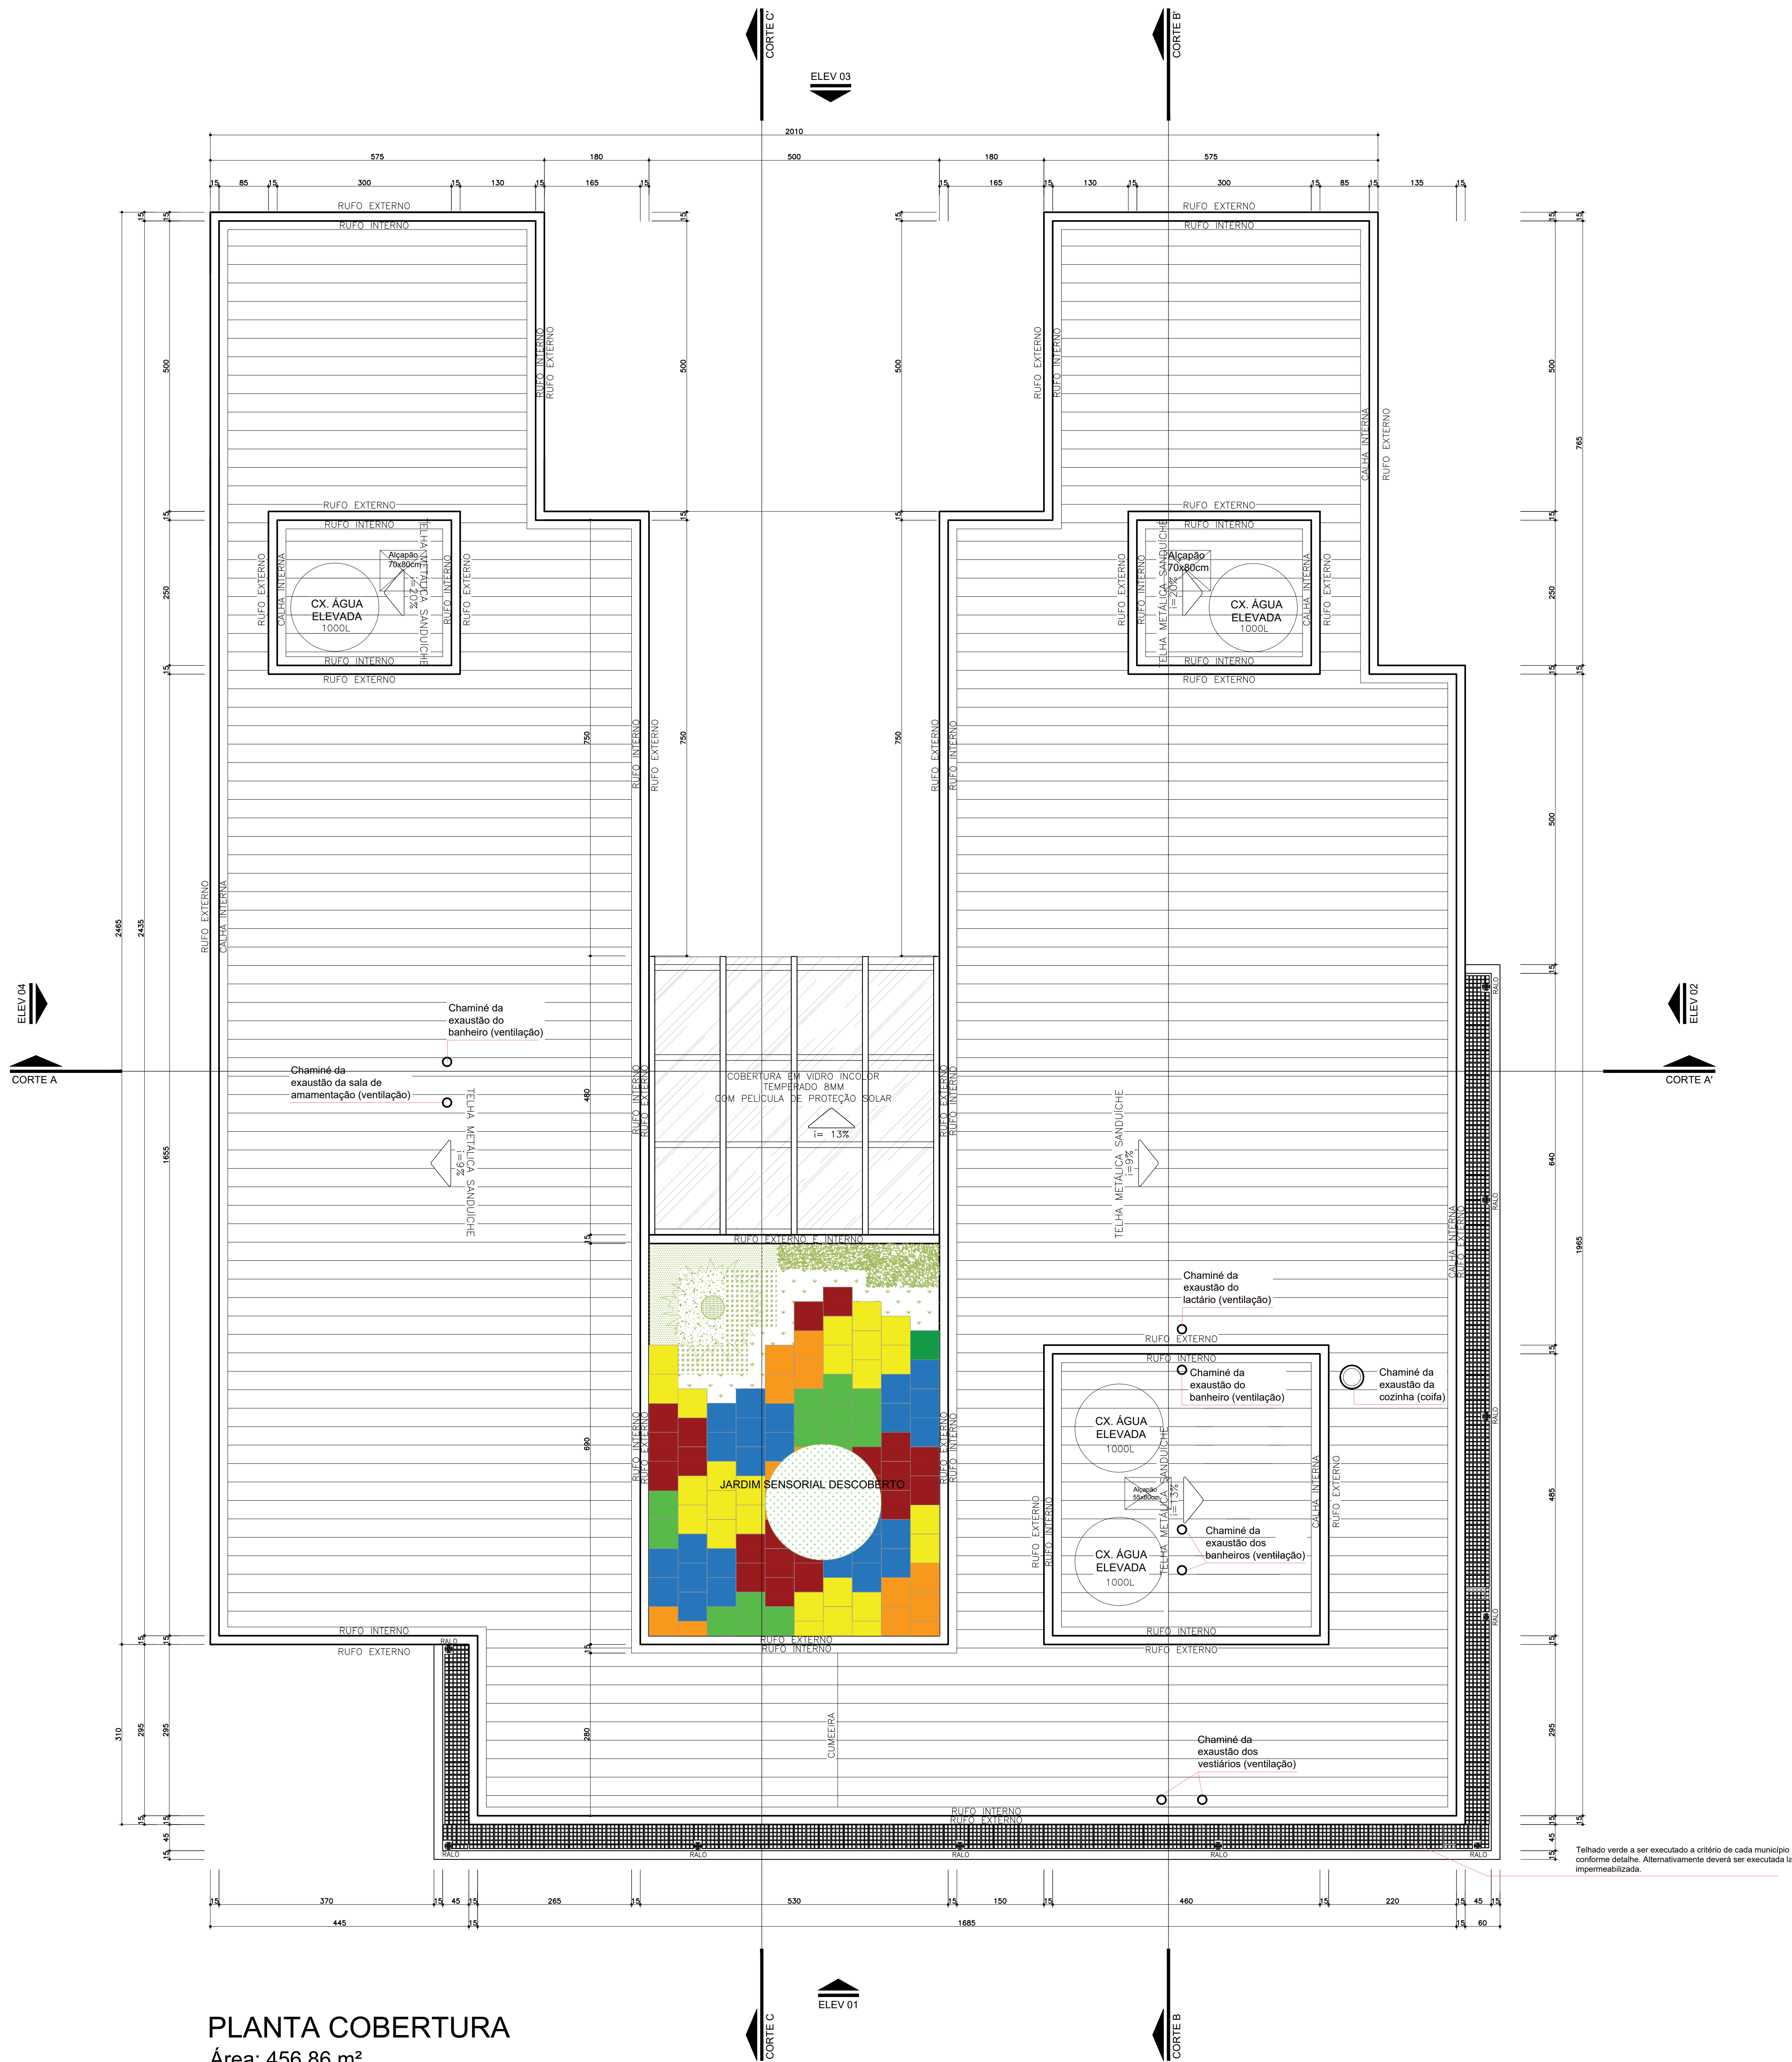


PLANTA COBERTURA
Área: 456,86 m²

Escala: 1:50

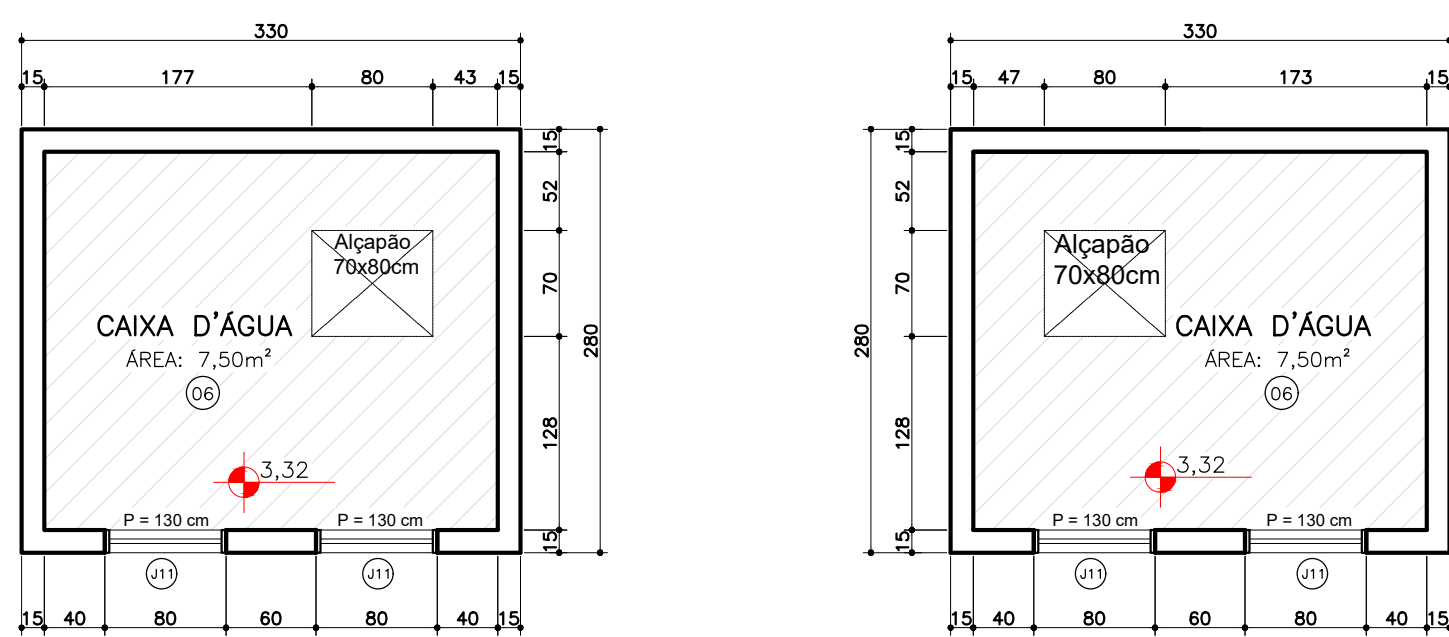

PLANTA ÁREA TÉCNICA CAIXAS D'ÁGUA
Área não-computável: 9,24 m² x 2 = 18,48 m²

Escala: 1:50

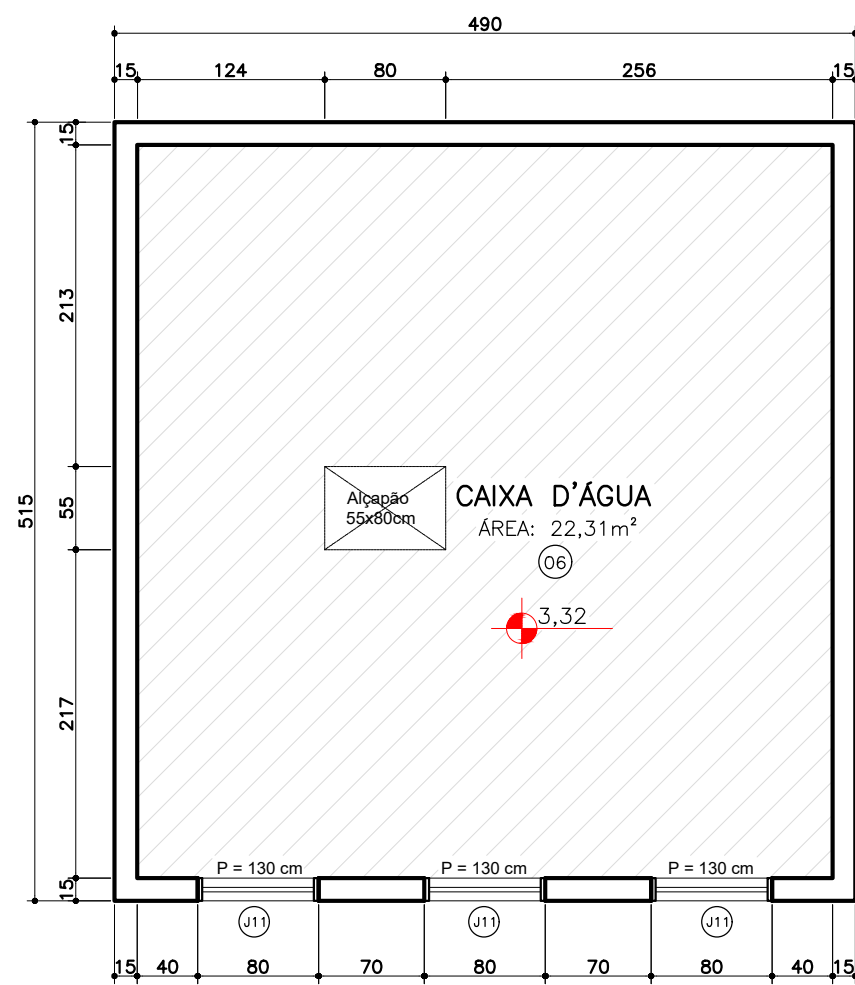


PLANTA ÁREA TÉCNICA CAIXA D'ÁGUA
Área não-computável: 25,23 m²

Escala: 1:50

OBSERVAÇÃO: O PROJETO APRESENTADO REFINE-SE A EDIFICAÇÃO DO PROGRAMA INFÂNCIA FELIZ PARANÁ. CREDITE-SE O PROJETO DE AUTORIA E RESPONSABILIDADE DAS ARQUITETAS ADRIANA GARCIA, CAU A43.023-0 E ISaura MARQUES DE SOUZA, CAU A30.895-2, CRIE DO RENO FERRAZ, N° 148030 E YVONARA CEREJA AXXXXX EMPRESAS/PROFESSORES XXXXXXXX APENAS A RESPONSABILIDADE SOBRE A IMPLANTAÇÃO DO PROJETO PADRÃO.				
GOVERNO DO ESTADO DO PARANÁ SECRETARIA DO DESENVOLVIMENTO SOCIAL E FAMÍLIA PROGRAMA INFÂNCIA FELIZ NÚCLEO TÉCNICO DE ARQUITETURA				
PROPRIETÁRIO: SECRETARIA DO DESENVOLVIMENTO SOCIAL E FAMÍLIA	MUNICÍPIO: ESTADO DO PARANÁ			
OBRA: PROJETO PADRÃO CRIESES	ÁREA EDIFICADA: 456,86m²			
OBJETO: EDIFICAÇÃO PÚBLICA EM ALVENARIA	TIPO: CONSTRUÇÃO			
LOCAL: RUA XXXXXXXX, 000, BAIRRO				
AUTORES DO PROJETO PADRÃO: REGISTRO PROF. _____				
ARQ. ADRIANA GARCIA, CAU A43.023-0				
ARQ. ISaura MARQUES DE SOUZA, CAU A30.895-2		REFERÊNCIA: PLANTA COBERTURA		
LOGO PREFEITURA	PREFEITURA EMPRESA XXXXXXXXXX CNPJ 00.000.000/00-00	DESENHO: ADRIANA	DATA: JANEIRO 2021	
ARQ. ENG.	AUTOR DO PROJETO DE IMPLANTAÇÃO REGISTRO PROF. XXXXXXXX CAUGREA 00000	ESCALA DO DESENHO:	INDICAÇÃO	
ARQUITETO	XXXXXXX CAUGREA 00000	ARQUITETO	INDICAÇÃO	

03 20

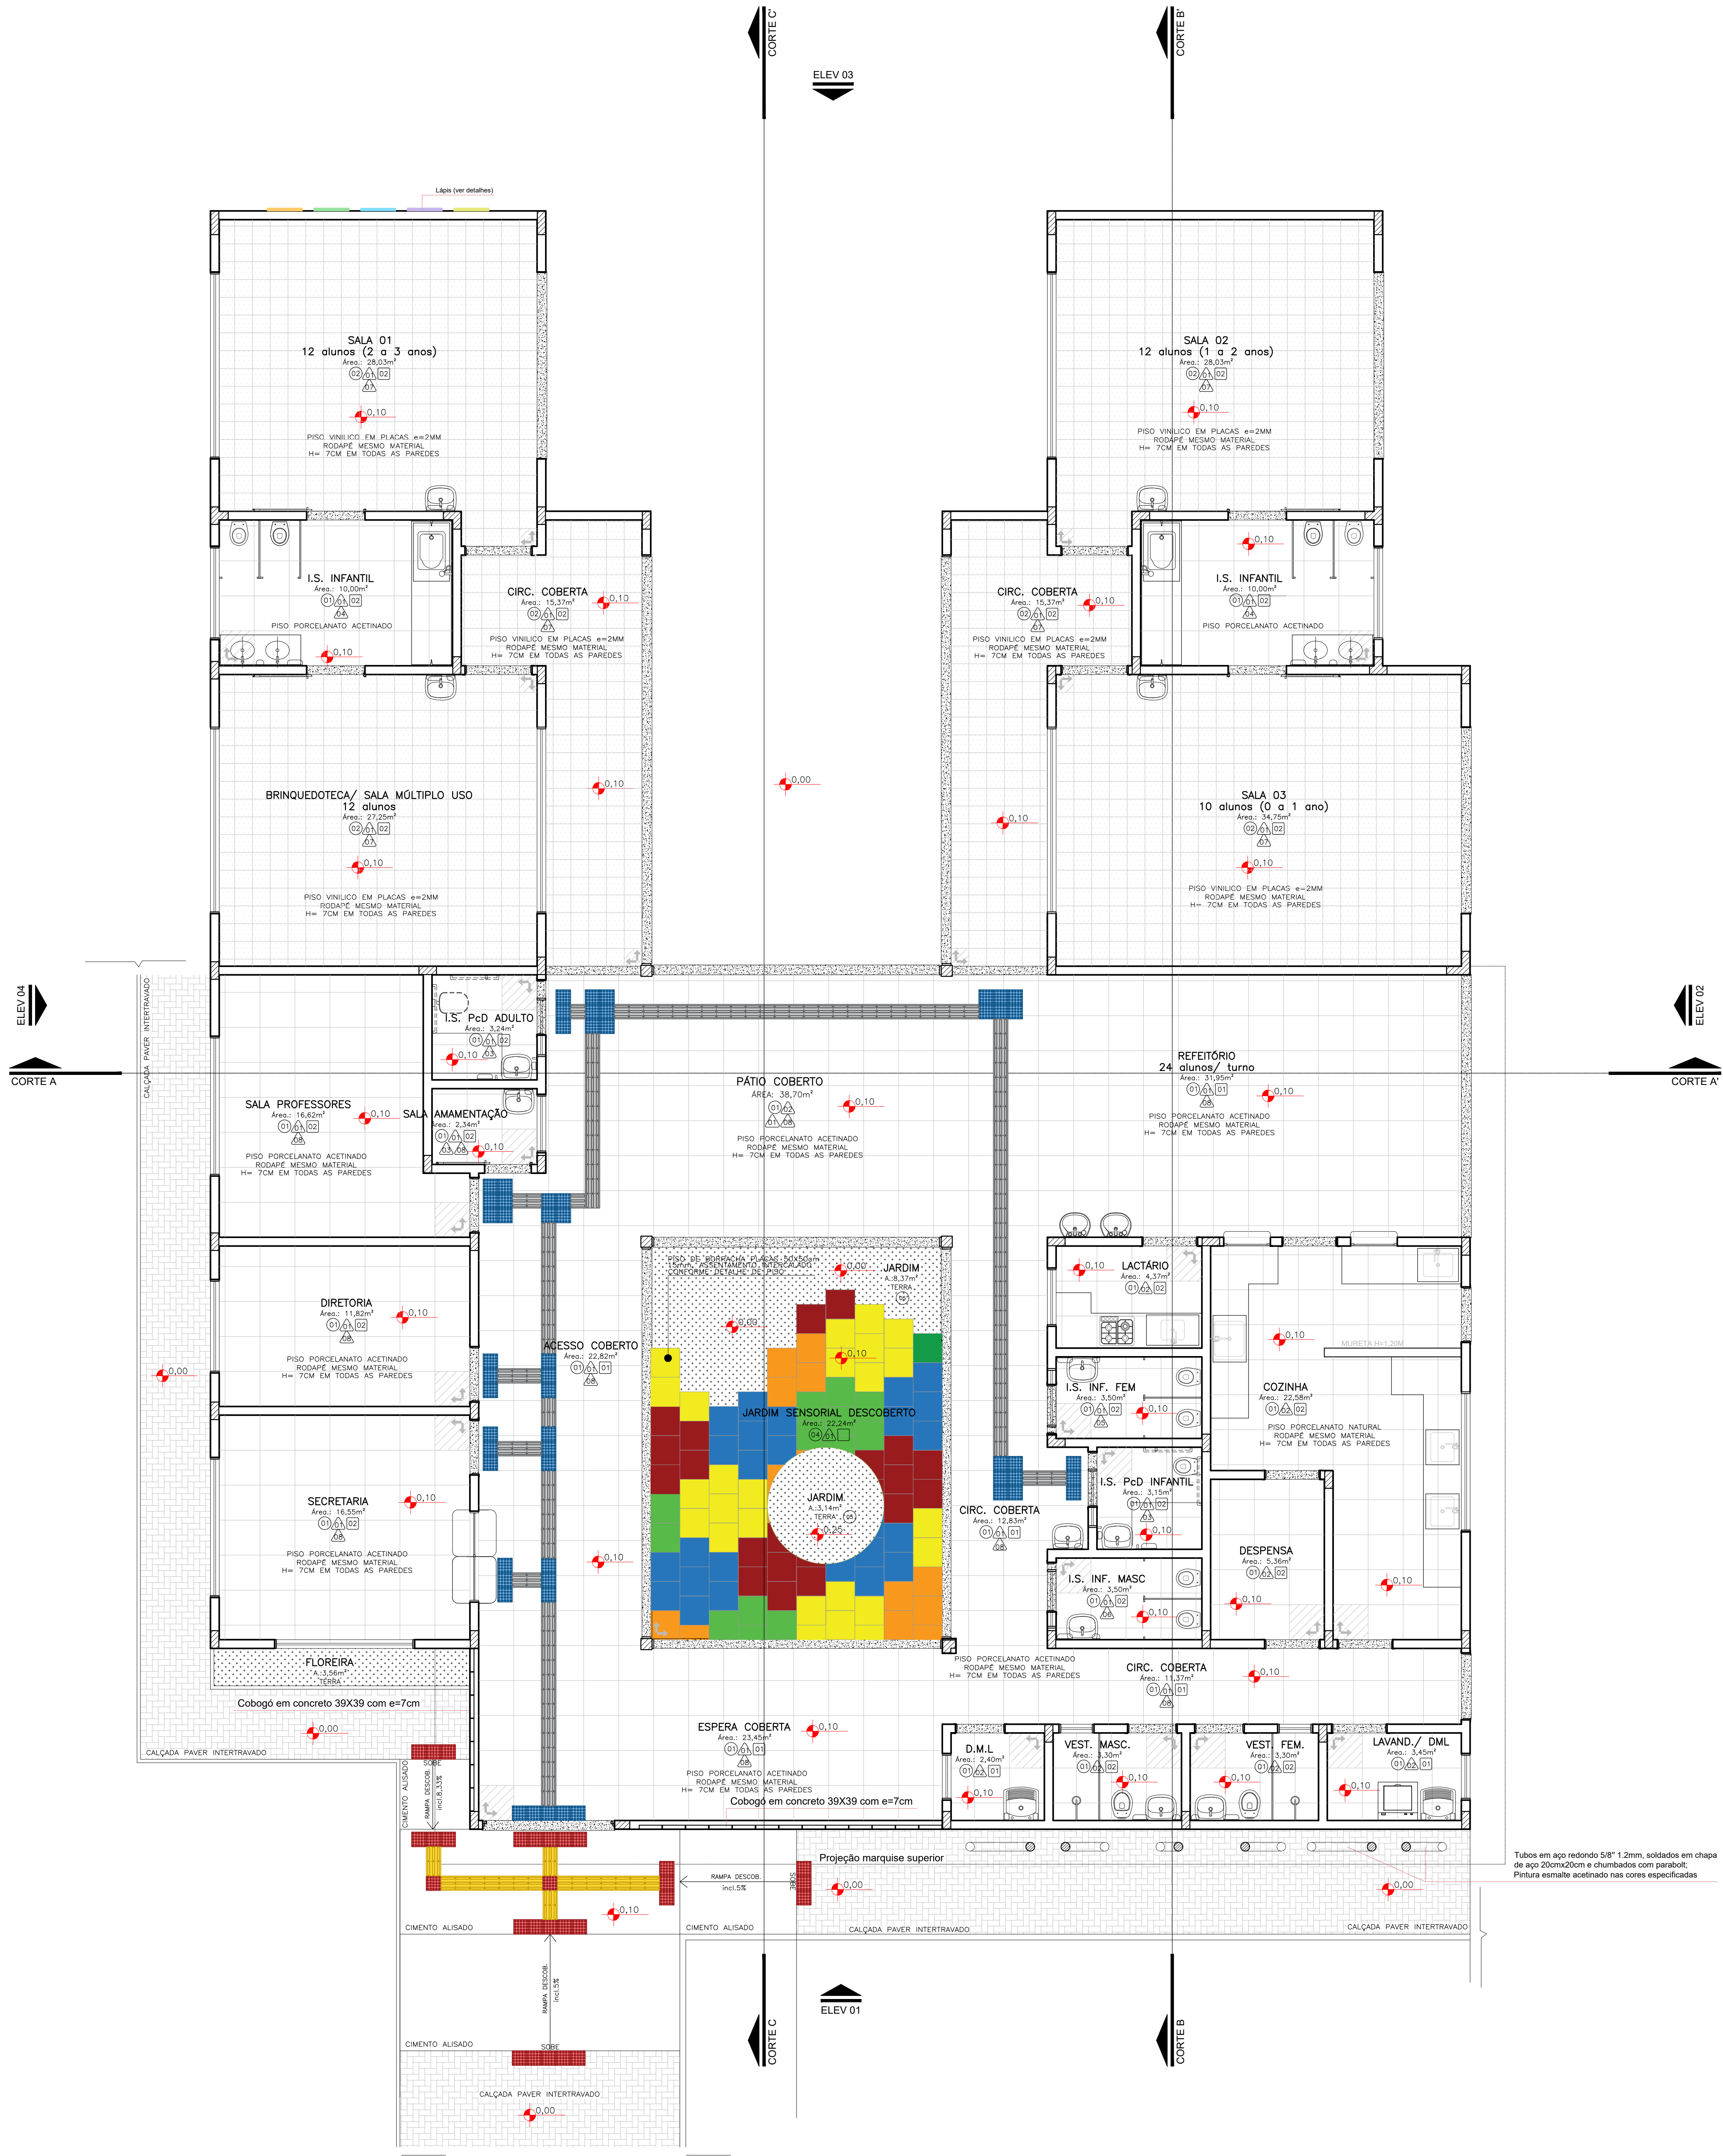

PLANTA DETALHE DO PISO
Área: 456,86 m²


Escala: 1:50

ESPECIFICAÇÕES			
PISO			
COD	LEGENDA	DESCRIÇÃO	QUANTIDADE
(01)		PISO EM PORCELANATO NATURAL REFINADO EXTRA 60X60cm, PADRÃO CIMENTO NATURAL - TOMAR COMO REFERÊNCIA DE COR CINZA CLARO - PAGINAÇÃO CONFORME PROJETO - REJUNTE EPOXI NA COR DO PISO	246,38 M2
(02)		PISO VINÍLICO EM PLACA 30,5X30,5cm, CINZA CLARO, REFERÊNCIA PAWLEX DO SIMILAR COLADO 850 ± 2 MM - PAGINAÇÃO CONFORME PROJETO, RODAPÊ DO MESMO MATERIAL, H=7CM	148,80 M2
(03)		SOLERA EM GRANITO POLIDO CINZA ANDORINHA 60X20cm	86,46 ML
(04)		PISO DE BORRACHA PLACAS 50X50cm 15mm, ASENTAMENTO INTERCALADO CONFORME DETALHE DE PISO	22,24 M2
(05)		TERRA SOLUBRA PREPARADA PARA RECEBER MUDAS DE VEGETAÇÃO CONFORME DETALHAMENTO EM PROJETO	15,07 M2
(06)		PISO DE CONCRETO (CAIXA D'ÁGUA E TRAVAMENTO PEDRAS E PAVERS)	37,31 M2 (APROX.)
(07)		PAVER - BLOCO INTERTRAVADO DE CONCRETO 10X20 CM H= 6 CM - COR CINZA COM TRAVAMENTO DE BORDA EM CONCRETO CONFORME DETALHE	variáveis conforme projeto de implantação
(08)		PISO PODOATIL DIRECIONAL DE CONCRETO PARA ÁREA EXTERNA - 25 x 25 CM - COR AMARELO	29 peças
(09)		PISO PODOATIL ALTA DE CONCRETO PARA ÁREA EXTERNA - 25 x 25 CM - COR VERMELHO	29 peças (acesso externo)
(10)		PISO PODOATIL DIRECIONAL METÁLICO DO DE BORRACHA ANTIDERRAPANTE AUTOCESIVO PARA ÁREA INTERNA - 25 x 25 CM - COR BRANCO PARA OPÇÃO DE BORRACHA OU COR NATURAL PARA OPÇÃO METÁLICA	113 peças (piso)
(11)		PISO PODOATIL DIRECIONAL METÁLICO DO DE BORRACHA ANTIDERRAPANTE AUTOCESIVO PARA ÁREA INTERNA - 25 x 25 CM - COR AZUL PARA OPÇÃO DE BORRACHA OU COR NATURAL PARA OPÇÃO METÁLICA	57 peças

- NOTAS
1. NOS AMBIENTES INTERNOS ONDE HOUVER TUBULAÇÃO DE DESIDA DE ÁGUAS PLUVIAIS (AP) DEVE-SE EXECUTAR EMBONCAMENTO DE 15x15 CM COM PAVER EM CESSO ACERTADO
 2. A ÁREA DE ACESSO DEVE TER PISO PODOATIL CONFORME DETALHE DE PISO.
 3. (CONT. PVC) - NAS QUINAS DAS PAREDES FIXAR CANTONEIRAS DE PVC EM 7,1" DE 3 CM - COR BRANCO ATÉ 150 CM
 4. O PISO TÁTIL DA PARTE INTERNA DEVE SER AUTOCESIVO, COLADO SOBRE O PISO DE PORCELANATO, SENDO SER NA OPÇÃO METÁLICA OU EMBORRACHADA

DETALHE FAIXA TÁTIL


ESPECIFICAÇÃO PISO TÁTIL
EXTERNO: PLACAS DE CONCRETO, ALERTA EM VERMELHO, DIRECIONAL EM AMARELO, COLORAÇÃO CONTRASTANTE COM O PISO EXISTENTE
INTERNO: PLACAS DE BORRACHA ANTIDERRAPANTE, ALERTA EM AZUL, DIRECIONAL EM BRANCO, COLORAÇÃO CONTRASTANTE COM O PISO EXISTENTE
OBS.: PARA CORTES E EMENDAS DOS PISOS TÁTIL E DIRECIONAL VERIFICAR ABNT NBR 16537 ITEM 8.5

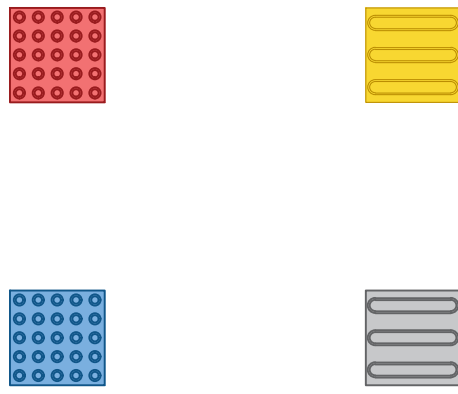

OBSERVAÇÃO:
O PROJETO APRESENTADO REFLETE A EDAÇÃO DO PROGRAMA INFÂNCIA FELIZ PARANÁ. CRIE O PROJETO DE AUTORIA E RESPONSABILIDADE DAS ARQUITETAS ROMANA GARCIA, CAU 043.029-0 E ISRAURA MARGUES DE SOUZA, CAU 043.029-0. O PROJETO NÃO É RESPONSÁVEL POR ERROS E OMISSÕES QUE SE PRESENTAREM NA IMPLANTAÇÃO DO PROJETO.

GOVERNO DO ESTADO DO PARANÁ SECRETARIA DO DESENVOLVIMENTO SOCIAL E FAMÍLIA PROGRAMA INFÂNCIA FELIZ NÚCLEO TÉCNICO DE ARQUITETURA	
PROPRIETÁRIO: SECRETARIA DO DESENVOLVIMENTO SOCIAL E FAMÍLIA	MUNICÍPIO: ESTADO DO PARANÁ
OBJETO: PROJETO PADRÃO CRISES	ÁREA EDIFICADA: 456,86m²
LOCAL: RUA XXXXXXXX, 000, BAIRRO	TIPO: CONSTRUÇÃO
AUTORES DO PROJETO PADRÃO REGISTRO PROF: ARQ. ADRIANA GARCIA, CAU 043.029-0 ARQ. ISRAURA MARGUES DE SOUZA, CAU 043.029-2	
REFERÊNCIA: ARQUITETÔNICO PLANTA PISO	
LOGO PREFEITURA: PREFEITURA EMPRESA XXXXXXXXXX CNPJ XXXXXXXXXX-00	DESENHO: ADRIANA JANEIRO 2021
LOGO ARQUITETO: ARQ. ENG. XXXXXXXX CAUGREIA 00000	INDICAÇÃO: Criação 24 de maio 2021

TETO		
REF.	ESPECIFICAÇÃO	QUANTIDADE
01	LAJE COM PINTURA EM TINTA ACRILICA, COR REFERÊNCIA BRANCO GELCO, SUXNIL OU SIMILAR, TETO COM MASSAMENTO.	143,29 M2
02	FORRO EM GESSO, EMASSAMENTO E PINTURA EM TINTA ACRILICA, COR REFERÊNCIA BRANCO GELCO, SUXNIL OU SIMILAR.	288,43 M2

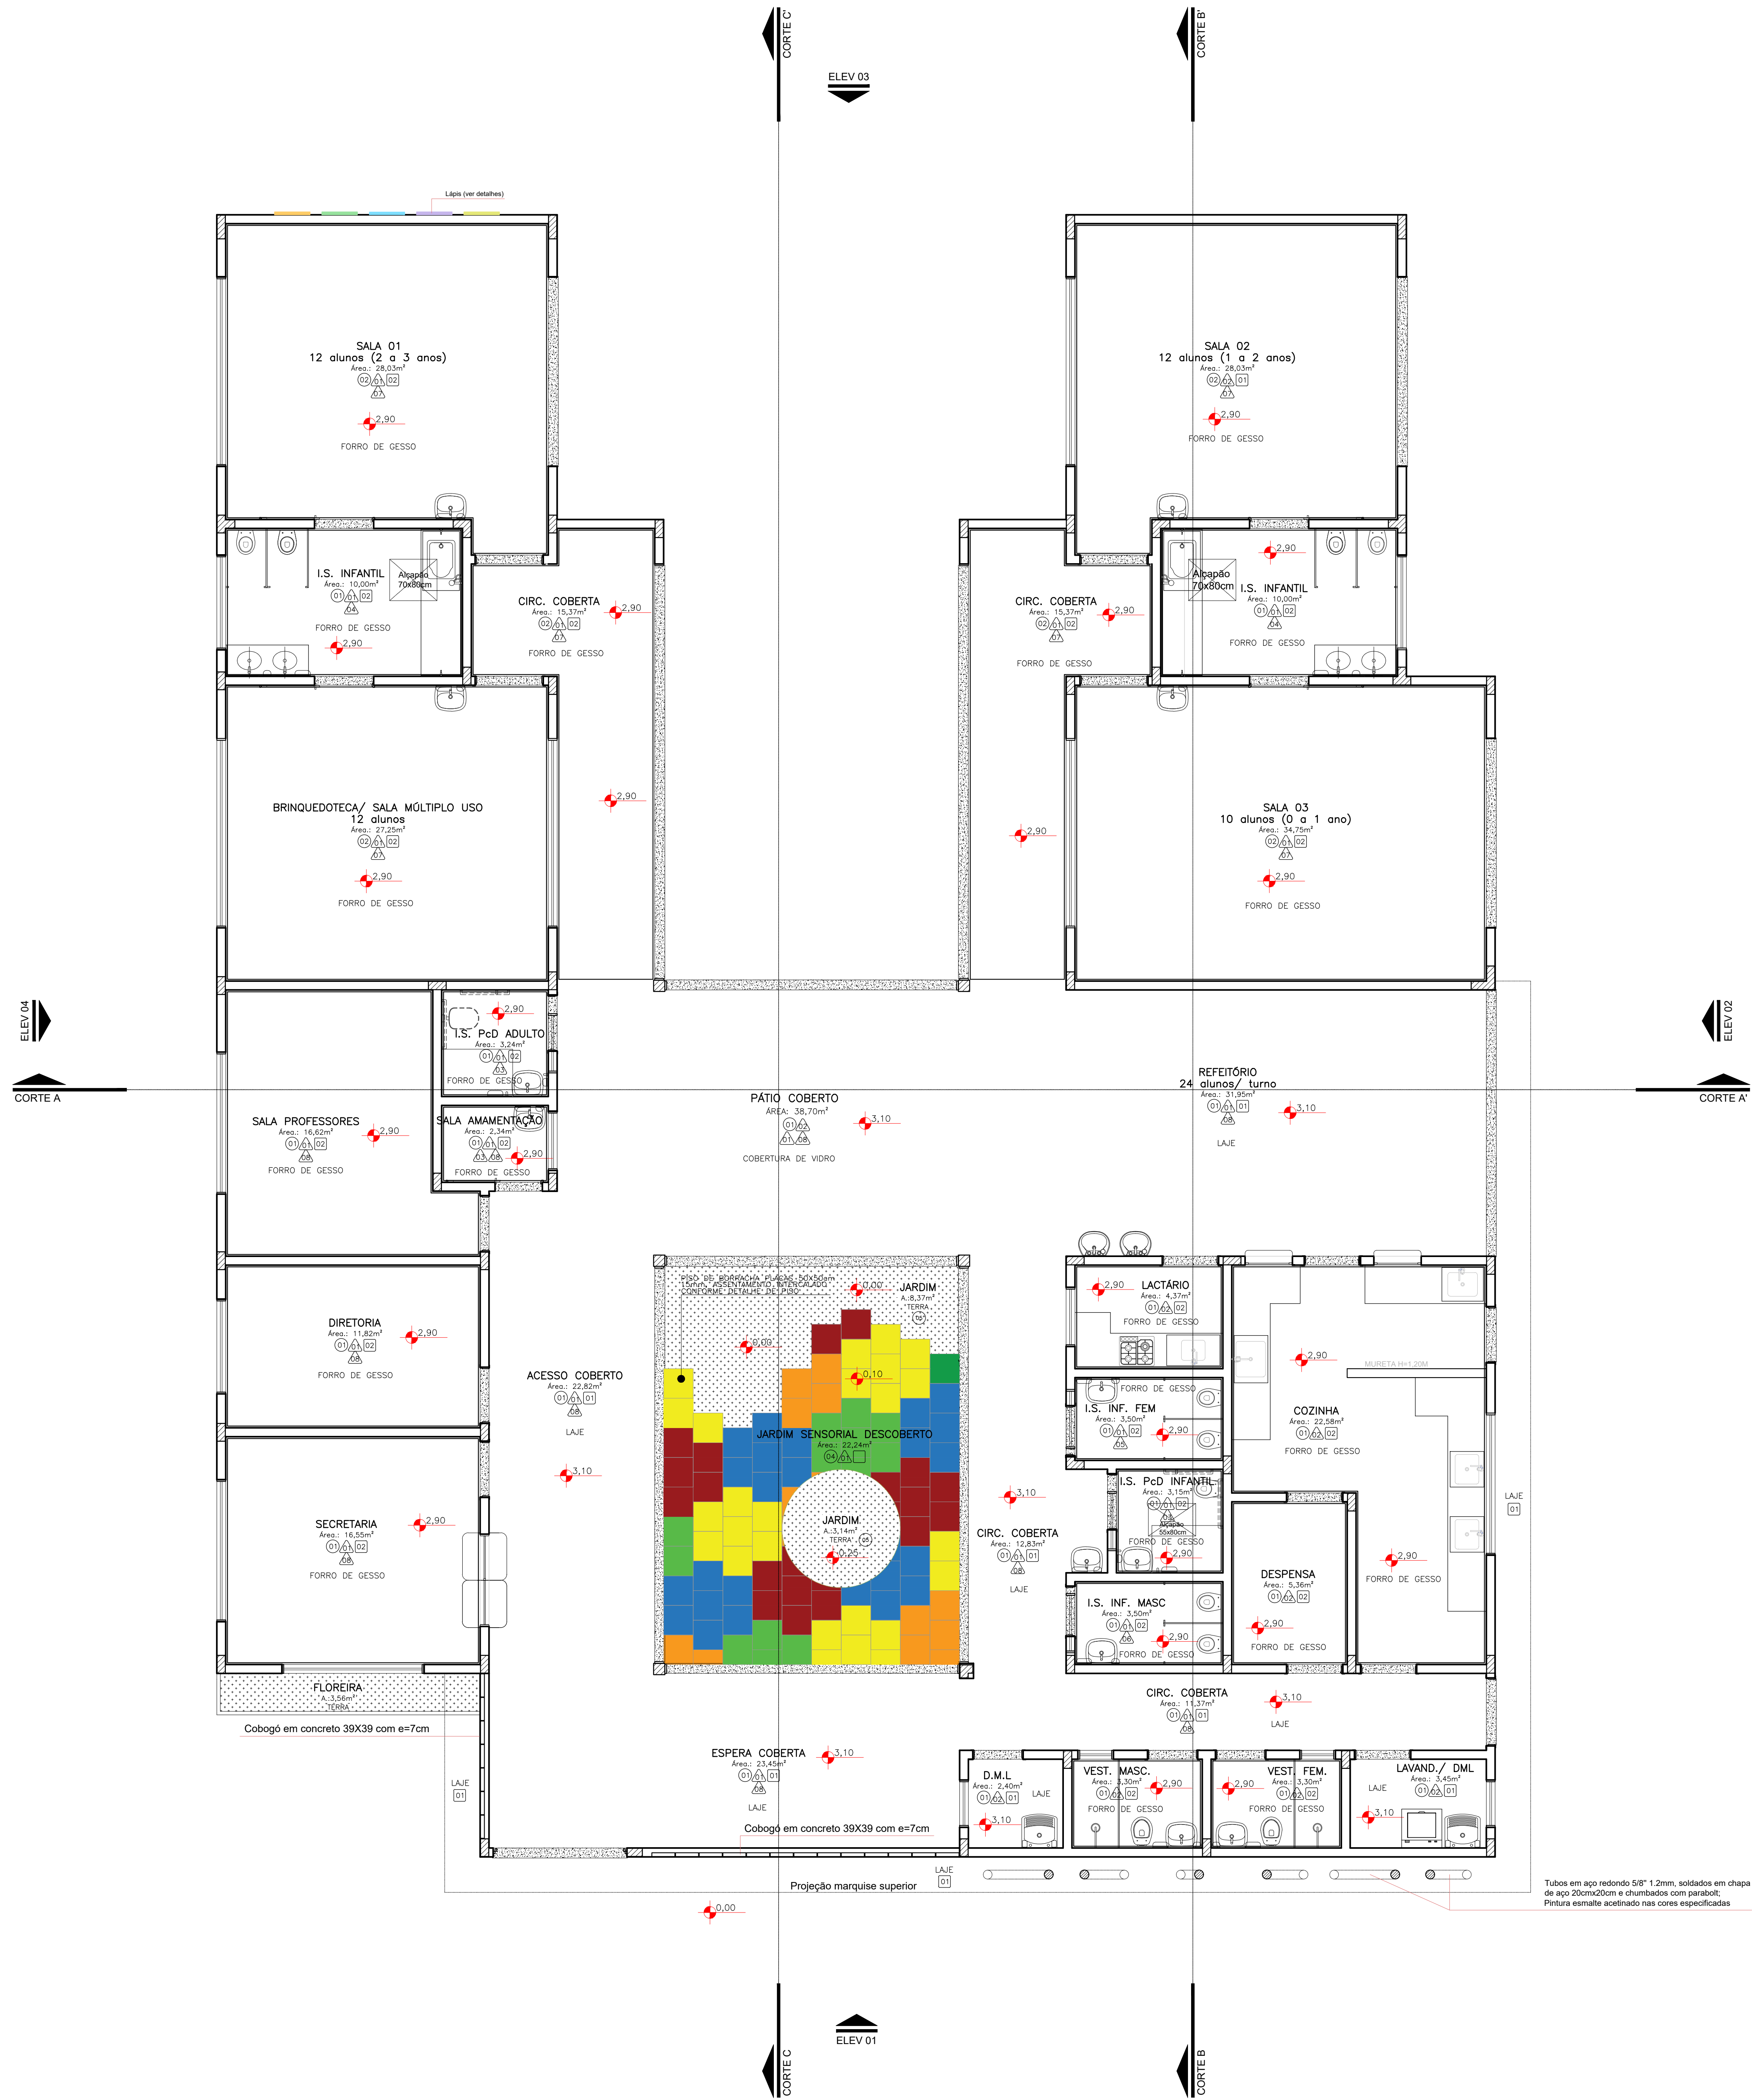



PLANTA DETALHE DO FORRO
Área: 456,86 m²

Escala: 1:50















OBSERVAÇÃO:
O PROJETO APRESENTADO REFINA-SE A EDIFICAÇÃO DO PROGRAMA INFÂNCIA FELIZ PARANÁ. CRIE-SE PROJETO DE AUTORIA E RESPONSABILIDADE DAS ARQUITETAS ADRIANA GARCIA, CAU A43.023-0 E ISaura MARQUES DE SOUZA, CAU A00.000-0, CRIE-SE O RENOVA-SE E REVISAR E E REVISAR. CRIE-SE A XXXXX EMPRESAS/EMPRESAS XXXXXXXX APENAS A RESPONSABILIDADE SOBRE A IMPLANTAÇÃO DO PROJETO PROPRIO.

		GOVERNO DO ESTADO DO PARANÁ SECRETARIA DO DESENVOLVIMENTO SOCIAL E FAMÍLIA PROGRAMA INFÂNCIA FELIZ NÚCLEO TÉCNICO DE ARQUITETURA	
PROPRIETÁRIO:	SECRETARIA DO DESENVOLVIMENTO SOCIAL E FAMÍLIA	MUNICÍPIO:	ESTADO DO PARANÁ
OBRA:	PROJETO PADRÃO OBRAS	ÁREA EDIFICADA:	456,86m²
OBJETO DO PROJETO:	EDIFICAÇÃO PÚBLICA EM ALVENARIA	TIPO:	ARQUITETÔNICO
LOCAL:	RUA XXXXXXXX DO BARRIO	CONDIÇÃO:	CONSTRUÇÃO
AUTORES DO PROJETO PADRÃO REGISTRO PROF:		PROJETO:	
ARQ. ADRIANA GARCIA CAU A43.023-0		ARQ. ISaura MARQUES DE SOUZA CAU A00.000-0	
REFERÊNCIA:		PLANTA FORRO	
ARQ. ISaura MARQUES DE SOUZA CAU A00.000-0		DESENHO:	
PREFEITURA EMPRESA XXXXXXXXXX		DATA:	
CIVIL (SUA) XXXXX-00		JANEIRO 2021	
LOGO PREFEITURA		ESCALA DO DESENHO:	
ARQ. ENG. XXXXXXXX CAUGREA 00000		INDICAÇÃO	
ARQUITETO		Criação 24 de maio 2021	

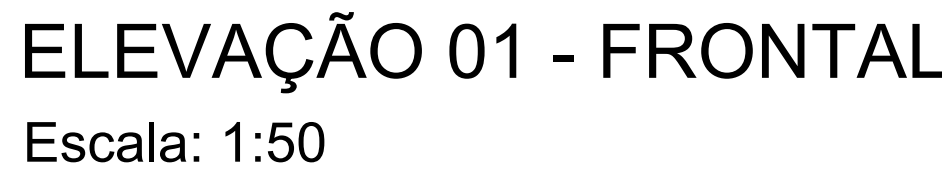[illegible]

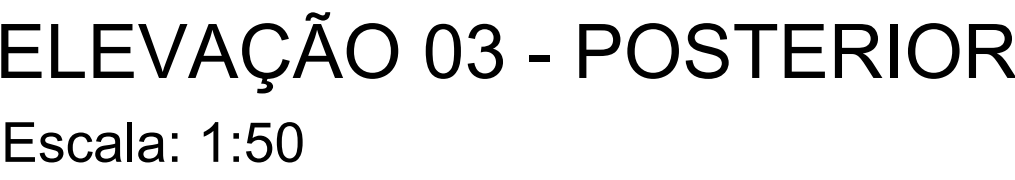

ARQ
07 20

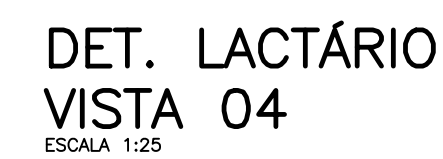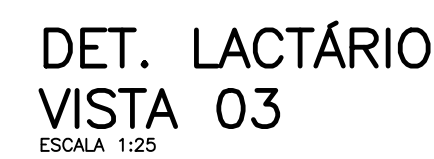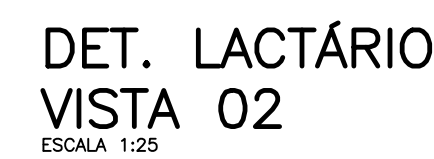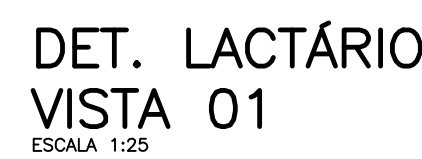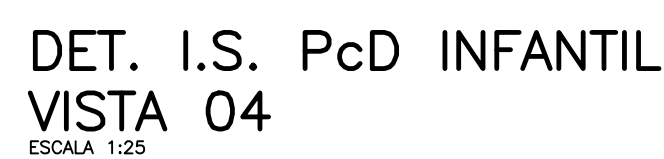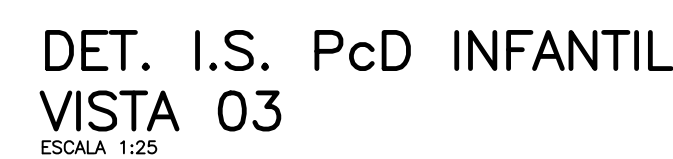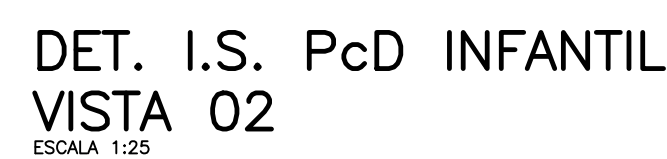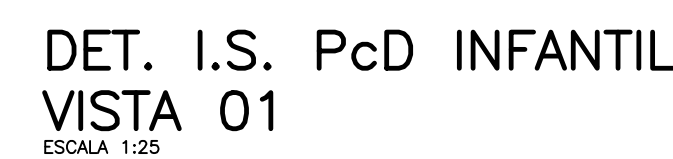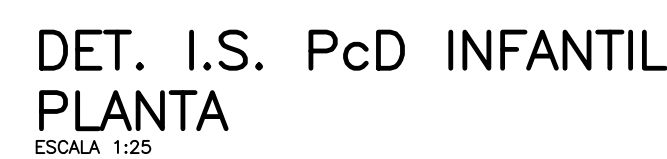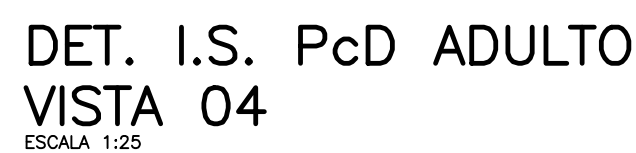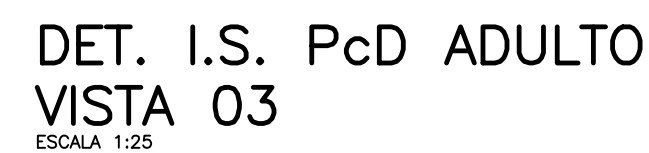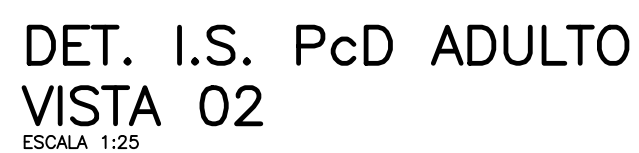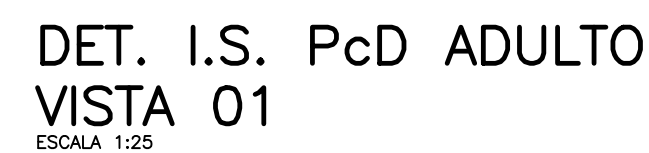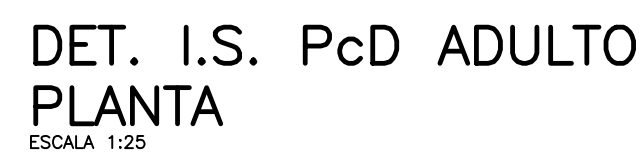


DEMAIS PAREDES COM
PINTURA ACRÍLICA
COR BRANCO GELO

[illegible]


LACTÁRIO		QUANT
DESCRIÇÃO		
TAMPO GRANTO CINZA ANDORINHA E=2CM		01
CUBA SIMPLES EM AÇO INOX TAMANHO DE REFERÊNCIA 40X50X50		01
TORNHEIRA ELÉTRICA DE PARIDE		01
RODAPIA DO GRANTO CINZA ANDORINHA H=7CM		01
SOLERA DE GRANTO FOLDO CINZA ANDORINHA E=2CM		01
EXAUSTOR 60m³/h COM DUTO FLEXÍVEL E SAÍDA DE VENTILAÇÃO PELO TELHADO		01

SALA DE AMAMENTAÇÃO		QUANT
DESCRIÇÃO		
LAVATORIO PREZIENDO COM COLUNA SUSPensa COUÇA NA COR BRANCO TAMANHO DE REFERENCIA: 53x44CM		01
DISPENSER PARA SABONETE LIQUIDO		01
PAPELEIRA		01
TROCADOR/FRIGIDARIO DE PAREDE MEDIDAS DE REFERENCIA: 85,5x58,5x101,7CM		01
TOURNEIRA PARA LAVATORIO EM METAL BRIL BAIXA		01
SOLERA DE GRANITO POLIDO CUBO ANDORINHA E=2CM		01
CHAVEIRO BOM+3 COM BUTO FLOVEL E SADA DE VENTILAÇÃO PELO TELHADO		01


[illegible]

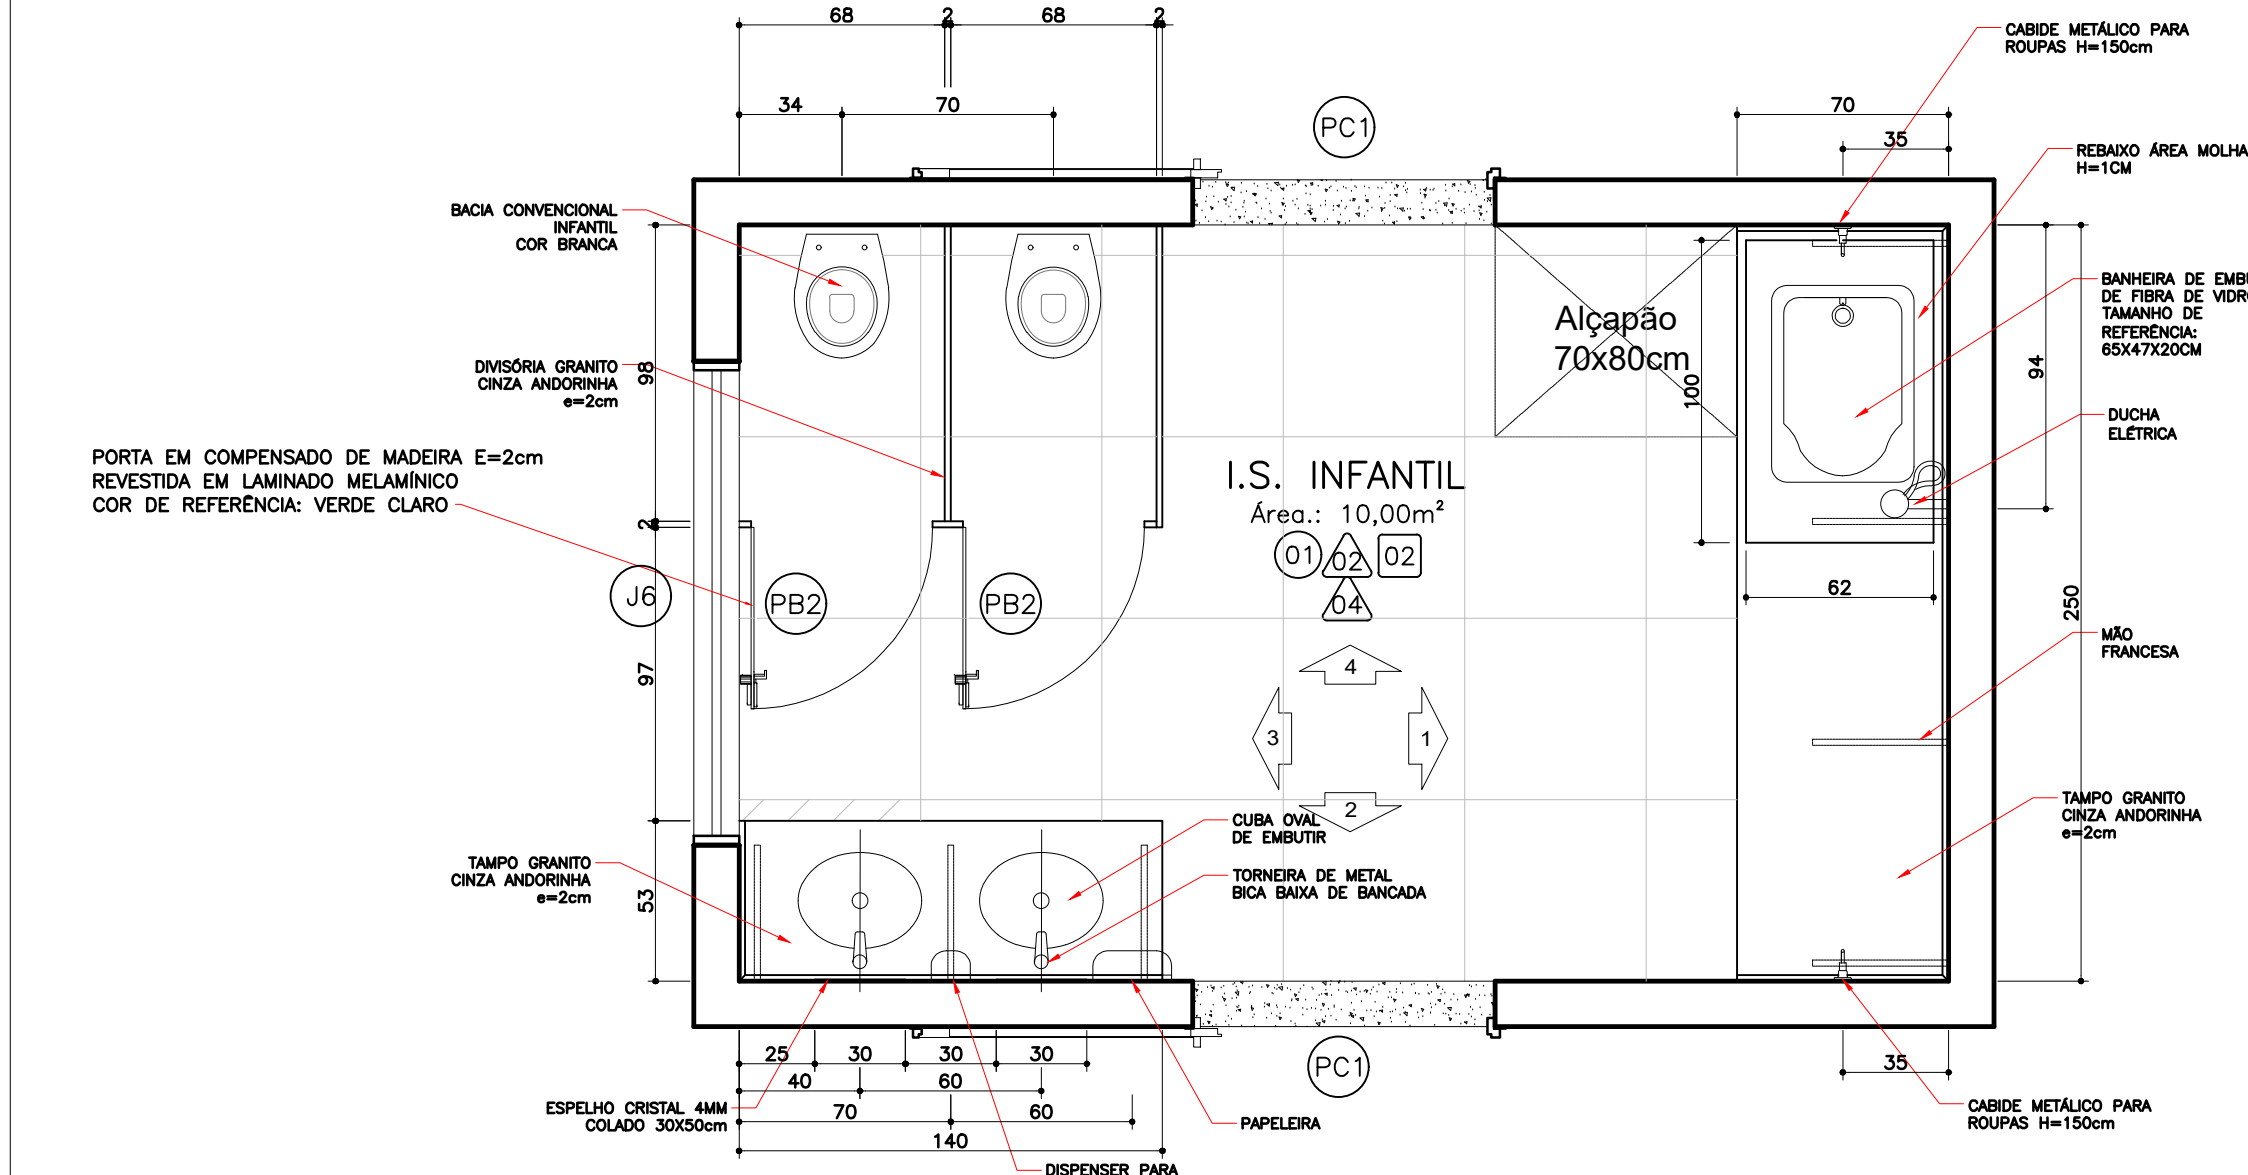


DET. I.S. INFANTIL – BRINQUEDOTECA E SALA 01
PLANTA
ESCALA 1:25

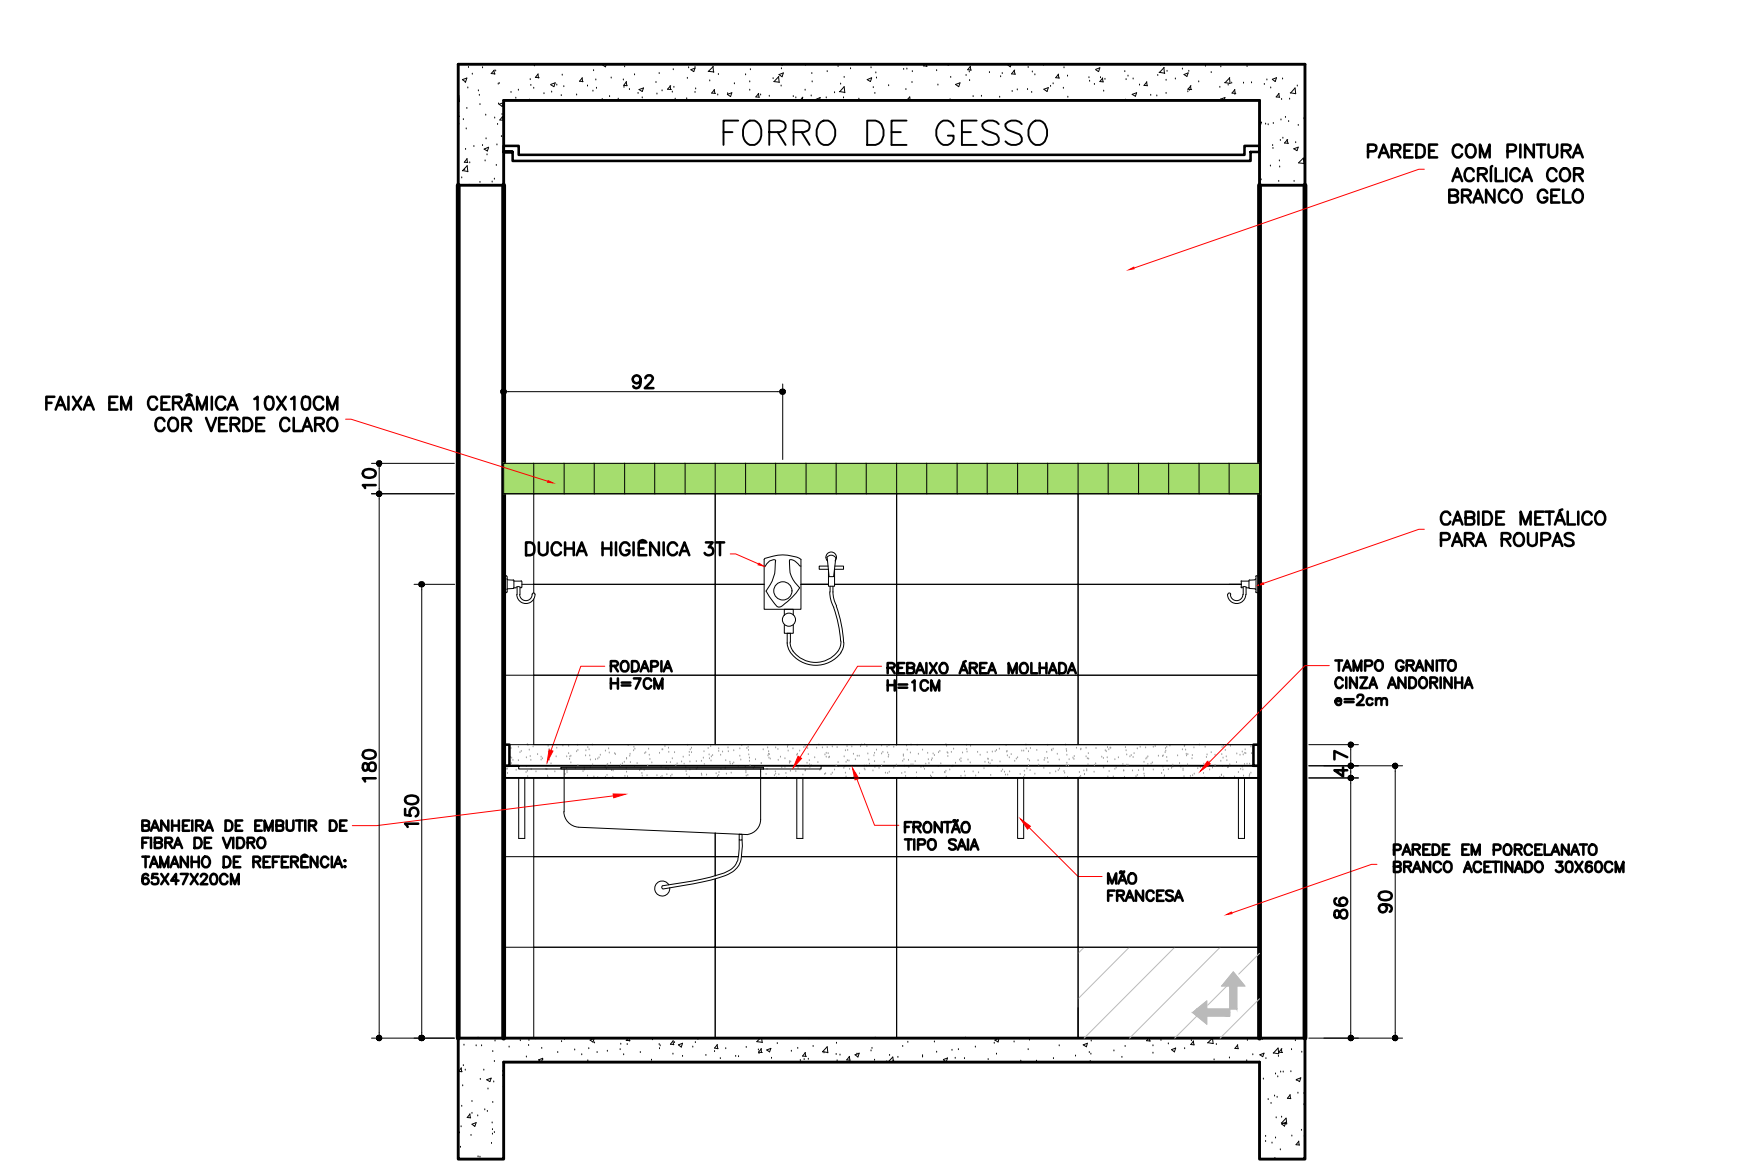


DET. I.S. INFANTIL – BRINQUEDOTECA E SALA 01
VISTA 01
ESCALA 1:25

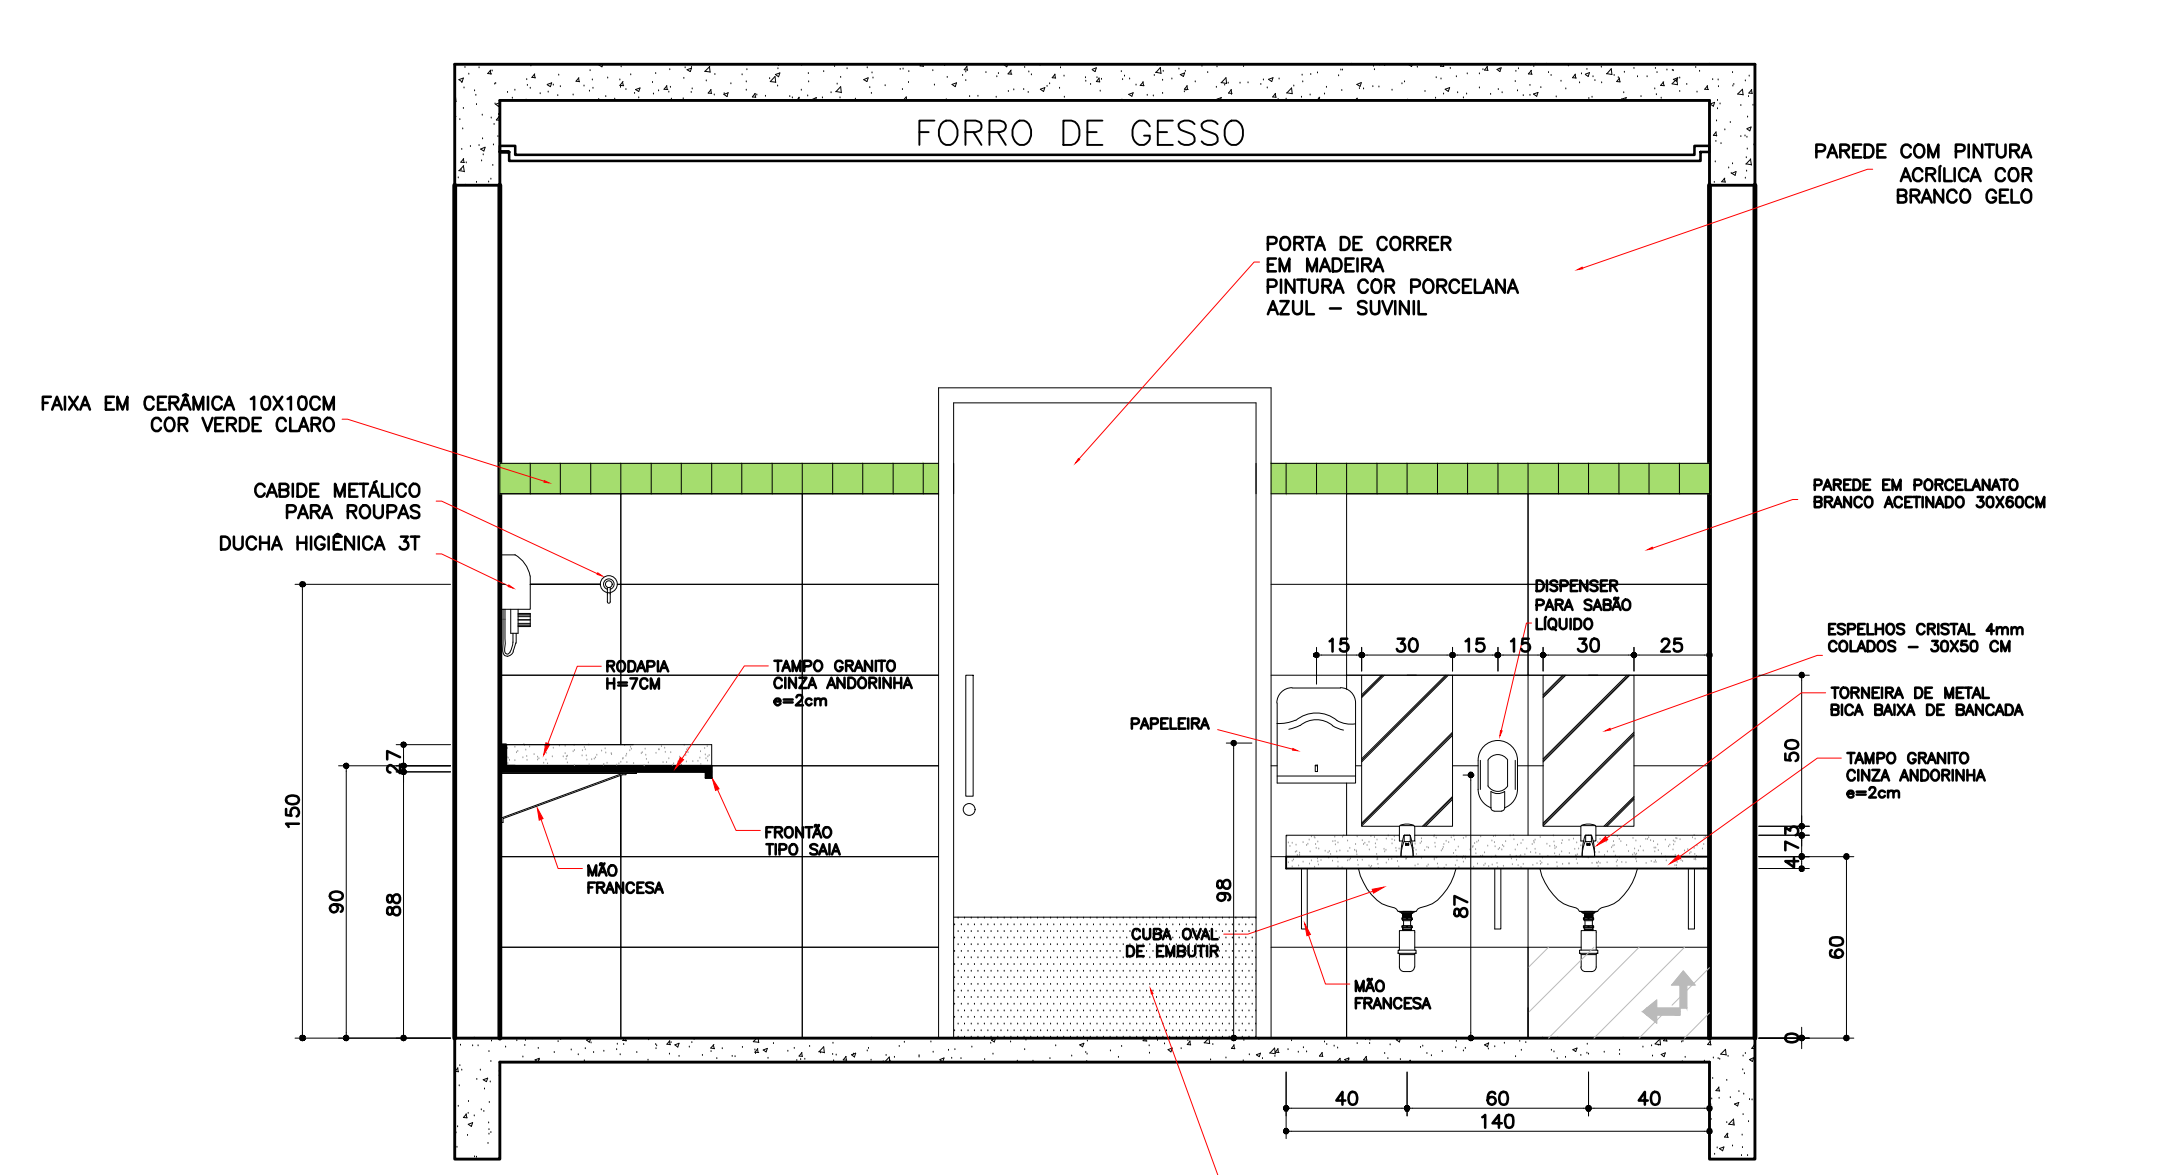


DET. I.S. INFANTIL – BRINQUEDOTECA E SALA 01
VISTA 02
ESCALA 1:25

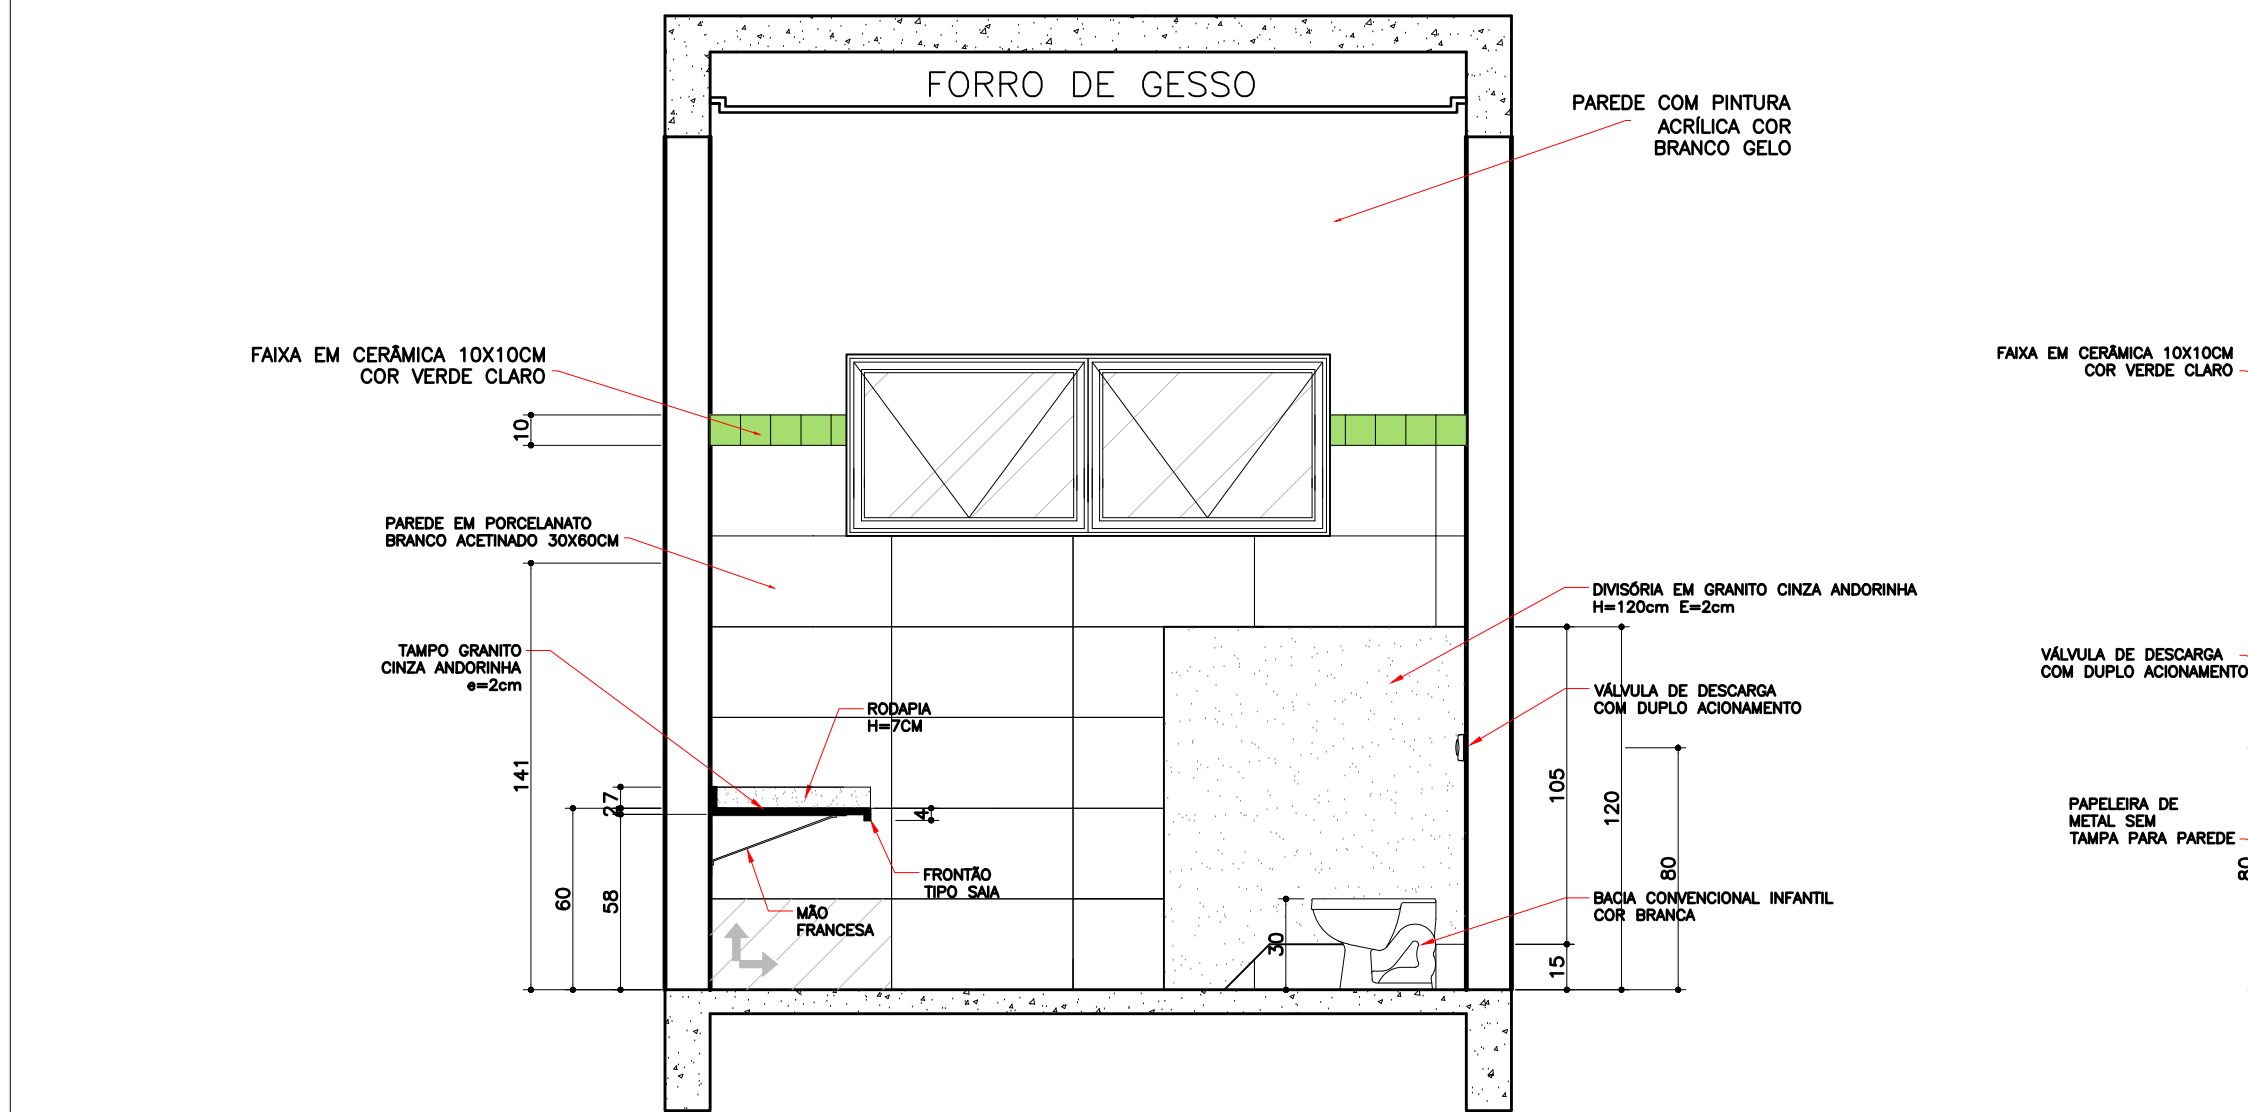


DET. I.S. INFANTIL – BRINQUEDOTECA E SALA 01
VISTA 03
ESCALA 1:25

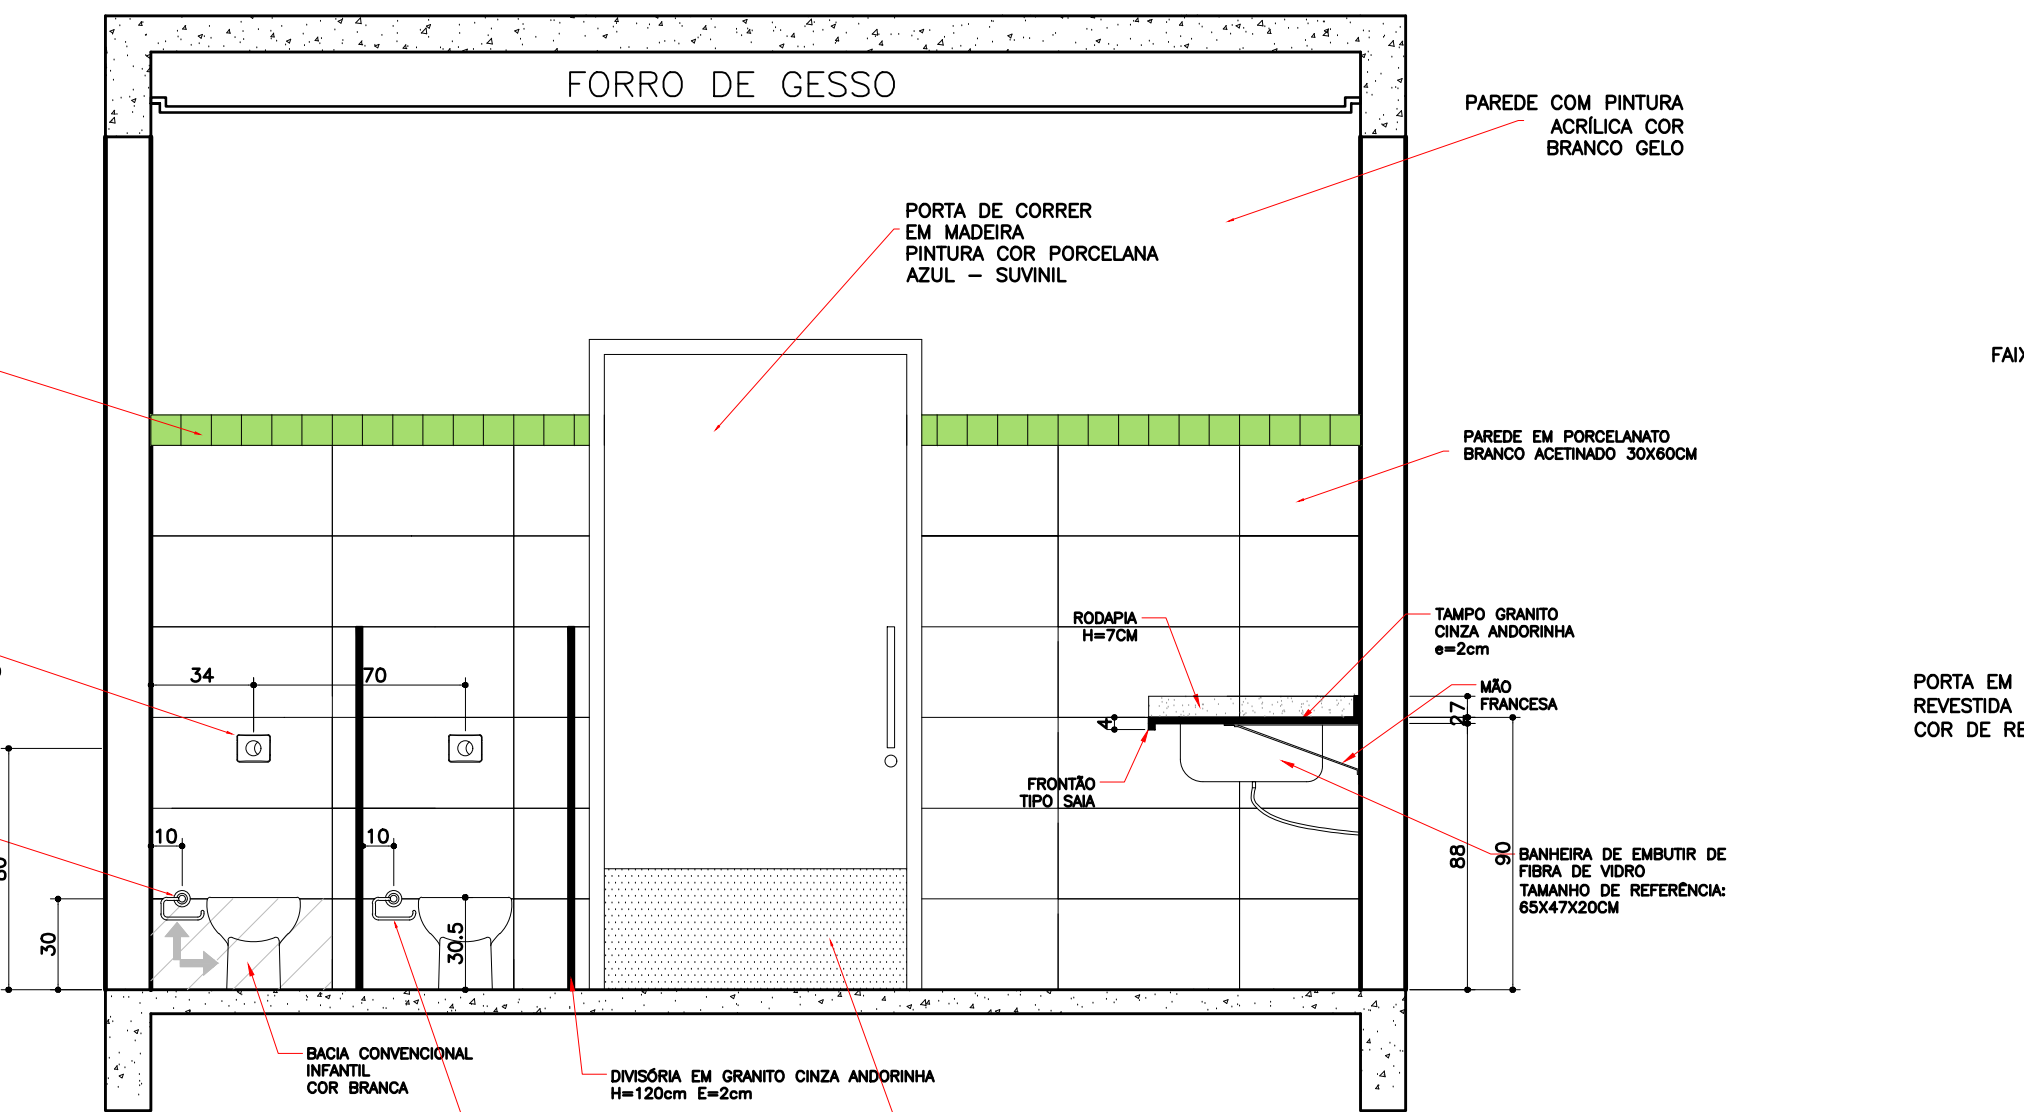


DET. I.S. INFANTIL – BRINQUEDOTECA E SALA 01
VISTA 04
ESCALA 1:25

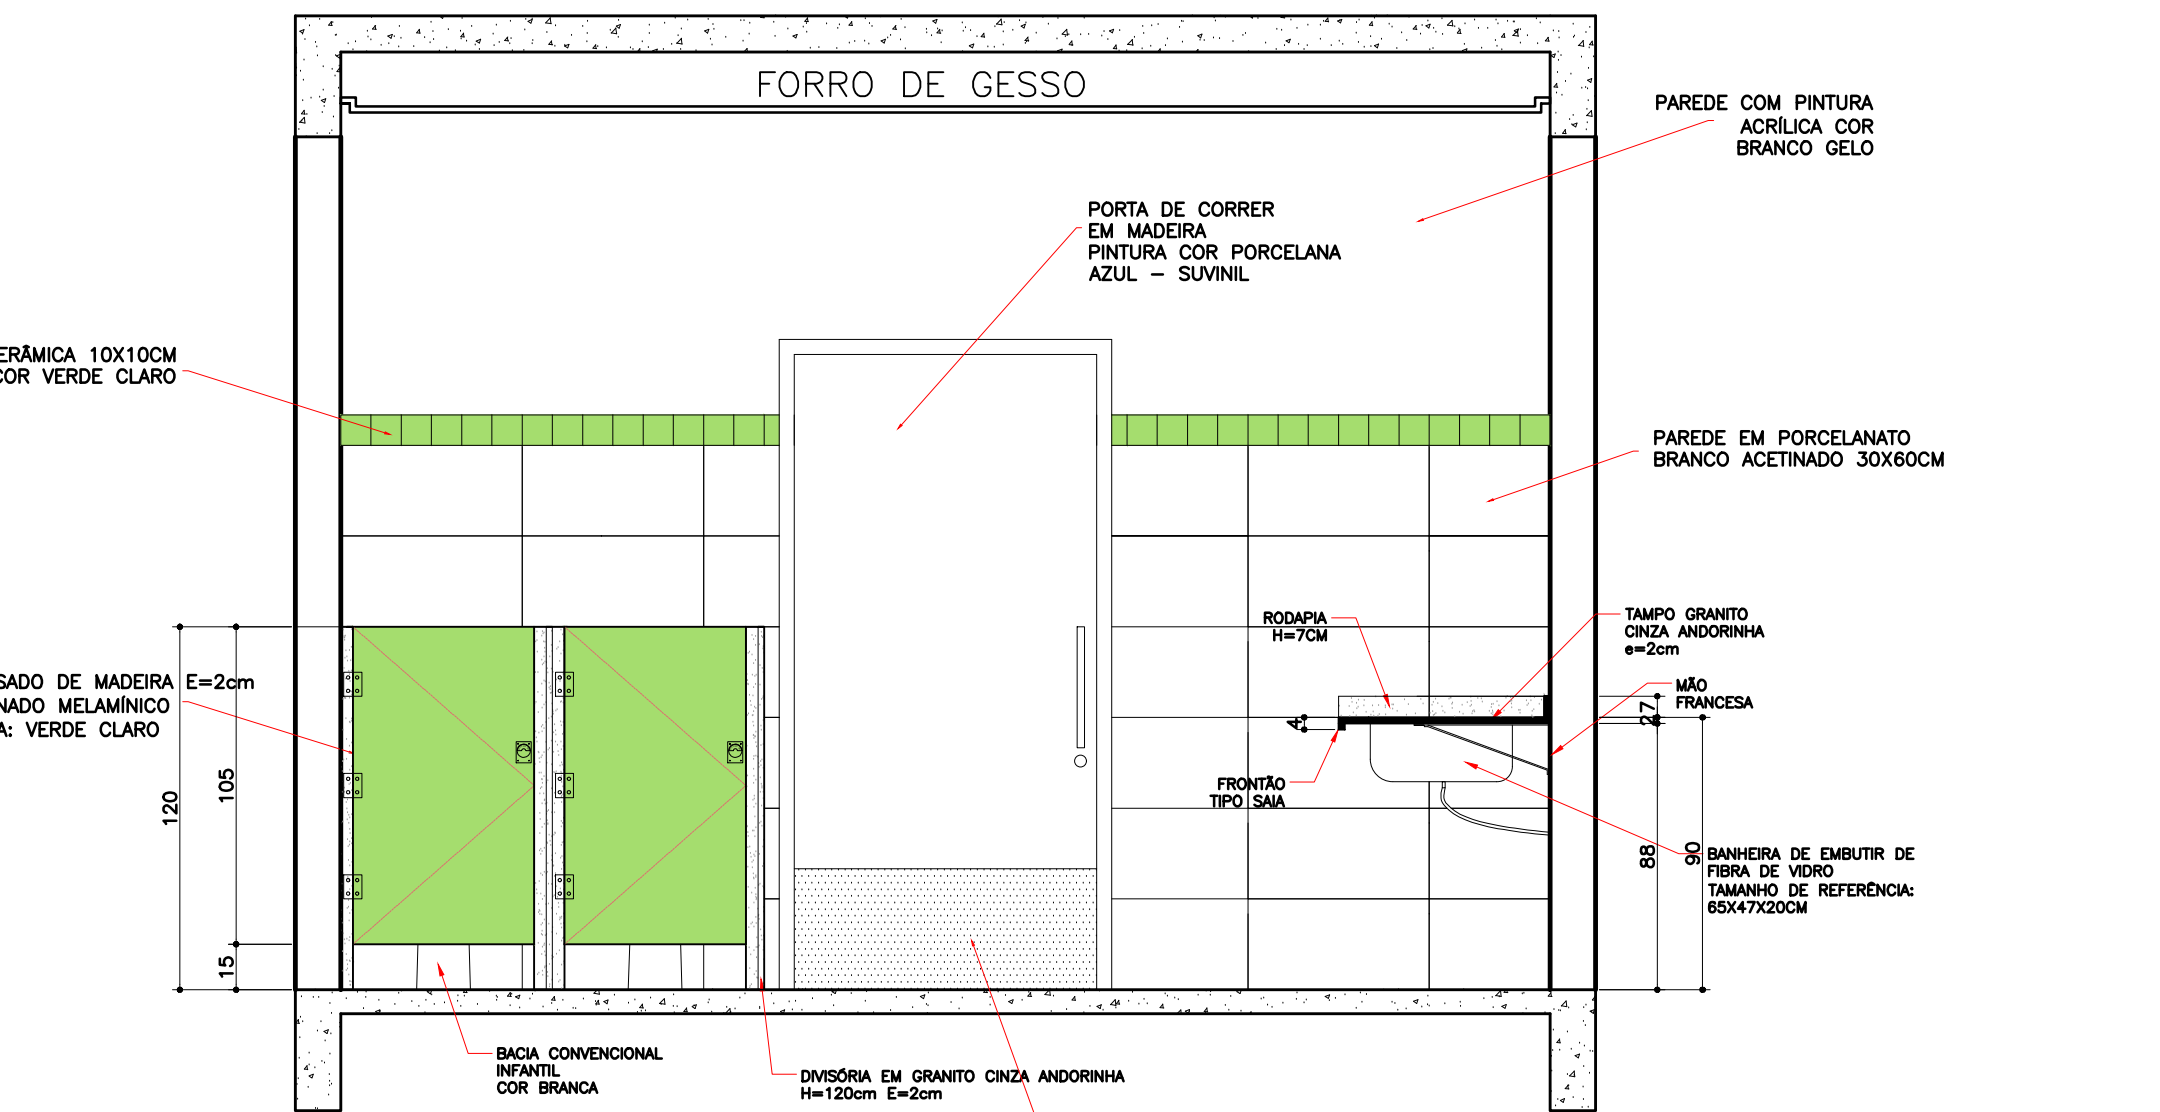


DET. I.S. INFANTIL – BRINQUEDOTECA E SALA 01
VISTA 04
ESCALA 1:25

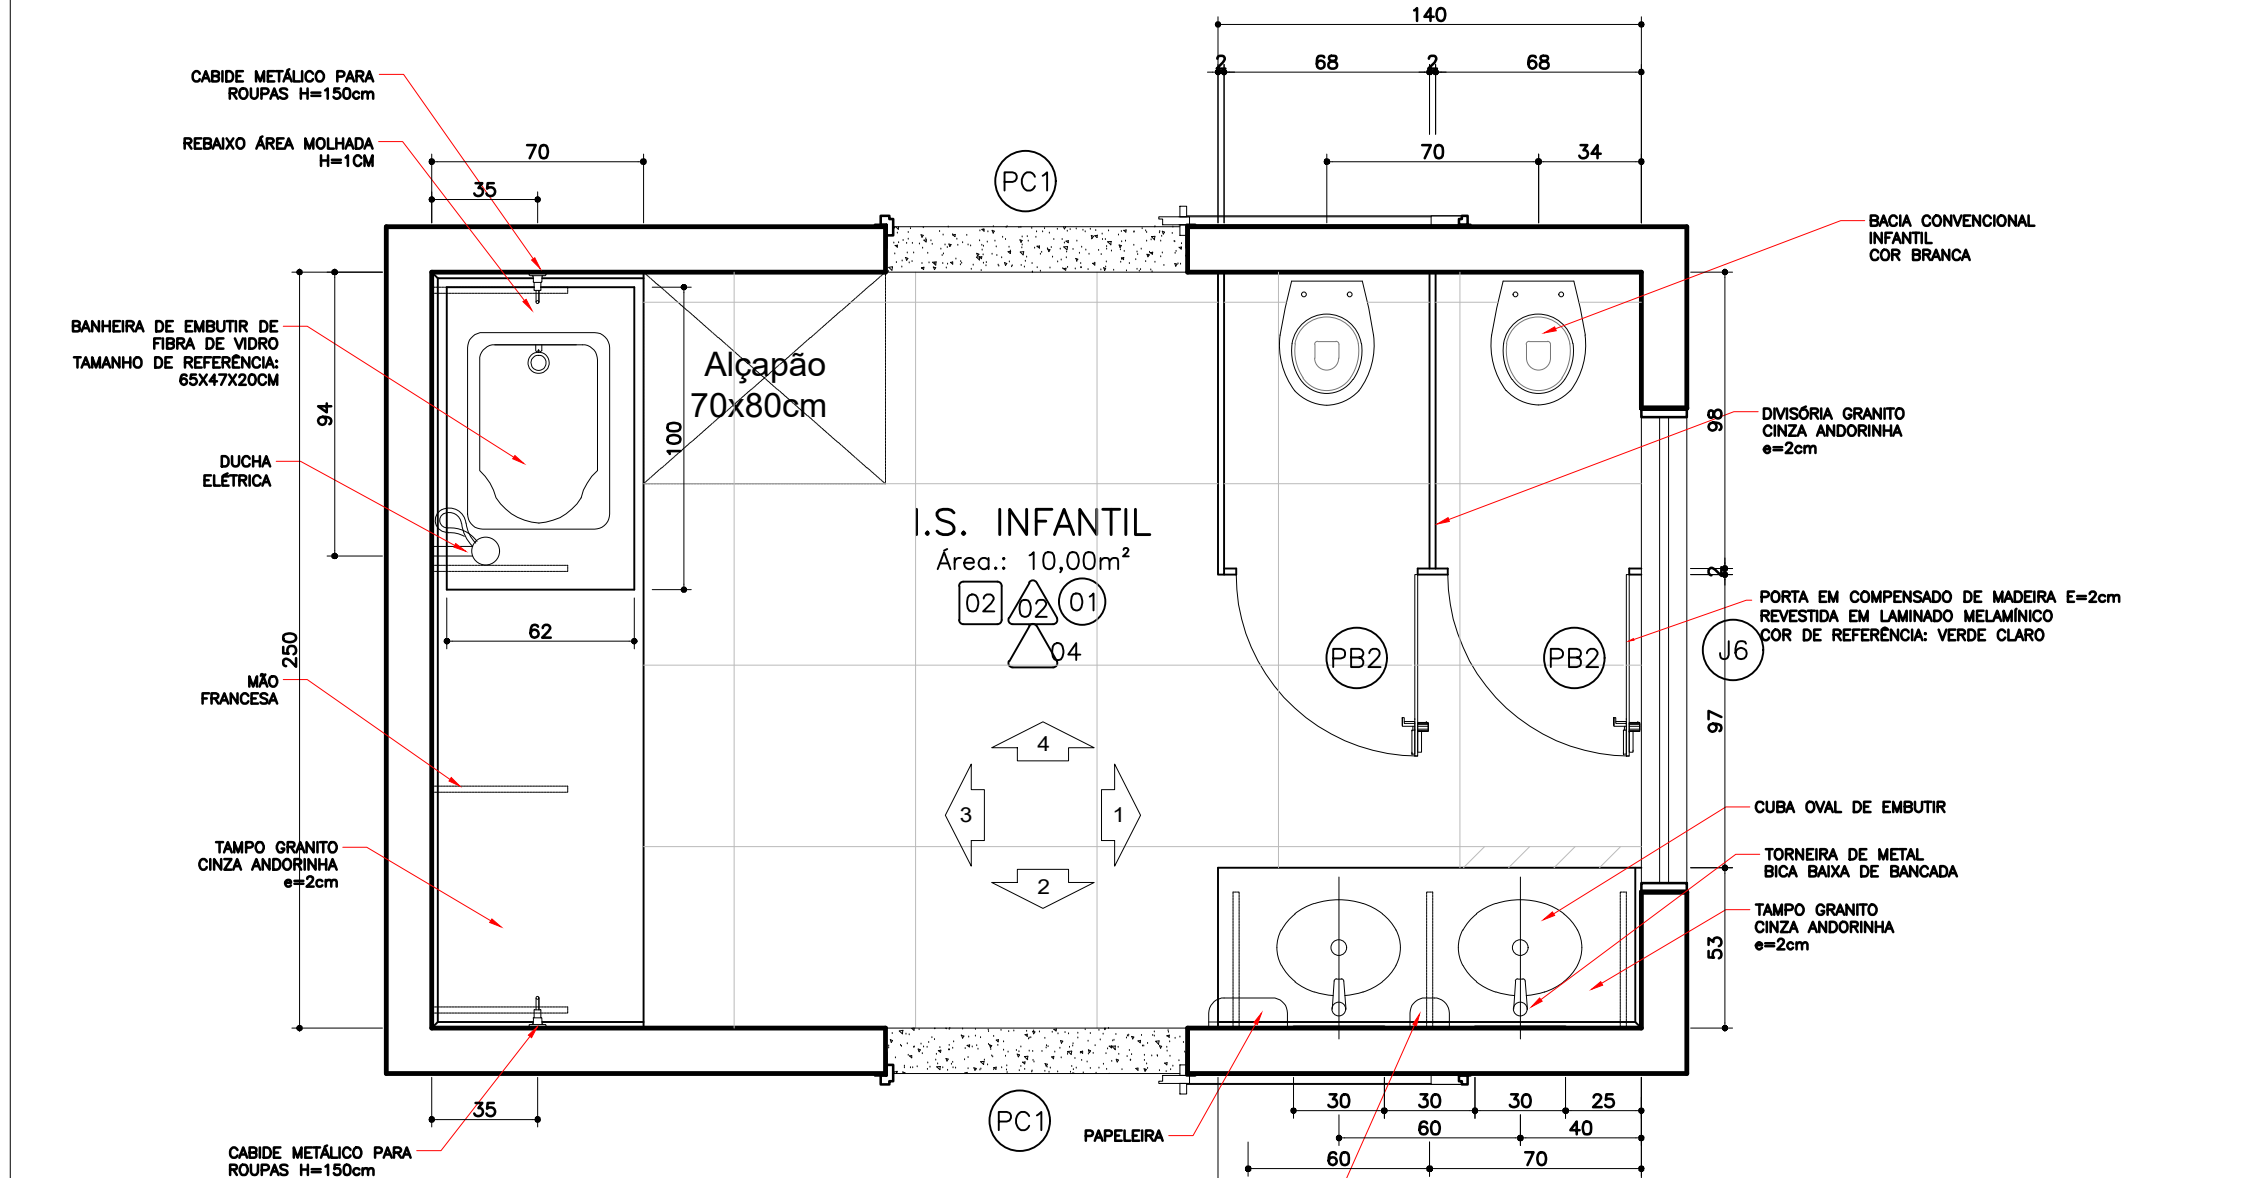


DET. I.S. INFANTIL – SALA 02 E SALA 03
PLANTA
ESCALA 1:25

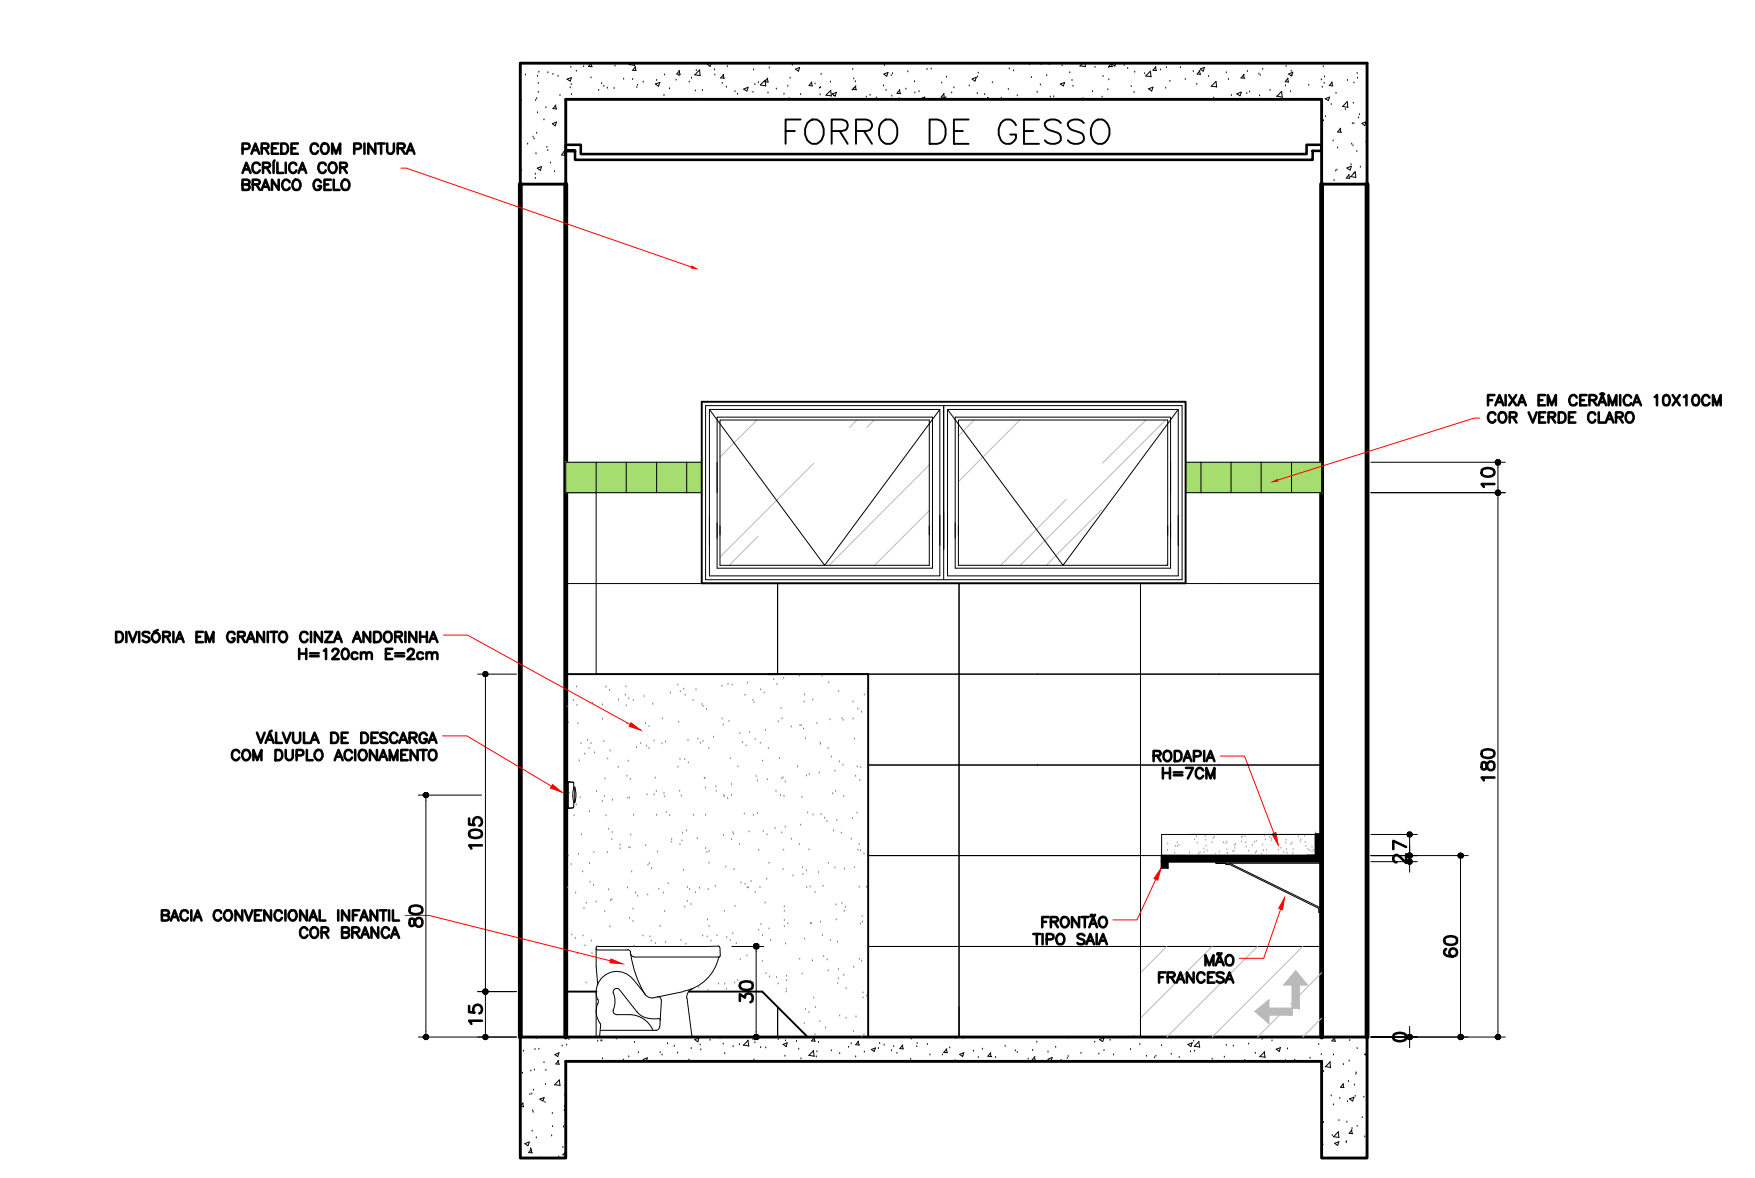


DET. I.S. INFANTIL – SALA 02 E SALA 03
VISTA 01
ESCALA 1:25

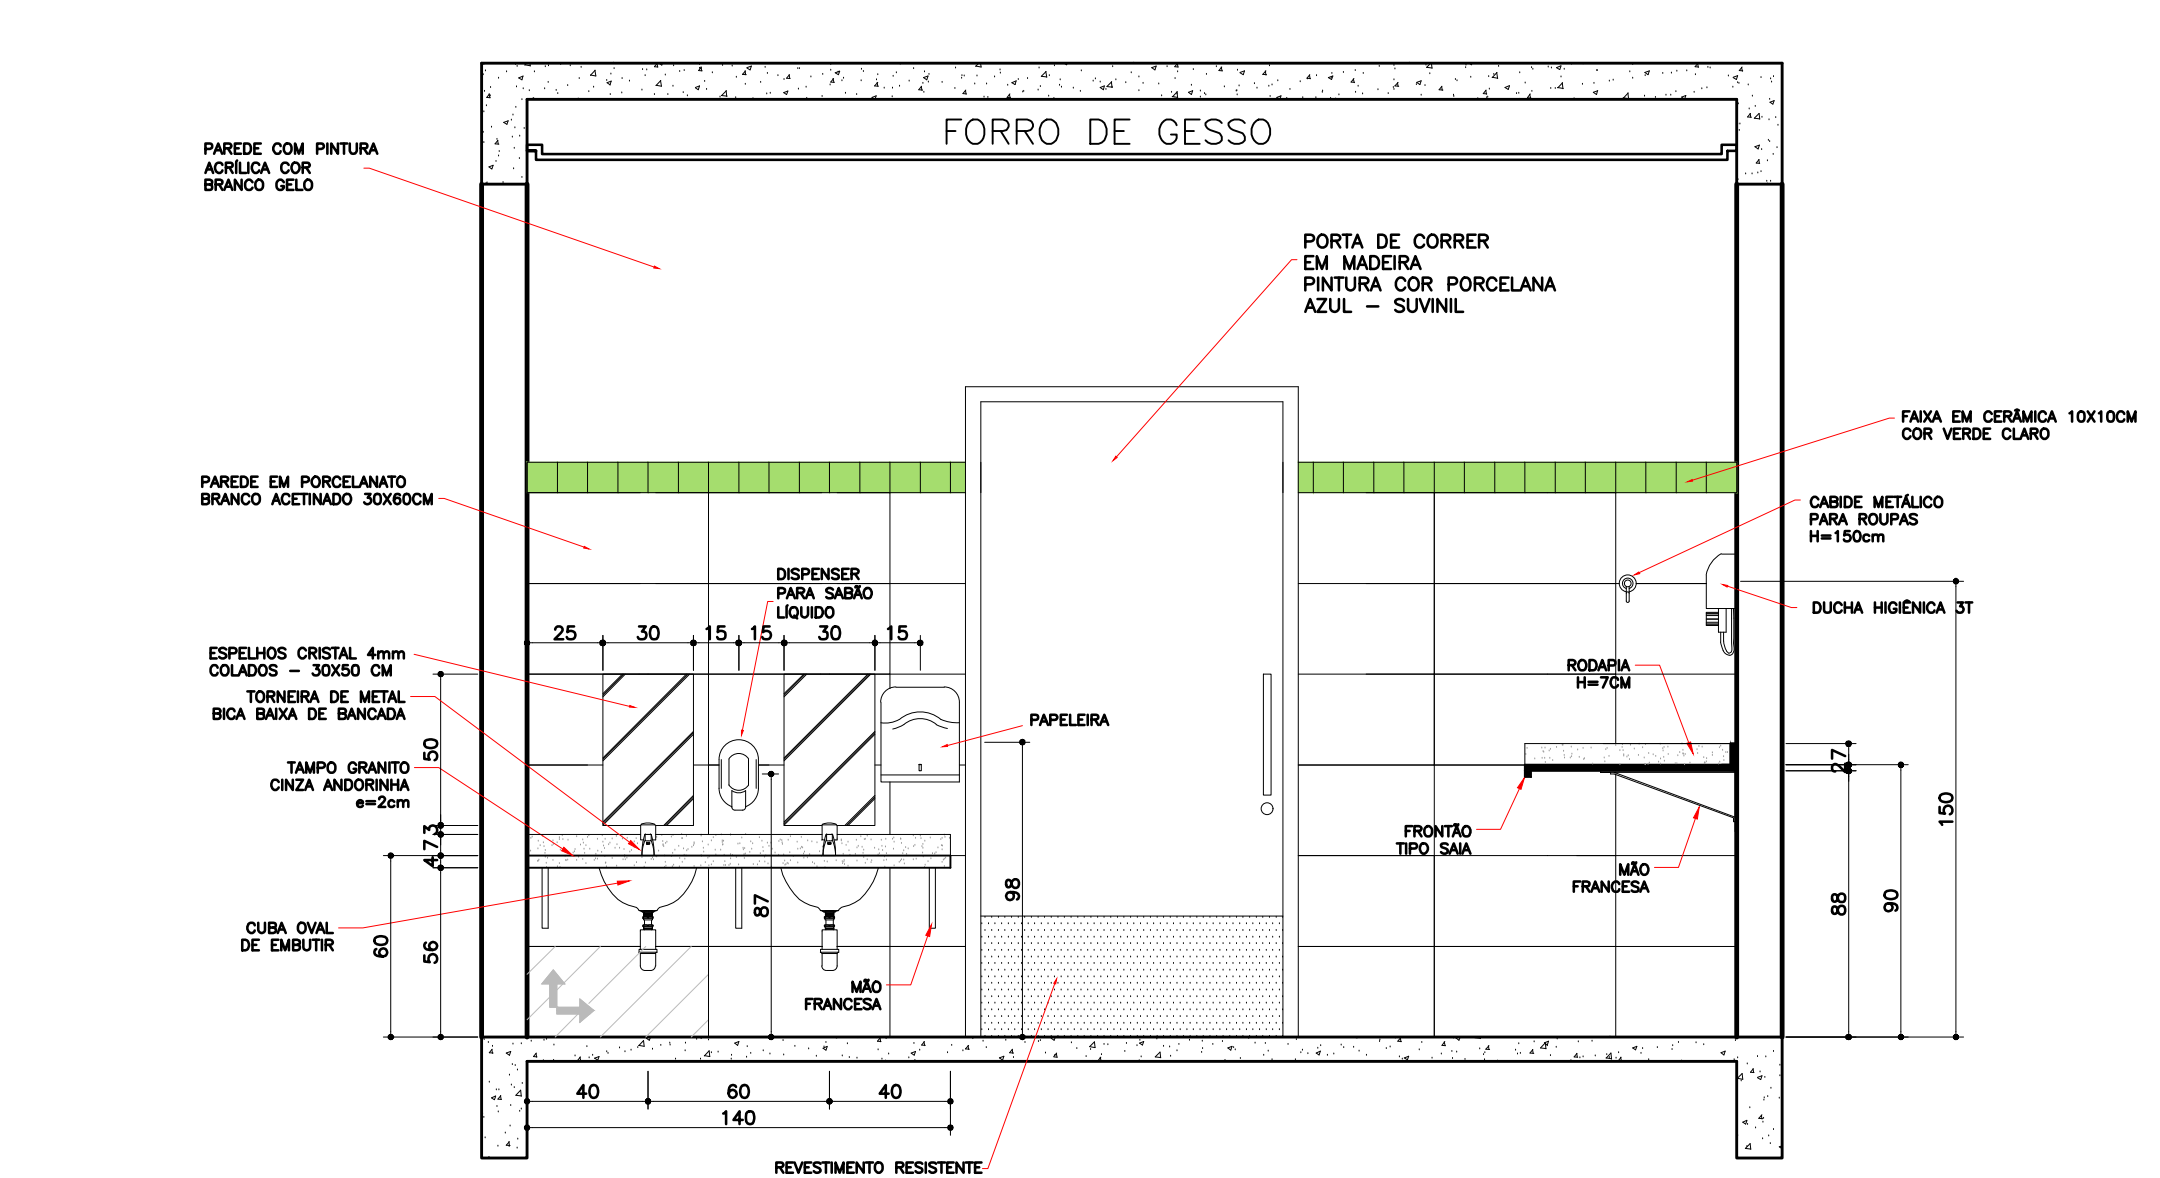


DET. I.S. INFANTIL – SALA 02 E SALA 03
VISTA 02
ESCALA 1:25

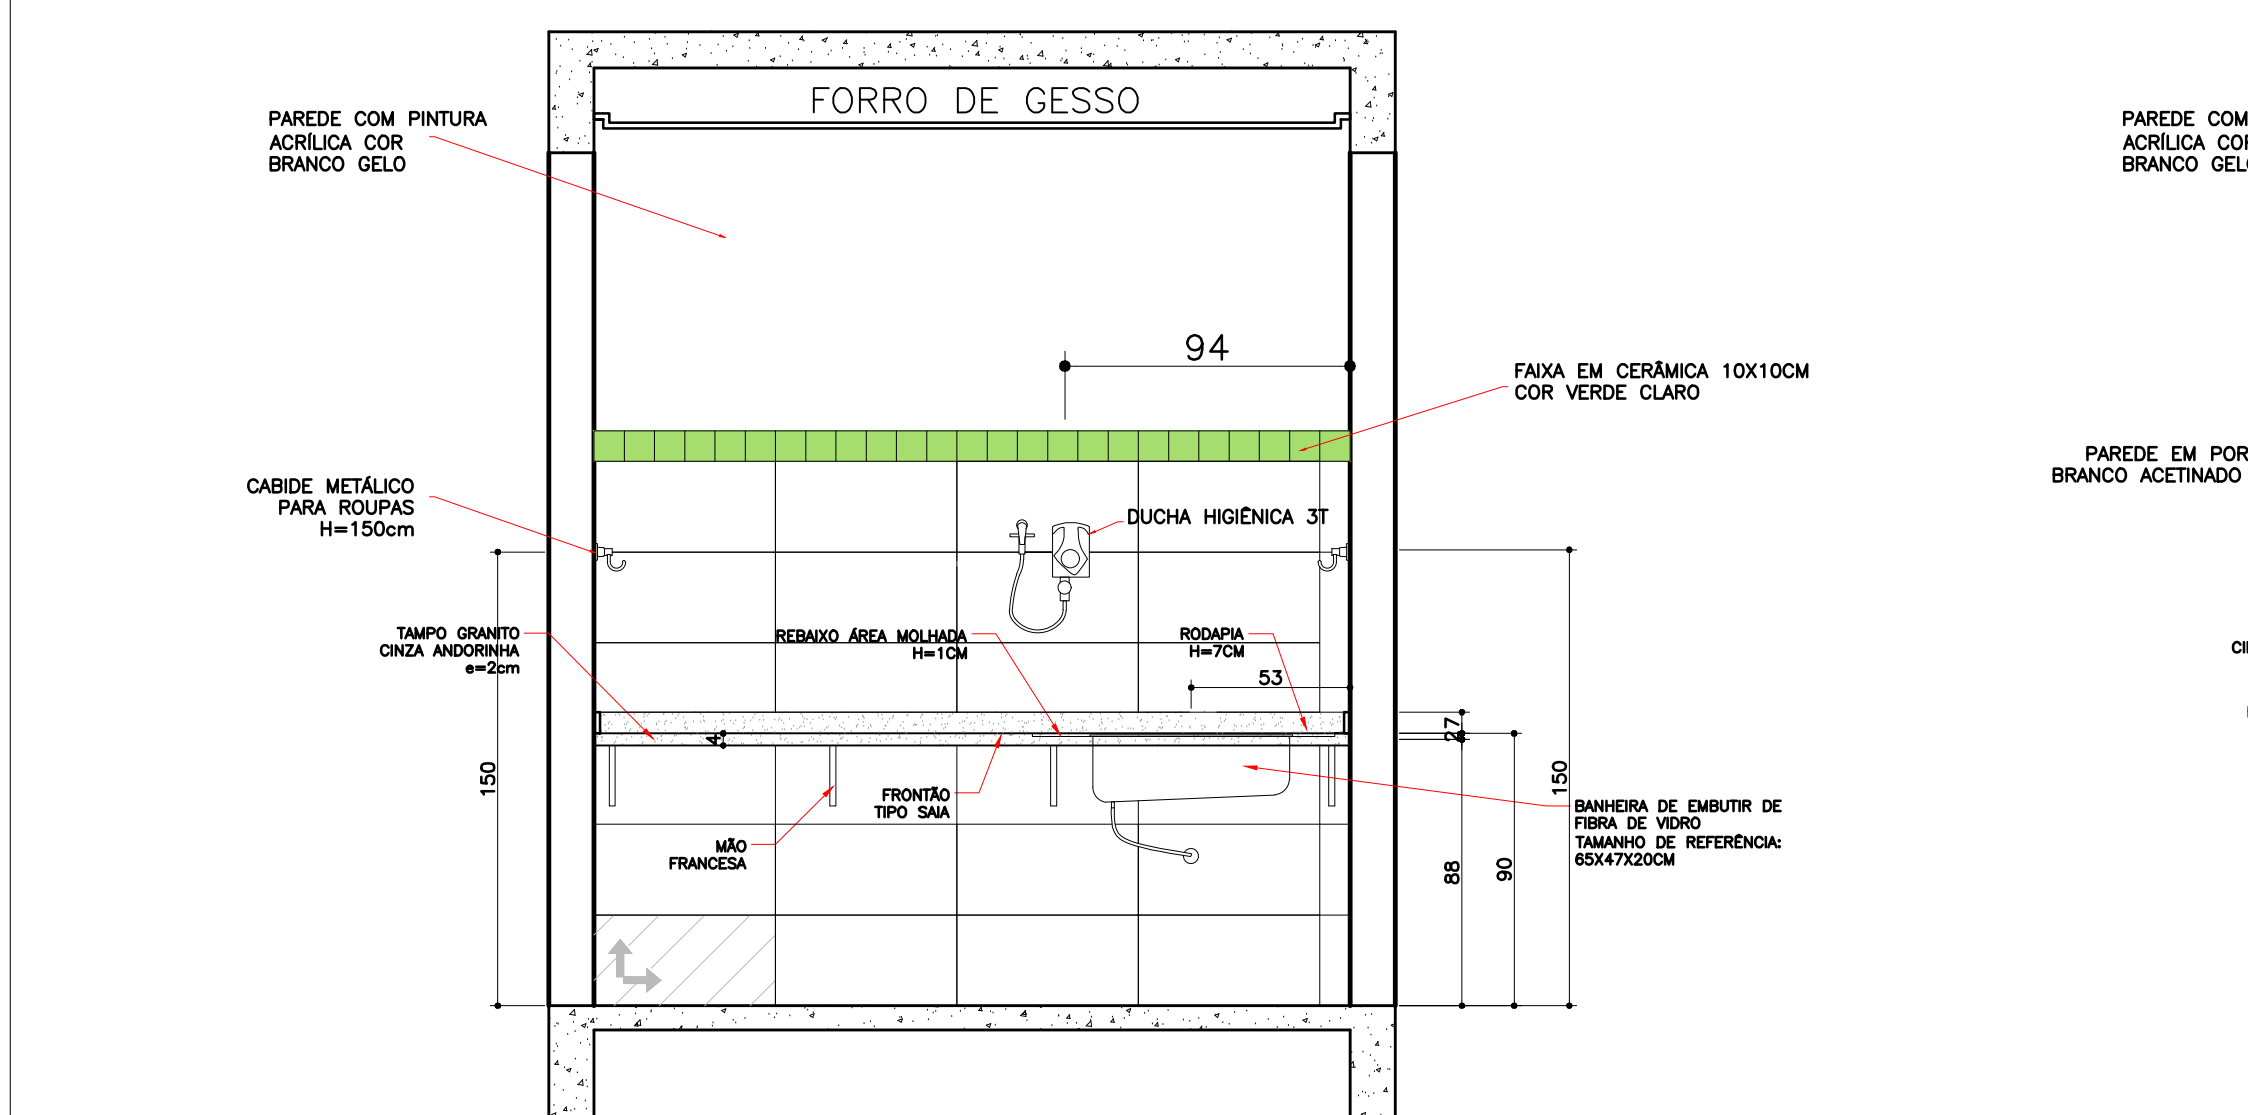

DET. I.S. INFANTIL – SALA 02 E SALA 03
VISTA 03
ESCALA 1:25

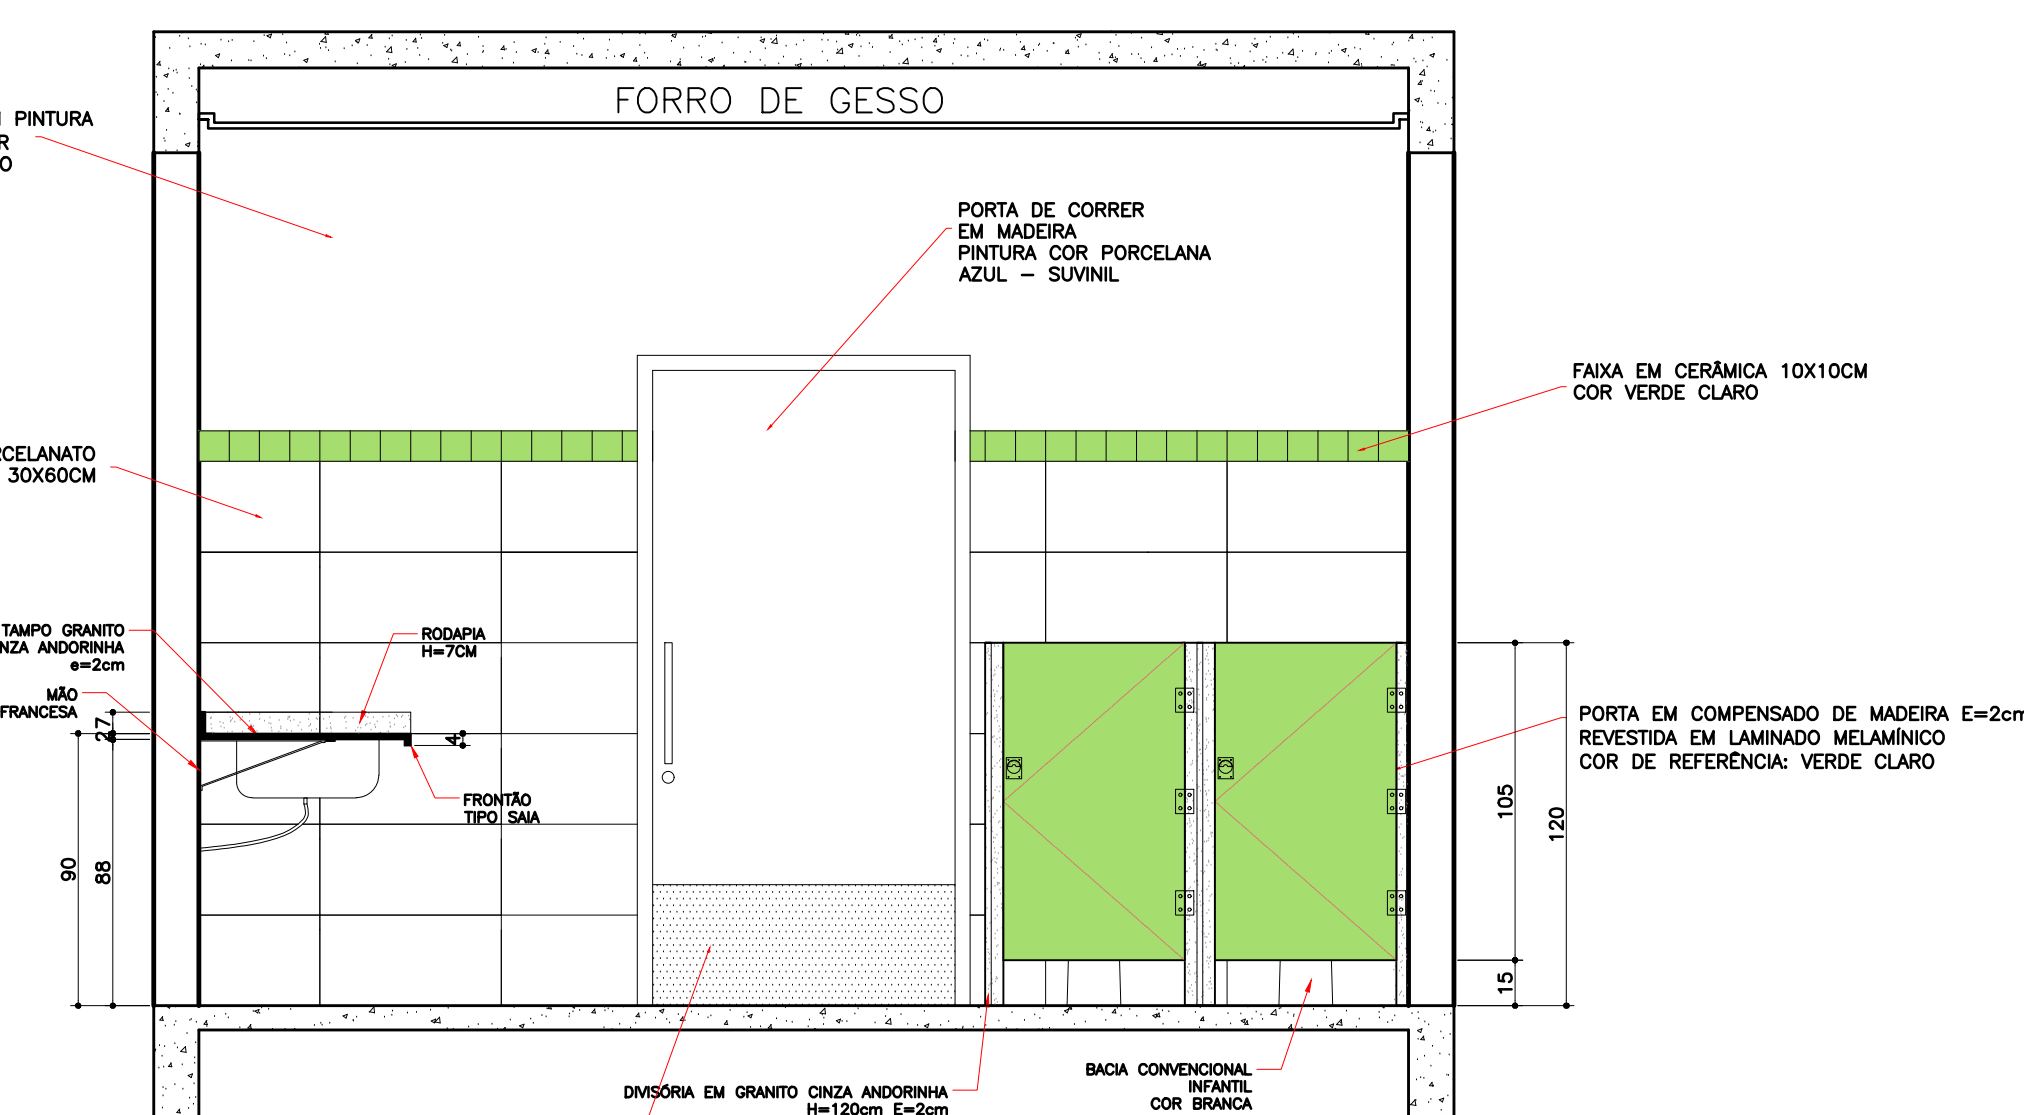

DET. I.S. INFANTIL – SALA 02 E SALA 03
VISTA 04
ESCALA 1:25

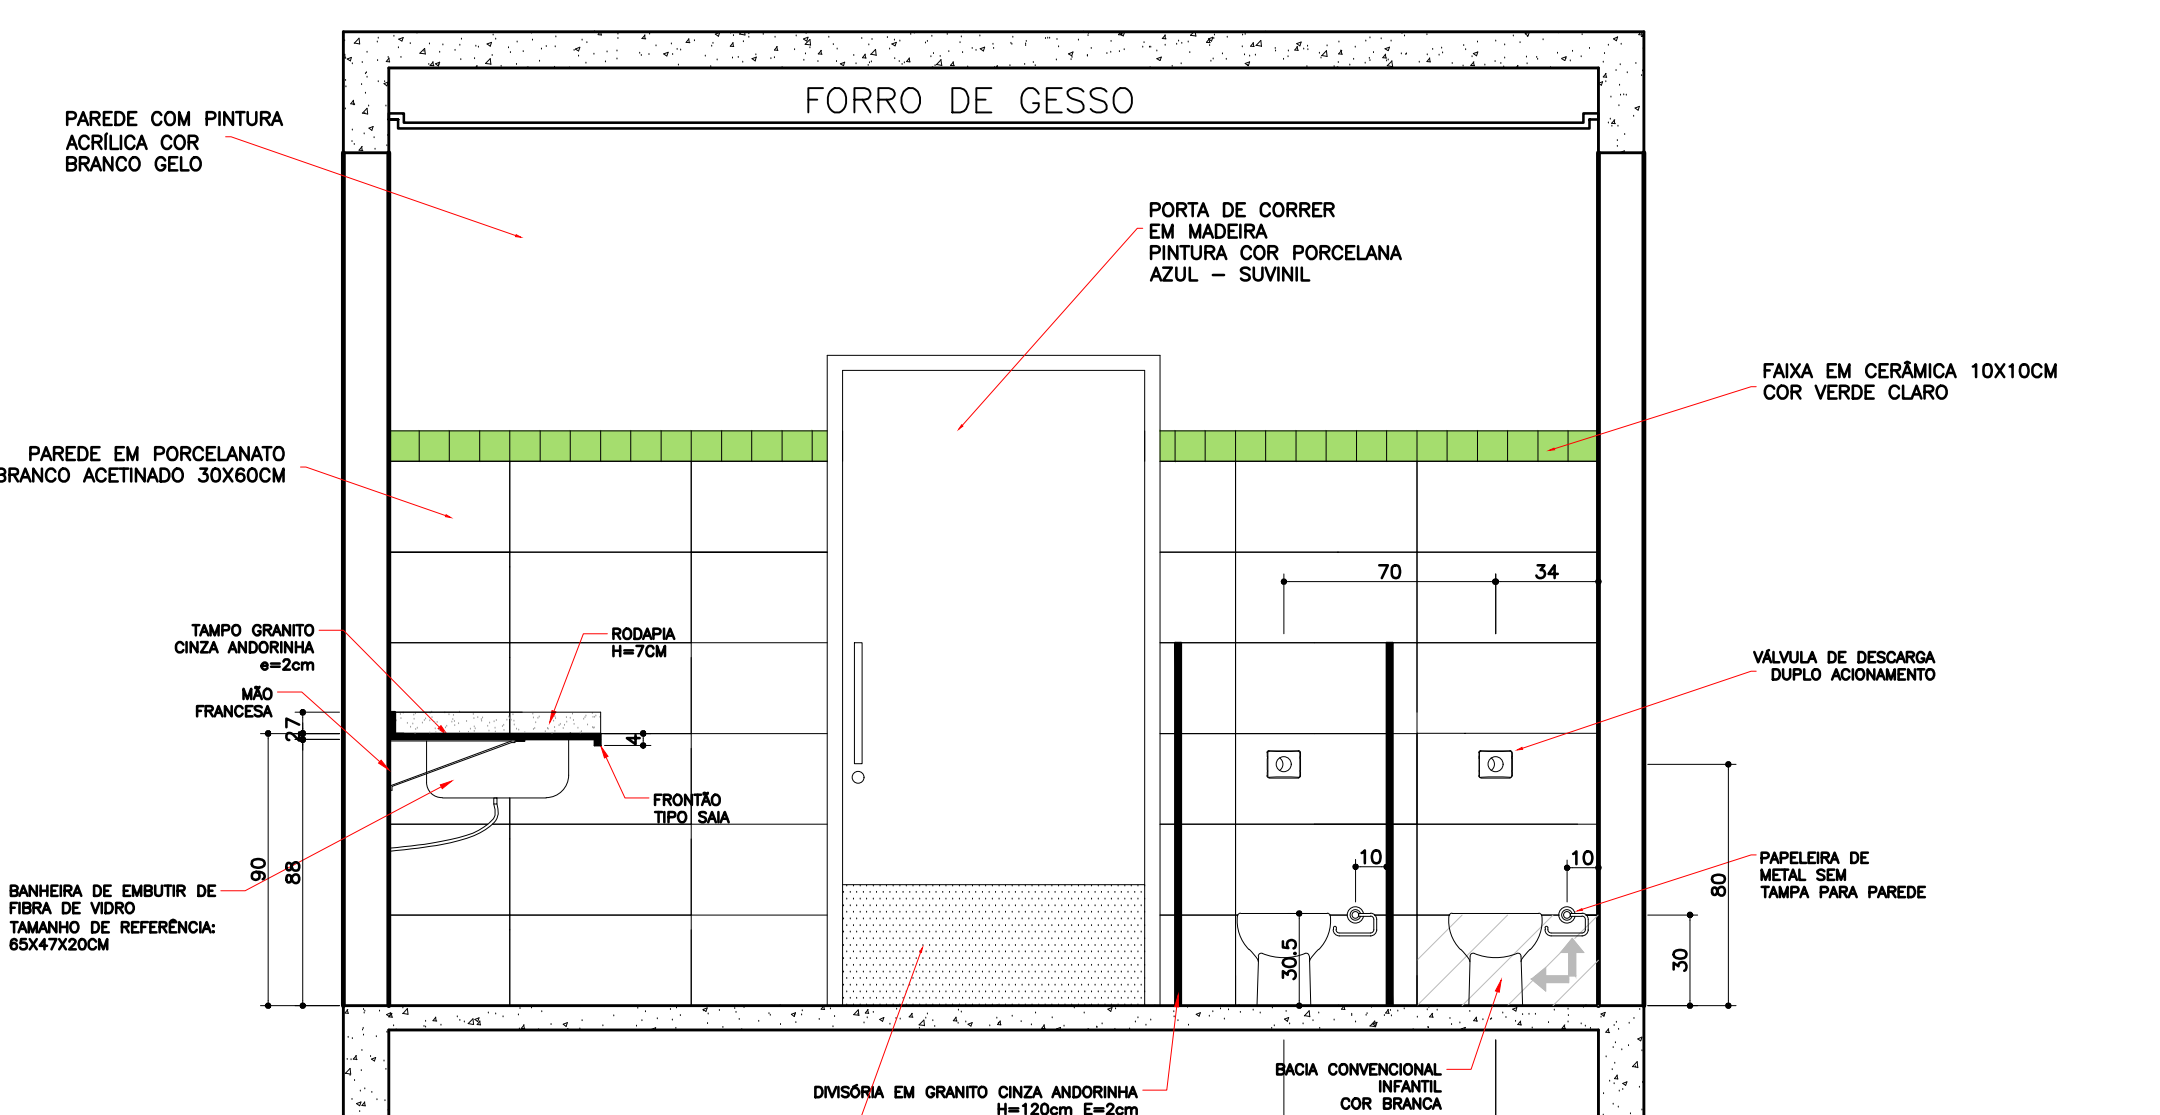

DET. I.S. INFANTIL – SALA 02 E SALA 03
VISTA 04
ESCALA 1:25












DESCRIÇÃO	QUANT.
BACA CONVENÇIONAL INFANTIL COR BRANCA	02
VÁLVULA DE DESCARGA COM DUPLO ACOIONAMENTO	02
PAPELEIRA DE METAL SEM TAMPA PARA PAREDE	02
DIVISÓRIA EM GRANTO CINZA ANDORINHA H=120cm E=2cm	02
TAMPO GRANTO CINZA ANDORINHA E=2cm	02
RODAPIA EM GRANTO CINZA ANDORINHA H=7cm	02
CABIDE METÁLICO PARA ROUPAS H=150cm	02
BANHEIRA DE EMBUITIR DE FIBRA DE VIDRO TAMAHO DE REFERENCIA: 65X47X20CM	01
DUCHA HIGIÊNICA 3T	01
ESPELHO CRISTAL 4MM COLADO - 30X50CM	02
CUBA OVAL DE EMBUITIR	02
TORNEIRA PARA LAVATÓRIO EM METAL BICA BAIXA	02
DISPENSER PARA SABONETE LÍQUIDO	01
PAPELEIRA	01
SOLERA DE GRANTO POLIDO CINZA ANDORINHA E=2cm	02

DESCRIÇÃO	QUANT.
BACA CONVENÇIONAL INFANTIL COR BRANCA	02
VÁLVULA DE DESCARGA COM DUPLO ACOIONAMENTO	02
PAPELEIRA DE METAL SEM TAMPA PARA PAREDE	02
DIVISÓRIA EM GRANTO CINZA ANDORINHA H=120cm E=2cm	02
TAMPO GRANTO CINZA ANDORINHA E=2cm	02
RODAPIA EM GRANTO CINZA ANDORINHA H=7cm	02
CABIDE METÁLICO PARA ROUPAS H=150cm	02
BANHEIRA DE EMBUITIR DE FIBRA DE VIDRO TAMAHO DE REFERENCIA: 65X47X20CM	01
DUCHA HIGIÊNICA 3T	01
ESPELHO CRISTAL 4MM COLADO - 30X50CM	02
CUBA OVAL DE EMBUITIR	02
TORNEIRA PARA LAVATÓRIO EM METAL BICA BAIXA	02
DISPENSER PARA SABONETE LÍQUIDO	01
PAPELEIRA	01
SOLERA DE GRANTO POLIDO CINZA ANDORINHA E=2cm	02

OBSERVAÇÃO: O PROJETO APRESENTADO REFLETE A EDAÇÃO DO PROGRAMA INFÂNCIA FELIZ PARANÁ. CREDITE: PROJETO DE AUTORIA E RESPONSABILIDADE DAS ARQUITETAS ROSA MARIA GARCIA, CAU 433.929-2 E ISRAURA MARGUES DE SOUZA, CAU 430.898-2. OBRAS DE RECONSTRUÇÃO E REFORMA EM: HOSPIAL, CABA E SÁOXXX. RESPONSABILIDADE TÉCNICA: XXXXXXXX. APTA A RESPONSABILIDADE SOBRE A IMPLANTAÇÃO DO PROJETO PRONTO.

PROPRIETÁRIO: SECRETARIA DO DESENVOLVIMENTO SOCIAL E FAMÍLIA	MUNICÍPIO: ESTADO DO PARANÁ
OBRA: PROJETO PRONTO DE OBRAS	ÁREA EDIFICADA: 458,85m²
OBJETO: EDAÇÃO PÚBLICA EM ALVENARIA	TIPO: CONSTRUÇÃO
LOCAL: RUA XXXXXXXX, 000, BAIRRO	PROJETO: ARQUITETÔNICO
AUTORES DO PROJETO PRONTO: REGISTRO PROF: ARQ. ADRIANA GARCIA, CAU 433.929-2	REVISÃO: DETALHAMENTO ÁREAS MOLHADAS
ARQ. ISRAURA MARGUES DE SOUZA, CAU 430.898-2	DESENHO: ADRIANA
LOGO PREFEITURA: PREFEITURA EMPRESA XXXXXXXXXX	DATA: JANEIRO 2021
ARQ. ENG. XXXXXXXX, CAUGREIA 00000	ESCALA DO DESENHO: INDICADA
	ARQUIVO: C:\Arq_20_01_2021_01_2021

ARQ 09 20

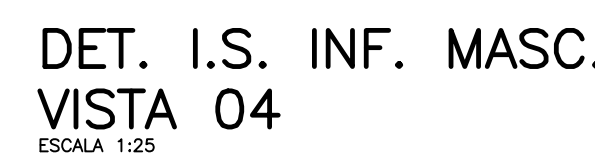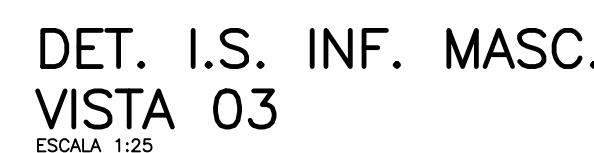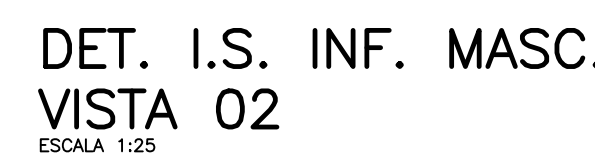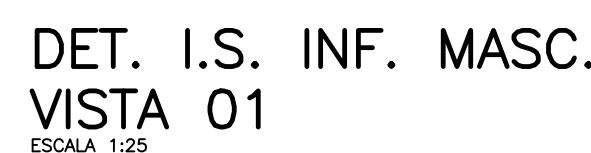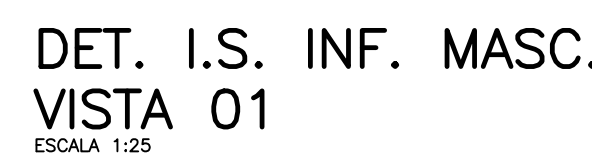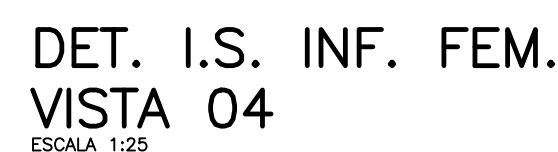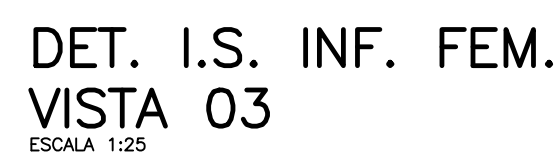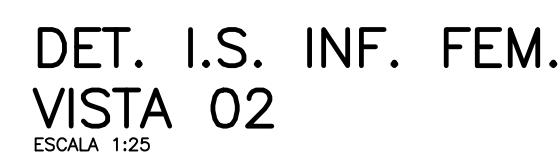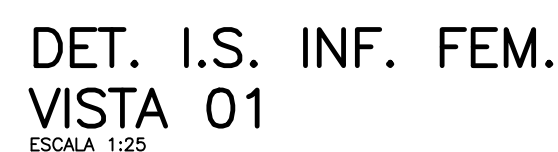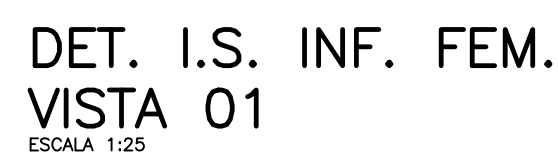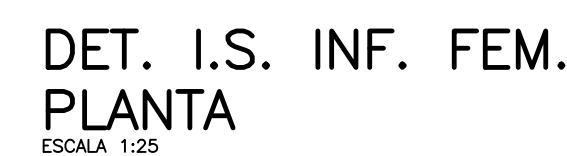



LAVANDERIA / D.M.L	
DESCRIÇÃO	QUANT.
TAMPO GRANITO CINZA ANDORINHA E=2CM	01
TANQUE DE LOUÇA 40L COR BRANCO	01
TORNEIRA DE PAREDE EM METAL	01
RODAPIA EM GRANITO CINZA ANDORINHA H=7CM	01
SOLEIRA DE GRANITO POLIDO CINZA ANDORINHA	01

D.M.L	
DESCRIÇÃO	QUANT.
TAMPO GRANITO CINZA ANDORINHA E=2CM	01
TANQUE DE LOUÇA 40L COR BRANCO	01
TORNEIRA DE PAREDE EM METAL	01
RODAPIA EM GRANITO CINZA ANDORINHA H=7CM	01
SOLEIRA DE GRANITO POLIDO CINZA ANDORINHA 6X6M	01














VESTIÁRIO FEMININO		QUANT.
DESCRIÇÃO		
BACIA CONVENCIONAL COR BRANCO SEM ASSENTO	01	
VALVULA DE DESCARGA COM DUPLA ACIONAMENTO	01	
PAPELEIRA DE METAL TAMPA PARA PAREDE	01	
BOX EM VEDRO TEMPERADO INCOLOR 10mm 1H=190cm	01	
LAVATORIO QUADRADO COM COLUNA SUSPENSA LOUÇA NA COR BRANCO TAMANHO DE REFERENCIA: 53x44CM	01	
TORNEIRA PARA LAVATORIO EM METAL BACA BAXA	01	
DISPENSER PARA SABONETE LIQUIDO	01	
PAPELEIRA	01	
ESPELHO LAPIDADO 4mm COLADOS - 35X80 CM	01	
CHUVEIRO ELÉTRICO 220V	01	
SOLEIRA DE GRANITO POLIDO CUNHA ANDORRINHA 80X20	01	
EXAUSTOR 80x30 CM COM DUTO FLEXIVEL E SADA DE 10 CM DE DIAMETRO	01	

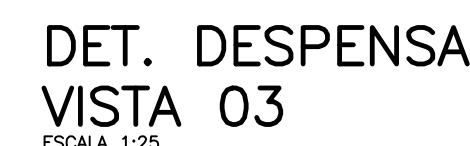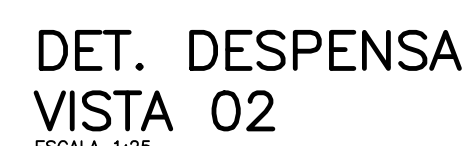

DET. DESPENSA
VISTA 04
ESCALA 1:25

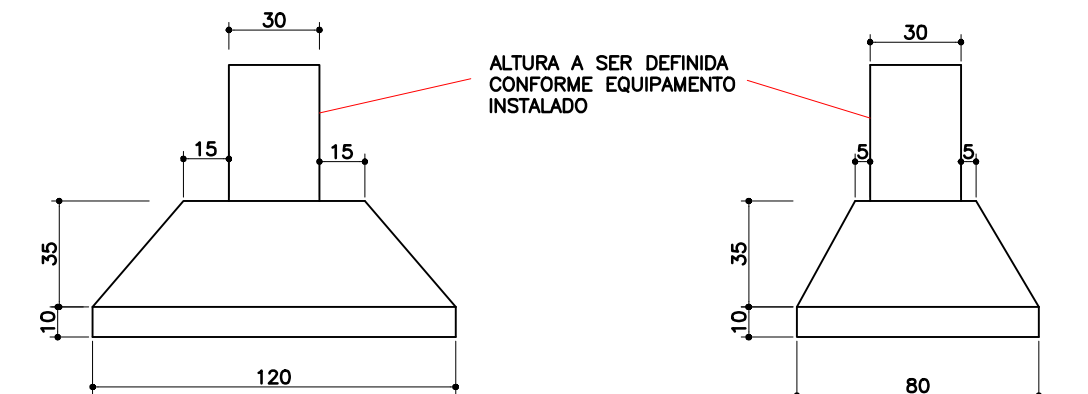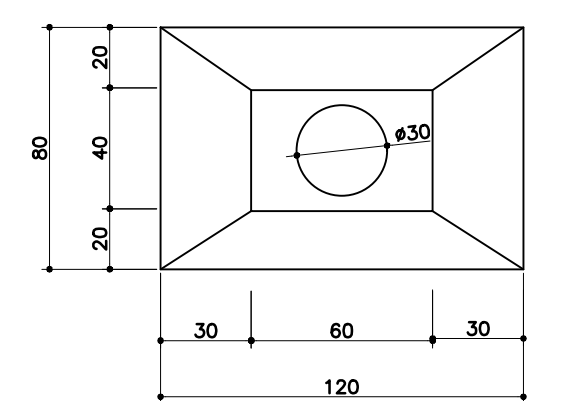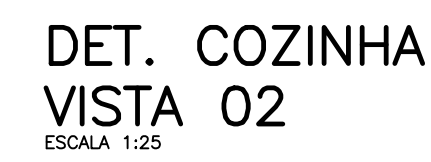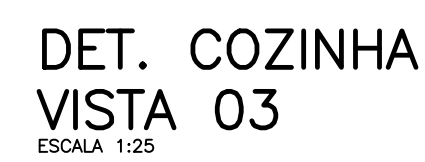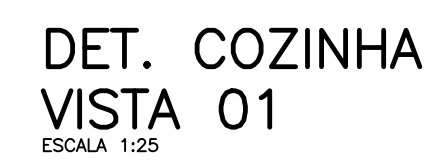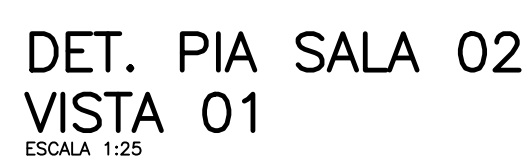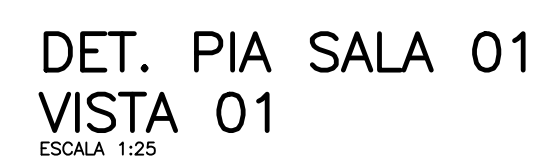

COZINHA		
	DESCRIÇÃO	QUANT.
	TAMPO GRANTO CINZA ANDORINHA E=2CM	03
	TAMPO GRANTO CINZA ANDORINHA PARA MURETA E=2CM	01
	COXA EM AÇO INOX TAMANHO DE REFERÊNCIA: 50x40x20cm	03
	COXA EM AÇO INOX TAMANHO DE REFERÊNCIA: 50x60x33cm	01
	RODÁFIA EM GRANTO CINZA ANDORINHA H=7CM	03
	TORNEIRA ELÉTRICA DE PAREDE	01
	TORNEIRA ELÉTRICA DE BANCADA BICA ALTA	01
	TORNEIRA BICA ALTA DE METAL DE BANCADA	02
	SOLDEIRA DE GRANTO POLIDO CINZA ANDORINHA E=7CM	01

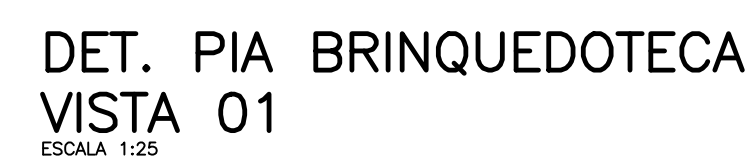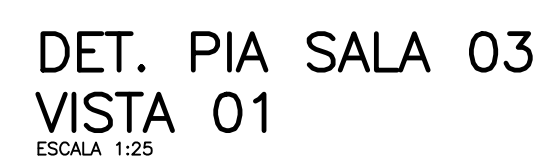

BRINQUEDOTECA, SALAS DE AULA 01, 02 E 03	
DESCRIÇÃO	QUANT
LAVATÓRIO PEDUNDO COM COLUNA SUSPENS LOÇA NA COR BRANCO TAMANHO DE REFERÊNCIA: 53x44CM	04
DISPENSER PARA SABONETE LÍQUIDO	04
PAPELEIRA	04
TORNEIRA PARA LAVATÓRIO EM METAL BICA BAIXA	04

RESERVAÇÃO DE DIREITO DE PREFERÊNCIA DO INTERVENIENTE DO PROGRAMA DE IMPLANTAÇÃO DE PARANÁ FELLPA PARA O CÍRCULO PRIVADO DE AUTORIA E RESPONSABILIDADE DA OBRA DE ARQUITETURA URBANA, CUI AA-50502, DA MUNICIPAIDADE DE SOGUA, CUI AA-50502, DA REGIÃO DE INTERVENÇÃO Nº 148/002 E 149/002, CUI AA-50502, DA REGIÃO DE INTERVENÇÃO XXXXXXXXX INTERIORE E IMPLANTAÇÃO DO PROJETO PADRÃO:	
GOVERNO DO ESTADO DO PARANÁ SECRETARIA DO DESENVOLVIMENTO SOCIAL E FAMÍLIA PROGRAMA INFÂNCIA FELIZ NÚCLEO TÉCNICO DE ARQUITETURA	
	MUNICÍPIO SECRETARIA DO DESENVOLVIMENTO SOCIAL E FAMÍLIA QUADRA PROJETO PADRÃO DE CRIECHES URBE: EDECAÇÃO PÚBLICA EM ALVENARIA LOCAL RUA XXXXXXXXX, 005, BARRIO AUTORES DO PROJETO PADRÃO RESERVO ARG. ADRIANA GARCIA. CUI AA3 029-2 ARG. (BAURIA MARIANA DE SOUZA. CUI AA3 899-2
	ARQUITETÔNICO DETALHAMENTO ÁREAS MOLHADAS DESENHO DATA ESCALA (DETALHE) ARQUIVO
LOGO PREFEITURA ARG. UENES	ADRIANA 24/04/2020 1:50 2020_04_24_0001_001

ARQ


12






LEGENDA DE PORTAS - PORTAS DE VIDRO				
REF.	Dimensões (cm)	Quantidade	TIPO	AMBIENTES
PU1	320 x 260	03	04 folhas - (02 de correr e 02 fixas) com máximo-ar superior	Salas de Aula 01, 02 e 03
PE1	226 x 260	01	02 folhas - de abrir, com máximo-ar superior	Hall (Acesso Principal)
PE2	450 x 260	01	04 folhas - (02 de abrir e 02 fixas) com máximo-ar superior	Refeitório
PE3	498 x 260	02	04 folhas - (02 de correr e 02 fixas) com máximo-ar superior	Pátio Coberto e Espera Coberta/Jardim Sensorial
PE4	703 x 260	02	06 folhas - (02 de correr e 04 fixas) com máximo-ar superior	Pátio Coberto/ Circulação das Salas de Aula
PE5	671 x 260	02	06 folhas - (02 de correr e 04 fixas) com máximo-ar superior	Jardim Sensorial

MAPA DE ESQUADRIAS						
LEGENDA DE JANELAS - JANELAS ALUMÍNIO						
REF.	Dimensões (cm)	Quant.	Área(m²)	H do peitoril(cm)/Tipo	AMBIENTES	
01	320 x 170	03	5,44m²	16,32m	90 cm - máximo - ar	Salas de Aula 01 e 02 e Brinquedoteca/ Sala Multiuso
02	240 x 120	03	2,88m²	8,64m	90 cm - máximo - ar	Sala dos Professores e Secretaria
03	320 x 170	02	5,44m²	10,88m	90 cm - fixo, máximo - ar	Brinquedoteca/ Sala Multiuso e Sala de Aula 03
04	240 x 150	01	3,60m²	110 cm	gulhotina	Cozinha*
05	160 x 120	01	1,92m²	1,92m	90 cm - máximo - ar	Diretoria
06	160 x 60	02	0,96m²	1,92m²	150 cm - máximo - ar	Sanitários Infantis entre as Salas de Aula
07	80 x 60	02	0,48m²	0,96m²	150 cm - máximo - ar	DM/L e Lavanderia/DM/L
08	100 x 50	05	0,50m²	2,50m²	225 cm - máximo - ar	Sanitários Infantis Masc. e Fem., Lactário, Sanitários PC
09	496 x 260	01	13m²	13m²	fixo, máximo - ar	Pátio Coberto Jardim Sensorial
10	60 x 60	02	0,36m²	0,72m²	150 cm - máximo - ar	Vestibulos Fem. e Masc.
11	80 x 50	07	0,35m²	2,80m²	130 cm - fixa, veneziana	Caixas d'água/ Área Técnica
12	78x75 / 78x95	01	1,32m²	1,32m²	102cm / 82cm - fixa	
13	80 x 120	02	0,96m²	1,92m²	90cm - gulhotina	Cozinha
14	100 x 120	01	1,20m²	1,20m²	90 cm - fixa	Sala de Amamentação

* AS JANELAS DA COZINHA E LACTÁRIO DEVEM PREVER TELA

ARQ
13 20

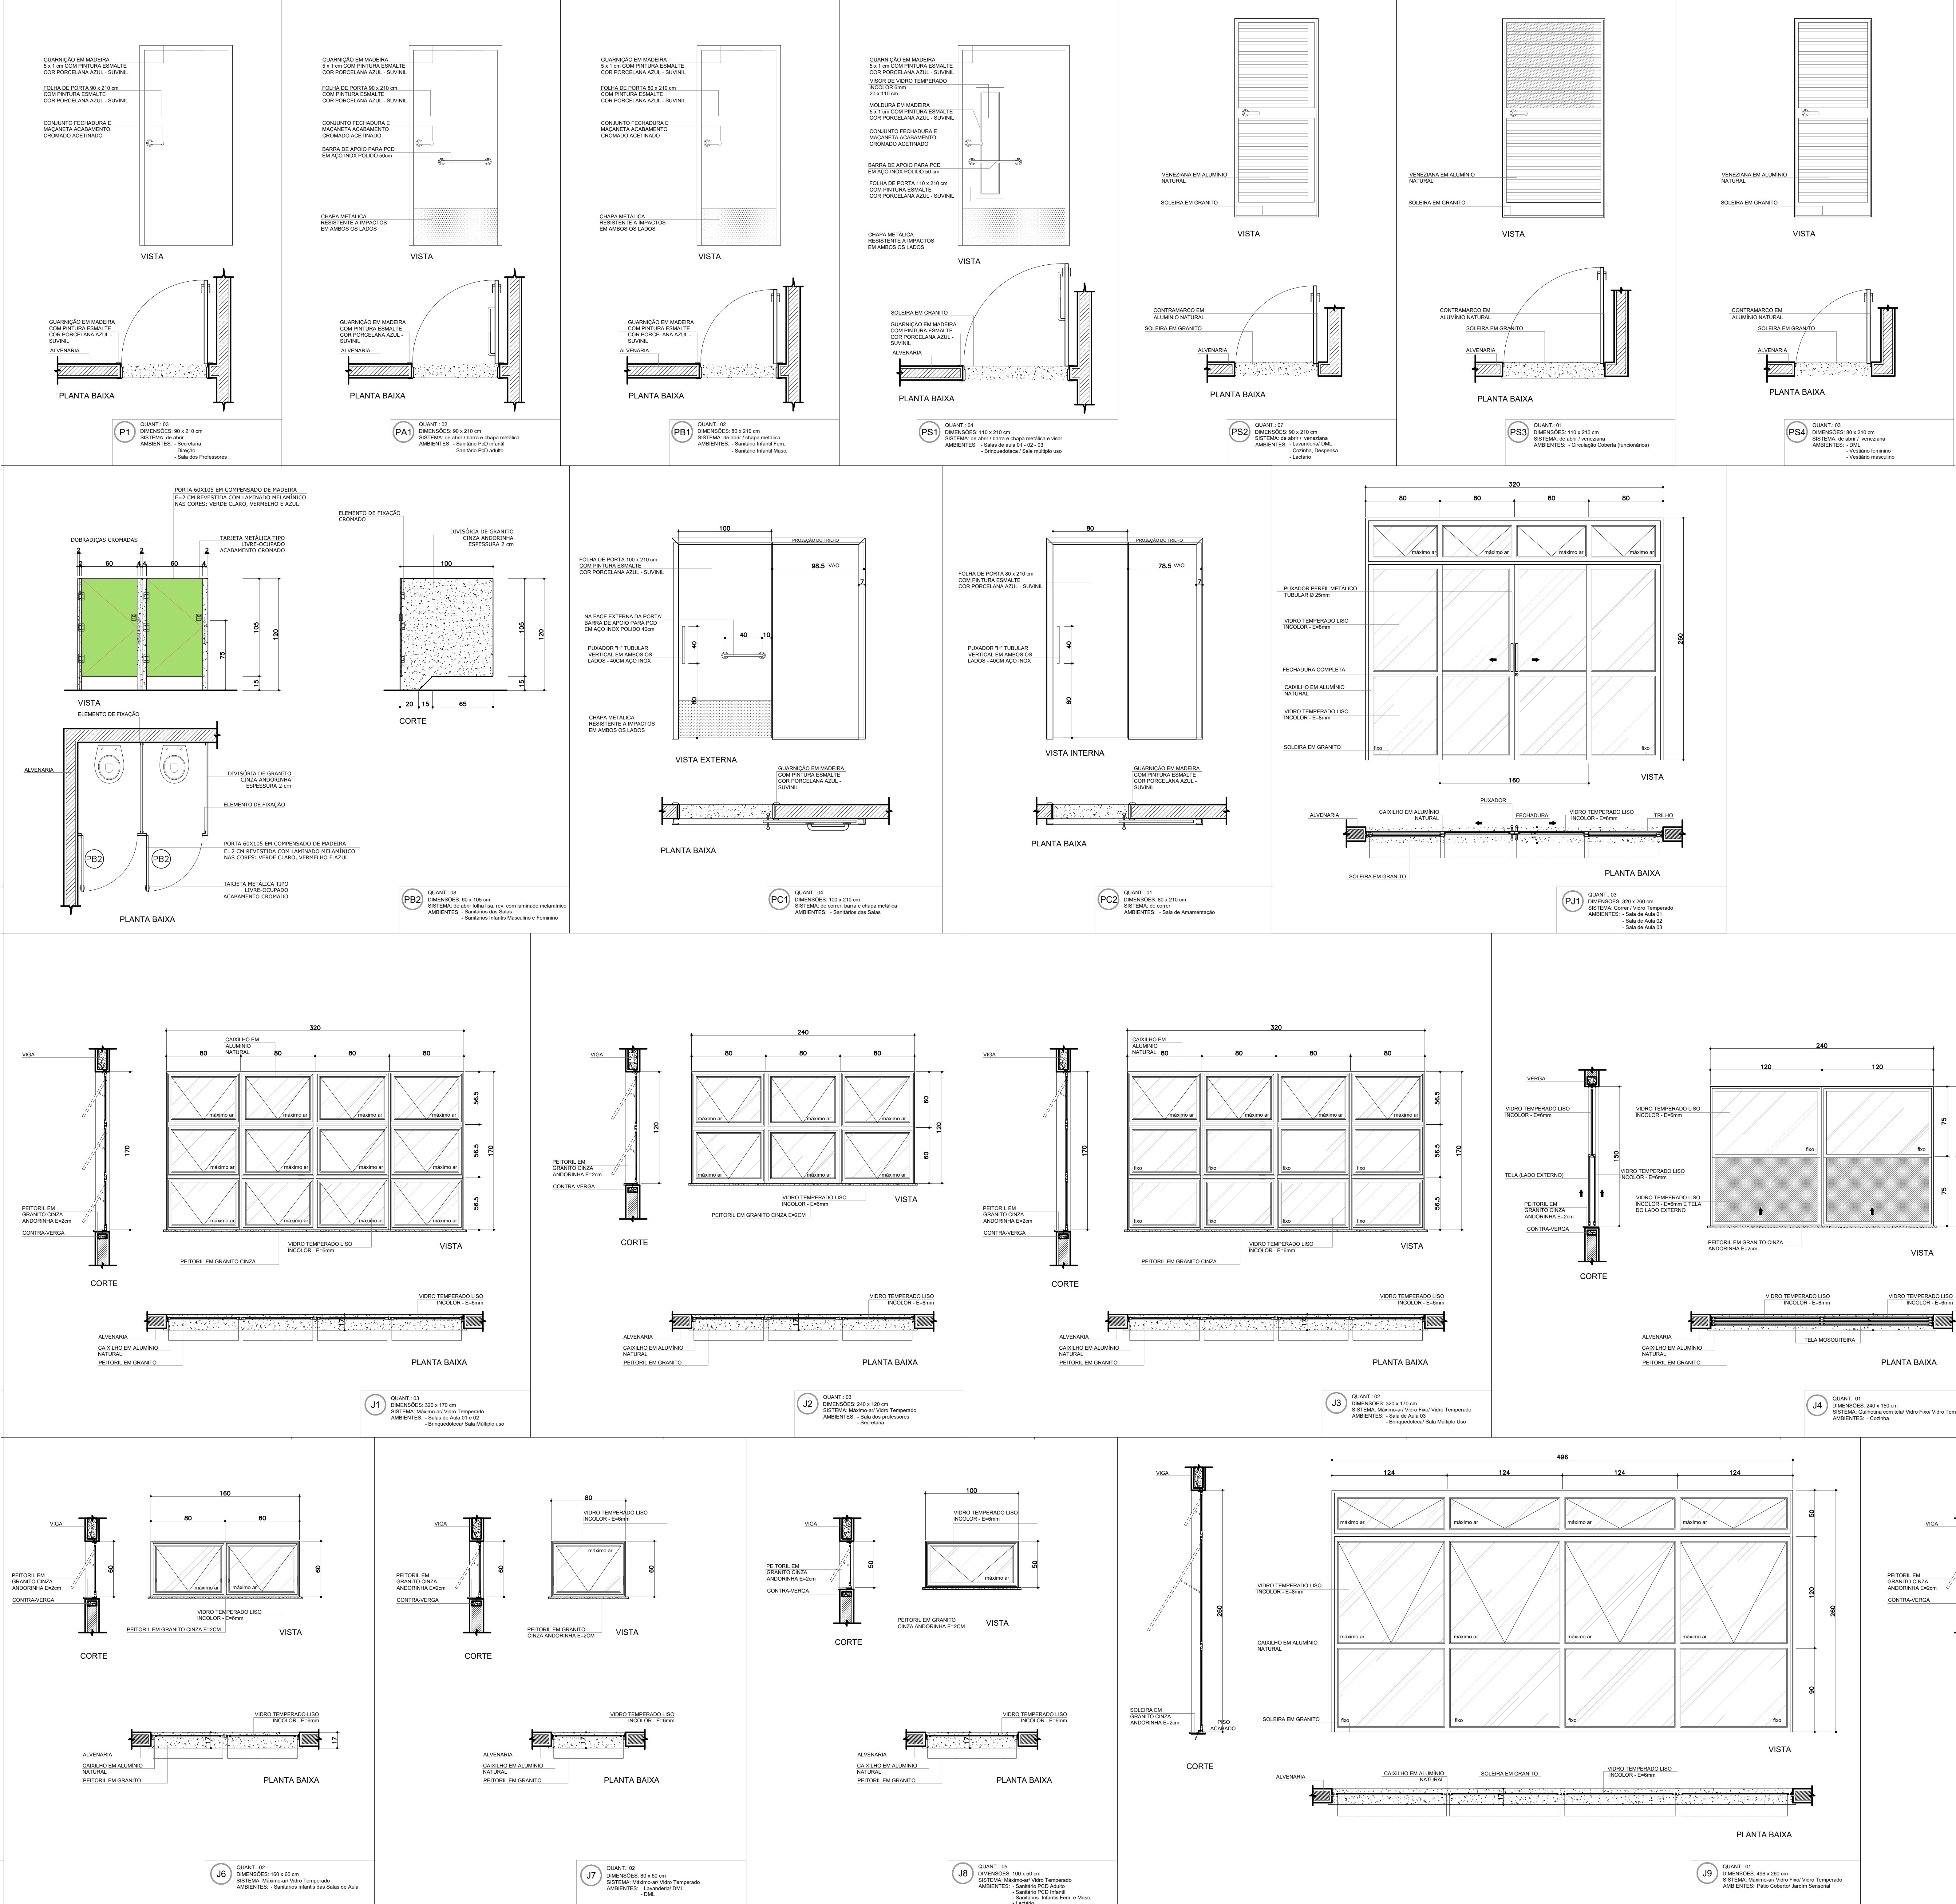

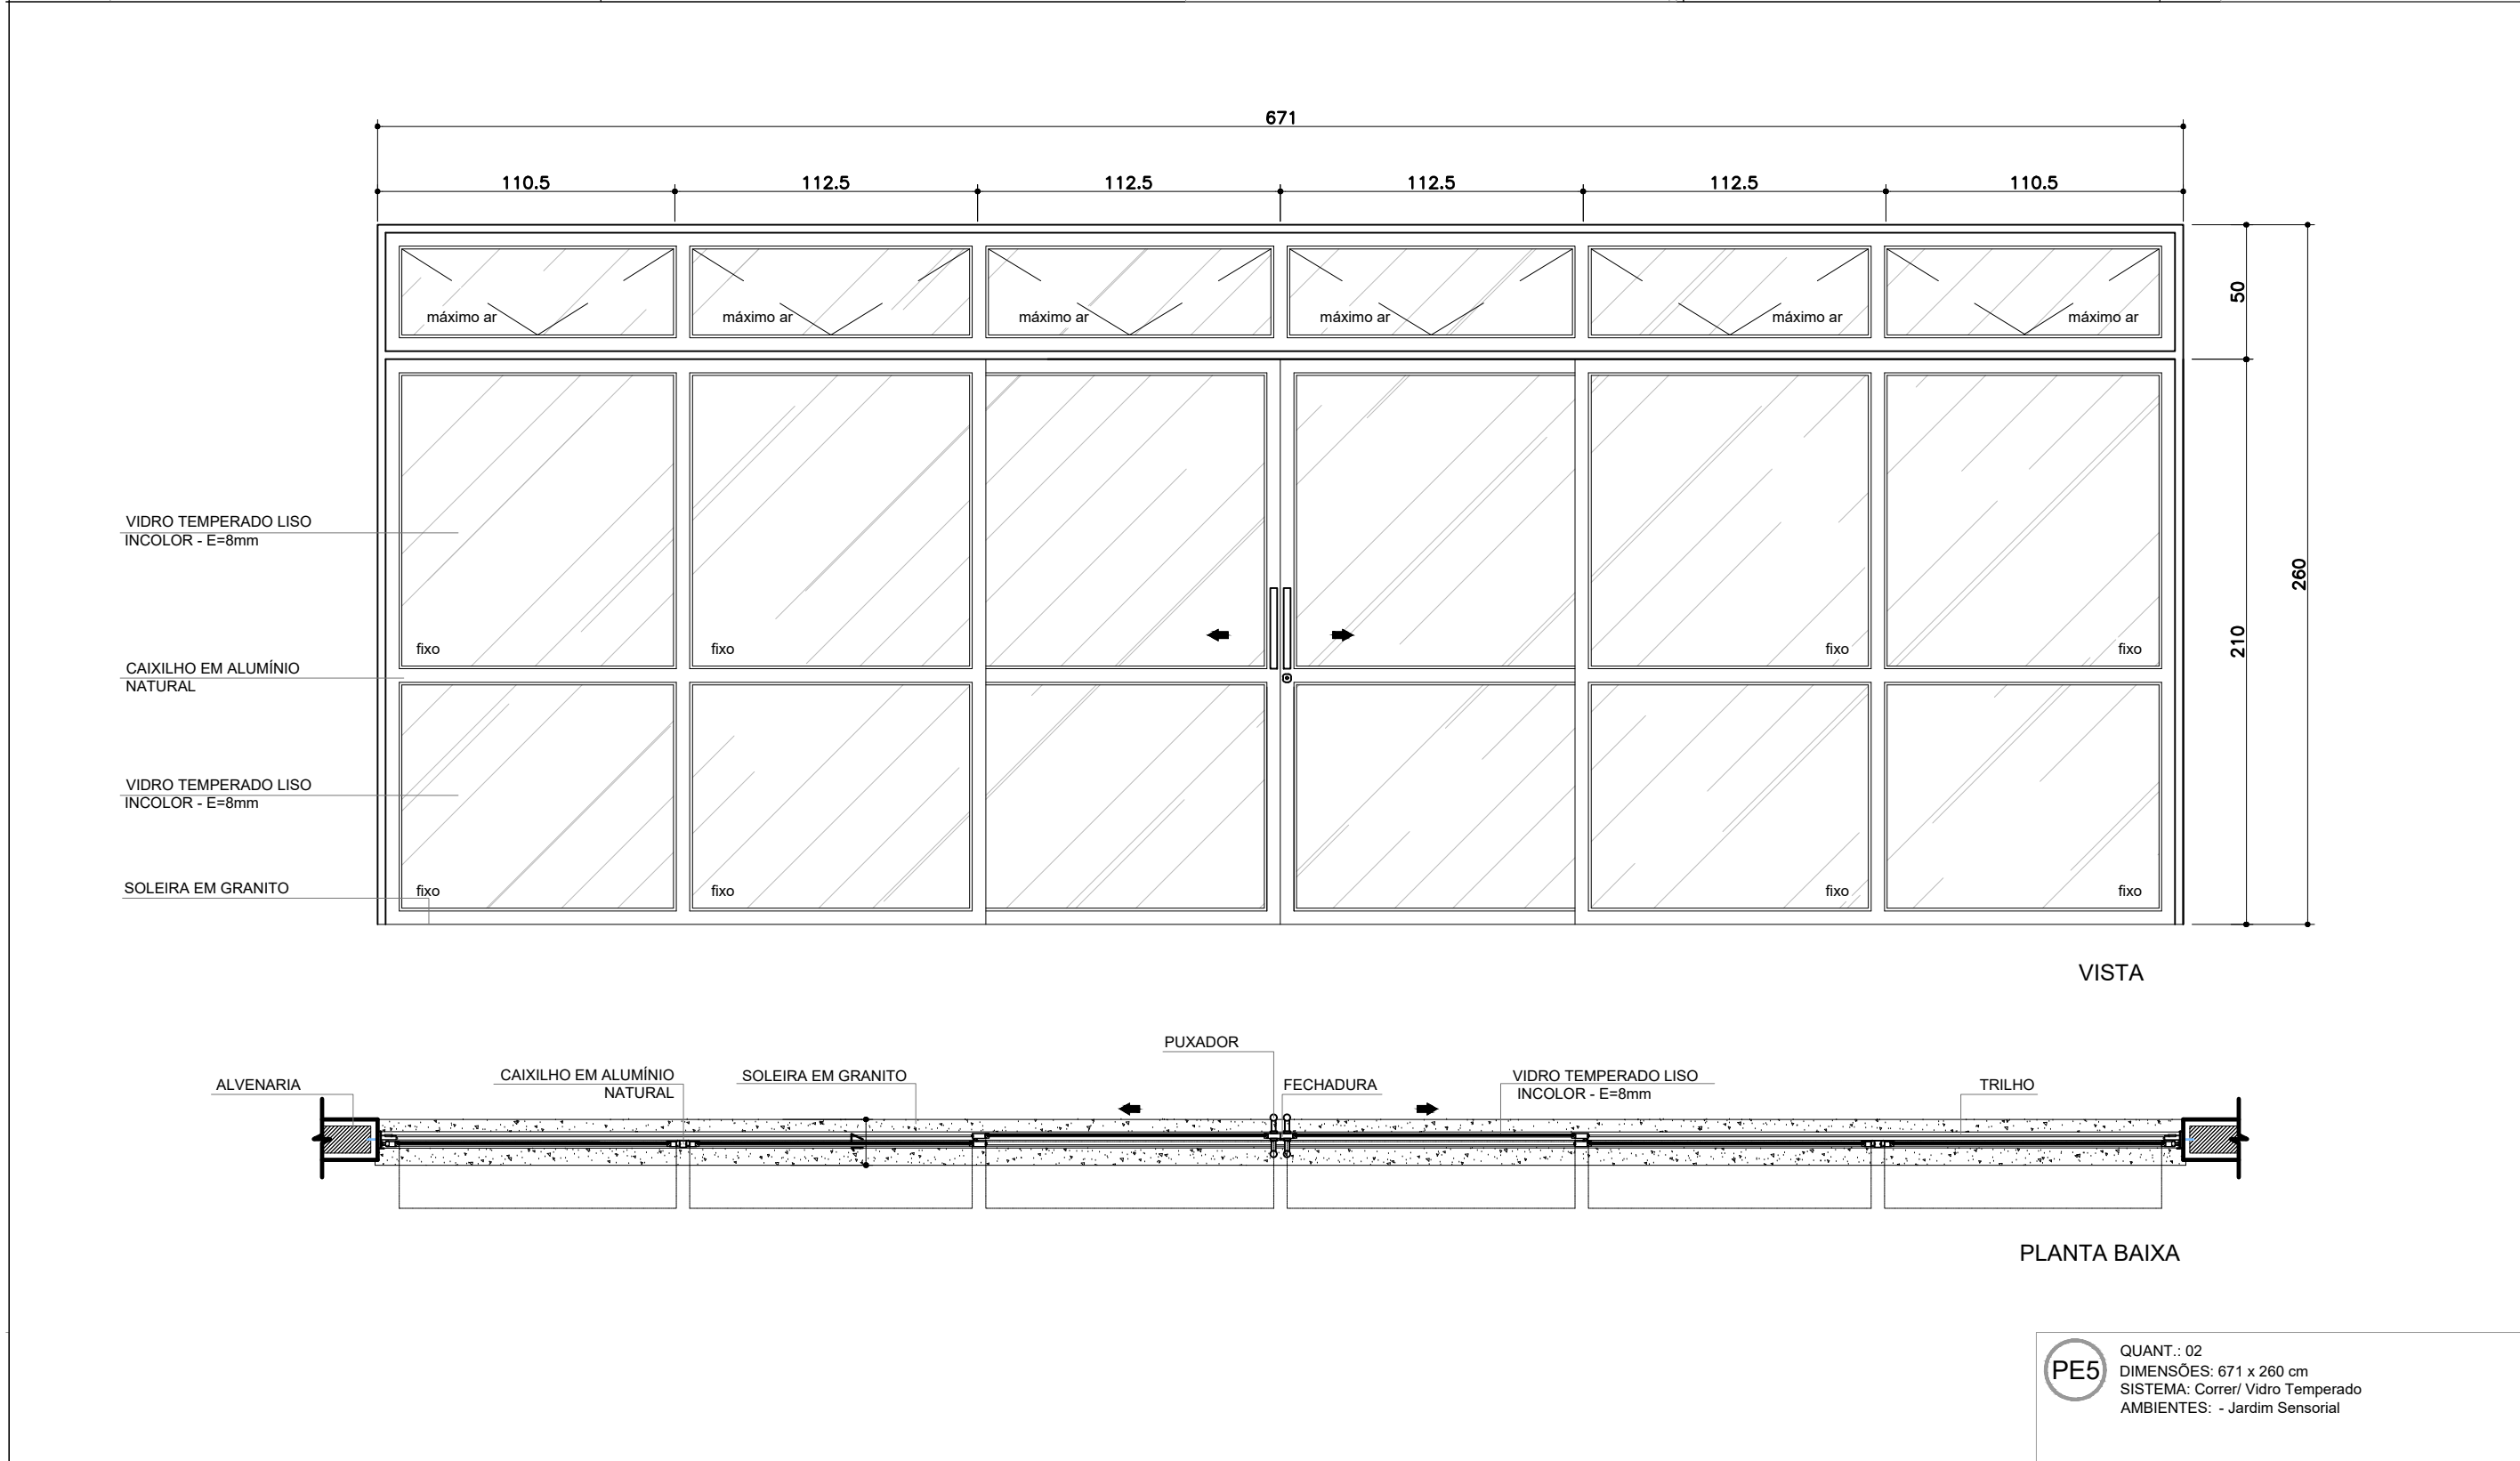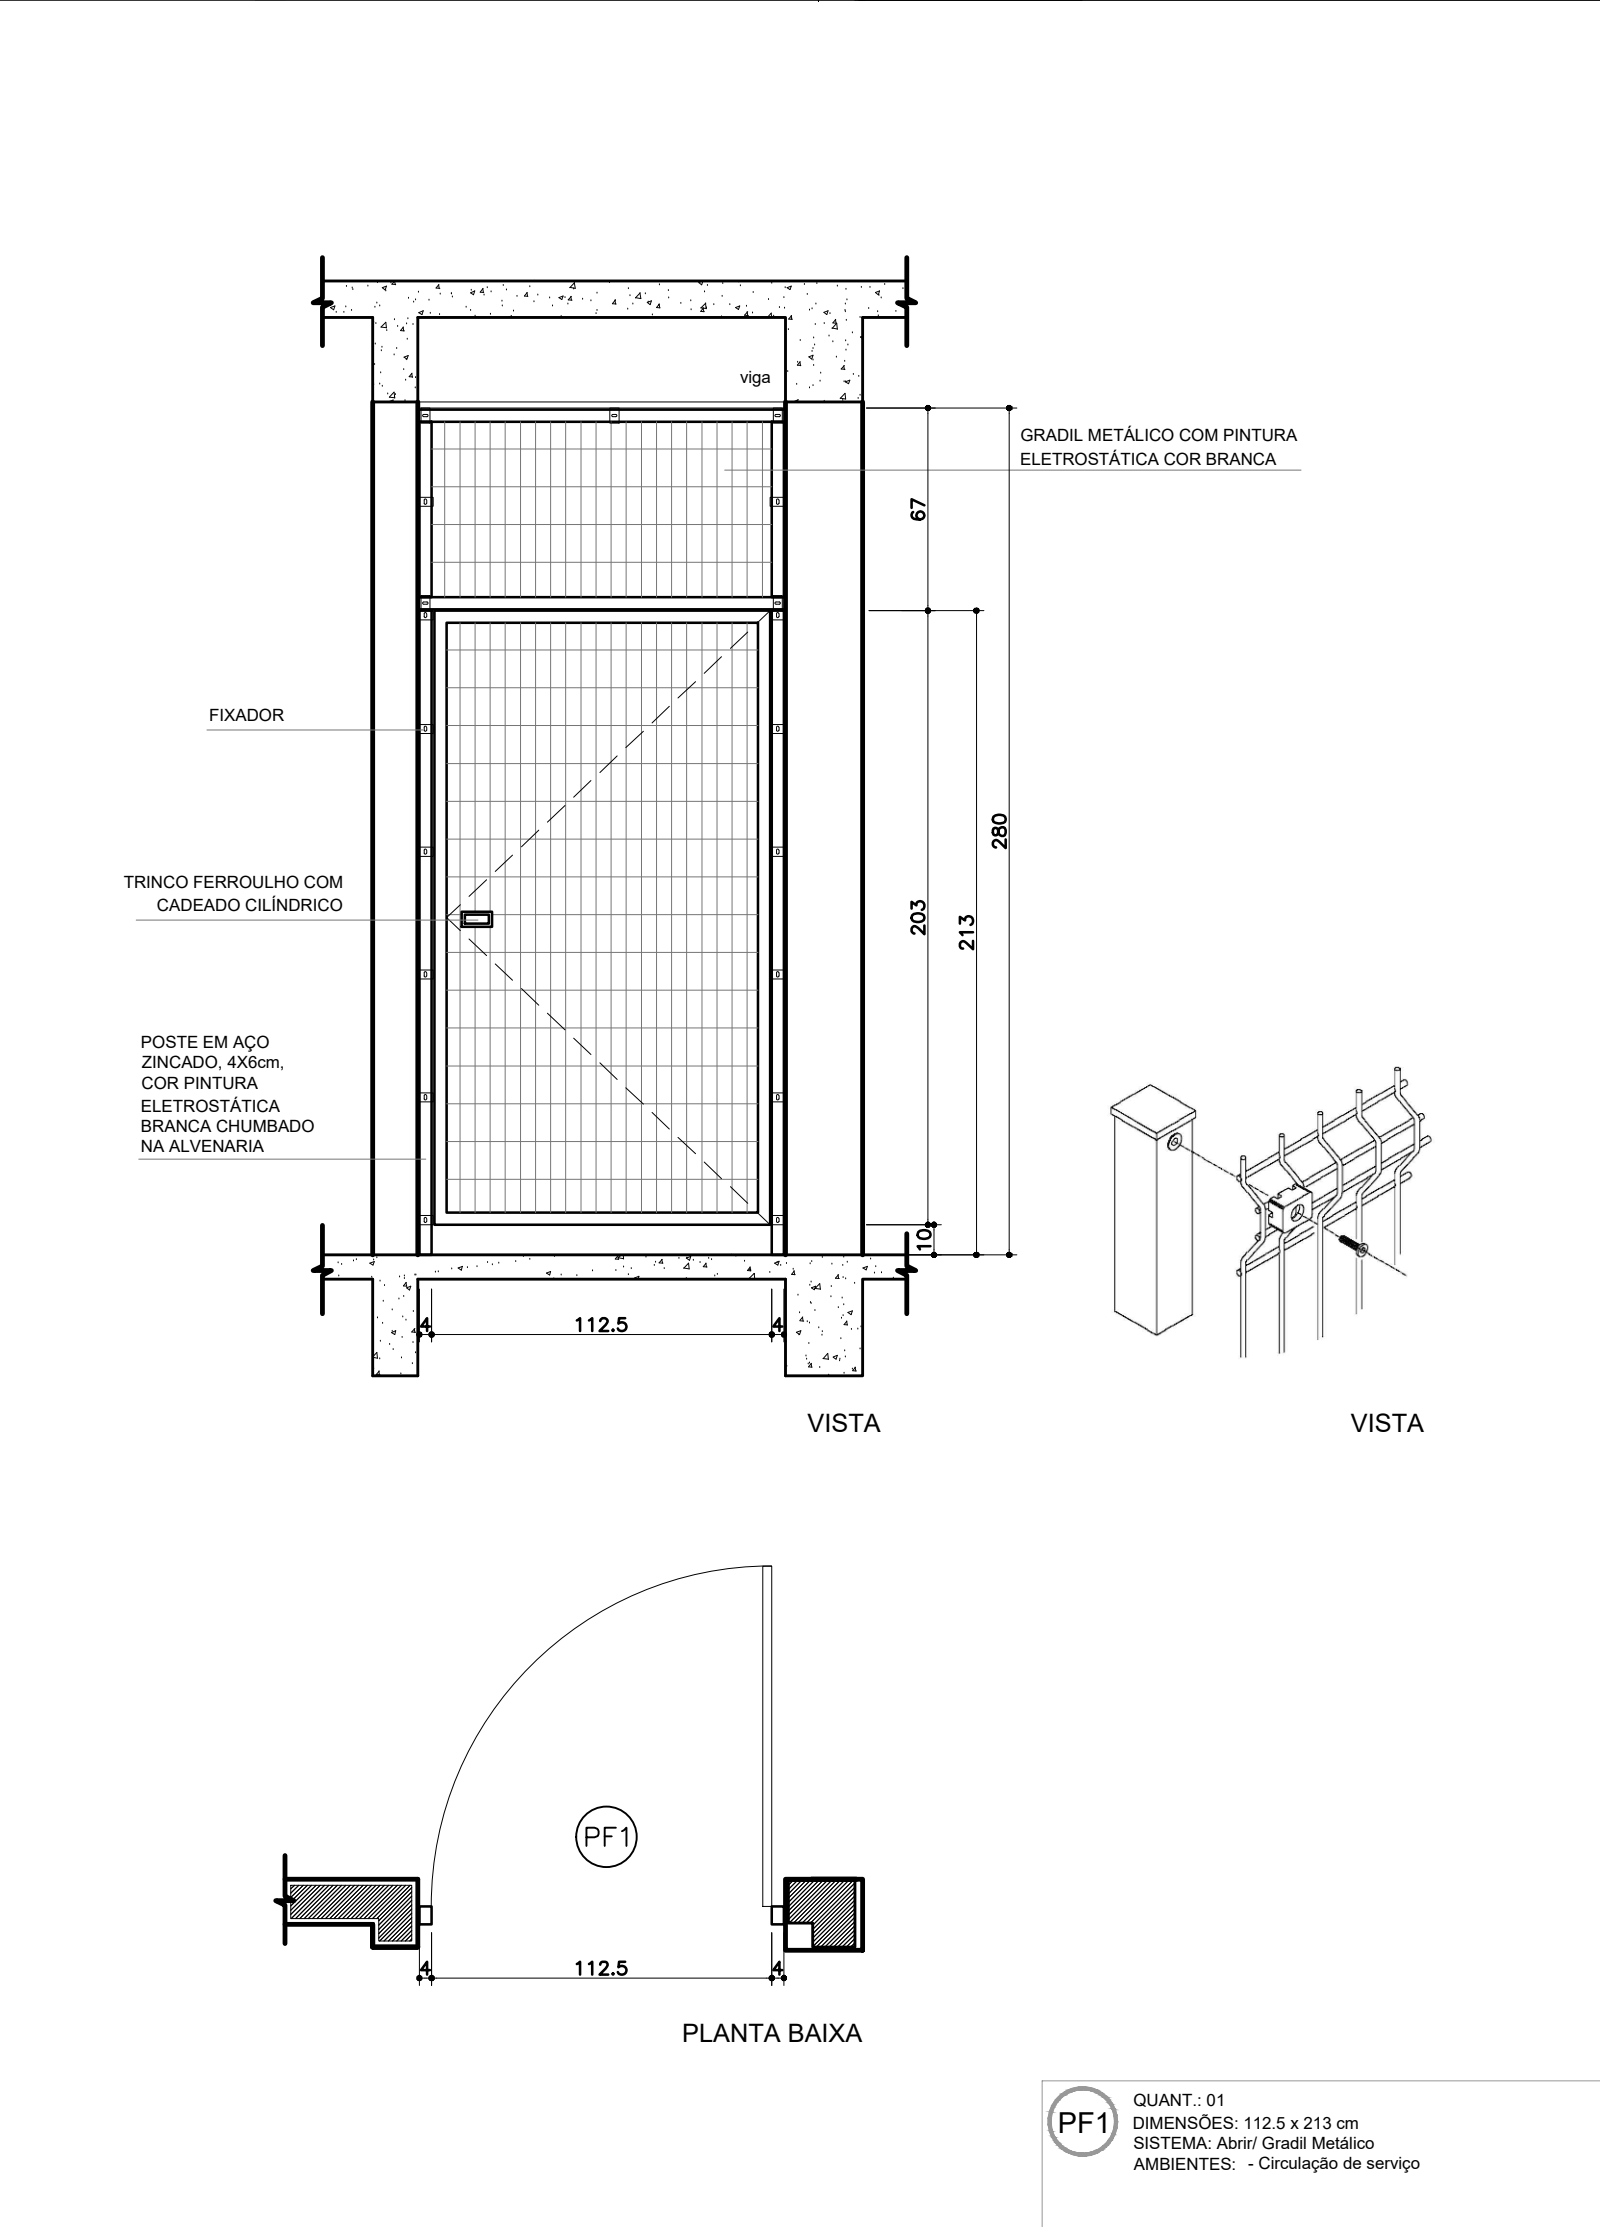
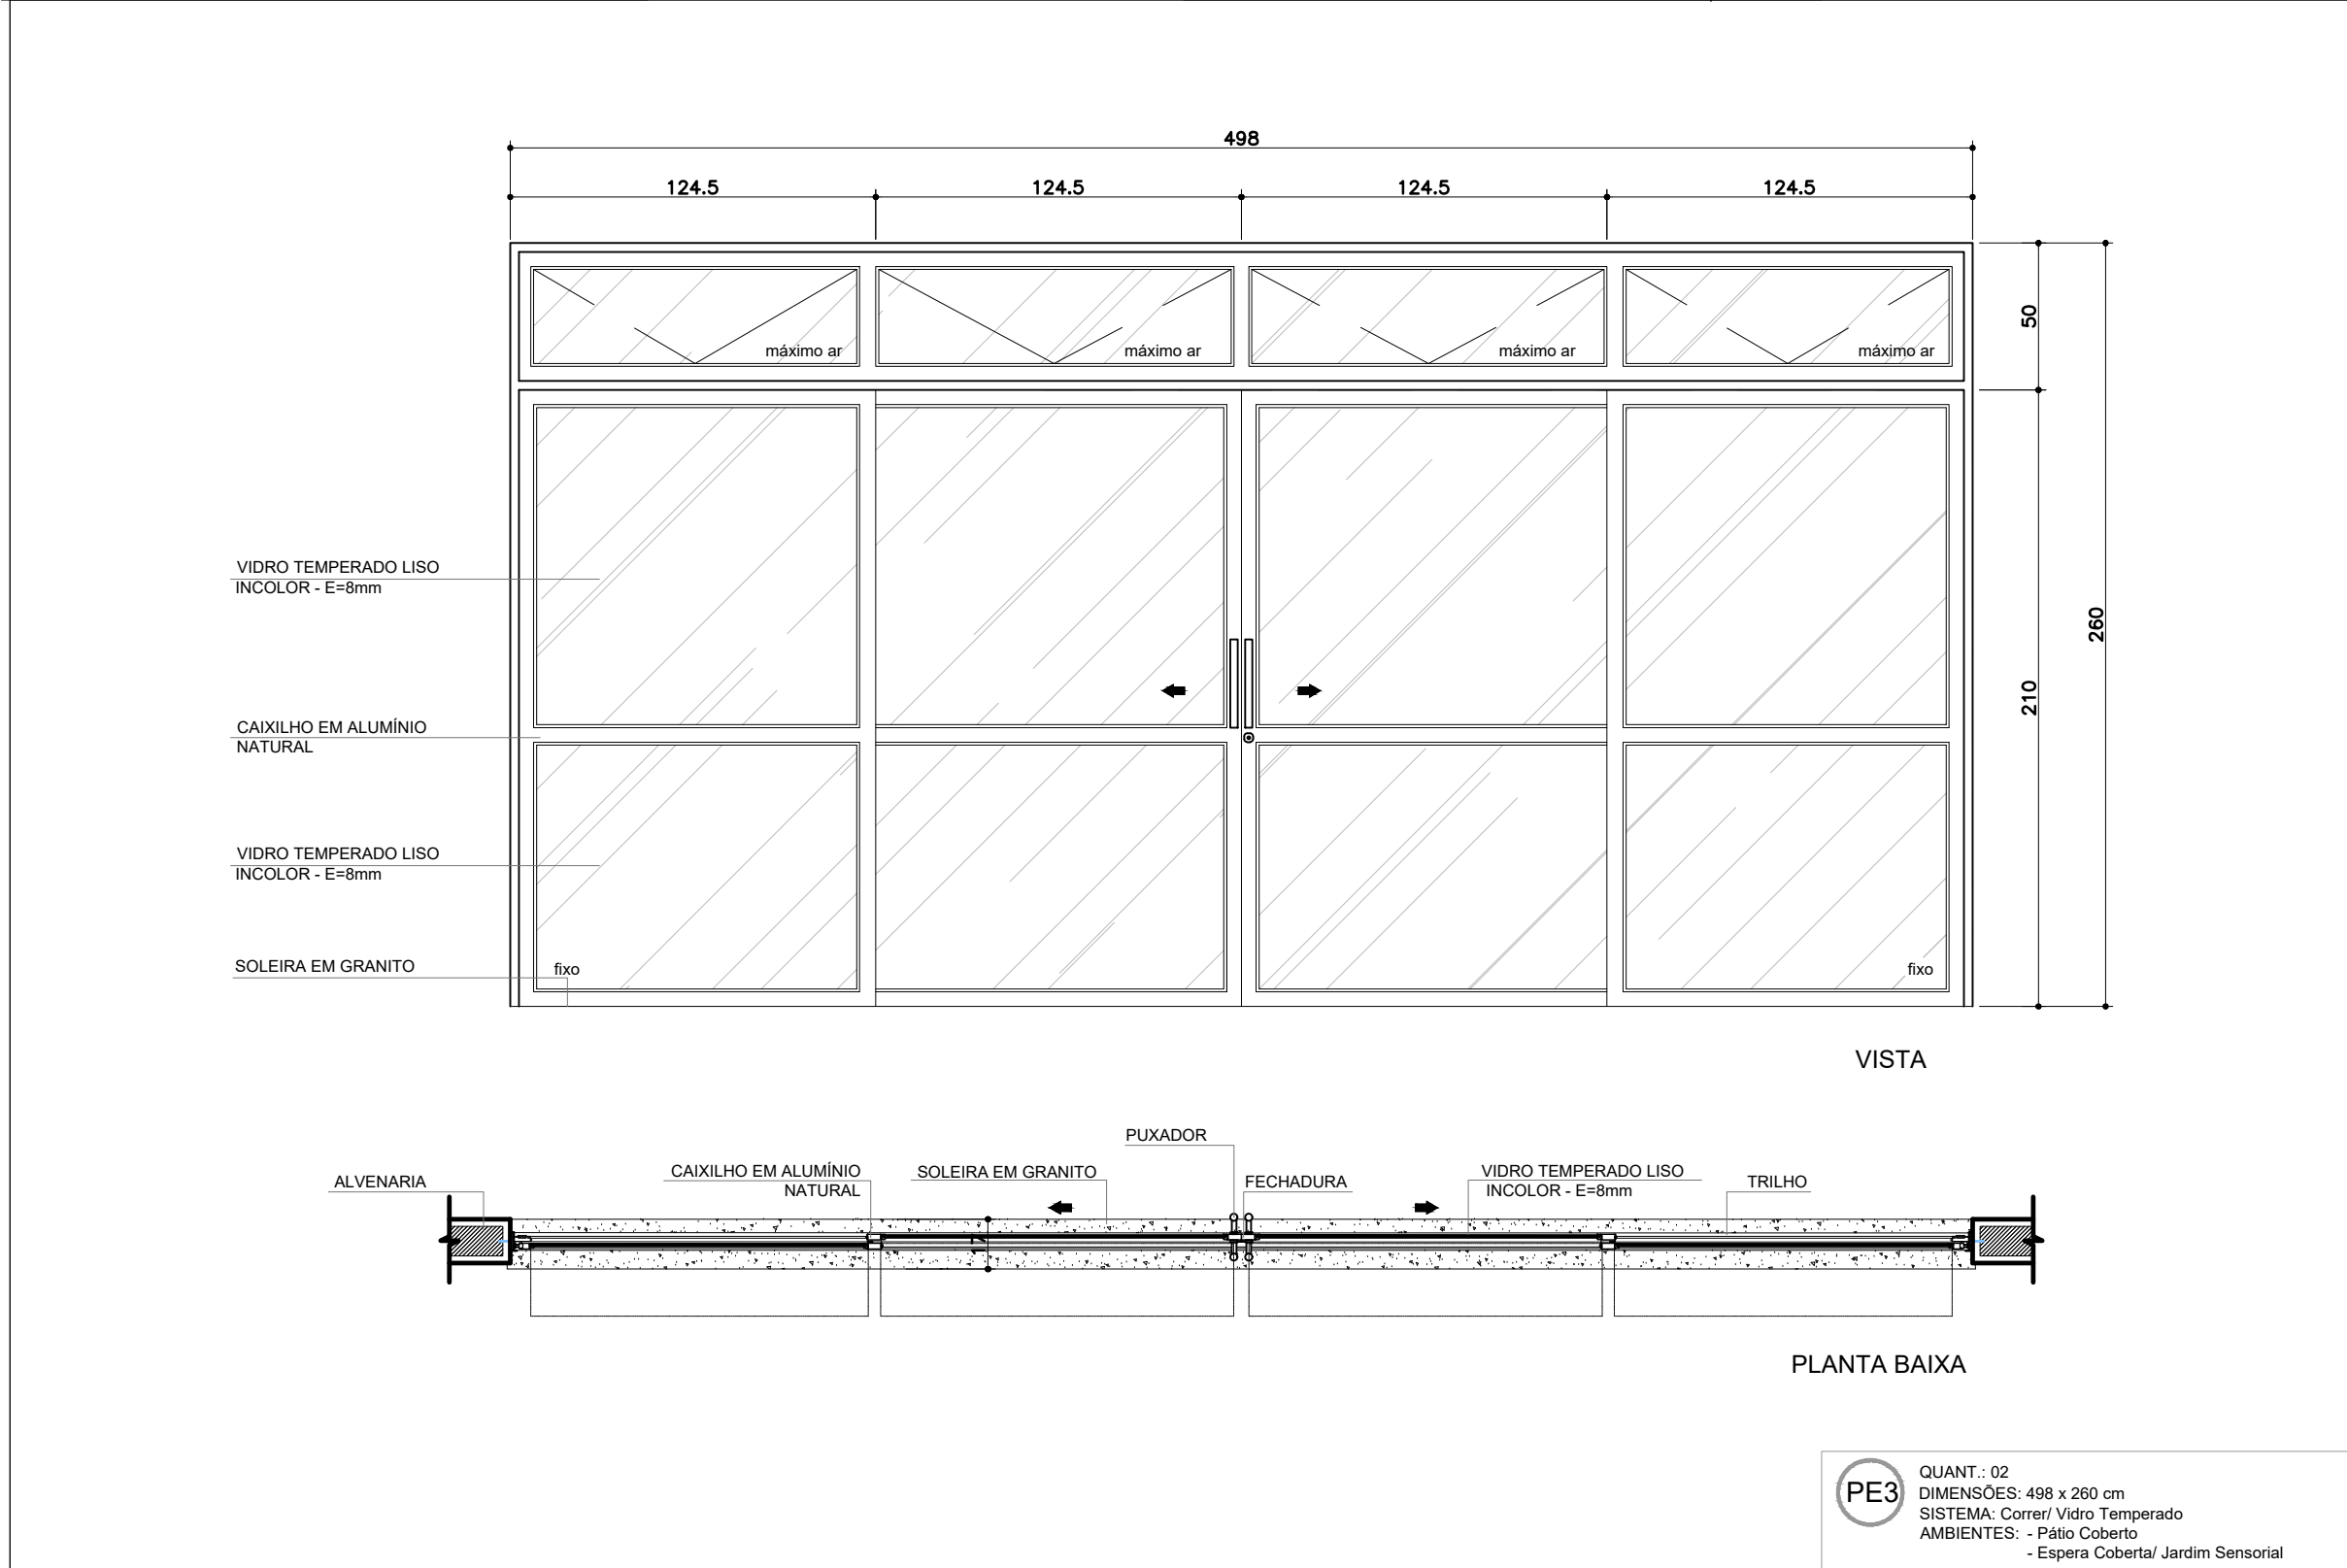
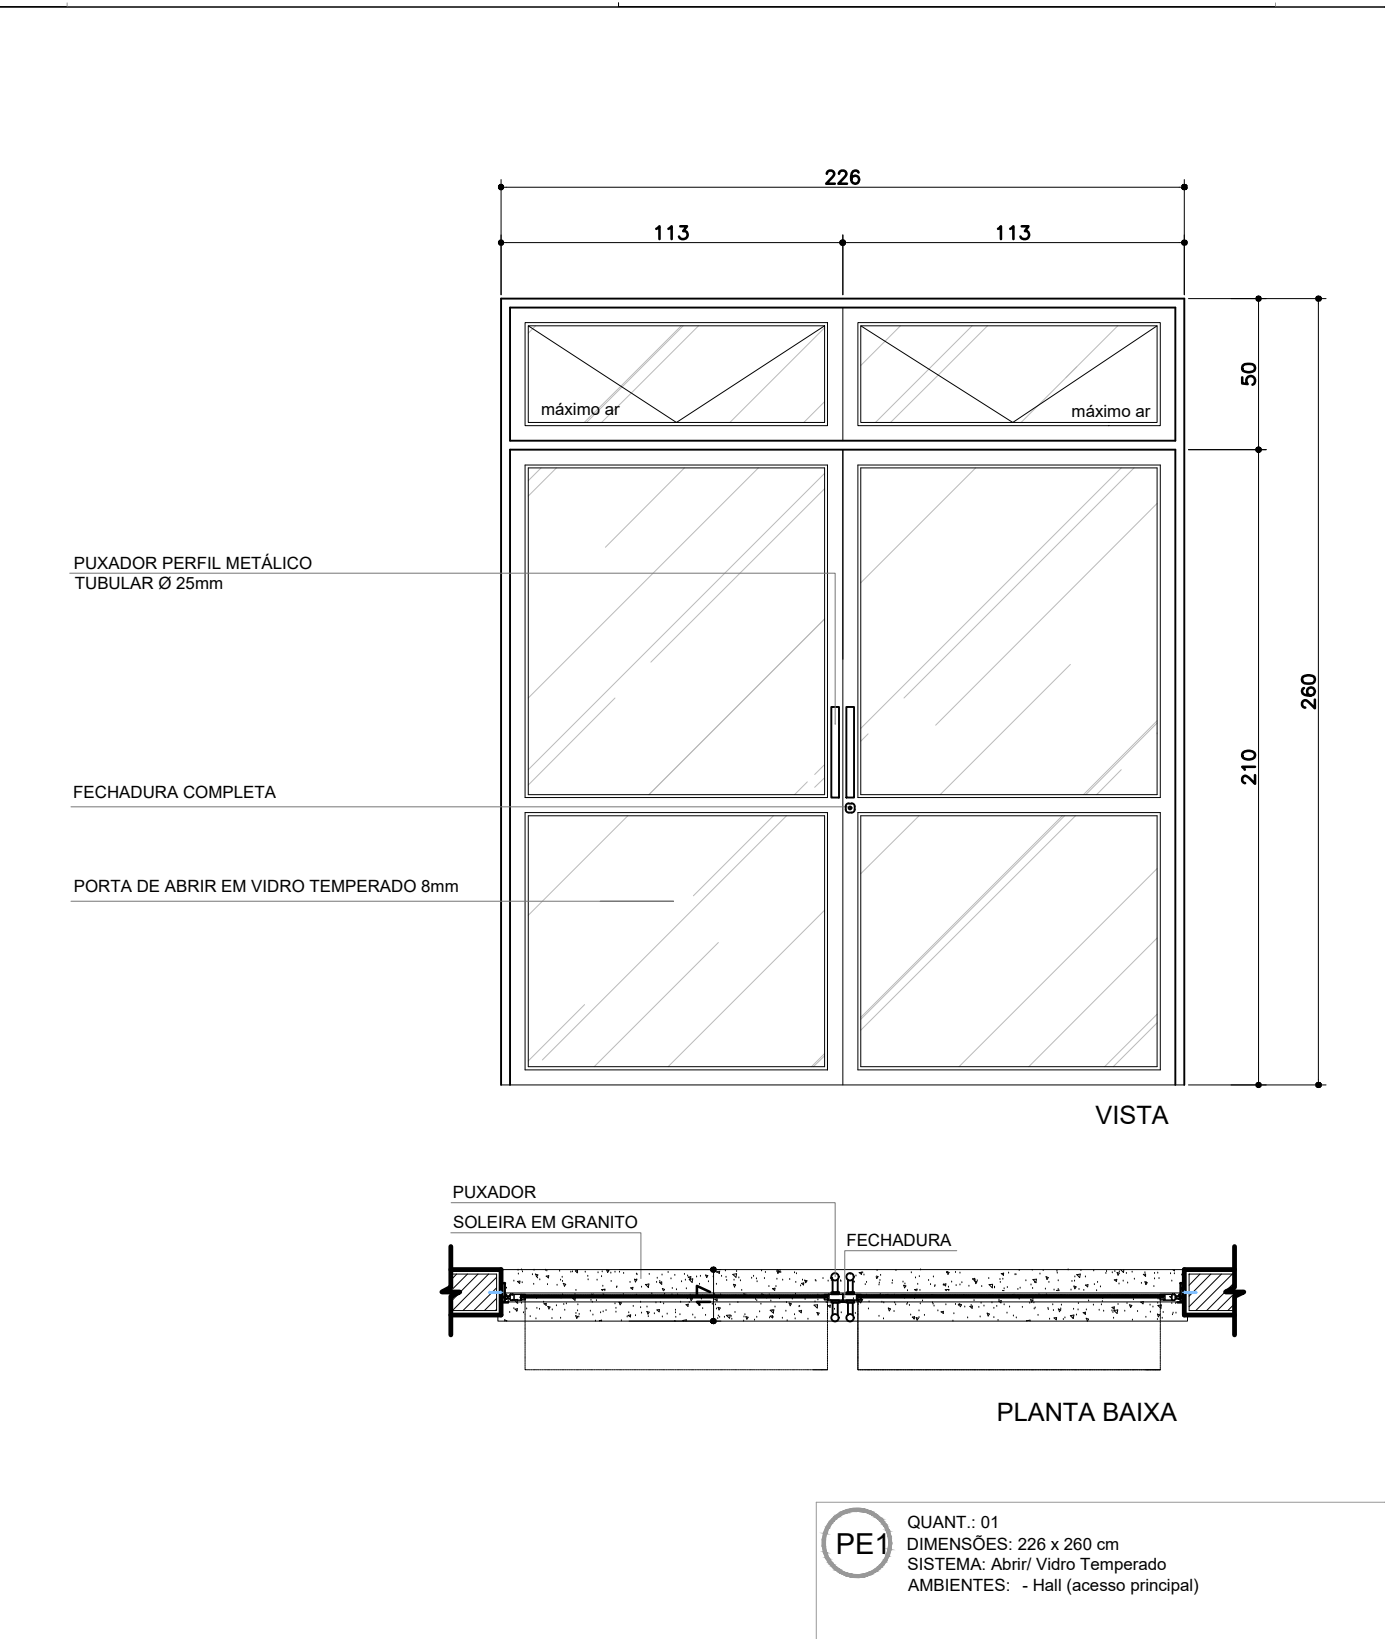
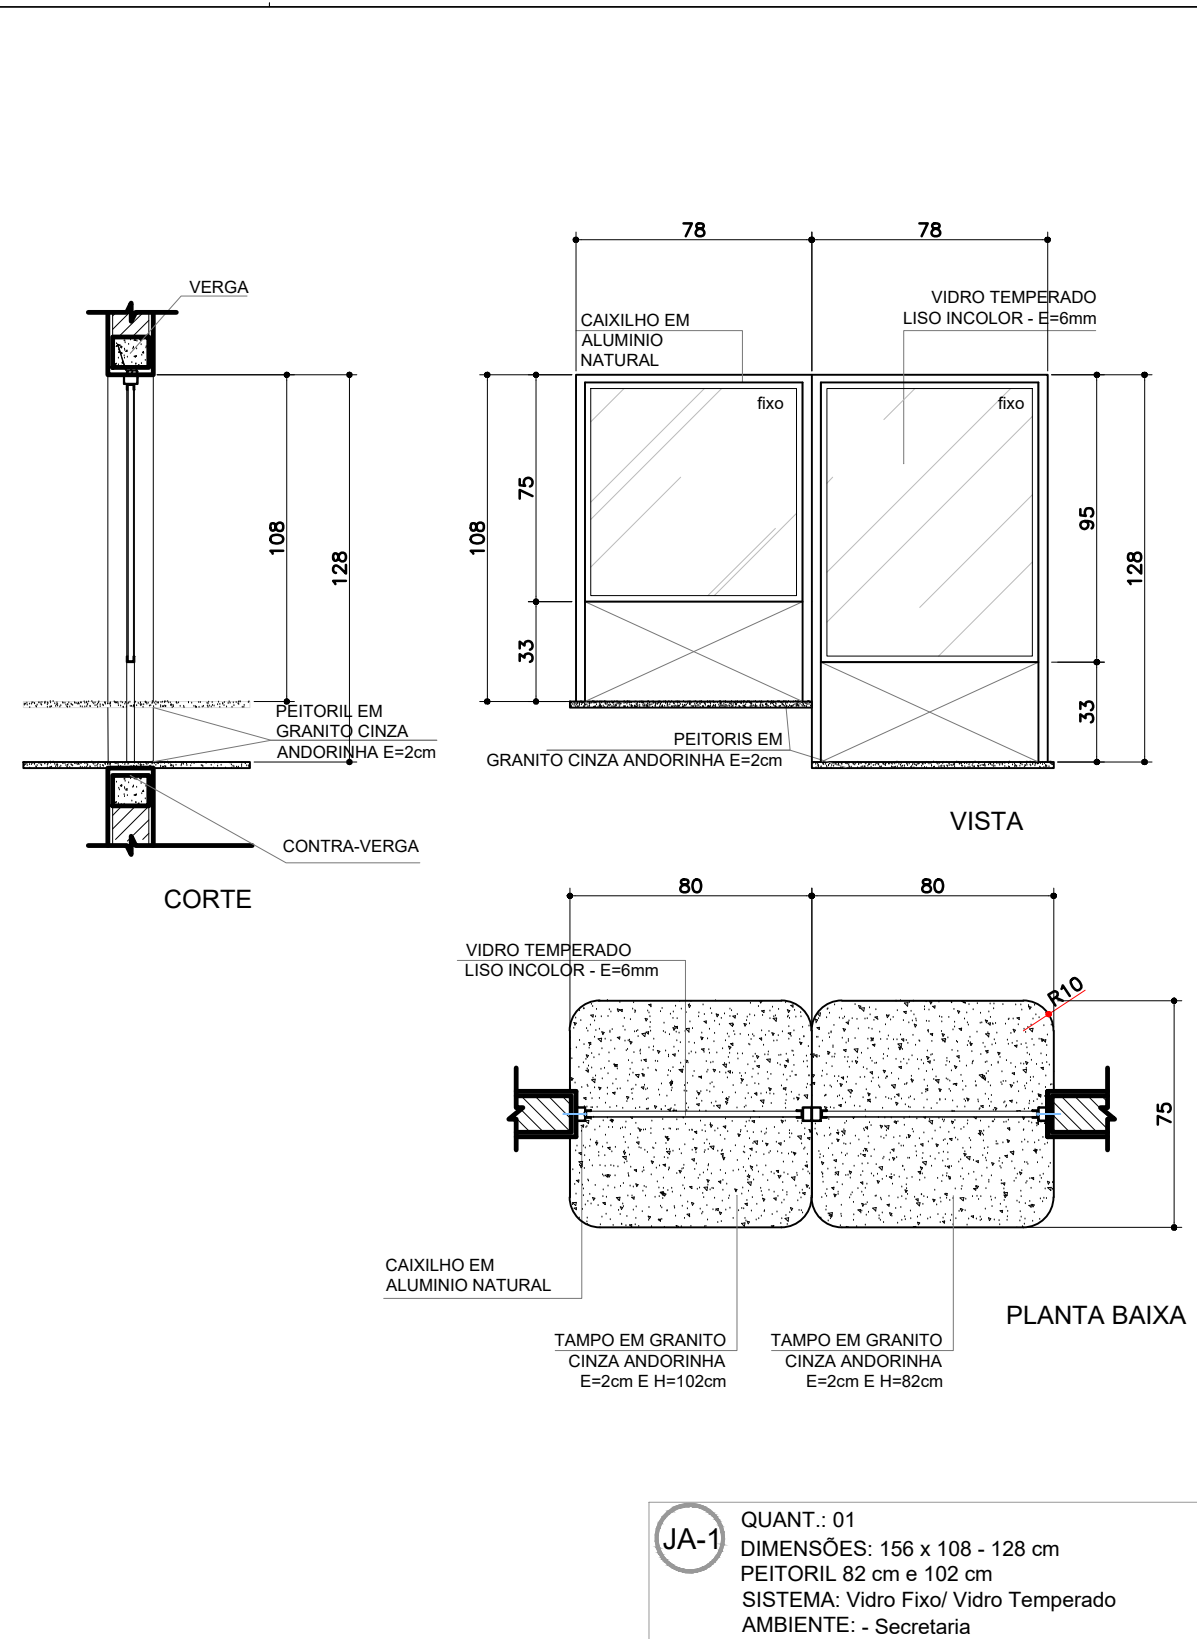





MAPA DE ESQUADRIAS						
LEGENDA DE JANELAS - JANELAS ALUMÍNIO						
REF.	Dimensões (cm)	Quant.	Área(m²)	Área Total(m²)	H do peitoril(cm)/Tipo	AMBIENTES
(a)	320 x 170	03	5,44m²	16,32m²	90 cm - máximo-ar	Salas de Aula 01 e 02 e Brinquedoteca/ Sala Múltiplo Uso
(a)	240 x 120	03	2,88m²	8,64m²	90 cm - máximo-ar	Sala dos Professores e Secretaria
(a)	320 x 170	02	5,44m²	10,88m²	90 cm - fixo, máximo-ar	Brinquedoteca/ Sala Múltiplo Uso e Sala de Aula 03
(a)	240 x 150	01	3,60m²	3,60m²	110 cm - guilhotina	Cozinha*
(a)	160 x 120	01	1,92m²	1,92m²	90 cm - máximo-ar	Diretoria
(a)	160 x 80	02	0,96m²	1,92m²	150 cm - máximo-ar	Sanitários Infantes entre as Salas de Aula
(a)	80 x 60	02	0,48m²	0,96m²	150 cm - máximo-ar	DM/L e Lavanderia/DM/L
(a)	100 x 150	05	0,50m²	2,50m²	225 cm - máximo-ar	Sanitários Infantes Masc. e Fem., Lactário, Sanitários PCD
(a)	406 x 200	01	0,9m²	0,9m²	fixo, máximo-ar	Sanitários PCd/ jardim Sensorial
(a)	80 x 60	02	0,36m²	0,72m²	150 cm - máximo-ar	Vestibul. Fem. e Masc.
(a)	80 x 50	07	0,40m²	2,80m²	130 cm - fixa, veneziana	Caixas d'água/ Área Técnica
(a)	78x75 / 78x95	01	1,32m²	1,32m²	102cm / 82cm - fixa	Secretaria
(a)	80 x 120	02	0,96m²	1,92m²	90cm - fixa	Cozinha
(a)	100 x 120	01	1,20m²	1,20m²	90cm - fixa	Sala de Armazenamento


* As JANELAS DA COZINHA E LACTÁRIO DEVEM PREFERIR TELAS

MAPA DE ESQUADRIAS				
LEGENDA DE PORTÕES - PORTÕES EM PERFIL DE AÇO ZINCADO COM PAINEL EM ARAME GALVANIZADO				
REF.	Dimensões (cm)	Quantidade	TIPO	AMBIENTES
PE1	112,5 x 213	01	01 folha de abrir pintura eletrostática branca	Circulação de serviço
PE2	110 x 213	01	01 folha de abrir pintura eletrostática branca	Circulação de serviço


[illegible]

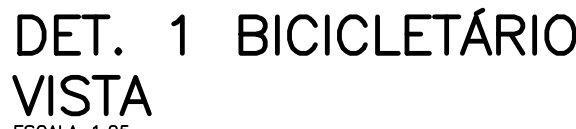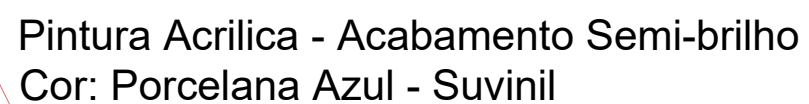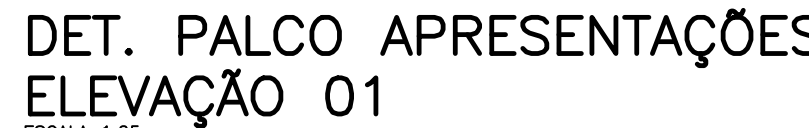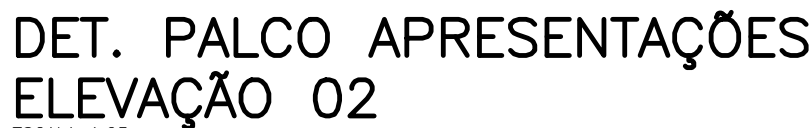[illegible]

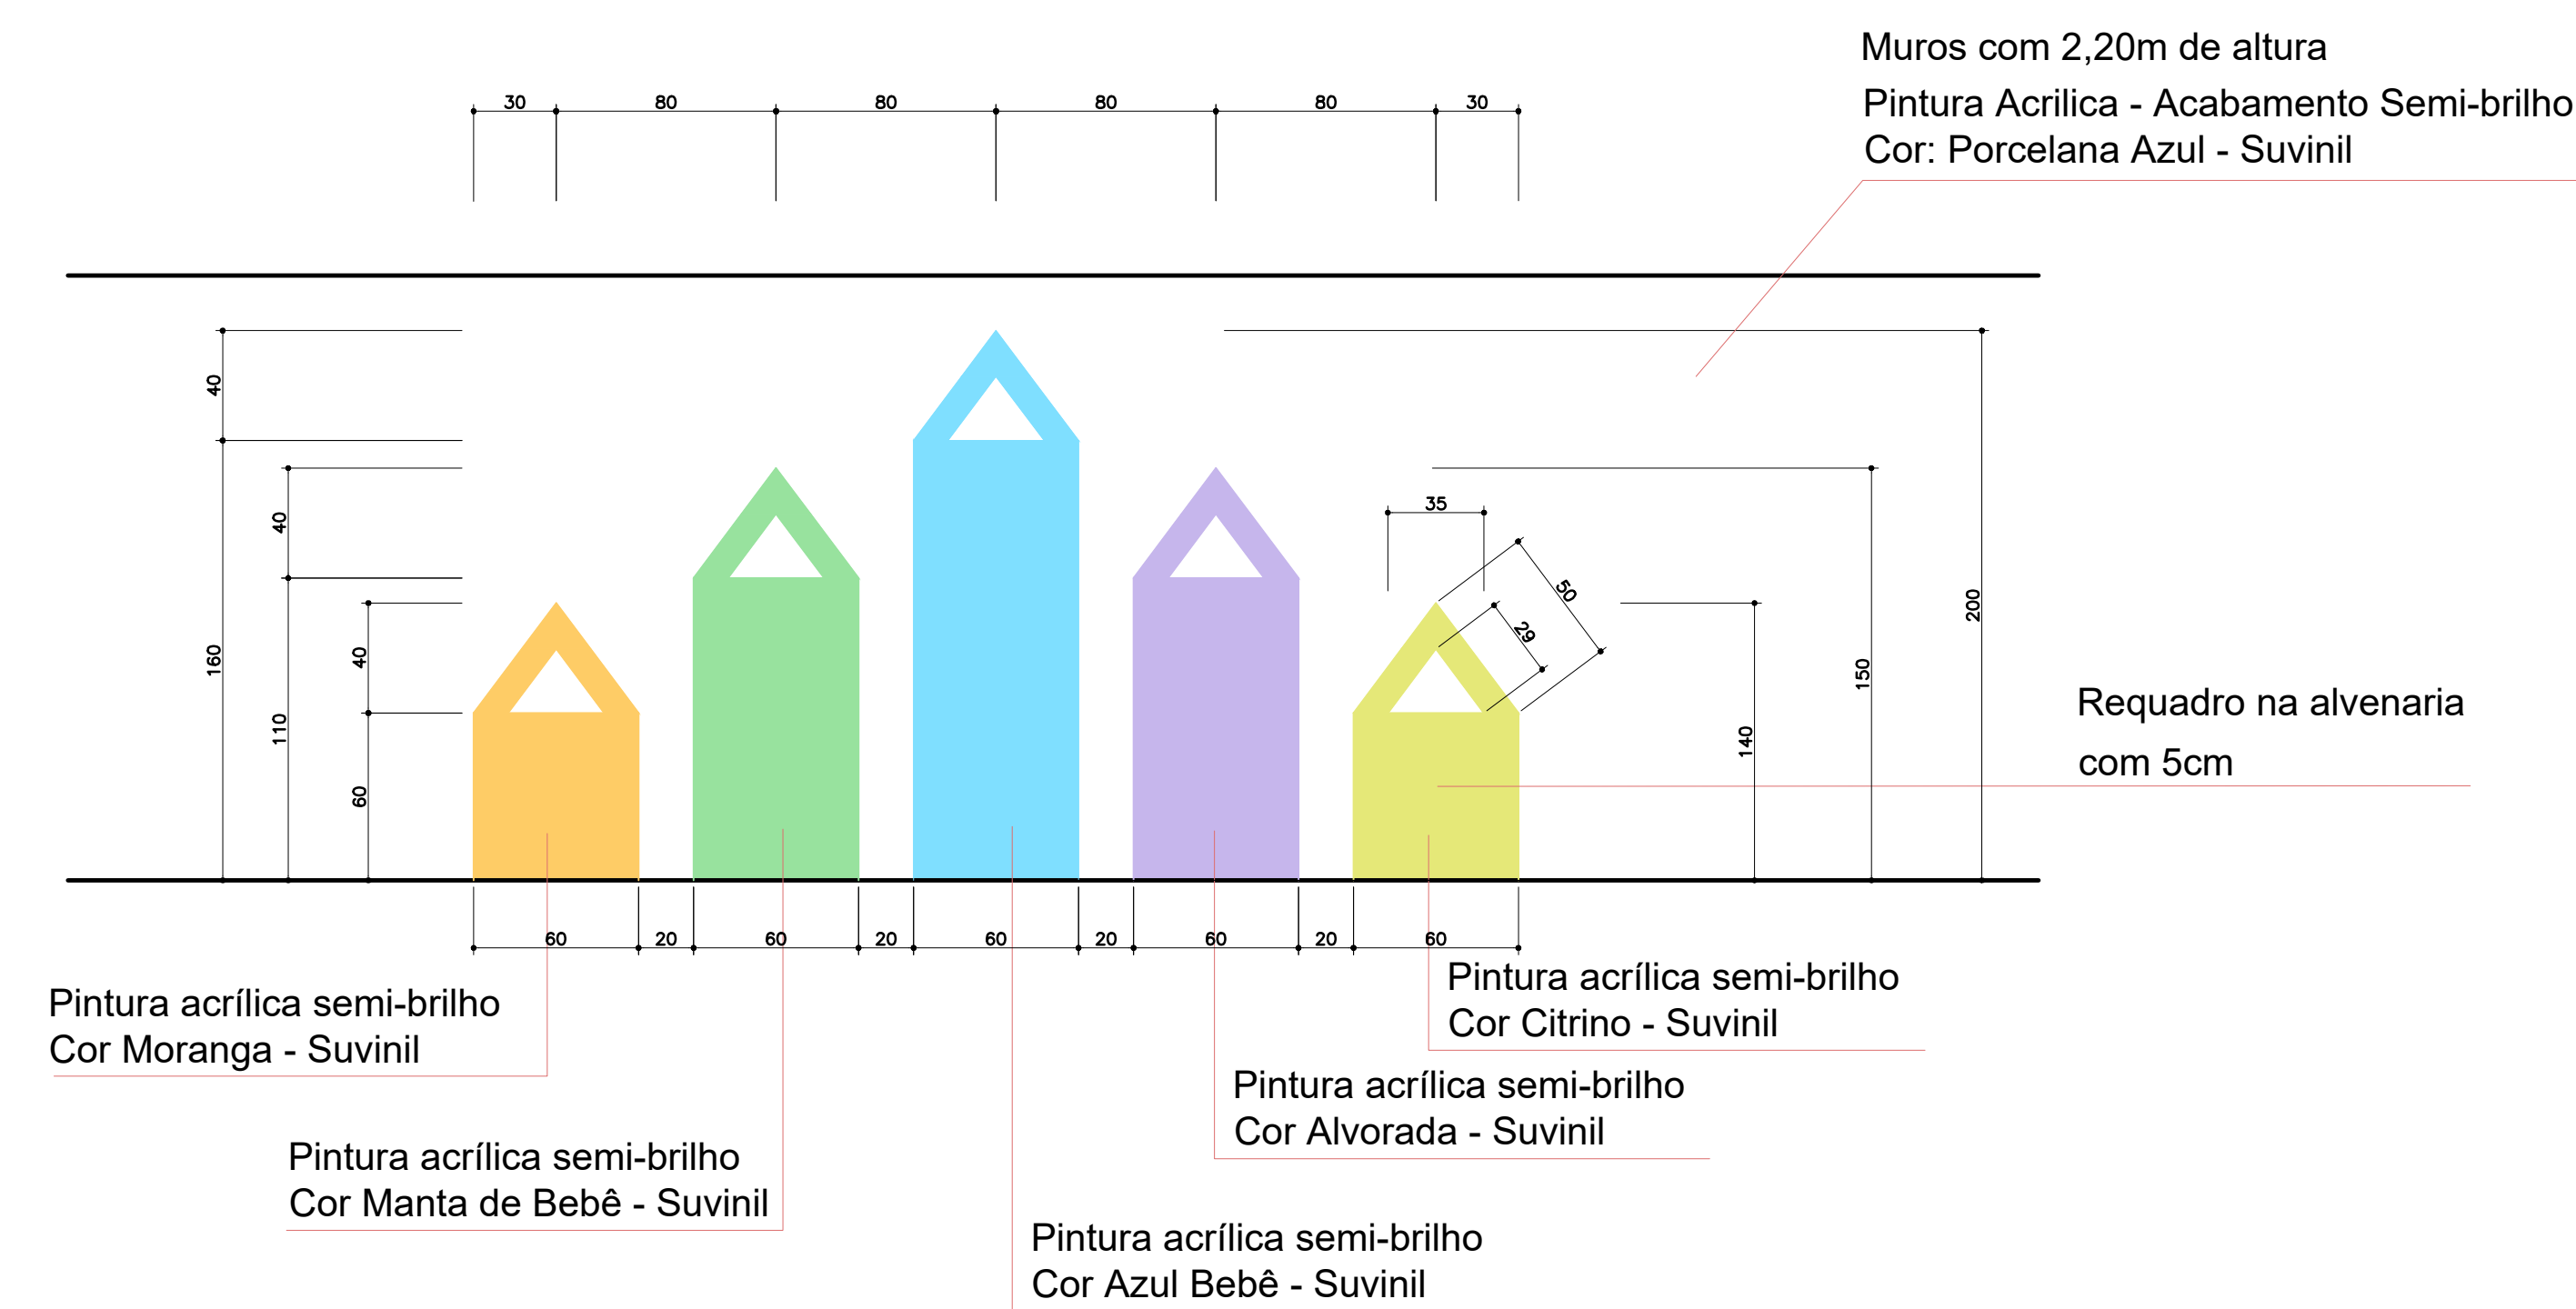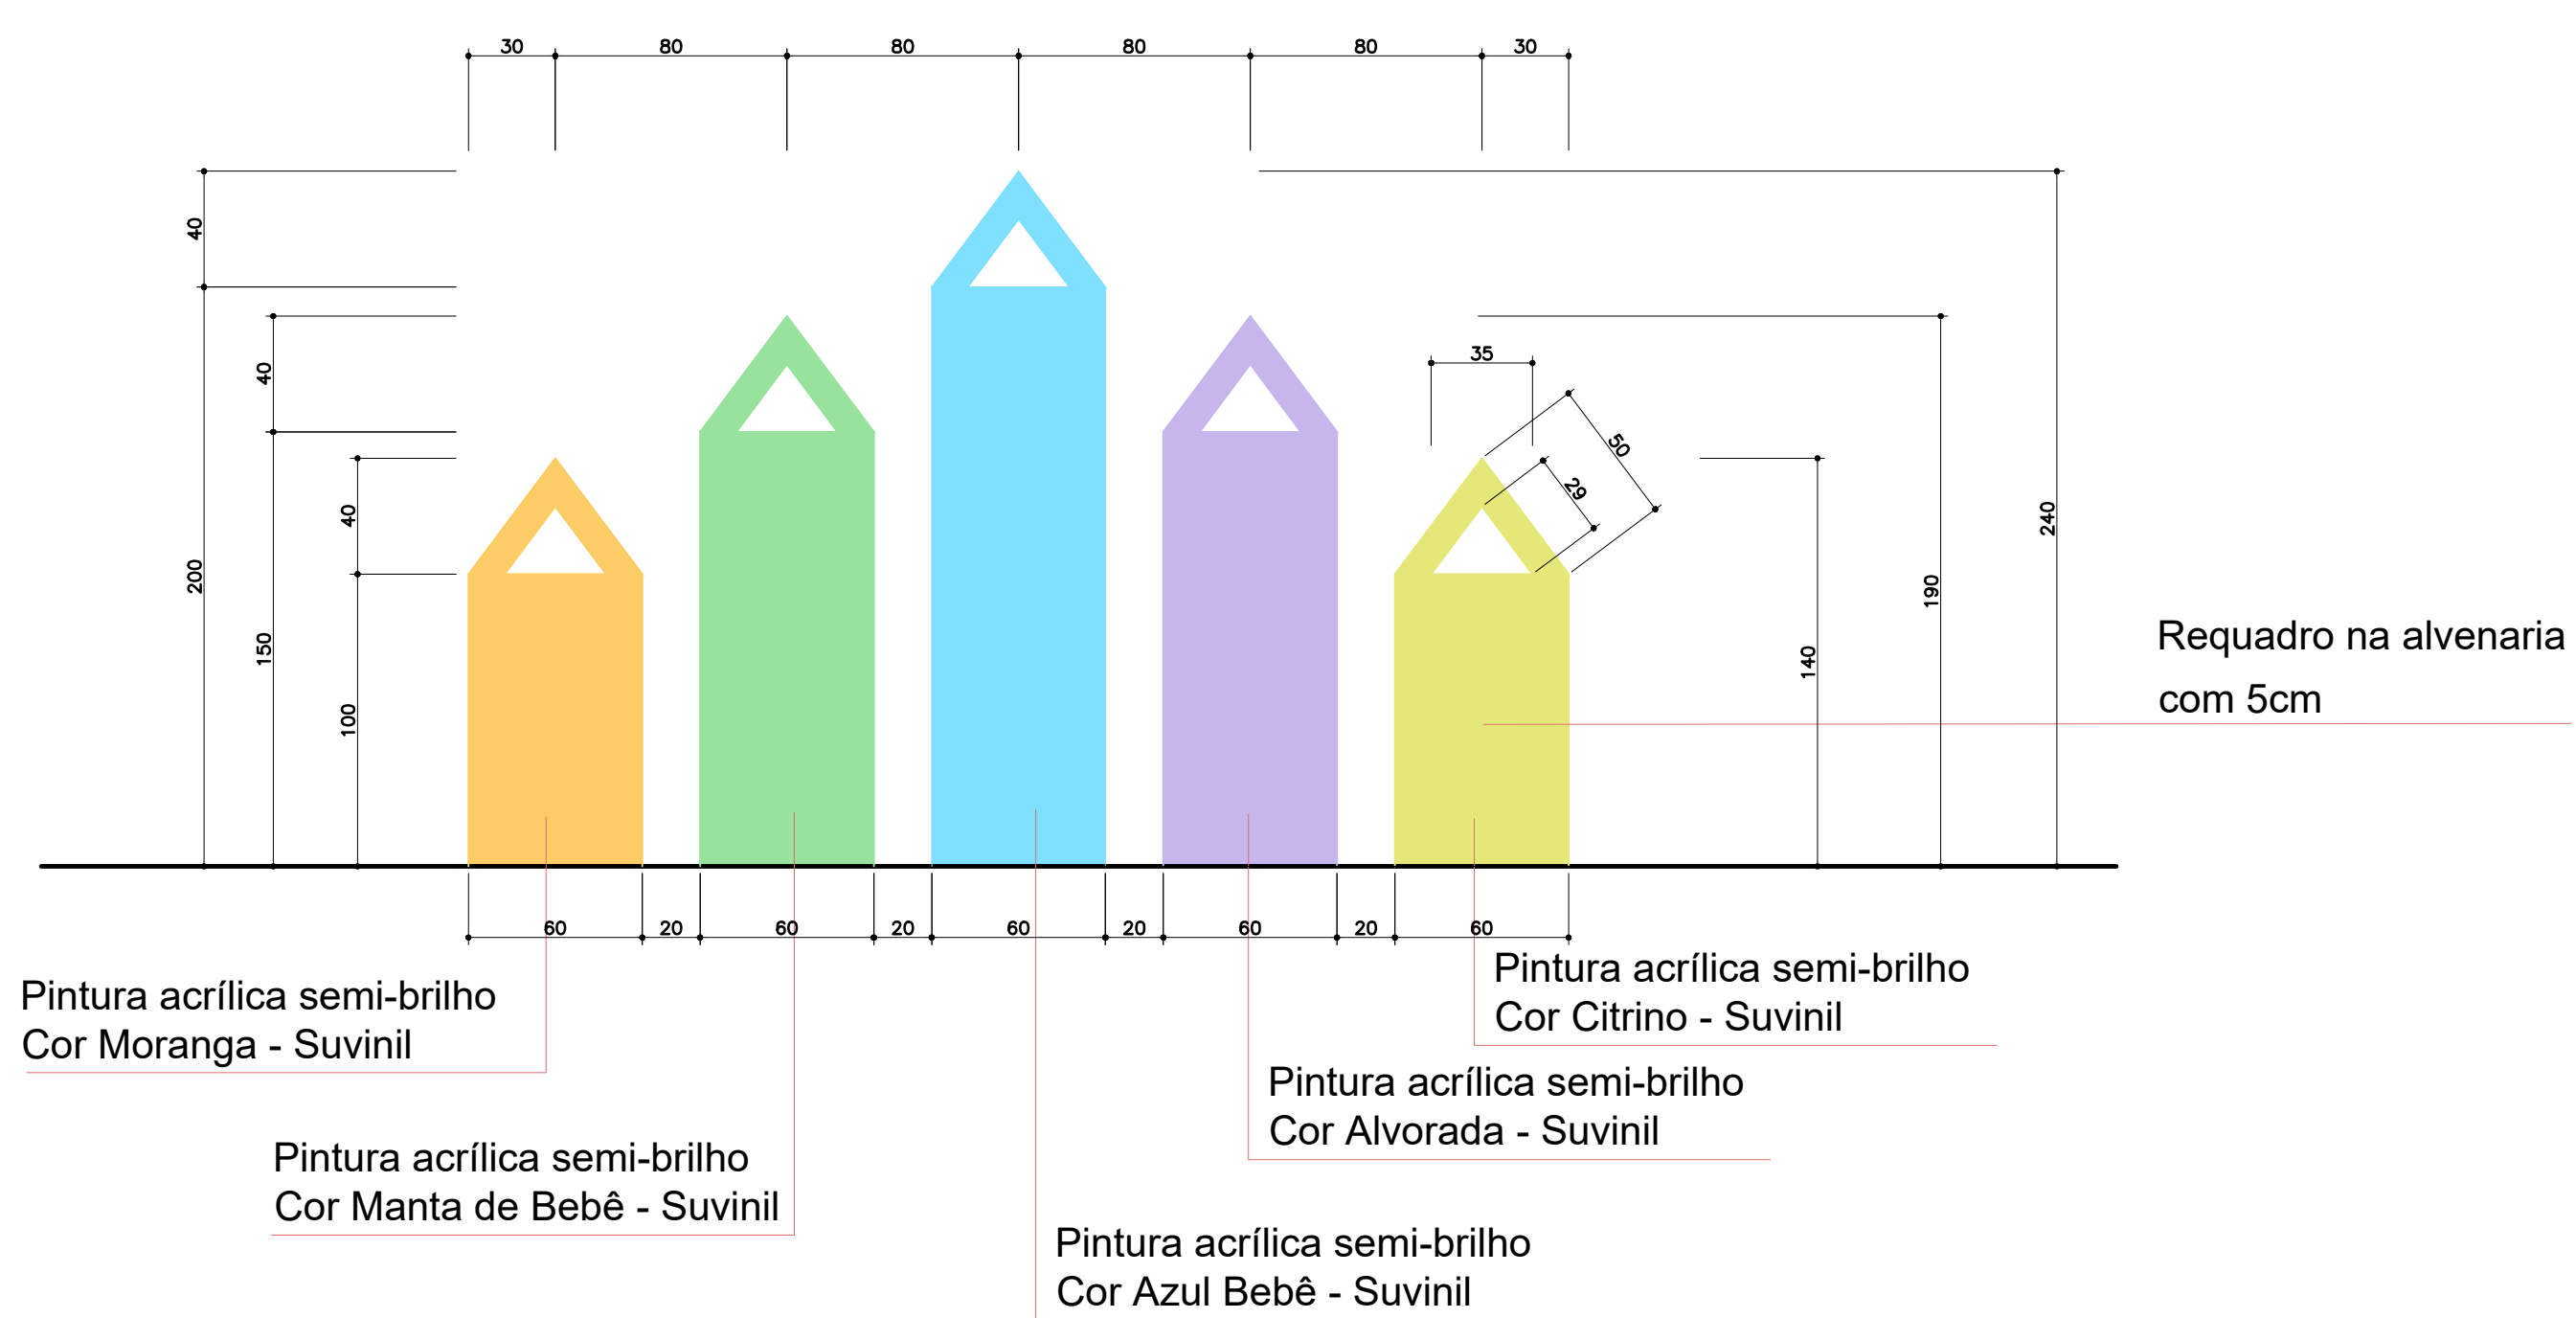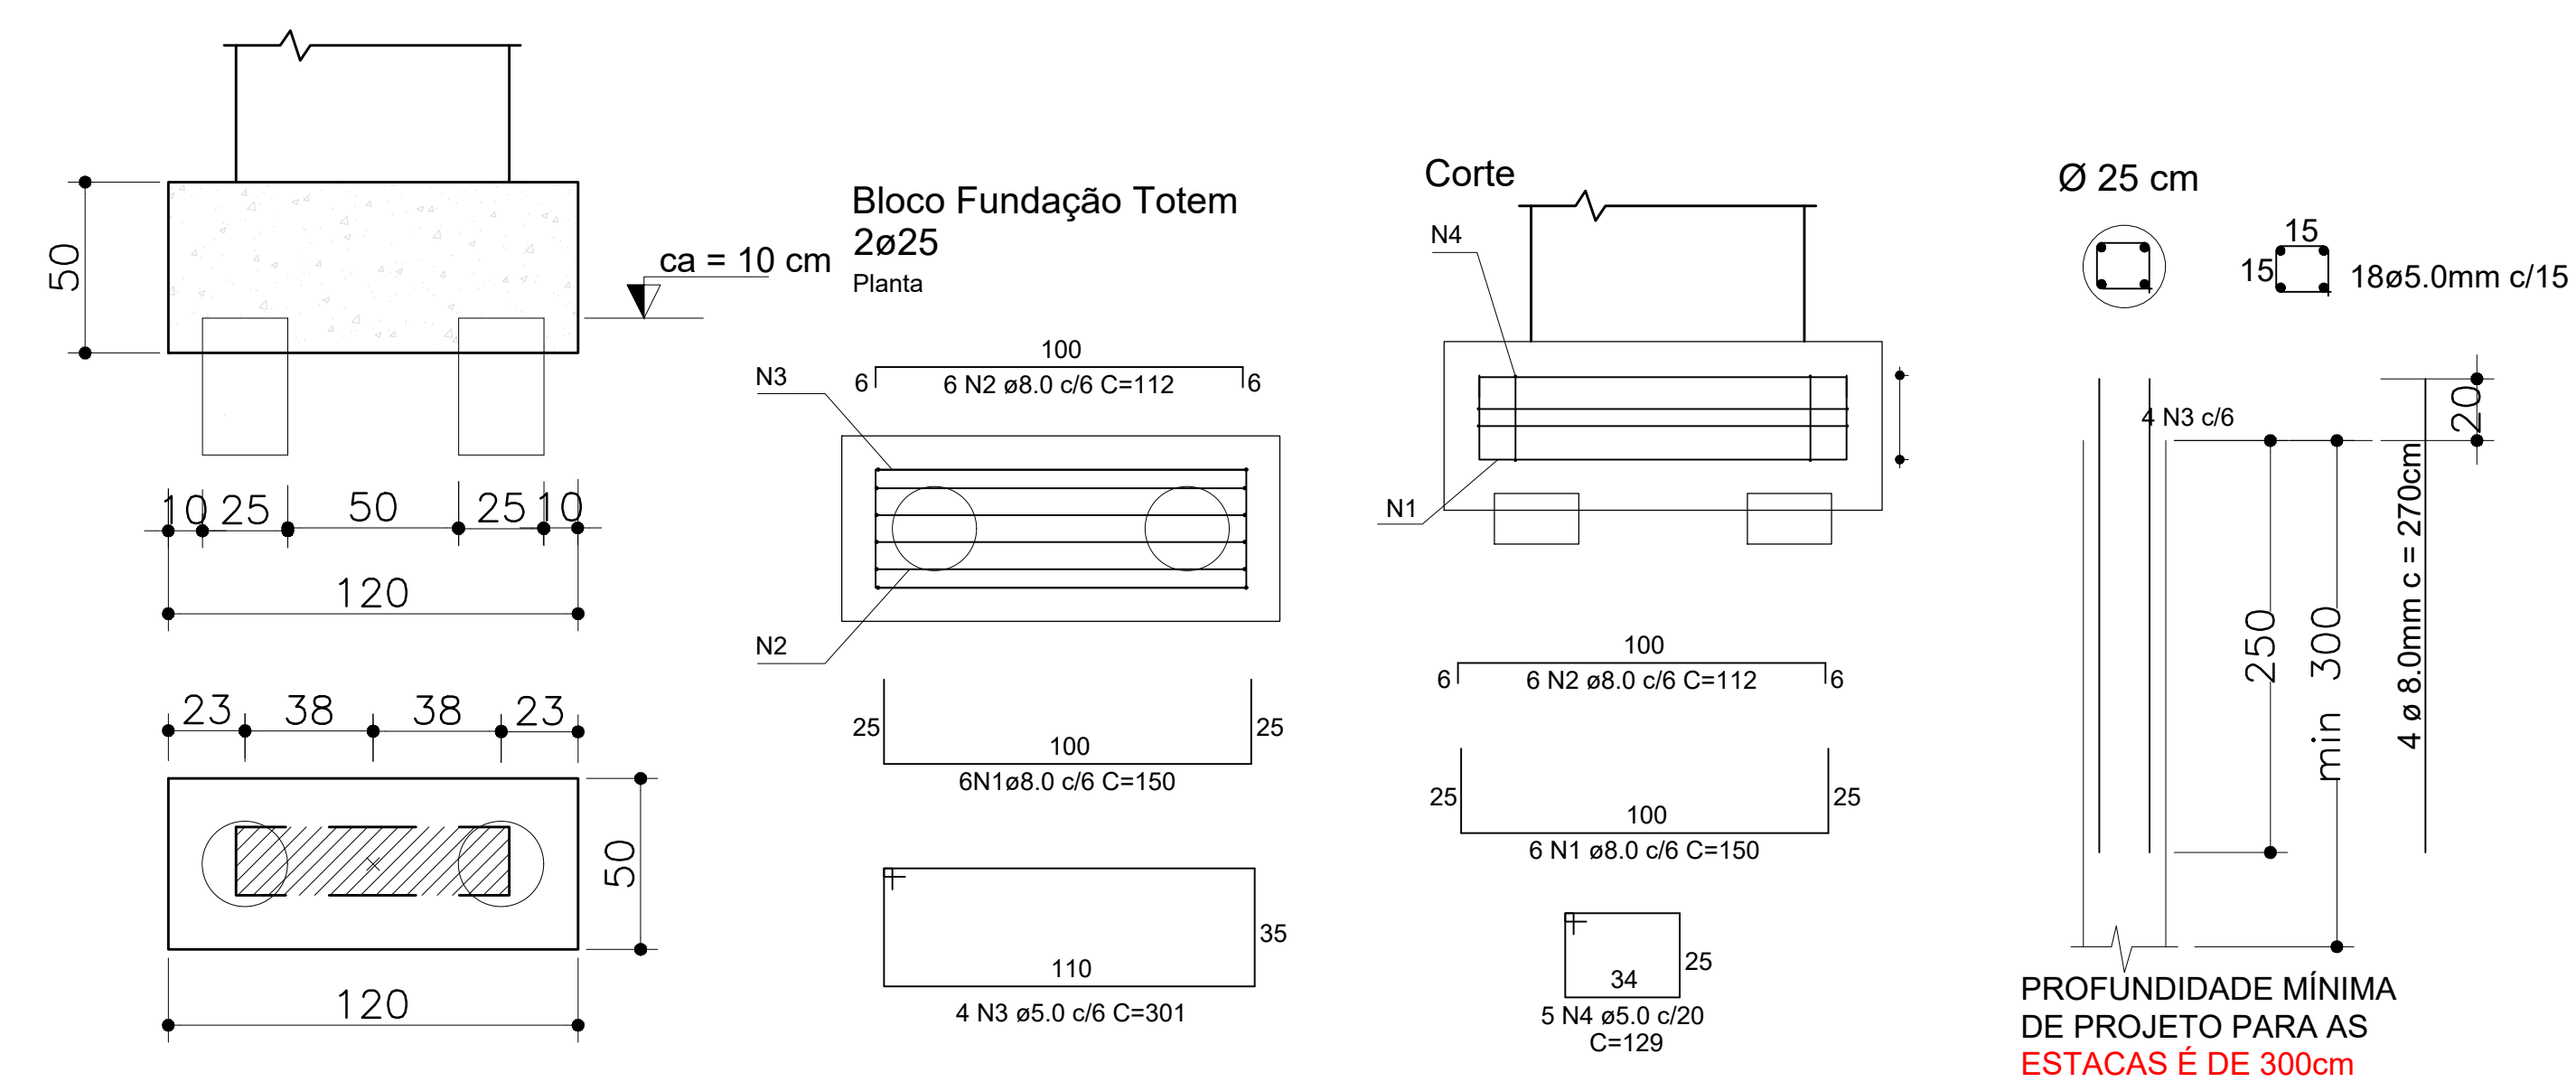


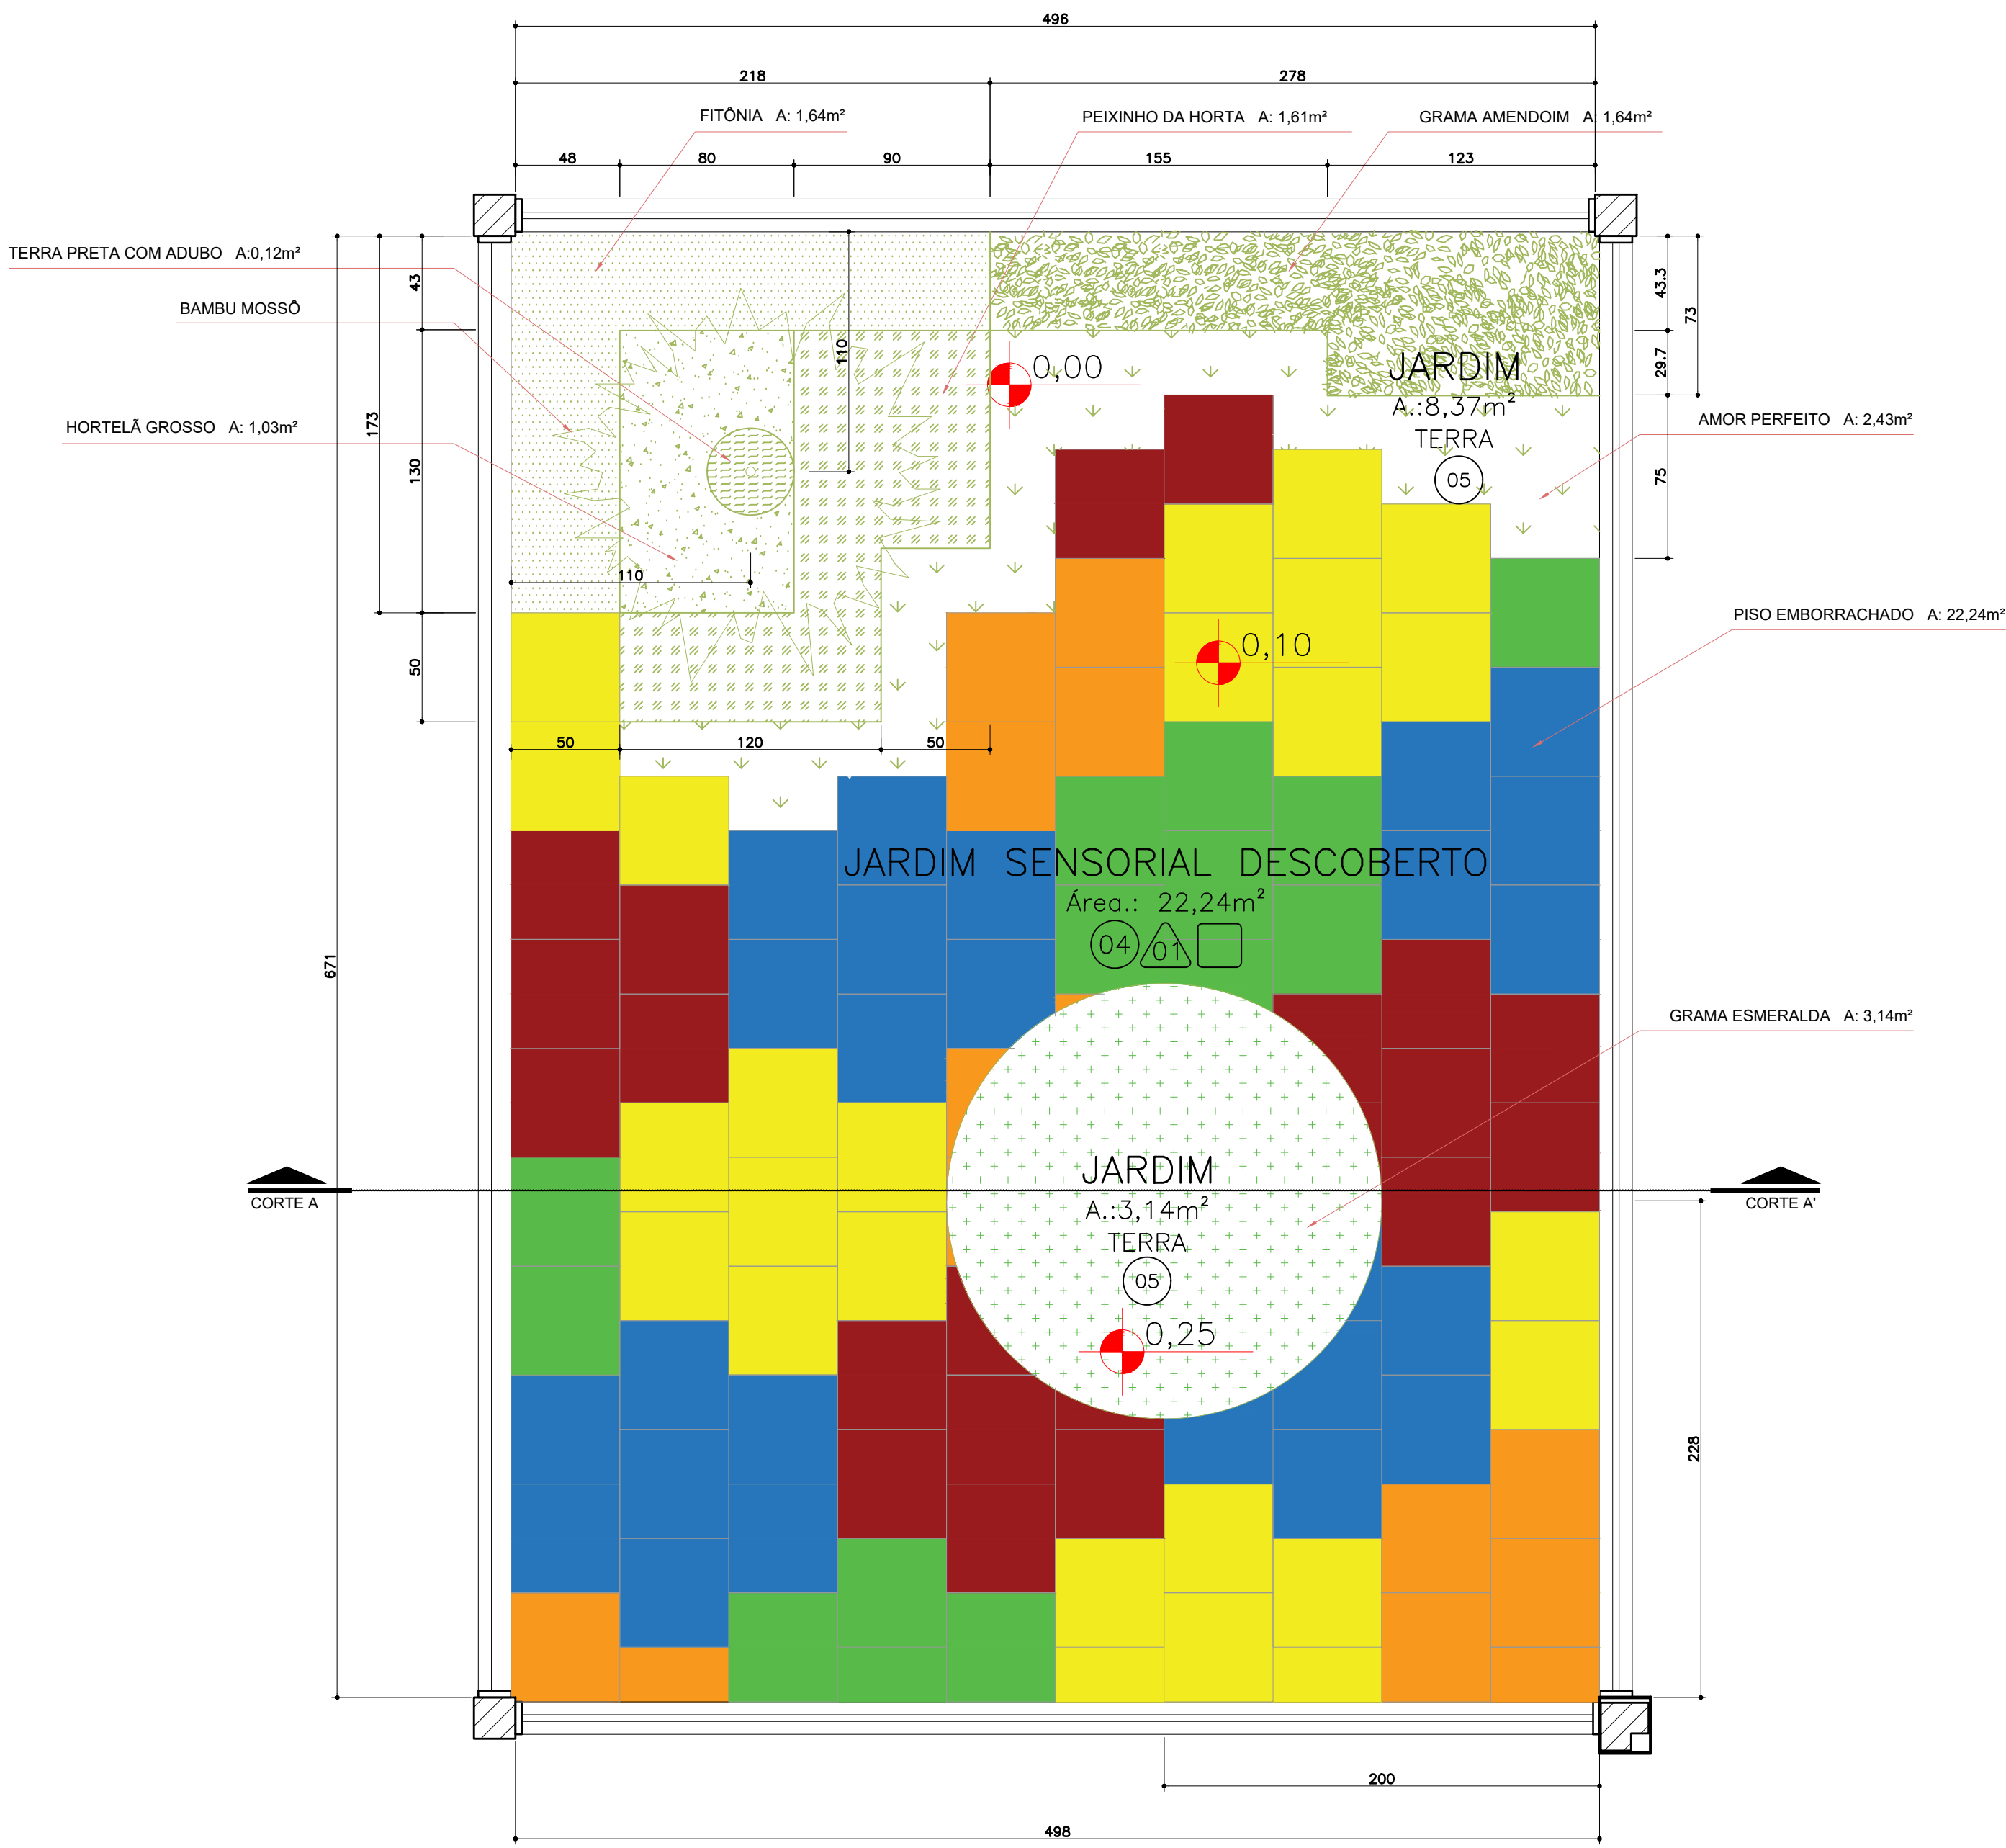

DET. JARDIM SENSORIAL DESCOBERTO
PLANTA BAIXA
ESC 1:25

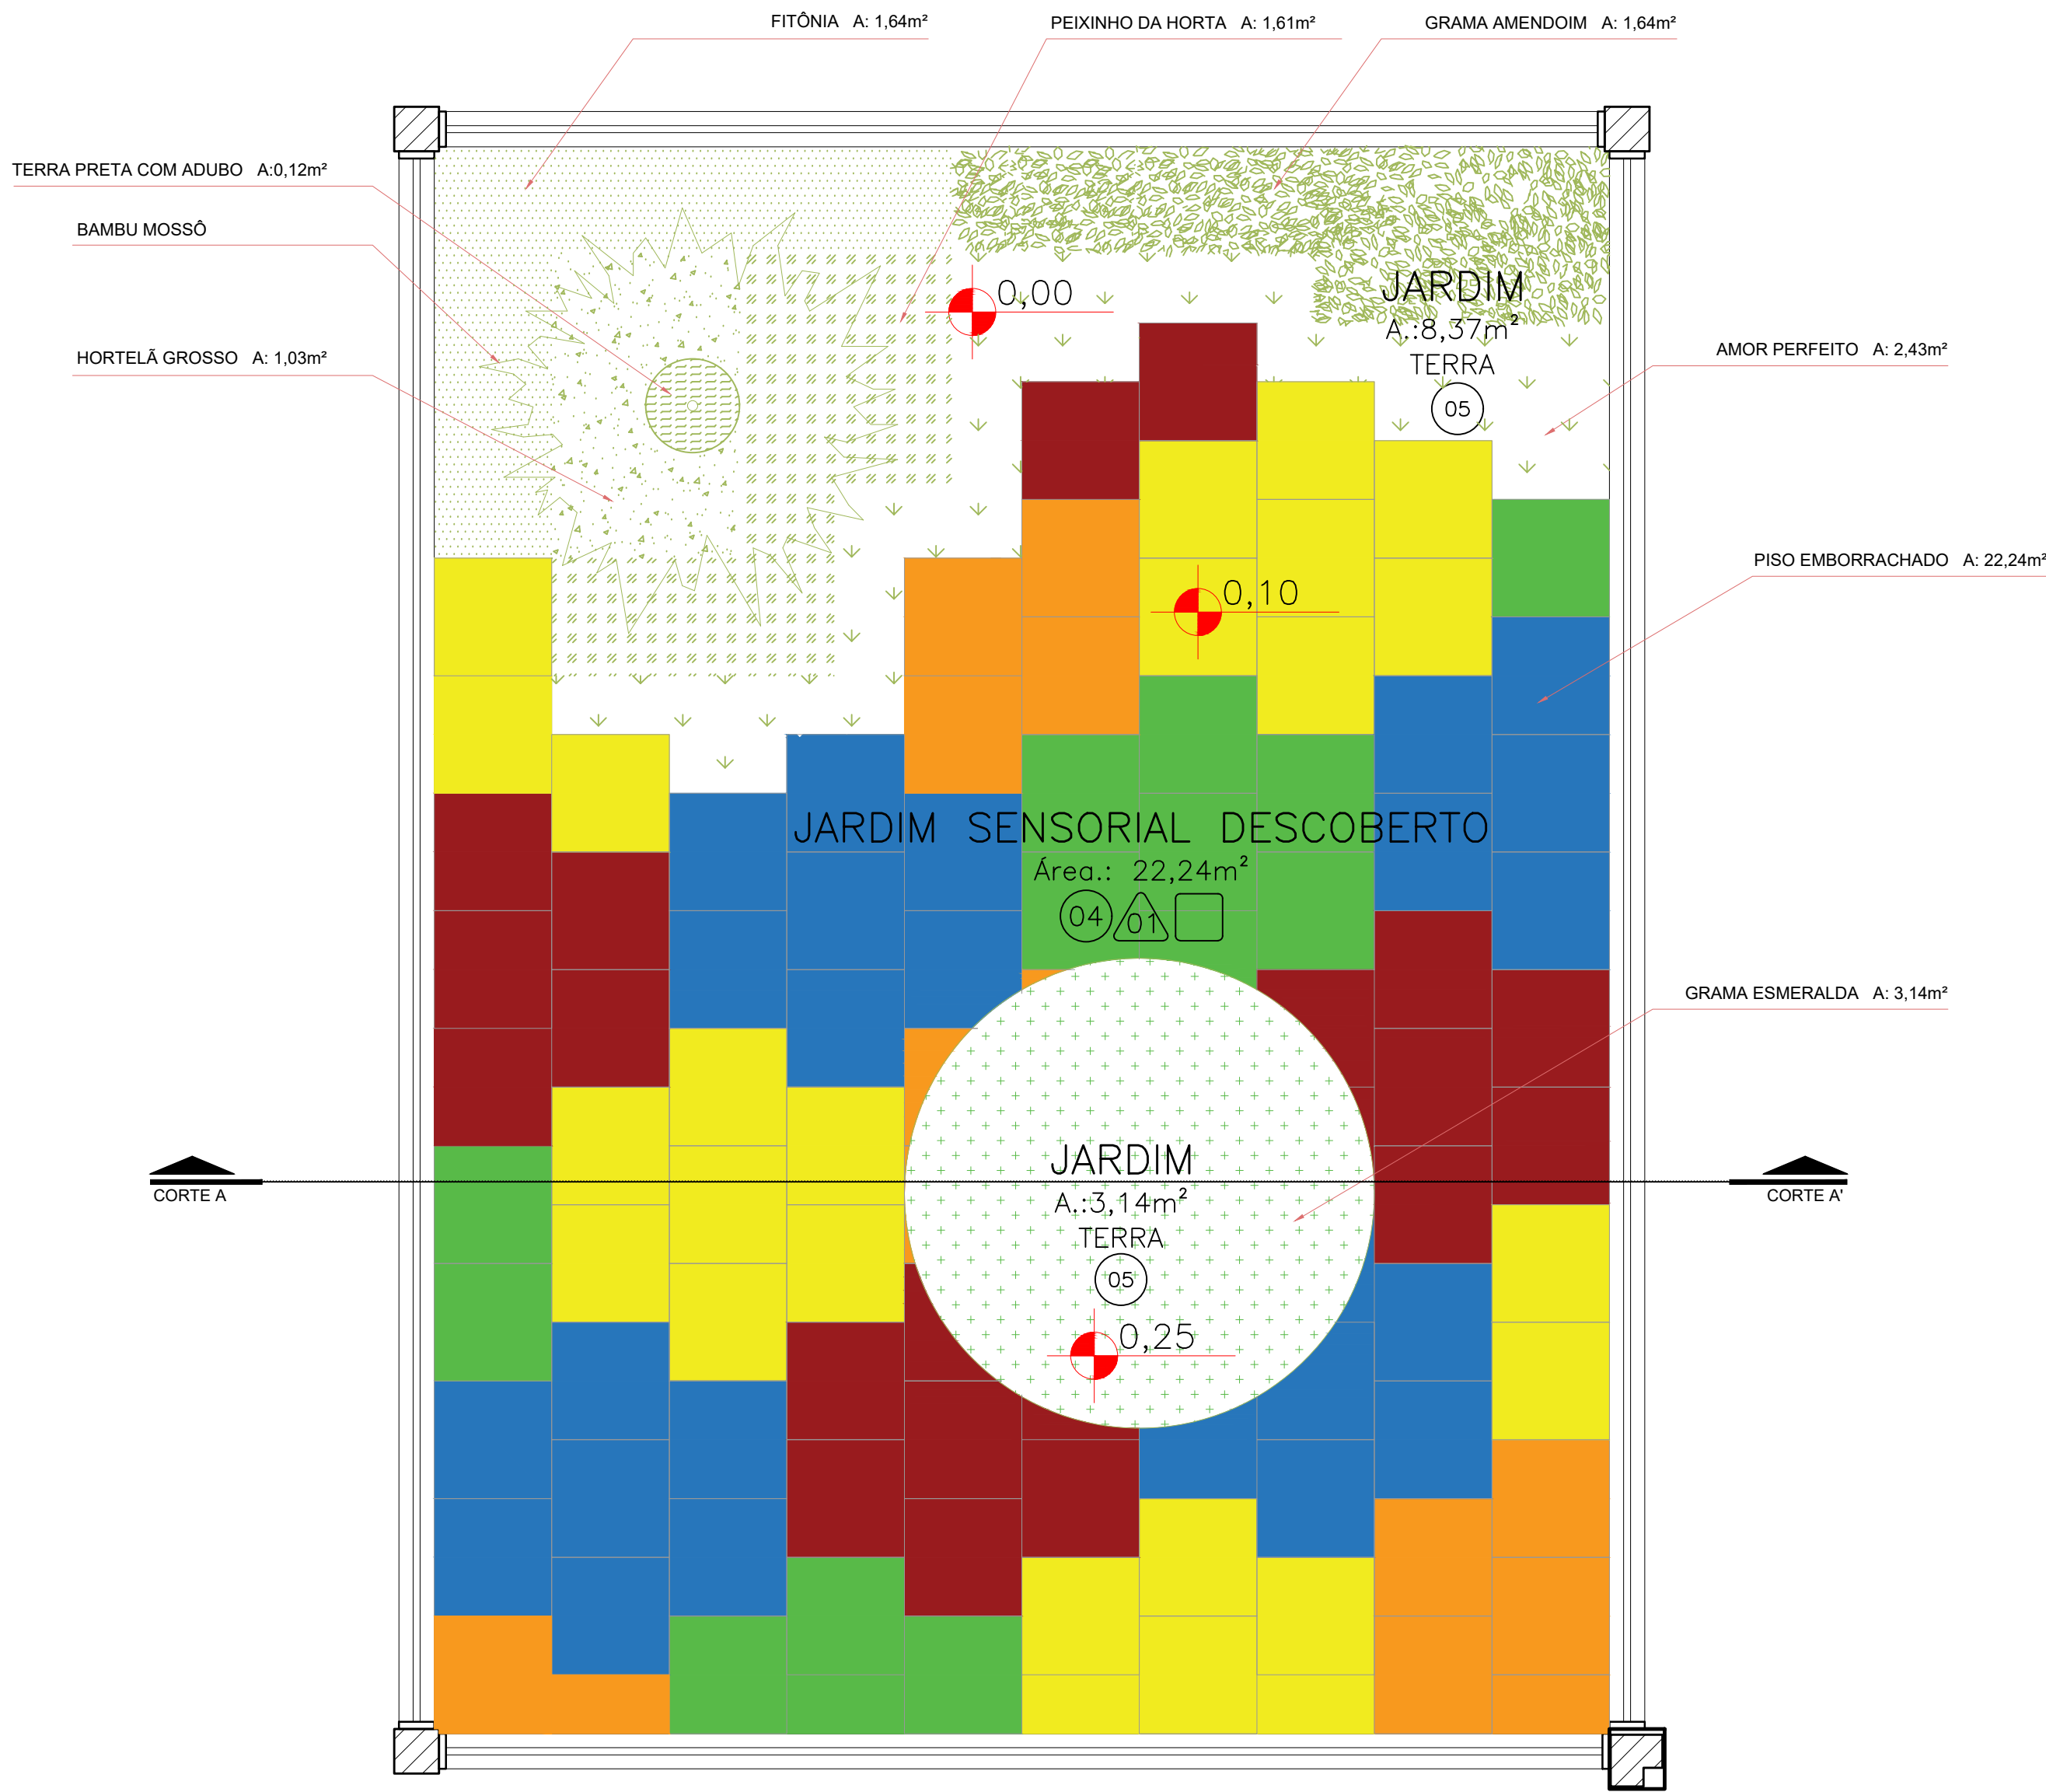


DET. JARDIM SENSORIAL DESCOBERTO
PLANTA BAIXA
ESC 1:25

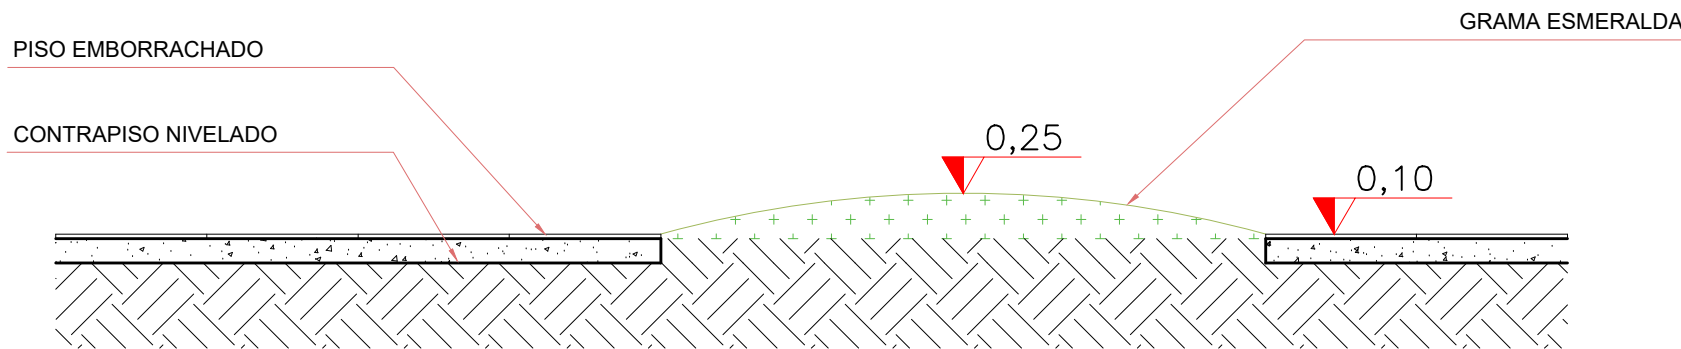

DET. JARDIM SENSORIAL DESCOBERTO
CORTE AA'
ESC 1:25



PISO EMBORRACHADO COLORIDO EM PLACAS 50cmX50cm 15mm NAS CORES AMARELO, AZUL, VERDE, VERMELHO E LARANJA

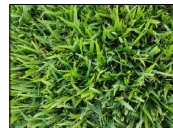

GRAMA ESMERALDA (*Zoysia japonica*)



AMOR PERFEITO (*Viola Tricolor*) – CORES VARIADAS



GRAMA AMENDOIM (*Arachis repens*)



FITÔNIA (*Fittonia albivenis*)




HORTELÃ GROSSO (*Coleus amboinicus*)



PEIXINHO DA HORTA (*Stachys byzantina*)



BAMBU MOSSÔ (*Phyllostachys edulis*)

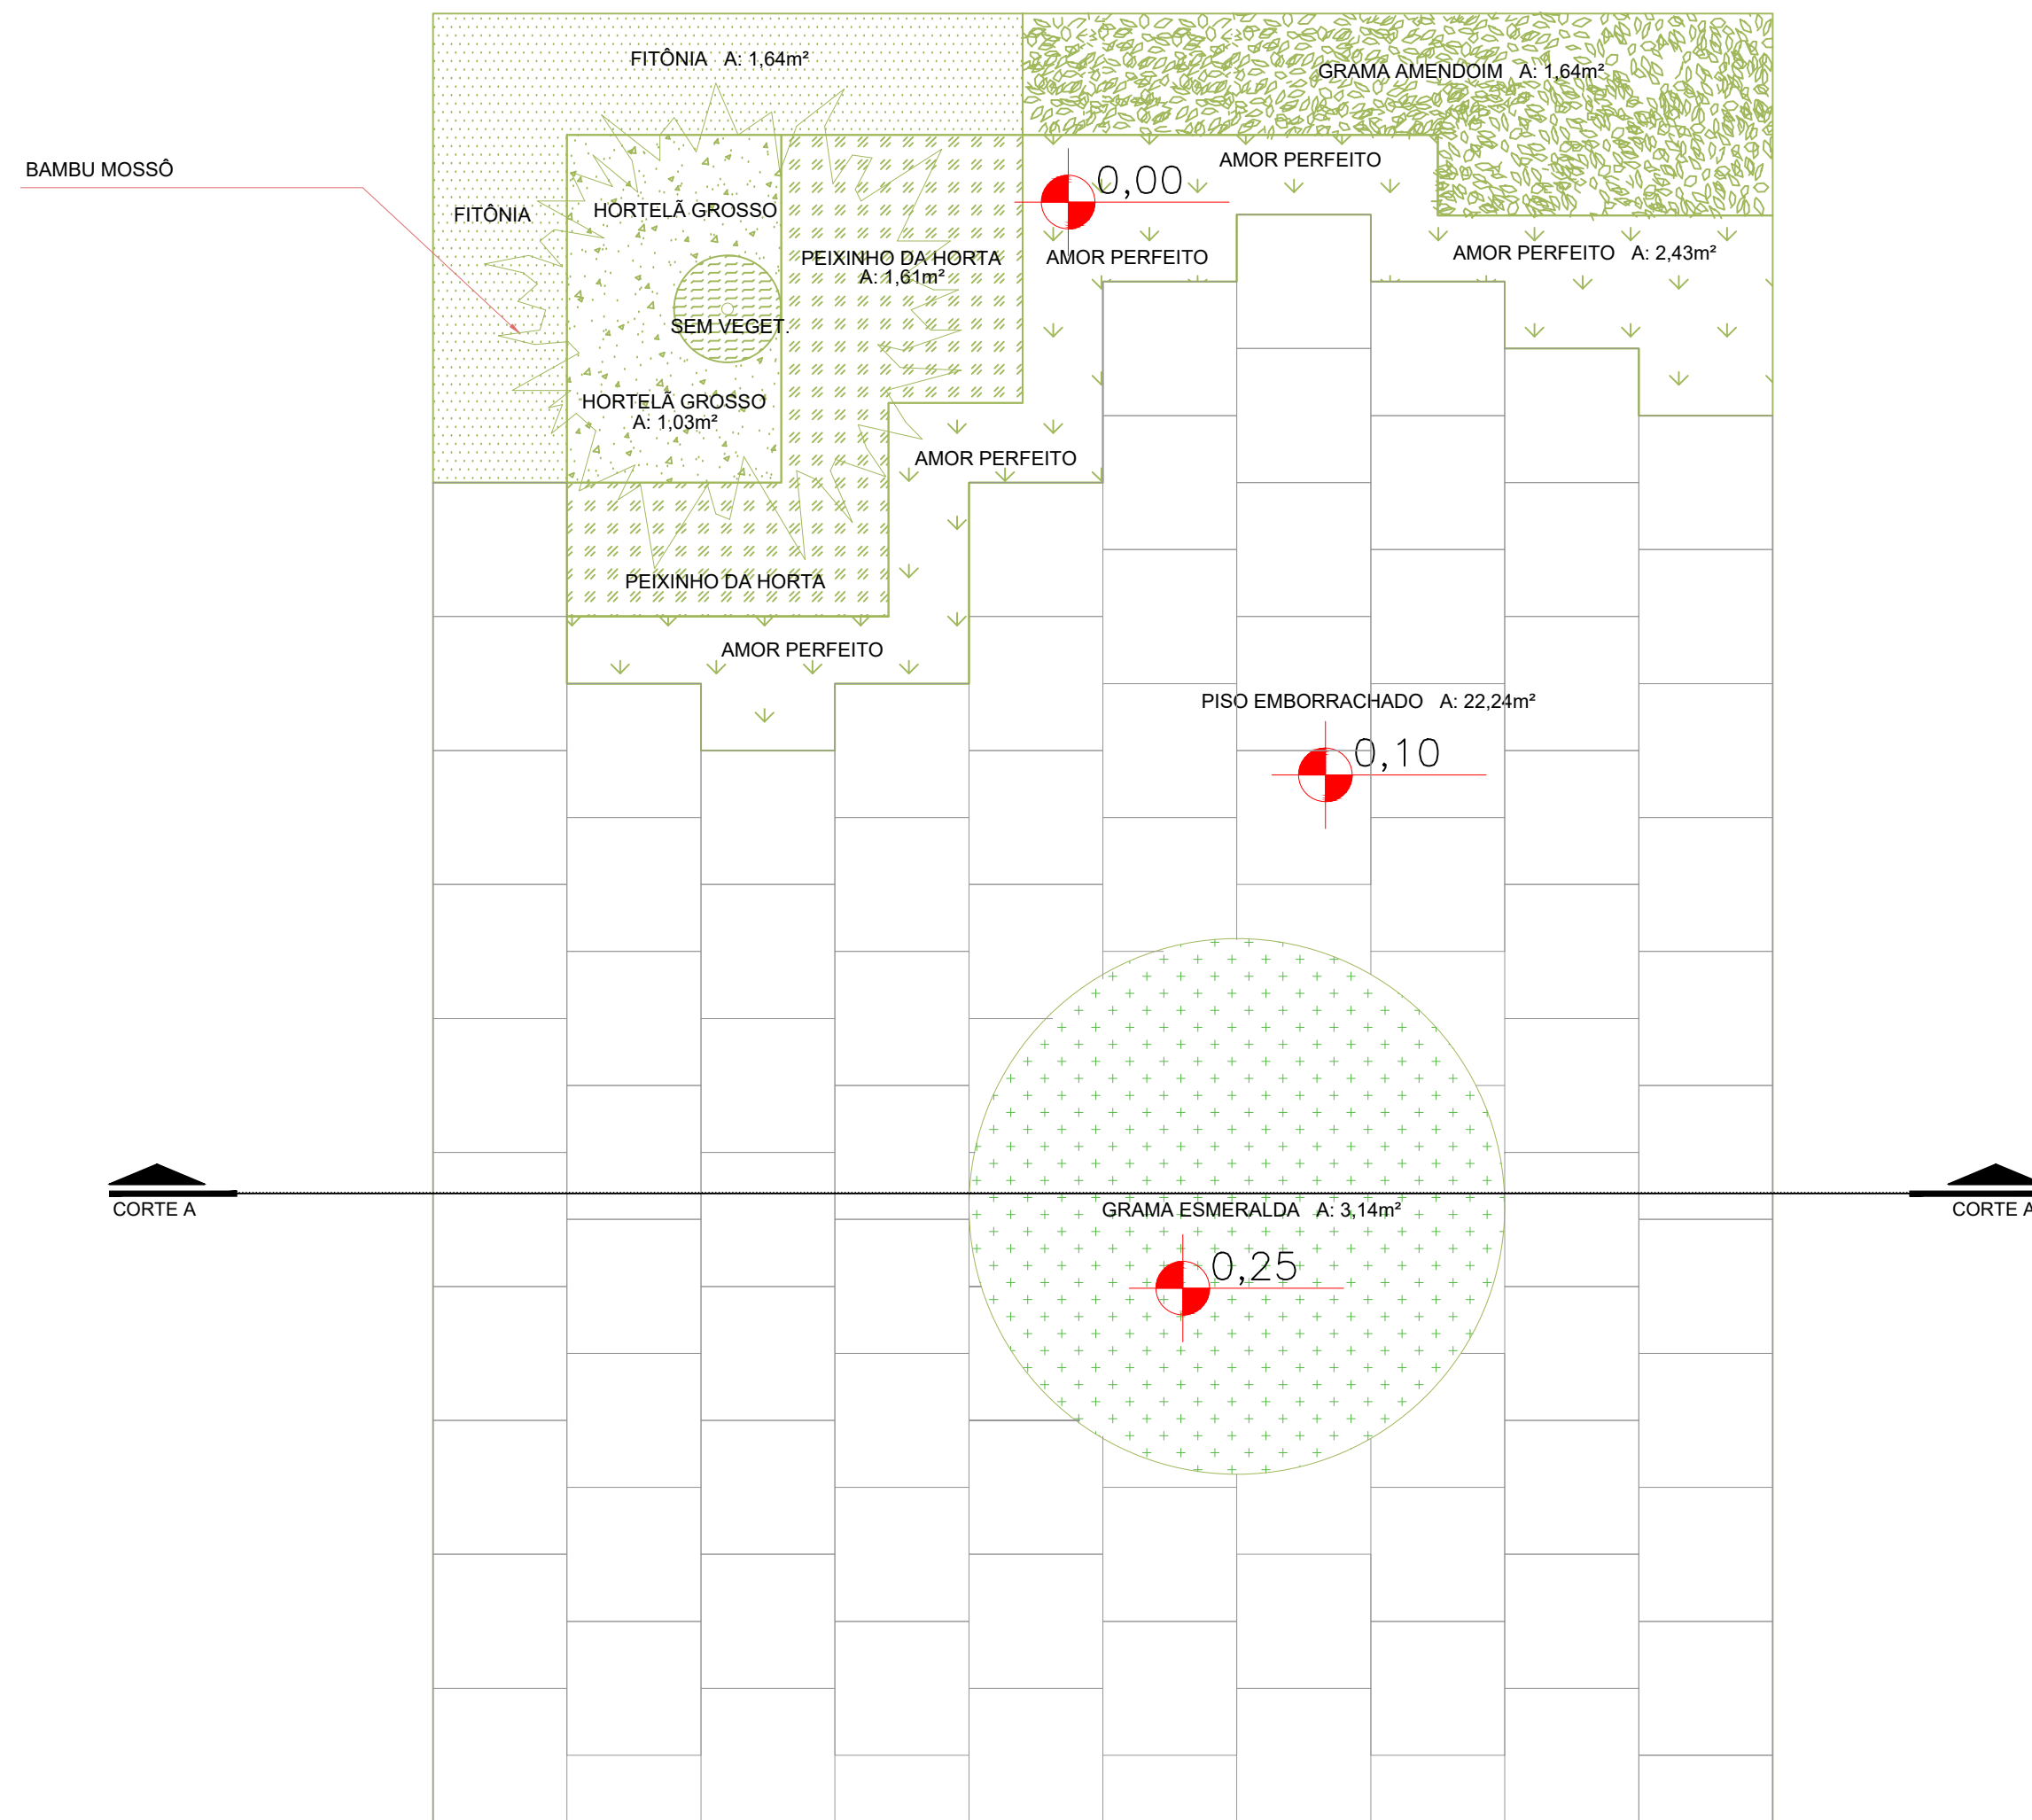

DET. JARDIM SENSORIAL DESCOBERTO

ESC 1:25

ESPECIFICAÇÕES		
JARDIM SENSORIAL DESCOBERTO		
LEGENDA	DESCRIÇÃO	QUANTIDADE
	PISO EMBORRACHADO COLORIDO EM PLACAS 50cmX50cm 15mm NAS CORES AMARELO, AZUL, VERDE, VERMELHO E LARANJA – PADRÃO CONFORME PROJETO, COLADO COM COLA PU BI COMPONENTE SOBRE CONTRAPISO NIVELADO	22,24 M2
	PLANTIO DE GRAMA ESMERALDA (<i>Zoysia japonica</i>) EM PLACAS PREVER UMA CAMADA DE SUBSTRATO E TERRA ADUBADA	3,14 M2
	ÁREA DE PLANTIO DE MUDAS DE AMOR PERFEITO (<i>Viola Tricolor</i>) – CORES VARIADAS – MUDAS A CADA 15cm – PREVER UMA CAMADA DE SUBSTRATO E TERRA ADUBADA	2,43 M2 (APROX. 118 MUDAS)
	ÁREA DE PLANTIO DE GRAMA AMENDOIM (<i>Arachis repens</i>) – MUDAS A CADA 30cm PREVER UMA CAMADA DE SUBSTRATO E TERRA ADUBADA	1,64 M2 (APROX. 51 MUDAS)
	ÁREA DE PLANTIO DE FITÔNIA (<i>Fittonia albivenis</i>) – MUDAS A CADA 20cm PREVER UMA CAMADA DE SUBSTRATO E TERRA ADUBADA	1,64 M2 (APROX. 51 MUDAS)
	ÁREA DE PLANTIO DE MUDAS DE HORTELÃ GROSSO (<i>Coleus amboinicus</i>) – MUDAS A CADA 30cm PREVER UMA CAMADA DE SUBSTRATO E TERRA ADUBADA	1,03 M2 (APROX. 14 MUDAS)
	ÁREA DE PLANTIO DE MUDAS DE PEIXINHO DA HORTA (<i>Stachys byzantina</i>) – MUDAS A CADA 20cm PREVER UMA CAMADA DE SUBSTRATO E TERRA ADUBADA	1,01 M2 (APROX. 45 MUDAS)
	SEMI COBERTURA VEGETAL, SOMENTE SUBSTRATO E TERRA ADUBADA	0,12 M2
	PLANTIO DE MUDA DE BAMBU MOSSÔ (<i>Phyllostachys edulis</i>)	01 MUDA
OBS.: ONDE HOUVER PLANTIO DE MUDAS VEGETAIS, PREVER UMA CAMADA DE SUBSTRATO E TERRA ADUBADA		11,81 M2 OU 1,61 M3

OBSERVAÇÃO:
O PROJETO APRESENTADO REFINA-SE A EDIFICAÇÃO DO PROGRAMA INFÂNCIA FELIZ PARANÁ. CRIE-SE PROJETO DE AUTORIA E RESPONSABILIDADE DAS ARQUITETAS ADRIANA GARCIA CAU A43.023-0 E ISaura MARQUES DE SOUZA CAU A30.895-2, CRIE-SE O PROJETO INFÂNCIA FELIZ PARANÁ E A AVALIAÇÃO DE IMPACTO AMBIENTAL XXXXXXXX APENAS A RESPONSABILIDADE SOBRE A IMPLANTAÇÃO DO PROJETO INFÂNCIA FELIZ PARANÁ.


		GOVERNO DO ESTADO DO PARANÁ SECRETARIA DO DESENVOLVIMENTO SOCIAL E FAMÍLIA PROGRAMA INFÂNCIA FELIZ NÚCLEO TÉCNICO DE ARQUITETURA	
PROPRIETÁRIO: SECRETARIA DO DESENVOLVIMENTO SOCIAL E FAMÍLIA	MUNICÍPIO: ESTADO DO PARANÁ	PROJETO: ARQUITETÔNICO	
OBJETO: PROJETO PADRÃO DE OBRAS	ÁREA EDIFICADA: 498,80m²	TIPO: CONSTRUÇÃO	
LOCAL: RUA XXXXXXXX, 000, BAIRRO	AUTORES DO PROJETO PADRÃO REGISTRO PROF: ARQ. ADRIANA GARCIA CAU A43.023-0 ARQ. ISaura MARQUES DE SOUZA CAU A30.895-2	REFERÊNCIA: DETALHAMENTOS DE IMPLANTAÇÃO	
LOGO PREFEITURA: CNPJ 00.000.000/0001-90	PREFEITURA EMPRESA XXXXXXXXXX CNPJ 00.000.000/0001-90	DESENHO: JANUÁRIO 2023	ARQ. ADRIANA
AUTOR DO PROJETO DE IMPLANTAÇÃO REGISTRO PROF: ARQ. ENG. XXXXXXXX CAUGREIA 00000	ESCALA DO DESENHO: ARQUITETO	INDICAÇÃO: Corte 24, 25, 26, 1000	ARQ. ADRIANA




S/ ESCALA




ARQ
19 20

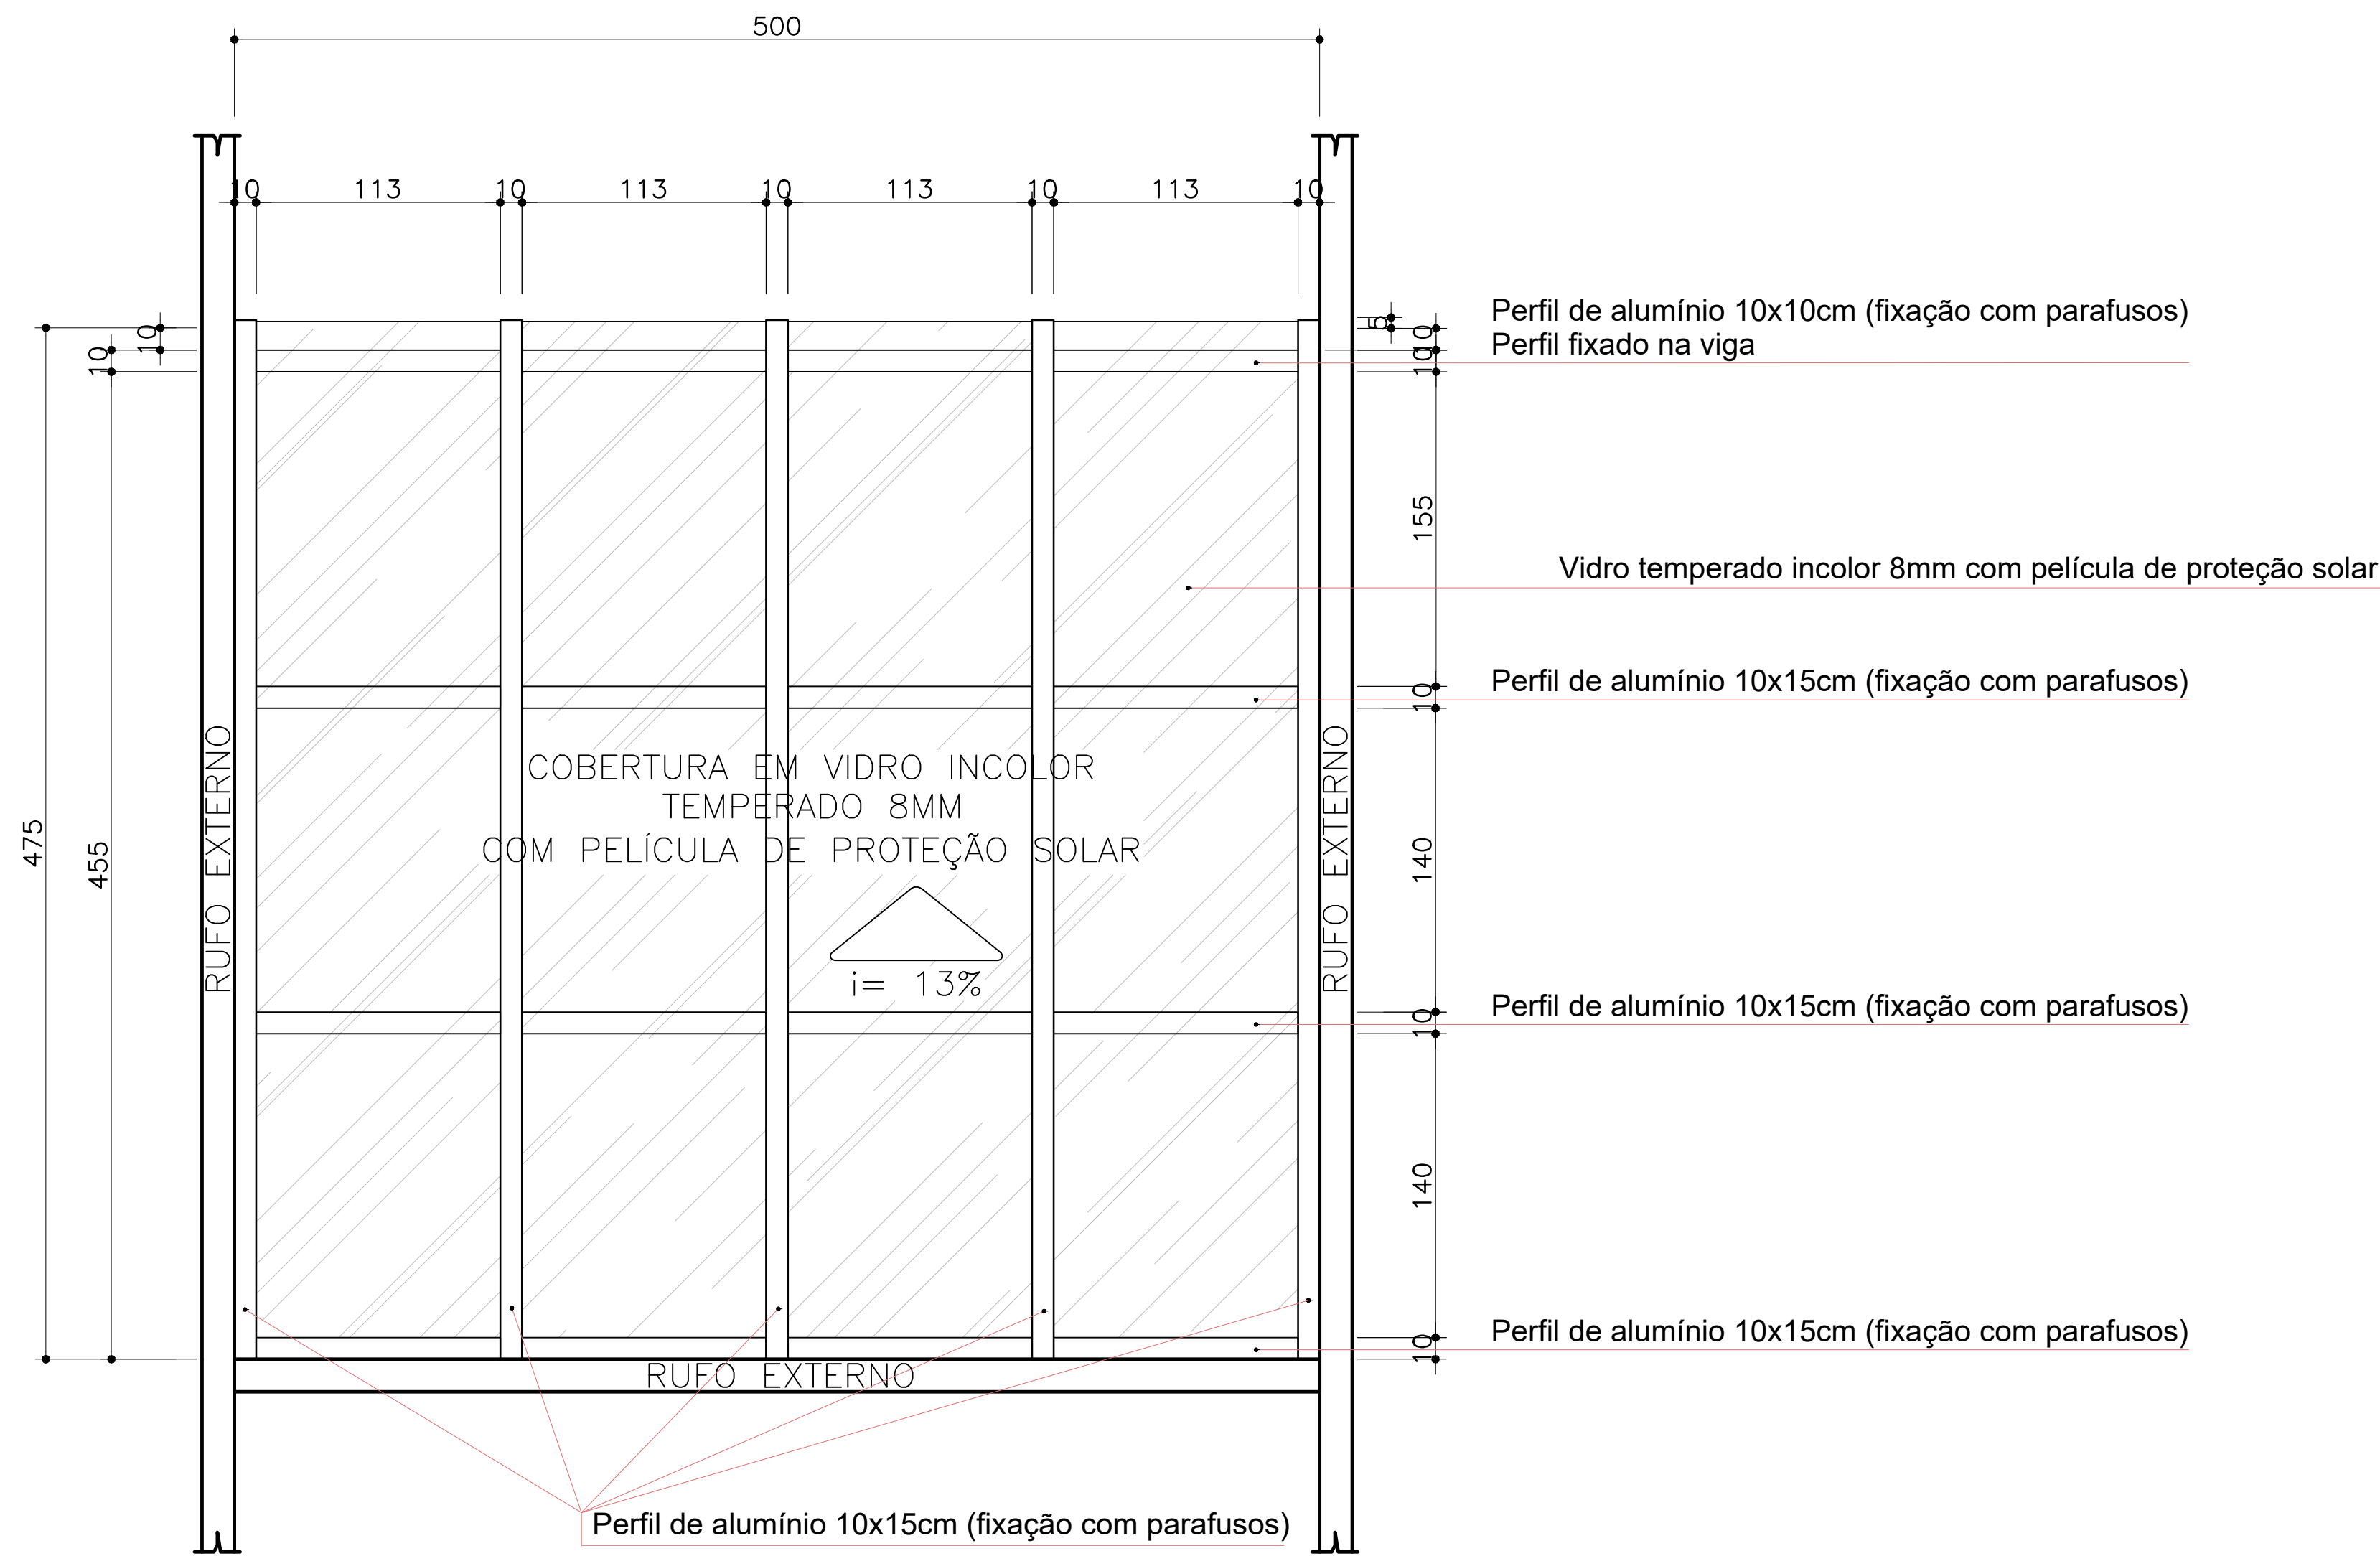


DET. COBERTURA DE ALUMÍNIO COM VIDRO
PLANTA BAIXA

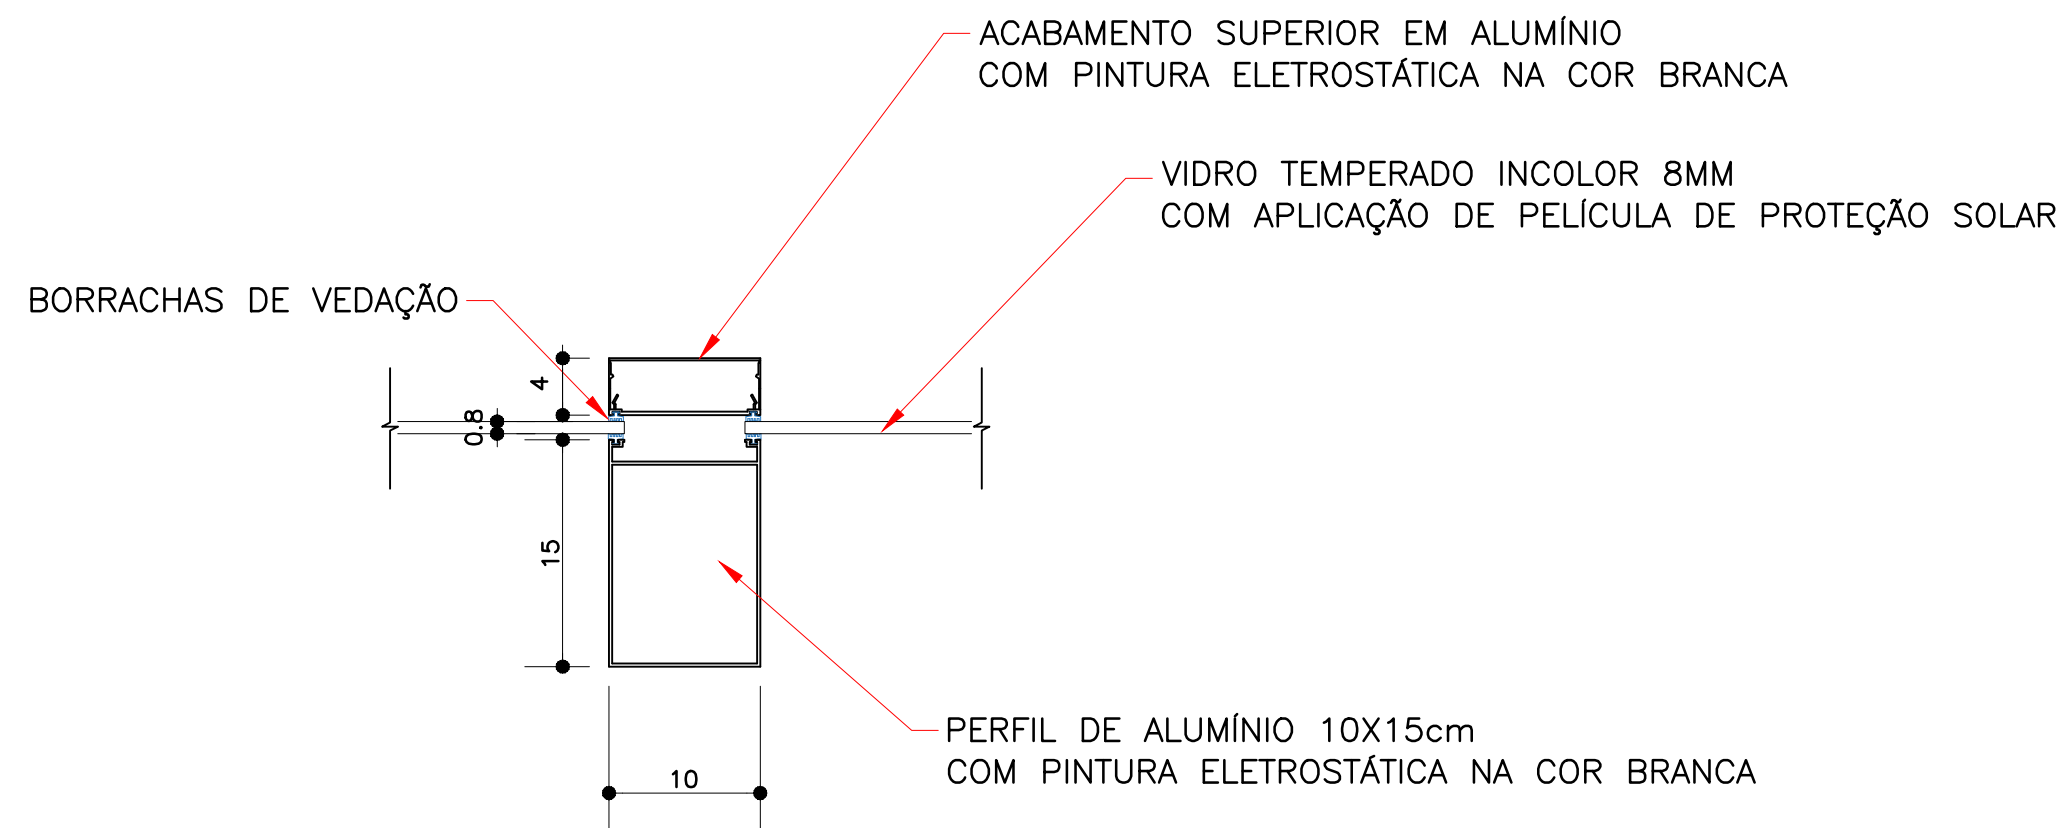


COBERTURA DE ALUMÍNIO COM VIDRO
DET. 01

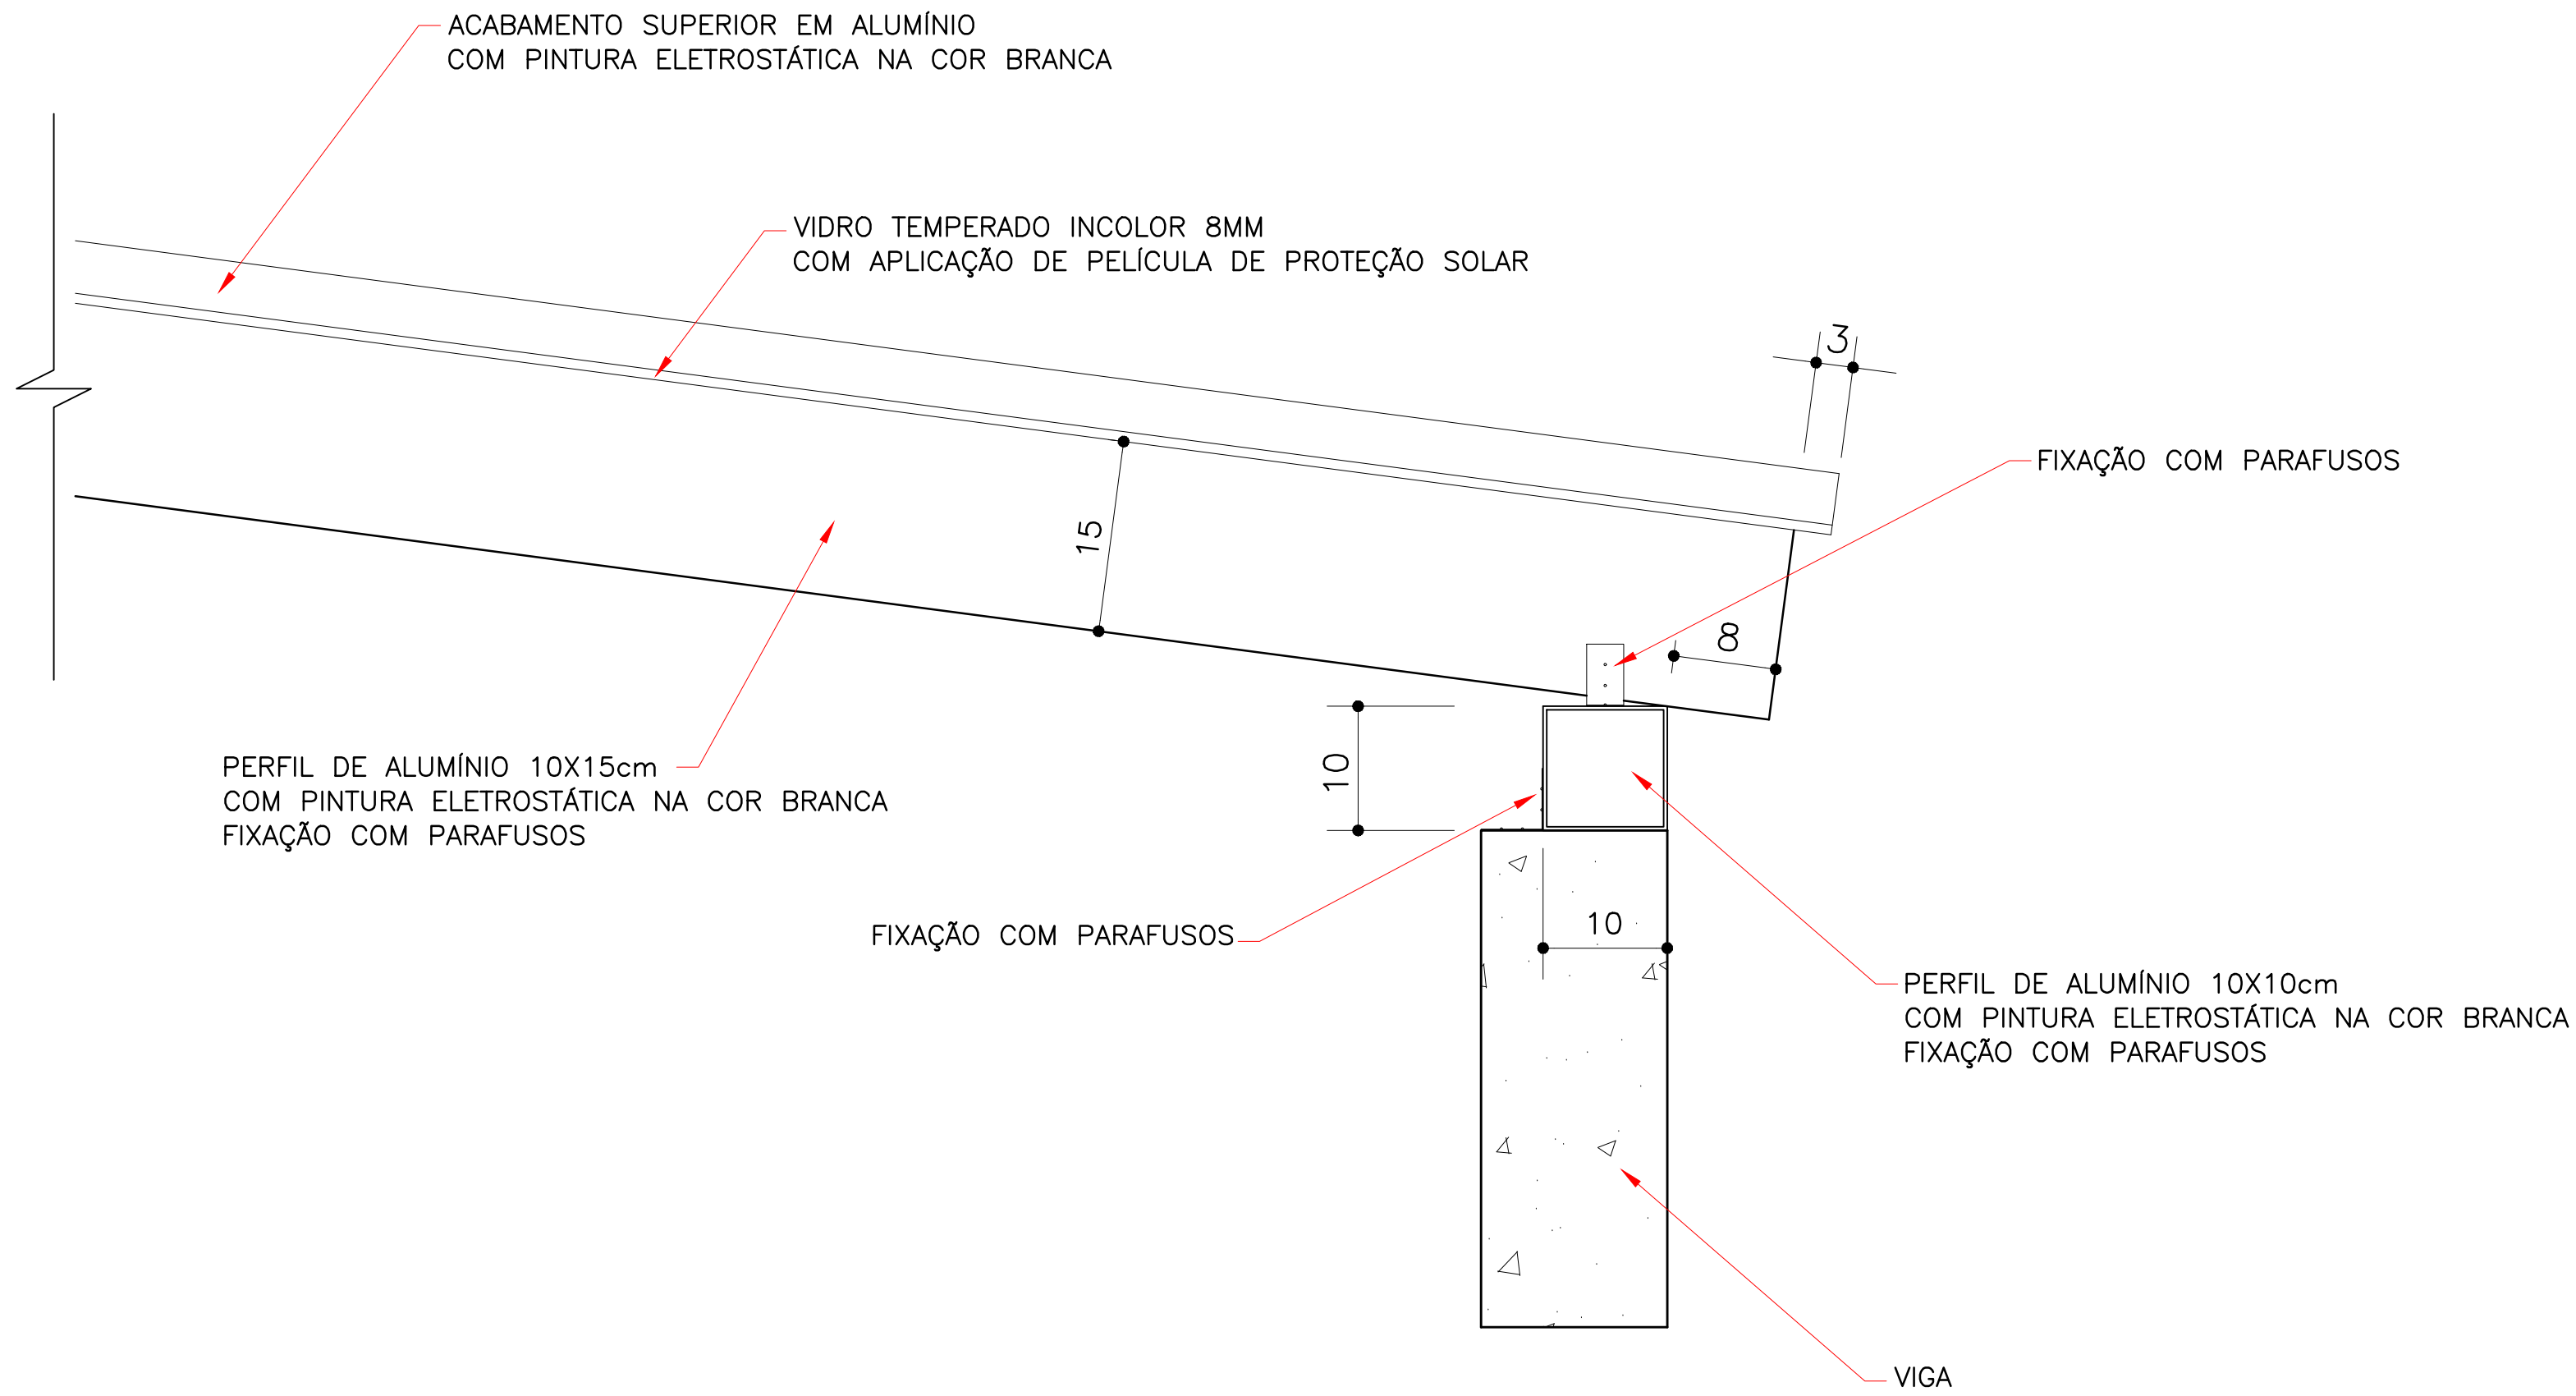


COBERTURA DE ALUMÍNIO COM VIDRO
DET. 03

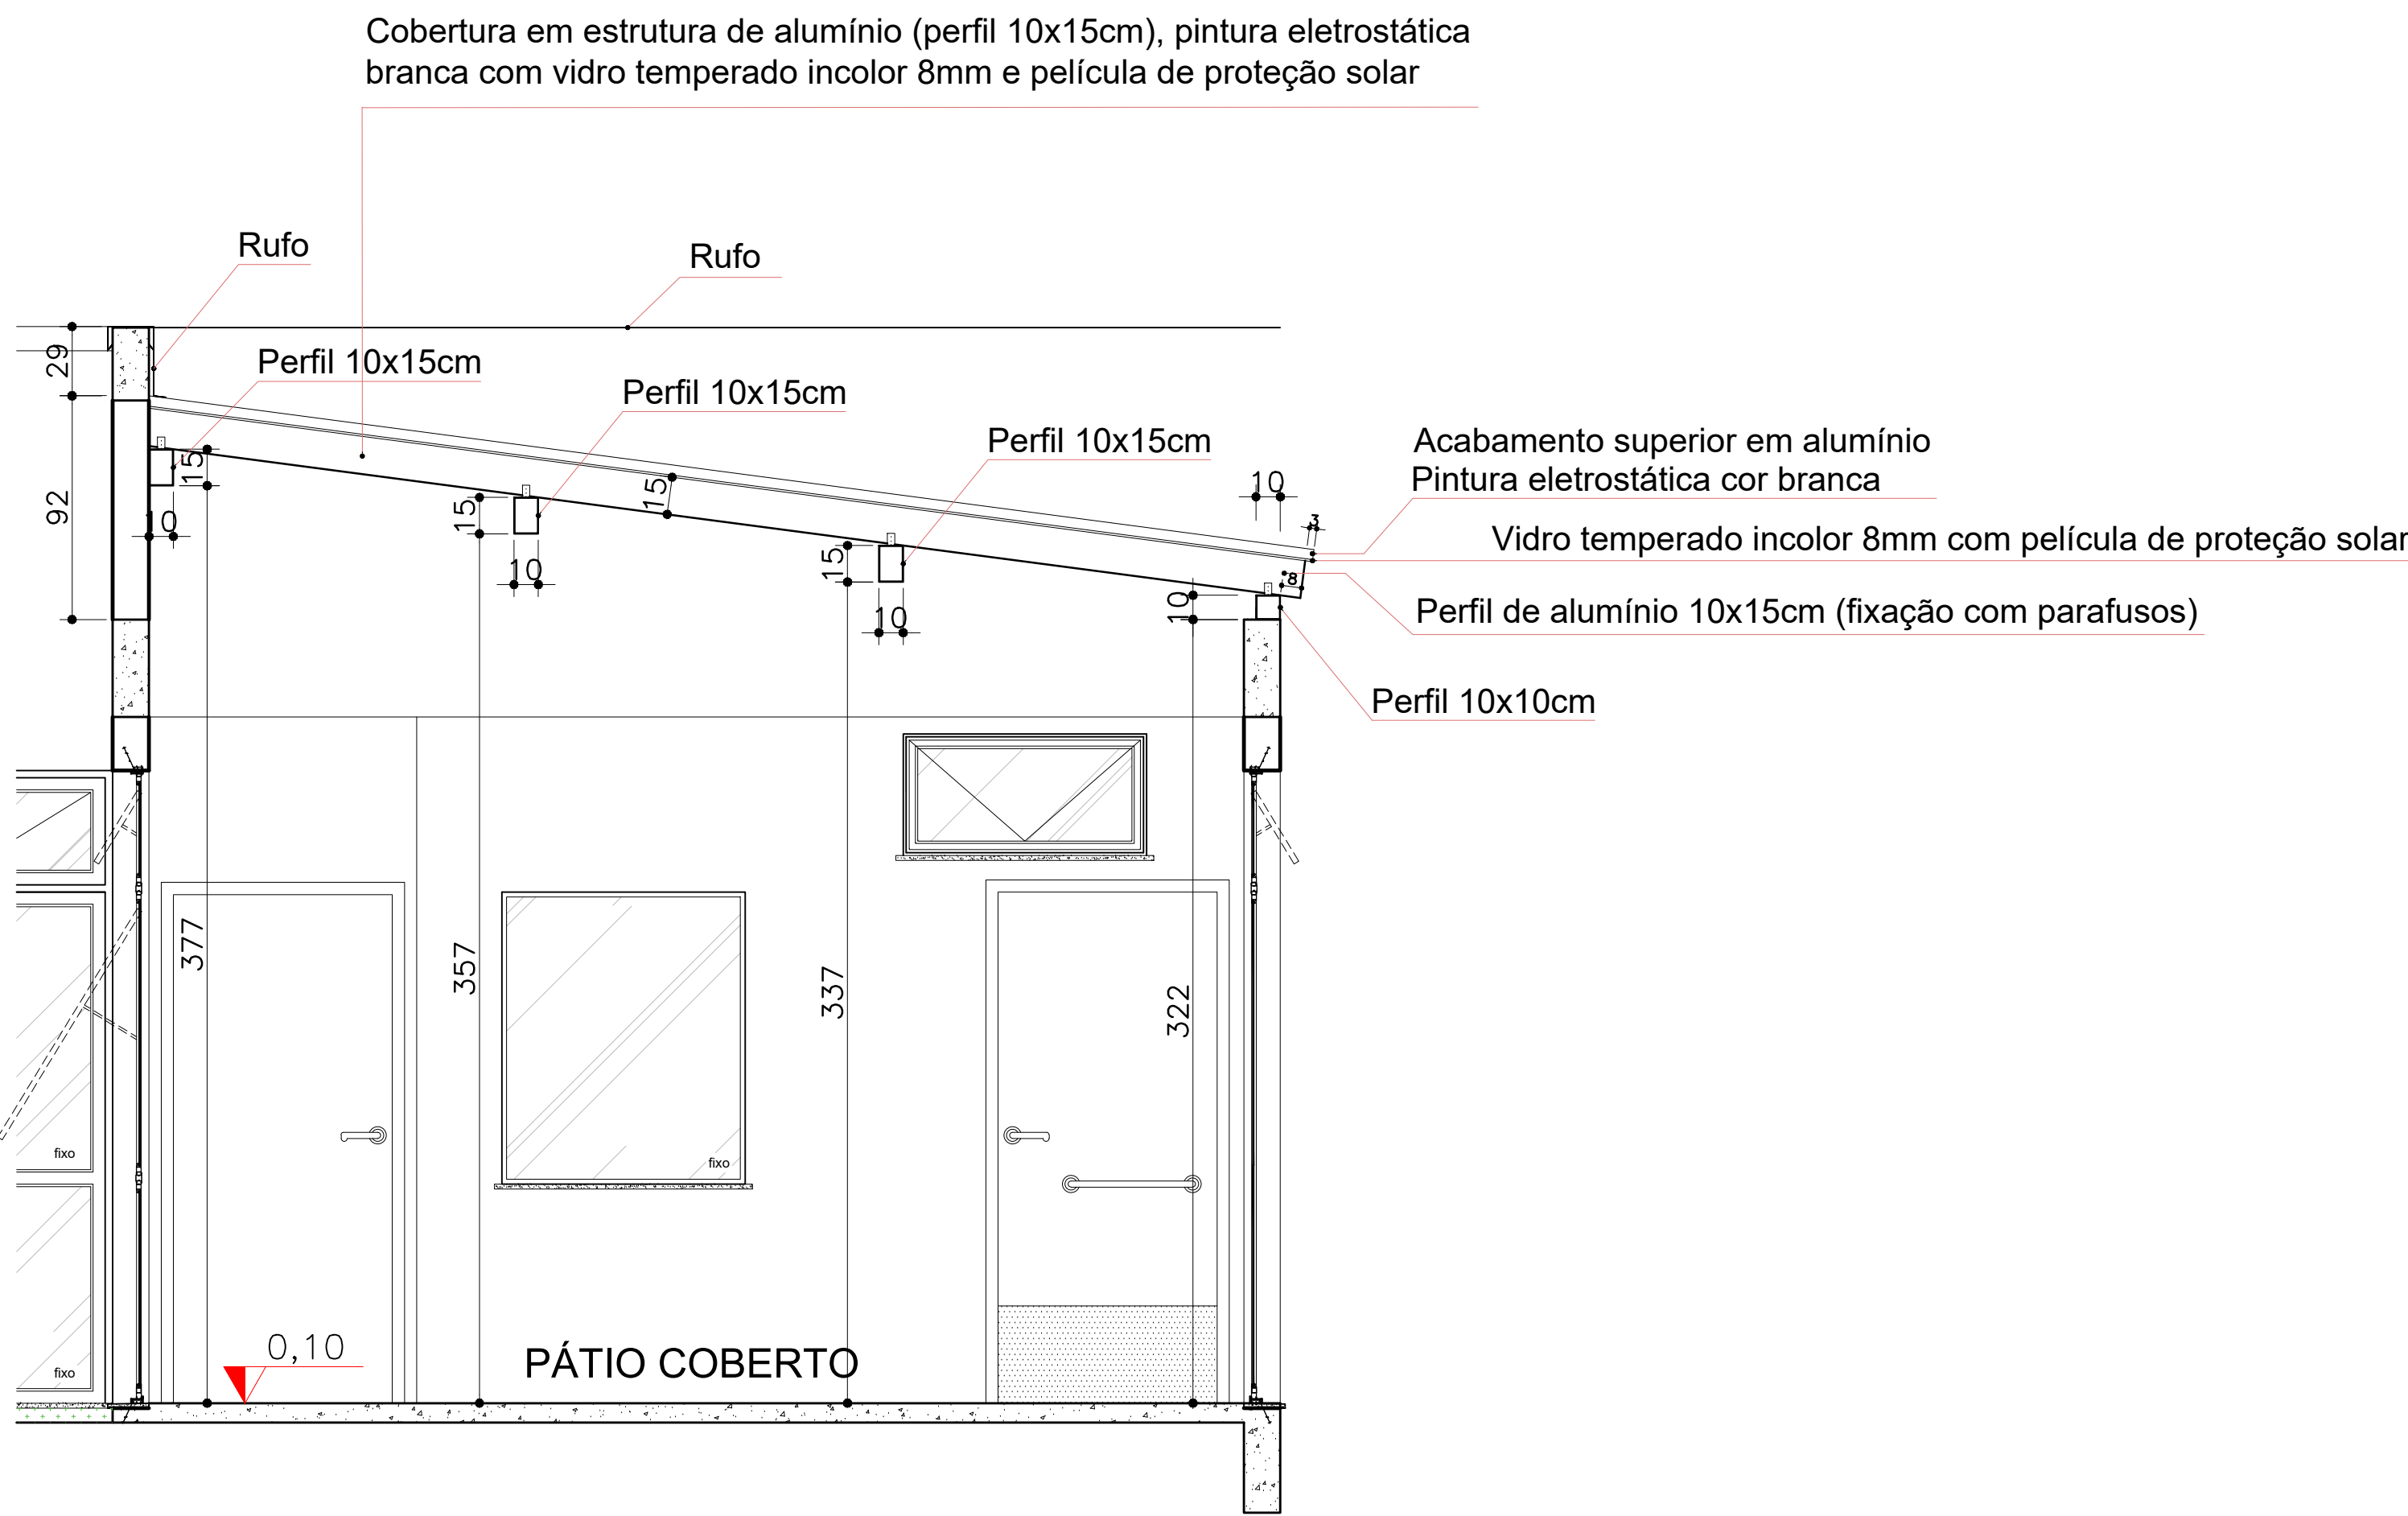

DET. COBERTURA DE ALUMÍNIO COM VIDRO
CORTE CC'

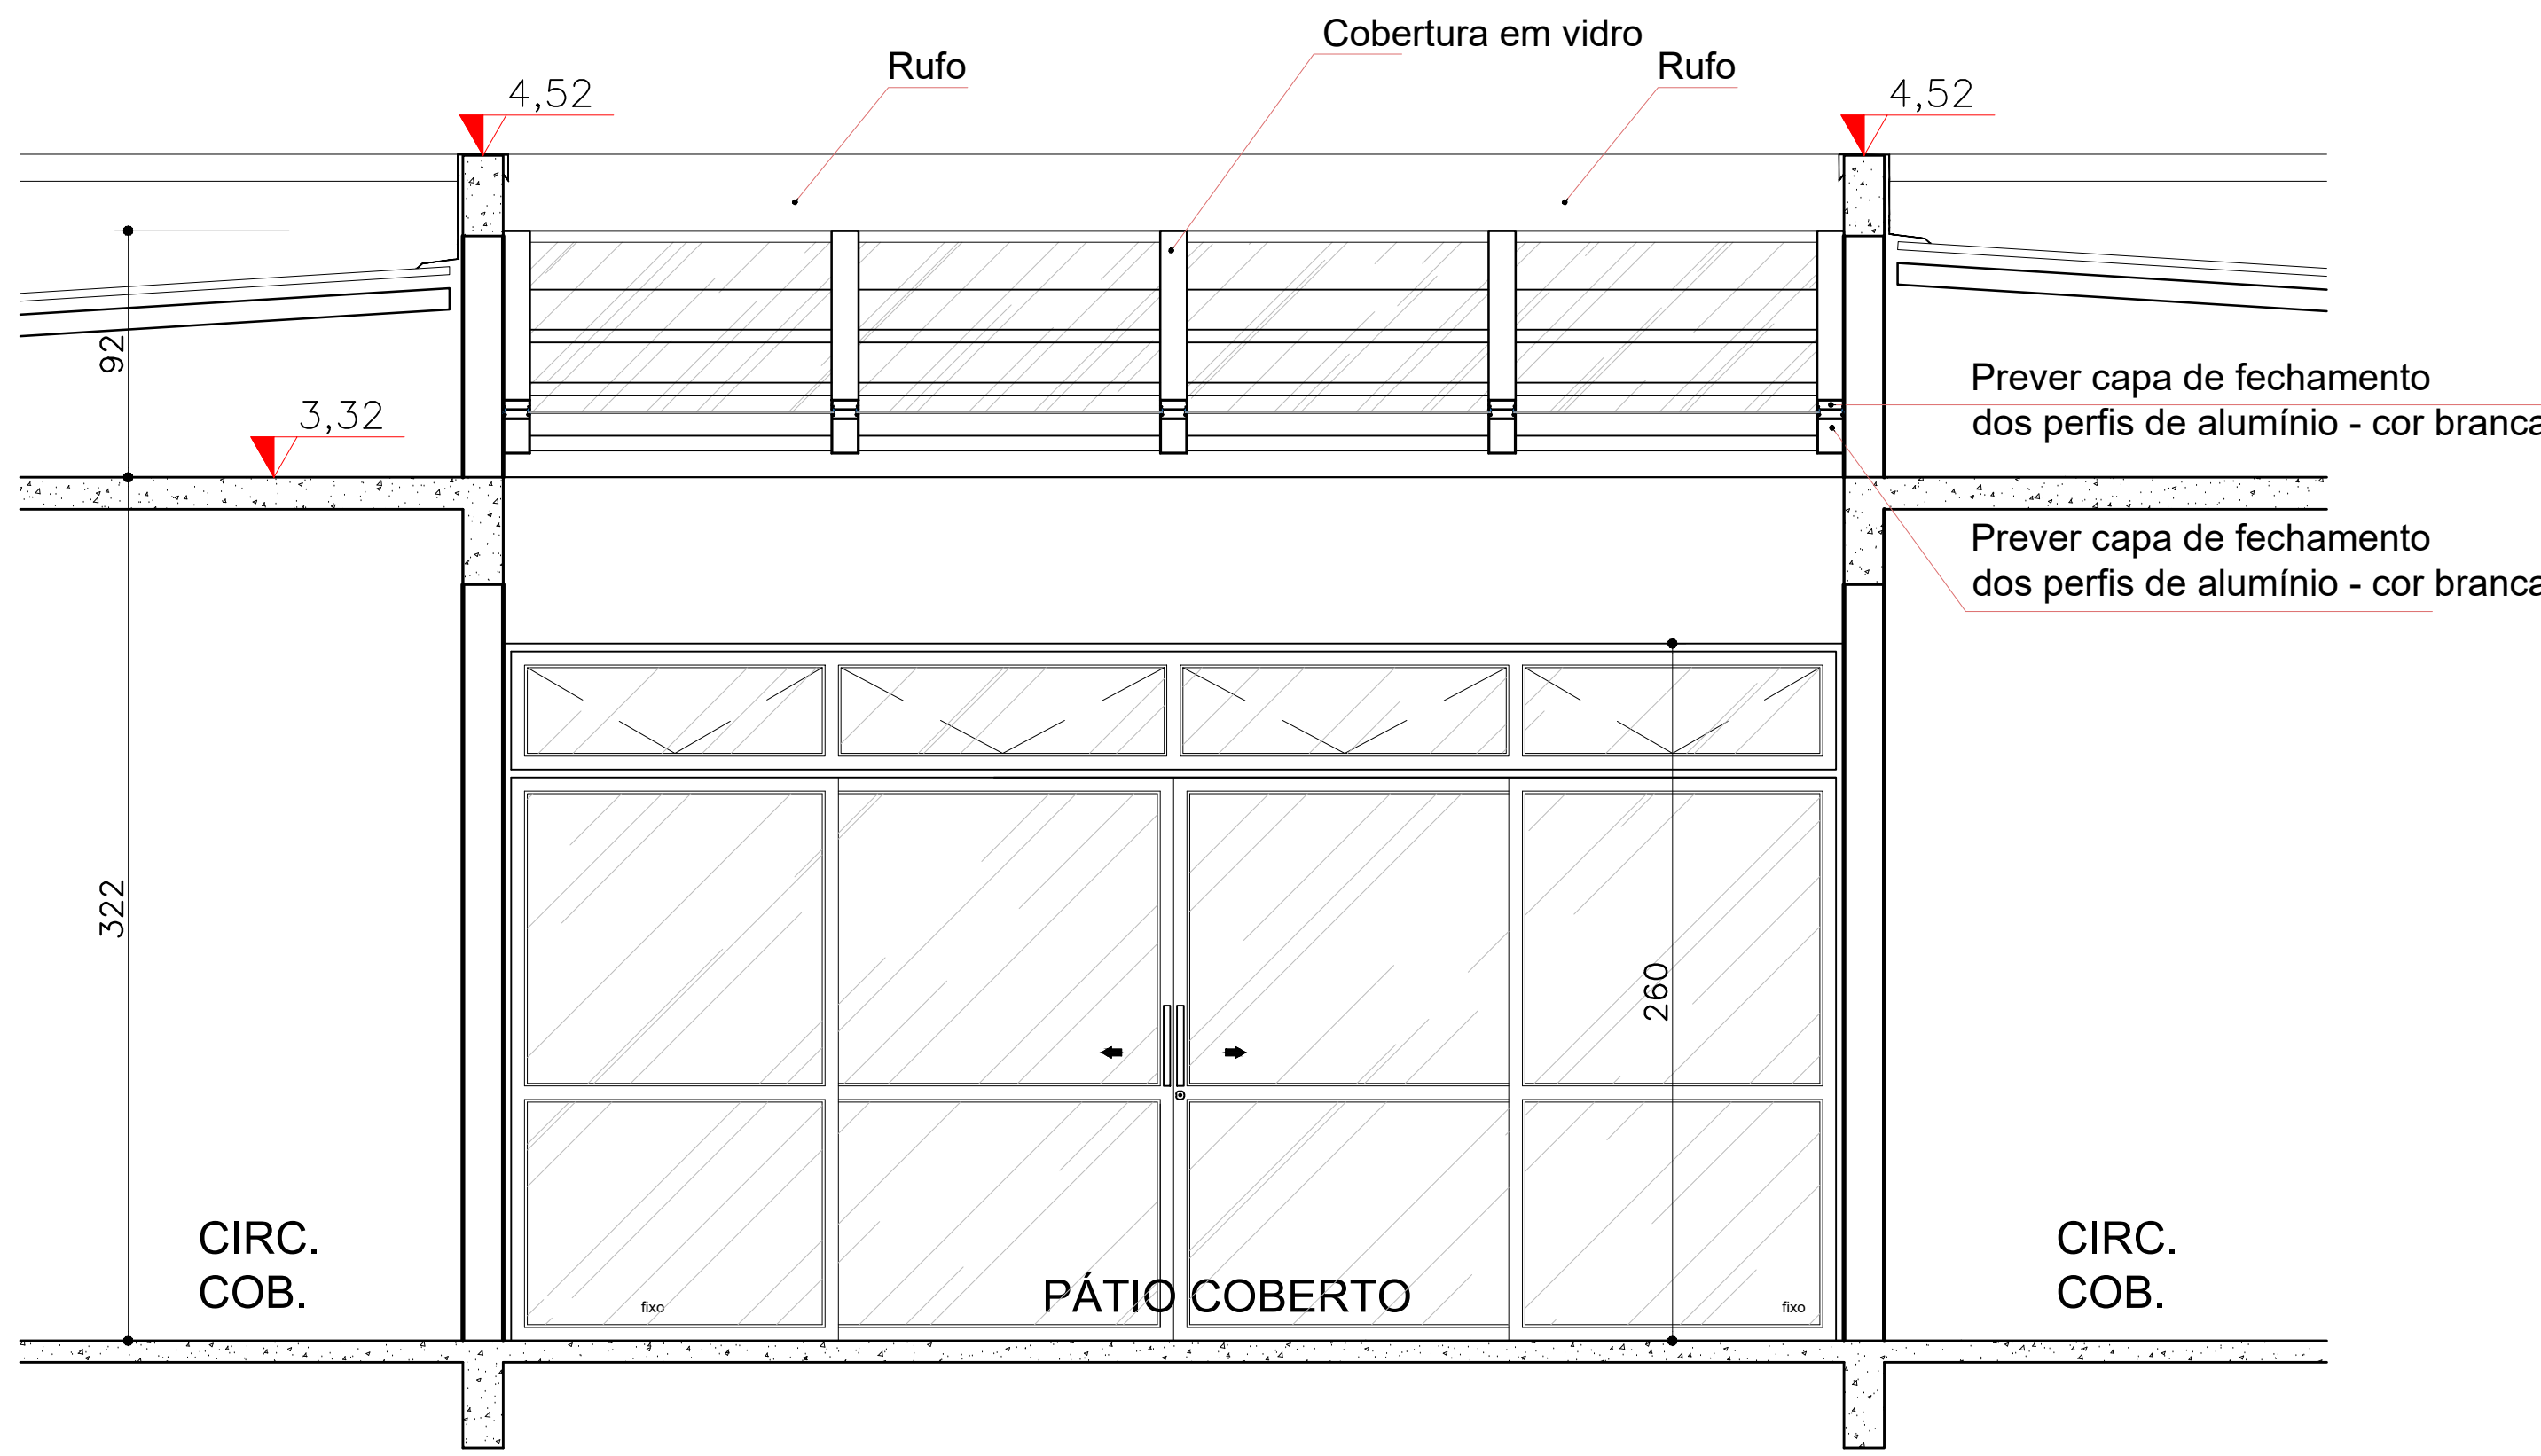

DET. COBERTURA DE ALUMÍNIO COM VIDRO
CORTE AA'

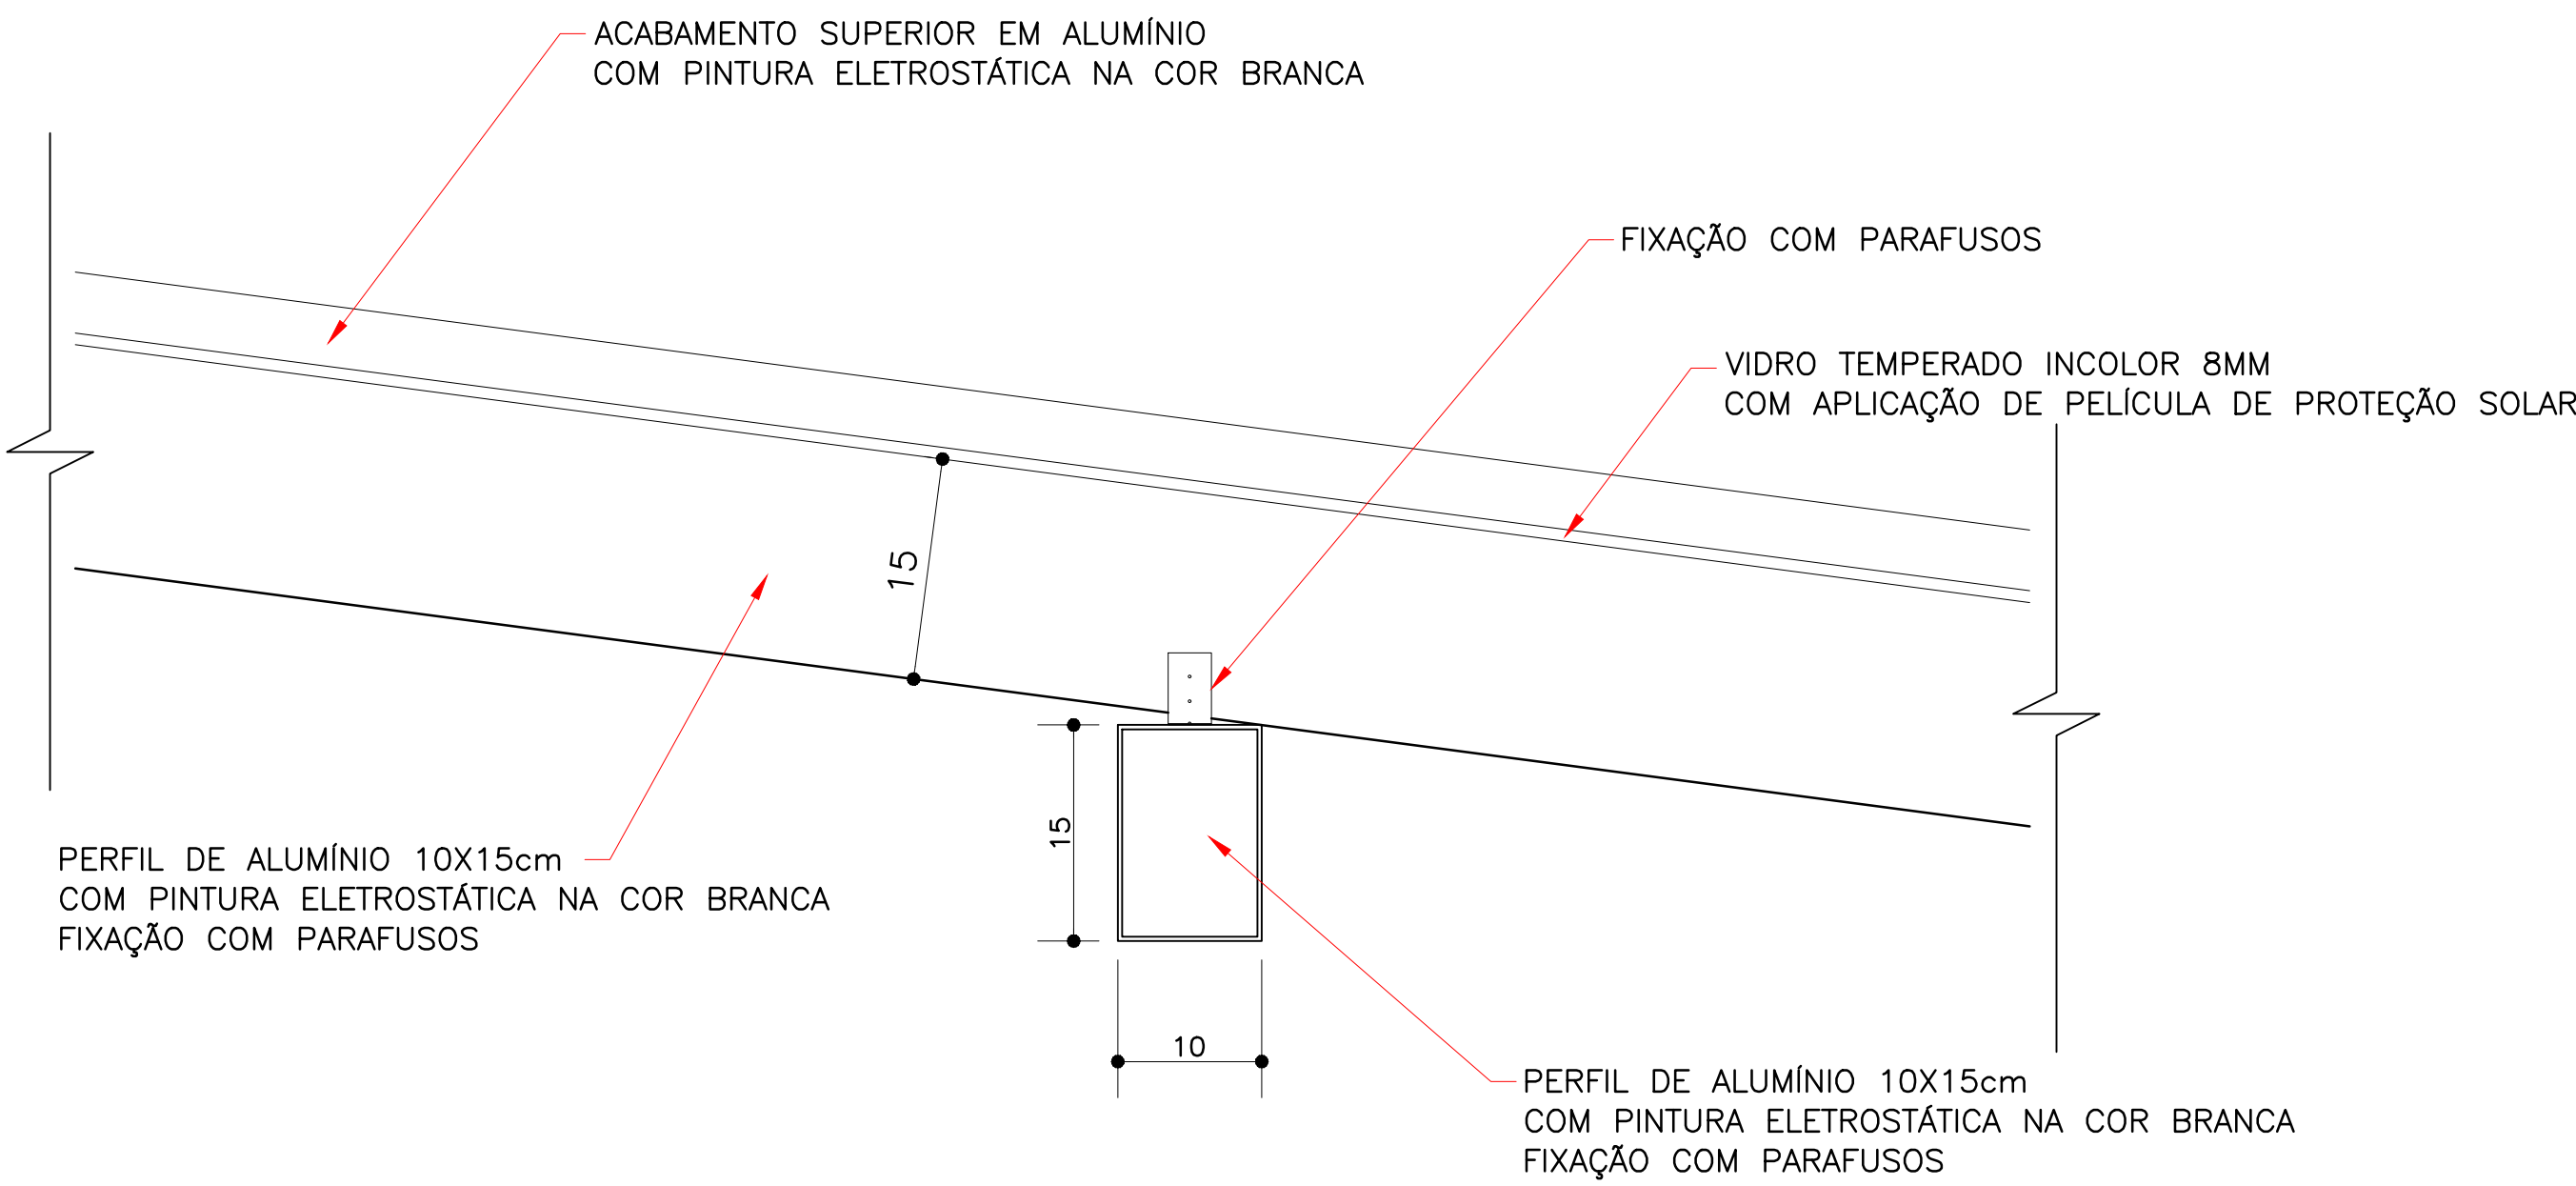

COBERTURA DE ALUMÍNIO COM VIDRO
DET. 02

OBSERVAÇÃO: O PROJETO APRESENTADO REFINE-SE A EDIFICAÇÃO DO PROGRAMA INFÂNCIA FELIZ PARANÁ - CRECHE - PROJETO DE AUTORIA E RESPONSABILIDADE DAS ARQUITETAS ADRIANA GARCIA, CAU 443.923-0 E ISaura MARQUES DE SOUZA, CAU 400.895-2, CREA DO PRF 174949/PR E 174950/PR, EM VÍDEO E EM VÍDEO, COM A XXXXX EMPRESA/PROFESSOR XXXXXXXX APENAS A RESPONSABILIDADE SOBRE A IMPLANTAÇÃO DO PROJETO PROPRIO.	
GOVERNO DO ESTADO DO PARANÁ SECRETARIA DO DESENVOLVIMENTO SOCIAL E FAMÍLIA PROGRAMA INFÂNCIA FELIZ NÚCLEO TÉCNICO DE ARQUITETURA	
PROPRIETÁRIO: SECRETARIA DO DESENVOLVIMENTO SOCIAL E FAMÍLIA	MUNICÍPIO: ESTADO DO PARANÁ
OBRA: PROJETO PADRÃO CRECHES	ÁREA EDIFICADA: 498,86m²
OBJETO: EDIFICAÇÃO PÚBLICA EM ALVENARIA	TIPO: CONSTRUÇÃO
LOCAL: RUA XXXXXXXX, 000, BAIRRO	ARQUITETÔNICO
AUTORES DO PROJETO PADRÃO: REGISTRO PROF: ARQ. ADRIANA GARCIA, CAU 443.923-0 ARQ. ISaura MARQUES DE SOUZA, CAU 400.895-2	DESENHO: ADRIANA DATA: JANEIRO 2023
LOGO PREFEITURA PREFEITURA EMPRESA XXXXXXXXXX CNPJ 00.000.000/00-00	ESCALA DO DESENHO: INDICADO
ARQ. ENG. XXXXXXXXX CAUGREIA 00000	ARQUITETO: Cristina_24_08/2023_2023.indd