




CORTE A'A
ESCALA: 1:50

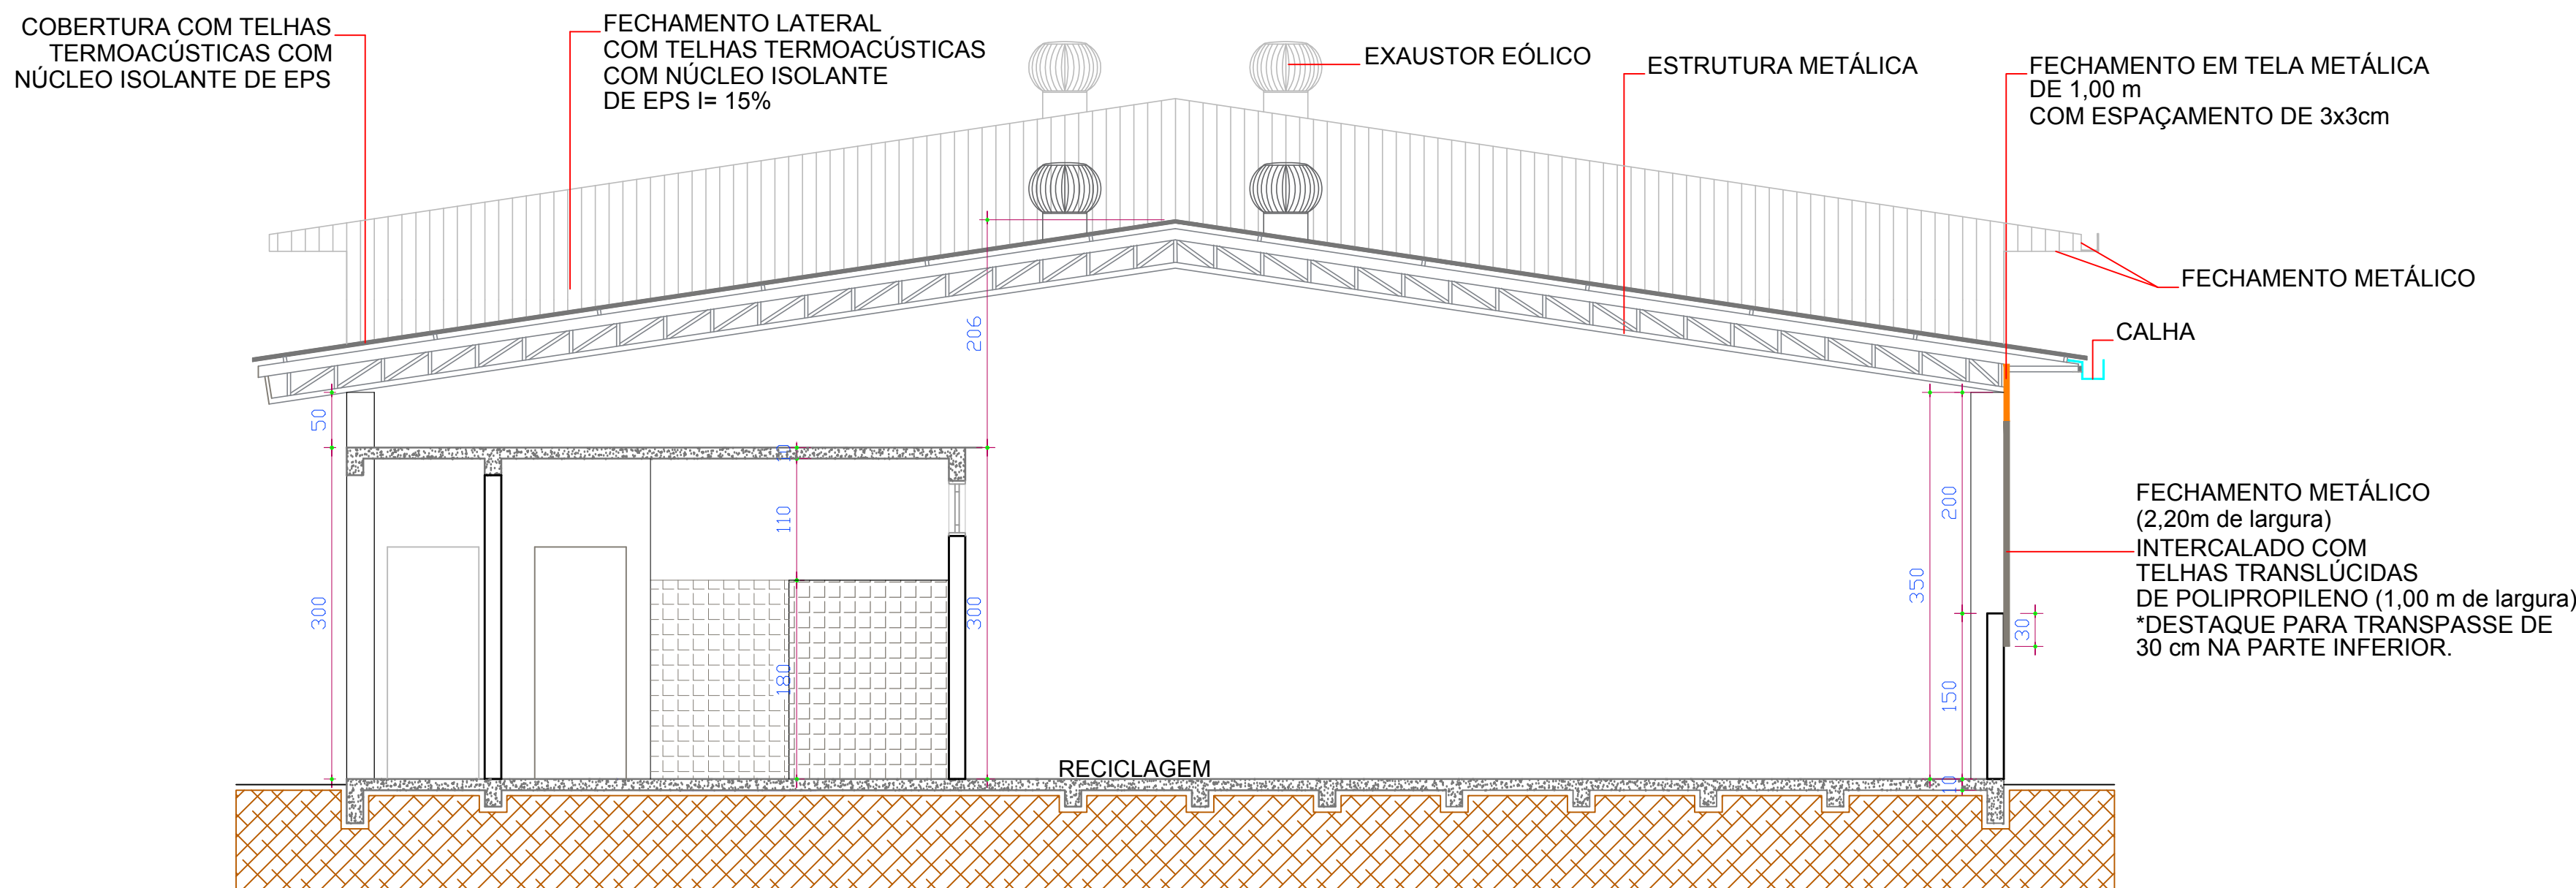


CORTE B'B
ESCALA: 1:50

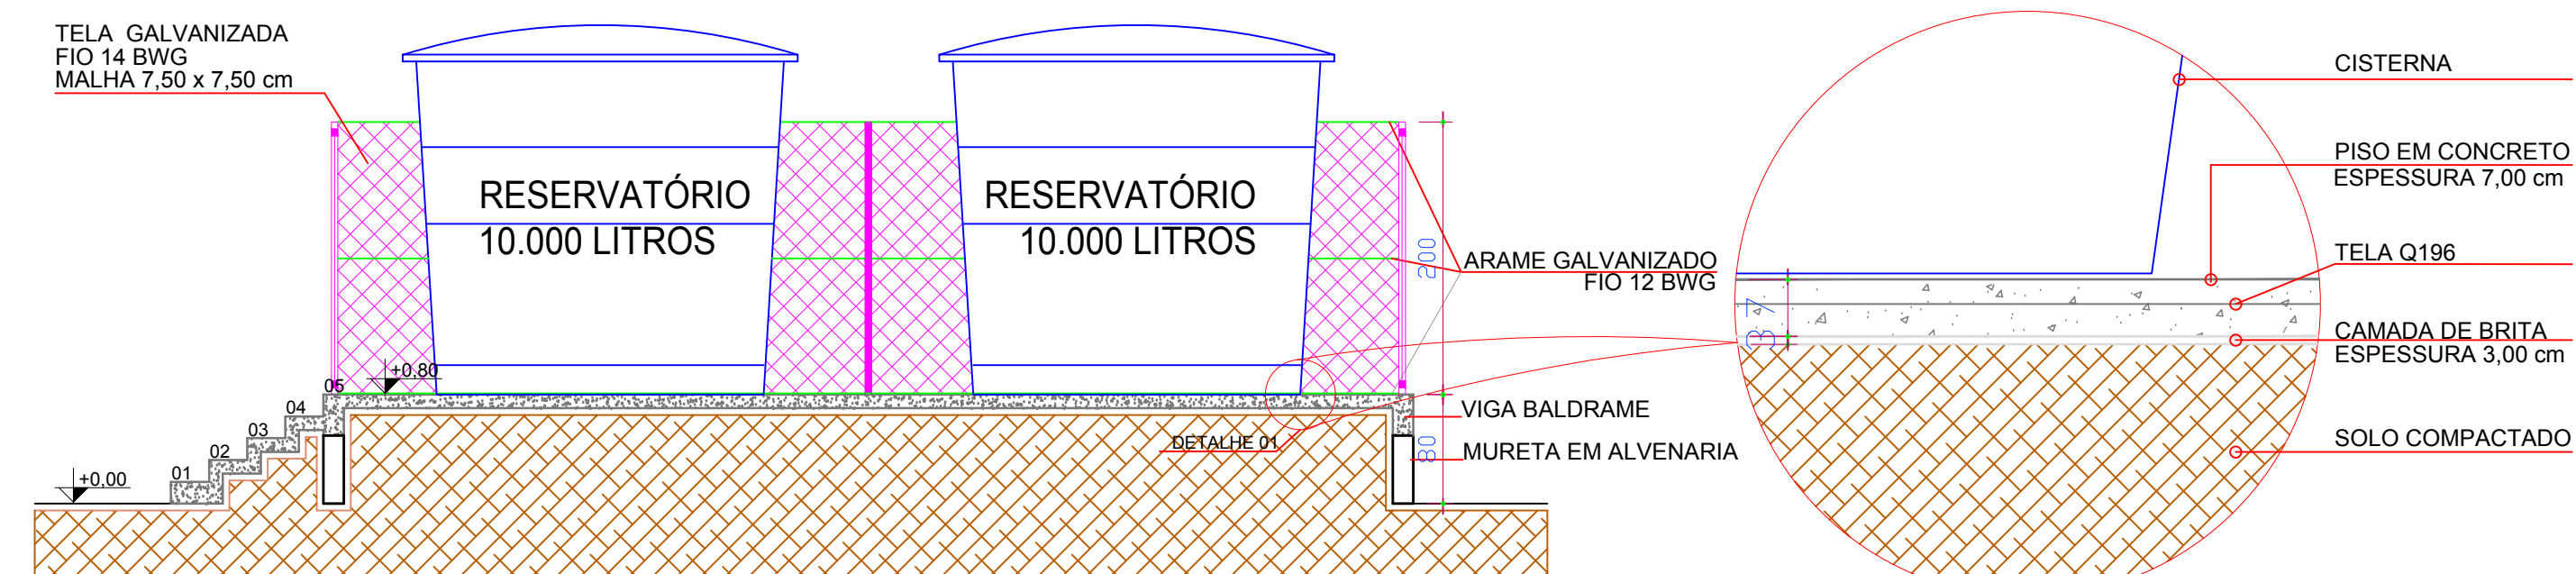


CORTE C'C
ESCALA: 1:50

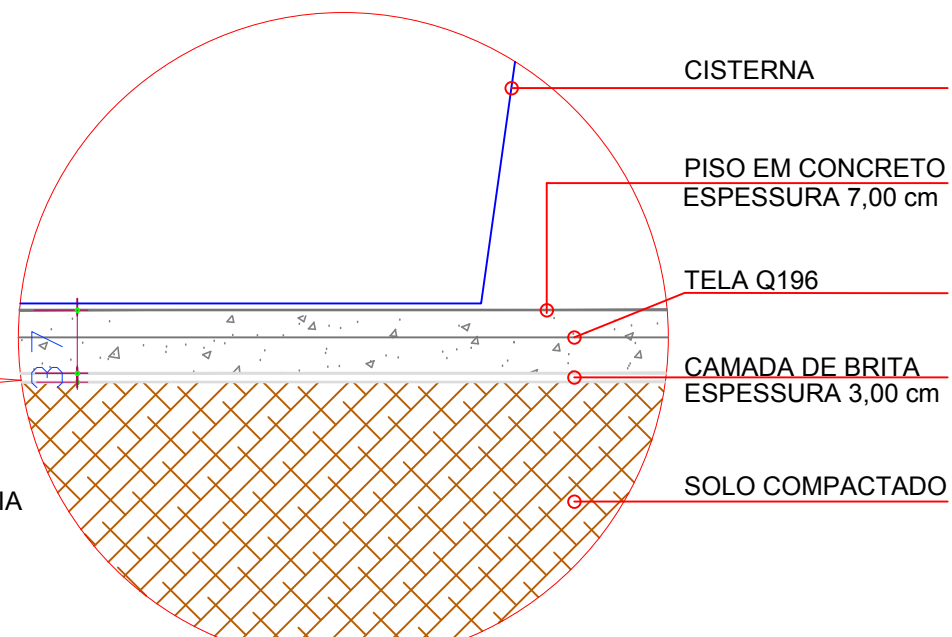

DETALHE 01
SEM ESCALA

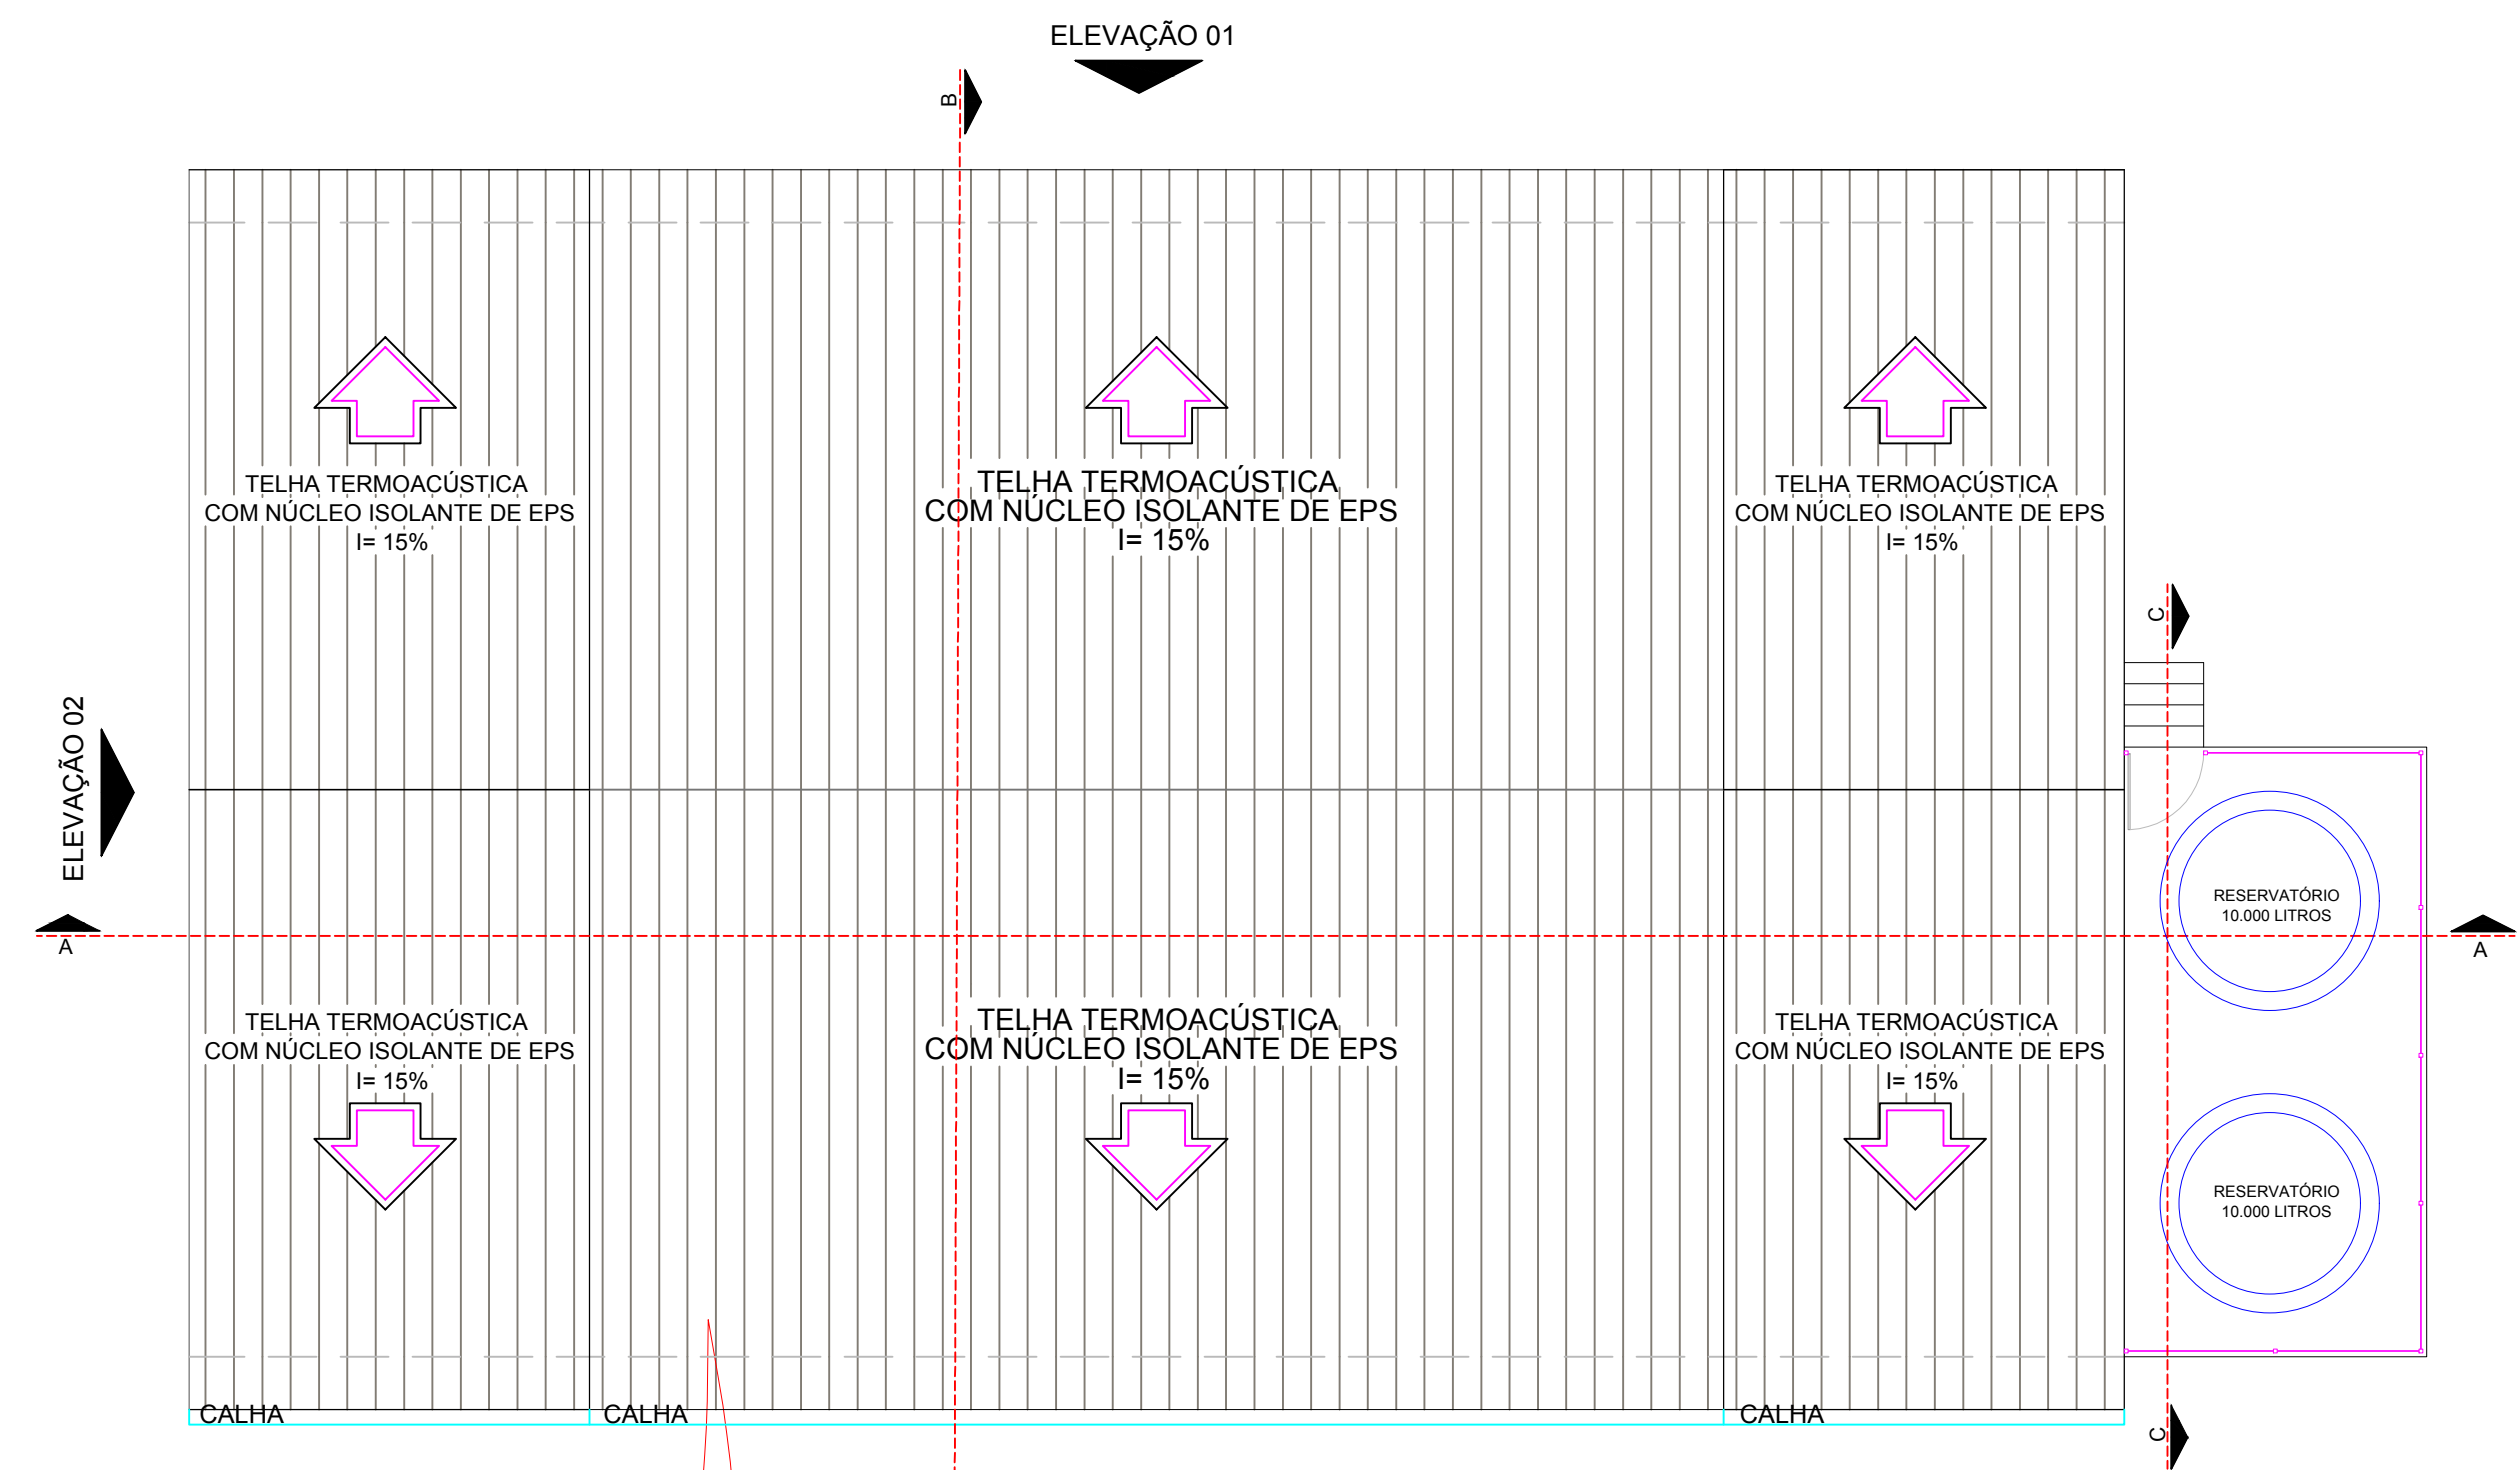

COBERTURA
ESCALA: 1:100

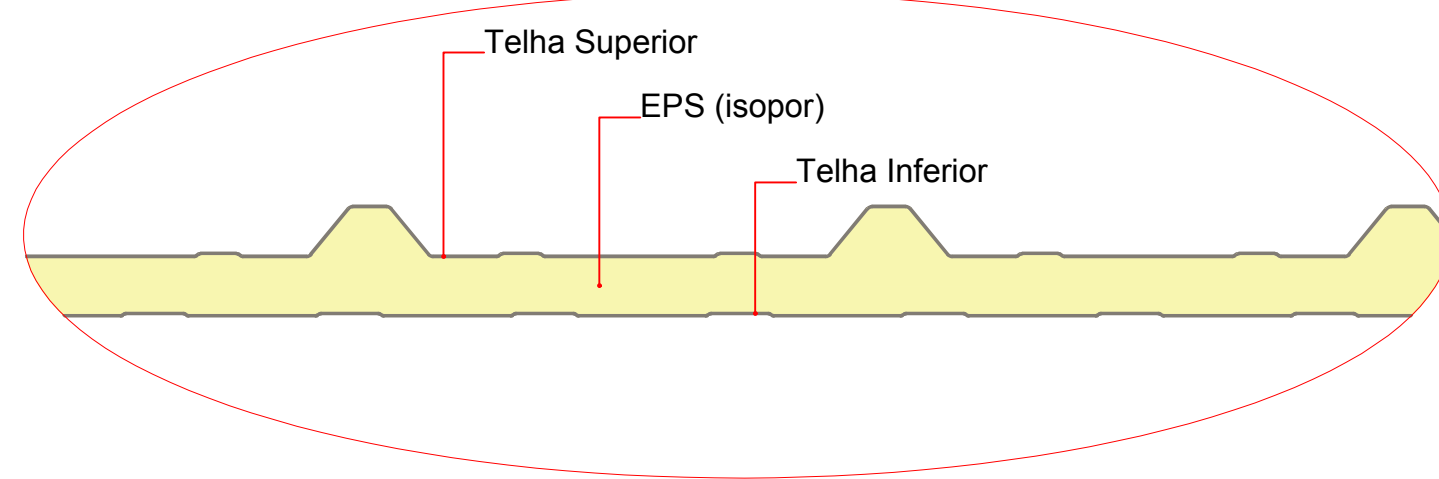

DETALHE
TELHAS TERMOACÚSTICAS (2 CAMADAS DE TELHAS METÁLICAS
INTERCALADAS COM CAMADA DE MATERIAL ISOLANTE)
SEM ESCALA

PROJETO:		PROJETO ARQUITETÔNICO	
ESCALA:	INDICADA	PROPRIETÁRIO:	O MUNICÍPIO DE SÃO JOSÉ DAS PALMEIRAS-PR
DATA:	MAIO/2018	OBRA:	BARRAÇÃO RECICLAGEM DE LIXO
PRONCHIA:	02/03	LOCAL:	LOTE RURAL N°108, GLEBA SÃO JOSÉ COLONIAL SANTA HELENA - PARANÁ
REFERÊNCIA:			
CORTES, PLANTA DE COBERTURA E DETALHES			
RESPONSÁVEL TÉCNICO:		PROPRIETÁRIO:	
		O MUNICÍPIO DE SÃO JOSÉ DAS PALMEIRAS-PR	