



ELEVAÇÃO 01  
ESCALA 1/50

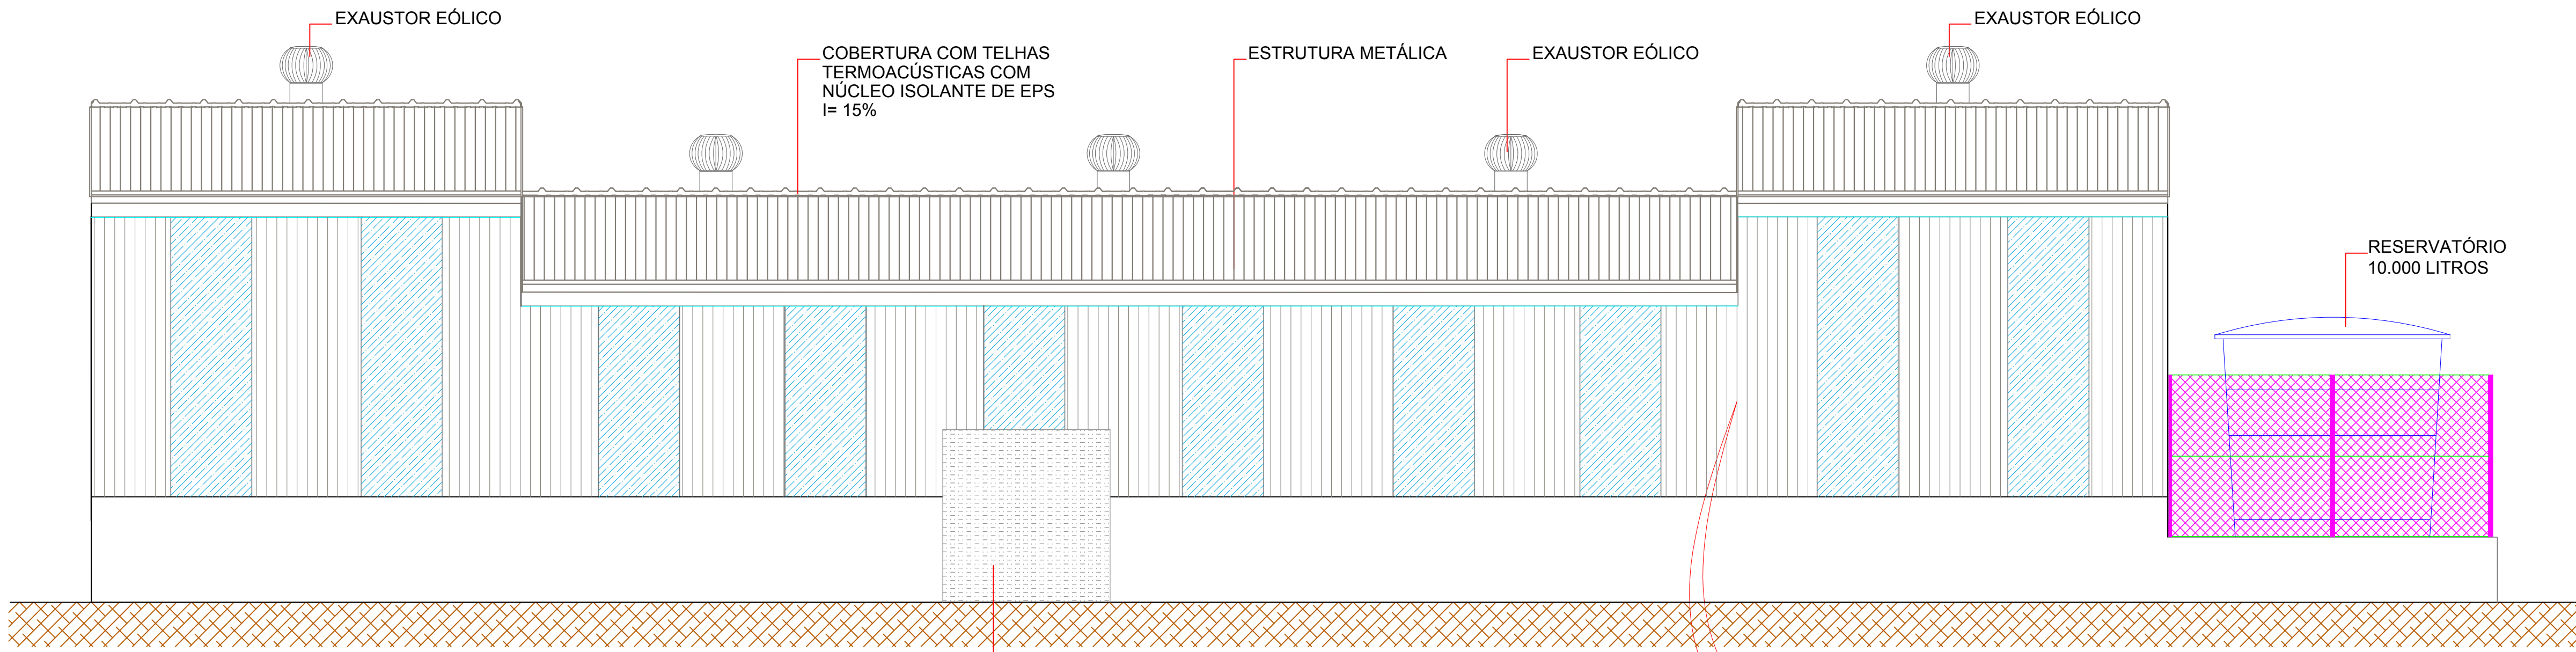

ELEVAÇÃO 03  
ESCALA: 1:50

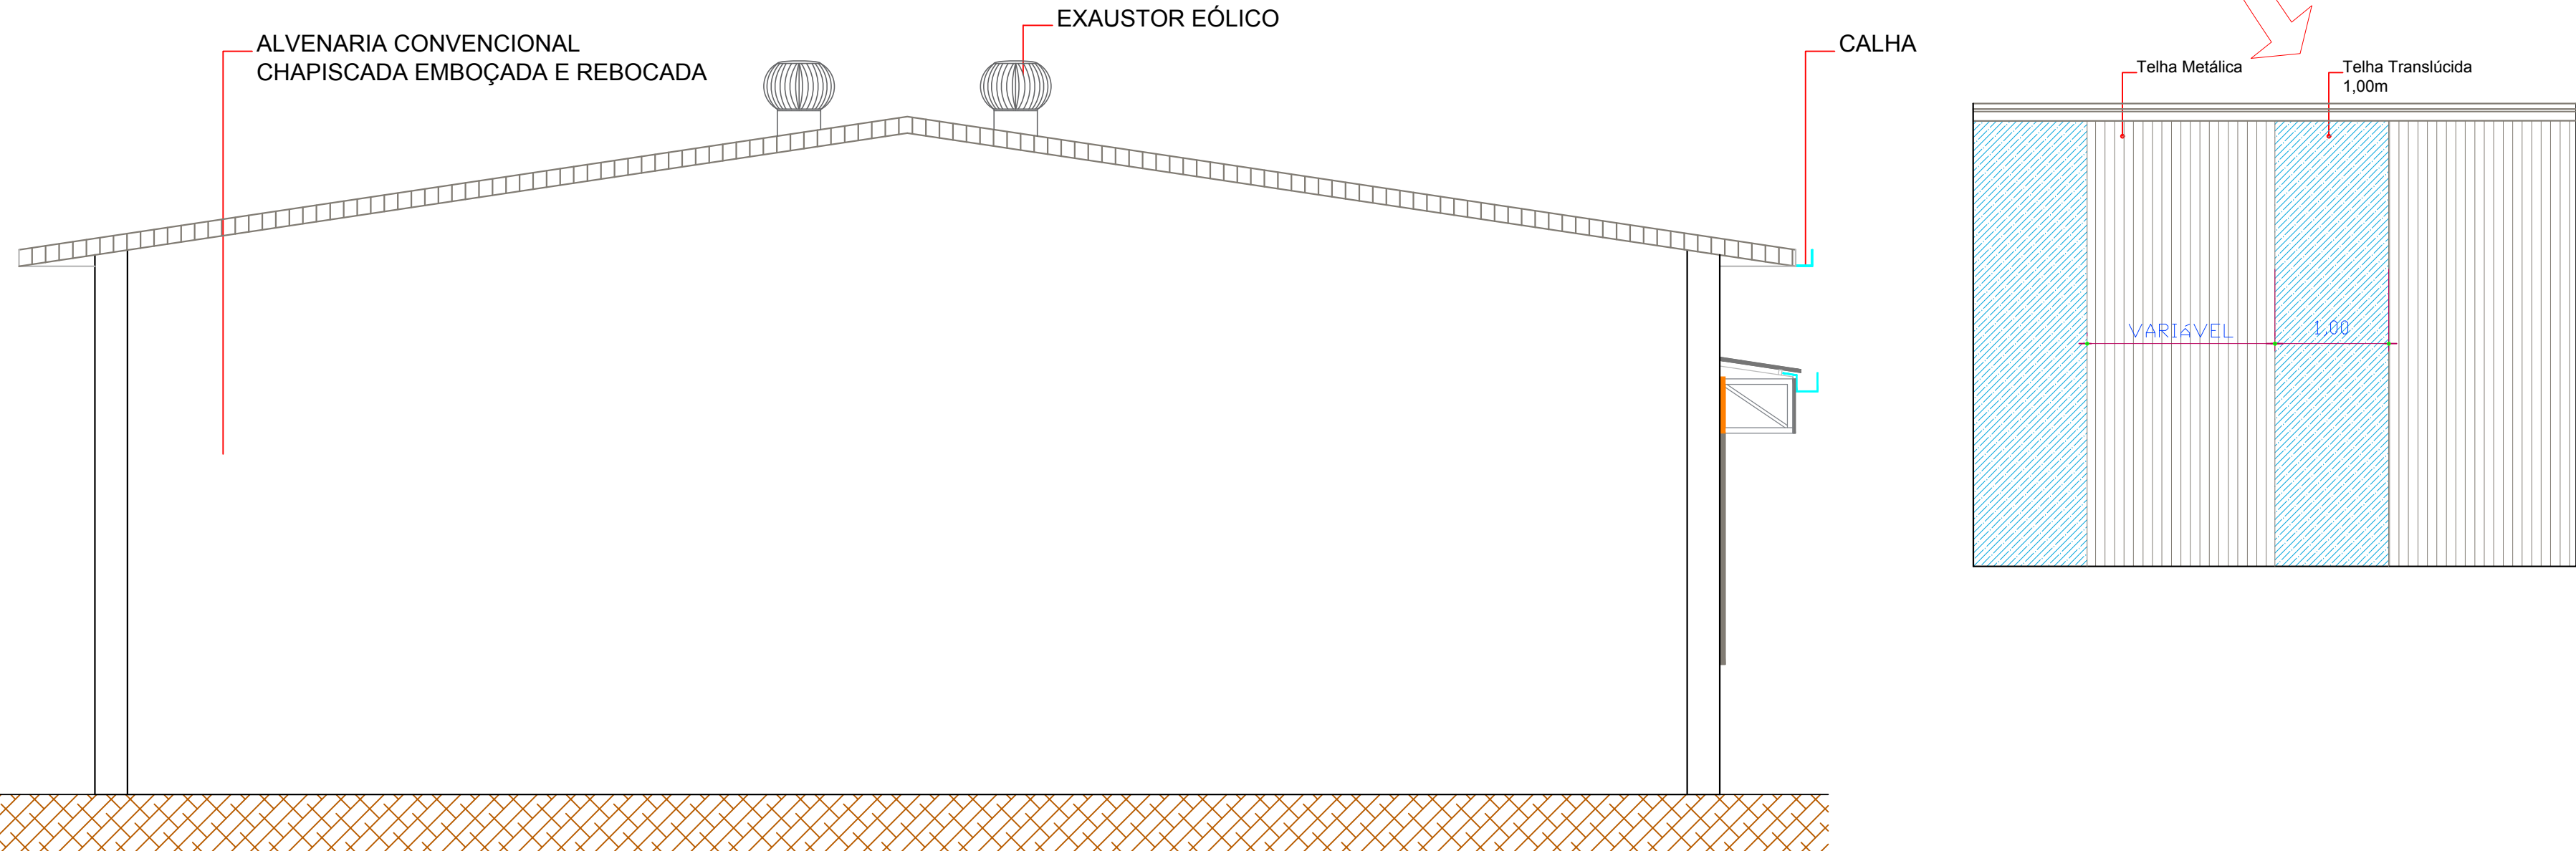

ELEVAÇÃO 02  
ESCALA: 1:50

PROJETO: <b>PROJETO ARQUITETÔNICO</b>	
ESCALA: <b>INDICADA</b>	PROPRIETÁRIO: <b>O MUNICÍPIO DE SÃO JOSÉ DAS PALMEIRAS-PR</b>
DATA: <b>MAIO/2018</b>	OBRA: <b>BARRAÇÃO RECICLAGEM DE LIXO</b>
PRANCHAS: <b>03/03</b>	LOCAL: <b>LOTE RURAL N°108, GLEBA SÃO JOSÉ COLONIAL SANTA HELENA - PARANÁ</b>
REFERÊNCIA: <b>ELEVAÇÕES</b>	
RESPONSÁVEL TÉCNICO: _____	PROPRIETÁRIO: <b>O MUNICÍPIO DE SÃO JOSÉ DAS PALMEIRAS-PR</b>