



PROJETO DE REDE DE ESGOTO
ESCALA 1/50


FOSSA SÉPTICA E SUMIDOURO

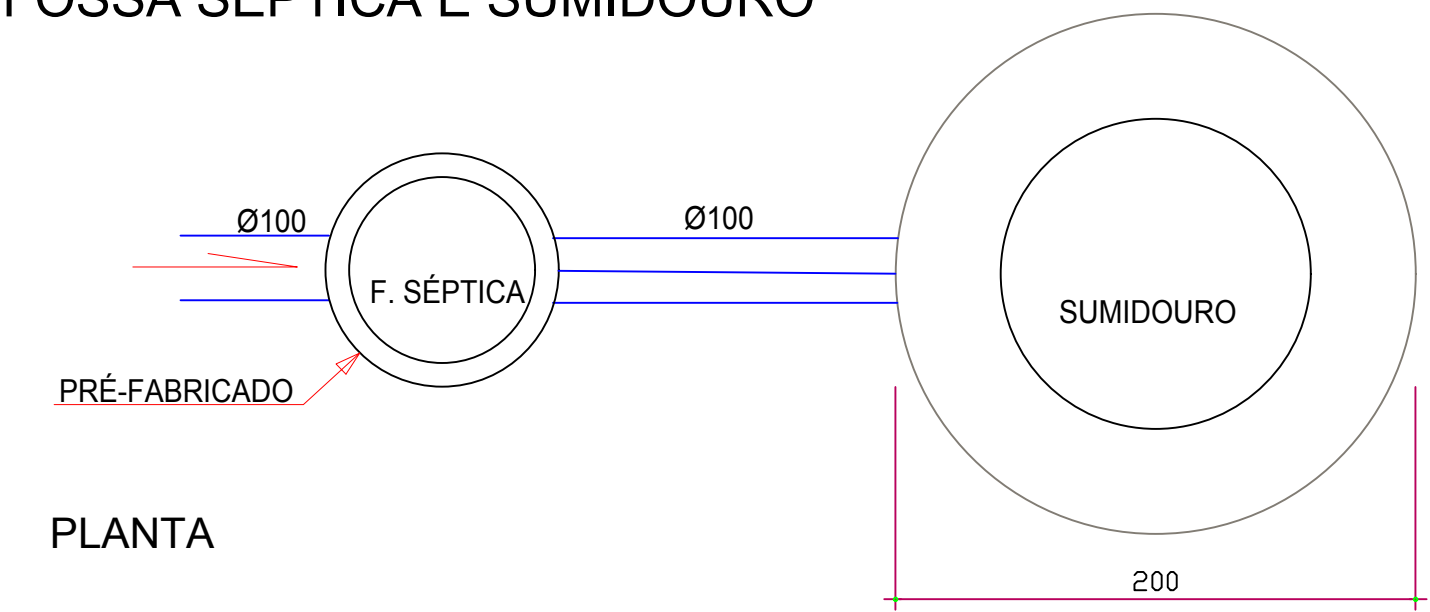


PLANTA

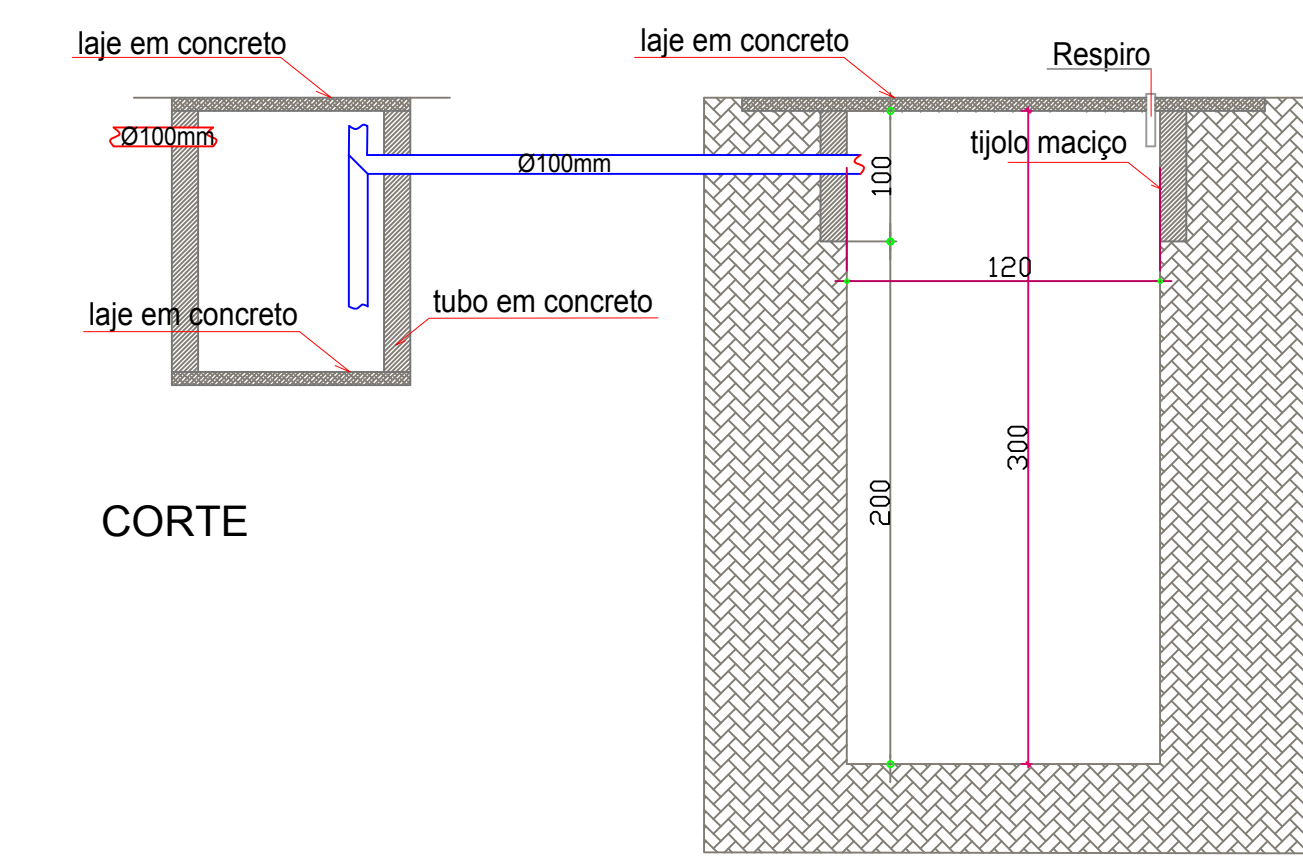

CORTE

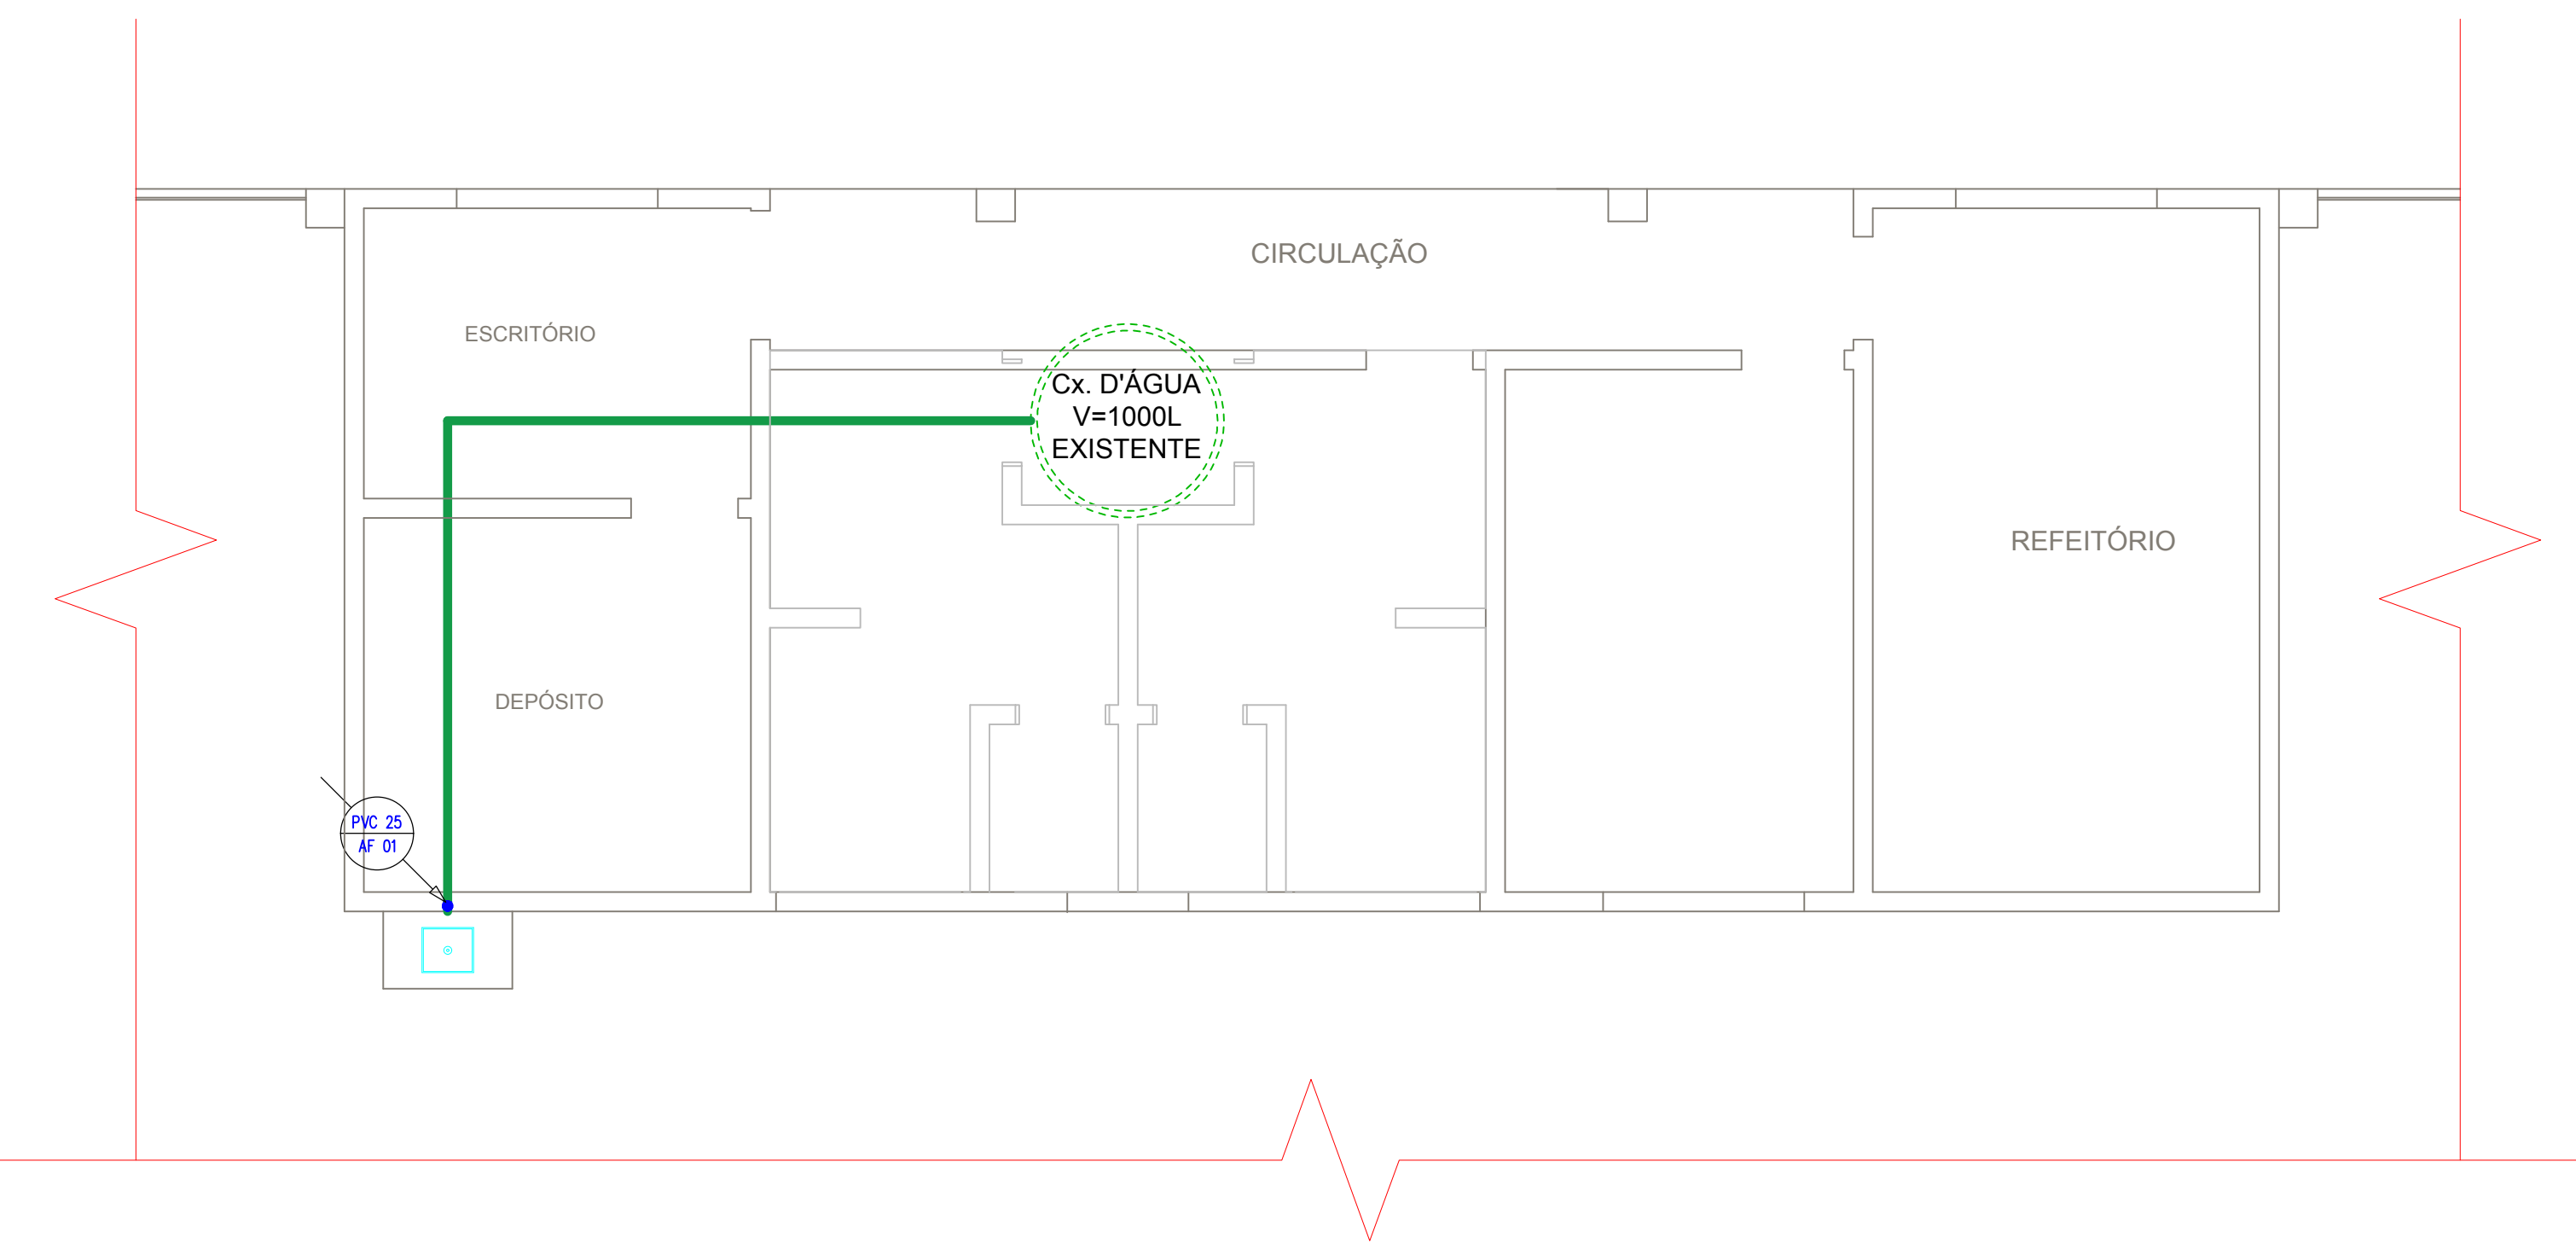


PROJETO DE REDE ÁGUA FRIA
ESCALA 1/50

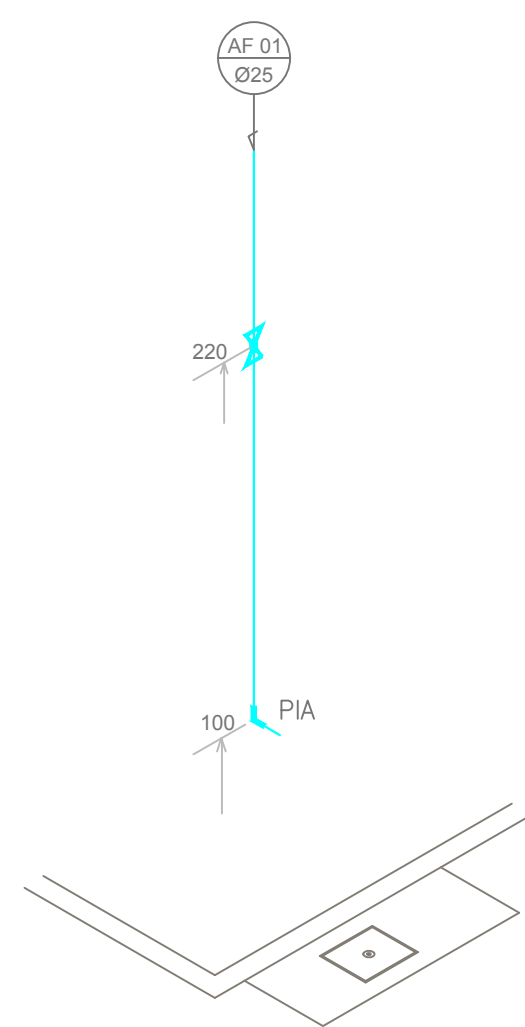


ISOMÉTRICO LAVATÓRIO
EXTERNO

CAIXA DE PASSAGEM

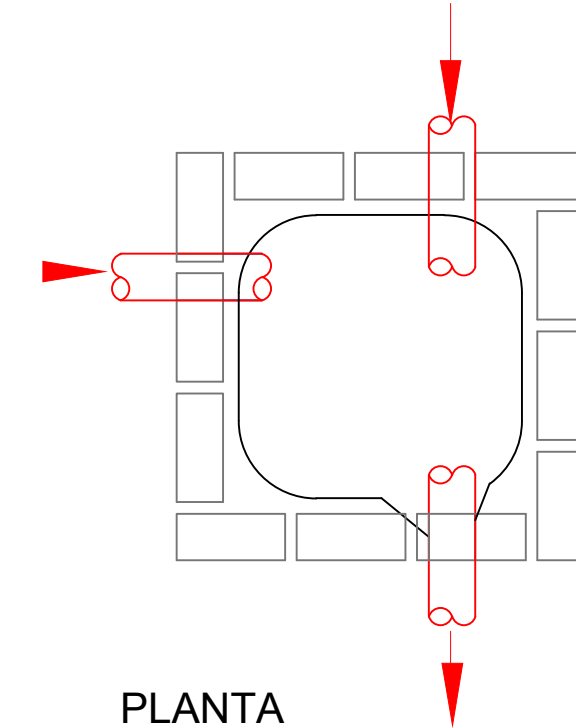

PLANTA

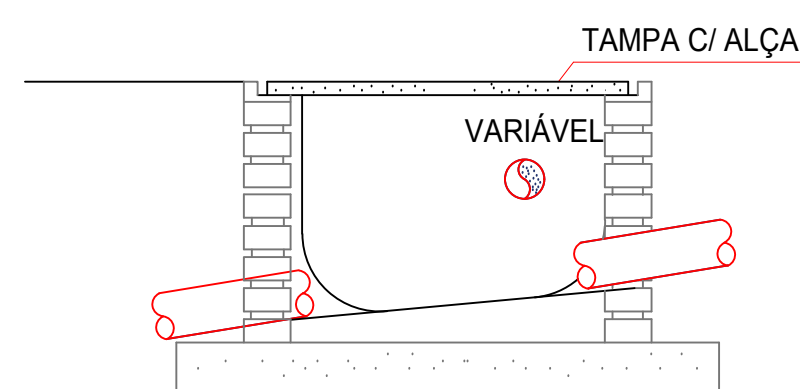

CORTE

LEGENDA

- TUBULAÇÃO A EXECUTA
- TUBULAÇÃO EXISTENTE
- PVC 25 MM ÁGUA FRIA A EXECUTAR
- CAIXA DE GORDURA EXISTENTE
- CAIXA DE PASSAGEM A EXECUTAR

PROJETO: PROJETO HIDROSANITÁRIO	
ESCALA: INDICADA	PROPRIETÁRIO: O MUNICÍPIO DE SÃO JOSÉ DAS PALMEIRAS-PR
DATA: MAIO/2018	OBRA: UNIDADE DE VALORIZAÇÃO DE RECICLAGEM
PRANCHAS: 01/02	LÓCAL: LOTE RURAL N°108, GLEBA SÃO JOSÉ COLONIAL SANTA HELENA - PARANÁ
REFERÊNCIA: INSTALAÇÃO ÁGUA FRIA	
RESPONSÁVEL TÉCNICO: _____	PROPRIETÁRIO: O MUNICÍPIO DE SÃO JOSÉ DAS PALMEIRAS-PR