



COBERTURA

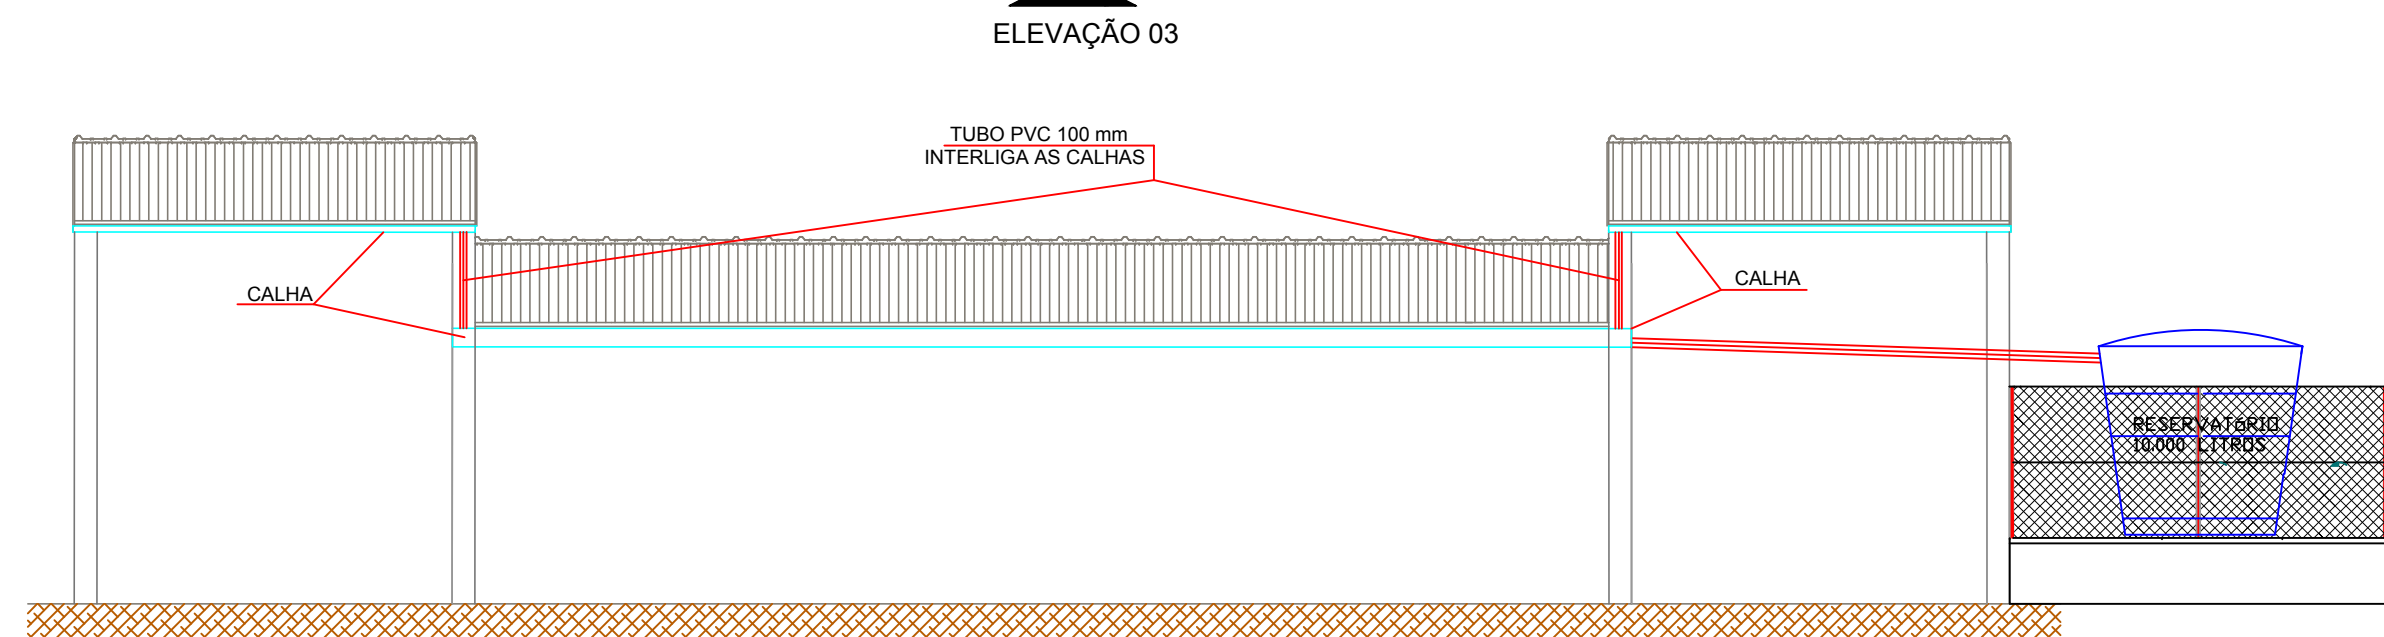

ELEVAÇÃO 03

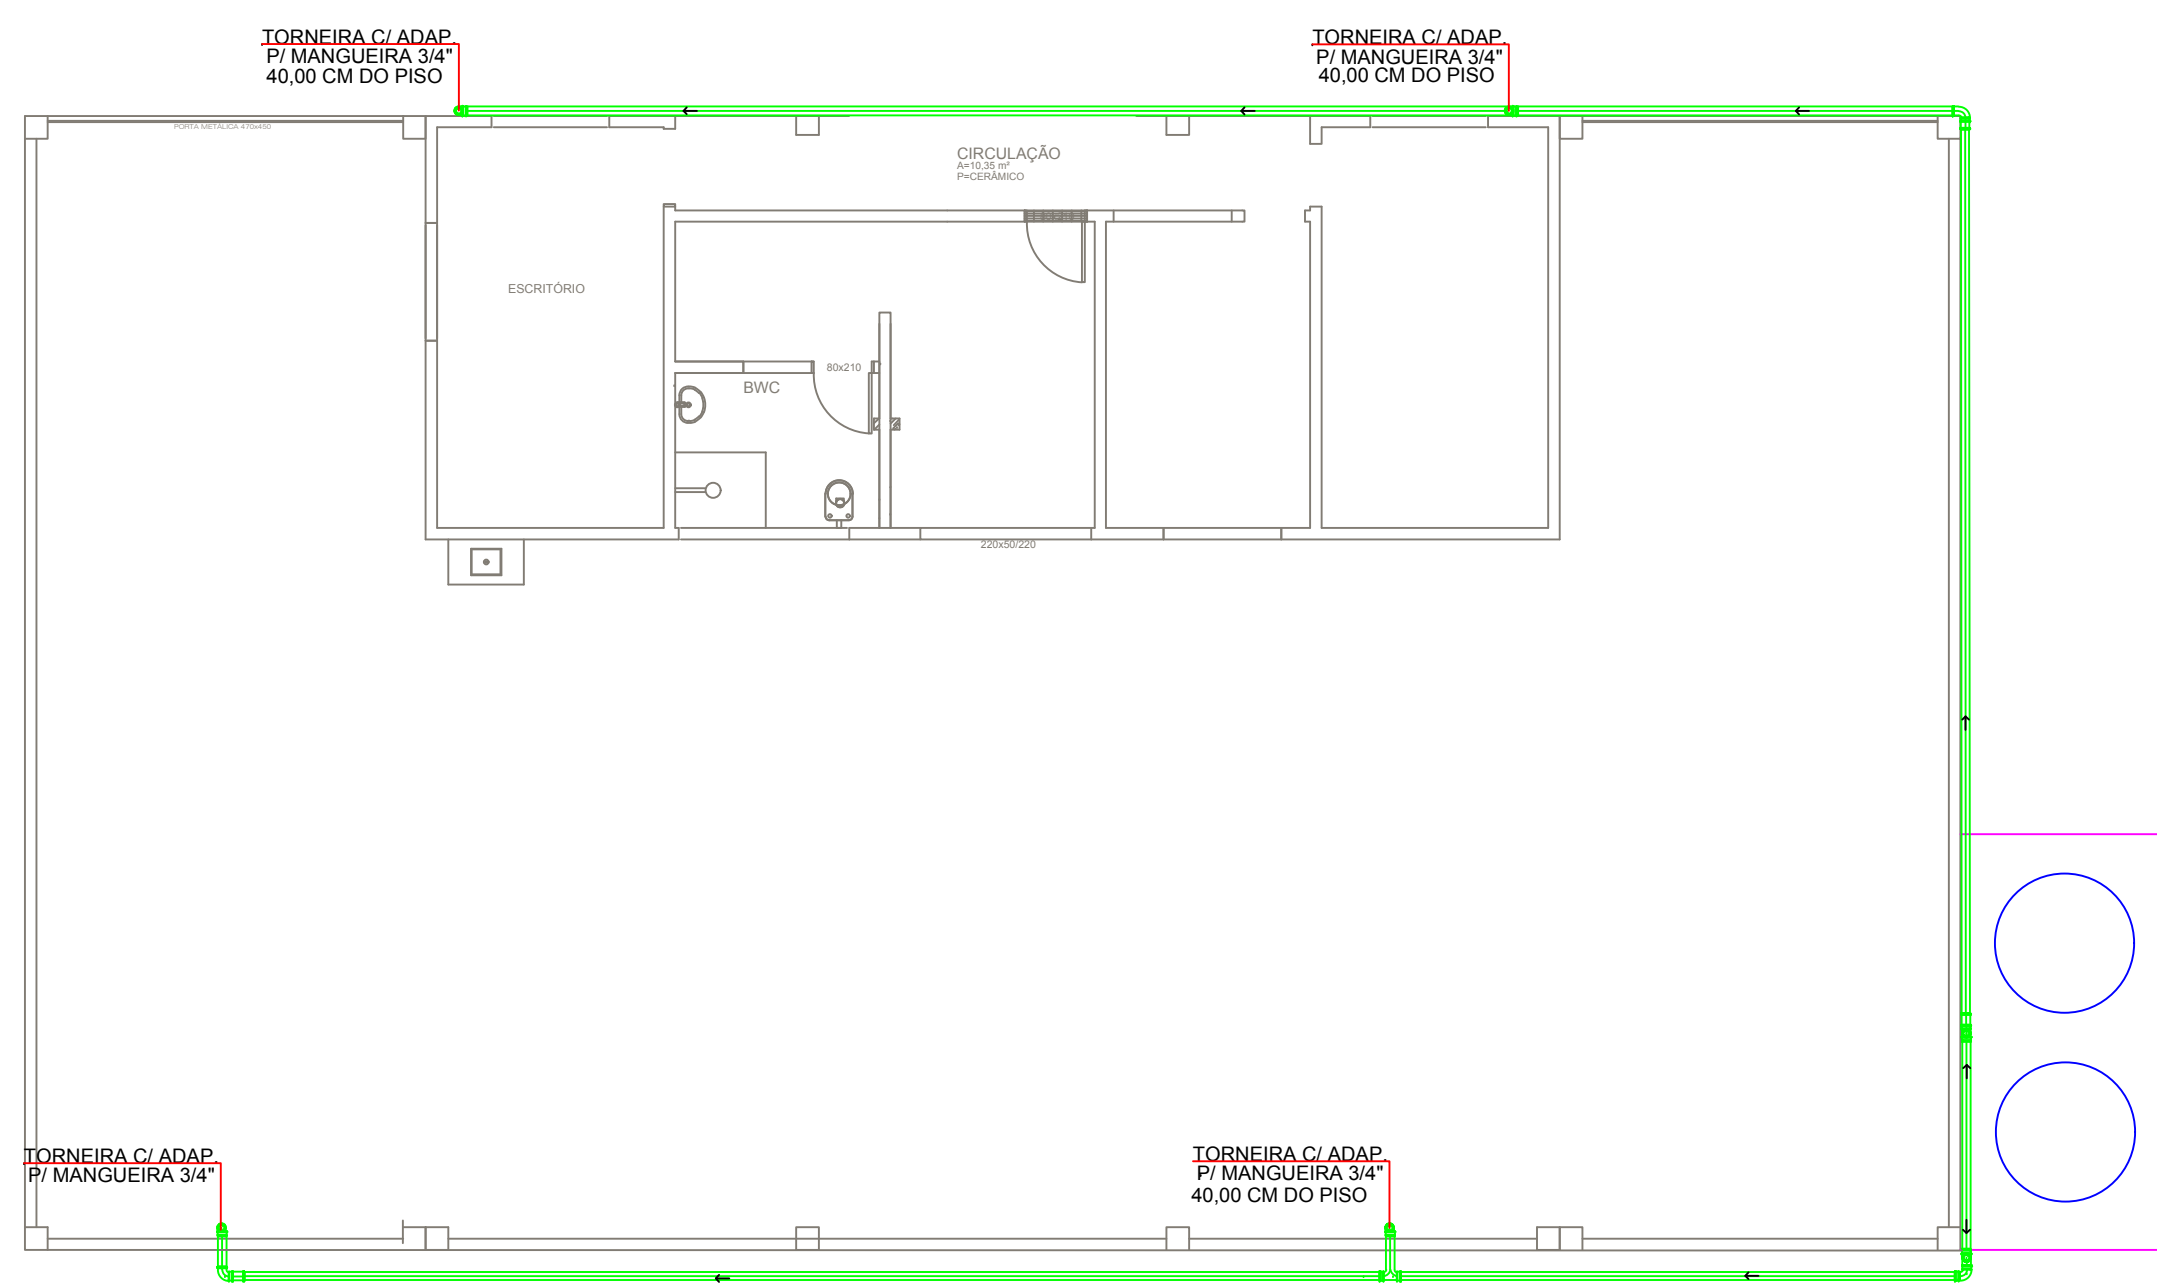

INSTALAÇÕES DAS TORNEIRAS

Modelos de adesivos para caixas



Figura 1 - Cultivando água boa padrão Itaipu Binacional



Figura 2 - Aviso de água não potável




Figura 3 - Água não apropriada para consumo humano




Figura 4 - Sinal de exclamação (Atenção)

PLACA 1,00 x 0,40m (L x A)
contendo as seguintes figuras:
Figuras 1 - 3 - 4

PLACA 0,40 x 0,20m (L x A)
contendo a seguinte figura:
Figura 2

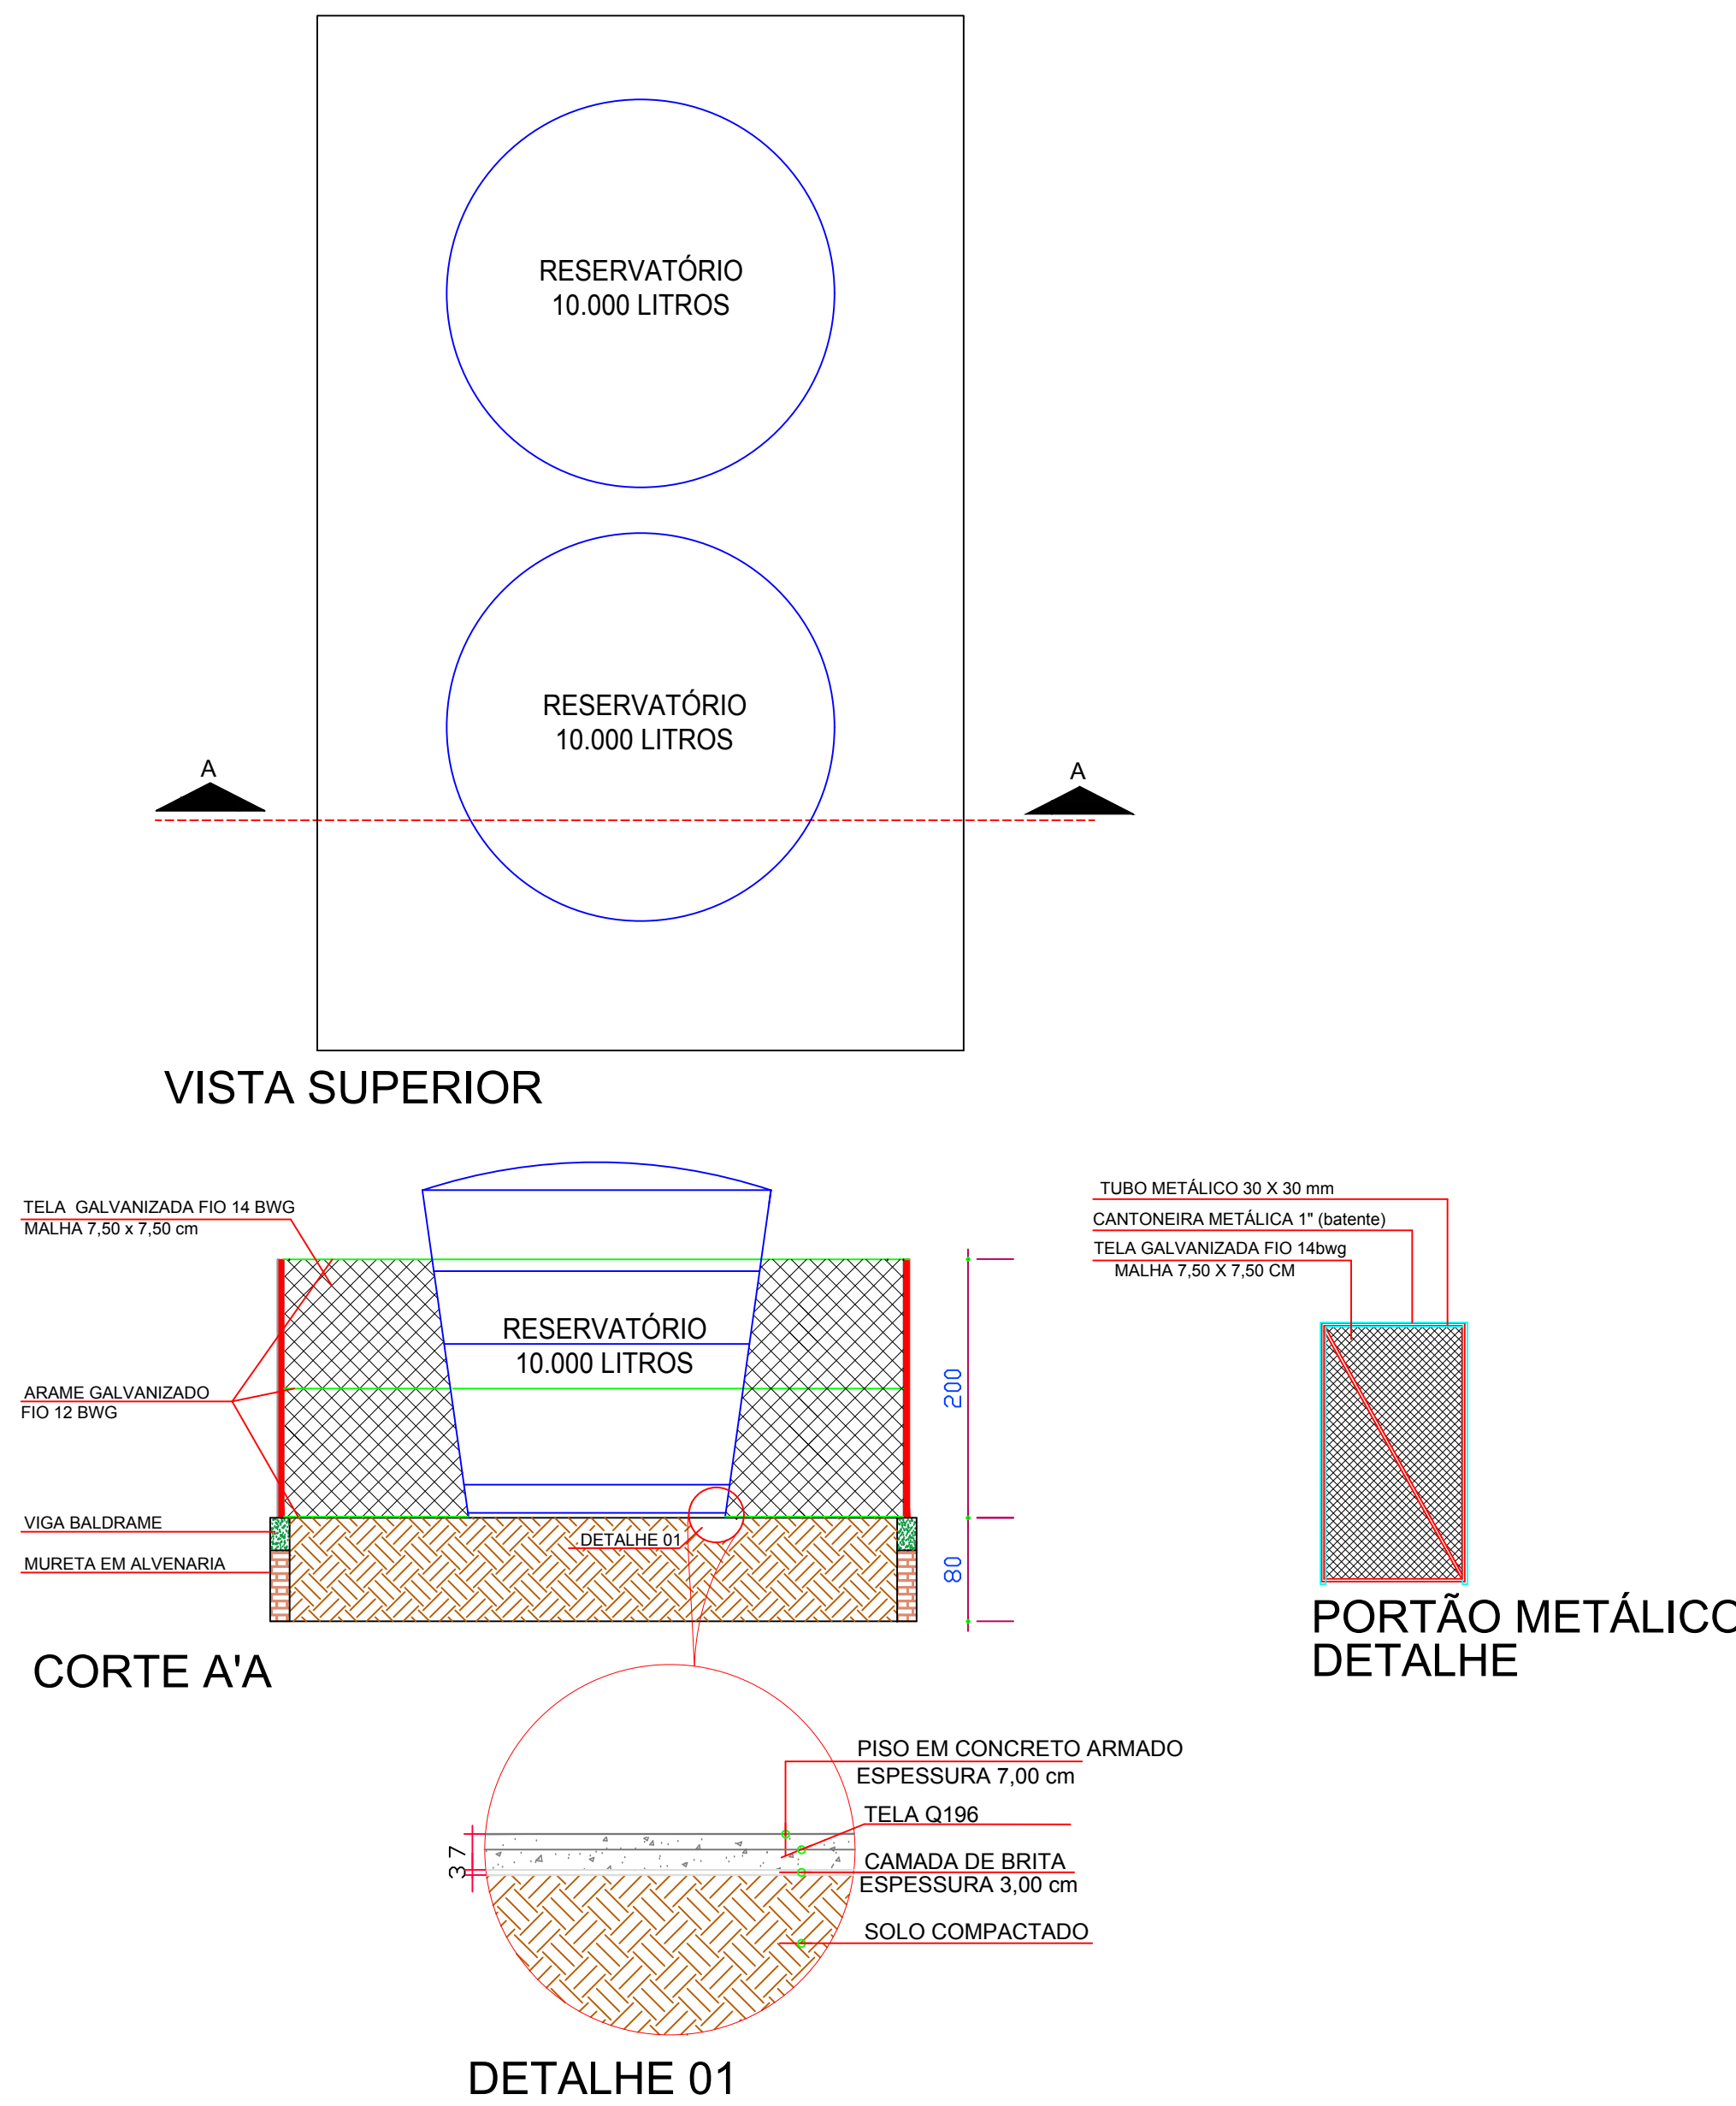

DETALHE 01

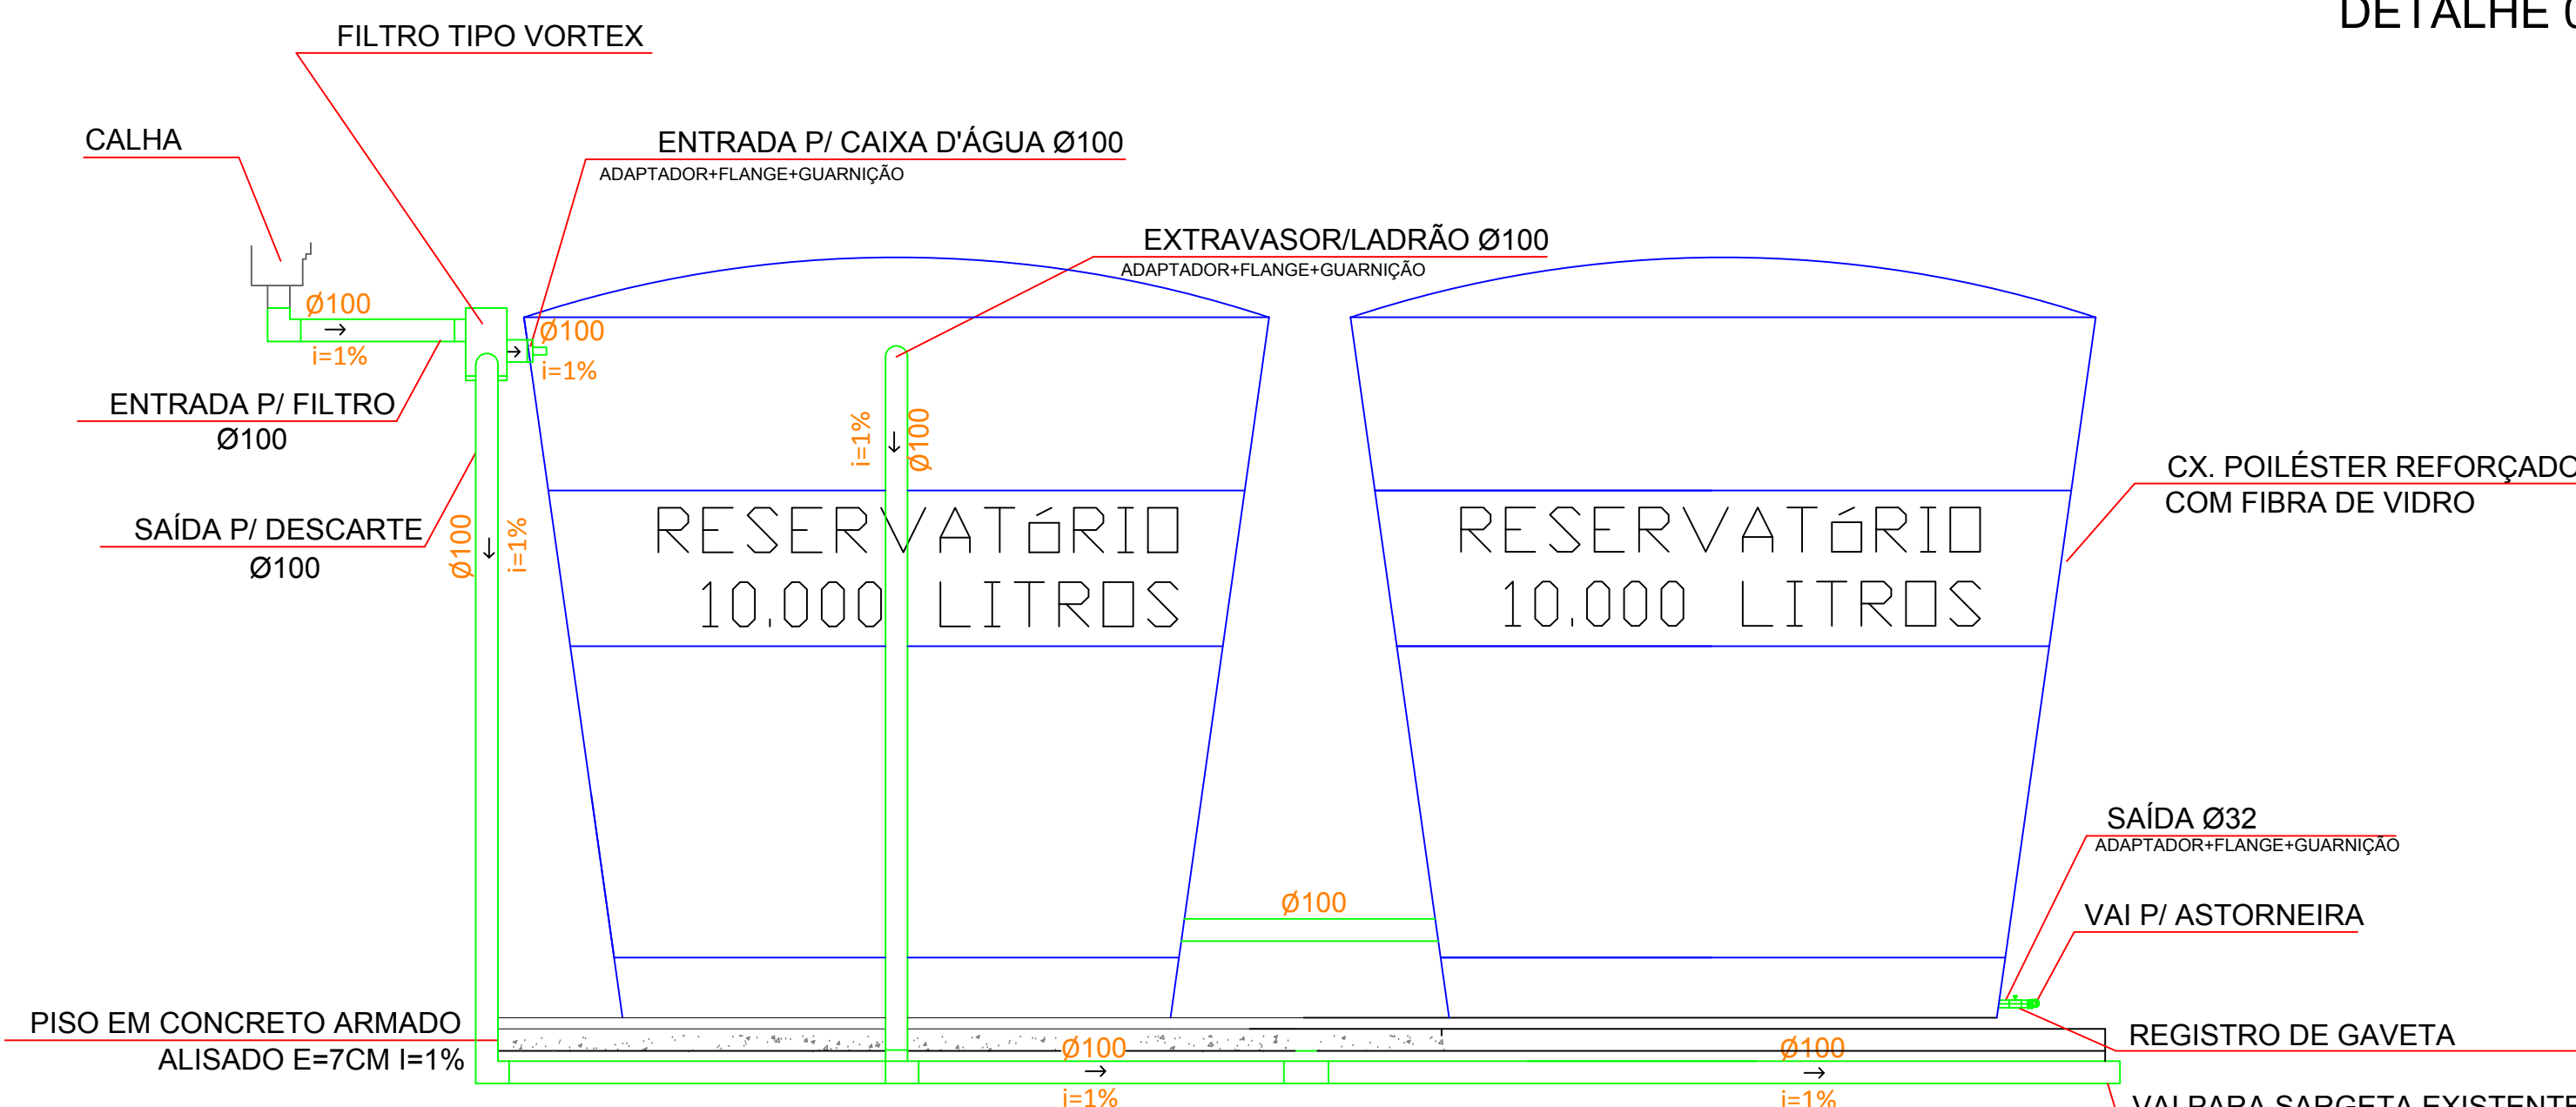

DETALHES DA CISTERNA

- ESPECIFICAÇÕES:
- 1) AS PLACAS ESPECIFICADAS NO MEMORIAL DEVERÃO SER FIXADAS NA CISTERNA EM LOCAL VISÍVEL;
 - 2) O MODELO DO FILTRO VORTEX É WFF 150;
 - 3) AS TUBULAÇÕES DEVERÃO SER DE ÁGUA PLUVIAL, EXCETO A SAÍDA PARA UTILIZAÇÃO, QUE DEVERÁ SER DE ÁGUA FRIA;
 - 4) EM TODAS AS CONEXÕES COM A CISTERNA DEVERÃO SER UTILIZADOS ADAPTADORES, FLANGES E GUARNIÇÕES;
 - 5) OS ADAPTADORES, FLANGES E GUARNIÇÕES PARA AS TUBULAÇÕES DE Ø100MM DE ÁGUA PLUVIAL DEVERÃO SER UTILIZADOS DE ÁGUA FRIA;
 - 6) O FUNDO DA CAIXA DEVERÁ ESTAR TOTALMENTE APOIADO NA SUPERFÍCIE DA BASE (PISO);
 - 7) PARA MOVIMENTAÇÃO DA CAIXA, A MESMA DEVERÁ SER LEVANTADA, NÃO PODENDO SER ARRASTADA;
 - 8) A TAMPA DA CAIXA DEVERÁ SER PARAFUSADA FIRMEMENTE A BORDA DA CAIXA;
 - 9) A TORNEIRA PARA UTILIZAÇÃO DA ÁGUA, DEVERÁ SER DO MODELO DE AÇIONAMENTO RESTRITO E DEVERÁ SER FIXADA AO LADO DA TORNEIRA A PLACA ESPECIFICADA NO MEMORIAL.

PROJETO:	
PROJETO HIDROSANITÁRIO	
ESCALA:	PROPRIETÁRIO:
INDICADA	O MUNICÍPIO DE SÃO JOSÉ DAS PALMEIRAS-PR
DATA:	OBRAS:
MAIO/2018	UNIDADE DE VALORIZAÇÃO DE RECICLAGEM
FRANCHA:	LOCAL:
02/02	LOTE RURAL N°109, CLEBA SÃO JOSÉ COLONIAL SANTA HELENA - PARANÁ
REFERÊNCIA:	
INSTALAÇÃO DA CISTERNA	
RESPONSÁVEL TÉCNICO:	PROPRIETÁRIO:
	O MUNICÍPIO DE SÃO JOSÉ DAS PALMEIRAS-PR