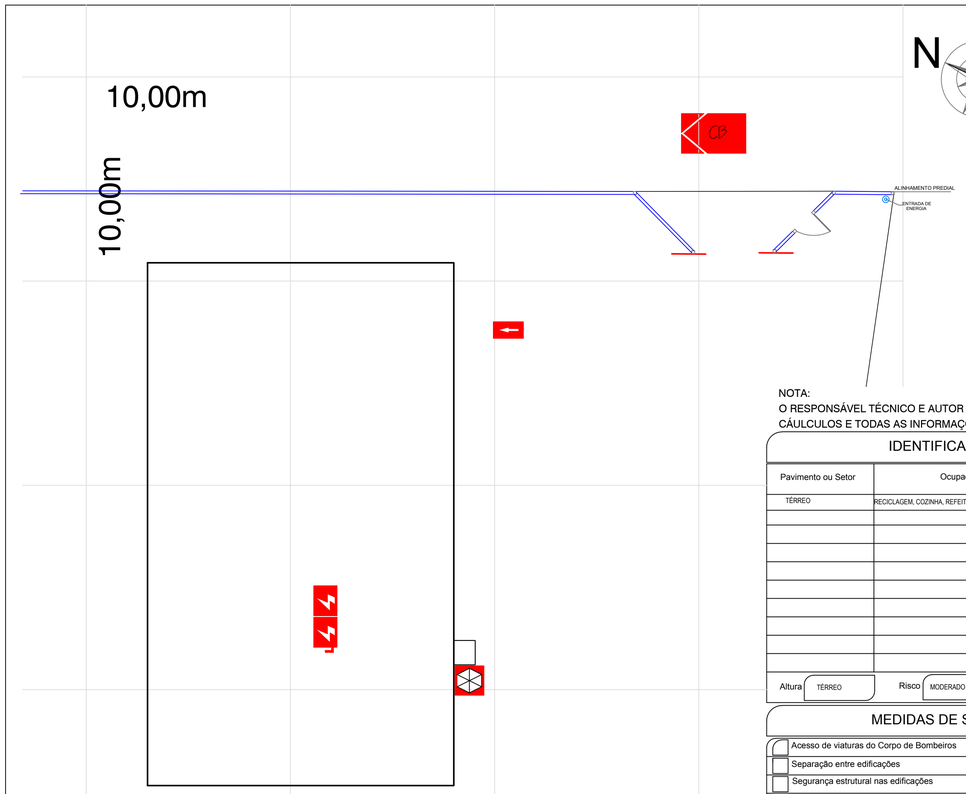

N

SIMBOLOGIA DE RISCO DE INCÊNDIO	
	RISCO ELÉTRICO
	ENTRADA PARA O CB
CB	VIATURA DOS BOMBEIROS
	CENTRAL DE GLP COM P13
	PAREDE COMUN
	ESCADA
	PADRÃO - RISCO ELÉTRICO

NOTA:
O RESPONSÁVEL TÉCNICO E AUTOR DO PROJETO É RESPONSÁVEL PELO DIMENSIONAMENTO, CÁULCULOS E TODAS AS INFORMAÇÕES E INDICAÇÕES CONTIDAS NO PROJETO.

IDENTIFICAÇÃO DA EDIFICAÇÃO E/OU ÁREA DE RISCO

Pavimento ou Setor	Ocupação	C.I (MJ/m²)	Nº de Pavimentos	Pé direito (m)	Área (m²)
TÉRREO	RECICLAGEM, COZINHA, REFEITÓRIO, ESCRITÓRIO, SUÍTE E VESTIÁRIOS	600	01	3,50	A= 384,00 m²

Altura: TÉRREO | Risco: MODERADO | Área existente: | Área total: 384,00 m²

MEDIDAS DE SEGURANÇA CONTRA INCÊNDIO

☐	Acesso de viaturas do Corpo de Bombeiros	■	Iluminação de emergência
☐	Separação entre edificações	■	Alarme de Incêndio + Det. de Incêdio
☐	Segurança estrutural nas edificações	■	Sinalização de Emergência
☐	Compartimentação horizontal	■	Extintores de incêndio
■	Controle de material de acabamento	☐	Hidrantes e mangotinhos
■	Saídas de emergência	☐	Chuveiros automáticos
☐	Elevador de emergência	☐	Resfriamento
☐	Controle de fumaça	☐	Espuma
☐	Plano de emergência	☐	Brigada de incêndio

Reservatórios: Inferior | Superior | RTI | SPK

CENTRAL GLP: SIM (X) NÃO ( ) QUANT: 01 - P13 CAPACIDADE:13 KG

HISTÓRICO DE ATUALIZAÇÃO/SUBSTITUIÇÃO DO PSCIP

Data	Discriminação da atualização/substituição	Nº do PSCIP

Obra/Endereço: UNIDADE DE VALORIZAÇÃO DE RECICLAGEM
LOTE RURAL Nº108 GLEBA SÃO JOSÉ - COLONIAL SANTA HELENA - PARANÁ

Data: MAIO, 2018

Área: 384,00 m²

Ocupação: I - 1

PARA USO DO CBMPR

Prancha: 01 / 04

Conteúdo da Prancha: PLANTA DE RISCO DE INCÊNDIO

Proprietário: O MUNICÍPIO DE SÃO JOSÉ DAS PALMEIRAS
CNPJ: 77.819.605/0001-33

Escala: INDICADA

Responsável Técnico: PAULO BERTICELLI - ENGENHEIRO CIVIL CREA PR - 15.864/D-PR

01 PLANTA DE RISCO DE INCÊNDIO
ESCALA 1 /150