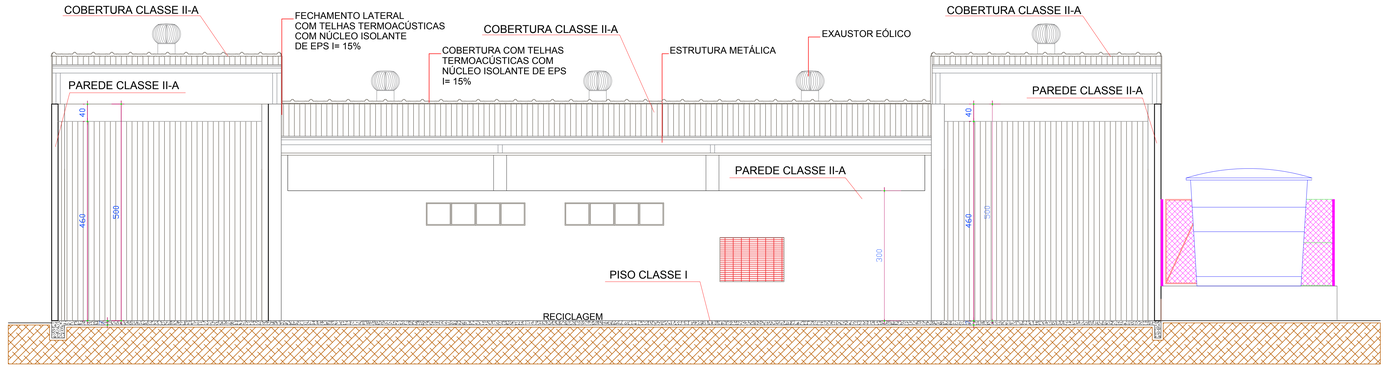


## CORTE A'A
ESCALA: 1:50

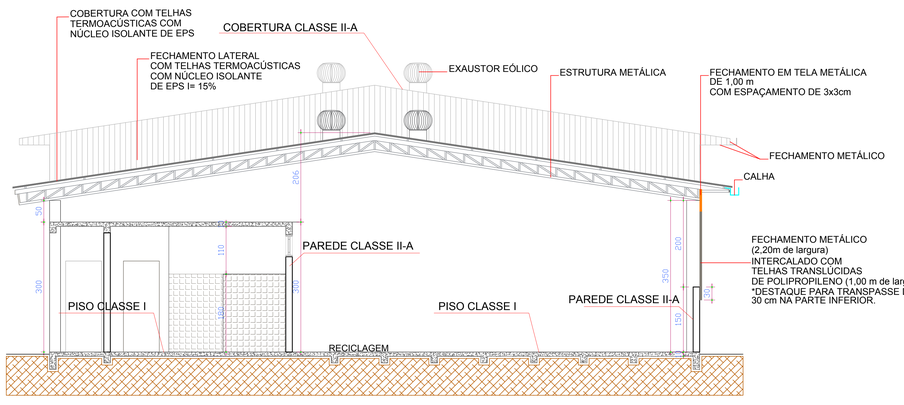


## CORTE B'B
ESCALA: 1:50

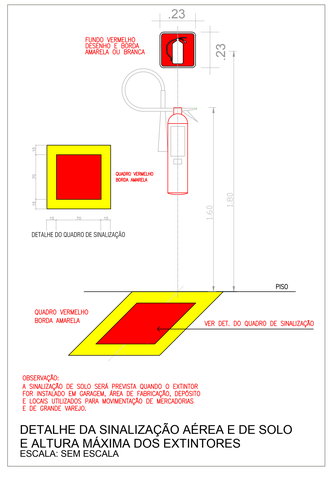


OBSERVAÇÃO:
A SINALIZAÇÃO DE SOLO SERÁ PREVISTA QUANDO O EXTINTOR FOR INSTALADO EM GARAGEM, ÁREA DE FABRICAÇÃO, DEPÓSITO E LOCAIS UTILIZADOS PARA MOVIMENTAÇÃO DE MERCADORIAS E DE GRANDE VAREJO.

## DETALHE DA SINALIZAÇÃO AÉREA E DE SOLO E ALTURA MÁXIMA DOS EXTINTORES
ESCALA: SEM ESCALA

## DETALHE CDA CENTRAL DE GÁS
SEM ESCALA

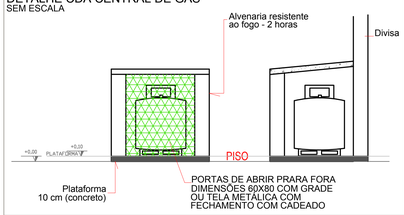


- Local devidamente ventilado;
- Protegido do sol e da chuva;
- Afastado 1,50 metros de ralos, caixas de gordura e esgotos de galerias subterrâneas e similares;
- Afastado de produtos inflamáveis, fontes de calor e faíscas; fontes de calor e faiscas.

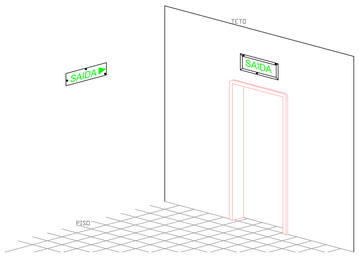


NOTA:
O RESPONSÁVEL TÉCNICO E AUTOR DO PROJETO É RESPONSÁVEL PELO DIMENSIONAMENTO, CÁULCULOS E TODAS AS INFORMAÇÕES E INDICAÇÕES CONTIDAS NO PROJETO.

### HISTÓRICO DE ATUALIZAÇÃO/SUBSTITUIÇÃO DO PSCIP

| Data | Discriminação da atualização/substituição | Nº do PSCIP |
|---|---|---|
| | | |
| | | |
| | | |

Obra/Endereço: UNIDADE DE VALORIZAÇÃO DE RECICLAGEM
LOTE RURAL Nº 108, GLEBA SÃO JOSÉ - COLÔNIAL SANTA HELENA - PARANÁ

Data: MAIO, 2018

Área: 384,00 m²

Ocupação: I - 1

PARA USO DO CBMPR

Prancha: 04 / 04

Conteúdo da Prancha: CORTES E DETALHES

Proprietário: O MUNICÍPIO DE SÃO JOSÉ DAS PALMEIRAS
CNPJ: 77.819.605/0001-33

Escala: INDICADA

Responsável Técnico: PAULO BERTICELLI - ENGENHEIRO CIVIL CREA - PR - 15.864/D-PR