



CORTE AA  
Esc: 1:100

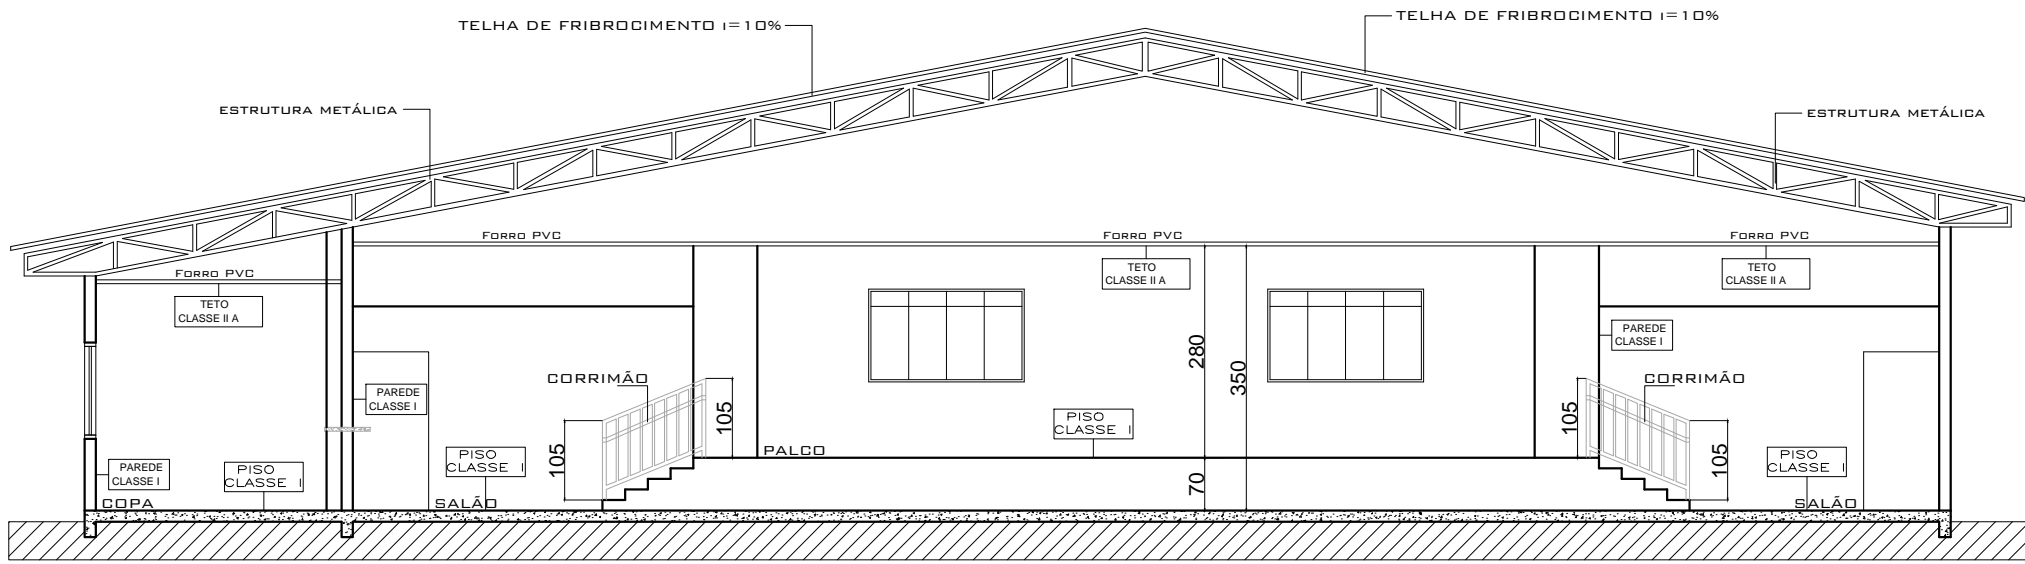

CORTE BB  
Esc: 1:100

### DETALHAMENTO CENTRAL GLP

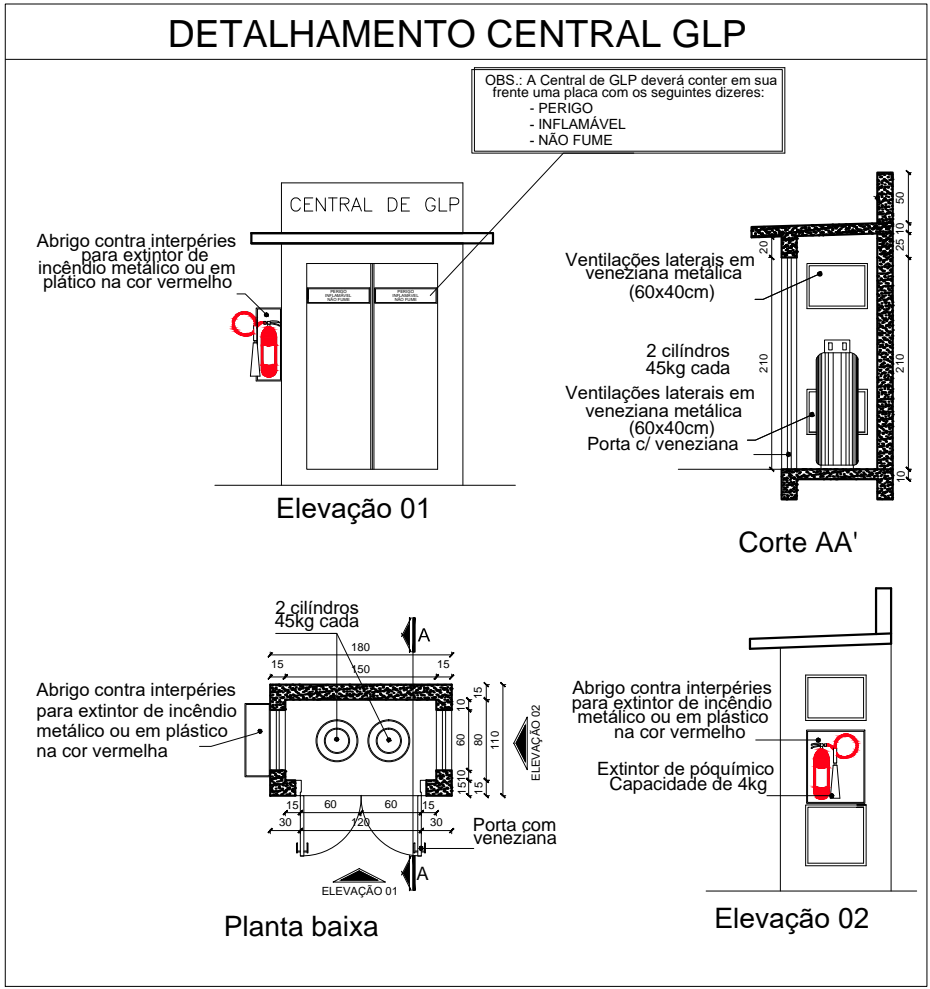

### POSICIONAMENTO EXTINTORES



Controle de Materiais de Acabamento  
Revestimento (CMAR)

PISOS  
Todos ambientes..... Classe I

PAREDES  
Todos ambientes..... Classe I

TETOS  
Todos ambientes..... Classe II-A


### SINALIZAÇÃO E ILUMINAÇÃO



Detalhe Alturas  
Escala 1:30

### SINALIZAÇÃO COMPLEMENTAR

| CÓDIGO | SÍMBOLO | FORMA, COR E APLICAÇÃO  |
|--------|---------|---|
| M2     |         | QUANTIDADE: 01<br>Indicação da lotação máxima admitida no recinto de reunião de público.<br>Forma: retangular.<br>Cor: Fundo verde. Escrita em letra branca.<br>Aplicação: na entrada principal do recinto de reunião de público. |
| M1     |         | QUANTIDADE: 01<br>Indicação dos sistemas de proteção contra incêndio existentes na edificação.<br>Forma: quadrado ou retangular.<br>Cor: Fundo verde. Escrita em letra branca.<br>Aplicação: na entrada principal da edificação.  |

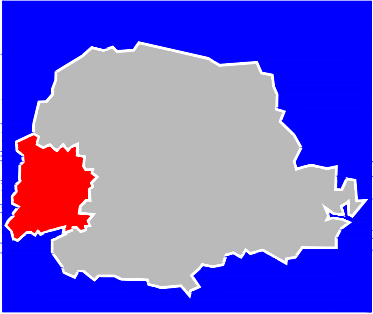

**AMOP**  
ASSOCIAÇÃO DOS MUNICÍPIOS DO  
OESTE DO PARANÁ

OBRA/ENDEREÇO: CLUBE DE IDOSOS  
RUA: FRANCISCO ANGELO, 1056 – LOTE 07 – QUADRA 12 – SÃO JOSÉ DAS PALMEIRAS – PARANÁ

ÁREA: ÁREA= 703,65m<sup>2</sup> OCUPAÇÃO: F-11 CLUBES SOCIAIS E DIVERSÃO

PRANCHA: 04 04 CONTEÚDO DA PRANCHA: CORTES, LEGENDAS, DETALHAMENTO, LOCALIZAÇÃO

PROPRIETÁRIO: MUNICÍPIO DE SÃO JOSÉ DAS PALMEIRAS – PR  
CNPJ: 77.819.605/0001-33 / RUA MARECHAL CASTELO BRANCO, 979

ESCALA: INDICADA RESP. TÉCNICO: ANA MARIA FONTANA – CAU/PR: A92.390-7 DATA: FEVEREIRO DE 2018