



PLANTA BAIXA
Esc: 1:100

QUADRO DE GRADES				
CÓDIGO	DIMENSÕES DA JANELA	DIMENSÕES DA GRADE	QDADE	DIMENSÕES DA GRADE
J 1 E	200x120X100	220x140	01	3,08 m²
J 2 E	300x100x100	320x120	01	3,84 m²
J 3 E	200x70X150	220x90	02	3,96 m²
J 1	210x110X100	230x130	02	5,98 m²
J 3	300x110X100	320x130	01	4,16 m²
TOTAL			07	21,02 m²

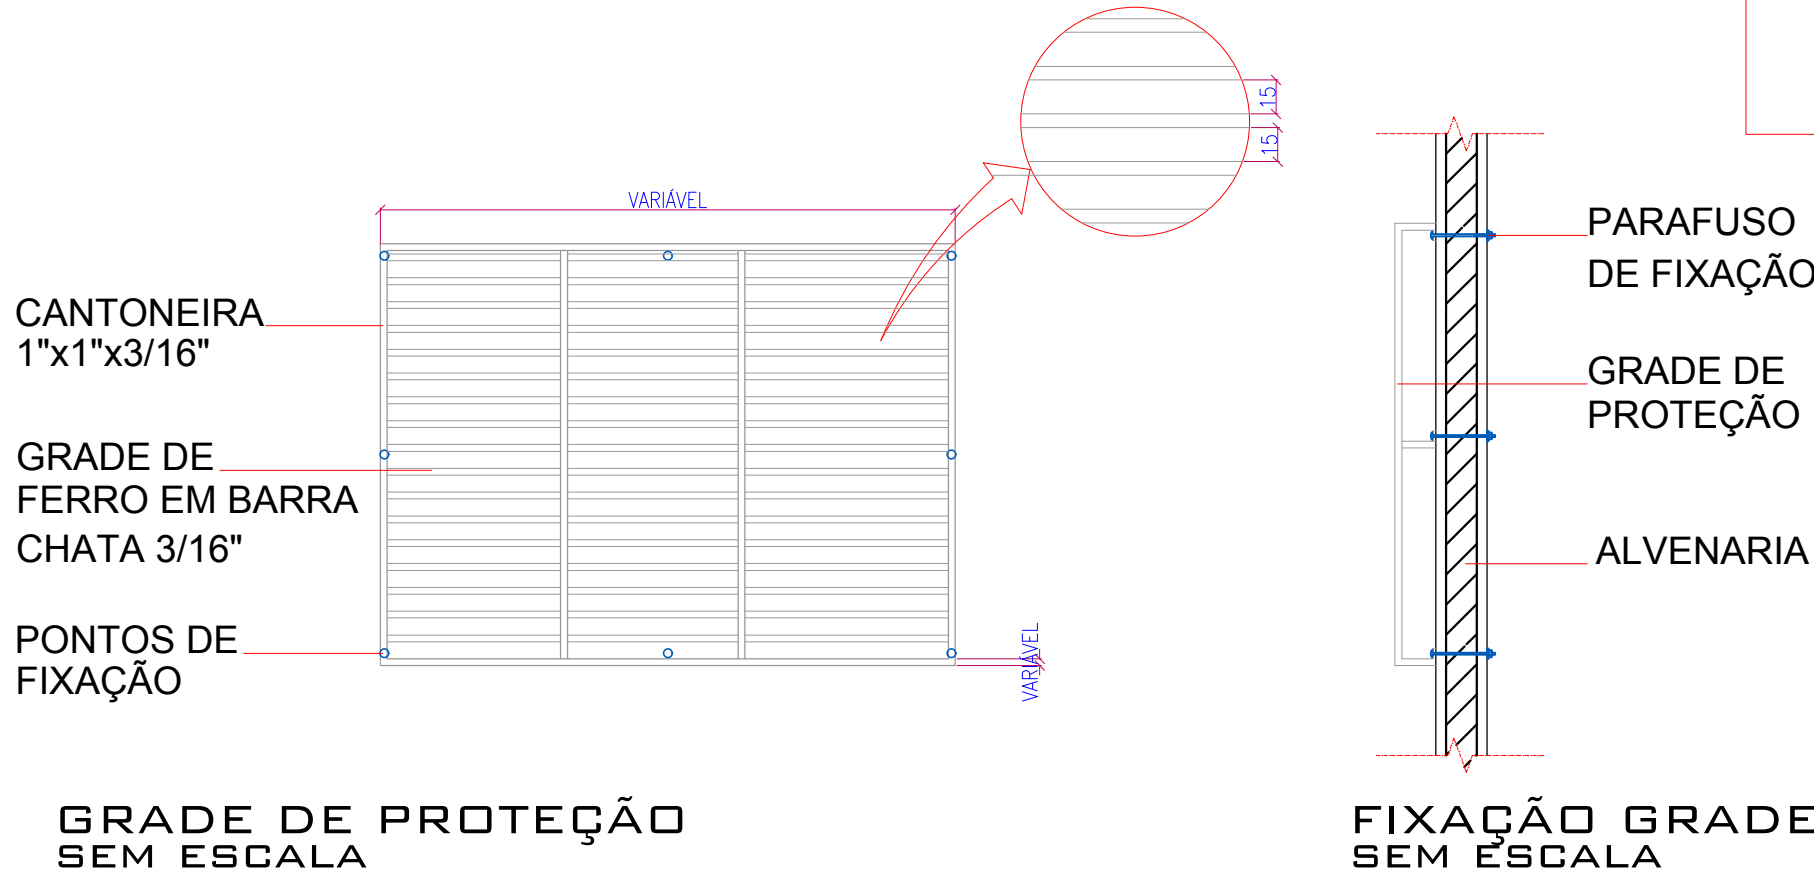

DETALHES PORTAS
SEM ESCALA

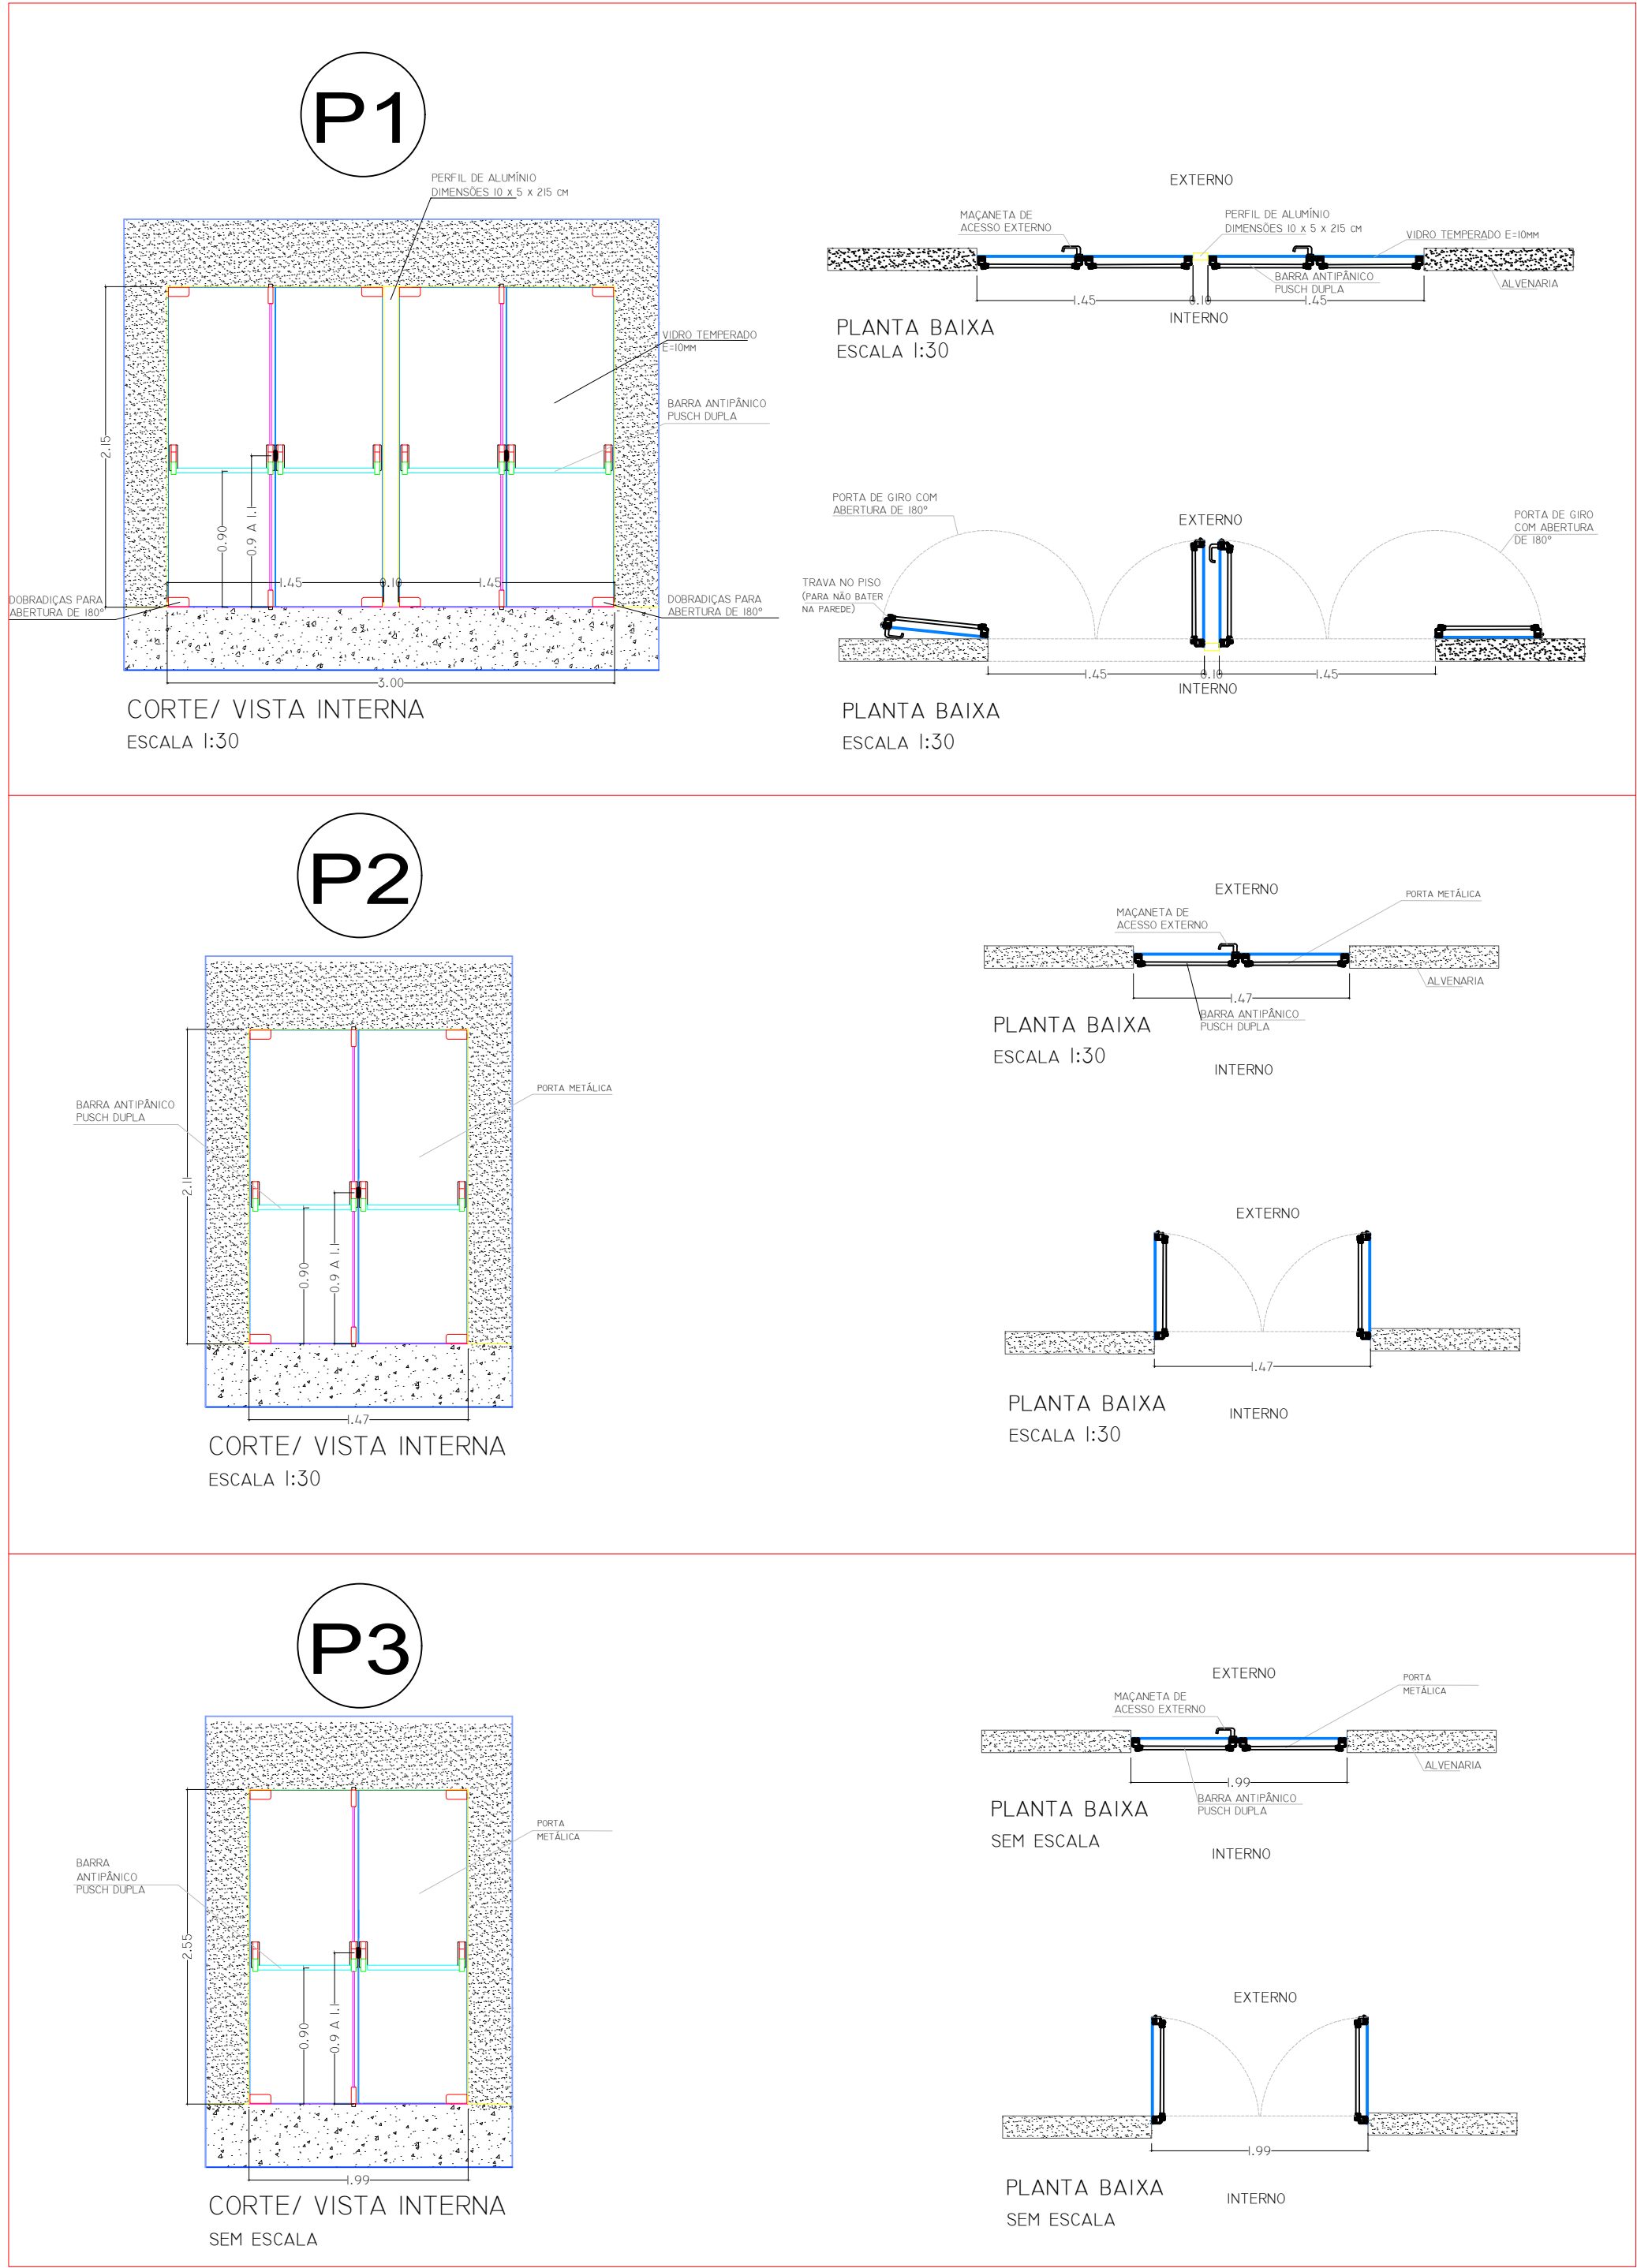

PROJETO: PROJETO ARQUITETÔNICO	
PROPRIETÁRIO: O MUNICÍPIO DE SÃO JOSÉ DAS PALMEIRAS-PR	ESCALA: INDICADA
OBRA: CENTRO DE CONVIVÊNCIA DE PESSOA IDOSA	DATA: AGOSTO/ 2019
LOCAL: Lote 13, da quadra nº 05 São José das Palmeiras - PR	PRANCHA: 01/01
REFERÊNCIA: PLANTA BAIXA - PORTAS P/ SUBSTITUIR E GRADES P/ FIXAR	
PROPRIETÁRIO: O Município de São José das Palmeiras	RESPONSÁVEL TÉCNICO: