




RUA MANOEL RIBAS - ÁREA= 1.440,74m²
ESCALA: 1/75

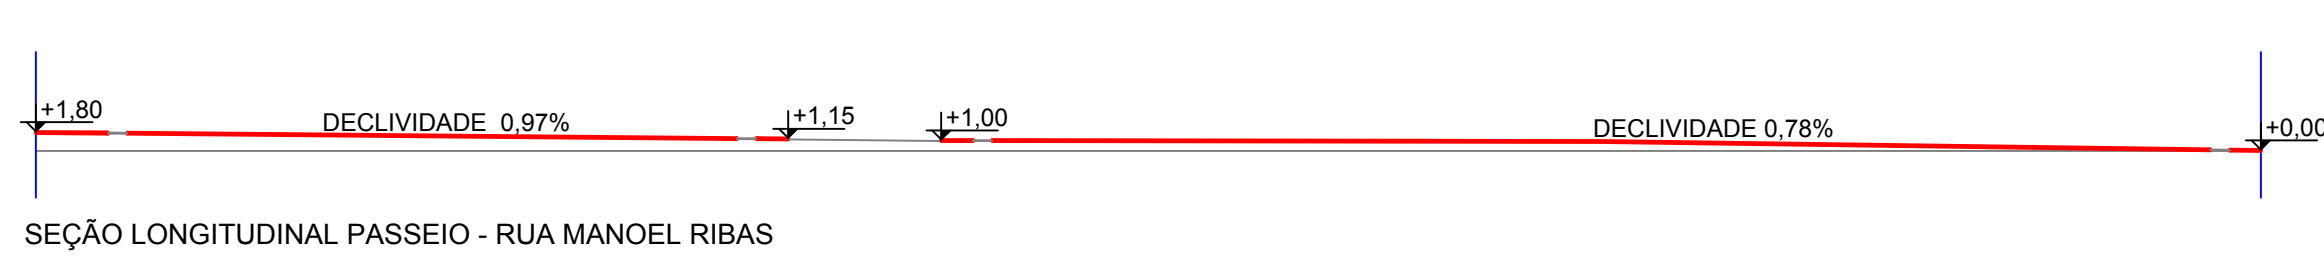


SEÇÃO LONGITUDINAL PASSEIO - RUA MANOEL RIBAS

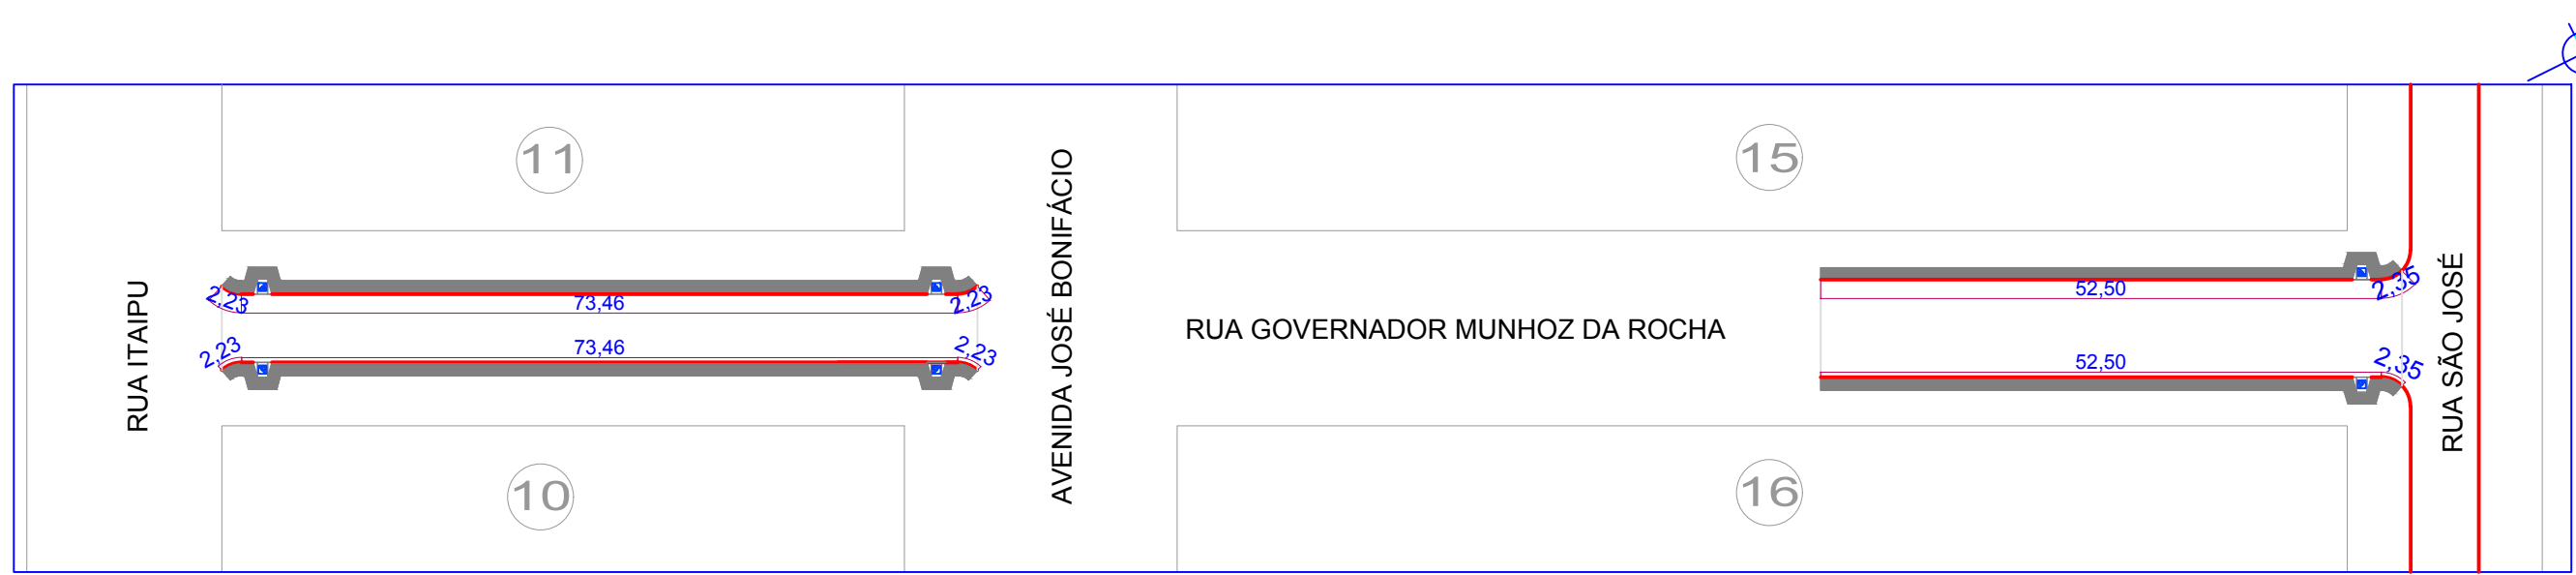


RUA GOVERNADOR MUNHOZ DA ROCHA - ÁREA= 1.141,92m²
ESCALA: 1/75

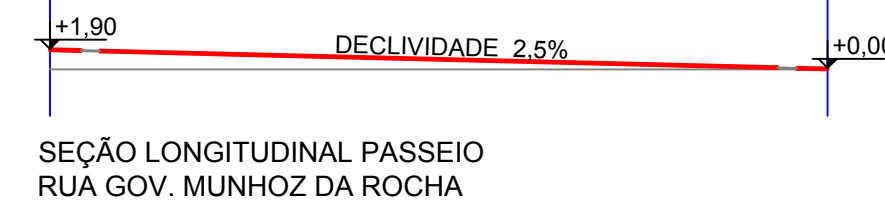


SEÇÃO LONGITUDINAL PASSEIO
RUA GOV. MUNHOZ DA ROCHA

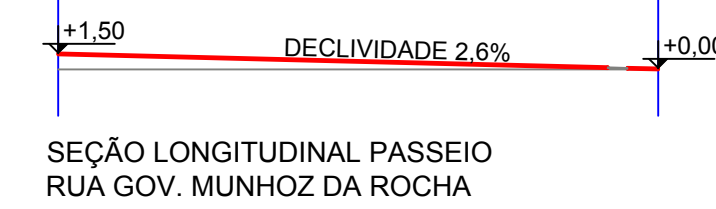


SEÇÃO LONGITUDINAL PASSEIO
RUA GOV. MUNHOZ DA ROCHA

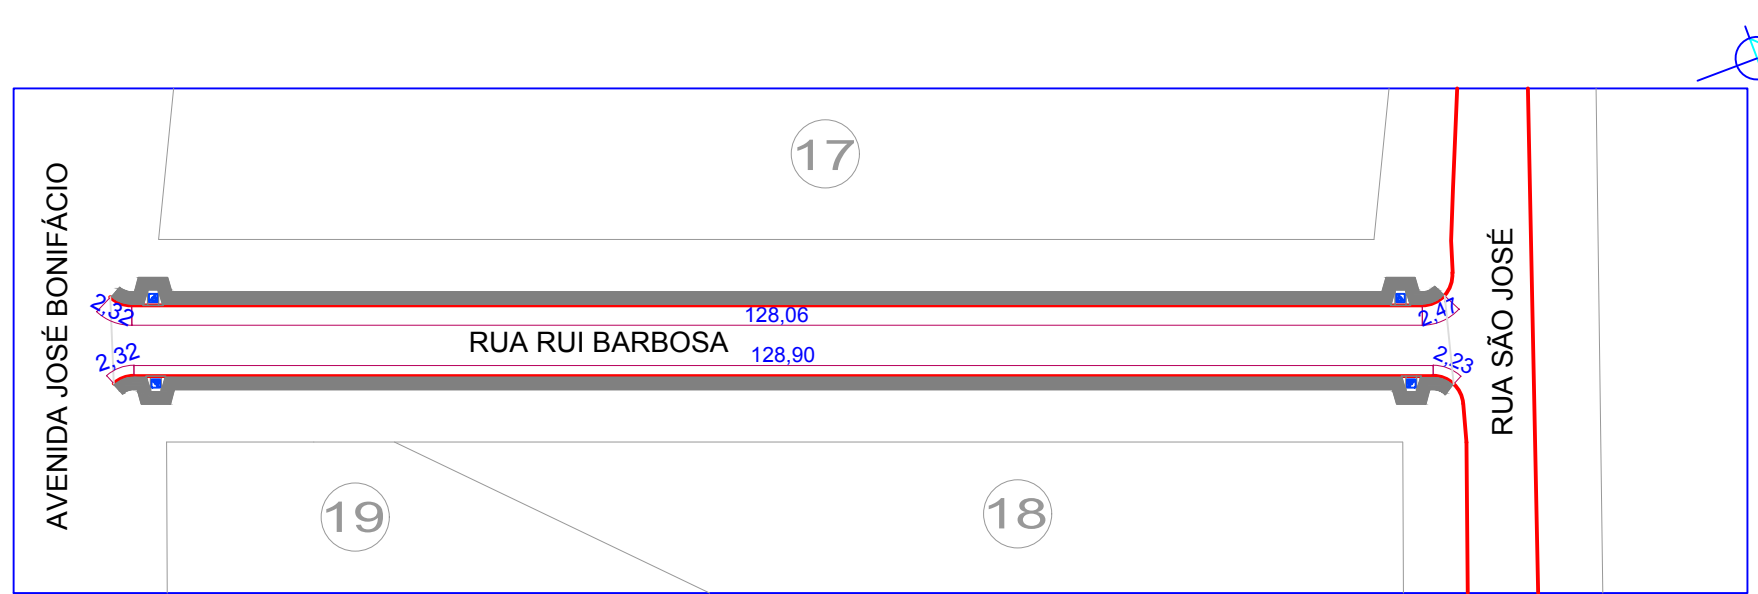


RUA RUI BARBOSA - ÁREA= 939,85m²
ESCALA: 1/75

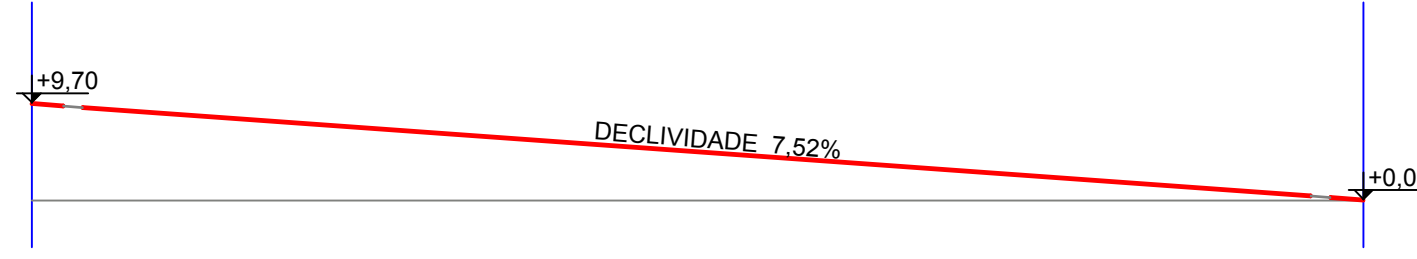


SEÇÃO LONGITUDINAL PASSEIO - RUA RUI BARBOSA

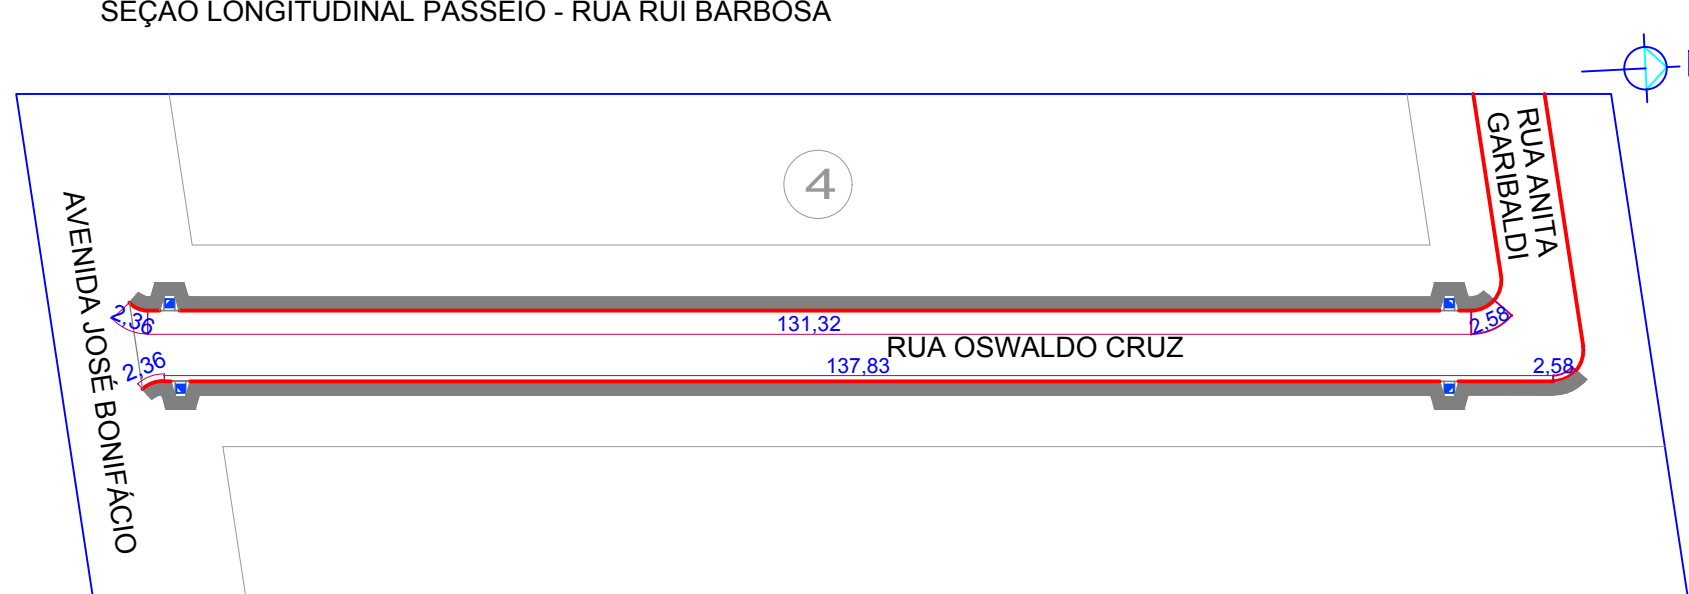

RUA OSWALDO CRUZ - ÁREA= 1.003,10m²
ESCALA: 1/75

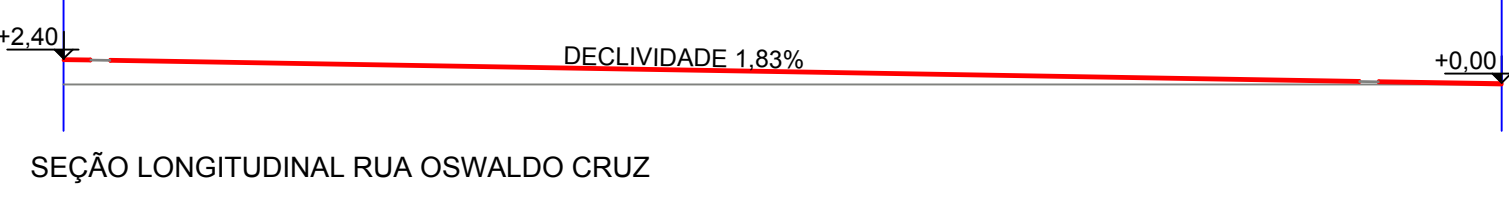

SEÇÃO LONGITUDINAL RUA OSWALDO CRUZ

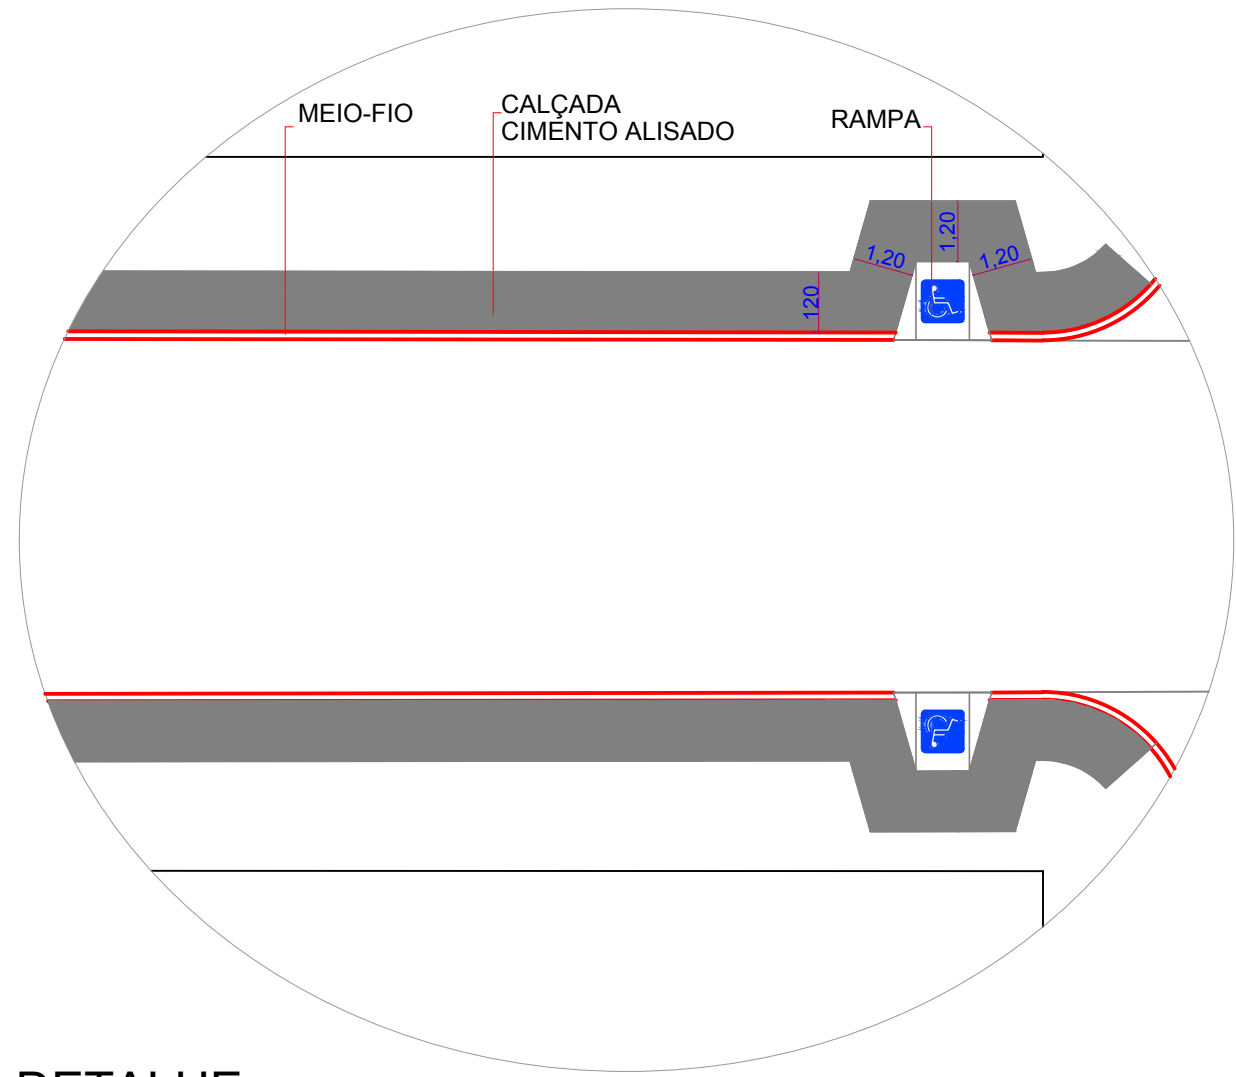


DETALHE
SEM ESCALA


| RESUMO DAS ÁREAS | | | |
|--------------------------------|--------------------|----------------|------------------------|
| NOME RUAS | ÁREA CALÇADAS (m²) | MEIO - FIO (m) | RAMPA DE ACESSO (unid) |
| RUA MANOEL RIBAS | 525,53 m² | 409,57 m | 8 unidades |
| RUA GOVERNADOR MUNHOZ DA ROCHA | 336,07 | 265,55 m | 6 unidades |
| RUA RUI BARBOSA | 336,34 m² | 267,14 m | 4 unidades |
| RUA OSWALDO CRUZ | 352,74 m² | 279,03 m | 4 unidades |
| TOTAL | 1.550,68 m² | 1.221,29 m | 22 unidades |

LEGENDA


MEIO FIO COM SARGETA = 1.231,29 m

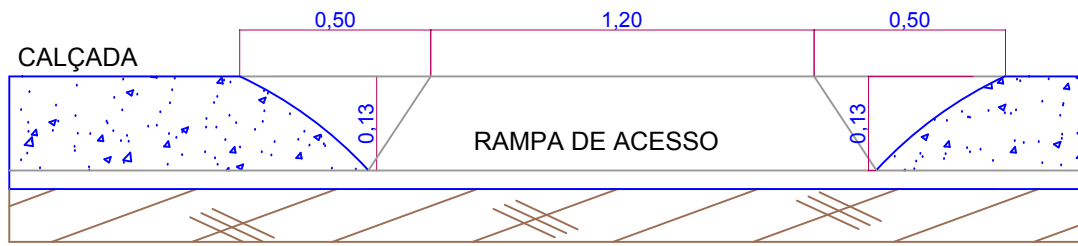


DETALHE MEIO FIO E RAMPA
SEM ESCALA

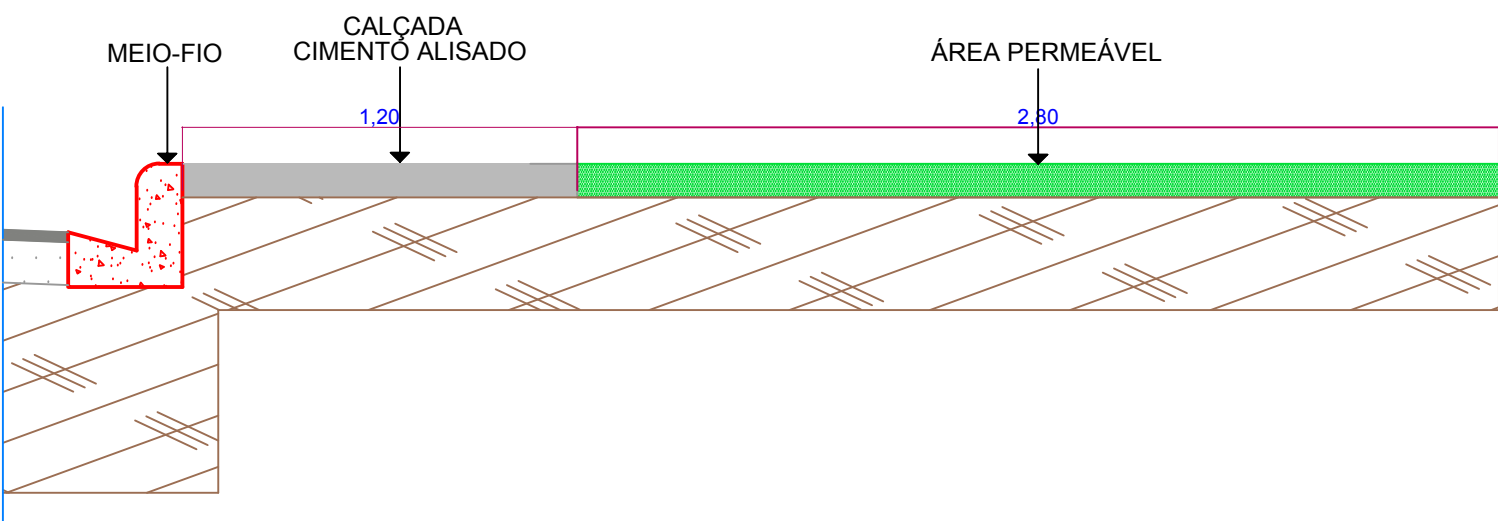


DETALHE GENÉRICO
SEM ESCALA

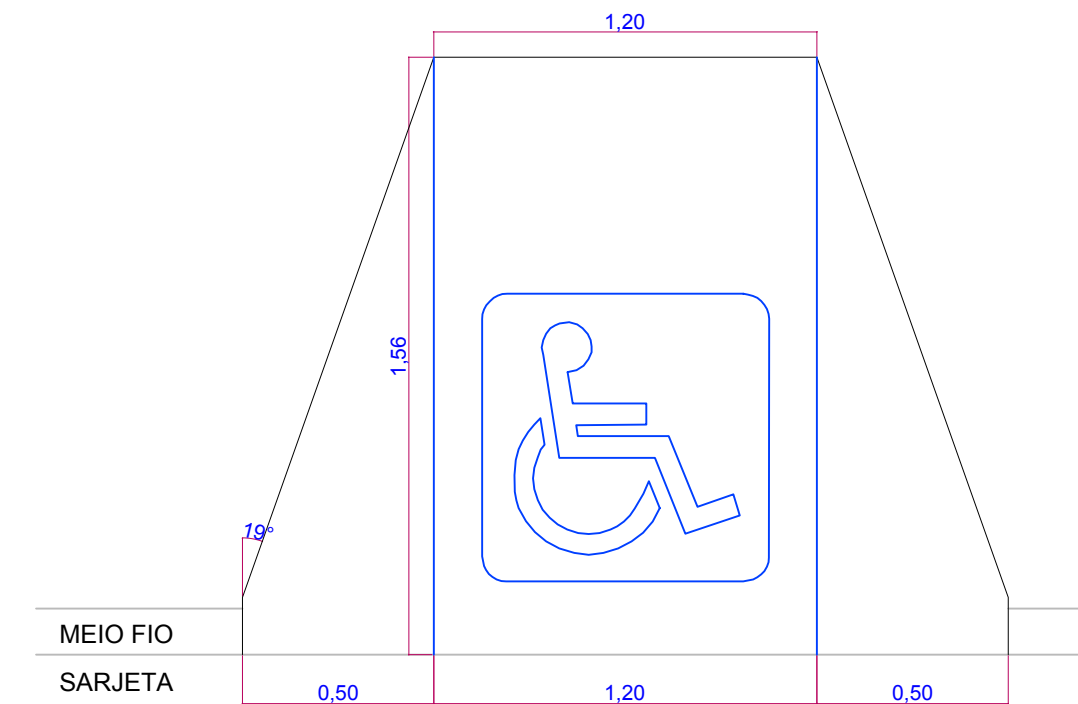

DETALHE ACESSO PARA DEFICIENTE
SEM ESCALA

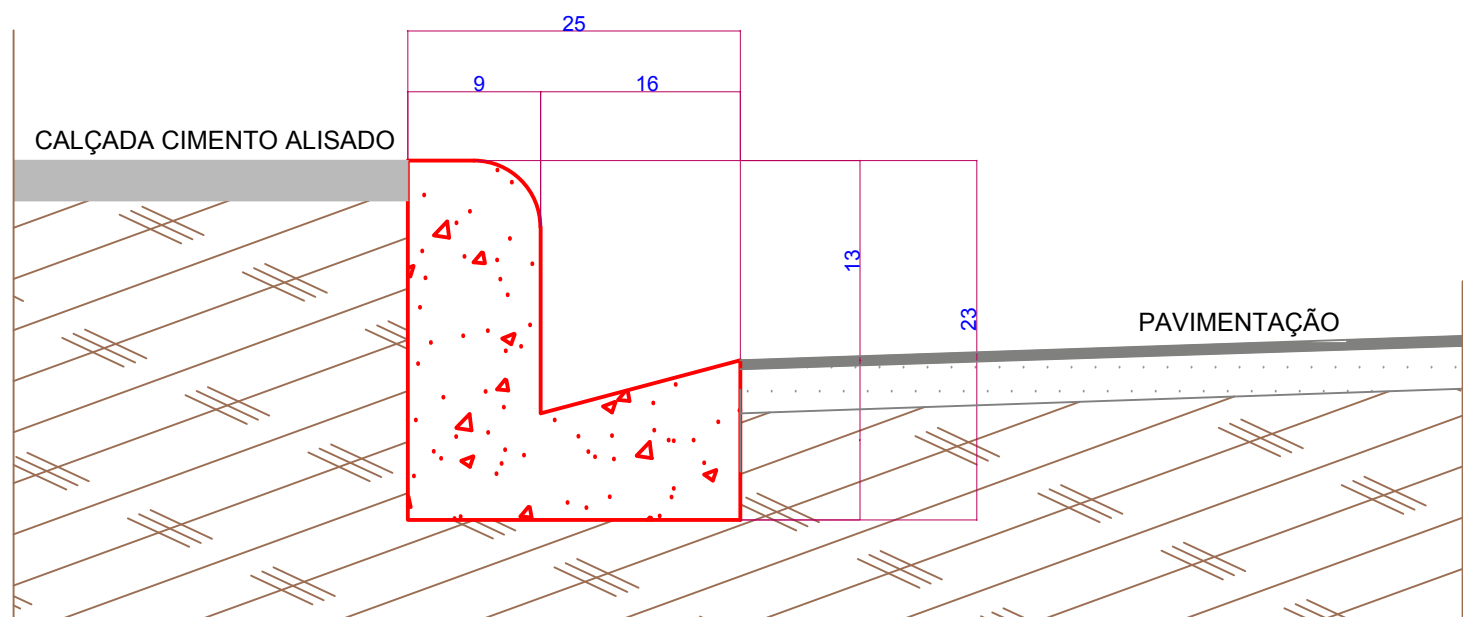

DETALHE MEIO FIO COM SARGETA
SEM ESCALA

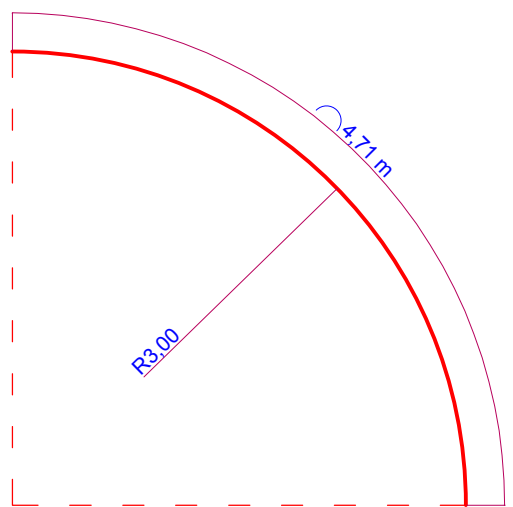

DETALHE ESQUINA
SEM ESCALA

PAVIMENTAÇÃO ASFÁLTICA

OBRA: RECAPE ASFÁLTICO

LOCAL: RUAS DO MUNICÍPIO

DISTRITO: SÃO JOSÉ DAS PALMEIRAS - PR

DATA: AGOSTO / 2019

RESPONSÁVEL PELO PROJETO:

COORDENADAS:

CIDADE-UF: São José das Palmeiras - PR

REFERÊNCIA: CALÇADAS E MEIO-FIO

RESPONSÁVEL PELA EXECUÇÃO:

ÁREA:

ESCALA: INDICADA

PRANCHAS:

PROPRIETÁRIO:

ÚNICA

DEPARTAMENTO MUNICIPAL DE SÃO JOSÉ DAS PALMEIRAS