




**GANGORRA EM NÍVEL SEM ESCALA**

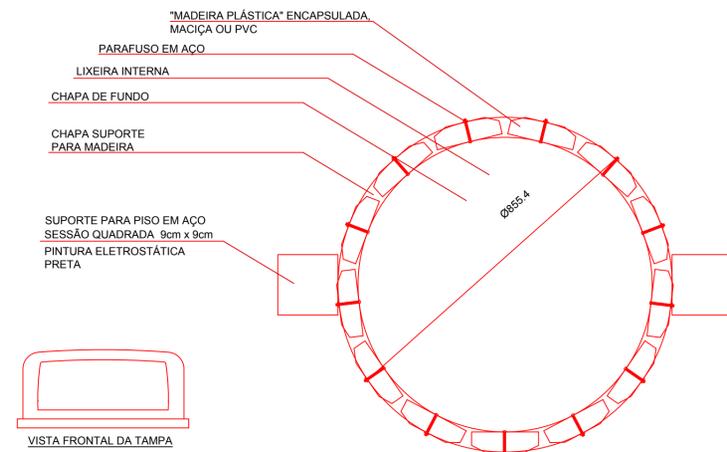




**PLANTA**  
Dimensões: Lixeira 94 litros 70cm altura x 50cm diametro

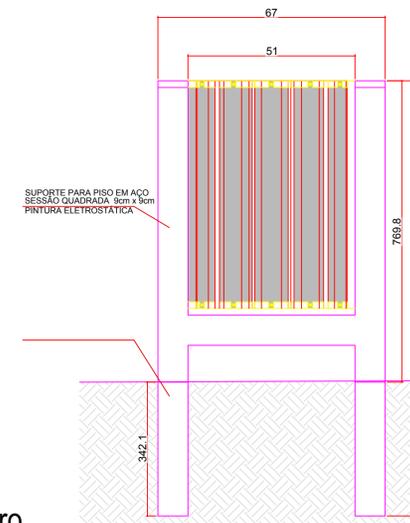

**ELEVÇÃO FRONTAL**  
Escala: 1/10

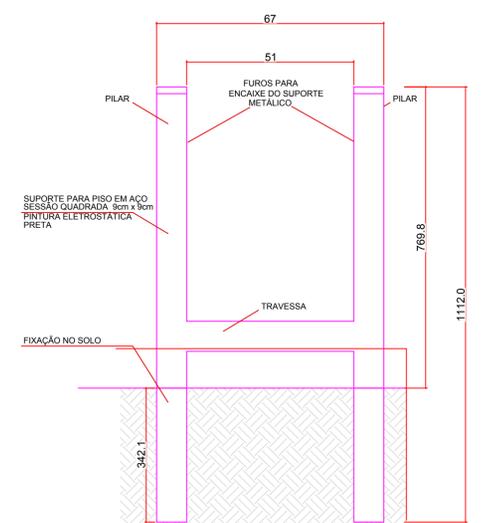

**ELEVÇÃO TRAVESSA DE FIXAÇÃO**  
Escala: 1/10

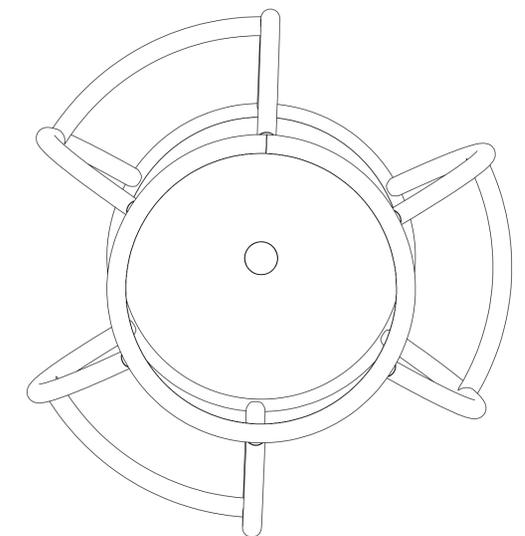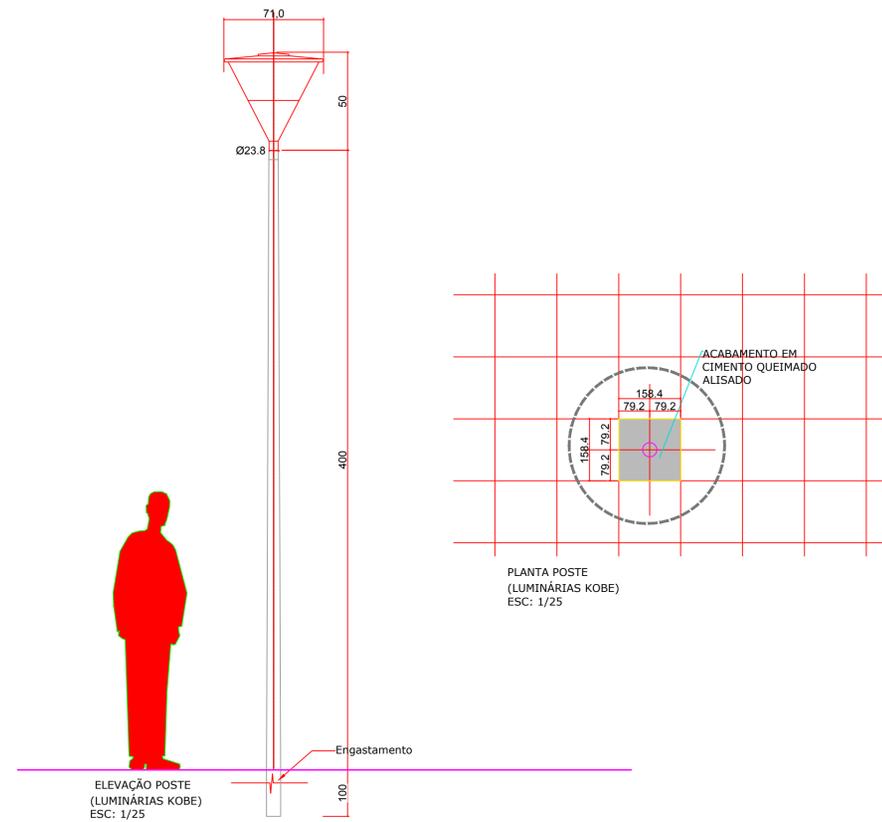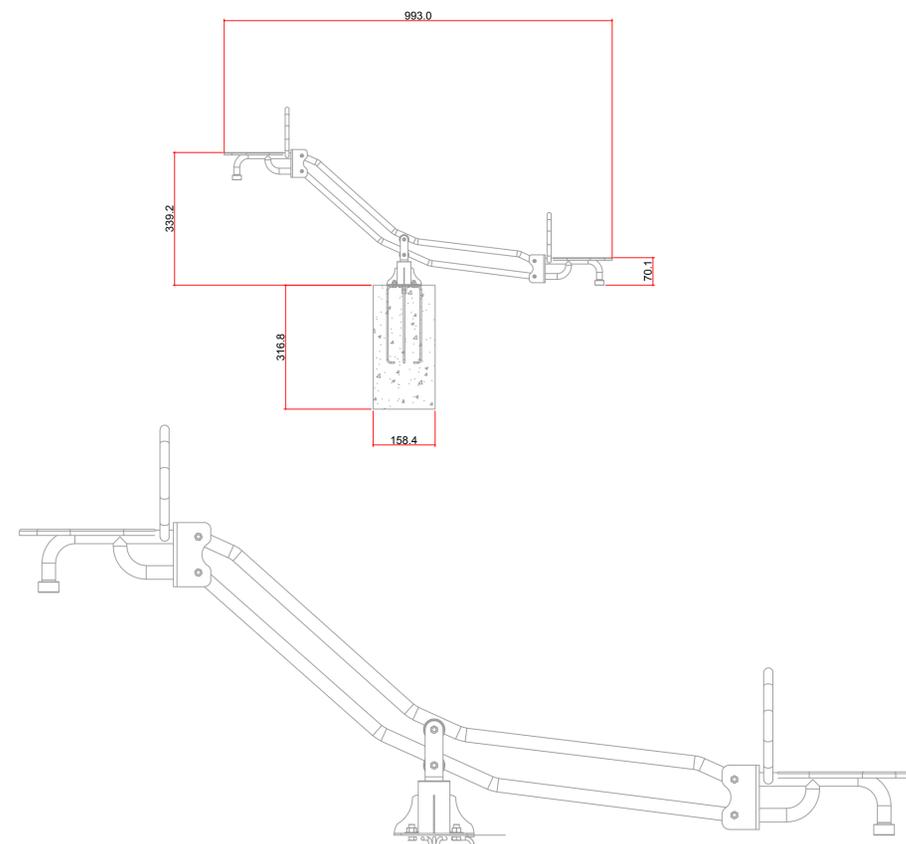

**GIRA-GIRA**

PROJETO: <b>PROJETO ARQUITETÔNICO</b>		<b>PLAYGROUND</b>	
PROPRIETÁRIO: <b>MUNICÍPIO DE SÃO JOSÉ DAS PALMEIRAS</b>	ESCALA: <b>INDICADA</b>		
OBRA: <b>PLYGROUND - MEU CAMPINHO</b>	DATA: <b>JUNHO, 2019</b>		
LOCAL: <b>RUA FRANCISCO ÂNGELO, LOTE N°. 11 - QUADRA N°. 05 SÃO JOSÉ DAS PALMEIRAS - PR</b>	PRANCHA: <b>04/04</b>		
REFERÊNCIA: <b>DETALHES</b>			
PROPRIETÁRIO: <b>MUNICÍPIO DE SÃO JOSÉ DAS PALMEIRAS PR</b> CPF: 77.819.606/0001-33	RESPONSÁVEL TÉCNICO: _____		