





BRINQUEDO MULTI USO
SEM ESCALA

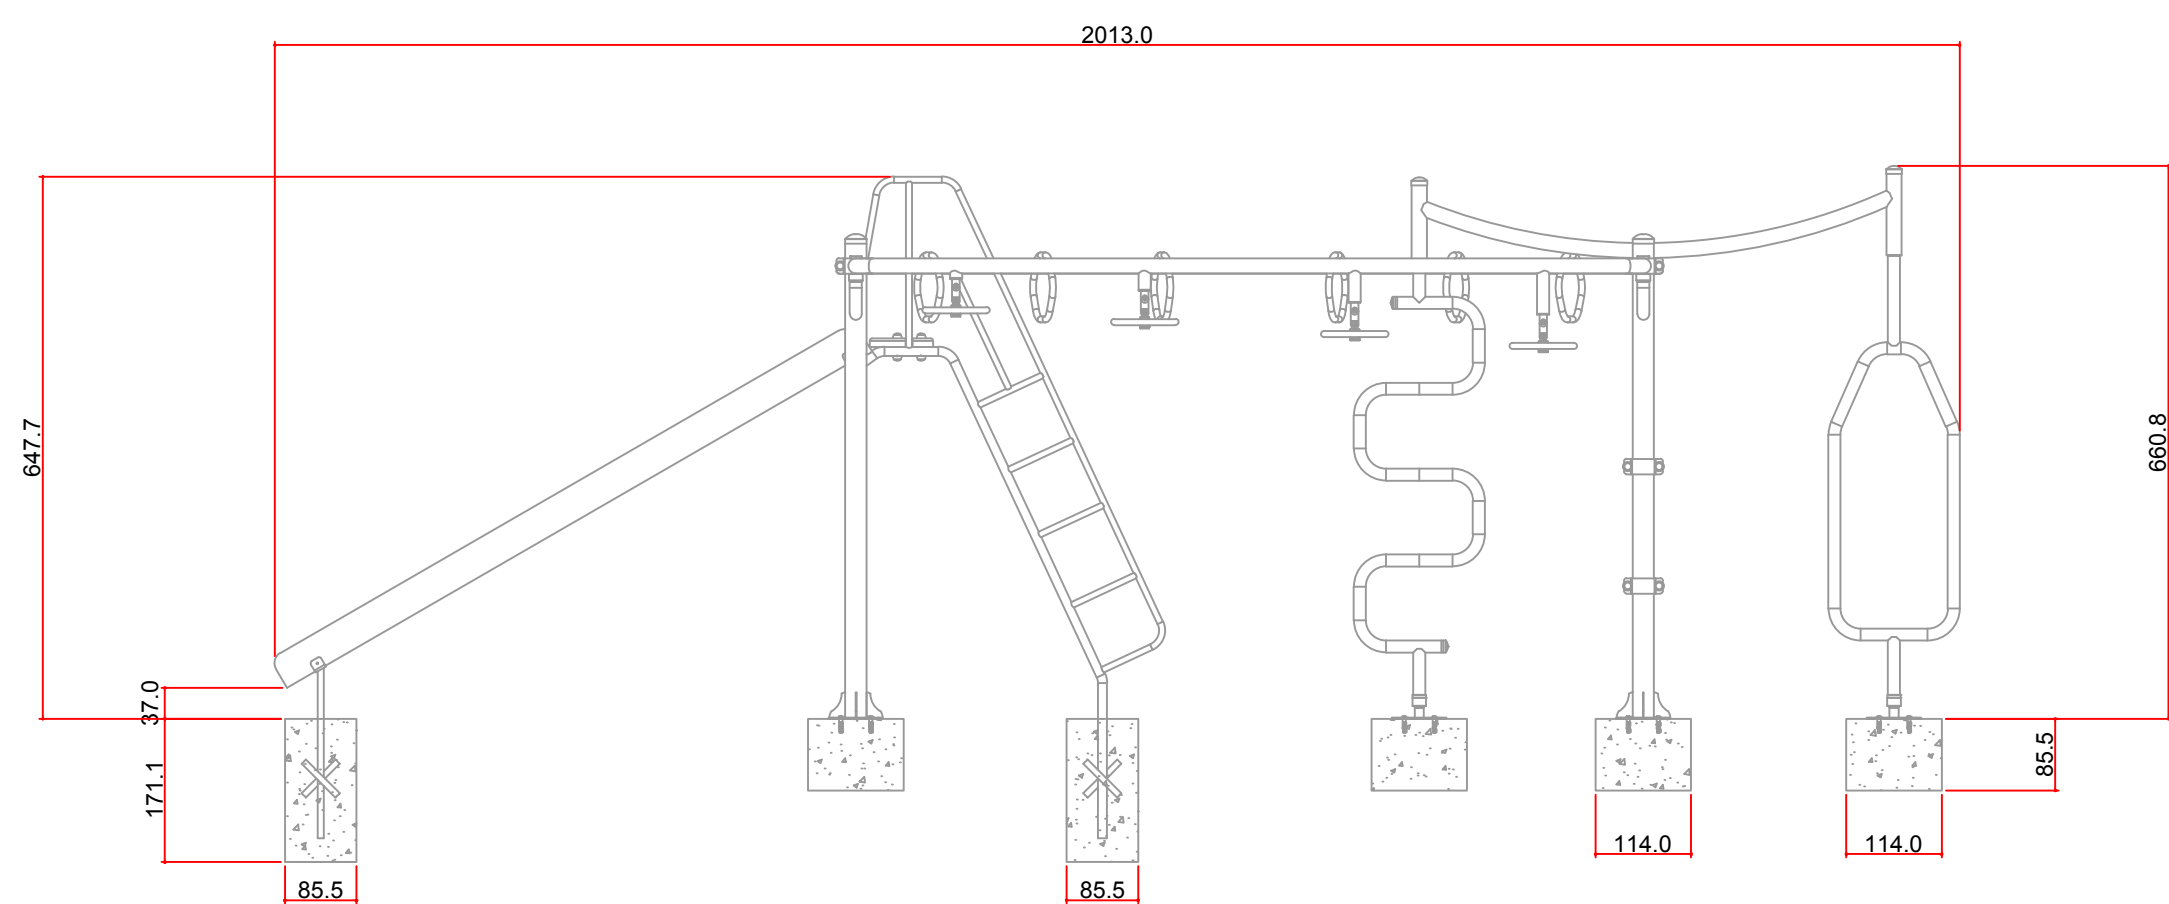


CORTE A-A

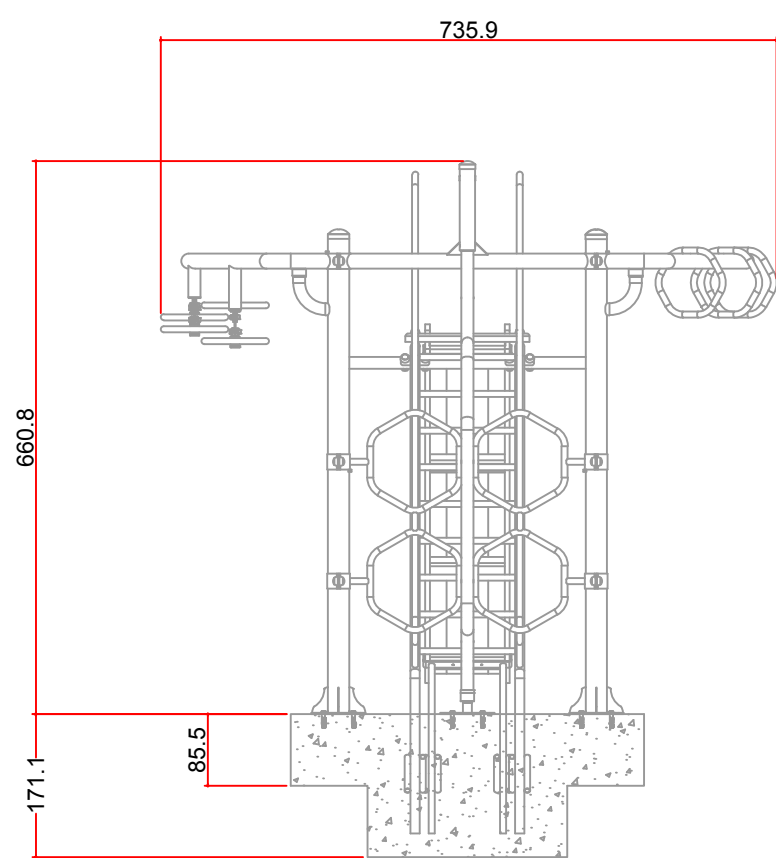


CORTE B-B

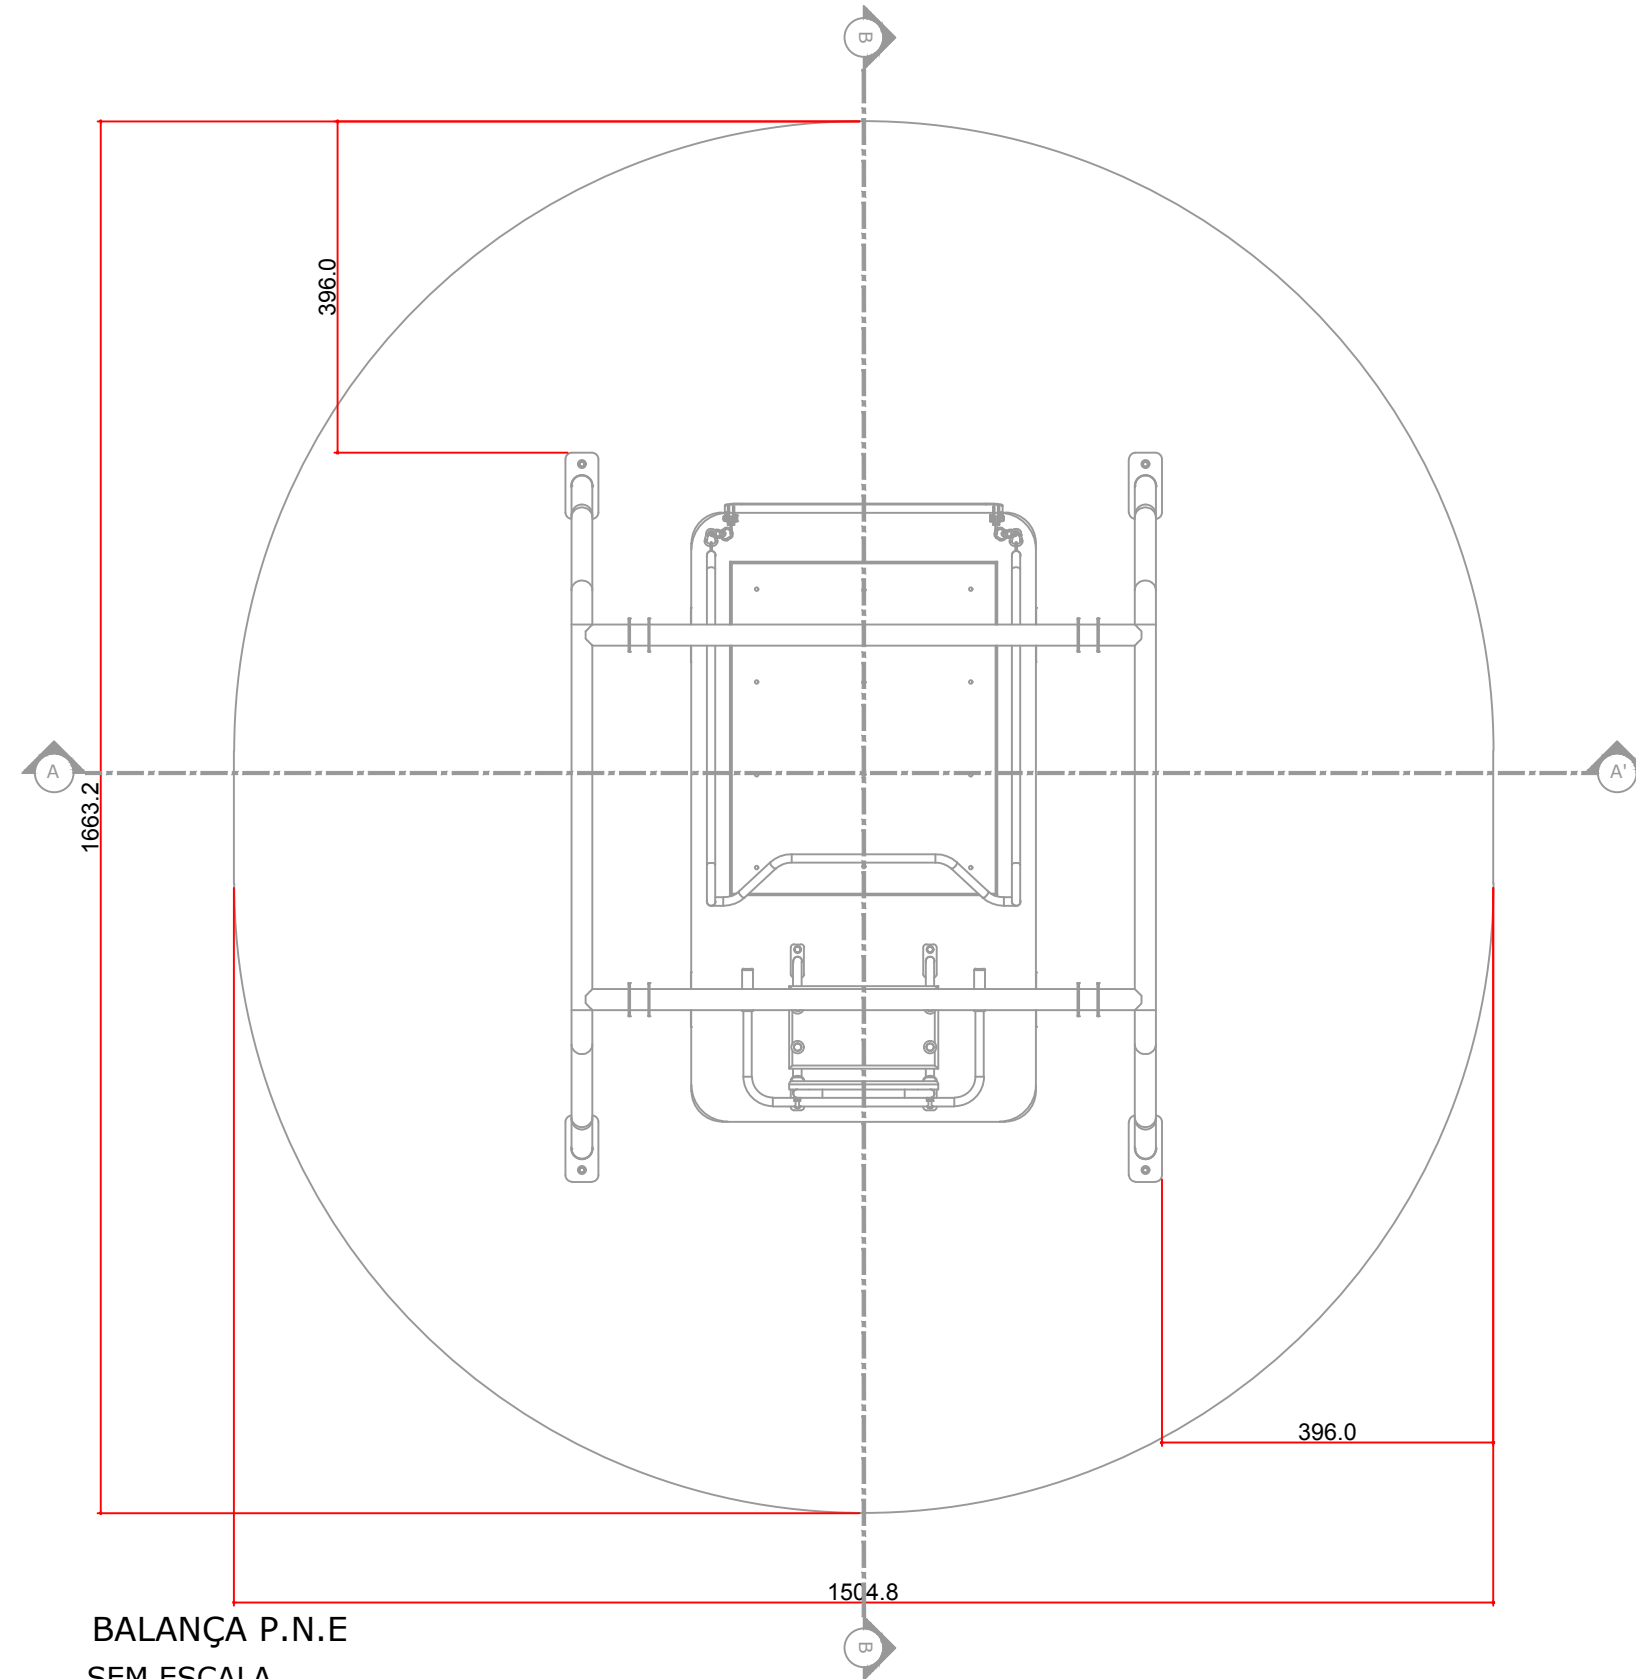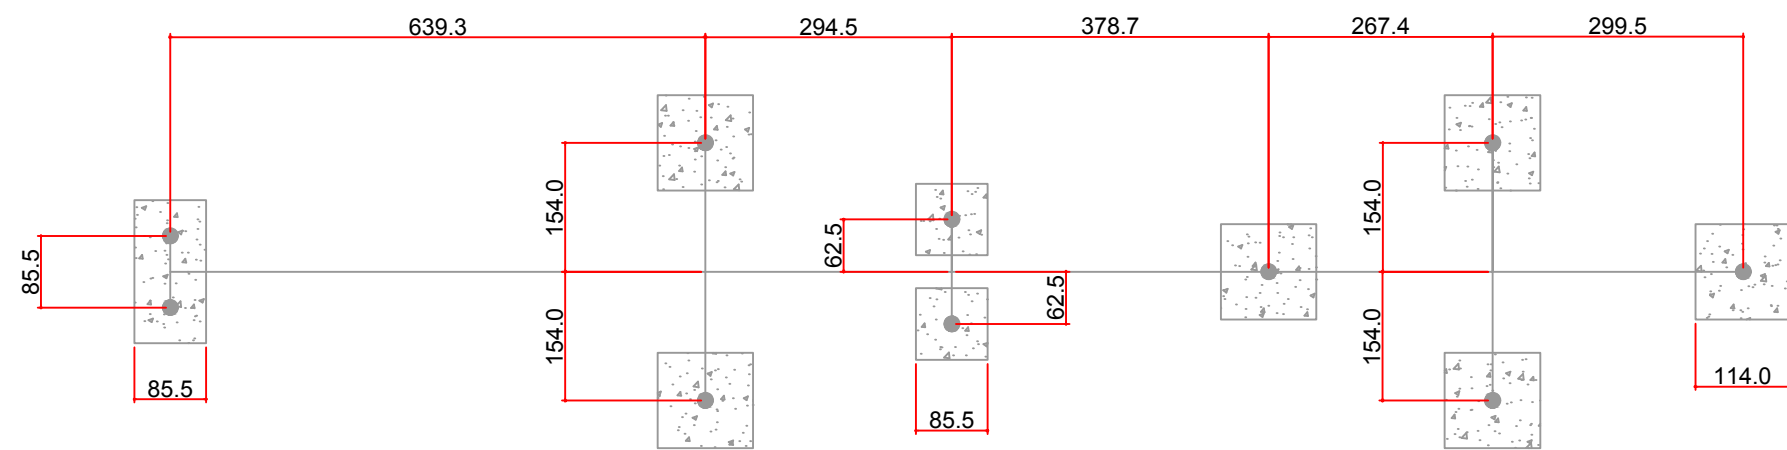


BALANÇA P.N.E
SEM ESCALA

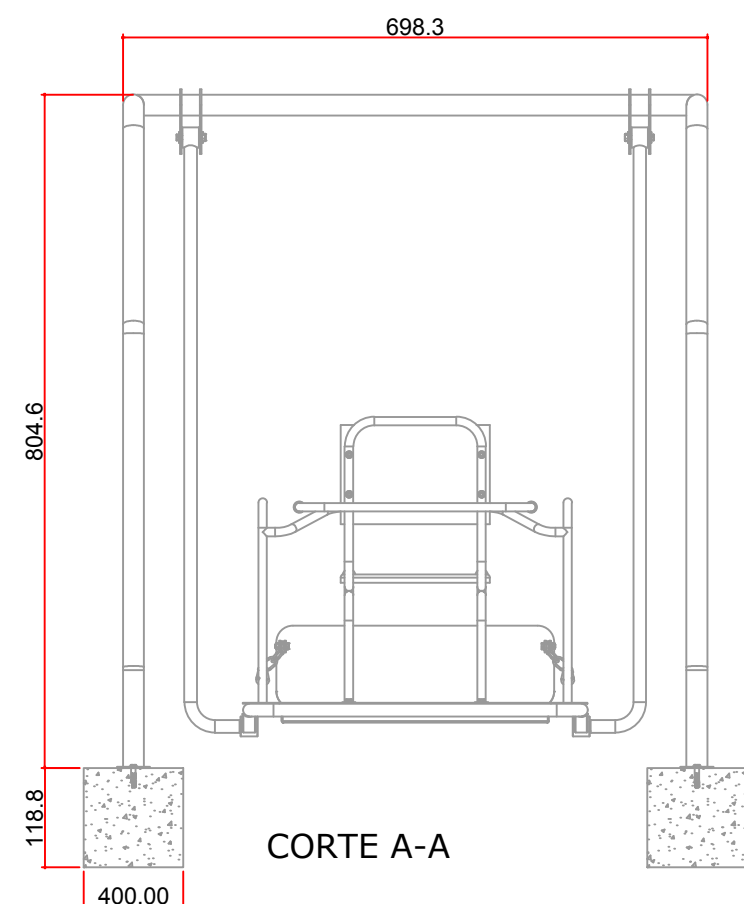

CORTE A-A

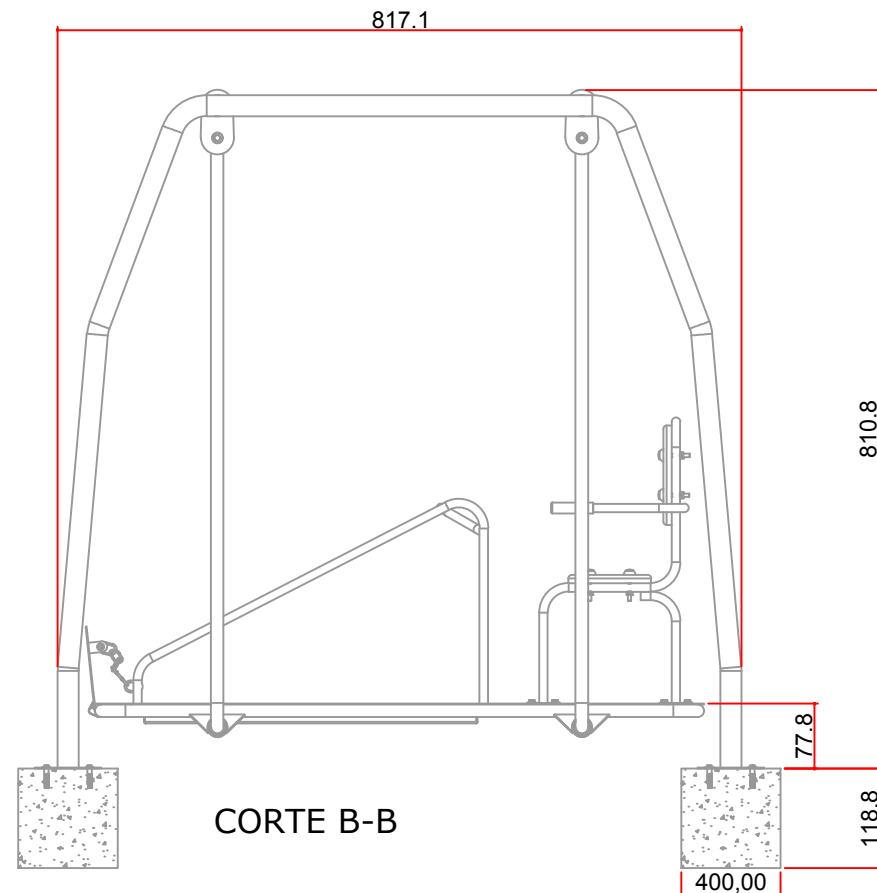

CORTE B-B

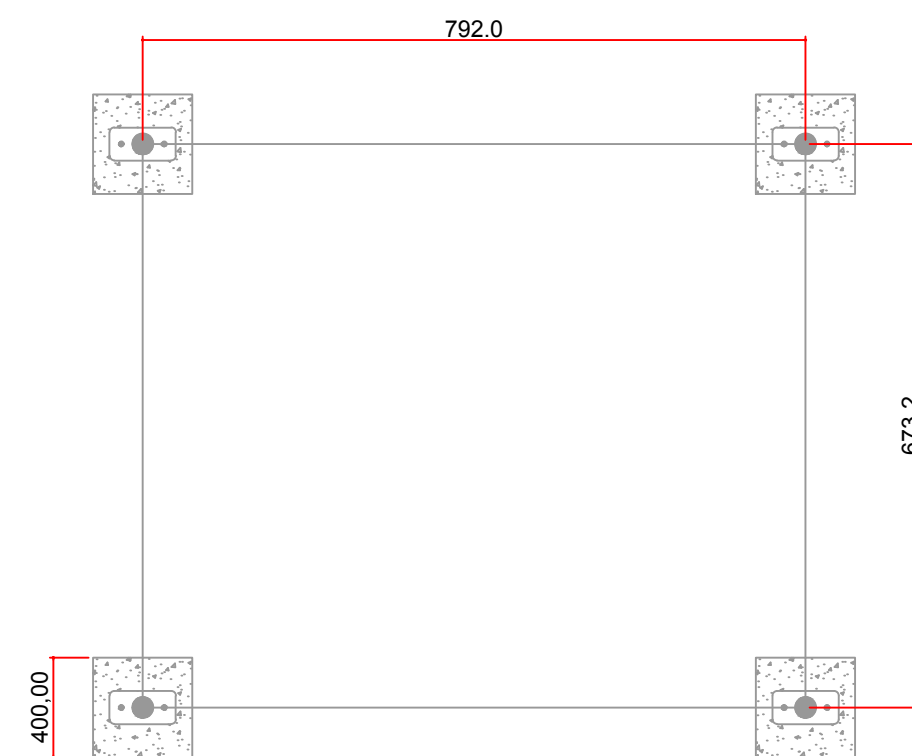

BLOCOS DE FIXAÇÃO

PROJETO: PROJETO ARQUITETÔNICO		PLAYGROUND	
PROPRIETÁRIO:	MUNICÍPIO DE SÃO JOSÉ DAS PALMEIRAS	ESCALA:	INDICADA
OBRA:	PLYGROUND - MEU CAMPINHO	DATA:	JUNHO, 2019
LOCAL:	RUA FRANCISCO ÂNGELO, LOTE N°. 11 - QUADRA N°. 05 SÃO JOSÉ DAS PALMEIRAS - PR	PRANCHA:	03/04
REFERÊNCIA: DETALHES			
PROPRIETÁRIO:		RESPONSÁVEL TÉCNICO:	
MUNICÍPIO DE SÃO JOSÉ DAS PALMEIRAS PR CPF: 77.819.606/0001-33			