



RUA FRANCISCO ÂNGELO

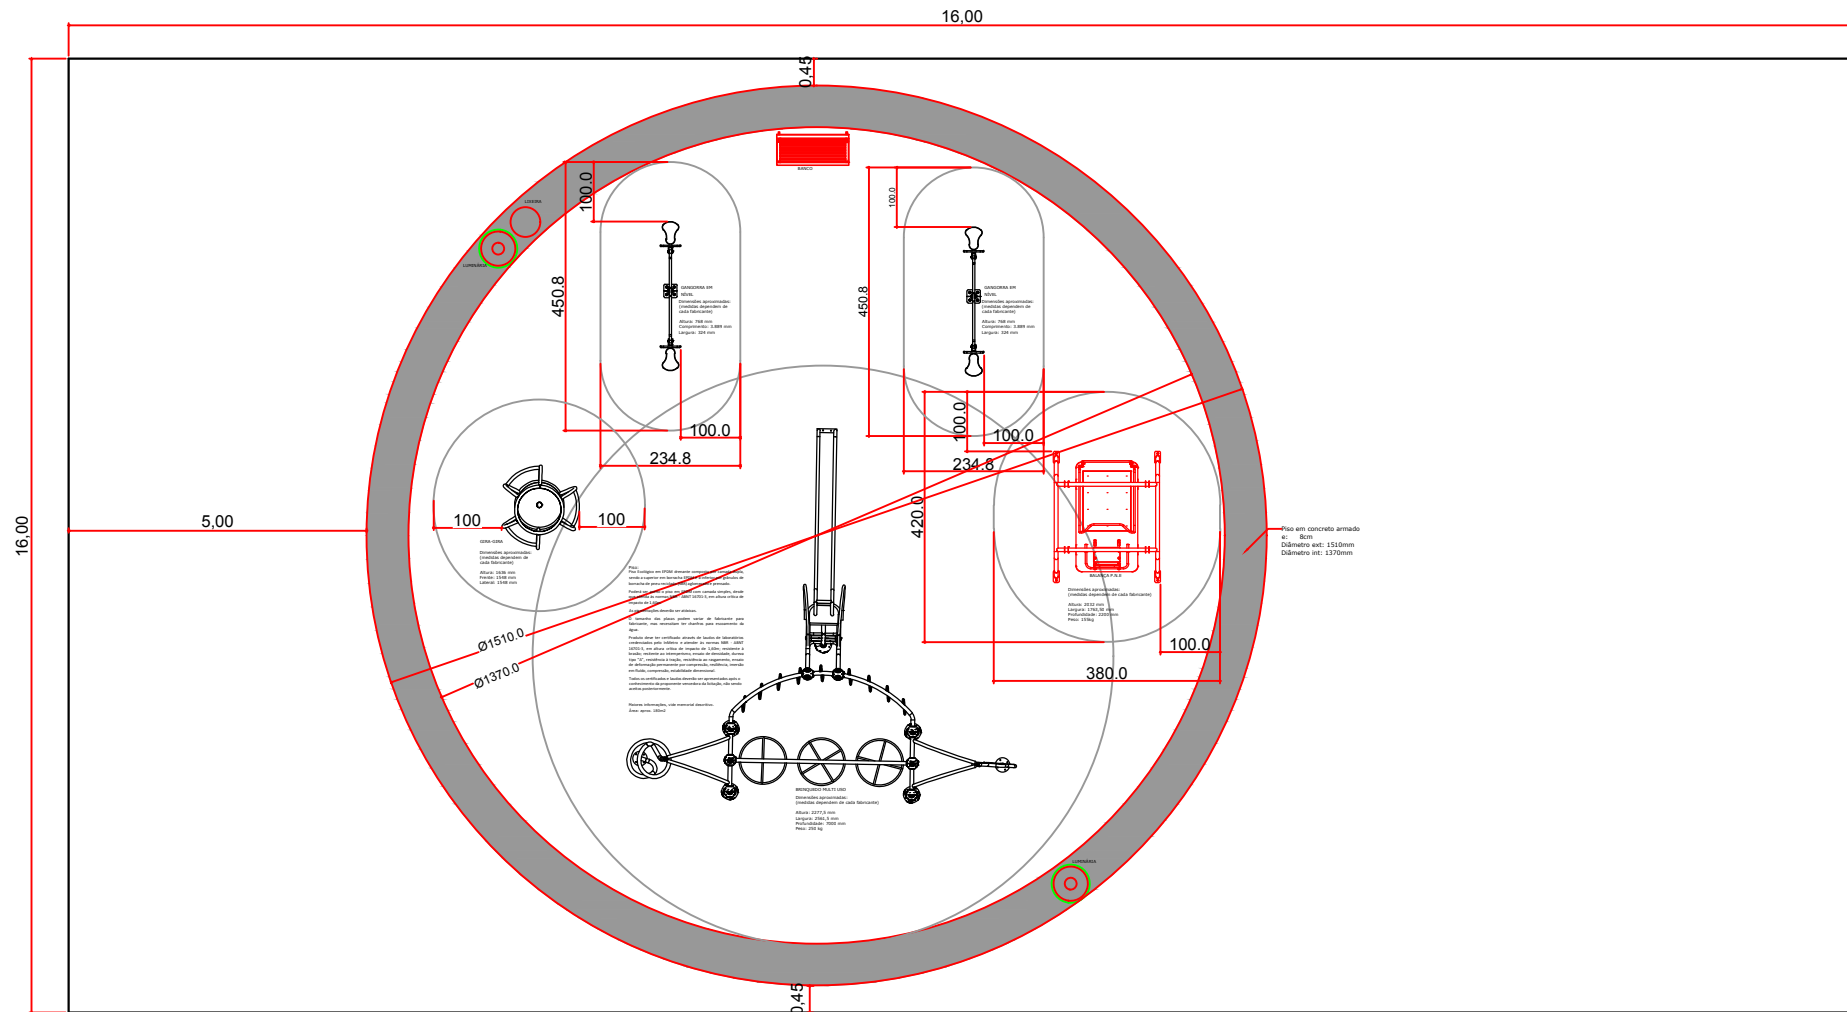

IMPLANTAÇÃO  
ESCALA: 1/75

MEIO-FIO  
0.00

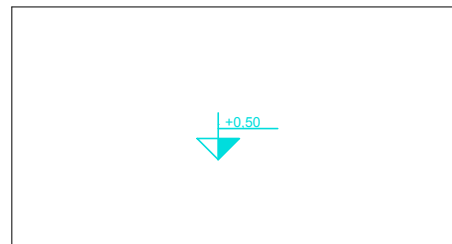

LEVANTAMENTO ALTIMÉTRICO  
(TERRENO NIVELADO 50,00cm ACIMA DA RUA)  
SEM ESCALA

LOCAL DO EMPREENDIMENTO



LOCALIZAÇÃO  
SEM ESCALA



|  |  |                                   |  |
|--|--|-----------------------------------|--|
| PROJETO:<br><b>PROJETO ARQUITETÔNICO</b>   |  | <b>PLAYGROUND</b>                 |  |
| PROPRIETÁRIO:<br><b>MUNICÍPIO DE SÃO JOSÉ DAS PALMEIRAS</b>  |  | ESCALA:<br><b>INDICADA</b>        |  |
| OBRA:<br><b>PLAYGROUND - MEU CAMPINHO</b>  |  | DATA:<br><b>JUNHO, 2019</b>       |  |
| LOCAL:<br><b>RUA FRANCISCO ÂNGELO,<br/>LOTE N°. 11 - QUADRA N°. 05<br/>SÃO JOSÉ DAS PALMEIRAS - PR</b> |  | PRANCHA:<br><b>01/04</b>          |  |
| REFERÊNCIA:<br><b>LOCALIZAÇÃO, IMPLANTAÇÃO, NÍVEL ALTIMÉTRICO</b>                                      |  |                                   |  |
| PROPRIETÁRIO:<br><b>MUNICÍPIO DE SÃO JOSÉ DAS PALMEIRAS PR<br/>CPF: 77.819.605/0001-33</b>             |  | RESPONSÁVEL TÉCNICO:<br><br><hr/> |  |