



LAGOA DE DETENÇÃO

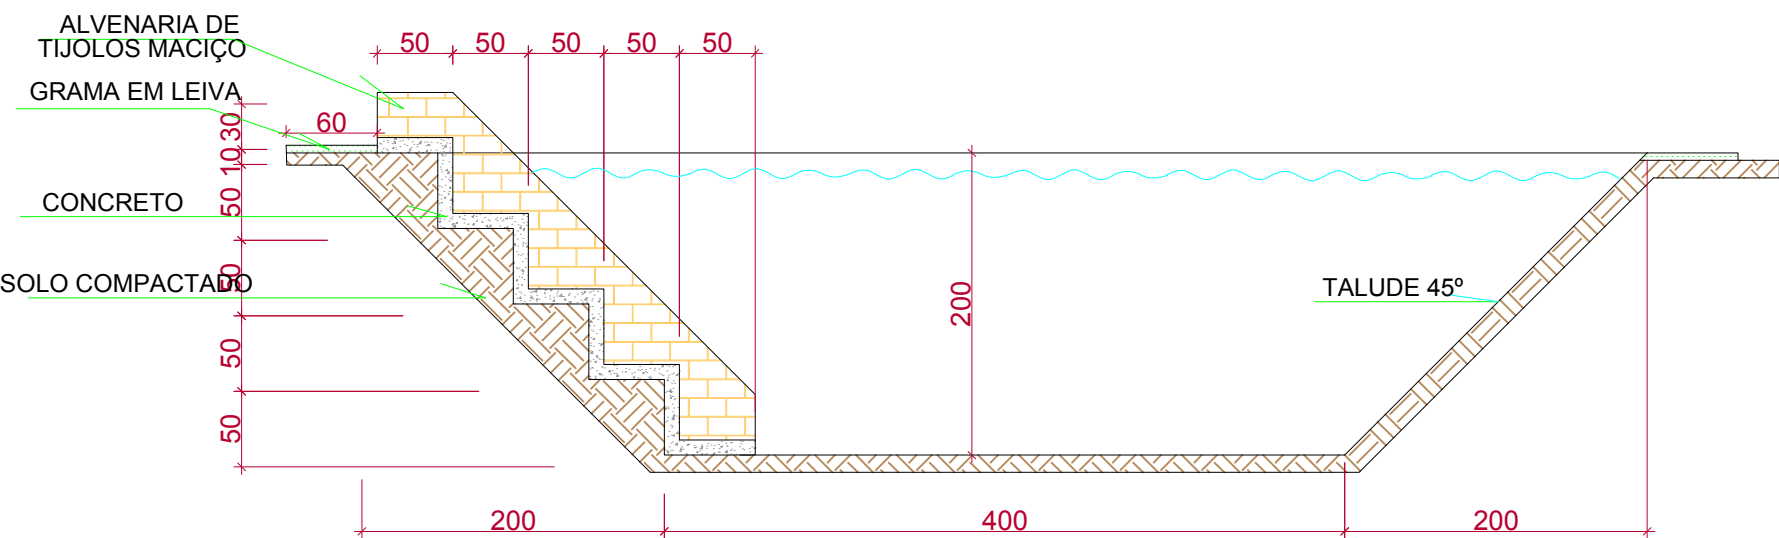

CORTE A-A

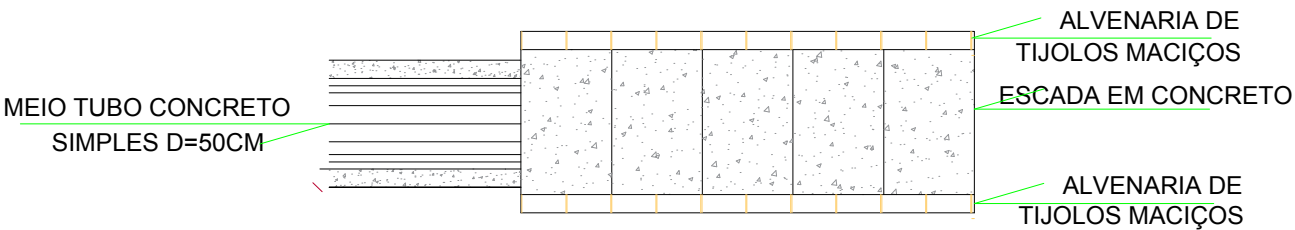

DETALHE DA ESCADA

PROJETO: <b>PROJETO ARQUITETÔNICO</b>	
ESCALA: <b>INDICADA</b>	PROPRIETÁRIO: <b>O MUNICÍPIO DE SÃO JOSÉ DAS PALMEIRAS-PR</b>
DATA: <b>DEZEMBRO/2020</b>	OBRA: <b>REFORMA ATERRO SANITÁRIO</b>
PRANCHA: <b>02/03</b>	LOCAL: <b>LOTE RURAL N°108, GLEBA SÃO JOSÉ COLONIAL SANTA HELENA - PARANÁ</b>
REFERÊNCIA: <b>LAGOA DE RETENÇÃO DE ÁGUAS PLUVIAIS</b>	
RESPONSÁVEL TÉCNICO:	PROPRIETÁRIO: <b>O MUNICÍPIO DE SÃO JOSÉ DAS PALMEIRAS-PR</b>