



ÁGUA FRIA
ESCALA: 1/50

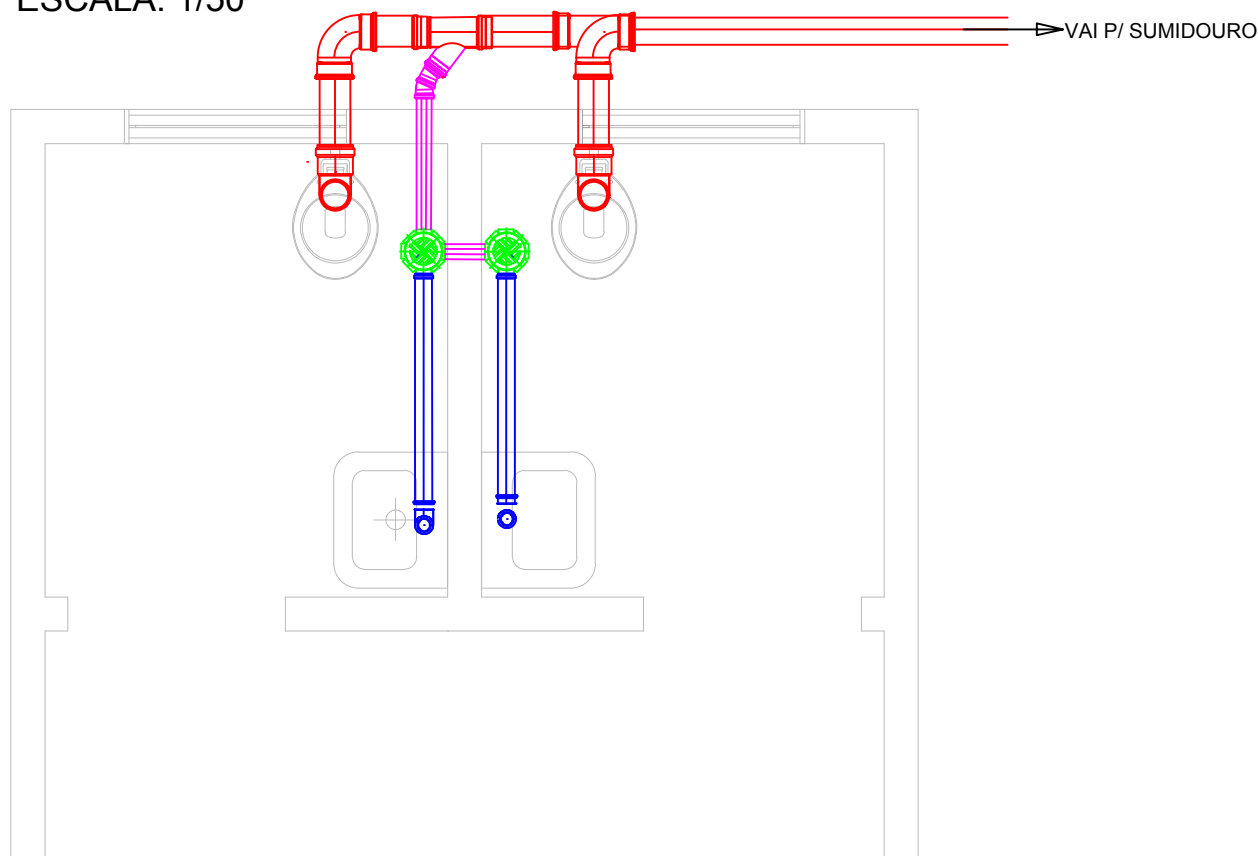

ESGOTO
ESCALA: 1/50

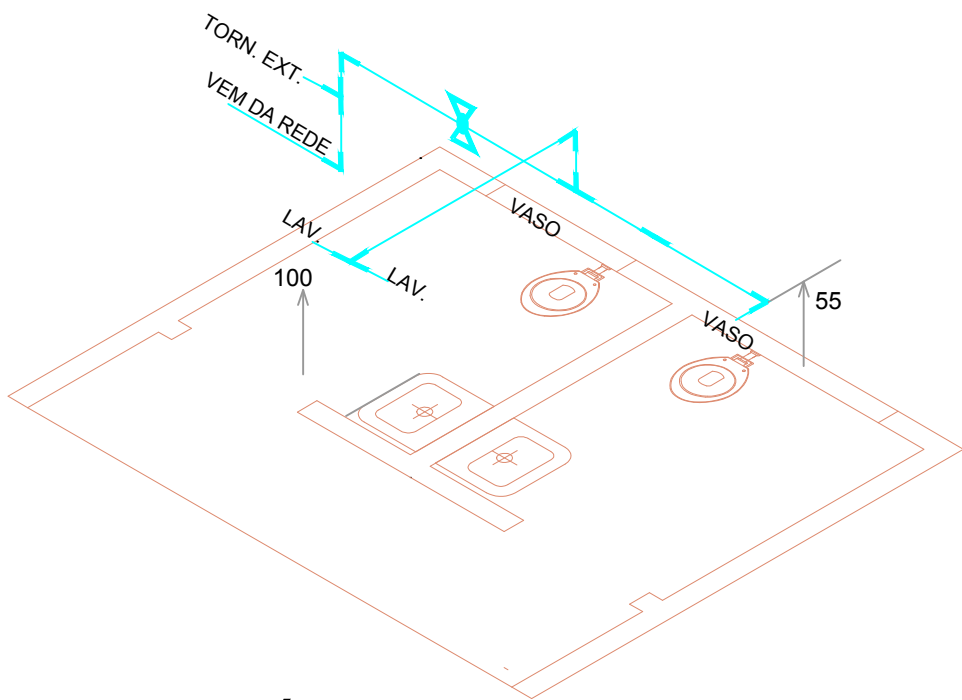

ISOMÉTRICO

PROJETO: PROJETO HIDRO-SANITÁRIO	
PROPRIETÁRIO: MUNICÍPIO DE SÃO JOSÉ DAS PALMEIRAS-PR	ESCALA: INDICADA
OBRA: SANITÁRIOS	DATA: MARÇO, 2021
LOCAL: PR-317 SÃO JOSÉ DAS PALMEIRAS PR	PRANCHA: ÚNICA
REFERÊNCIA: REDE DE ÁGUA FRIA- REDE DE ESGOTO - ISOMÉTRICOS	
PROPRIETÁRIO: MUNICÍPIO DE SÃO JOSÉ DAS PALMEIRAS	RESPONSÁVEL TÉCNICO: Eng.ª Civil Sabrina Nunes CREA: PR-168012/D