





RUA GERALDINO LOURENÇO
ESCALA: 1/50

LOGRADOURO	EXTENSÃO (m)
Rua Geraldino Lourenço	288,86 m

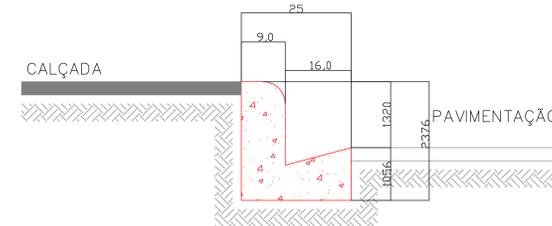


DETALHE MEIO FIO
ESCALA 1/10

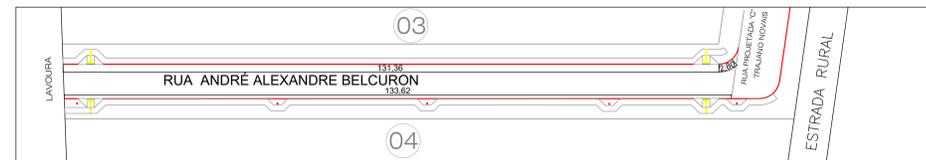


RUA ANDRÉ ALEXANDRE BELCURON
ESCALA: 1/50

LOGRADOURO	EXTENSÃO (m)
André Alexandre Belcuron	267,78 m

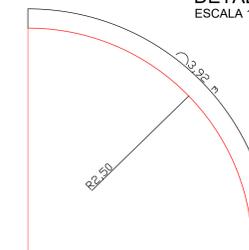

DETALHE ESQUINA
SEM ESCALA

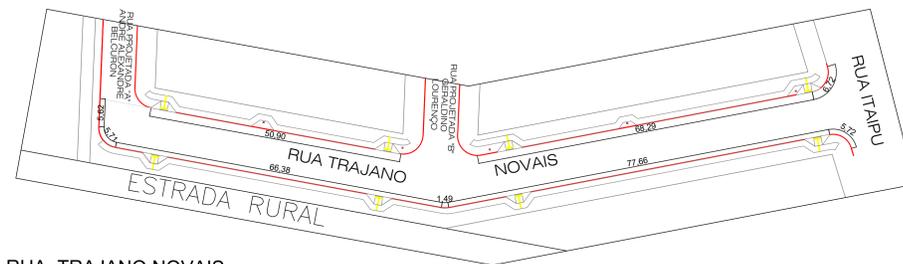

RUA TRAJANO NOVAIS
ESCALA: 1/50

LOGRADOURO	EXTENSÃO (m)
Rua Trajano Novais	288,49 m

LEGENDA

Meio fio em concreto fck = 15MPa

LRGENDA

NOME RUAS	MEIO FIO (m)
RUA GERALDINO LOURENÇO	288,86 m
RUA ANDRÉ A. BELCURON	267,78 m
RUA TRAJANO NOVAIS	288,49 m
TOTAL	845,13 m

PROJETO: PROJETO DE INFRA ESTRUTURA	DATA: JUNHO, 2021
PROPRIETÁRIO: MUNICÍPIO SDE SÃO JOSÉ DAS PALMEIRAS - PR	ESCALA: INDICADA
OBRA: PAVIMENTAÇÃO ASFÁLTICA EM CBUQ	PRANCHA: 03/07
LOCALIZAÇÃO: CONJUNTO HABITACIONAL PRIMAVERA PERÍMETRO URBANO DE SÃO JOSÉ DAS PALMEIRAS -PR	RESP. TÉCNICO: Engenheiro Civil Paulo Berticelli CREA-15864/D-PR
REFERÊNCIA: CALÇADAS E RAMPAS EM CONCRETO REGUADO	PROPRIETÁRIO: MUNICÍPIO DE SÃO JOSÉ DAS PALMEIRAS PR CNPJ: 77.819.605/0001-33
ÁREAS:	