
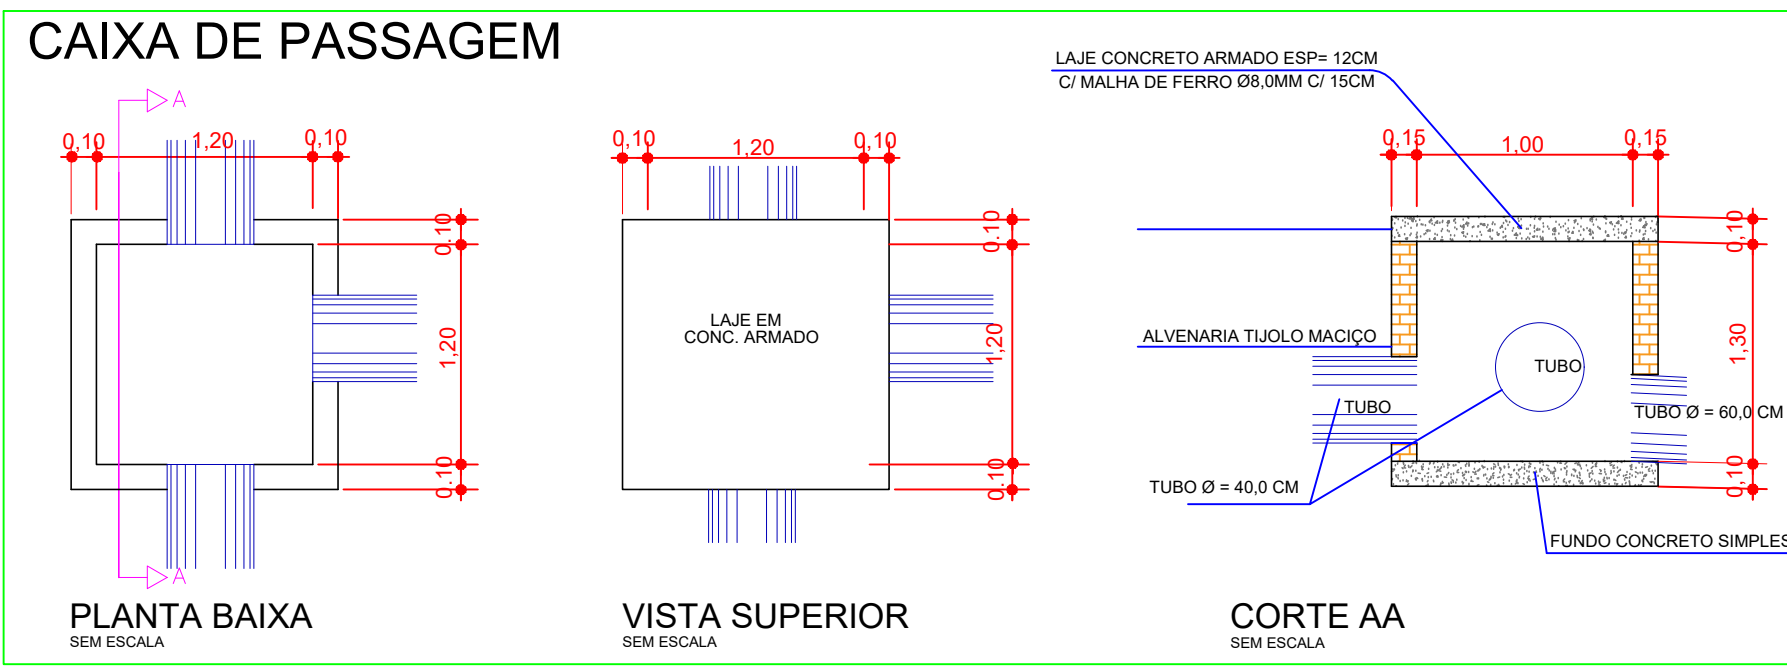


OBS: A TUBULAÇÃO DE GALERIA DE ÁGUAS PLUVIAIS  
JÁ ESTÃO ASSENTADAS COM SUAS EXTREMIDADES  
FECHADAS. FALTANDO SOMENTE A EXECUÇÃO DAS  
BOCAS DE LOBO E CAIXAS DE PASSAGEM

LEGENDA	QUANTIDADE	SITUAÇÃO
BOCAS DE LOBO - BL	12,00 unid.	A EXECUTAR
CAIXA DE PASSAGEM - CP	3,00 unid.	A EXECUTAR
TUBOS DE CONCRETO SIMPLES 400,00mm		EXECUTADO
TUBOS DE CONCRETO SIMPLES 600,00mm		EXECUTADO

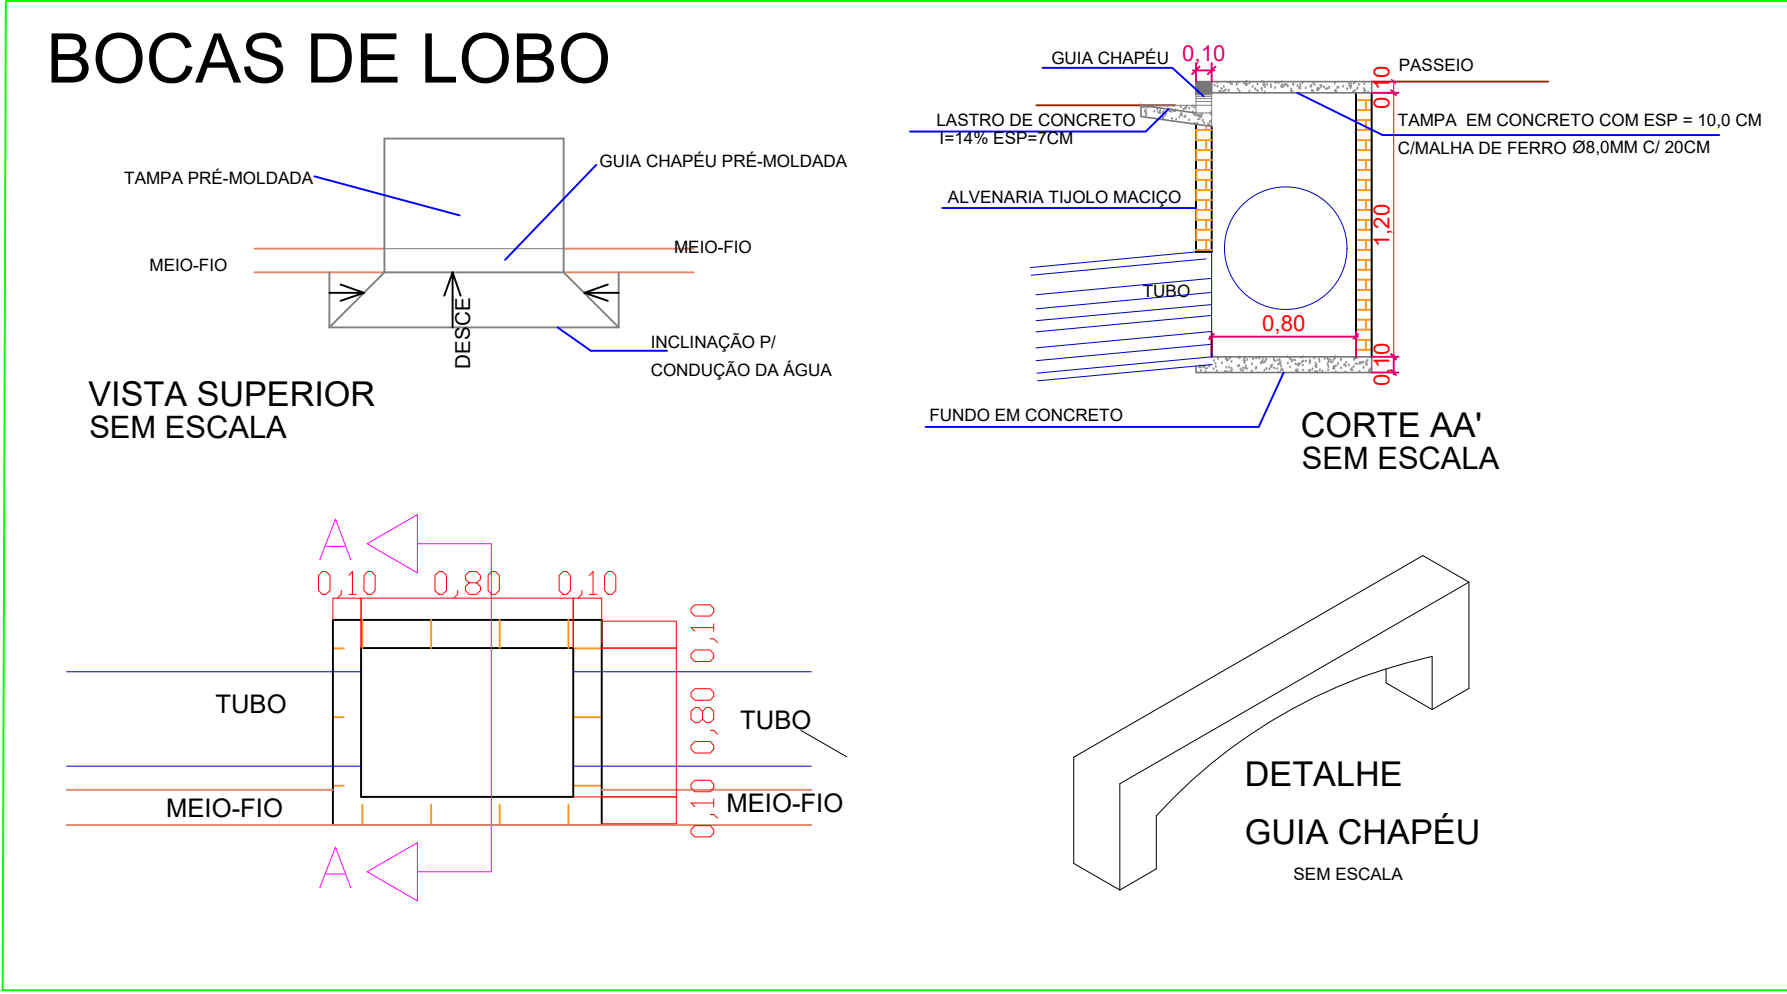

PROJETO: <b>PROJETO DE INFRA ESTRUTURA</b>	DATA: JUNHO, 2021
PROPRIETÁRIO: MUNICÍPIO SDE SÃO JOSÉ DAS PALMEIRAS - PR	ESCALA: INDICADA
OBRA: PAVIMENTAÇÃO ASFÁLTICA EM CBUQ	PRANCHA: 07/07
LOCALIZAÇÃO: CONJUNTO HABITACIONAL PRIMAVERA PERÍMETRO URBANO DE SÃO JOSÉ DAS PALMEIRAS - PR	
REFERÊNCIA: <b>DRENAGEM</b>	RESP. TÉCNICO: Engenheiro Civil Paulo Berticelli CREA: 15864/D-PR
ÁREAS:	PROPRIETÁRIO: MUNICÍPIO DE SÃO JOSÉ DAS PALMEIRAS PR CNPJ: 77.819.605/0001-33