



RUA GERALDINO LOURENÇO  
ESCALA: 1/50


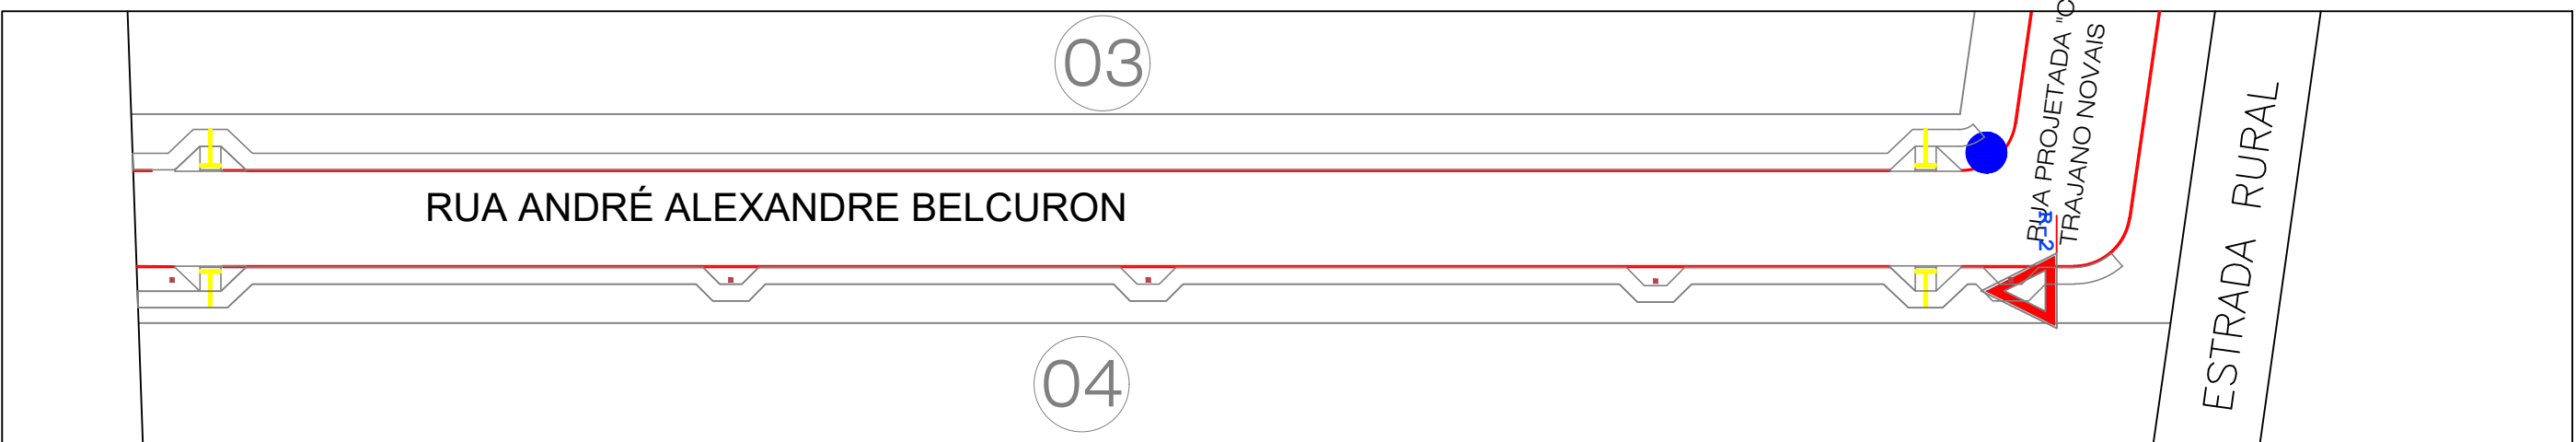



RUA ANDRÉ ALEXANDRE BELCURI  
ESCALA: 1/50

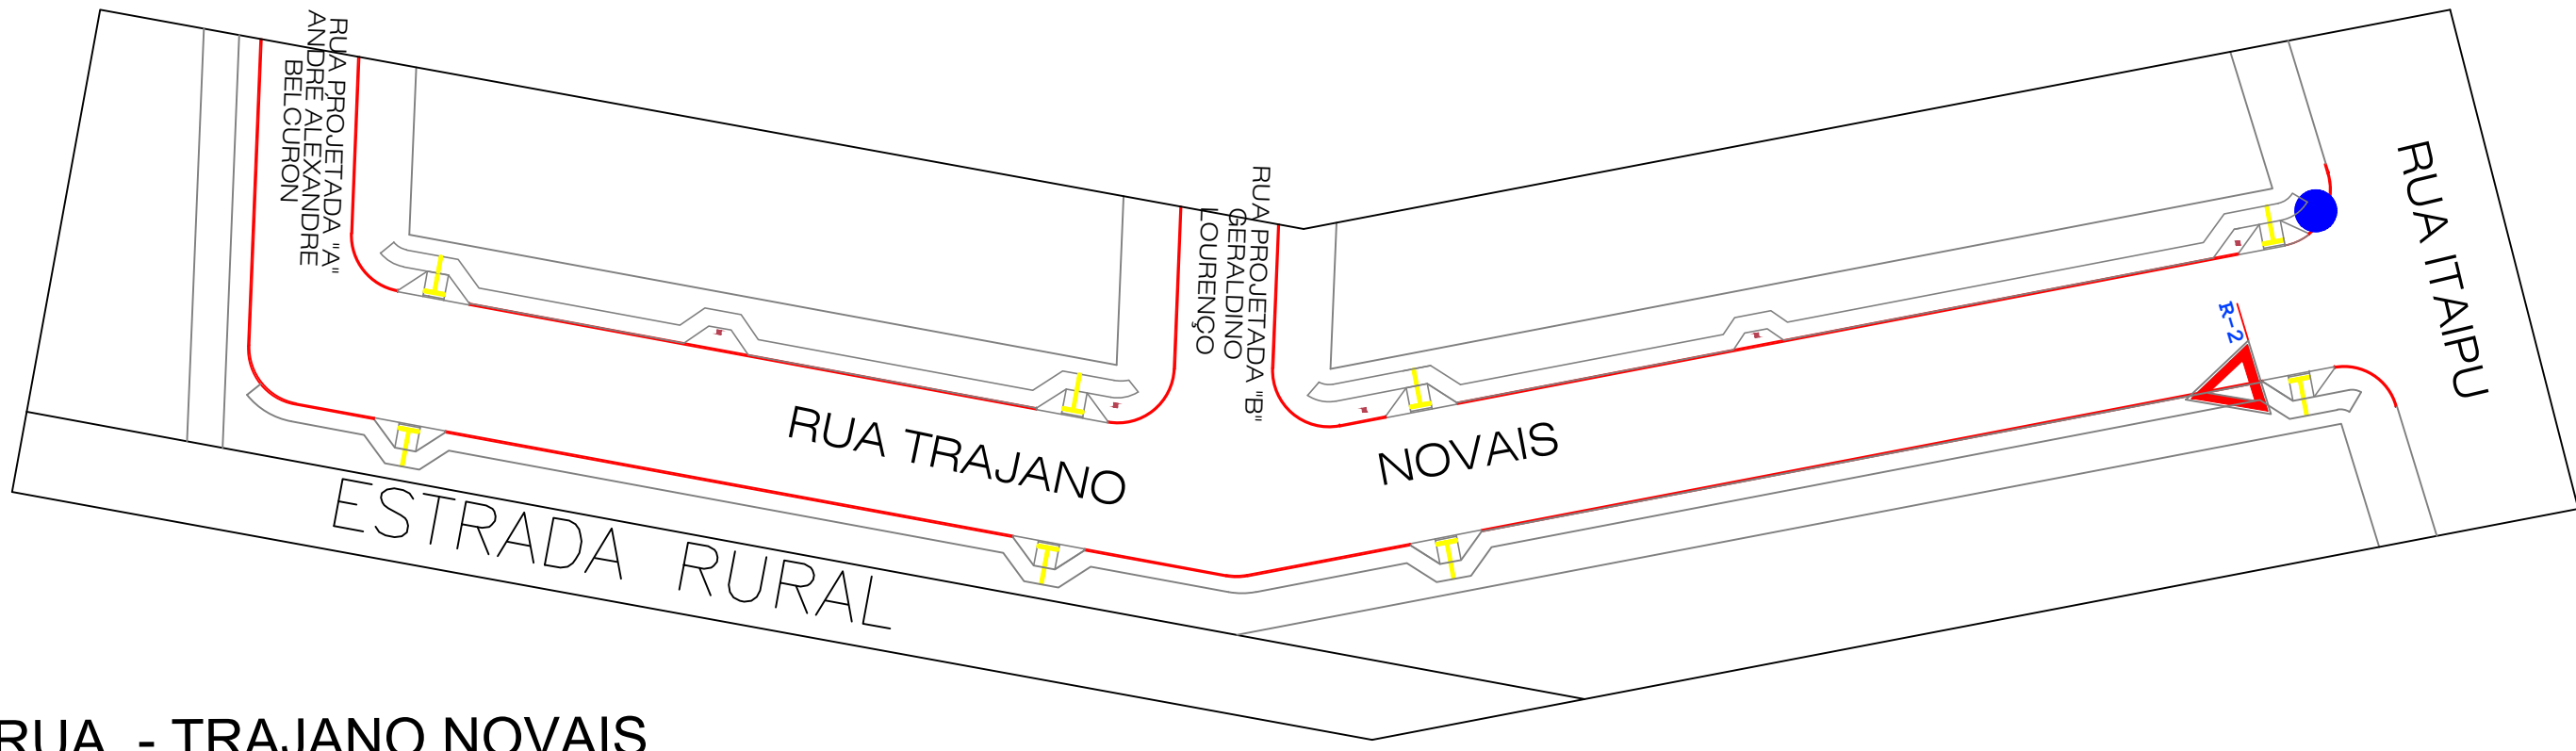

RUA - TRAJANO NOVAIS  
ESCALA: 1/50

LEGENDA

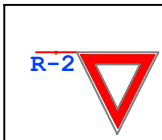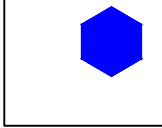-  PLACA DE PREFERENCIAL = 3 UN.
-  PLACA COM NOME DE RUA = 3 UN.

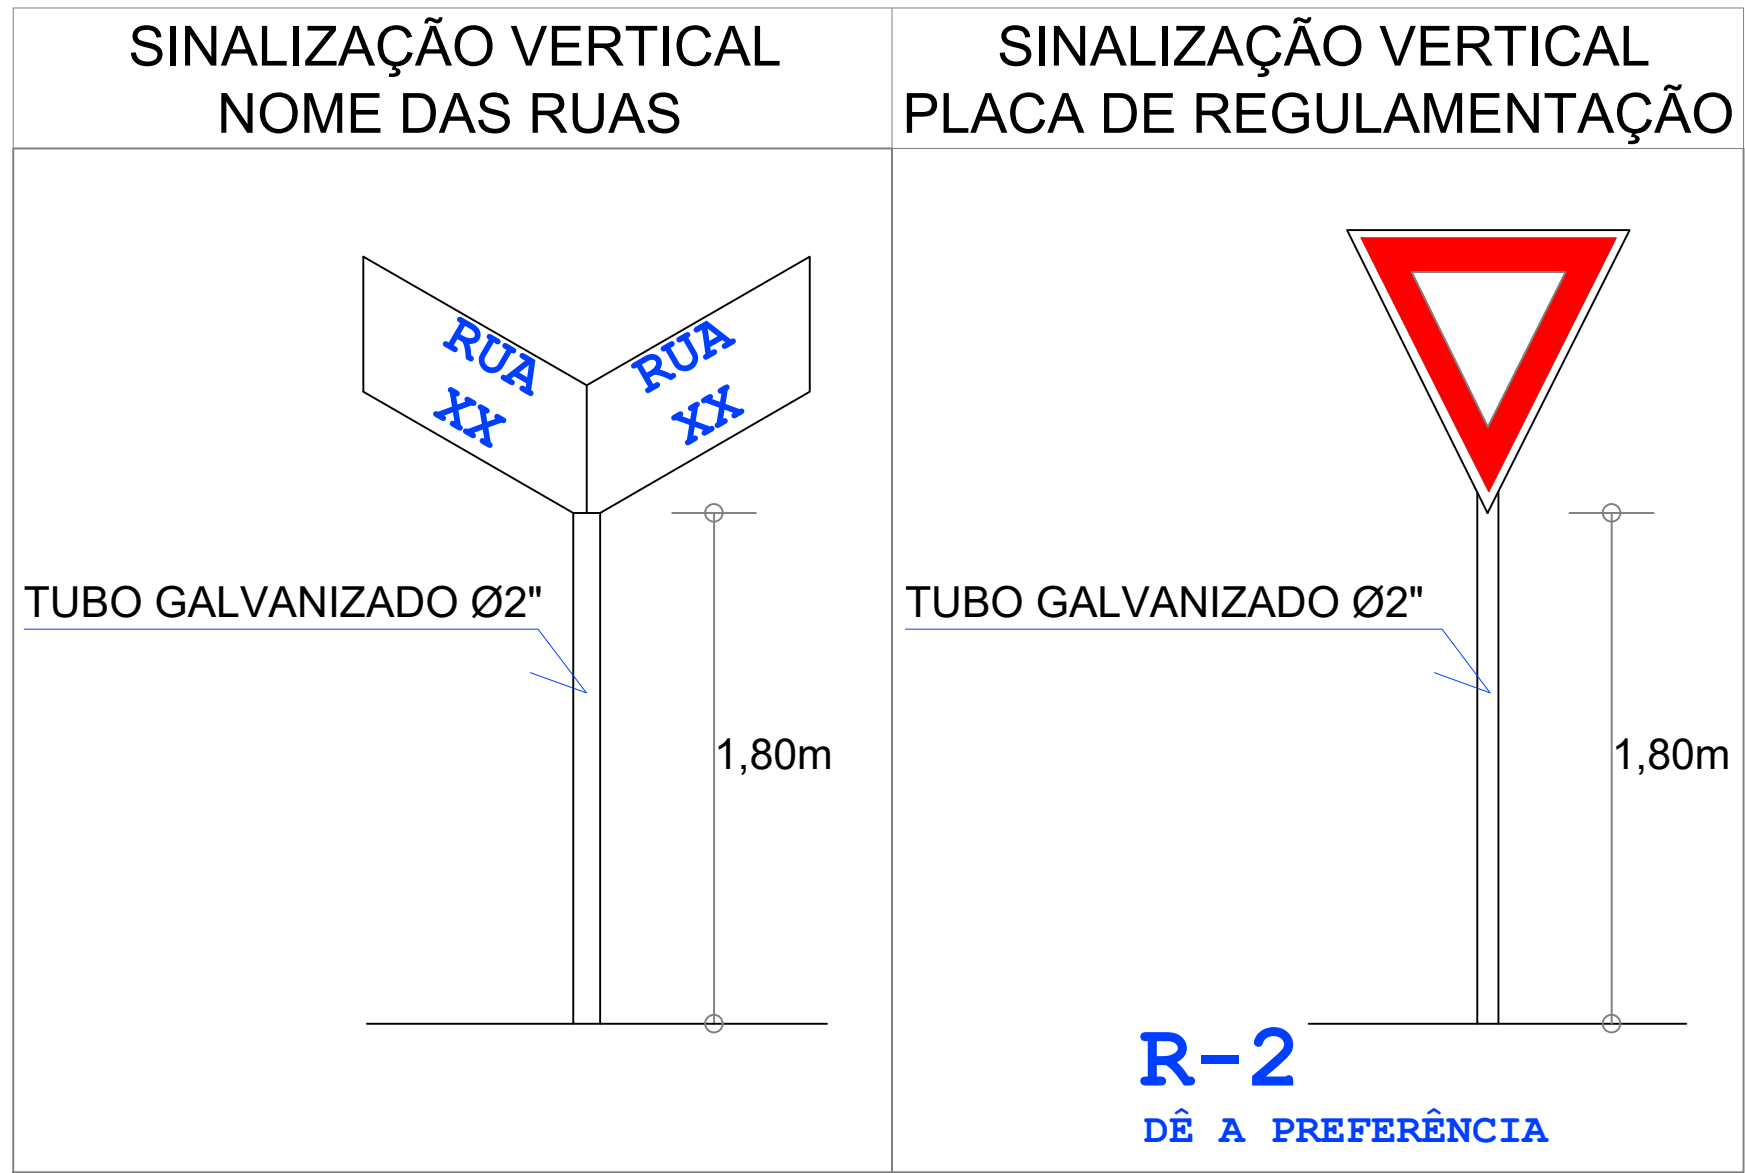

|   |   |
|---|---|
| PROJETO:<br>PROJETO DE INFRA ESTRUTURA  | DATA:<br>JUNHO, 2021  |
| PROPRIETÁRIO:<br>MUNICÍPIO SDE SÃO JOSÉ DAS PALMEIRAS - PR  | ESCALA:<br>INDICADA   |
| OBRA:<br>PAVIMENTAÇÃO ASFÁLTICA EM CBUQ   | PRANCHA:<br>06/07   |
| LOCALIZAÇÃO:<br>CONJUNTO HABITACIONAL PRIMAVERA<br>PERÍMETRO URBANO DE SÃO JOSÉ DAS PALMEIRAS -PR |   |
| REFERÊNCIA:<br>SINALIZAÇÃO<br>VERTICAL  | RESP. TÉCNICO:<br>Engenheiro Civil Paulo Berticelli<br>CREA:15864/D-PR              |
| ÁREAS:  | PROPRIETÁRIO:<br>MUNICÍPIO DE SÃO JOSÉ DAS PALMEIRAS PR<br>CNPJ: 77.819.605/0001-33 |