



RUA GERALDINO LOURENÇO  
ESCALA: 1/50

LOGRADOURO	PINTURA AMARELA	PINTURA BRANCA
Rua Geraldino Lourenço	12,67 m²	25,04 m²
TOTAL	37,71 m²	

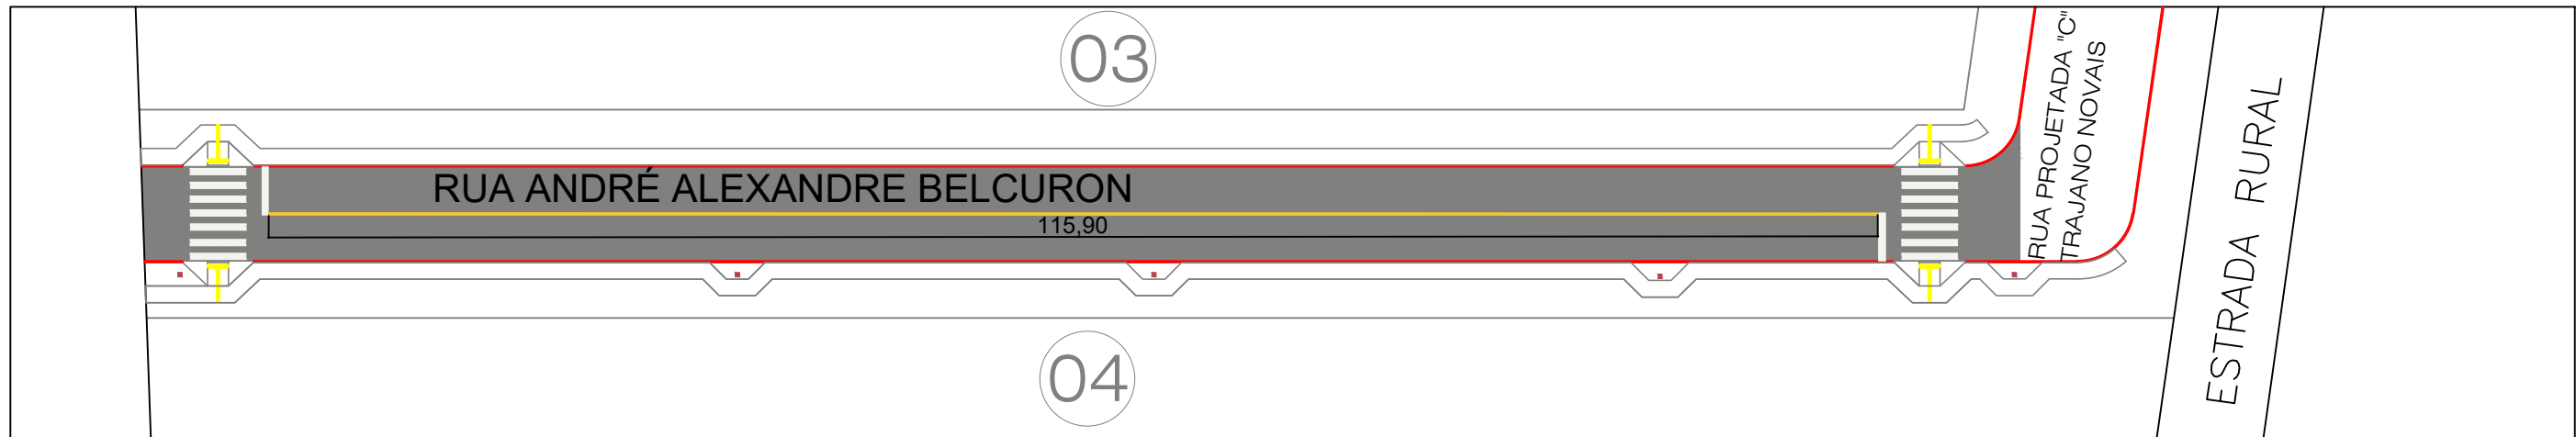


RUA ANDRÉ ALEXANDRE BELCUN  
ESCALA: 1/50

LOGRADOURO	PINTURA AMARELA	PINTURA BRANCA
Rua André Alexandre Belcun	11,59 m²	25,04 m²
TOTAL	36,63 m²	

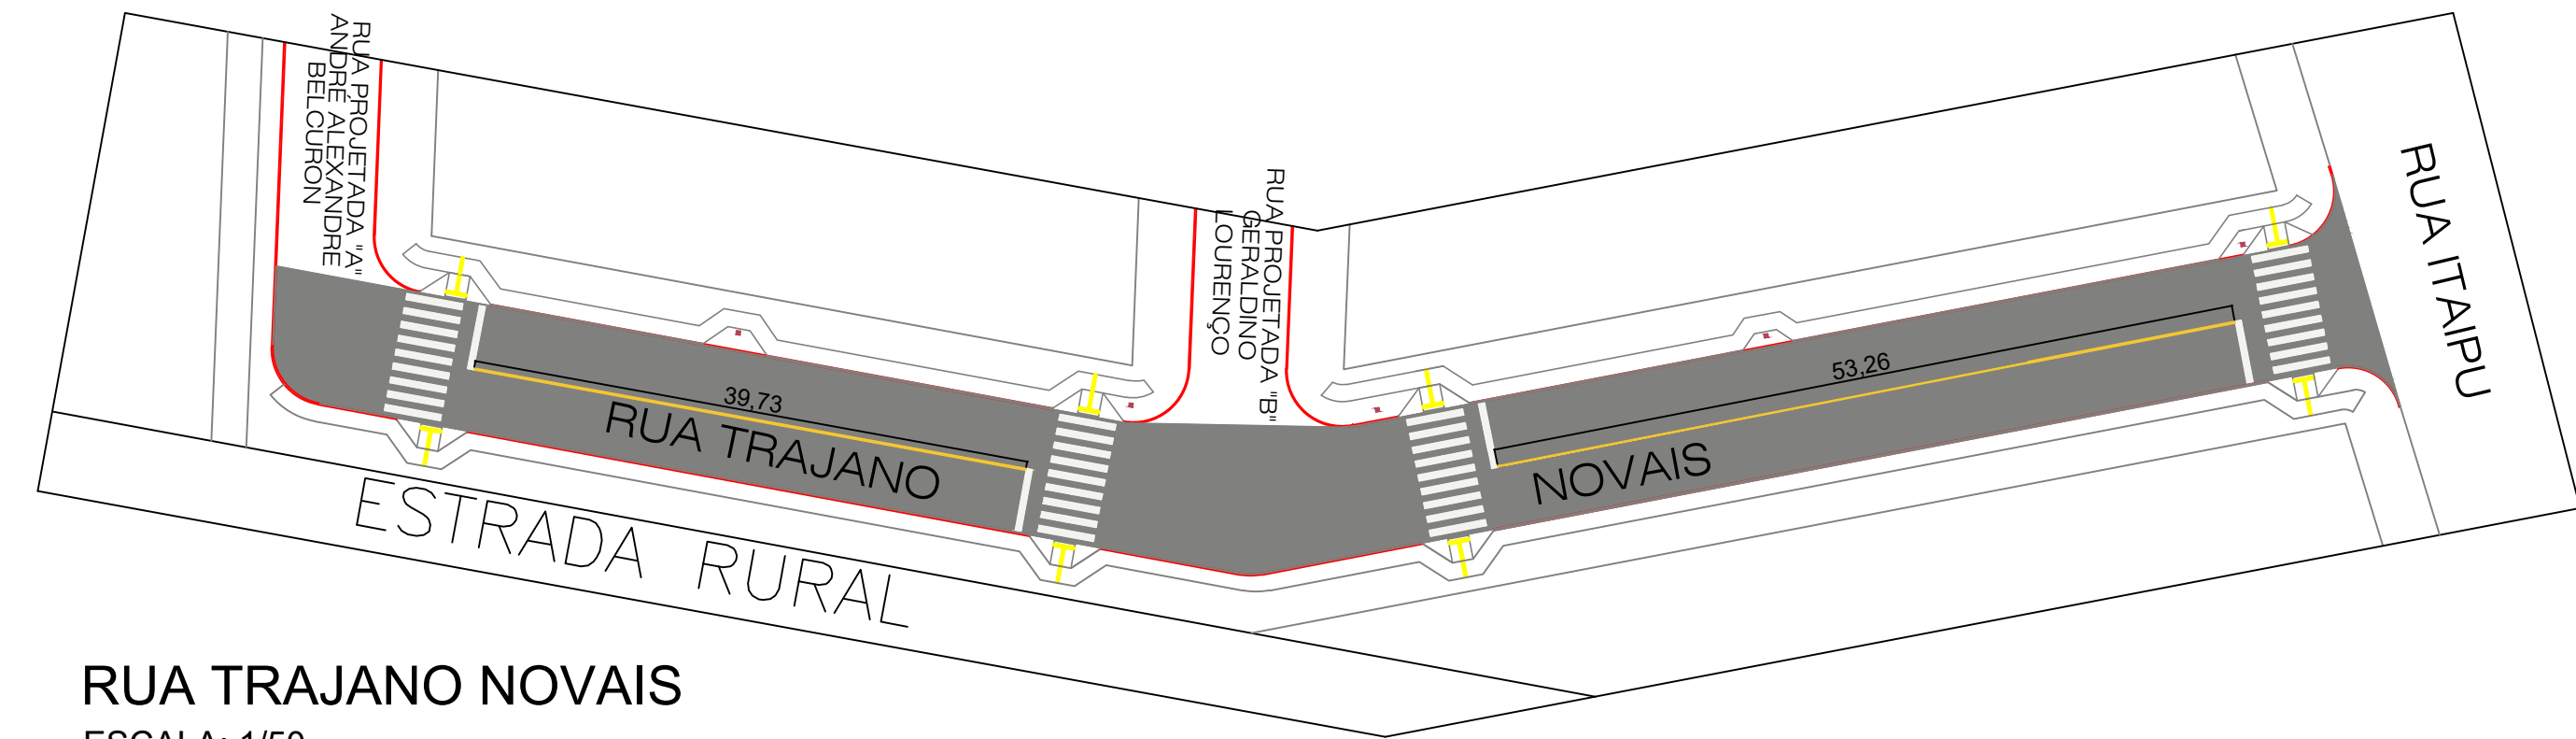


RUA TRAJANO NOVAIS  
ESCALA: 1/50


LOGRADOURO	PINTURA AMARELA	PINTURA BRANCA
Rua Trajano Novais	9,29 m²	64,64 m²
TOTAL	73,93 m²	

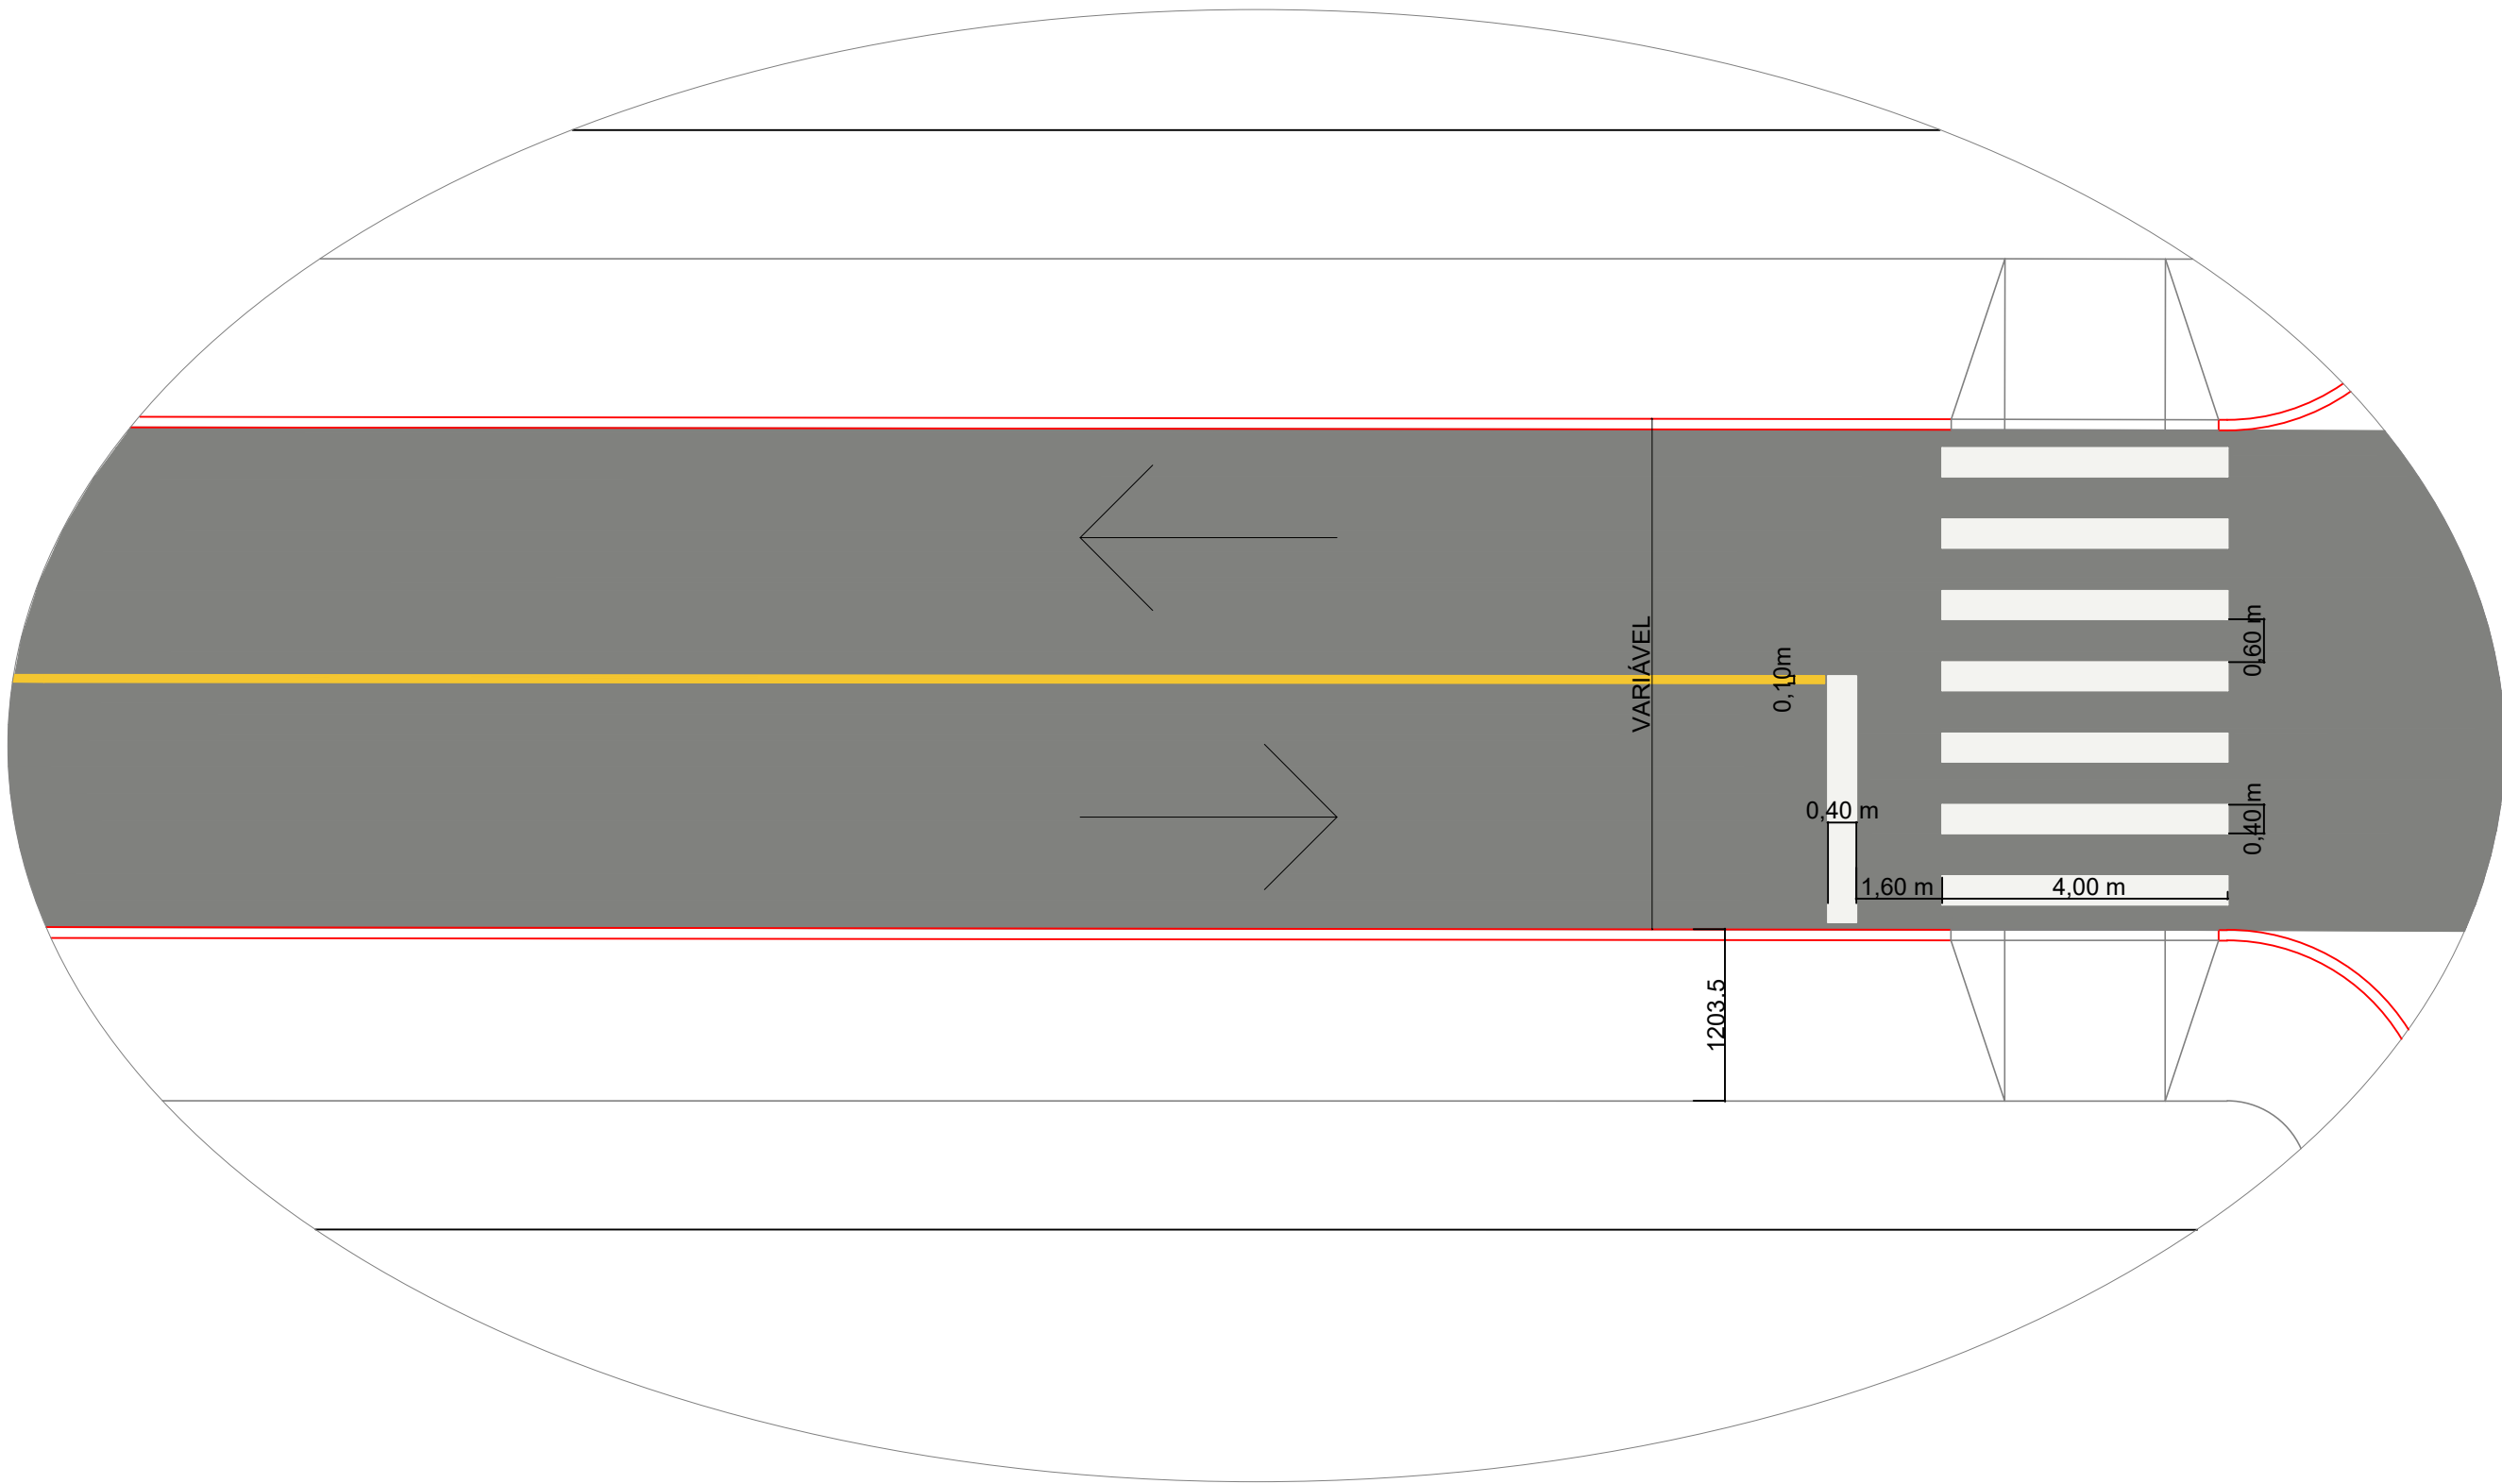

DETALHE PINTURA FAIXA DE PEDESTRES E LINHA DE RETENÇÃO  
SEM ESCALA

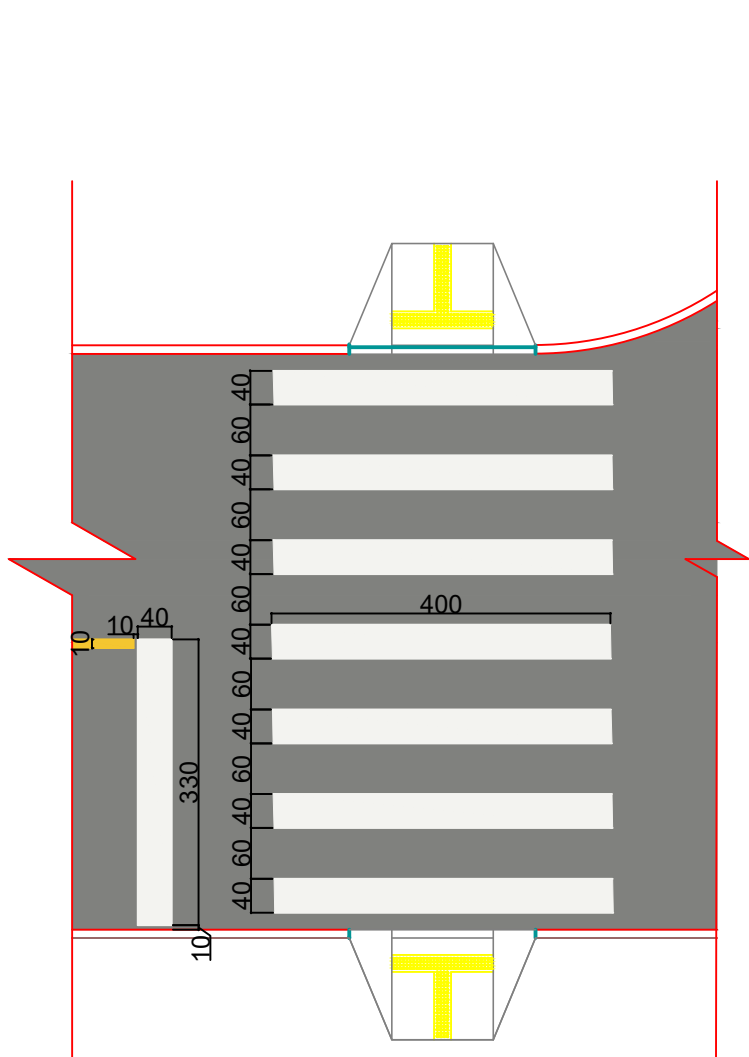

DETALHE FAIXA DE PEDESTRE  
LARGURA RUA 6,80 METROS  
ESCALA: 1/75

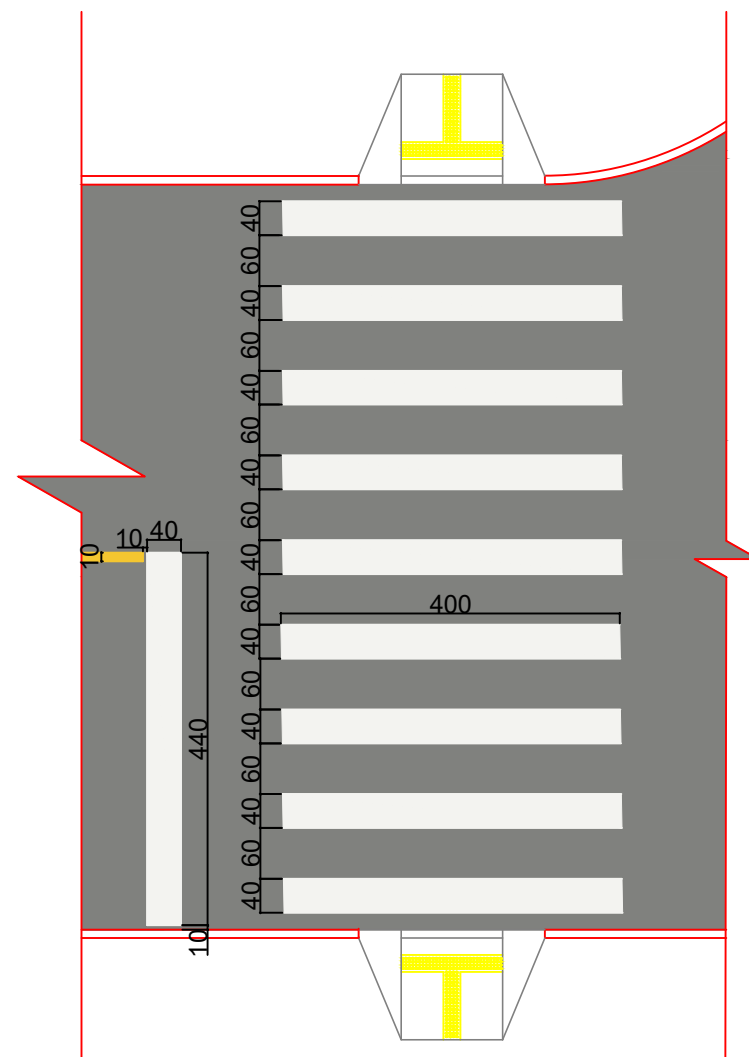

DETALHE FAIXA DE PEDESTRE  
LARGURA RUA 9,00 METROS  
ESCALA: 1/75

PROJETO: <b>PROJETO DE INFRA ESTRUTURA</b>	DATA: JUNHO, 2021
PROPRIETÁRIO: MUNICÍPIO SDE SÃO JOSÉ DAS PALMEIRAS - PR	ESCALA: INDICADA
OBRA: PAVIMENTAÇÃO ASFÁLTICA EM CBUQ	PRANCHA: <b>05/07</b>
LOCALIZAÇÃO: CONJUNTO HABITACIONAL PRIMAVERA PERÍMETRO URBANO DE SÃO JOSÉ DAS PALMEIRAS -PR	REFERÊNCIA: <b>SINALIZAÇÃO HORIZONTAL</b>
ÁREAS:	RESP. TÉCNICO: Engenheiro Civil Paulo Berticelli CREA:15864/D-PR
	PROPRIETÁRIO: MUNICÍPIO DE SÃO JOSÉ DAS PALMEIRAS PR CNPJ: 77.819.605/0001-33