



RUA GERALDINO LOURENÇO
ESCALA: 1/50

LOGRADOURO	LARGURA	ÁREA TOTAL
Rua Geraldino Lourenço	6,80m	989,98 m²

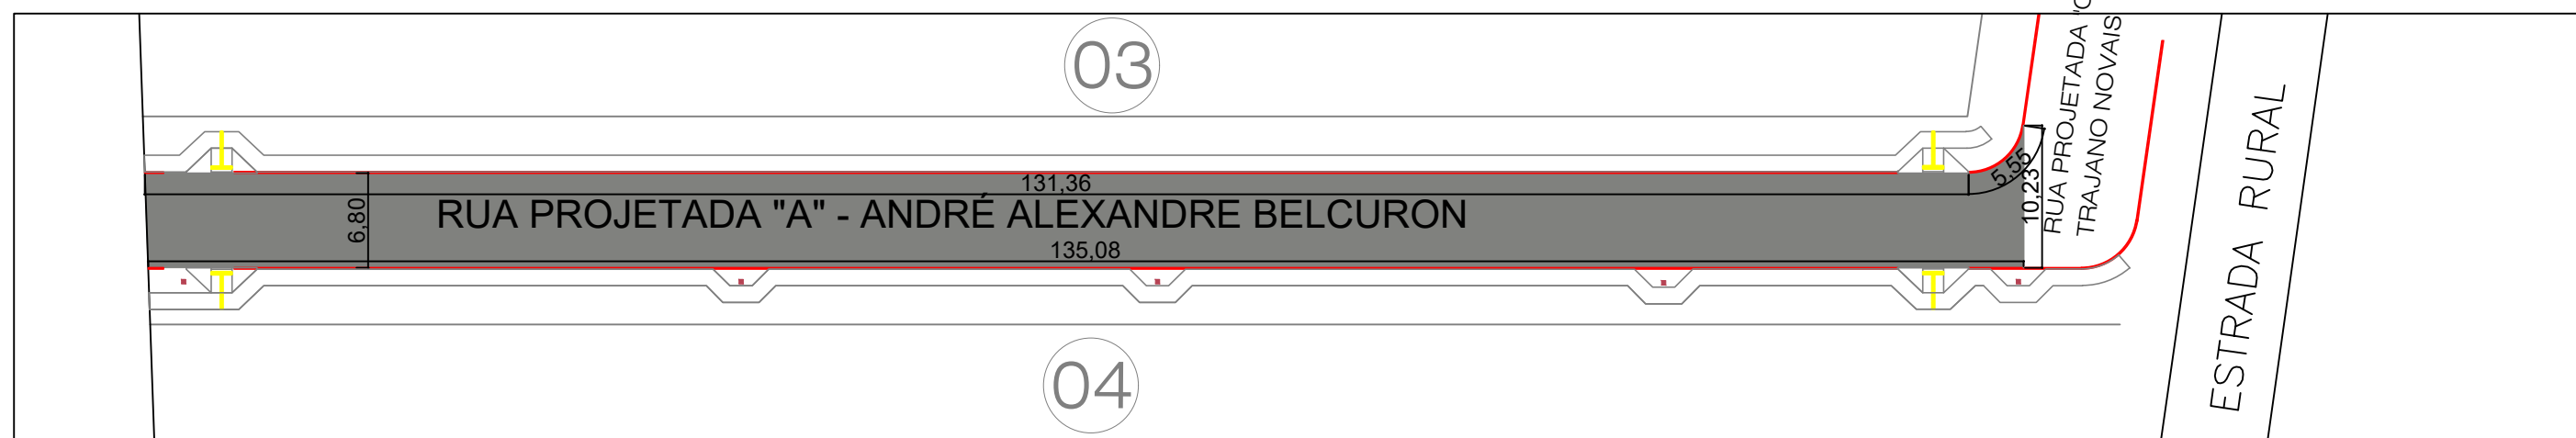

RUA ANDRÉ ALEXANDRE BELCURON
ESCALA: 1/50

LOGRADOURO	LARGURA	ÁREA TOTAL
Rua André Alexandre Belcuron	6,80	922,68 m²

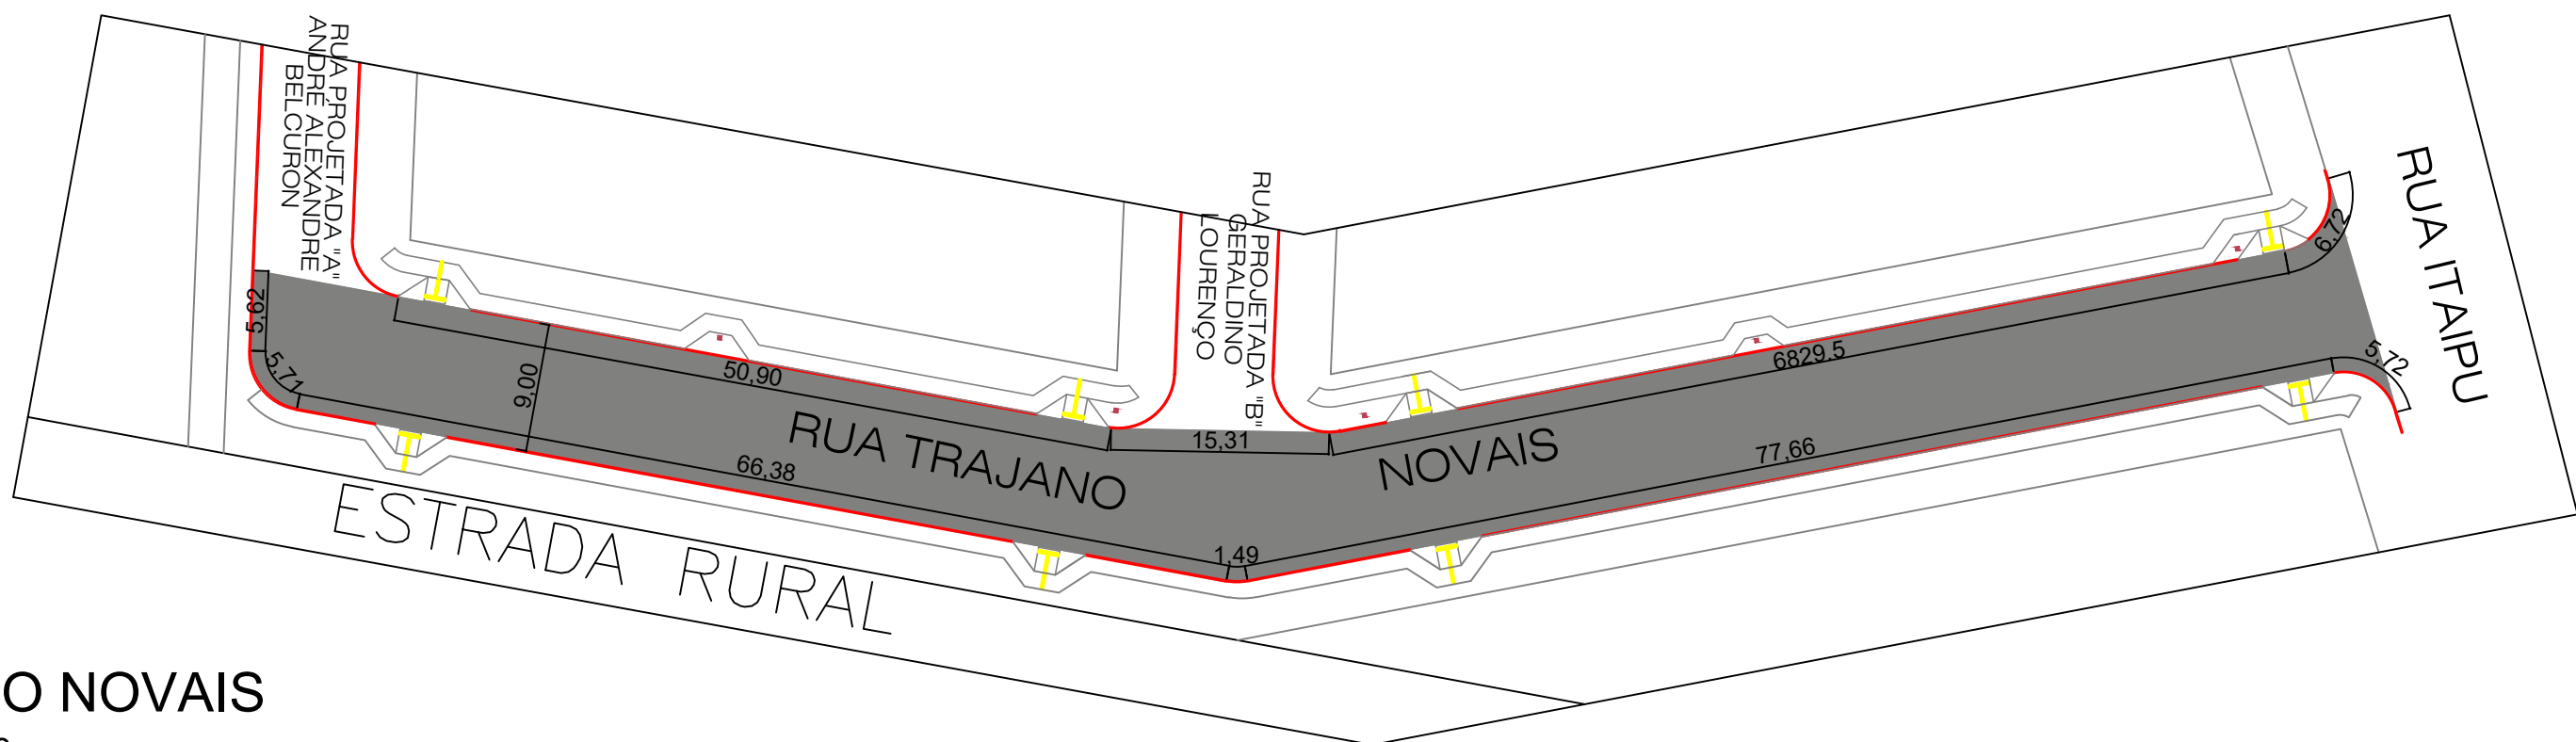


TRAJANO NOVAIS
ESCALA: 1/50

LOGRADOURO	LARGURA	ÁREA TOTAL
Rua Trajano Novais	9,00	1.375,20 m²

LEGENDA

PAVIMENTAÇÃO ASFÁLTICA = 3.287,86 m²

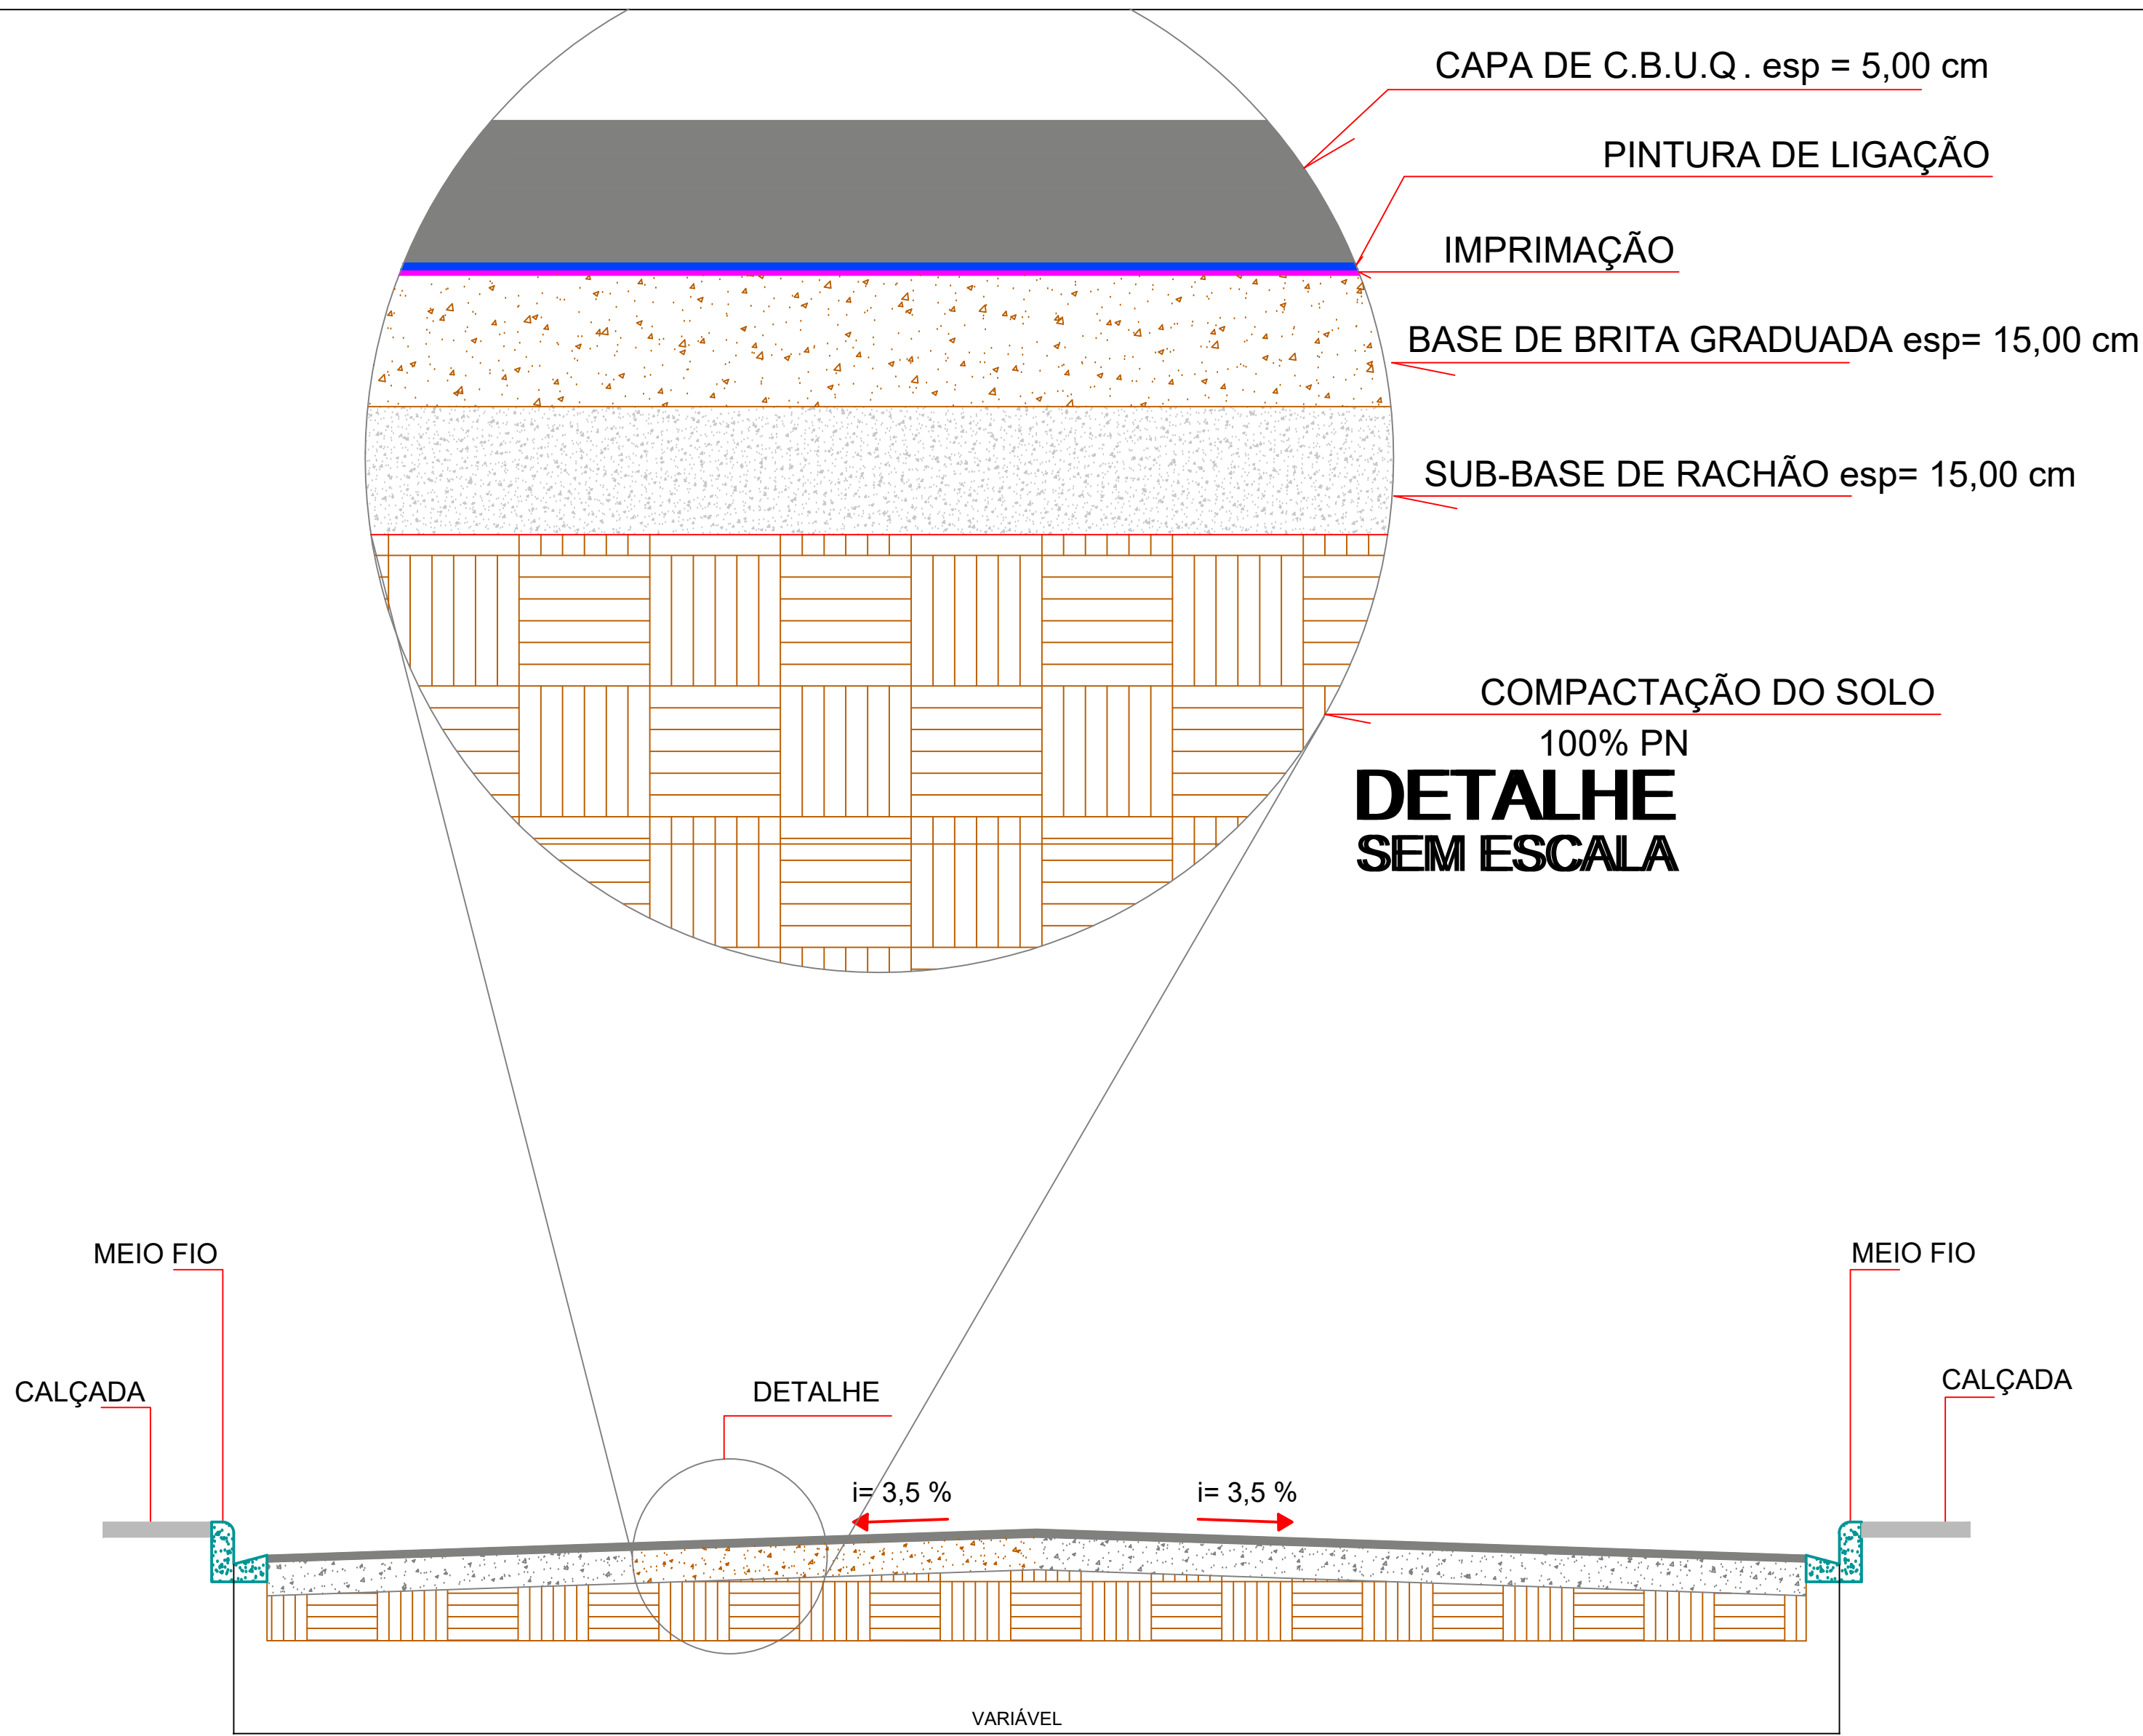

SEÇÃO TRANSVERSAL RUAS
SEM ESCALA

LRGENDA	
NOME RUAS	PAVIMENTAÇÃO (m²)
RUA GERALDINO LOURENÇO	989,98 m²
RUA ANDRÉ A. BELCURON	922,68 m²
RUA TRAJANO NOVAIS	1.375,20 m²
TOTAL	3.287,86 m²

PROJETO: PROJETO DE INFRA ESTRUTURA	DATA: JUNHO, 2021
PROPRIETÁRIO: MUNICÍPIO SDE SÃO JOSÉ DAS PALMEIRAS - PR	ESCALA: INDICADA
OBRA: PAVIMENTAÇÃO ASFÁLTICA EM CBUQ	PRANCHA: 02/07
LOCALIZAÇÃO: CONJUNTO HABITACIONAL PRIMAVERA PERÍMETRO URBANO DE SÃO JOSÉ DAS PALMEIRAS -PR	
REFERÊNCIA: PAVIMENTAÇÃO ASFÁLTICA EM CBUQ	RESP. TÉCNICO: Engenheiro Civil Paulo Berticelli CREA:15864/D-PR
ÁREAS:	PROPRIETÁRIO: MUNICÍPIO DE SÃO JOSÉ DAS PALMEIRAS PR CNPJ: 77.819.605/0001-33