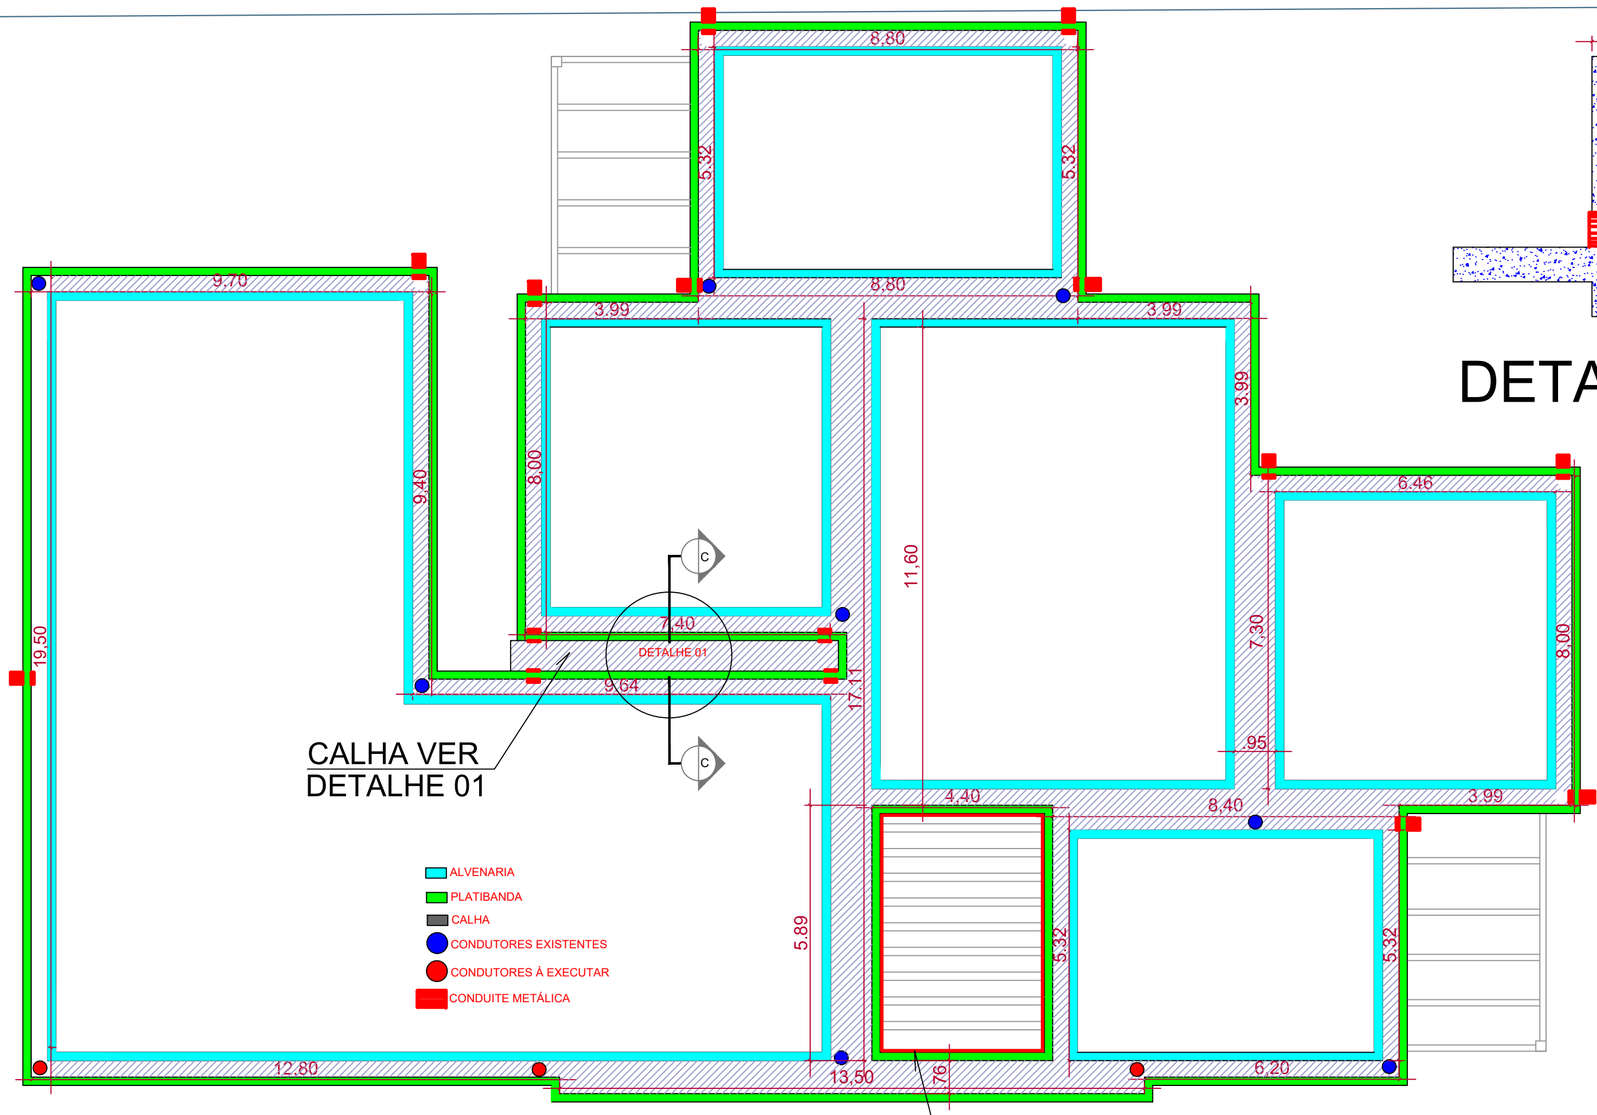

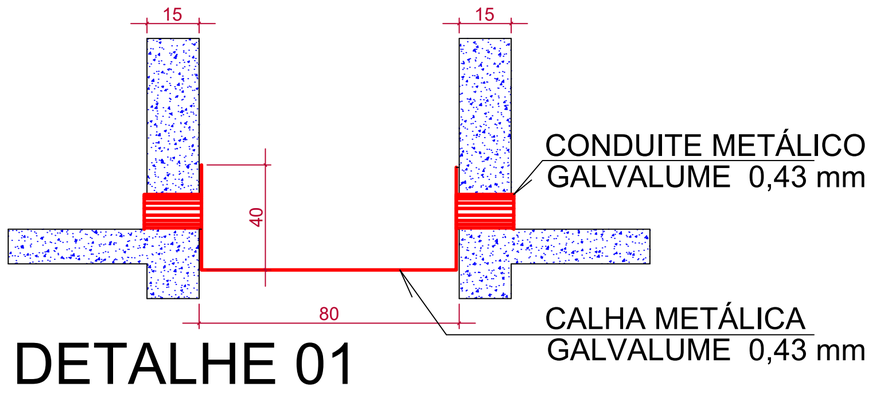

DETALHE 01

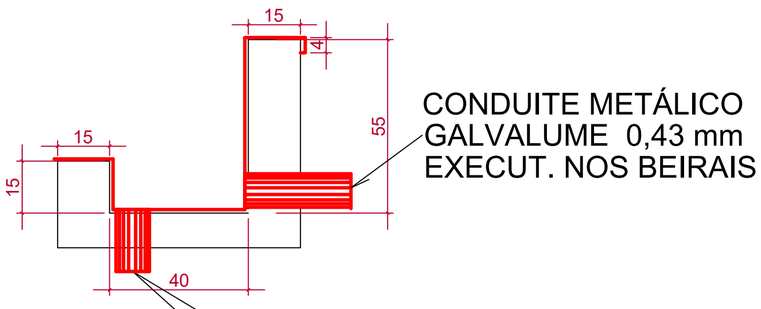

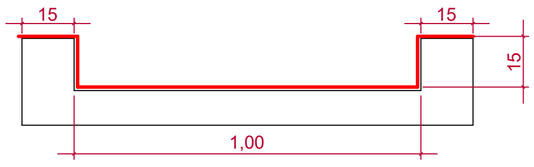

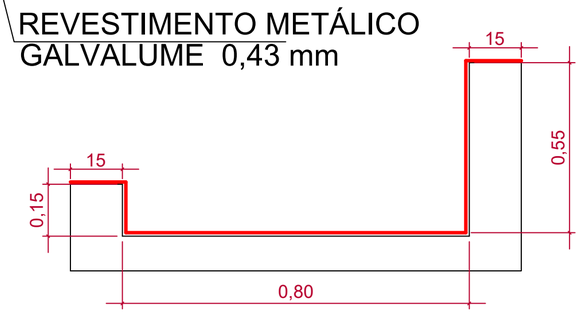

PROJETO:

PROJETO ARQUITETÔNICO

ESCALA: INDICADA	PROPRIETÁRIO: O MUNICÍPIO DE SÃO JOSÉ DAS PALMEIRAS-PR
DATA: JANEIRO/2021	OBRA: REFORMA CMEI CENTRO MUNICIPAL DE EDUCAÇÃO
PRANCHA: 01/01	LOCAL: RUA 7 DE SETEMBRO SÃO JOSÉ DAS PALMEIRAS - PARANÁ

REFERÊNCIA: DETALHE DAS CALHAS

RESPONSAVEL TÉCNICO:	PROPRIETÁRIO: O MUNICÍPIO DE SÃO JOSÉ DAS PALMEIRAS-PR