

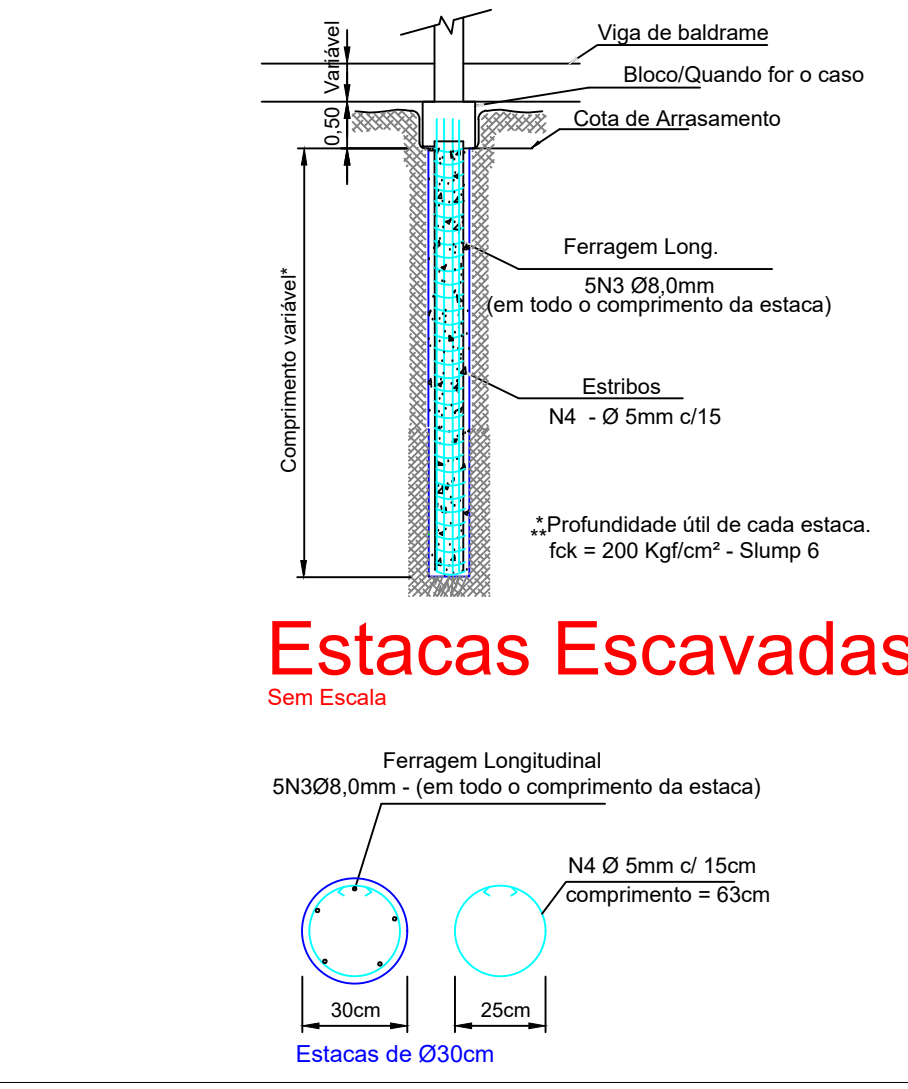
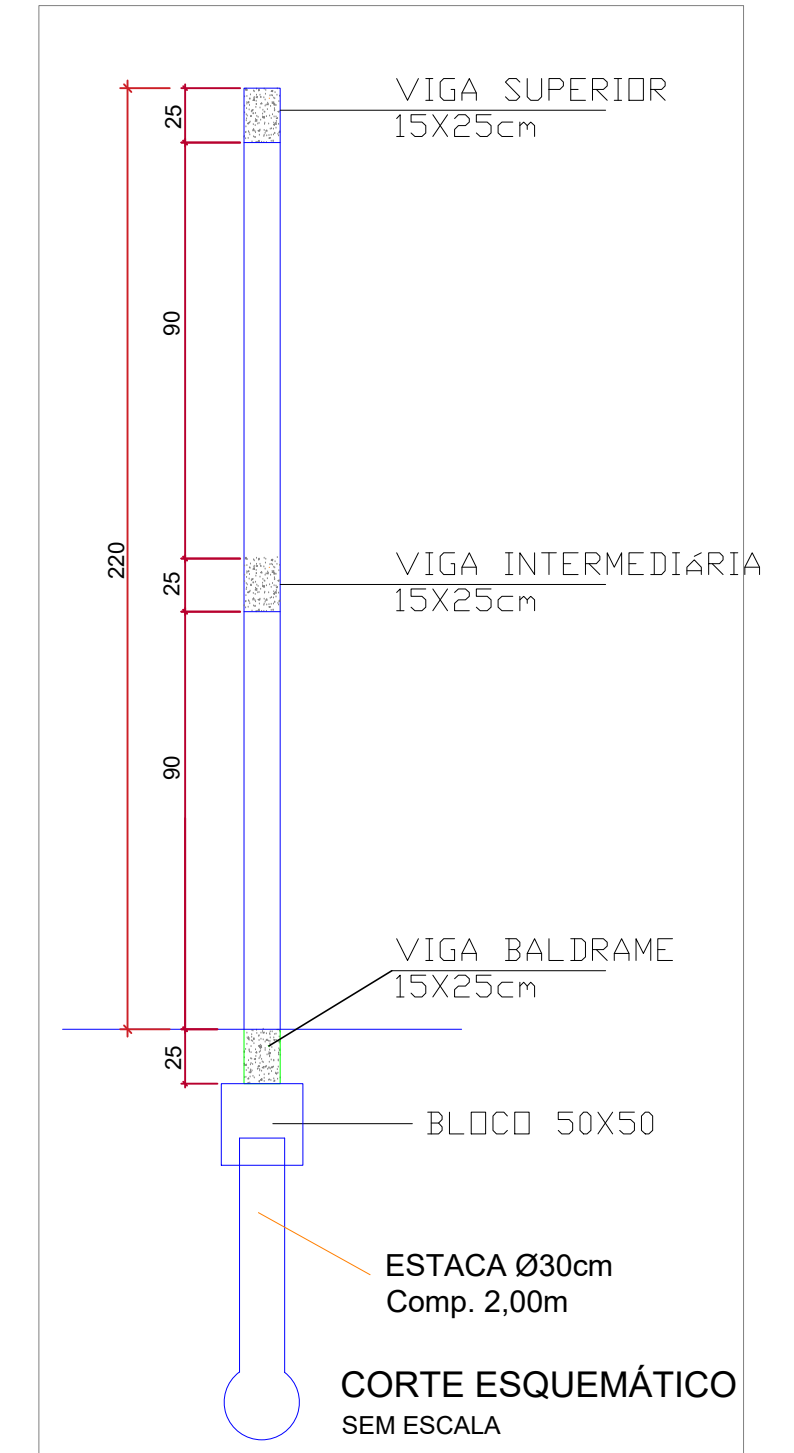


DETALHE DOS BLOCOS

ARANQUES

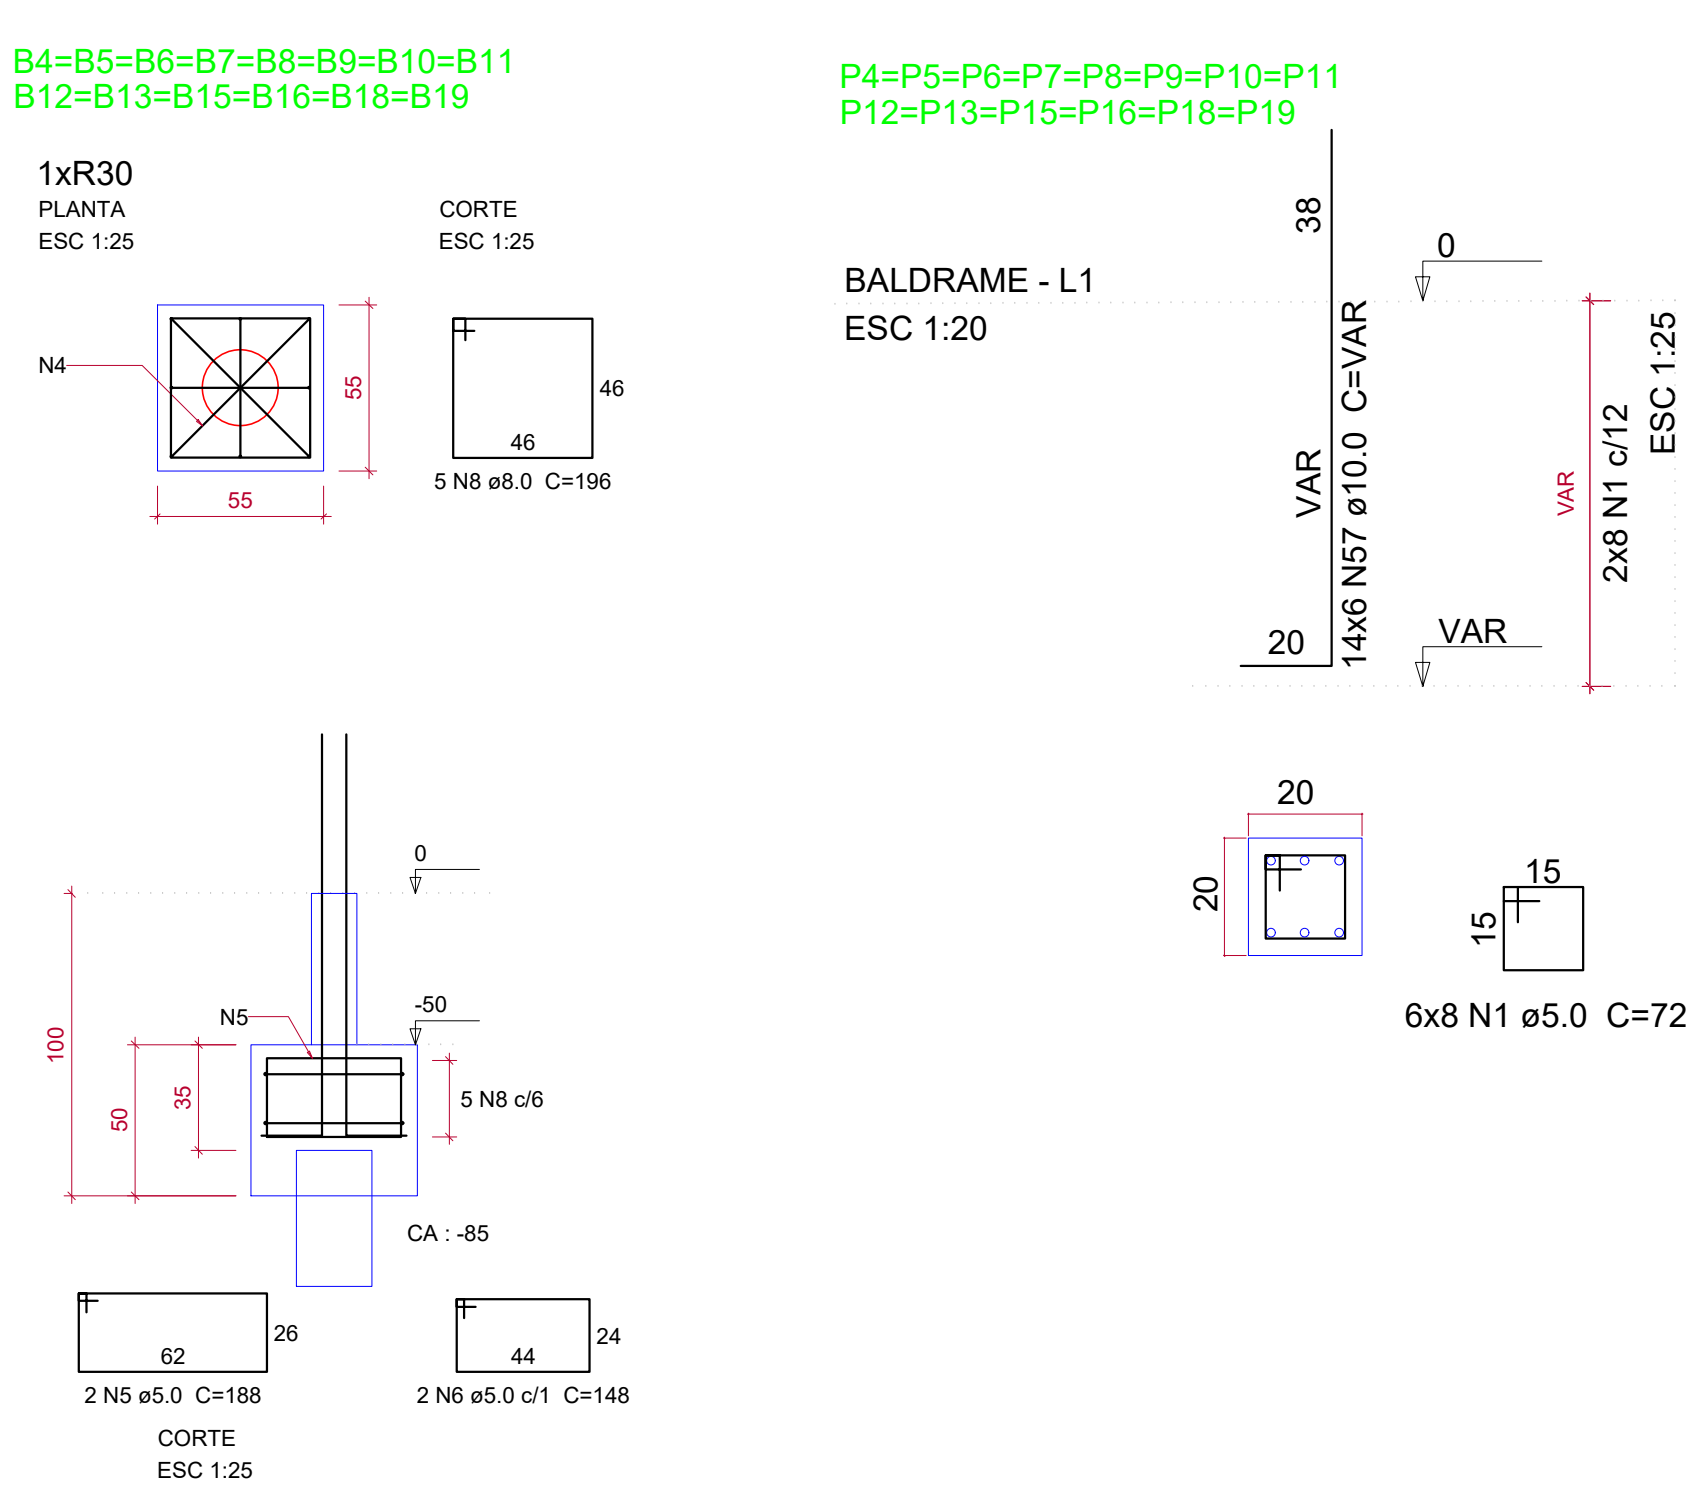

Forma Viga NÍVEL +0,00

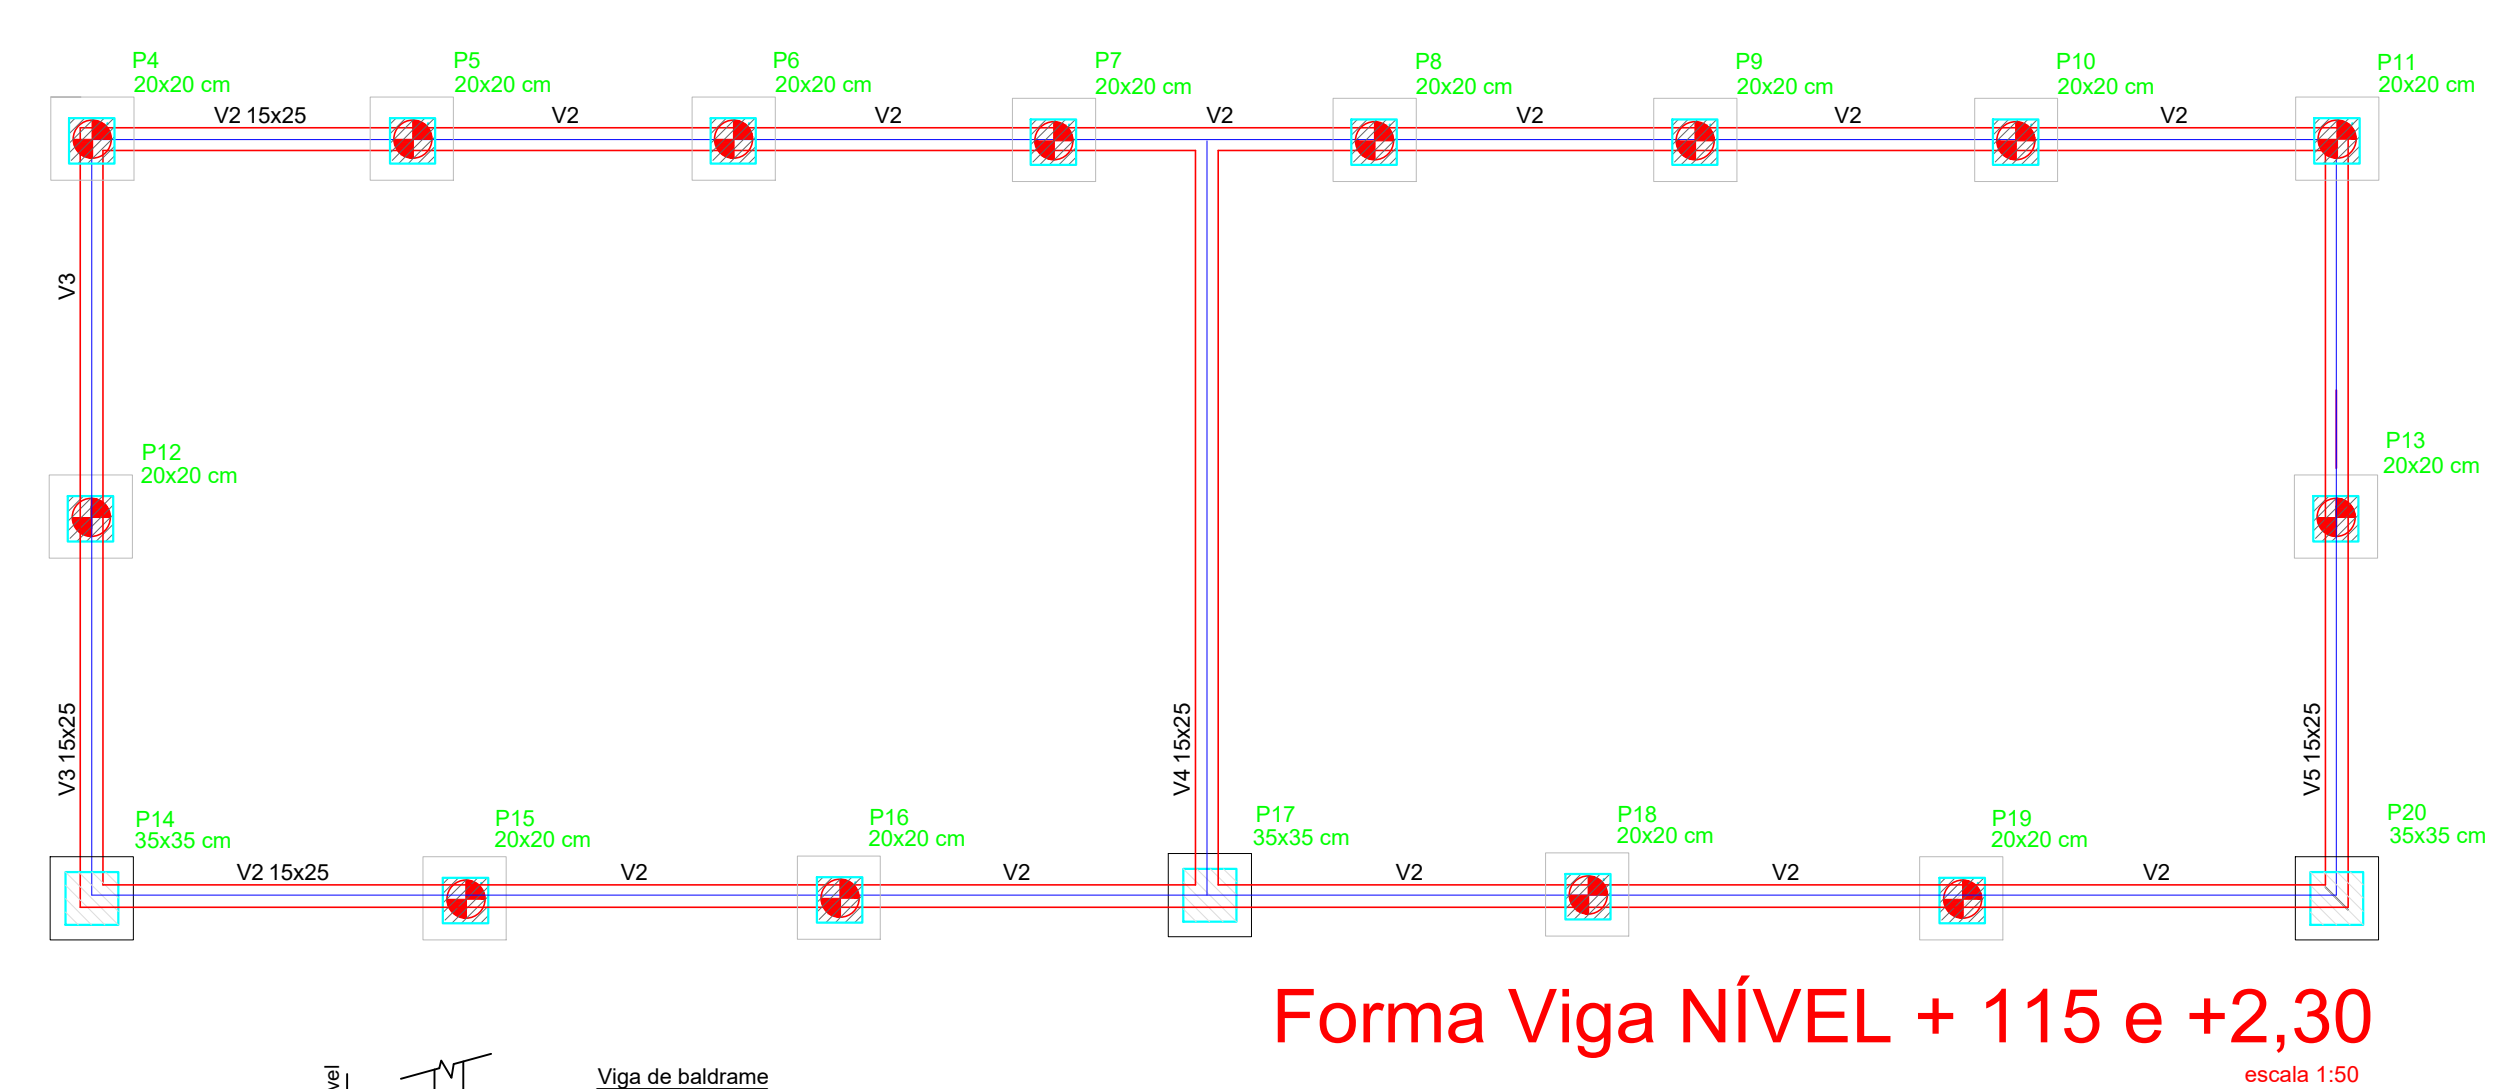

PROJETO: <b>PROJETO ESTRUTURAL</b>		<b>PAULO BERTICELLI</b> END: C/da LORRA, 10-8540-05 Fone: (41) 3205-1034 - Cel: 9009-0000 E-mail: berticelli@yahoo.com.br	
PROJETO: <b>MUN. DE SÃO JOSÉ DAS PALMEIRAS PR</b>		<b>INDICADA</b>	
OBRA: <b>TANSBORDO PARA LIXO ORGÂNICO</b>		DATA: <b>MAIO / 2022</b>	
LOCAL: <b>LOTE RURAL N°108, GLEBA SÃO JOSÉ COLONIAL SANTA HELENA - PARANÁ</b>		PRANCHA: <b>01/02</b>	
REFERÊNCIA: <b>PLANTA DE LOCAÇÃO - PLANTA FORMA - DETALHES</b>			
PROPRIETÁRIO: <b>O MUNICÍPIO DE SÃO JOSÉ DAS PALMEIRAS PR</b> CPF: 002.274.641-25		RESPONSÁVEL TÉCNICO: <b>ENGENHEIRO CIVIL</b> <b>PAULO BERTICELLI</b> CREA: 15864/D-PR	