


PLANTA BAIXA


ESCALA = 1/75

COBERTURA EM ALUZINCO
TR 25 0,43mm

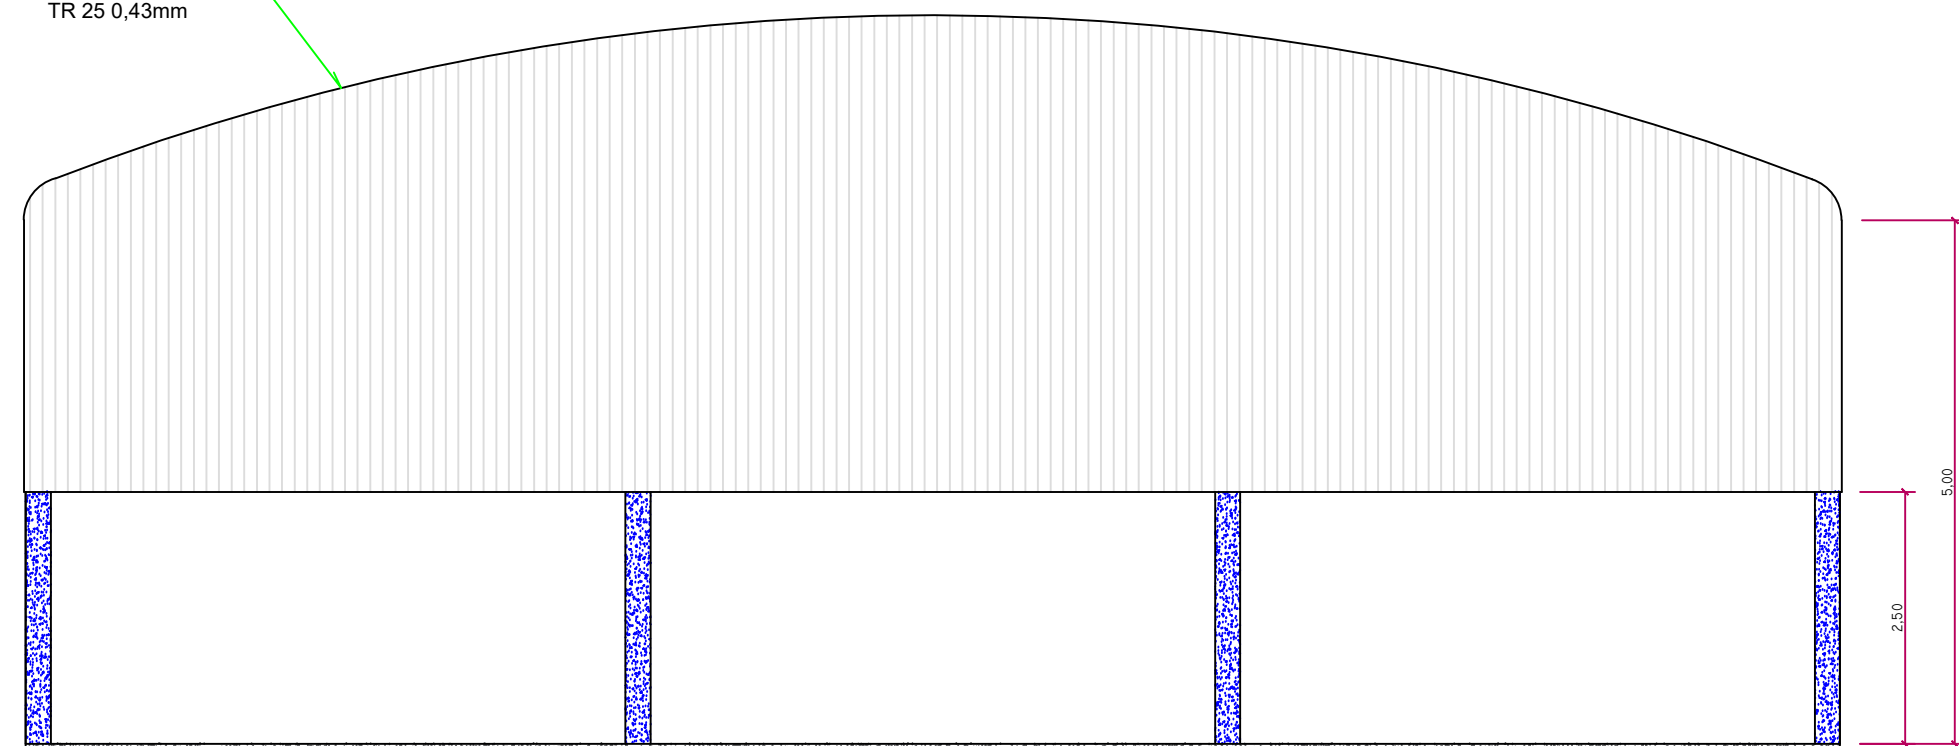

ELEVÇÃO FRONTAL


ESCALA = 1/75

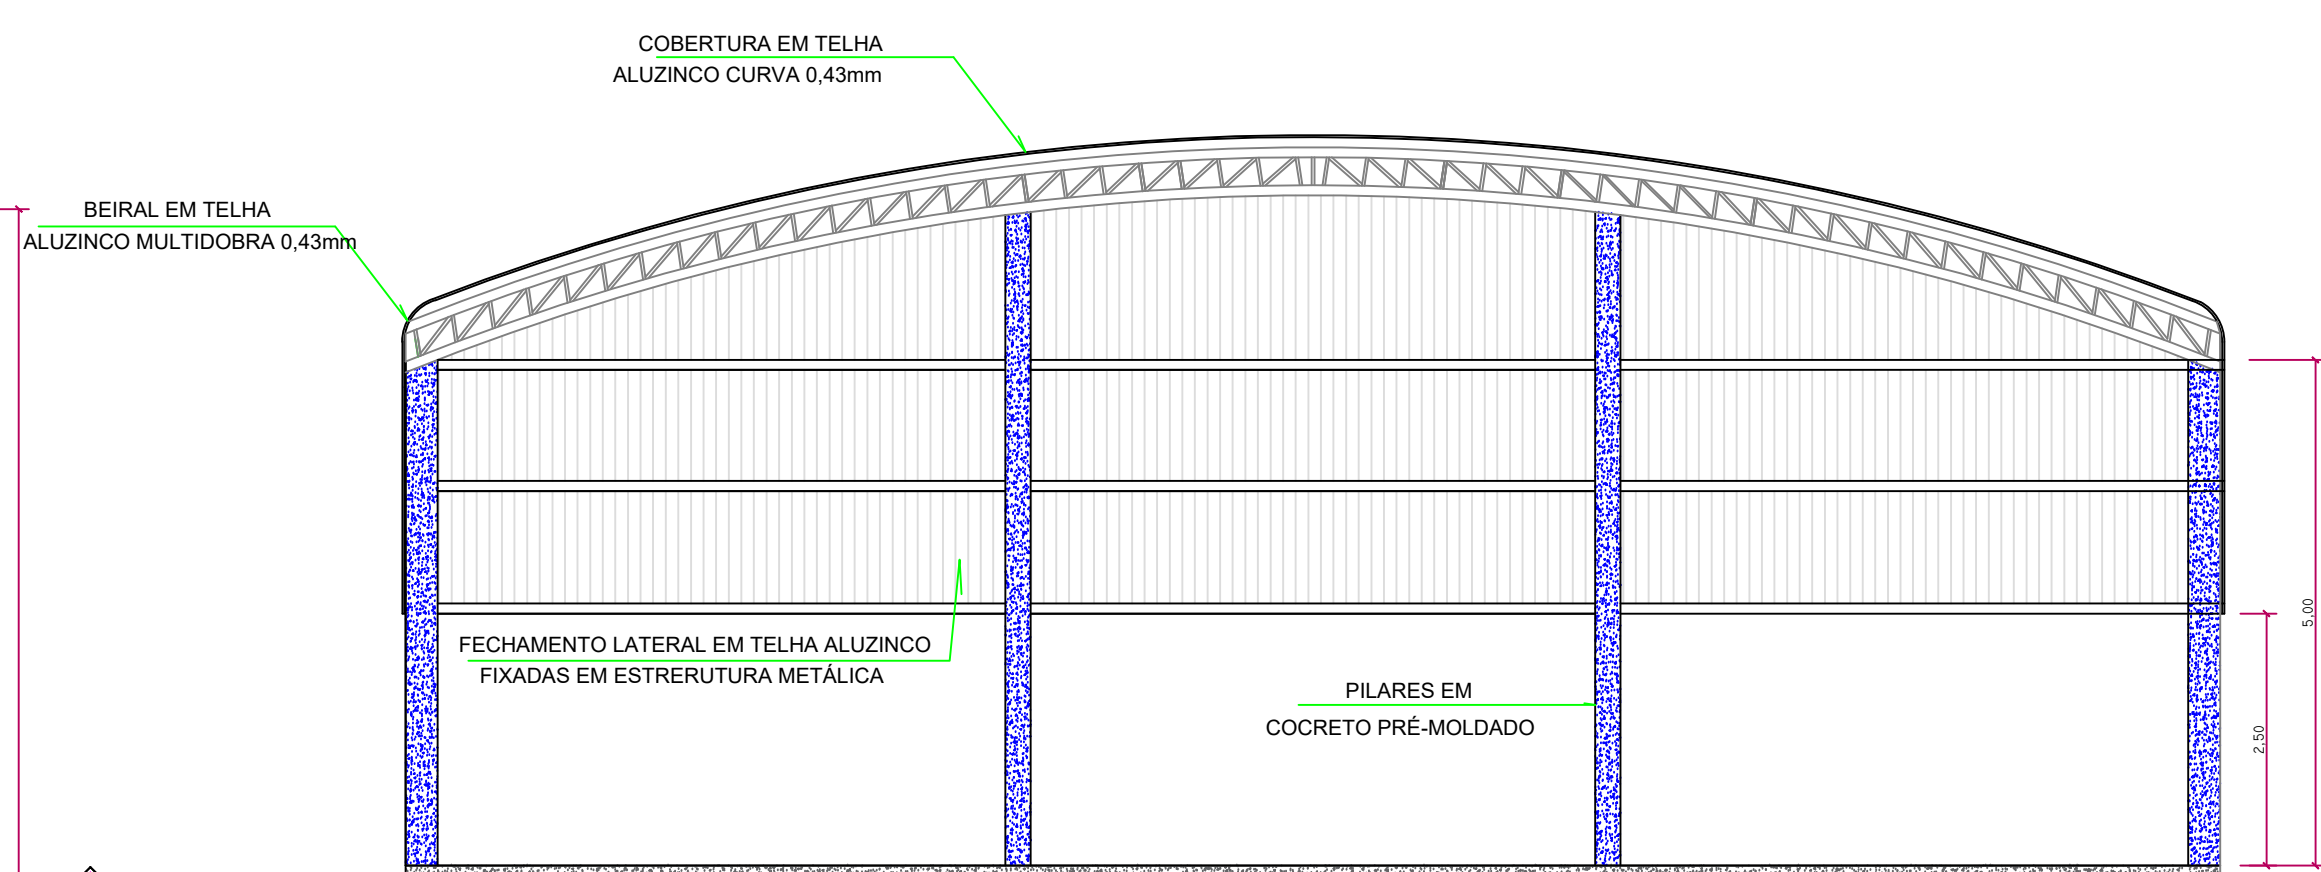

CORTE AA

ESCALA = 1/75

COBERTURA EM ALUZINCO
TR 25 0,43mm

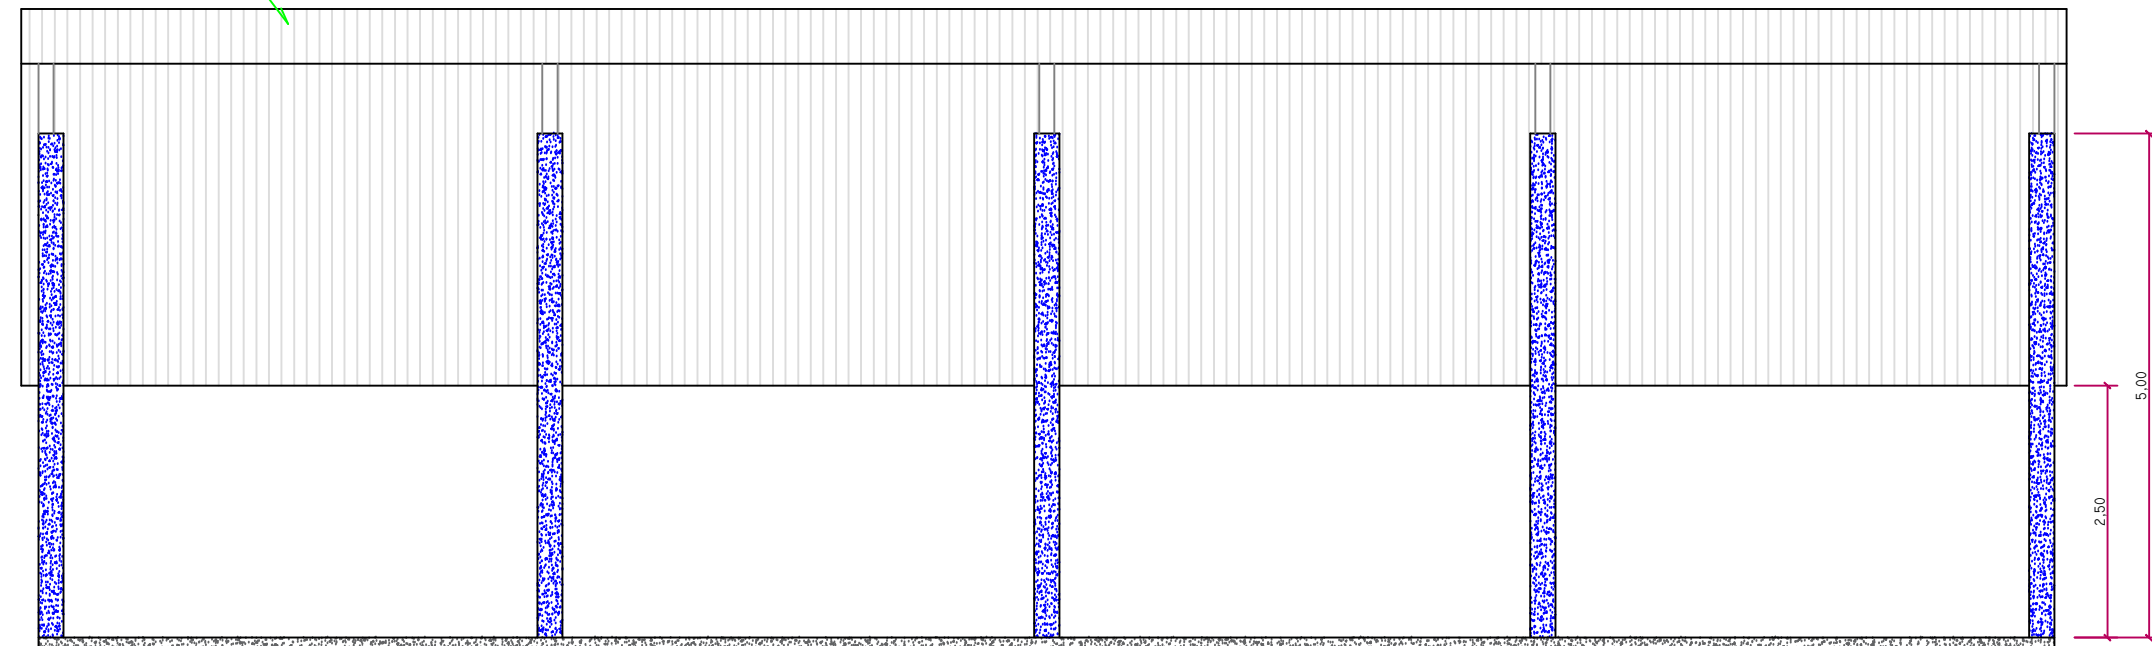

CORTE BB

ESCALA = 1/50



COBERTURA

ESCALA = 1/150

PROJETO: PROJETO ARQUITETÔNICO	
ESCALA: INDICADA	CLIENTE: O MUNICIPIO DE SÃO JOSÉ DAS PALMEIRAS PR
DATA: MAIO/ 2022	OBRA: ESTRUTURA COBERTA PARA QUADRA DE ESPORTES
PRANCHA: ÚNICA	LOCAL: ESCOLA REGENTE FEIJÓ SÃO JOSÉ DAS PALMEIRAS - PR
REFERÊNCIA: ARQUITETÔNICO COMPLETO	
RESPONSÁVEL TÉCNICO: Eng. Civil PAULO BERTICELLI CREA:15864/D	PROPRIETÁRIO: O MUNICIPIO DE SÃO JOSÉ DAS PALMEIRAS PR CNPJ: 16.208.431/0001-19