



RUA GOVERNADOR MUNHOZ DA ROCHA
ESCALA: 1/75

LOGRADOURO	LARGURA	ÁREA TOTAL
Rua Governador Munhoz da Rocha	9,80m	761,11 m²



RUA DOM PEDRO I
ESCALA: 1/75

LOGRADOURO	LARGURA	ÁREA TOTAL
Rua Dom Pedro I	10,00m	1.306,07m²

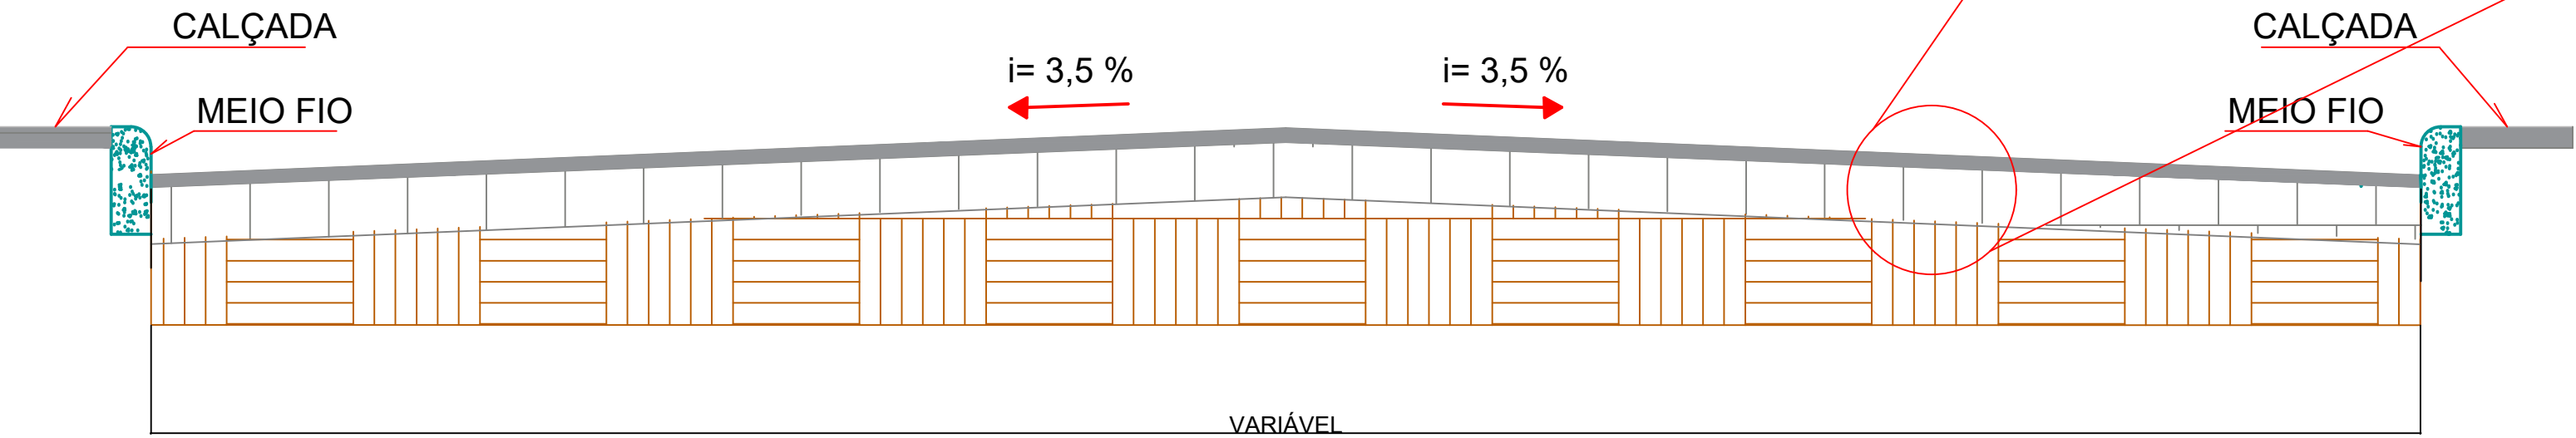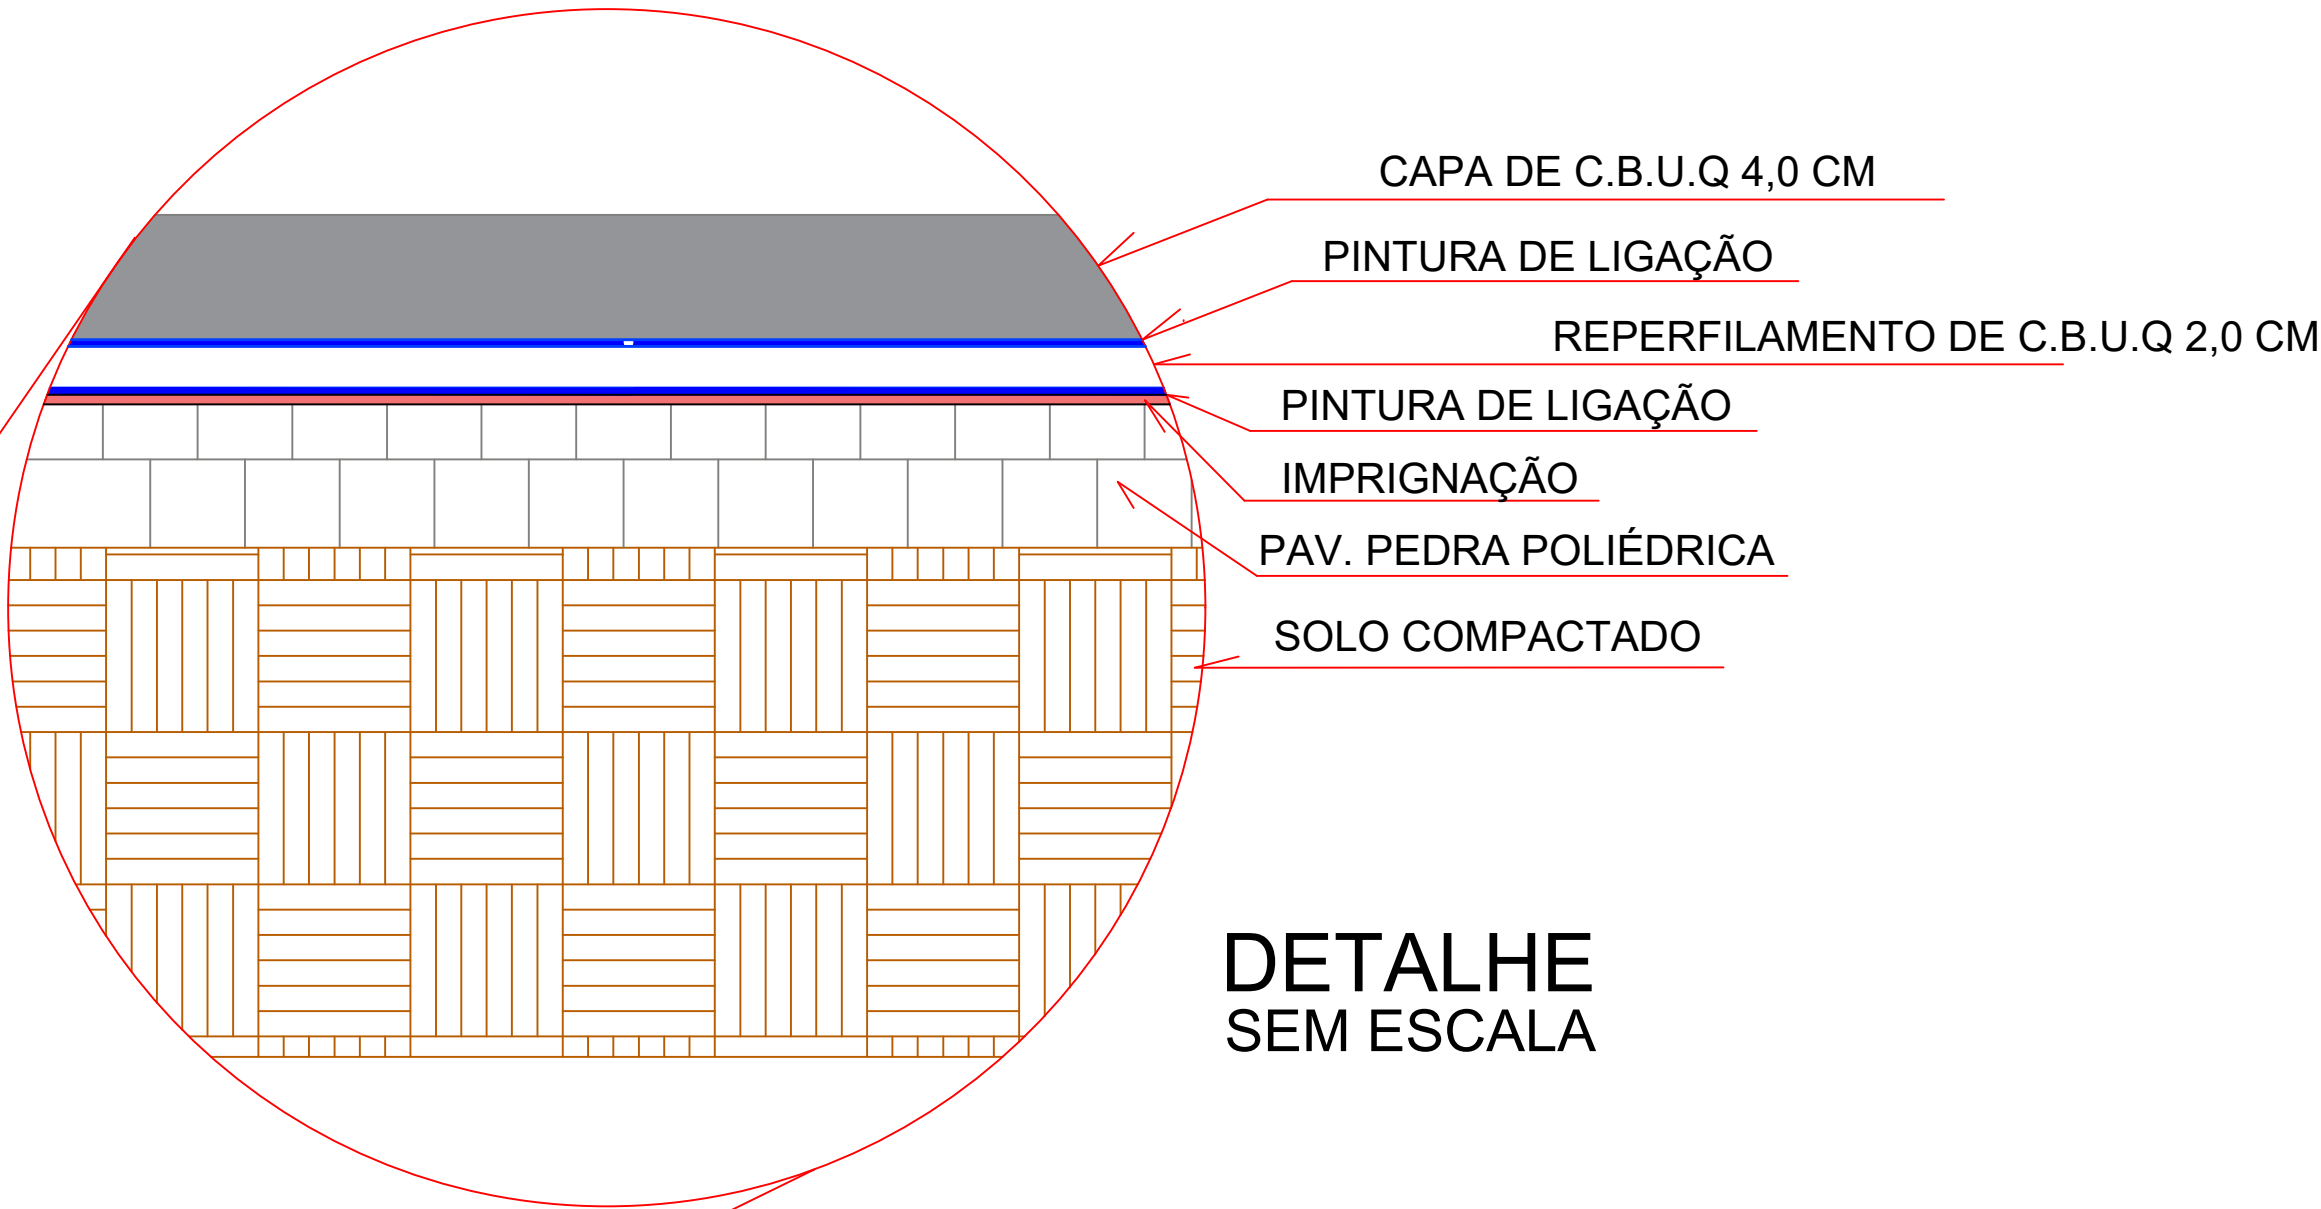

SEÇÃO TRANSVERSAL RUAS
SEM ESCALA

PROJETOS DE INFRAESTRUTURA			
OBRA: RECAPE ASFÁLTICO EM CBUQ		ÁREA:	
LOCAL: RUAS DO MUNICÍPIO		COORDENADAS:	ESCALA: INDICADA
DISTRITO:	CIDADE-UF: São José das Palmeiras - PR	DESENHO:	
DATA: ABRIL, 2020	REFERÊNCIA: PAVIMENTAÇÃO	PRANCHA: 02/04	
RESPONSÁVEL PELO PROJETO:		RESPONSÁVEL PELA EXECUÇÃO:	PROPRIETÁRIO:
PAULO BERTICELLI ENGENHEIRA CIVIL CREA-PR 15864/D		PREFEITURA MUNICIPAL DE SÃO JOSÉ DAS PALMEIRAS	