



RUA GOVERNADOR MUNHOZ DA ROCHA  
ESCALA: 1/75

LOGRADOURO	ÁREA CALÇADA E RAMPAS	RAMPA DE ACESSO
Rua Governador Munhoz da Rocha	130,12 m²	2 unidades = 8,88m²



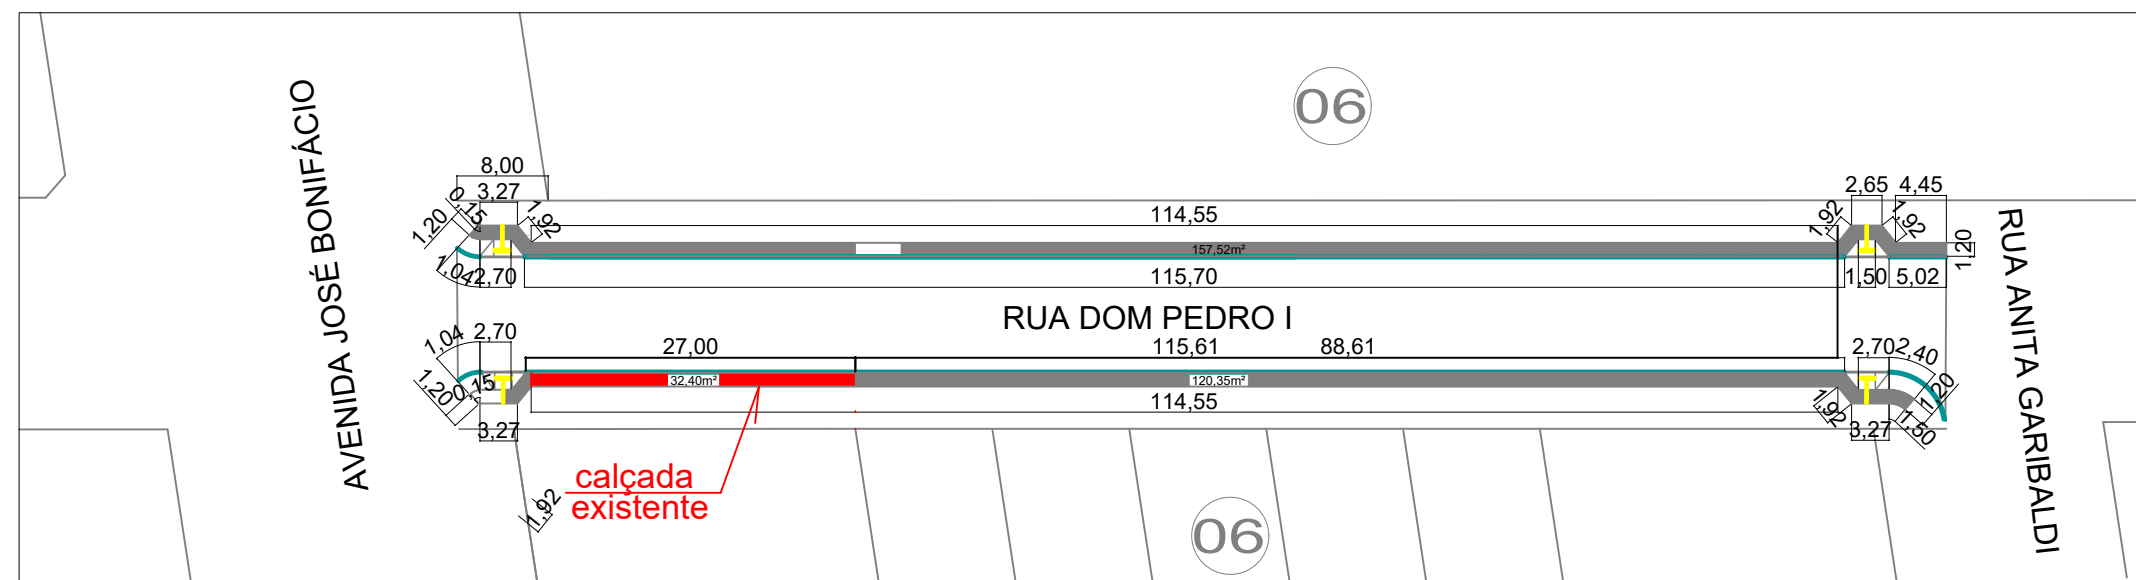


RUA DOM PEDRO I  
ESCALA: 1/75

LOGRADOURO	ÁREA CALÇADA E RAMPAS	RAMPA DE ACESSO
Rua Dom Pedro I	277,87 m²	4 unidades = 17,76m²

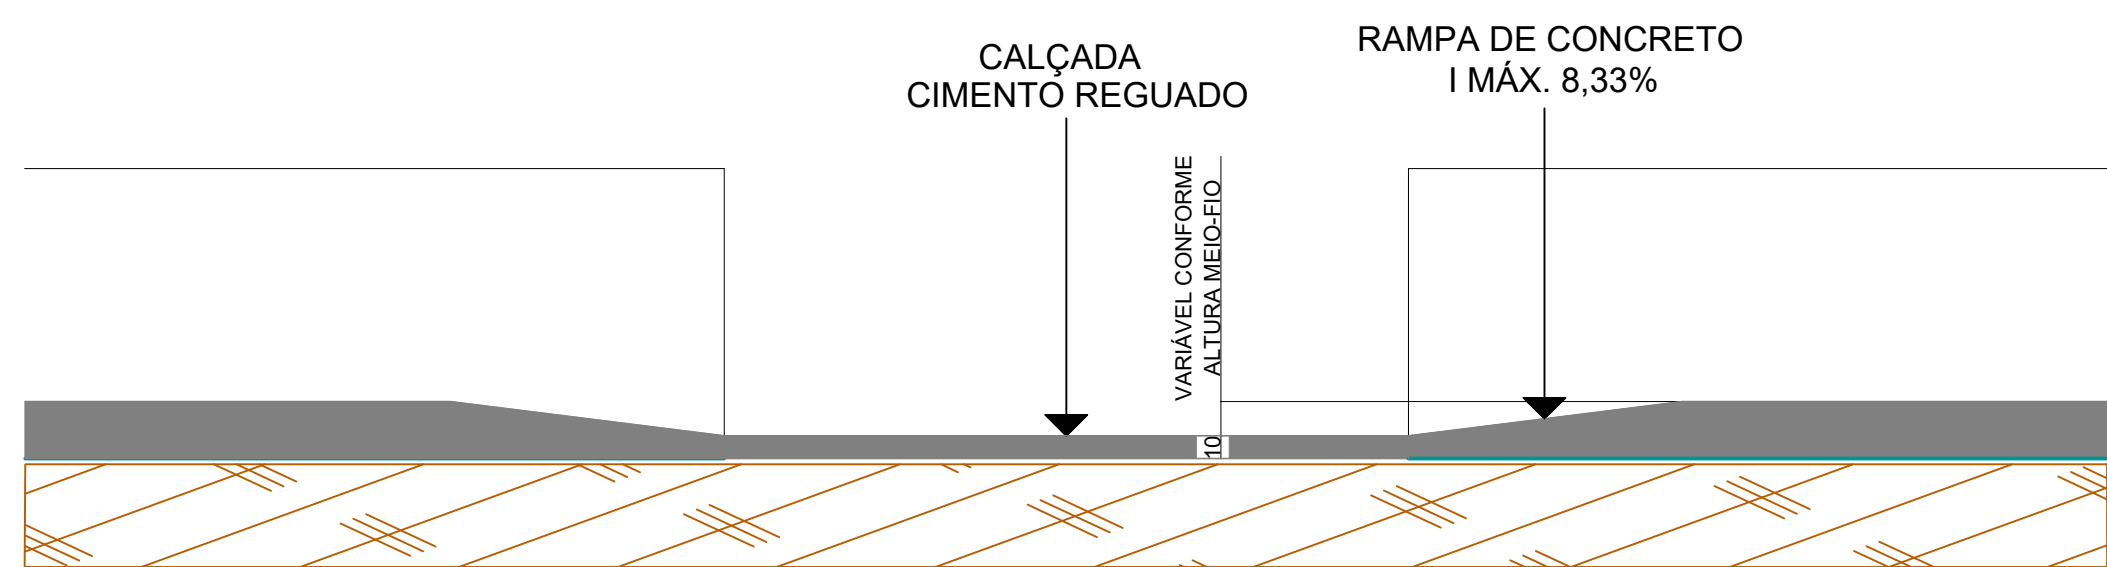


DETALHE GENÉRICO - ENTRADAS DE VEÍCULOS  
SEM ESCALA

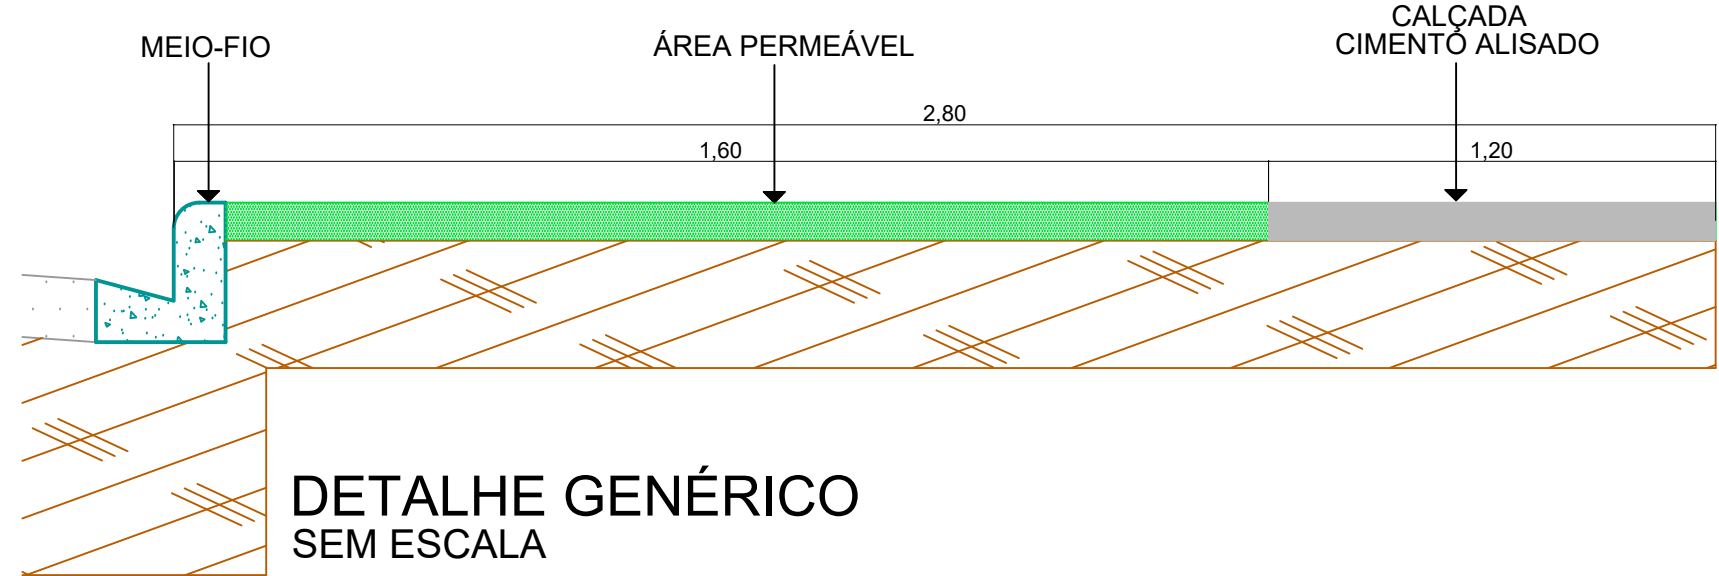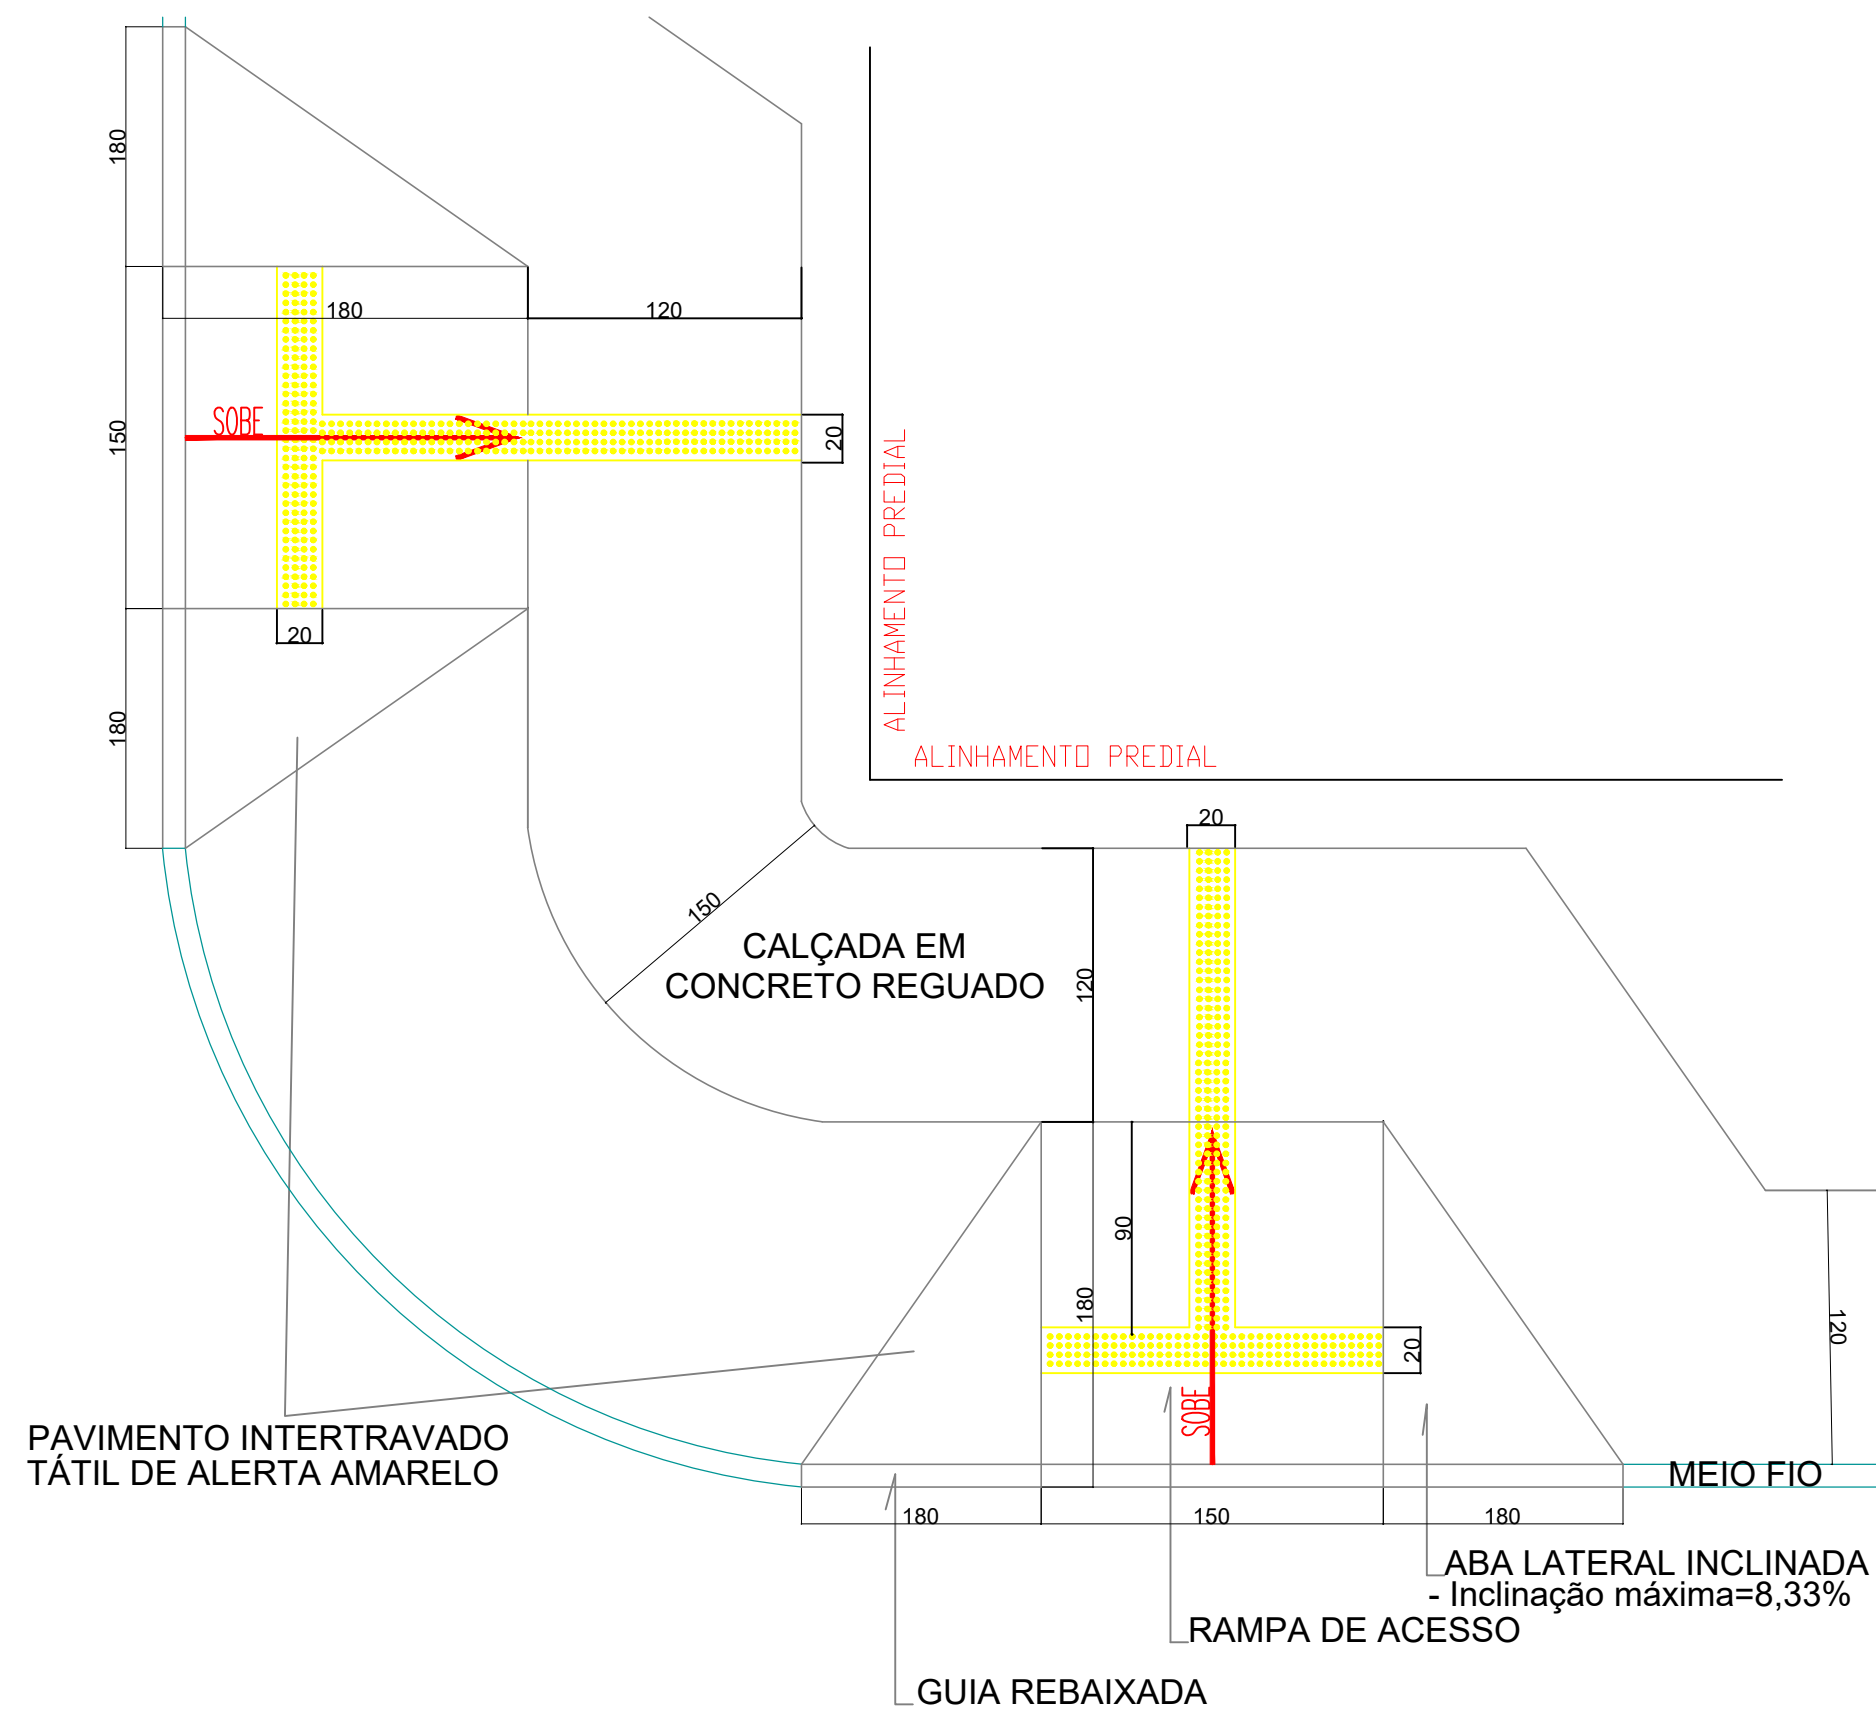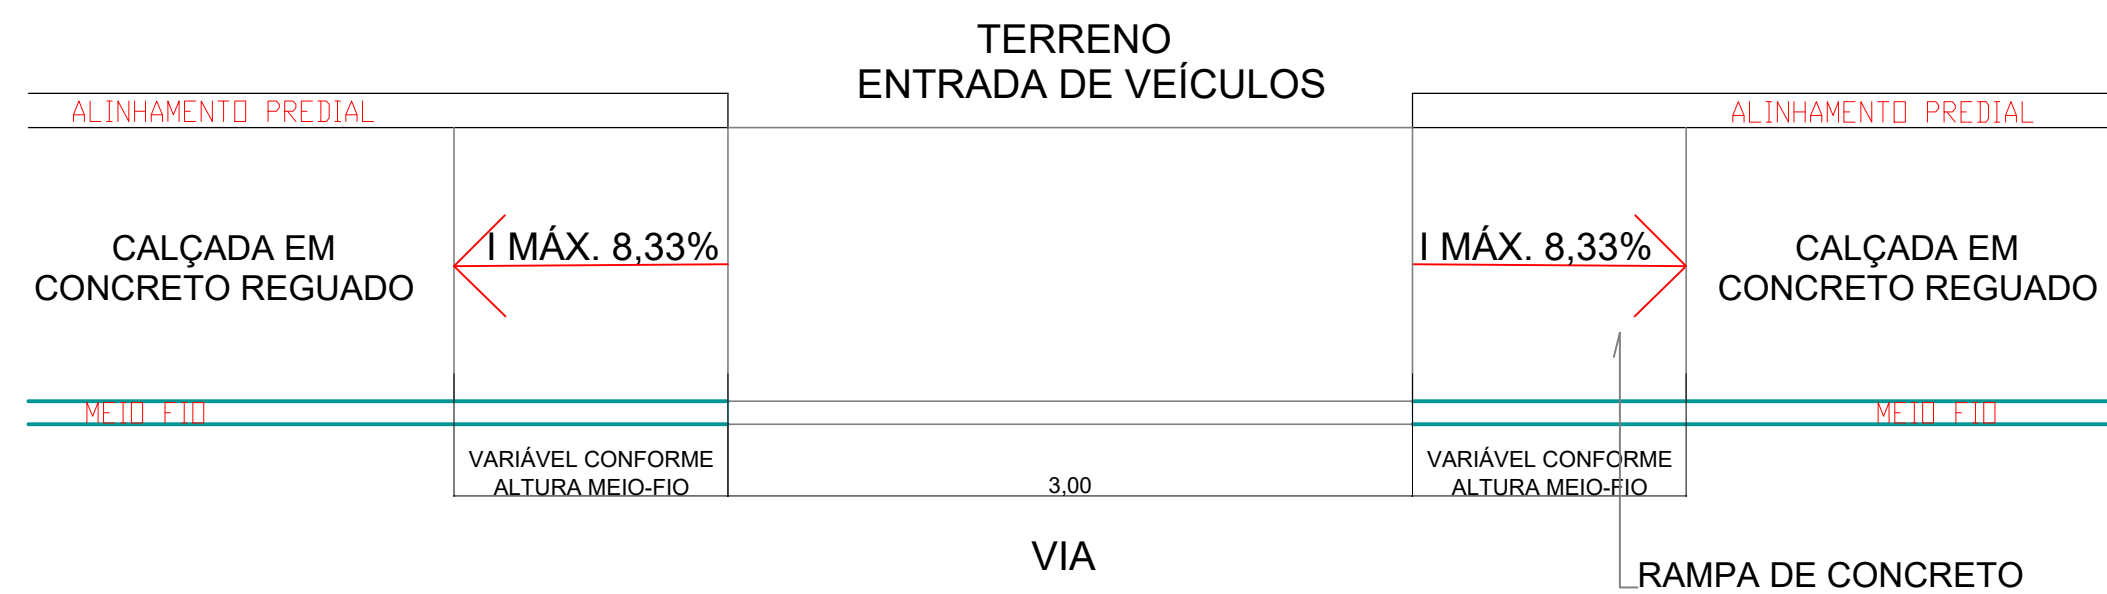


DETALHE GENÉRICO  
SEM ESCALA

#### LEGENDA


- Calçadas
- Calçada existente
- Rampa de Acesso Deficientes
- Meio fio existente
- Poste

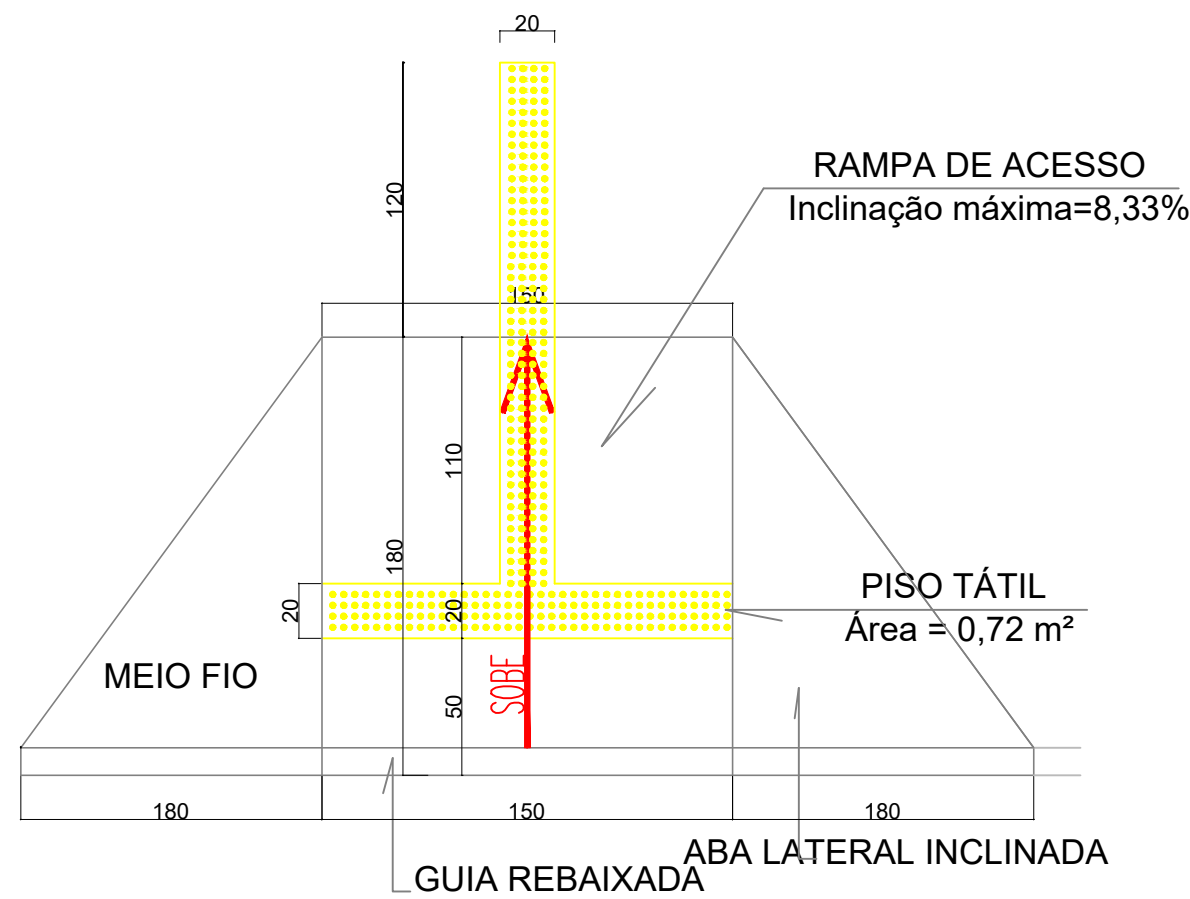

DETALHE ACESSO PARA DEFICIENTE  
ÁREA TOTAL DA RAMPA = 4,44 m²  
SEM ESCALA

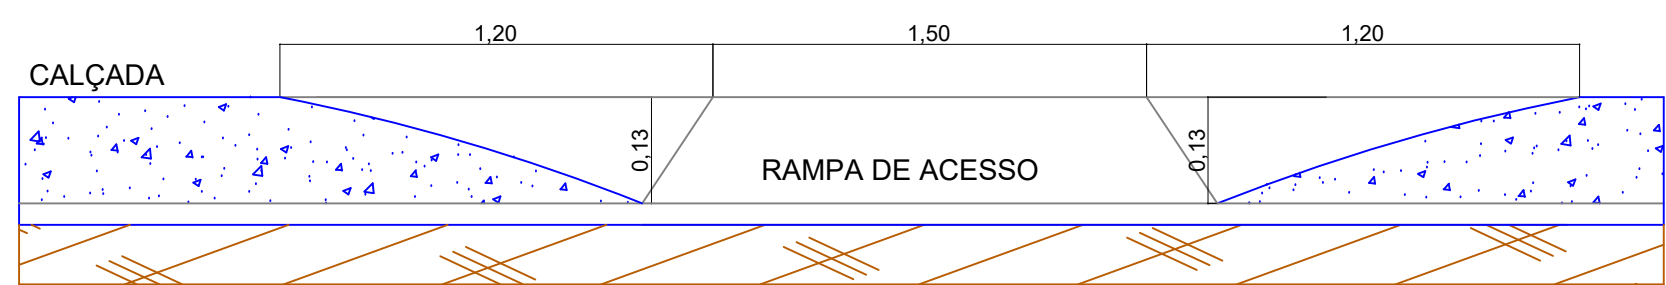

DETALHE MEIO FIO E RAMPA SEM ESCALA

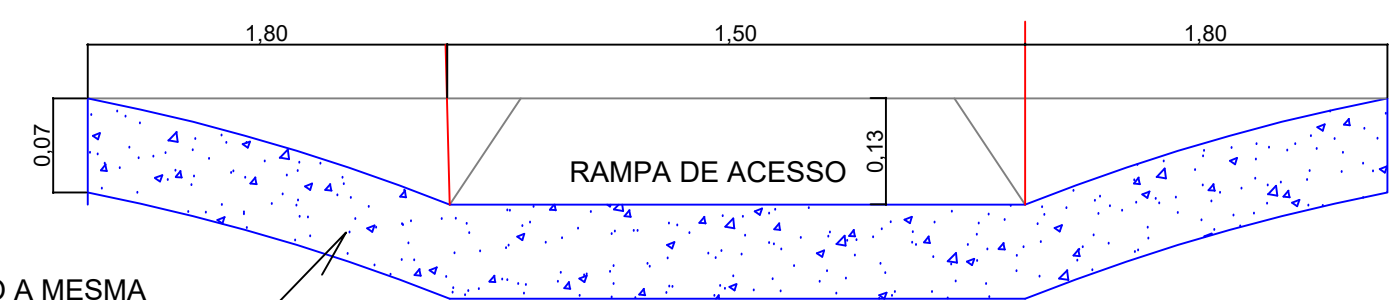

DETALHE PISO DAS RAMPAS SEM ESCALA  
AS RAMPAS TERÃO A MESMA EXPOSSURA DAS CALÇADAS = 7,00 cm

PROJETOS DE INFRAESTRUTURA			
OBRA: RECAPE ASFÁLTICO EM CBUQ		ÁREA:	
LOCAL: RUAS DO MUNICÍPIO	COORDENADAS:	ESCALA: INDICADA	DESENHO:
DISTRITO:	CIDADE-UF: São José das Palmeiras - PR	PRANCHA:	
DATA: ABRIL, 2020	REFERENCIA: CALÇADAS E RAMPAS	03/04	
RESPONSÁVEL PELO PROJETO:	RESPONSÁVEL PELA EXECUÇÃO:	PROPRIETÁRIO:	
PAULO BERTICELLI ENGENHEIRO CIVIL CREA-PR 15864/D		PREFEITURA MUNICIPAL DE SÃO JOSÉ DAS PALMEIRAS	