


RUA GOVERNADOR MUNHOZ DA ROCHA
ESCALA: 1/75

LOGRADOURO	PINTURA PEDESTRES	PINTURA RETENÇÃO	PINTURA BALIZAMENTO
Rua Governador Munhoz a Rocha	16,00 m²	1,92 m²	6,81 m²
TOTAL		24,73 m²	

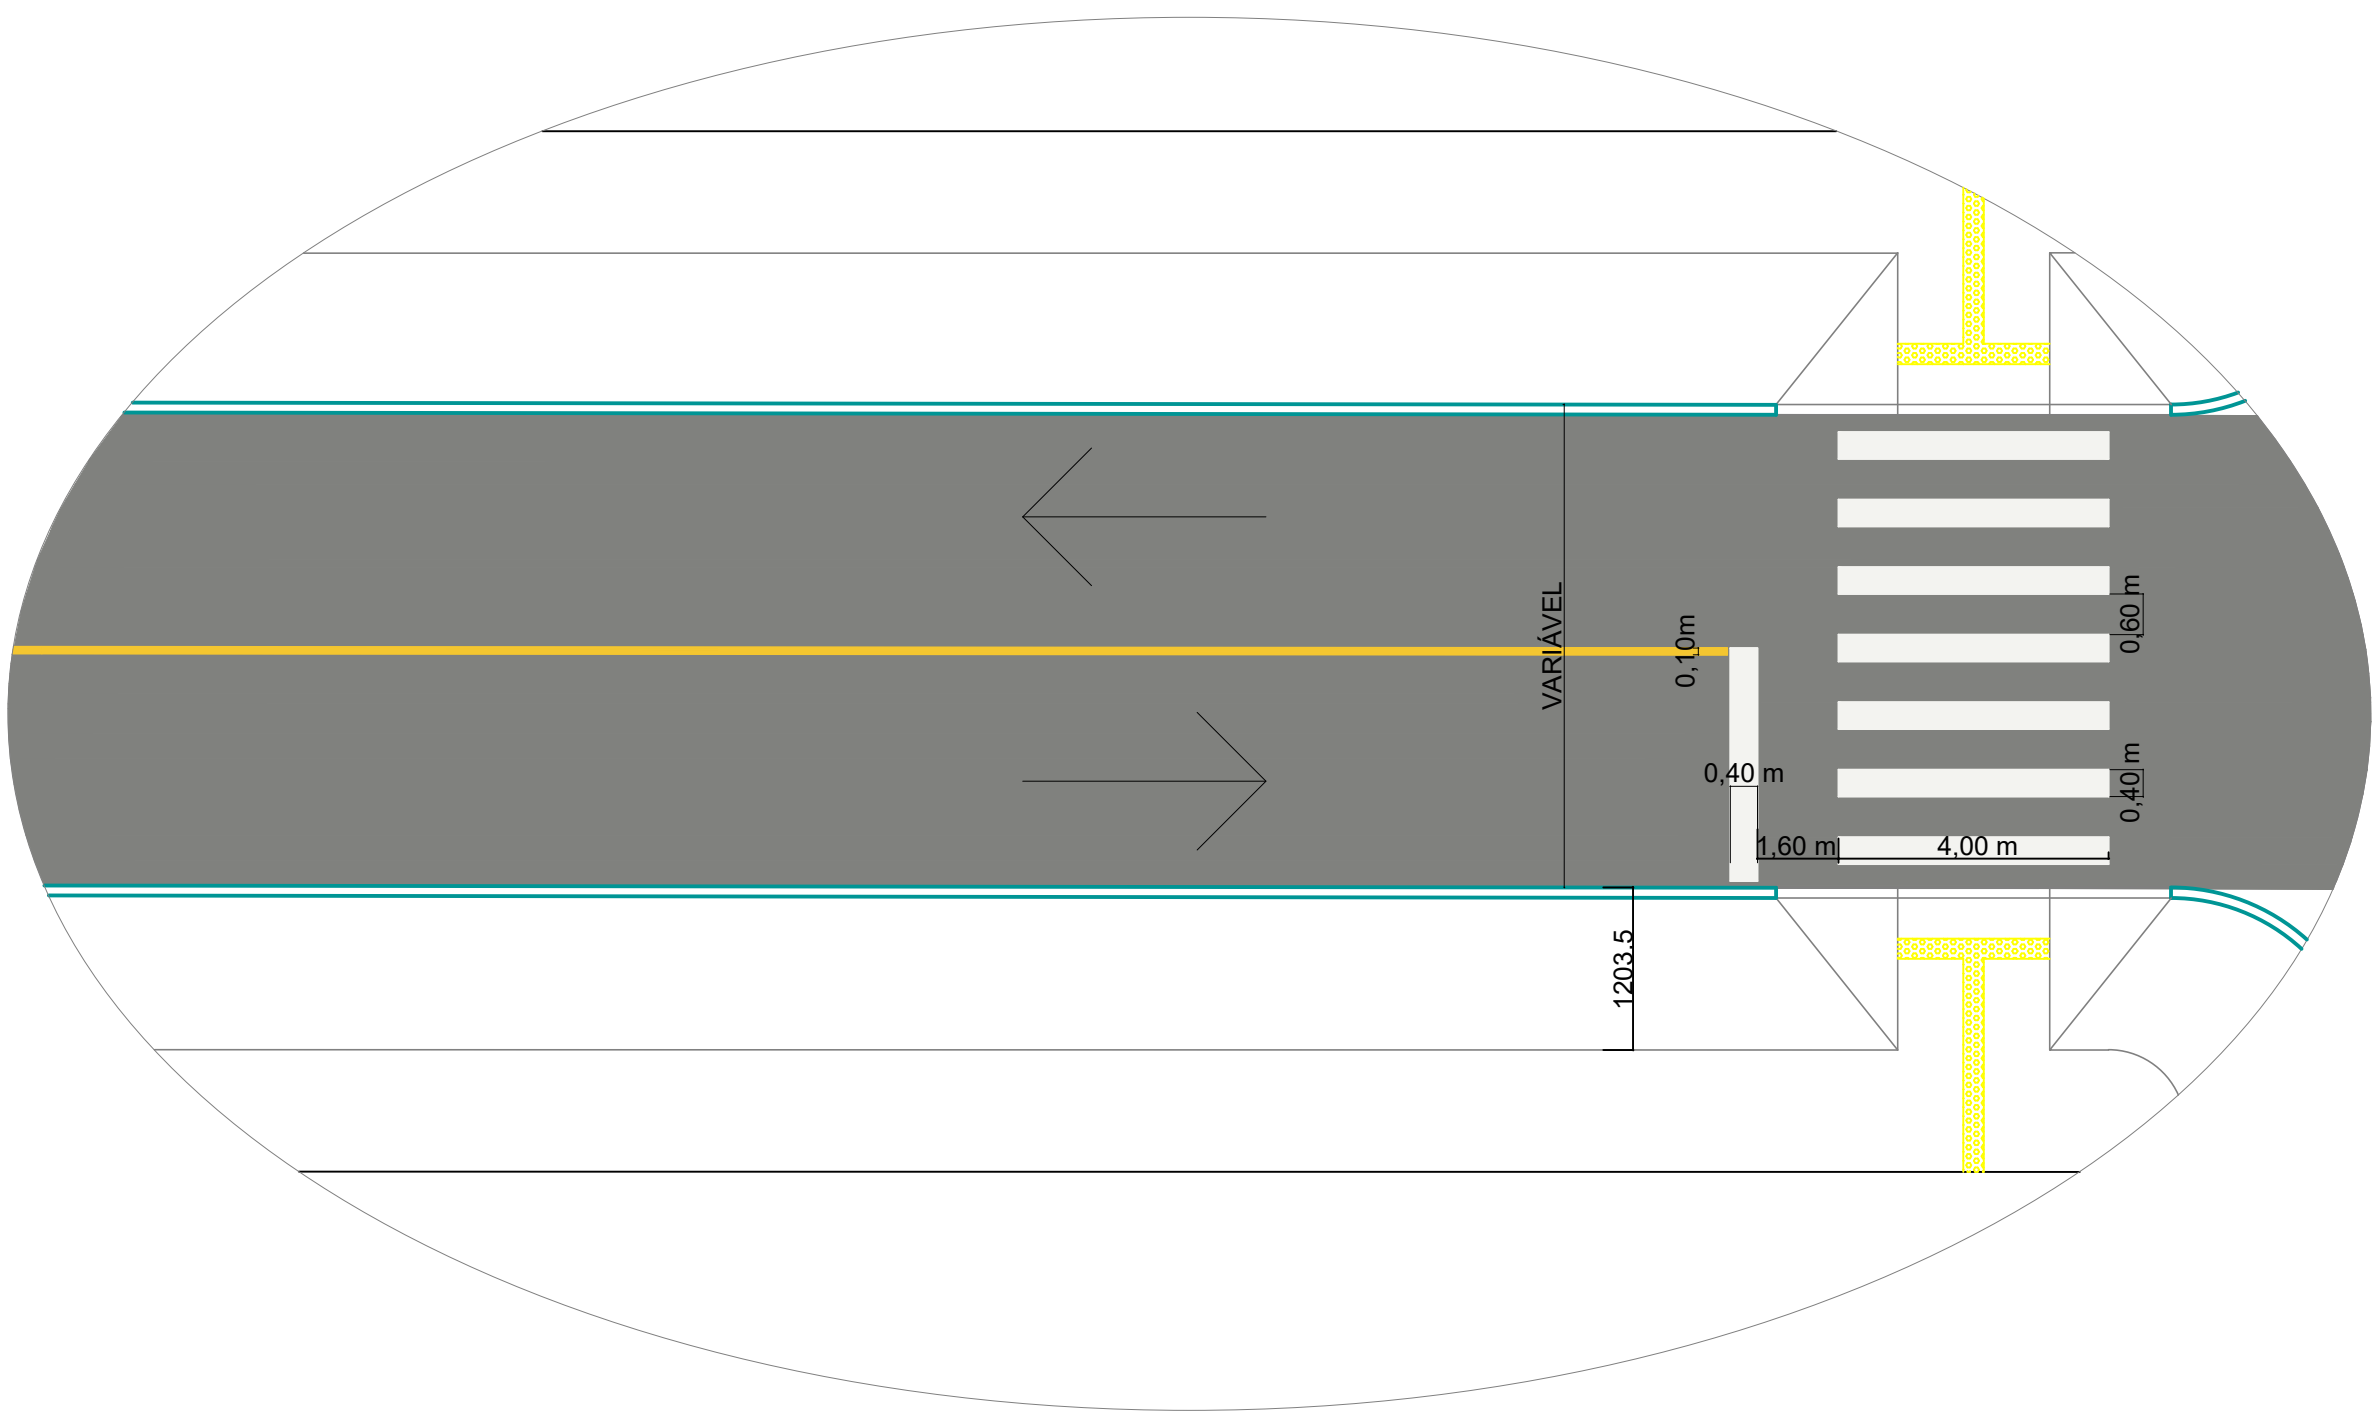


DETALHE PINTURA FAIXA DE PEDESTRES E LINHA DE RETENÇÃO
SEM ESCALA




RUA DOM PEDRO I
ESCALA: 1/75


LOGRADOURO	PINTURA PEDESTRES	PINTURA RETENÇÃO	PINTURA BALIZAMENTO
Rua Dom Pedro I	32,00 m²	3,92 m²	11,22 m²
TOTAL		47,14 m²	

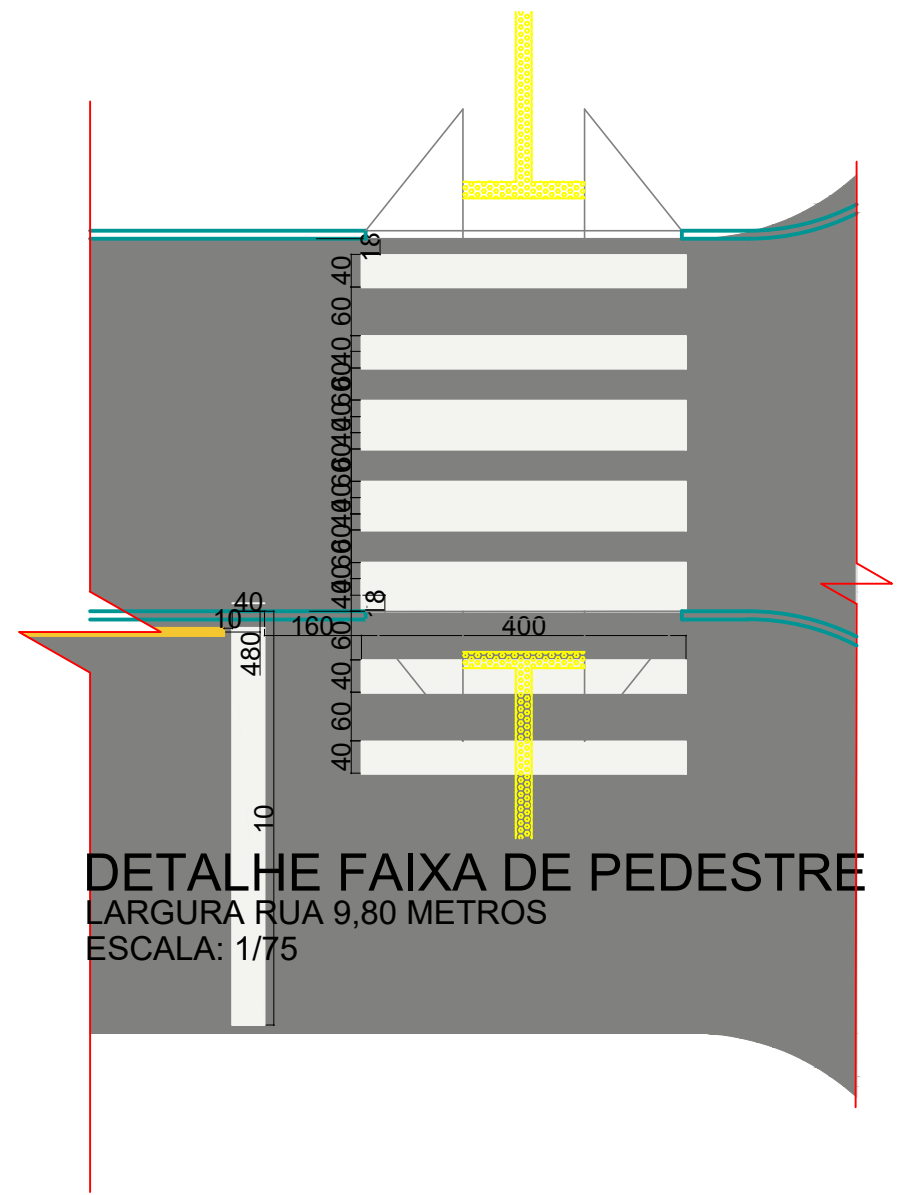


DETALHE FAIXA DE PEDESTRE
LARGURA RUA 9,80 METROS
ESCALA: 1/75

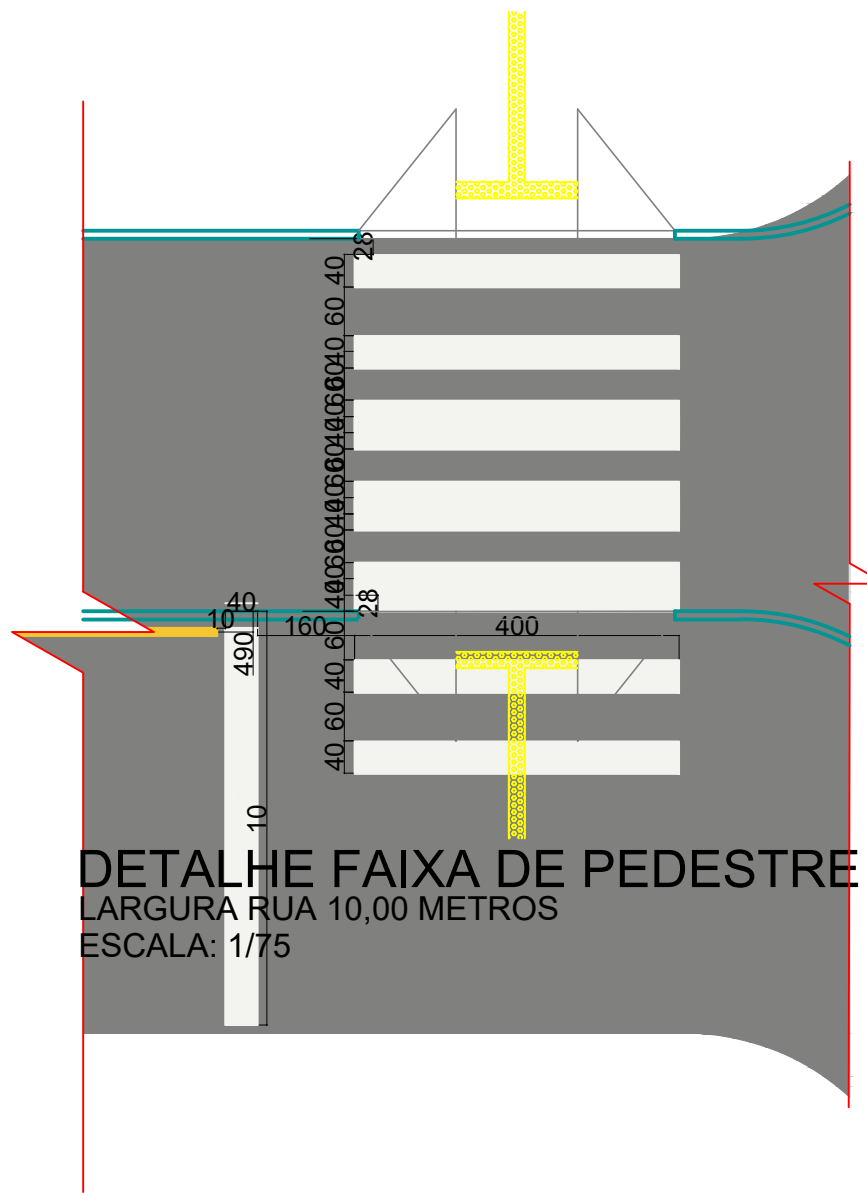

DETALHE FAIXA DE PEDESTRE
LARGURA RUA 10,00 METROS
ESCALA: 1/75

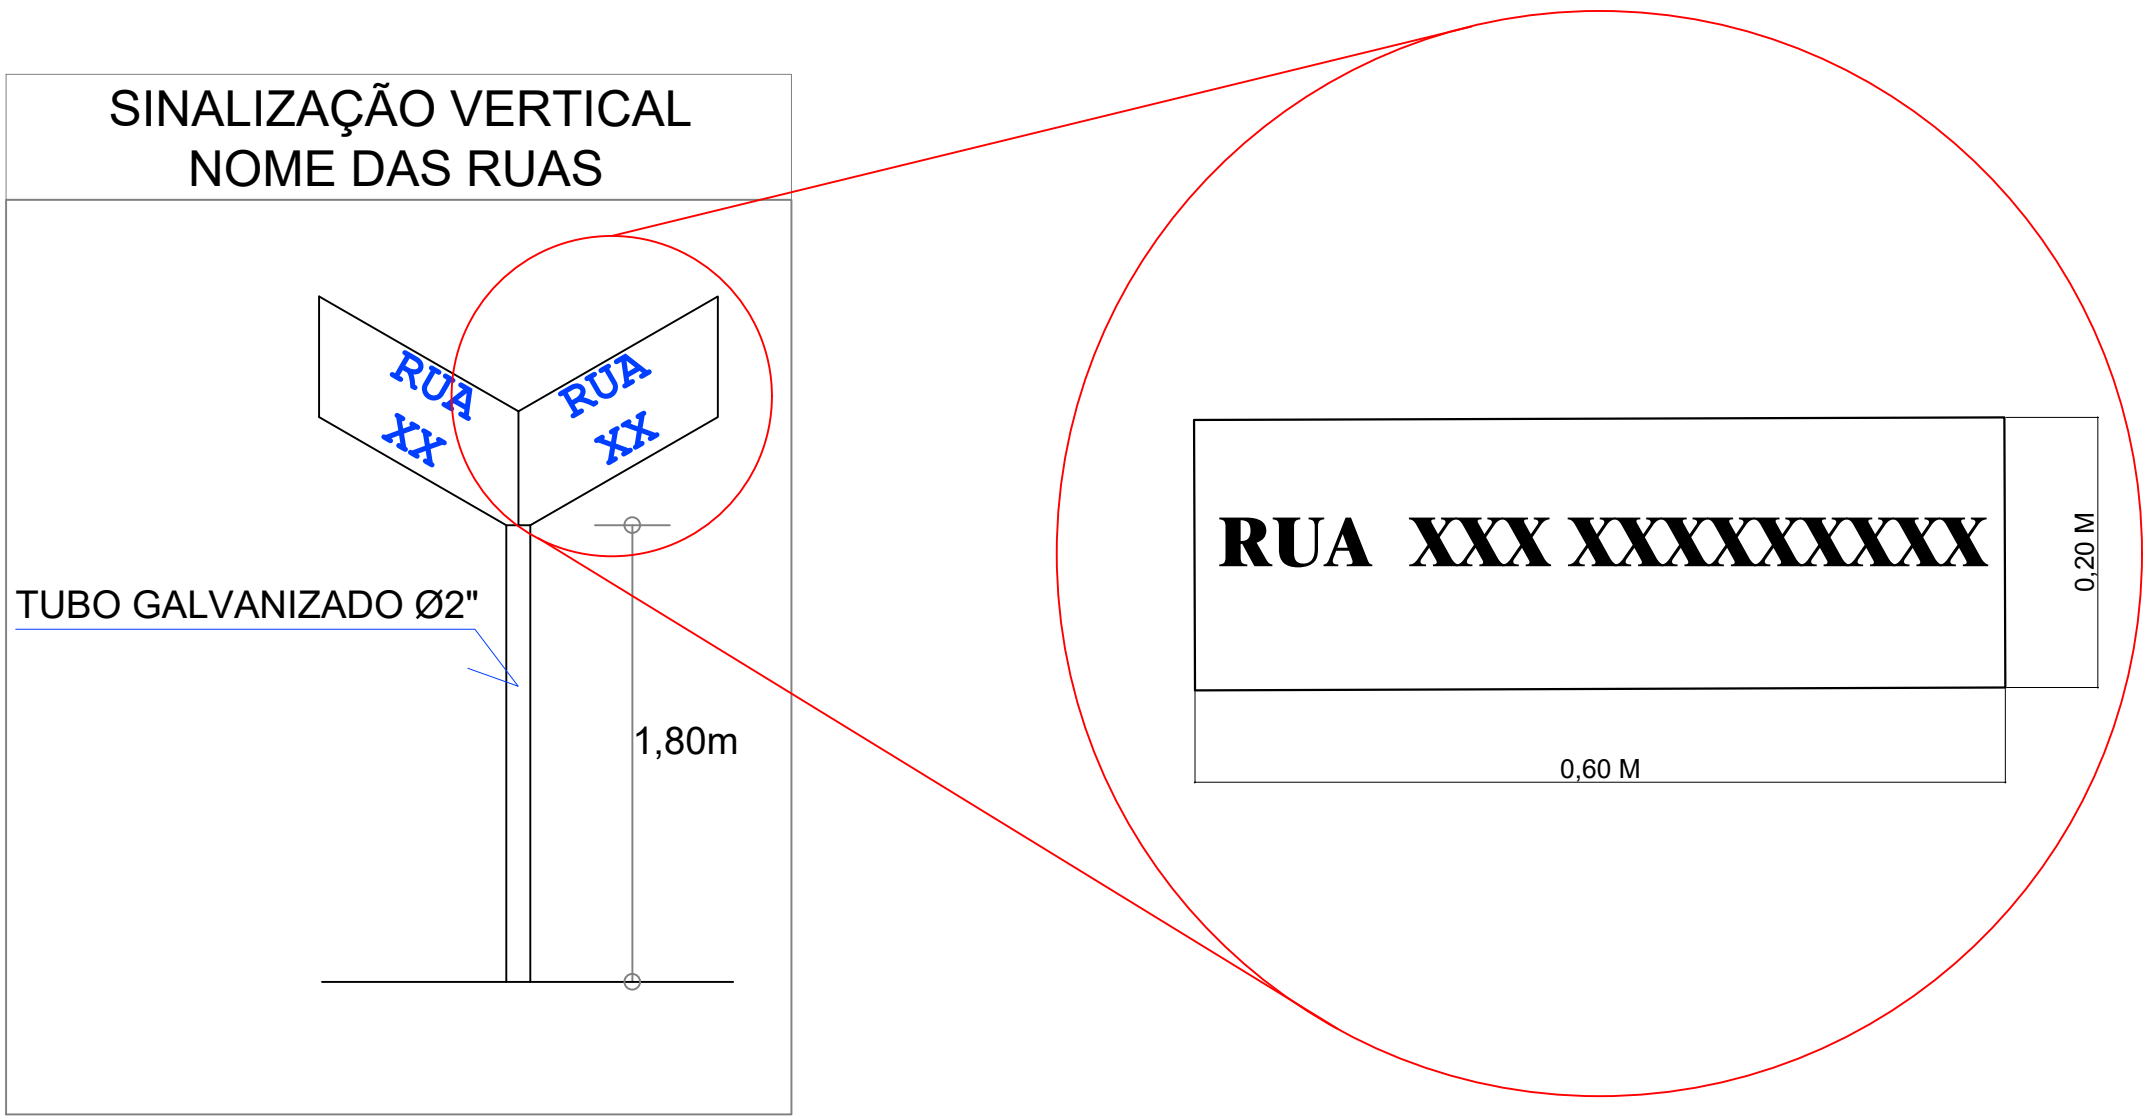

 PLACA COM NOME DA RUA - 2 UNIDADES

PROJETOS DE INFRAESTRUTURA			
OBRA: RECAPE ASFÁLTICO EM CBUQ		ÁREA:	
LOCAL: RUAS DO MUNICÍPIO		COORDENADAS:	ESCALA: INDICADA
DISTRITO:	CIDADE – UF: São José das Palmeiras - PR	DESENHO:	
DATA: ABRIL, 2020	REFERÊNCIA: SINALIZAÇÃO HORIZONTAL E VERTICAL	PRANCHA: 04/04	
RESPONSÁVEL PELO PROJETO:		RESPONSÁVEL PELA EXECUÇÃO:	
PAULO BERTICELLI ENGENHEIRA CIVIL CREA-PR 15864/D		PREFEITURA MUNICIPAL DE SÃO JOSÉ DAS PALMEIRAS	