



RUA PARIGOT DE SOUZA
ESCALA: 1/75

LOGRADOURO	ÁREA CALÇADA
Rua Parigot de Souza	35,58 m²

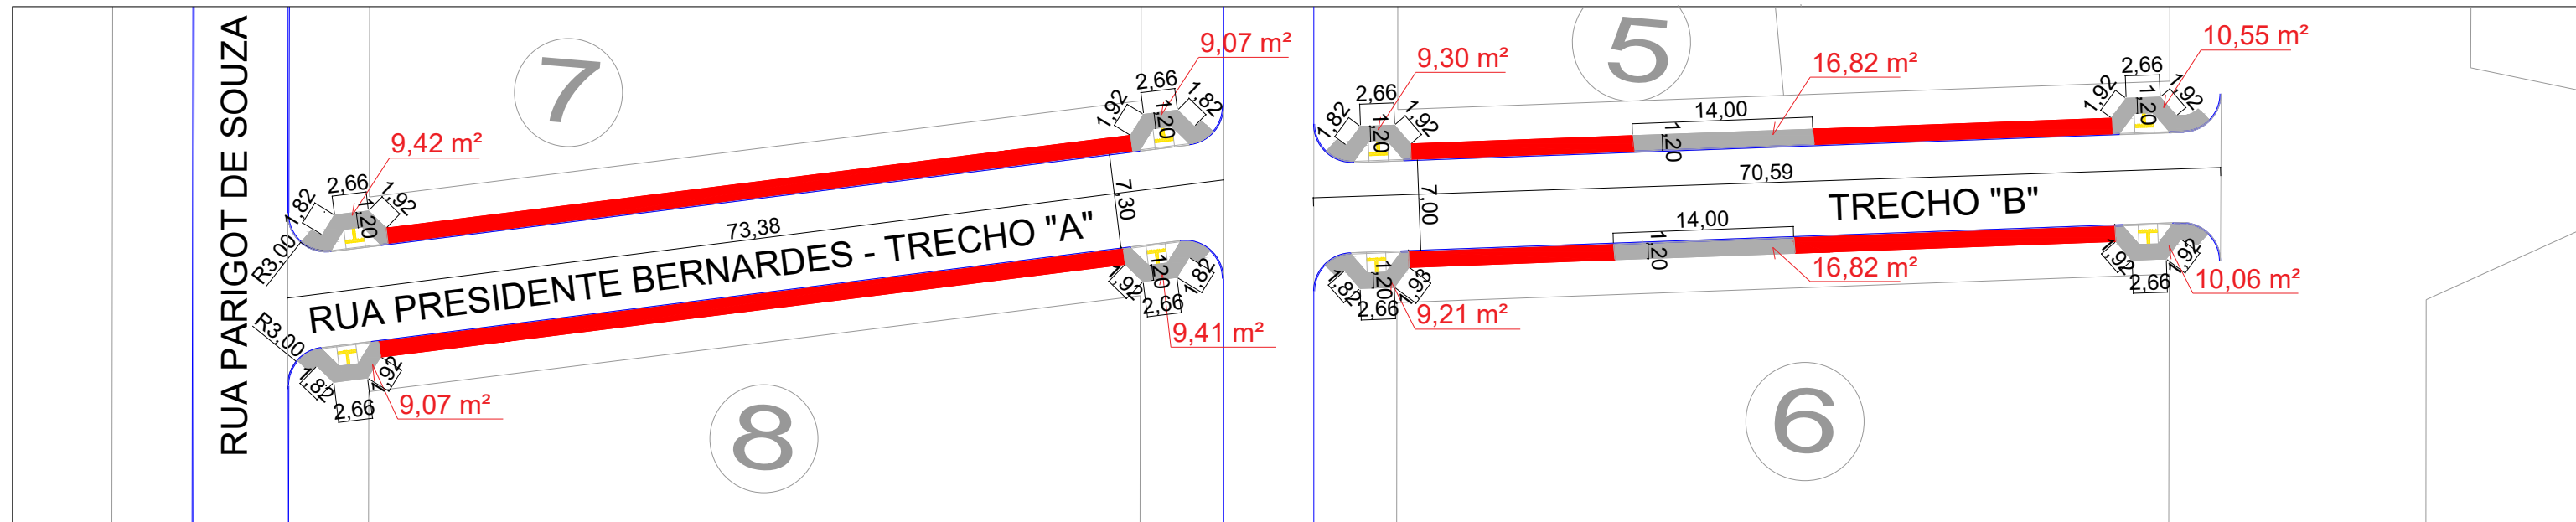


RUA PRESIDENTE BERNARDES
ESCALA: 1/75

LOGRADOURO	ÁREA CALÇADA
Rua Presidente Bernardes - TRECHO "A"	36,97 m²
Rua Presidente Bernardes - TRECHO "B"	72,76 m²

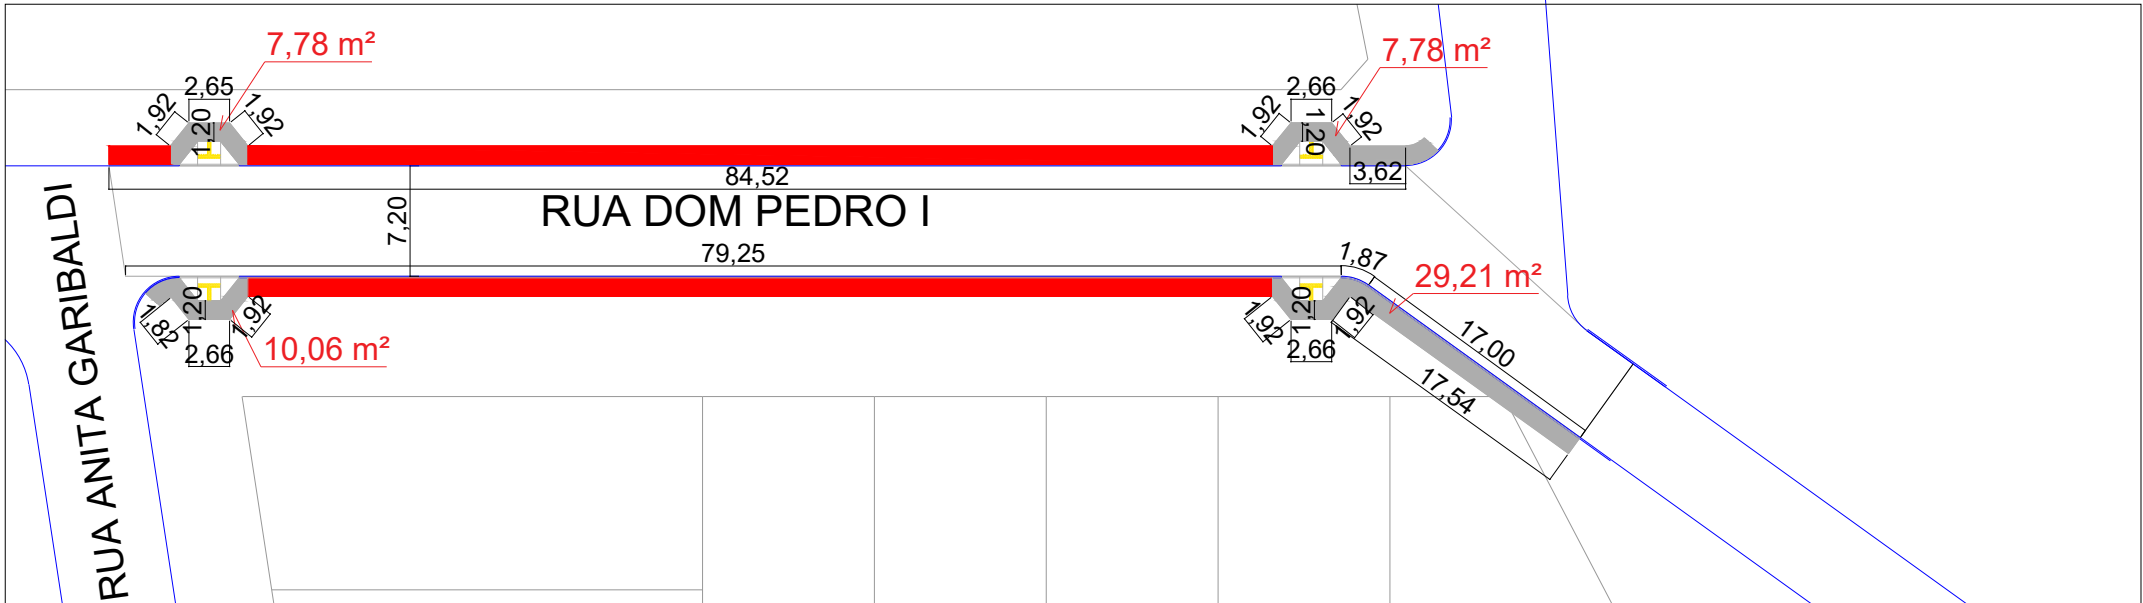


RUA DOM PEDRO I
ESCALA: 1/75

LOGRADOURO	ÁREA CALÇADA
Rua Dom Pedro I	54,83m²

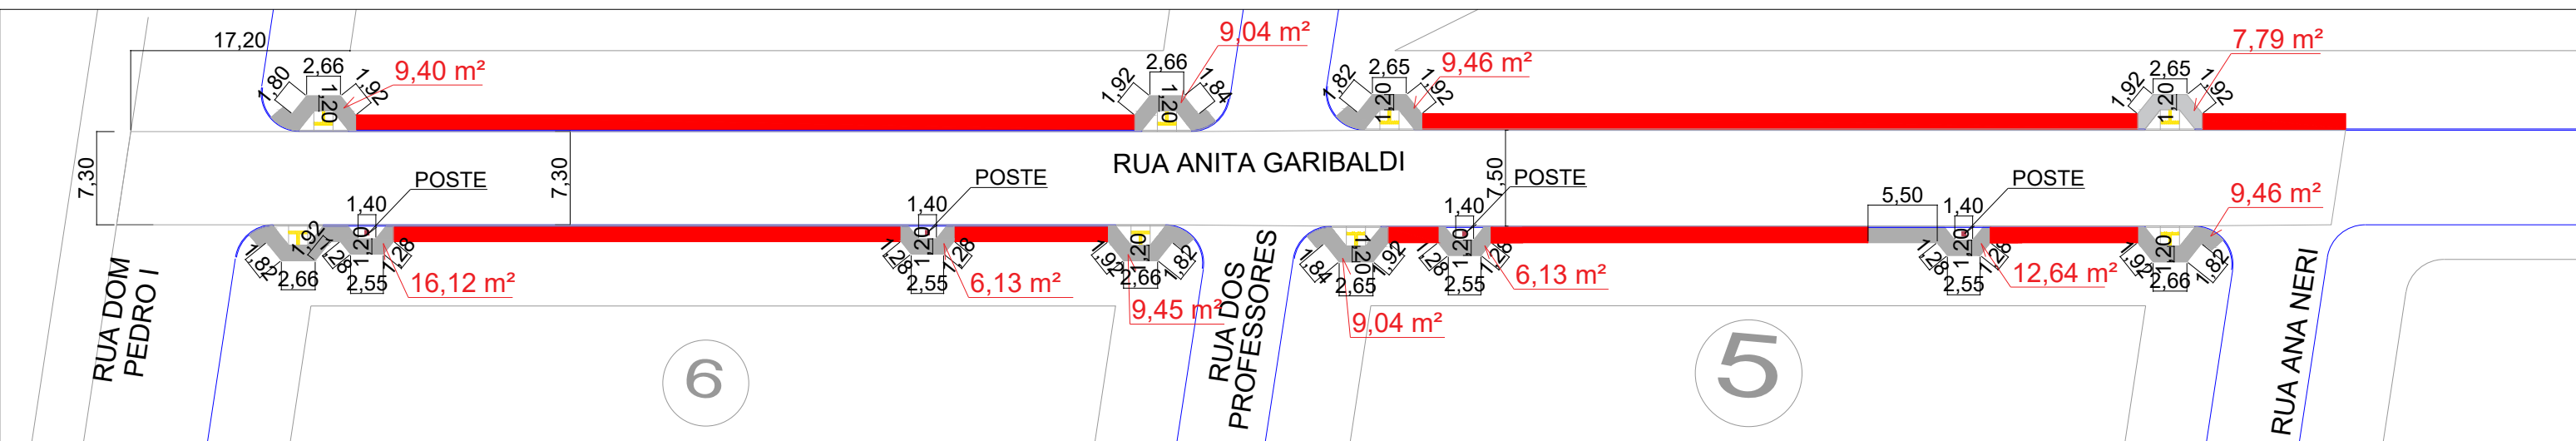


RUA ANITA GARIBALDI
ESCALA: 1/75

LOGRADOURO	ÁREA CALÇADA
Rua Anita Garibaldi	104,66m²

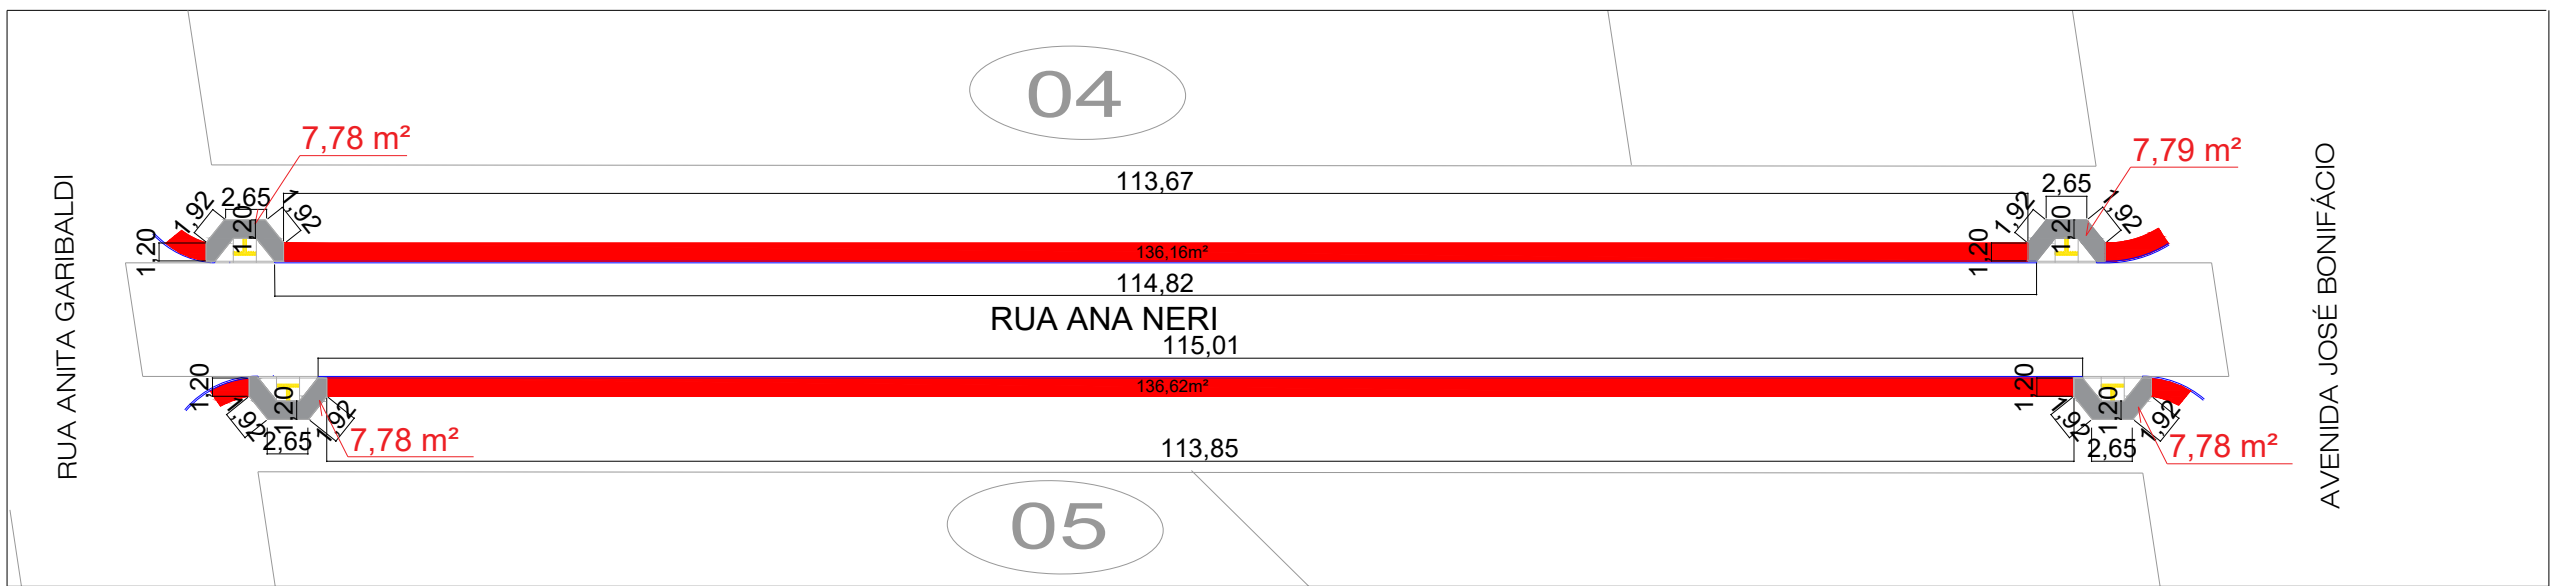


RUA ANA NERI
ESCALA: 1/75

LOGRADOURO	ÁREA CALÇADA
Rua Ana Neri	31,13m²

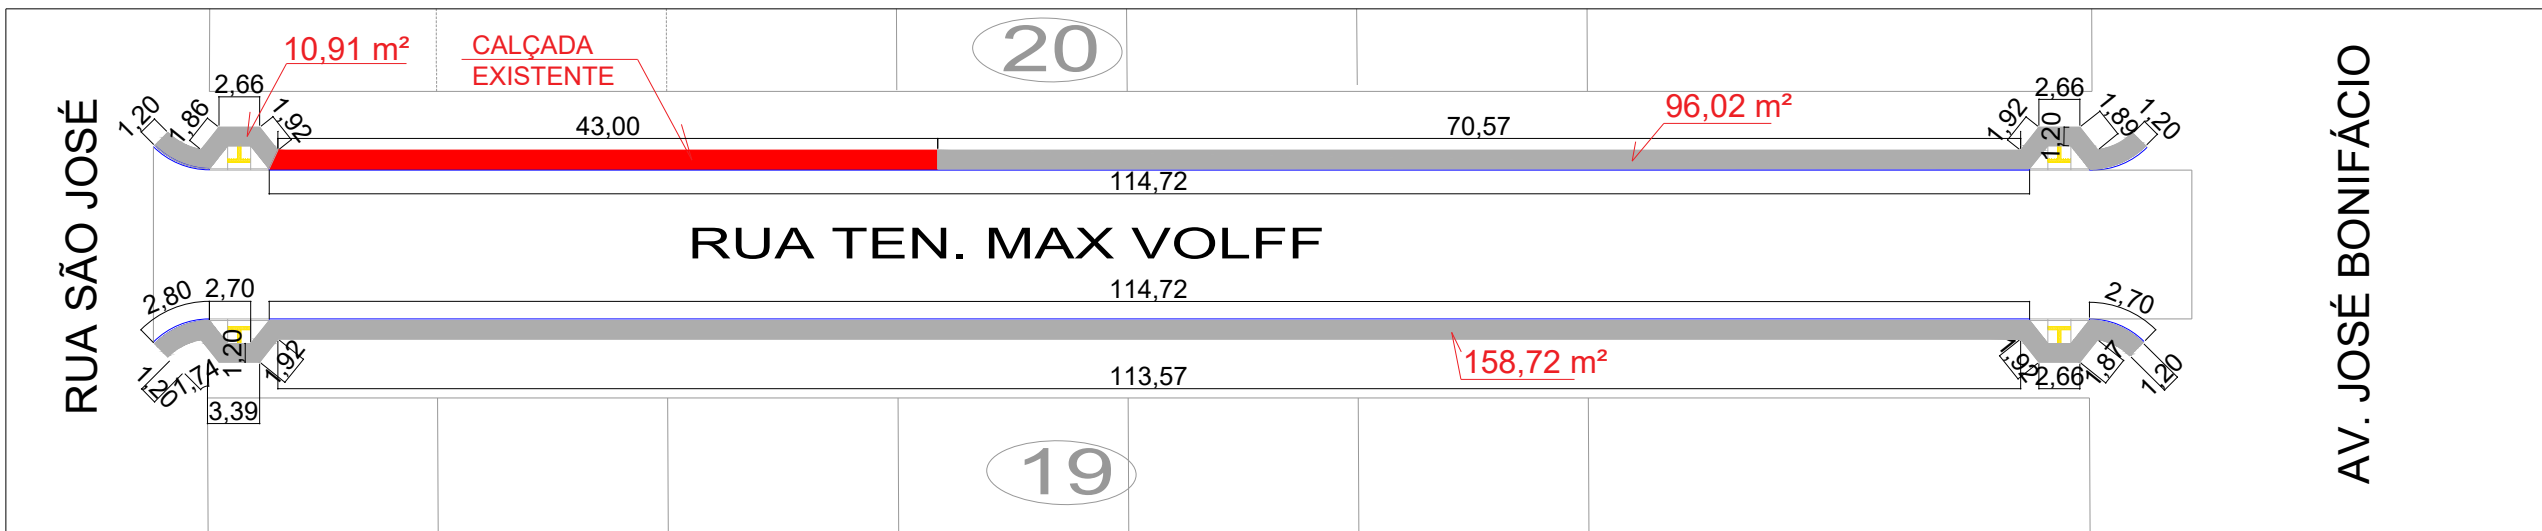

RUA TEN. MAX WOLFF
ESCALA: 1/75


LOGRADOURO	ÁREA CALÇADA
Rua Ten Max. Wolff	265,65m²

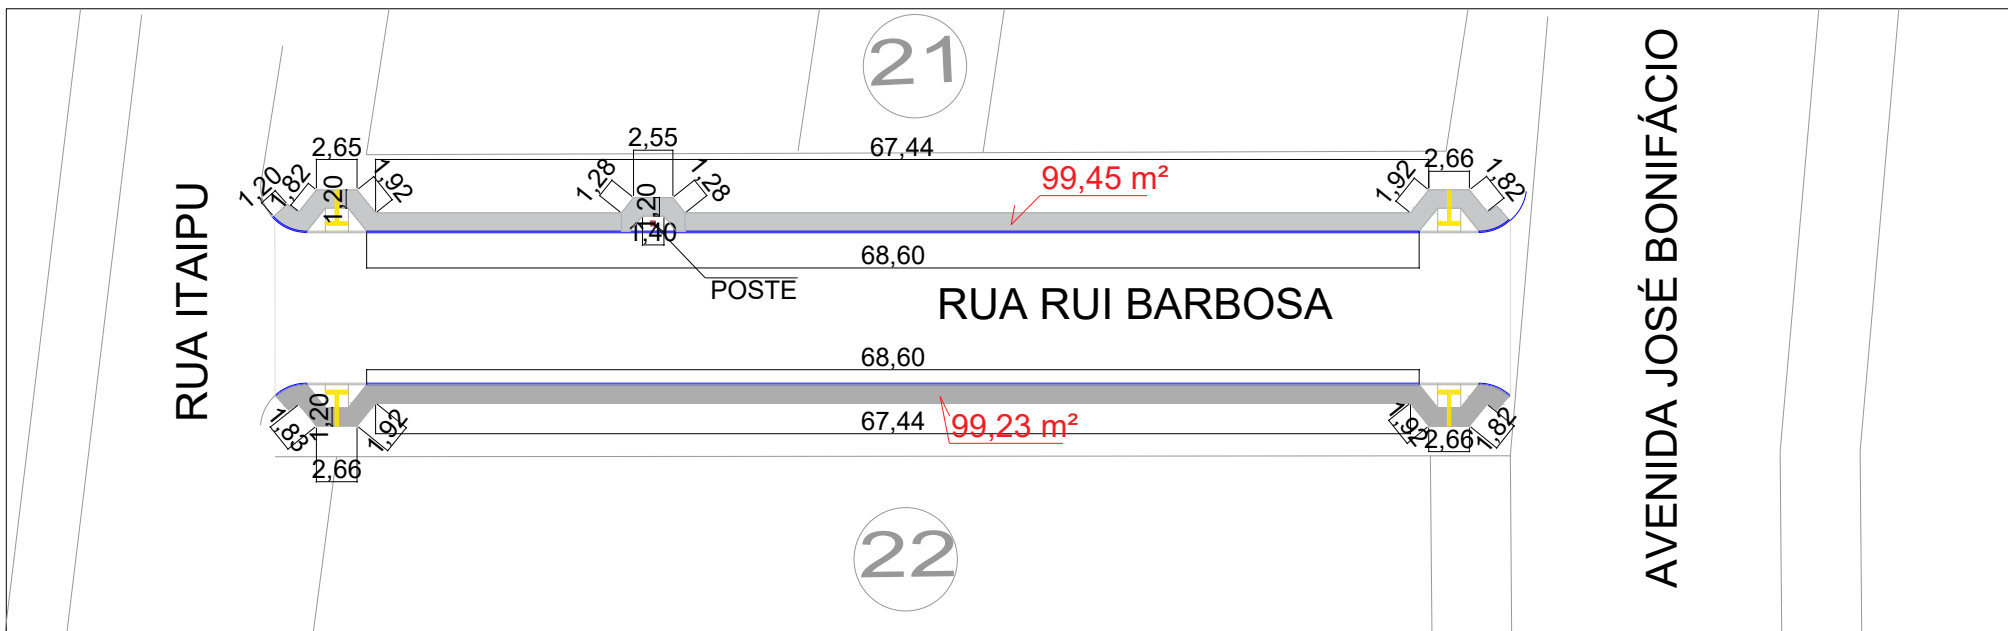


RUA RUI BARBOSA
ESCALA: 1/75

LOGRADOURO	ÁREA CALÇADA
Rua Rui Barbosa	198,68m²

RESUMO DAS ÁREAS	
NOME RUAS	CALÇADAS (m²)
RUA GOV. PARIGOT DE SOUZA	35,58 m²
RUA PRES. BERNARDES (trecho A)	36,97 m²
RUA PRES. BERNARDES (trecho B)	72,76 m²
RUA DOM PEDRO I	54,83 m²
RUA ANITA GARIBALDI	104,66 m²
RUA ANA NERI	31,13 m²
RUA TEN. MAX WOLFF	265,65 m²
RUA RUI BARBOSA	198,68 m²
TOTAL	800,26 m²

 CALÇADAS EXISTENTES

 CALÇADAS À EXECUTAR

PROJETO: PROJETO DE INFRA ESTRUTURA	DATA: JUNHO, 2021
PROPRIETÁRIO: MUNICÍPIO DE SÃO JOSÉ DAS PALMEIRAS - PR	ESCALA: INDICADA
OBRA: RECAPE ASFÁLTICO SOBRE PEDRA	PRANCHA: 02/03
LOCALIZAÇÃO: PERÍMETRO URBANO DE SÃO JOSÉ DAS PALMEIRAS -PR	
REFERÊNCIA: CALÇADAS E RAMPAS EM CONCRETO REGUADO	RESP. TÉCNICO: Engenheiro Civil Paulo Berticelli CREA:15884/D-PR
ÁREAS:	PROPRIETÁRIO: MUNICÍPIO DE SÃO JOSÉ DAS PALMEIRAS PR CNPJ: 77.819.605/0001-33