


RUA PARIGOT DE SOUZA
ESCALA: 1/75

LOGRADOURO	DEMOLIÇÃO CALÇADAS	DEMOLIÇÃO MEIO FIO
Rua Parigot de Souza	0,72 m ²	0,61 m ²

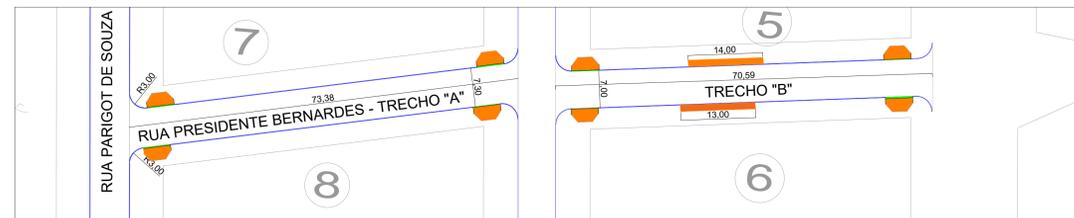

RUA PRESIDENTE BERNARDES
ESCALA: 1/75

LOGRADOURO	DEMOLIÇÃO CALÇADAS	DEMOLIÇÃO MEIO FIO
Rua Presidente Bernardes - TRECHO "A"	0,72 m ²	0,61 m ²
Rua Presidente Bernardes - TRECHO "B"	2,34 m ²	0,61 m ²



RUA DOM PEDRO I
ESCALA: 1/75

LOGRADOURO	DEMOLIÇÃO CALÇADAS	DEMOLIÇÃO MEIO FIO
Rua Dom Pedro I	3,45 m ²	0,61 m ²




RUA ANITA GARIBALDI
ESCALA: 1/75

LOGRADOURO	DEMOLIÇÃO CALÇADAS	DEMOLIÇÃO MEIO FIO
Rua Anita Garibaldi	1,82 m ²	1,22 m ²



RUA ANA NERI
ESCALA: 1/75

LOGRADOURO	DEMOLIÇÃO CALÇADAS	DEMOLIÇÃO MEIO FIO
Rua Ana Neri	0,72 m ²	0,61 m ²

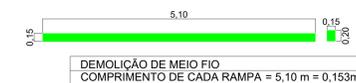

OBS: A DEMOLIÇÃO DE CALÇADA DE UMA RAMPÁ CORRESPONDE A 3,00 m² = 0,18 m²



RUA TEN. MAX WOLFF
ESCALA: 1/75

LOGRADOURO	DEMOLIÇÃO CALÇADAS	DEMOLIÇÃO MEIO FIO
Rua Ten. Max Wolff	0,36 m ²	0,61 m ²



RUA RUI BARBOSA
ESCALA: 1/75

LOGRADOURO	DEMOLIÇÃO CALÇADAS	DEMOLIÇÃO MEIO FIO
Rua Rui Barbosa	0,00 m ²	0,61 m ²

RESUMO DAS ÁREAS - DEMOLIÇÕES

NOME RUAS	CALÇADAS (m ²)	MEIO FIO (m ²)
RUA GOV. PARIGOT DE SOUZA	0,72 m ²	0,61 m ²
RUA PRES. BERNARDES (trecho A)	0,72 m ²	0,61 m ²
RUA PRES. BERNARDES (trecho B)	2,34 m ²	0,61 m ²
RUA DOM PEDRO I	3,45 m ²	0,61 m ²
RUA ANITA GARIBALDI	1,82 m ²	1,22 m ²
RUA ANA NERI	0,72 m ²	0,61 m ²
RUA TEN. MAX WOLFF	0,36 m ²	0,61 m ²
RUA RUI BARBOSA	-	0,61 m ²
TOTAL	10,13 m²	5,49 m²

PROJETO: PROJETO DE INFRA ESTRUTURA	DATA: JUNHO, 2021
PROPRIETÁRIO: MUNICÍPIO DE SÃO JOSÉ DAS PALMEIRAS - PR	ESCALA: INDICADA
OBRA: RECAPE ASFÁLTICO SOBRE PEDRA	PRANCHA: 01/03
LOCALIZAÇÃO: PERÍMETRO URBANO DE SÃO JOSÉ DAS PALMEIRAS -PR	
REFERÊNCIA: DEMOLIÇÃO DE CALÇADAS E MEIO FIO	RESP. TÉCNICO: Engenheiro Civil Paulo Berticelli CREA:15864/D-PR
ÁREAS:	PROPRIETÁRIO: MUNICÍPIO DE SÃO JOSÉ DAS PALMEIRAS PR CNPJ: 77.819.605/0001-33