

CAPA DE C.B.U.Q 4,0 CM

PINTURA DE LIGAÇÃO


REPERF C.B.U.Q 2,00 CM

PINTURA DE LIGAÇÃO

IMPRIGNAÇÃO


PAV. PEDRA POLIÉDRICA

SOLO COMPACTADO

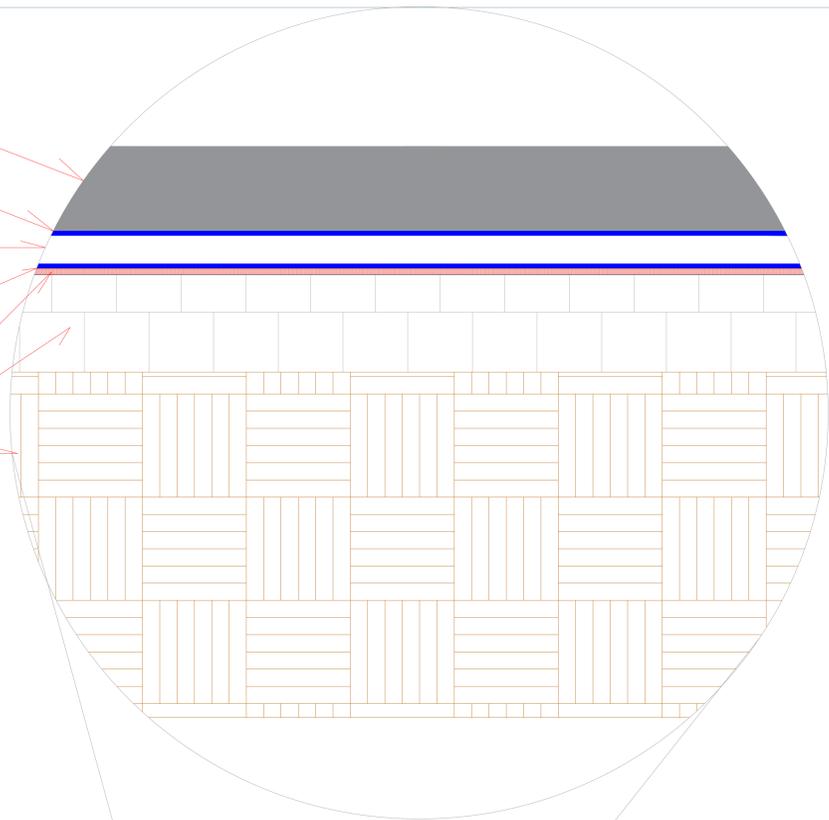

RESUMO DAS ÁREAS	
NOME RUAS	PAVIMENTAÇÃO (m²)
RUA GOV. PARIGOT DE SOUZA	2.487,40 m²
RUA PRES. BERNARDES (trecho A)	543,58 m²
RUA PRES. BERNARDES (trecho B)	501,95 m²
RUA DOM PEDRO I	716,90 m²
RUA ANITA GARIBALDI	1.282,80 m²
RUA ANA NERI	1.006,19 m²
RUA TEN. MAX WOLFF	1.293,01 m²
RUA RUI BARBOSA	791,82 m²
TOTAL	8.623,65 m²

DETALHE SEM ESCALA

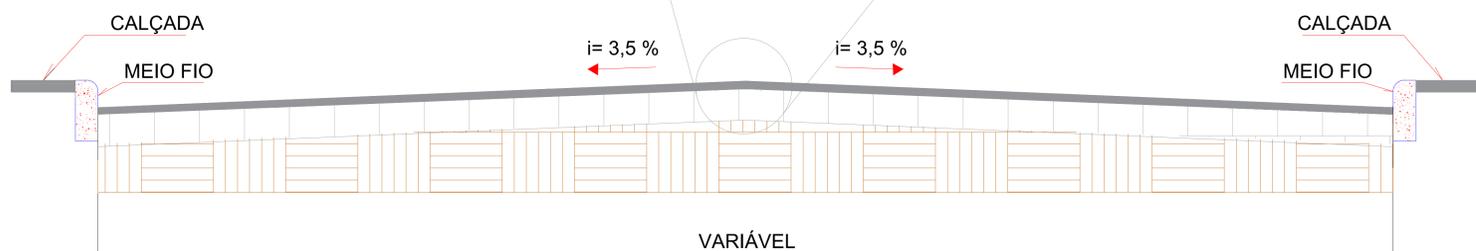

SEÇÃO TRANSVERSAL RUAS SEM ESCALA

PROJETO: <b>PROJETOS DE INFRA ESTRUTURA</b>	DATA: JUNHO, 2021
PROPRIETÁRIO: MUNICÍPIO SDE SÃO JOSÉ DAS PALMEIRAS - PR	ESCALA: INDICADA
OBRA: RECAPE ASFÁLTICO SOBRE PEDRA	PRANCHA: 02/02
LOCALIZAÇÃO: PERÍMETRO URBANO DE SÃO JOSÉ DAS PALMEIRAS -PR	
REFERÊNCIA: <b>RECAPE EM CBUQ SOBRE PEDRA</b>	RESP. TÉCNICO: Engenheiro Civil Paulo Berticelli CREA: 15864/D-PR
ÁREAS:	PROPRIETÁRIO: MUNICÍPIO DE SÃO JOSÉ DAS PALMEIRAS PR CNPJ: 77.819.605/0001-33