



RUA PARIGOT DE SOUZA  
ESCALA: 1/75

LOGRADOURO	LARGURA	ÁREA TOTAL
Rua Parigot de Souza	7,30m	2.487,40 m²

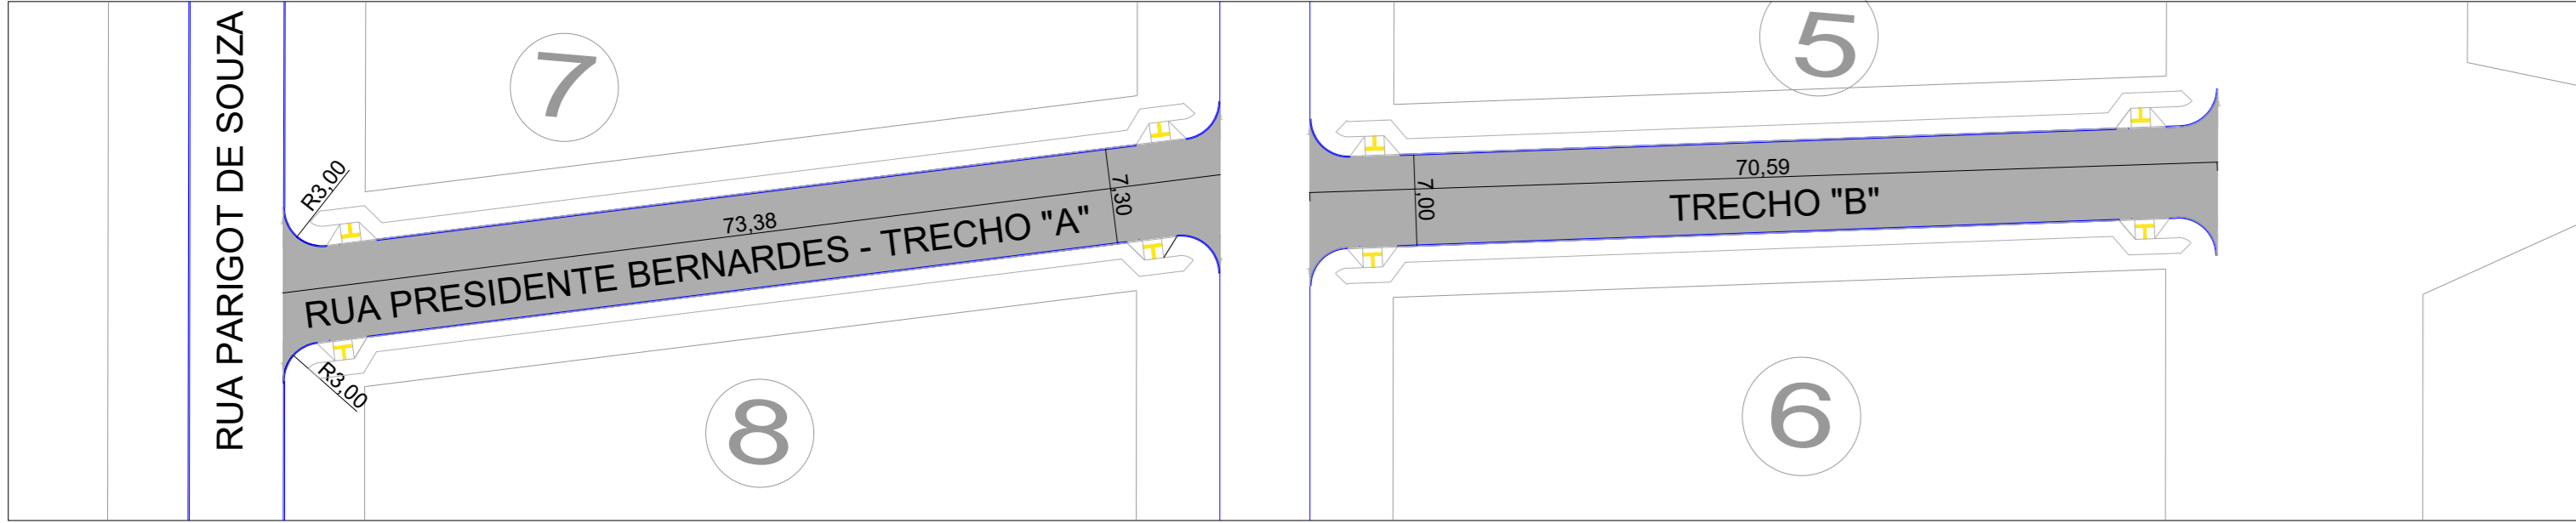


RUA PRESIDENTE BERNARDES  
ESCALA: 1/75

LOGRADOURO	LARGURA	ÁREA TOTAL
Rua Presidente Bernardes - TRECHO "A"	7,30m	543,58 m²
Rua Presidente Bernardes - TRECHO "B"	7,00m	501,95 m²

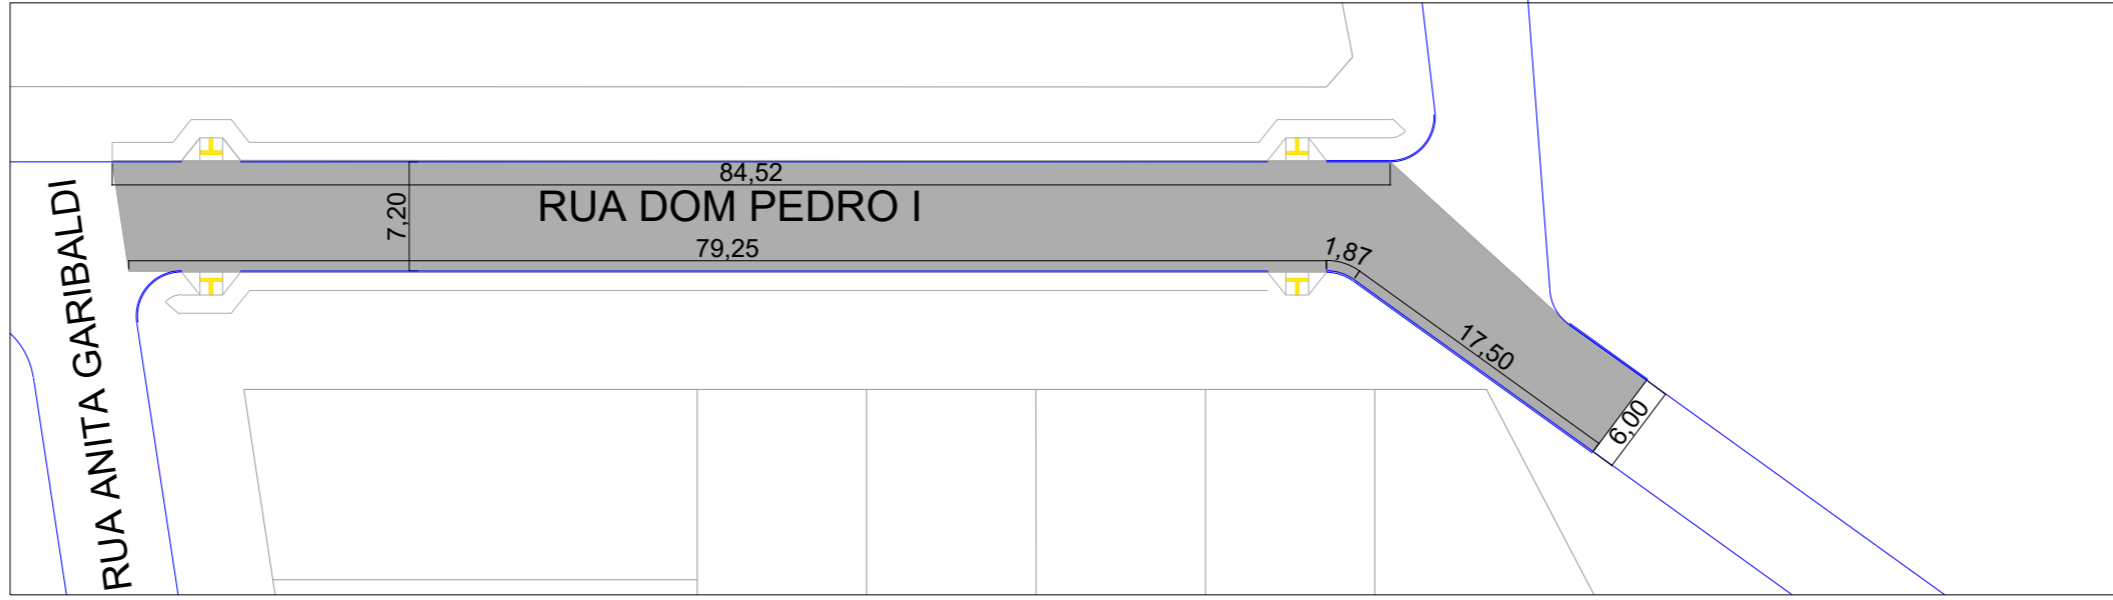

RUA DOM PEDRO I  
ESCALA: 1/75

LOGRADOURO	LARGURA	ÁREA TOTAL
Rua Dom Pedro I	7,00m	716,90m²

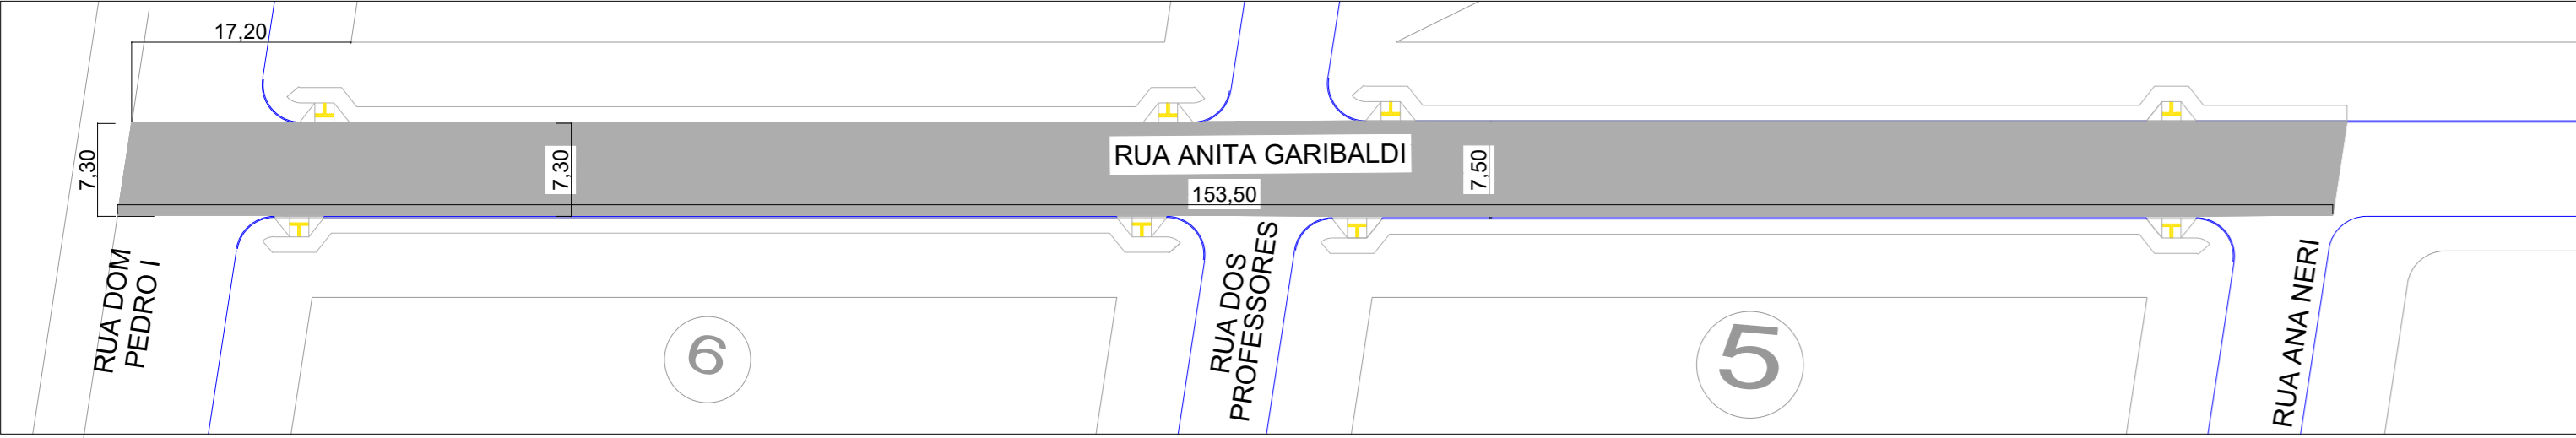


RUA ANITA GARIBALDI  
ESCALA: 1/75

LOGRADOURO	LARGURA	ÁREA TOTAL
Rua Anita Garibaldi	VARIÁVEL	1.282,80m²




RUA ANA NERI  
ESCALA: 1/75

LOGRADOURO	LARGURA	ÁREA TOTAL
Rua Ana Neri - TRECHO 01	7,40m	1.006,19 m²

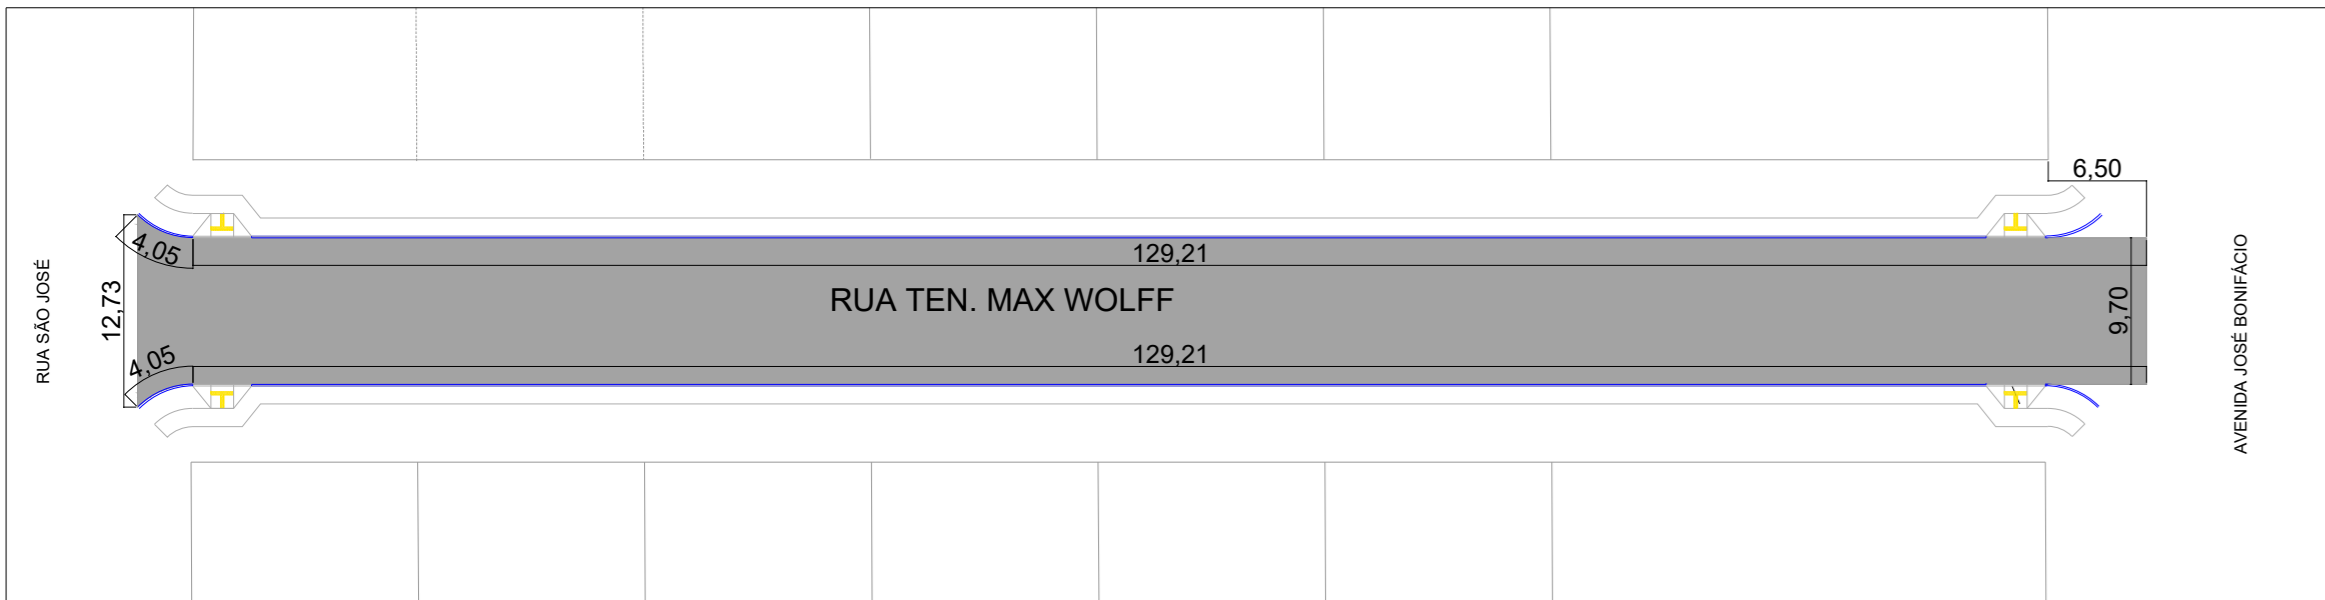

RUA TEN. MAX WOLFF  
ESCALA: 1/75

LOGRADOURO	LARGURA	ÁREA TOTAL
Rua TEN. MAX WOLFF	9,70m	1.293,01 m²

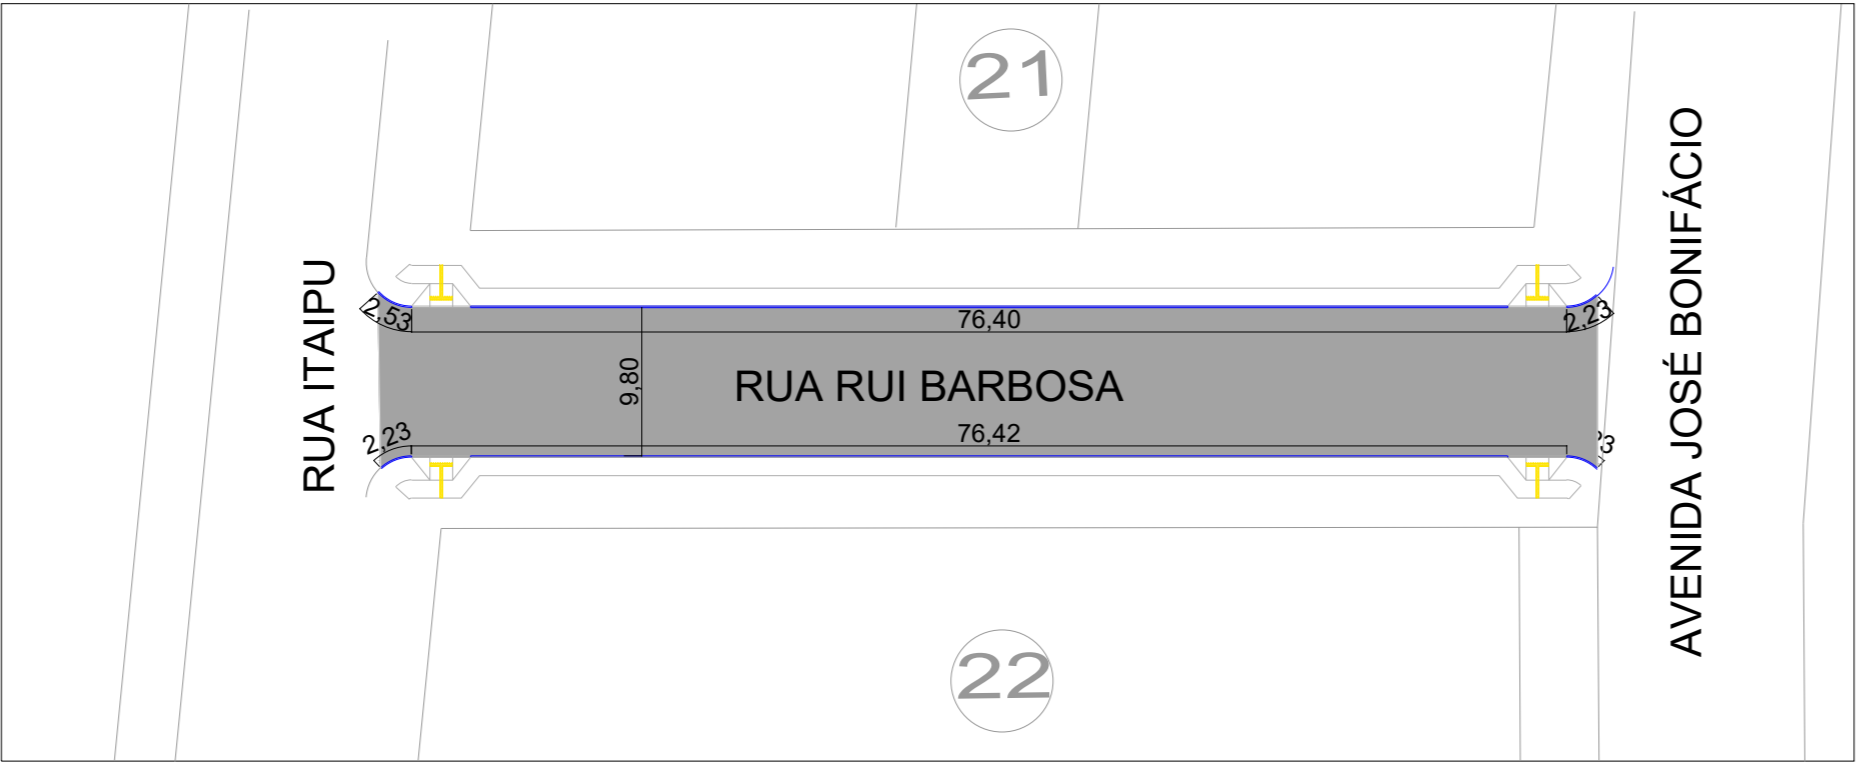

RUA RUI BARBOSA  
ESCALA: 1/75

LOGRADOURO	LARGURA	ÁREA TOTAL
Rua Rui Barbosa	9,80m	791,82m²

PROJETO: <b>PROJETOS DE INFRA ESTRUTURA</b>	DATA: JUNHO, 2021
PROPRIETÁRIO: MUNICÍPIO SDE SÃO JOSÉ DAS PALMEIRAS - PR	ESCALA: INDICADA
OBRA: RECAPE ASFÁLTICO SOBRE PEDRA	PRANCHA: 01/02
LOCALIZAÇÃO: PERÍMETRO URBANO DE SÃO JOSÉ DAS PALMEIRAS -PR	
REFERÊNCIA: <b>RECAPE EM CBUQ SOBRE PEDRA</b>	RESP. TÉCNICO: Engenheiro Civil Paulo Berticelli CREA-15864/D-PR
ÁREAS:	PROPRIETÁRIO: MUNICÍPIO DE SÃO JOSÉ DAS PALMEIRAS PR CNPJ: 77.819.605/0001-33