




ELEVAÇÃO CERCA  
ESCALA 1/50

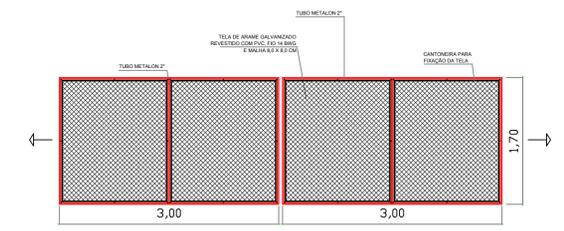

ELEVAÇÃO PORTÃO 01  
PORTÃO METÁLICO DE CORRER (NO MEIO) COM 2 PEÇAS DE 3,00 m X 1,70 m  
DETALHE

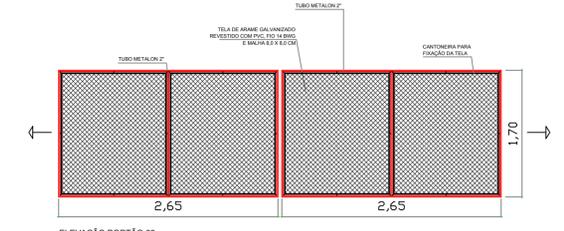

ELEVAÇÃO PORTÃO 02  
PORTÃO METÁLICO DE CORRER (NO MEIO) COM 2 PEÇAS DE 2,65 m X 1,70 m  
DETALHE

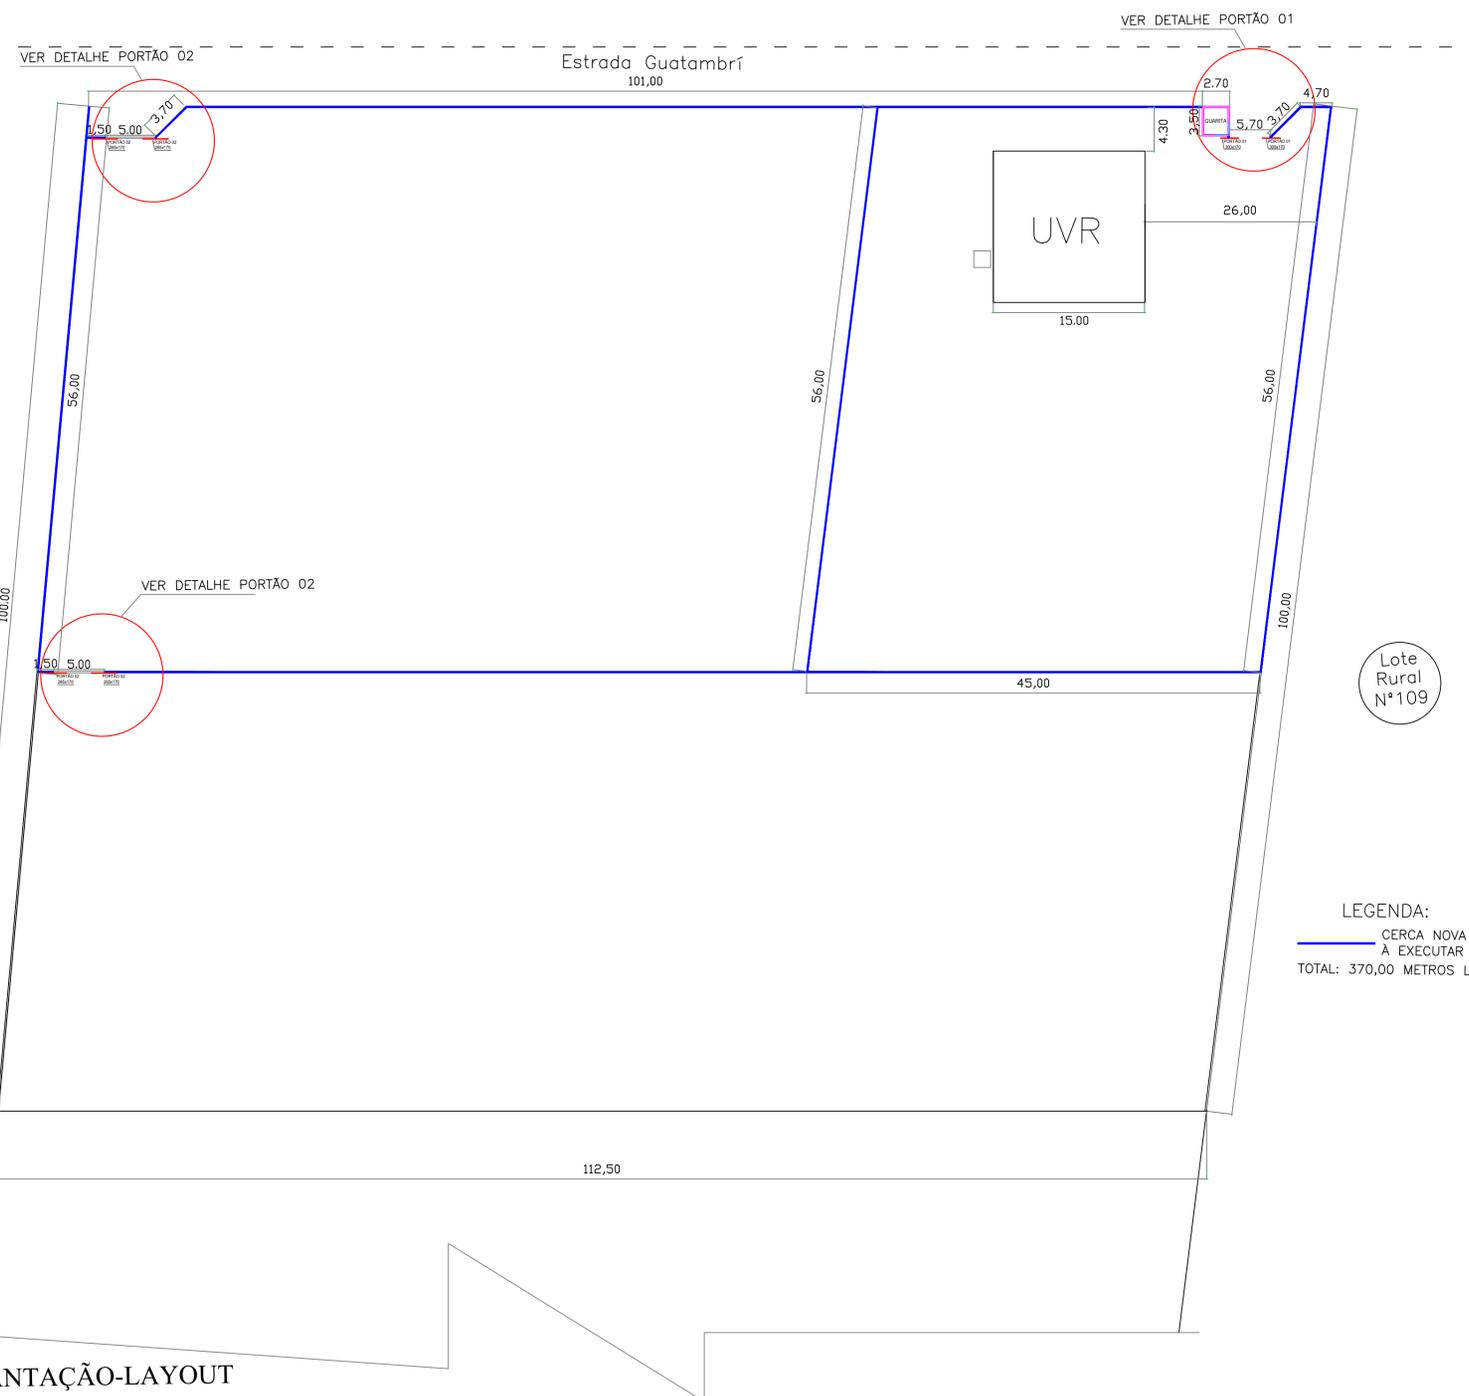

VER DETALHE PORTÃO 01


VER DETALHE PORTÃO 02

VER DETALHE PORTÃO 02

Lote Rural Nº 107

Lote Rural Nº 109

LEGENDA:  
— CERCA NOVA  
— À EXECUTAR  
TOTAL: 370,00 METROS LINEAR

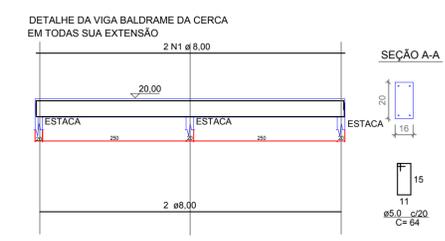

IMPLANTAÇÃO-LAYOUT

orgãos públicos:	
<b>PROJETO CERCA DO ATERRO SANITÁRIO</b>	
ESCALA: <b>INDICADA</b>	PROPRIETÁRIO: <b>O MUNICÍPIO DE SÃO JOSÉ DAS PALMEIRAS-PR</b>
DATA: <b>JULHO/2022</b>	OBRA: <b>EXECUÇÃO DA CERCA NO ATERRO SANITÁRIO</b>
PRANCHA: <b>ÚNICA</b>	LOCAL: <b>LOTE RURAL Nº 108, GLEBA SÃO JOSÉ COLONIAL SANTA HELENA - PARANÁ</b>
REFERÊNCIA: <b>IMPLANTAÇÃO-LAYOUT, ELEVAÇÃO CERCA E PORTÕES E DETALHES DA VIGA BALDRAME</b>	
RESPONSÁVEL TÉCNICO:  Eng.ª Civil Sabrina Nunes CREA: PR-168012/D	PROPRIETÁRIO:  O MUNICÍPIO DE SÃO JOSÉ DAS PALMEIRAS-PR