



**ÁGUA FRIA**  
ESCALA: 1/40

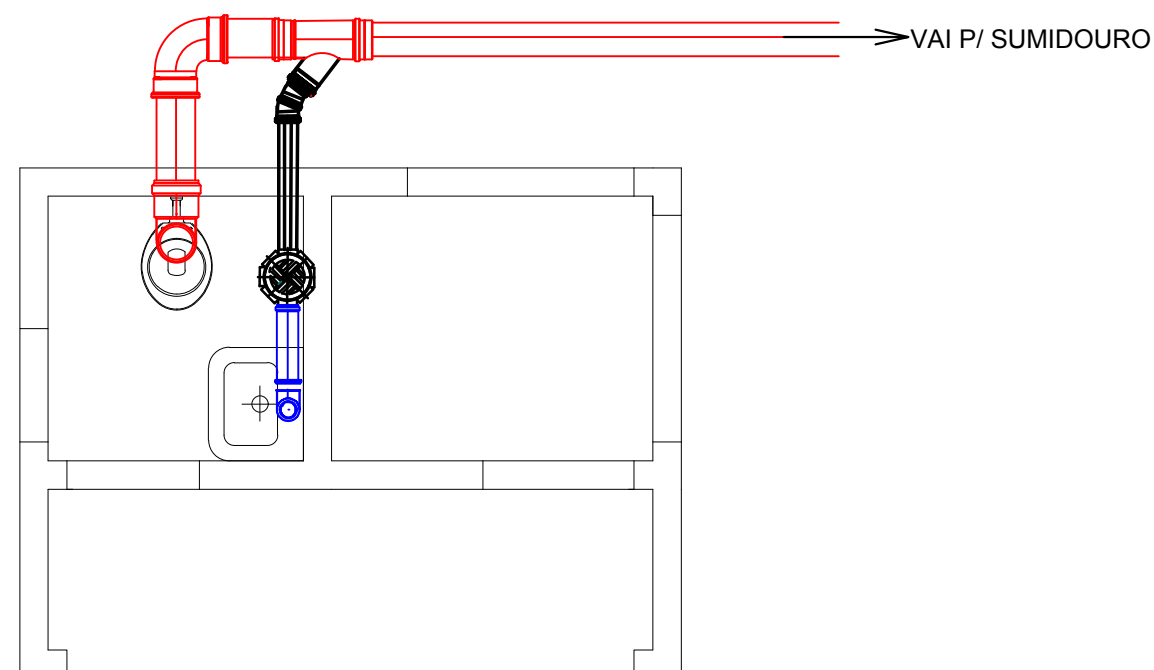

**ESGOTO**  
ESCALA: 1/40

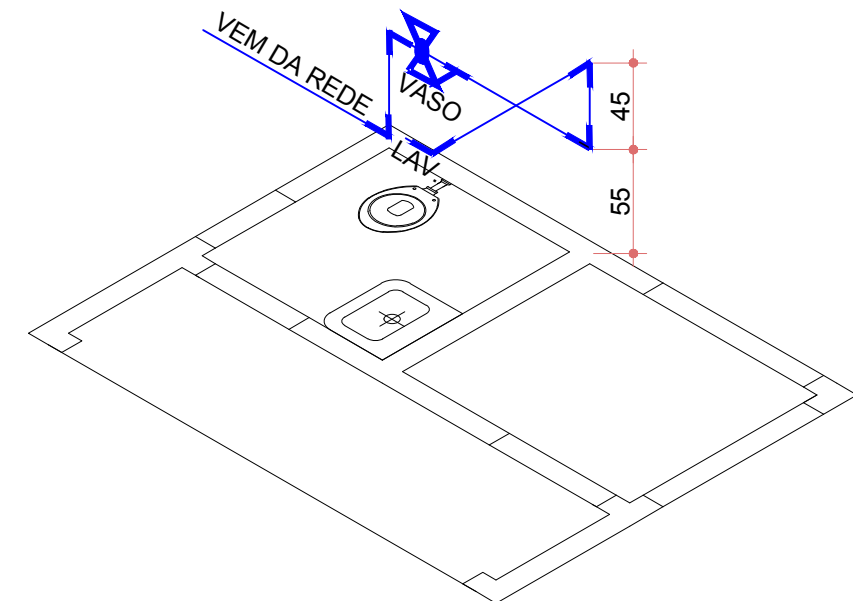

**ISOMÉTRICO**

PROJETO: <b>PROJETO HIDRO-SANITÁRIO</b>		
PROPRIETÁRIO: <b>MUNICÍPIO DE SÃO JOSÉ DAS PALMEIRAS-PR</b>		ESCALA: <b>INDICADA</b>
OBRA: <b>GUARITA DO ATERRO SANITÁRIO</b>		DATA: <b>JULHO/2021</b>
LOCAL: <b>LOTE RURAL N°108, GLEBA SÃO JOSÉ COLONIAL SANTA HELENA - PR</b>		PRANCHA: <b>ÚNICA</b>
REFERÊNCIA: <b>REDE DE ÁGUA FRIA- REDE DE ESGOTO - ISOMÉTRICOS</b>		
PROPRIETÁRIO:  <b>MUNICÍPIO DE SÃO JOSÉ DAS PALMEIRAS</b>		RESPONSÁVEL TÉCNICO:  <b>Eng.ª Civil Sabrina Nunes CREA: PR-168012/D</b>