TRECHO 11

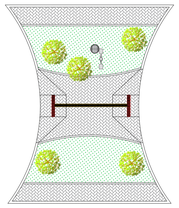

LAYOUT
ESC: 1:150

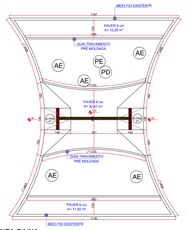

PLANTA BAIXA
ESC: 1:150

PLANTA DEMOLIÇÃO
ESC: 1:150

CORTE ESQUEMÁTICO
ESC: 1:150

DETALHE R-PNE 01

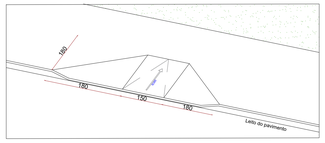

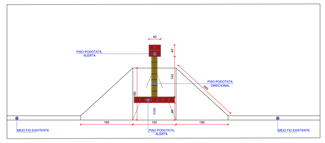

DETALHE R-PNE 04

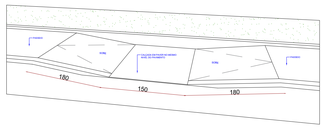

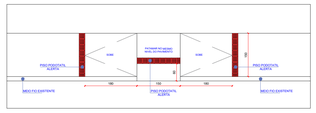

TABELA QUANTITATIVA DE MATERIAIS E SERVIÇOS

TRECHO 10	
Meio Fio existente	52,51 m
Guia travamento	32,02 m
Rampa para PNE 01	2
Rampa para PNE 02	
Rampa para PNE 03	
Rampa para PNE 04	
Paver 6cm	54,67 m²
Grama esmeralda	
Palmeira Juçara	
Azaleia	
Piso podotátil direcional	16
Piso podotátil alerta	24
Demolição/retirada	33,05 m²

TABELA QUANTITATIVA DE MATERIAIS E SERVIÇOS

TRECHO 11	
Meio Fio existente	222,89 m
Guia travamento	158,21 m
Rampa para PNE 01	1
Rampa para PNE 02	
Rampa para PNE 03	
Rampa para PNE 04	4
Paver 6cm	308,10 m²
Grama esmeralda	
Palmeira Juçara	
Azaleia	
Piso podotátil direcional	07
Piso podotátil alerta	108
Demolição/retirada	161,87 m²

TRECHO 12

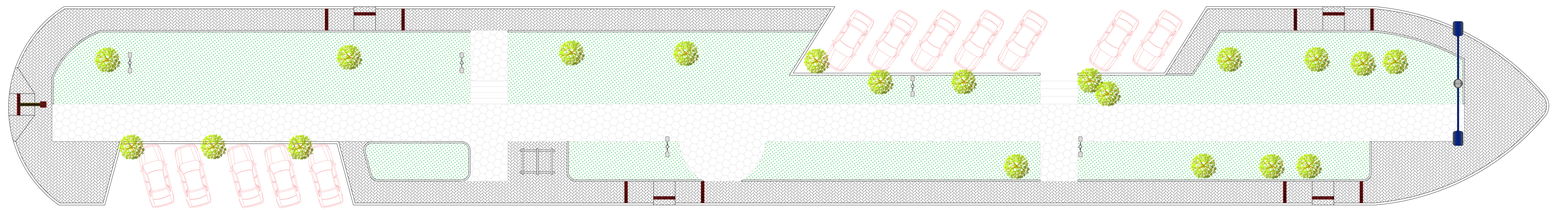

LAYOUT
ESC: 1:150

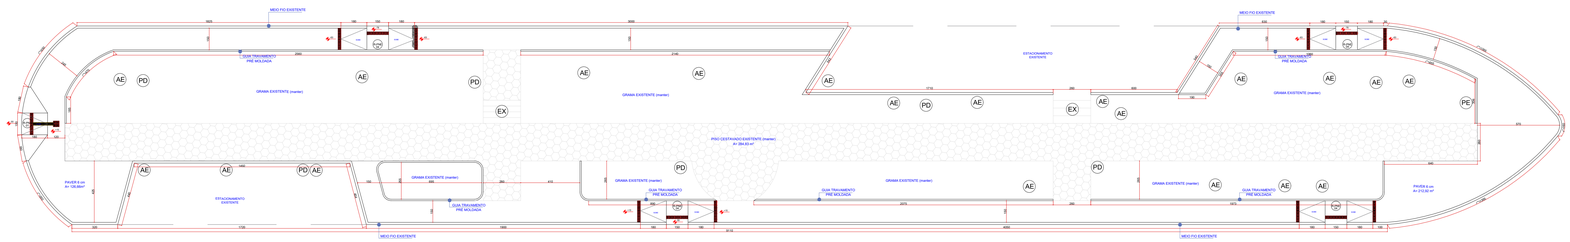

PLANTA BAIXA
ESC: 1:150

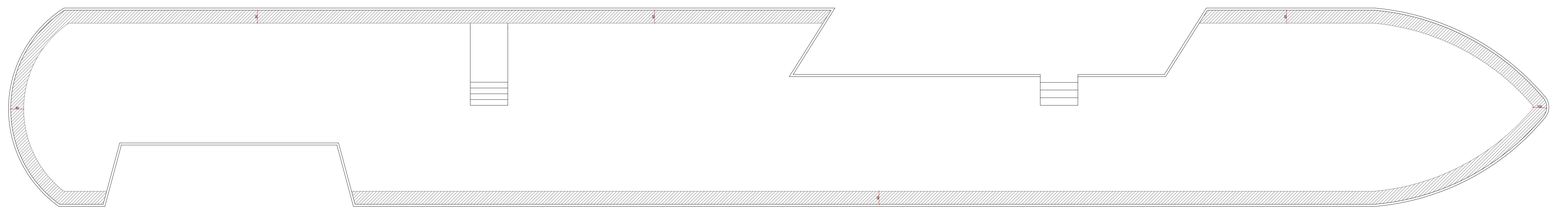

PLANTA DEMOLIÇÃO
ESC: 1:150

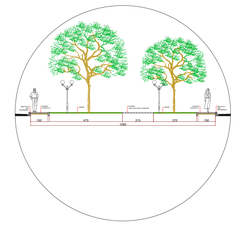

CORTE ESQUEMÁTICO
ESC: 1:150

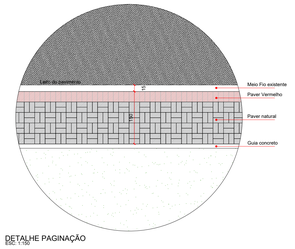

DETALHE PAGINAÇÃO
ESC: 1:150

LEGENDA

R-PNE 01	Rampa PNE 01 (Detalhe)		Paver 6 cm
R-PNE 02	Rampa PNE 02 (Detalhe)		Piso cestavado existente
R-PNE 03	Rampa PNE 03 (Detalhe)		Paver 8 cm
PE	Poste existente		Grama existente
AE	Árvore existente		Grama azul
PJ	Palmeira Juçara á ser plantada	AP	Agave palito
AZ	Azaleia á ser plantada	PC	Palmeira Cica
PD	Poste decorativo		Piso Petit Pavet existente
EX	Escada existente		Piso Podotátil direcional e alerta

ÓRGÃOS PUBLICOS:

AMOP
ASSOCIAÇÃO DOS MUNICÍPIOS DO OESTE DO PARANÁ
A R Q U I T E T Ô N I C O

REFERÊNCIA: TRECHOS 10 - 11

OBRA: CALÇAMETO CANTEIRO E PRAÇA CENTRAL
LOCAL: SÃO JOSÉ DAS PALMEIRAS - PR
PROPR.: MUNICIPIO DE SÃO JOSÉ DAS PALMEIRAS

PRANCHA: 08/13

PROJETO:
BRUNO M. MATTEI
ENGENHEIRO CIVIL
CREA/PR 214.599/D

SITUAÇÃO:

RESP. OBRA:

PROPRIETÁRIO:
PREFEITURA DE SÃO JOSÉ DAS PALMEIRAS
CNPJ 77.781.660/0001-10

ESTATISTICAS:
ÁREA TRECHO 11: 114,04 m²
ÁREA TRECHO 12: 1211,56 m²
ÁREA TOTAL: 7.780,41 m²

DATA: JAN/2022
ESCALA: INDICADA
DESENHO: BRUNO MATTEI