



DETALHE PEDESTAL SANTO

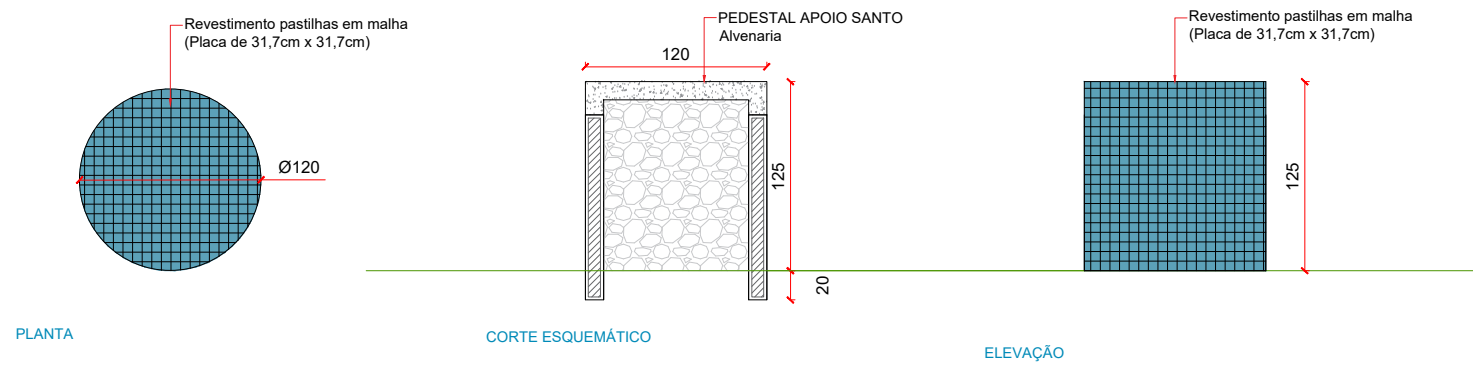

DETALHE PERGOLADO

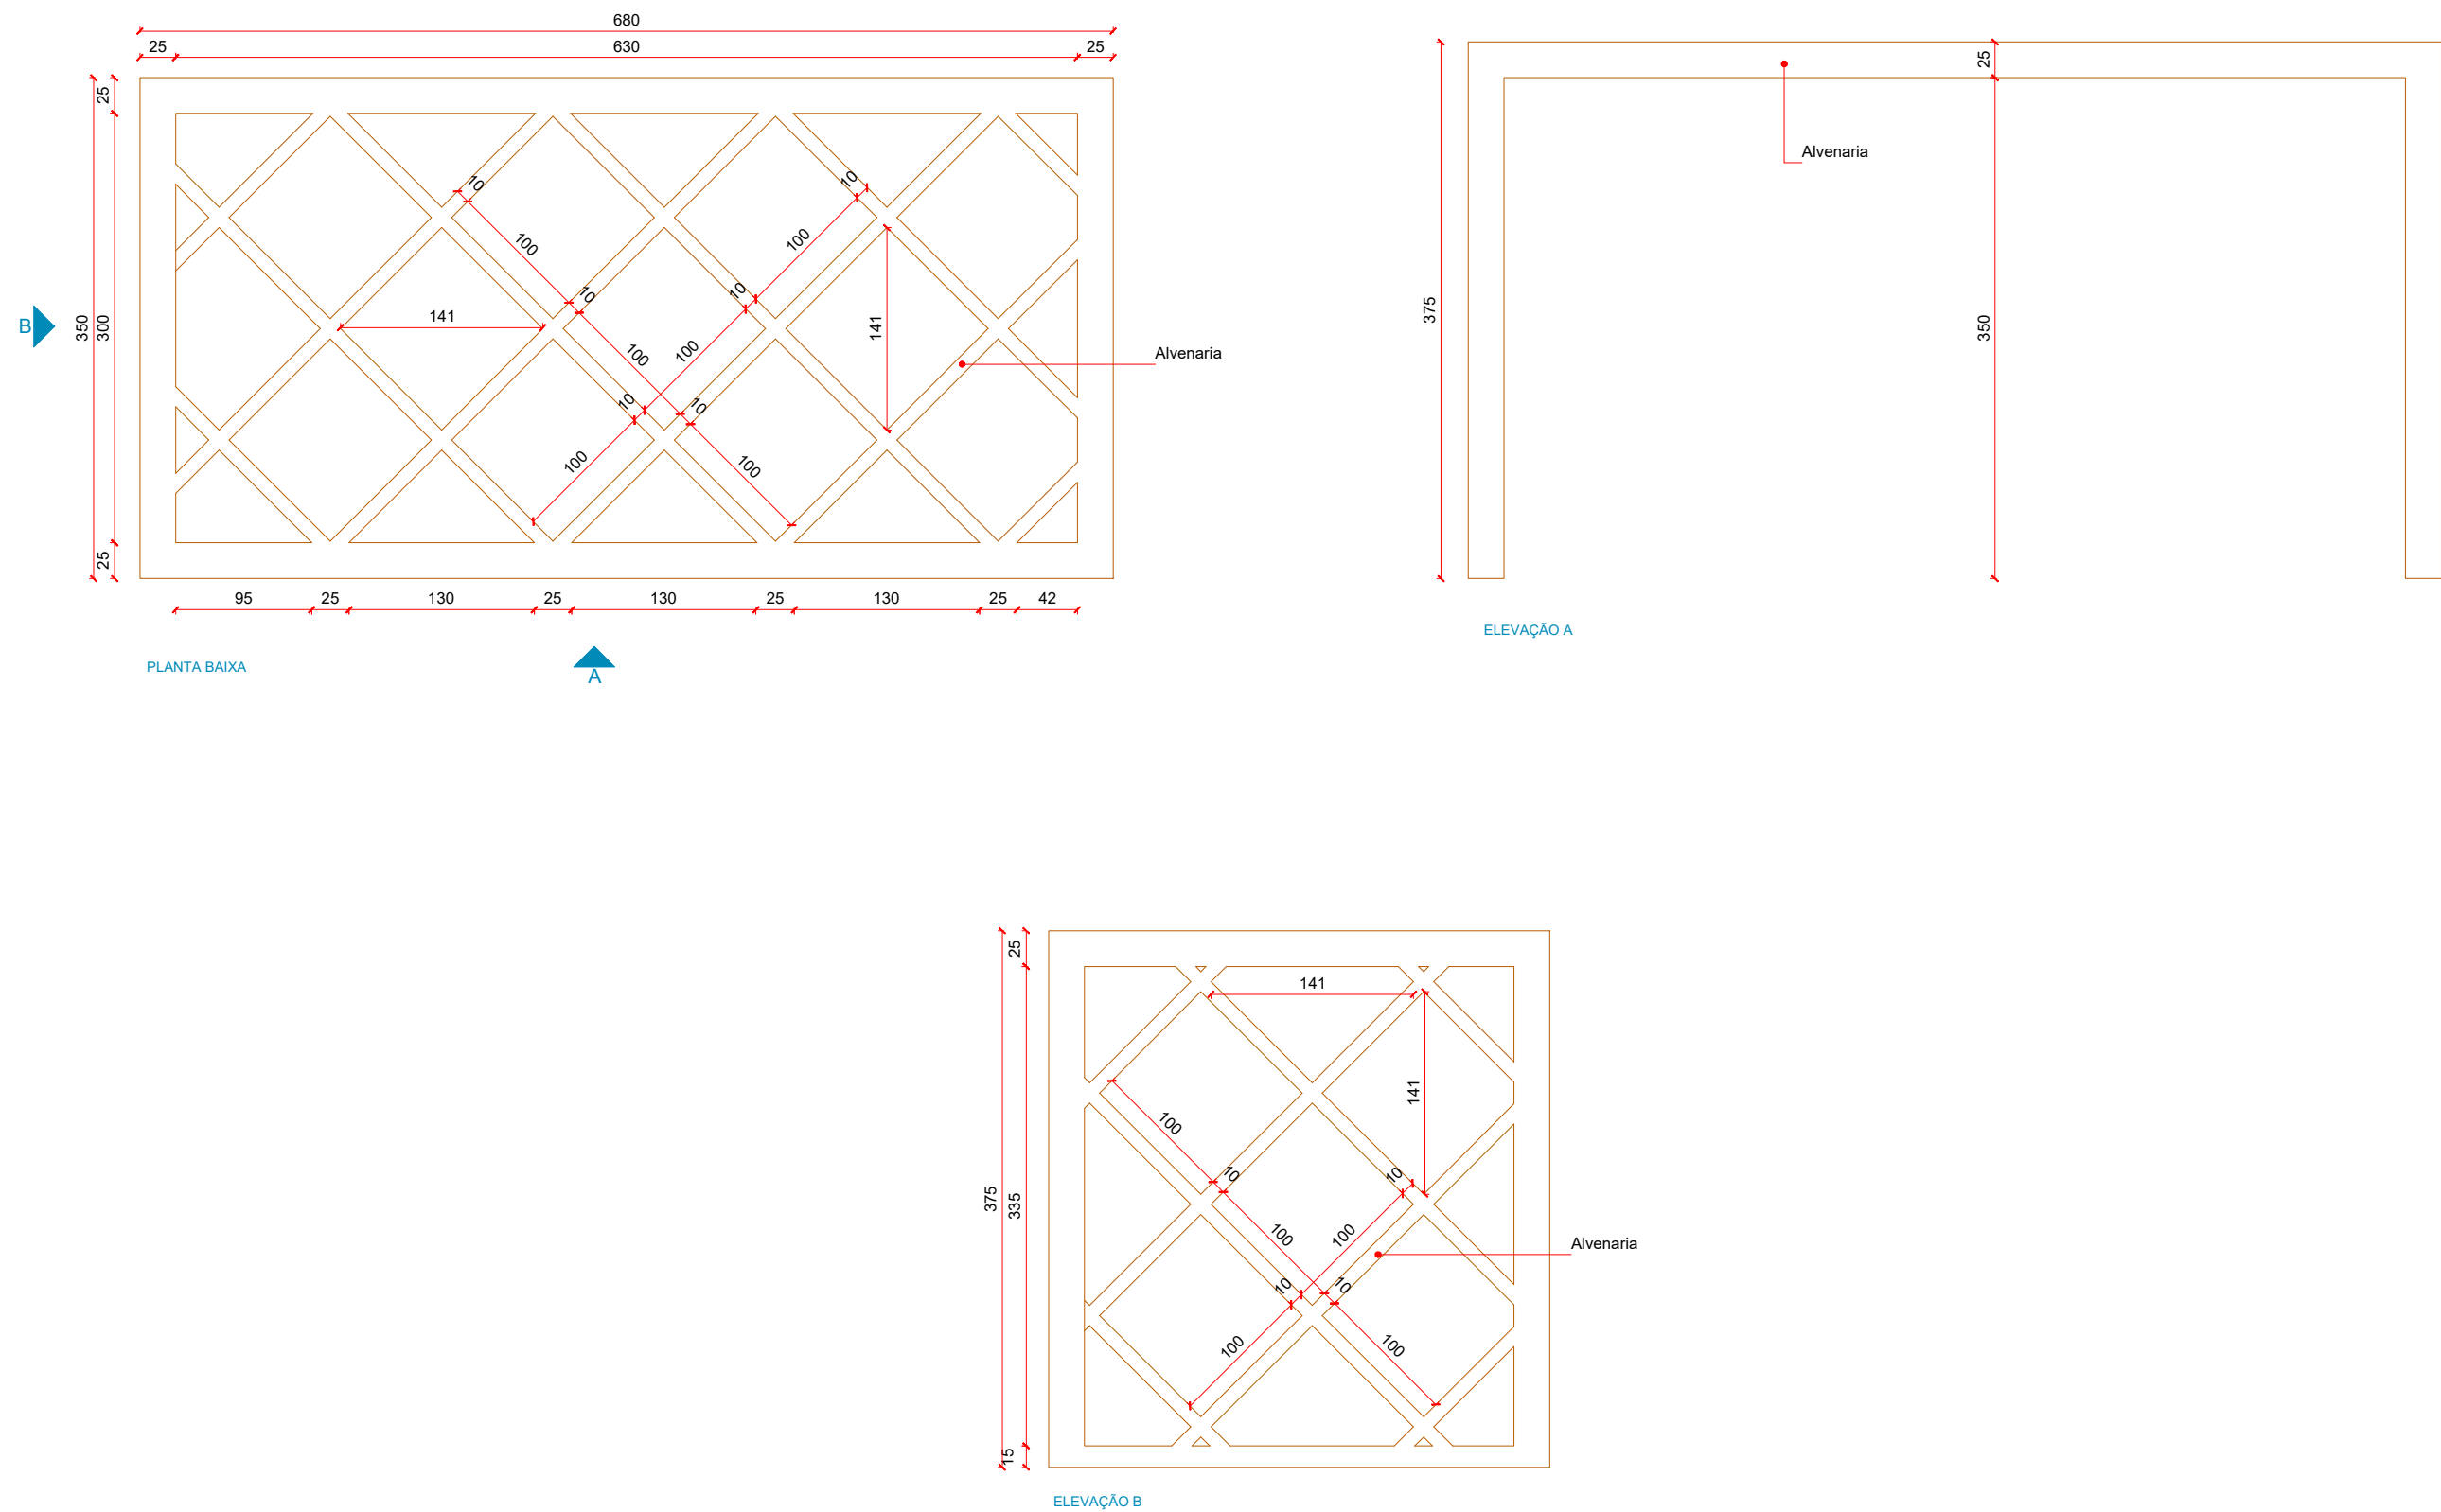

ÓRGÃOS PÚBLICOS:



A R Q U I T E T Ô N I C O

REFERÊNCIA: DETALHES PERGOLADO E PEDESTAL

OBRA: CALÇAMETO CANTEIRO E PRAÇA CENTRAL	PRANCHA: 12 /13
LOCAL: SÃO JOSÉ DAS PALMEIRAS - PR	
PROPR.: MUNICIPIO DE SÃO JOSÉ DAS PALMEIRAS	

PROJETO:

BRUNO M. MATTEI
Arquiteto e Urbanista
CAU-PR A73.384-2

RESP. OBRA:

PROPRIETÁRIO:

PREFEITURA DE SÃO JOSÉ DAS PALMEIRAS
CNPJ: 778196050001-33

SITUAÇÃO:

ESTATÍSTICAS:

ÁREA :
RAMPA 01: 6,21 m²
RAMPA 02: 22,58 m²
RAMPA 03: 17,65 m²
RAMPA 04: 7,90 m²

DATA: JAN/2022

ESCALA: INDICADA

DESENHO: BRUNO MATTEI