

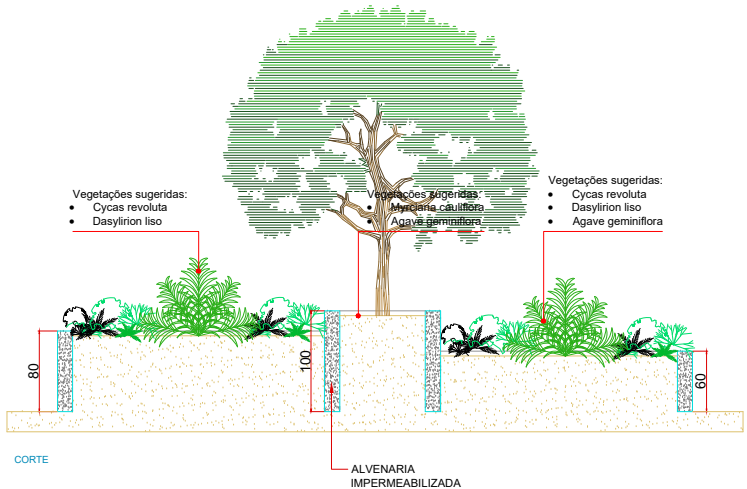


DETALHE FLOREIRA PRAÇA

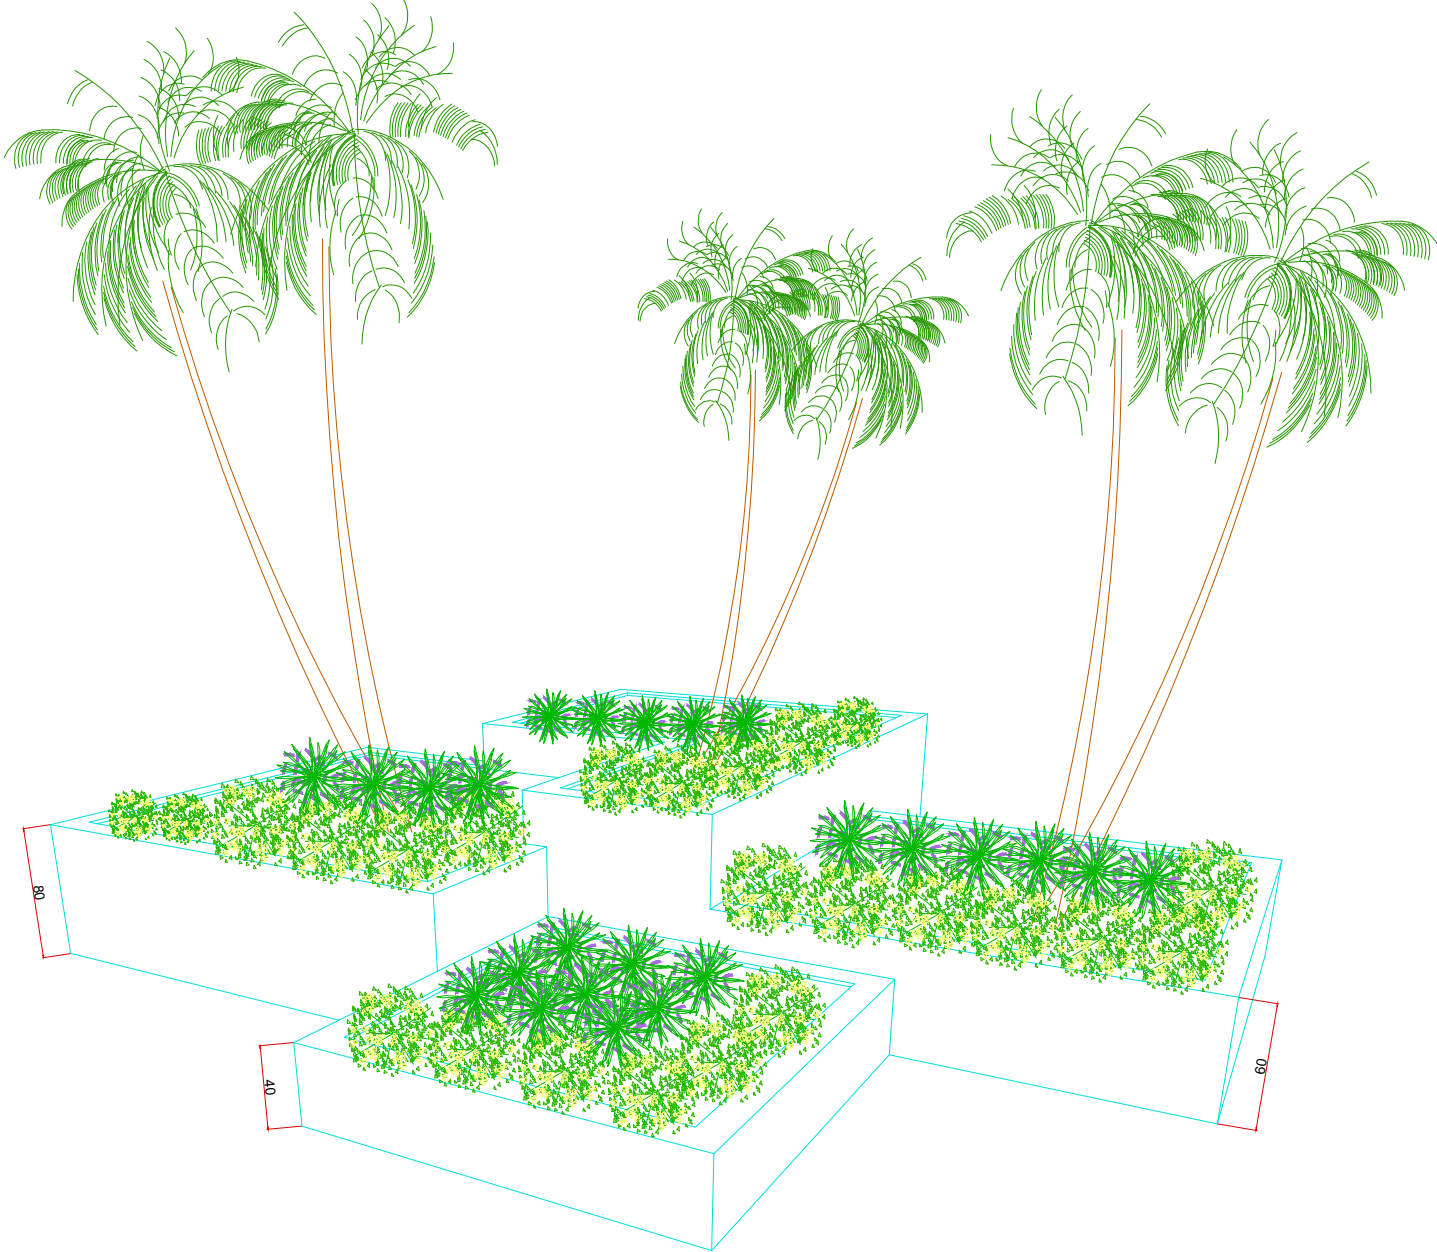

ÓRGÃOS PÚBLICOS:

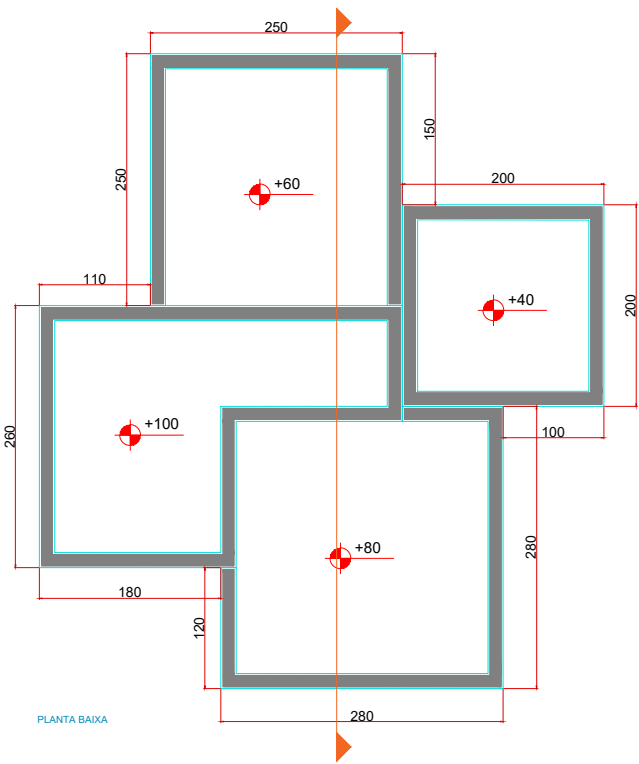

A R Q U I T E T Ô N I C O

REFERÊNCIA: DETALHES FLOREIRA

OBRA: CALÇAMETO CANTEIRO E PRAÇA CENTRAL
LOCAL: SÃO JOSÉ DAS PALMEIRAS - PR
PROPR.: MUNICIPIO DE SÃO JOSÉ DAS PALMEIRAS

PRANCHA: 13/13

PROJETO:
BRUNO M. MATTEI
Arquiteto e Urbanista
CAU-PR A73.384-2

SITUAÇÃO:

RESP. OBRA:

PROPRIETÁRIO:
PREFEITURA DE SÃO JOSÉ DAS PALMEIRAS
CNPJ: 77818605/0001-33

ESTATÍSTICAS:
ÁREA :
RAMPA 01: 6,21 m²
RAMPA 02: 22,58 m²
RAMPA 03: 17,65 m²
RAMPA 04: 7,90 m²

DATA: JAN/2022

ESCALA: INDICADA

DESENHO: BRUNO MATTEI