

LEGENDA

- TRECHO 01

TRECHO 02

TRECHO 03

TRECHO 04
- TRECHO 05


TRECHO 06

TRECHO 07

TRECHO 08
- TRECHO 09

TRECHO 10

TRECHO 11

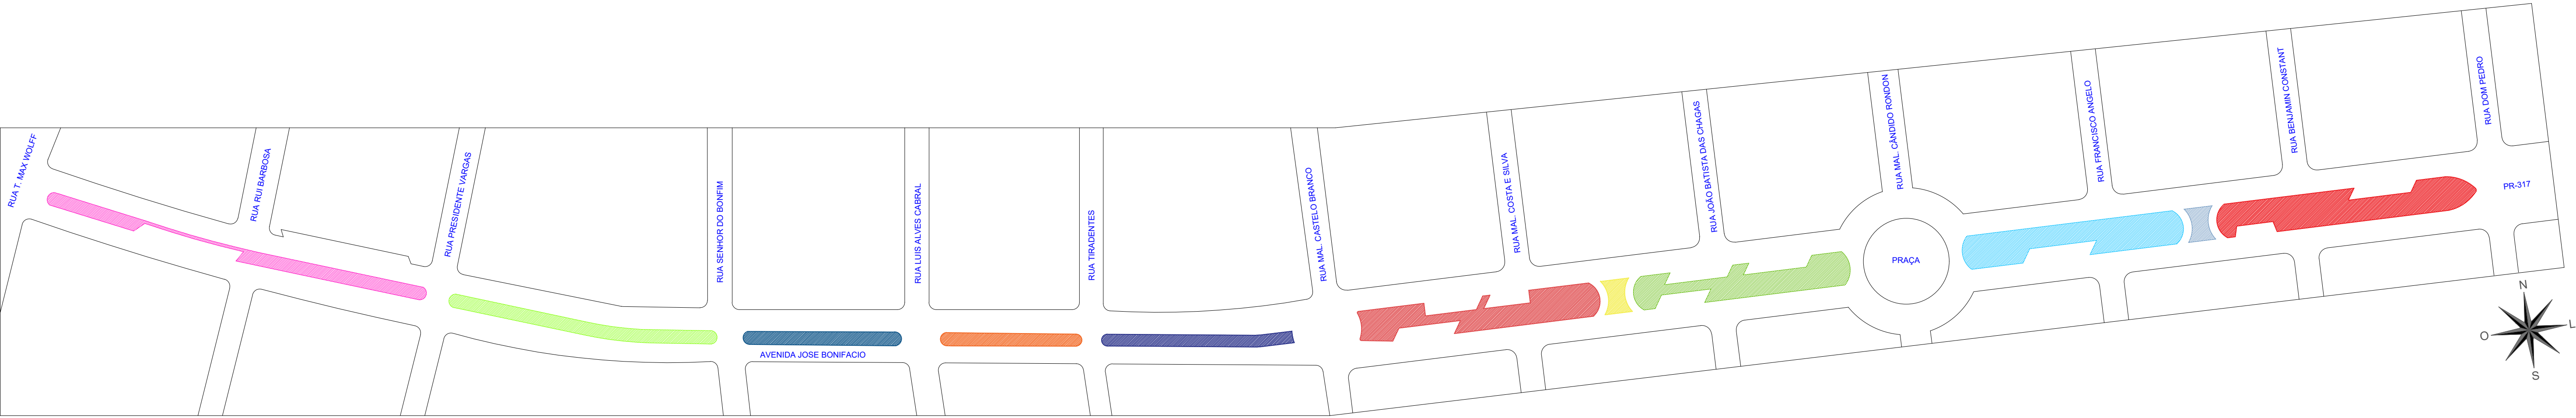

TRECHOS  
ESC: 1:1350



ÓRGÃOS PÚBLICOS:

**AMOP**  
ASSOCIAÇÃO DOS MUNICÍPIOS DO  
OESTE DO PARANÁ

A R Q U I T E T Ô N I C O

REFERÊNCIA: LOCALIZAÇÃO - TRECHOS

OBRA: CALÇAMETO CANTEIRO E PRAÇA CENTRAL

LOCAL: SÃO JOSÉ DAS PALMEIRAS - PR

PROPR: MUNICÍPIO DE SÃO JOSÉ DAS PALMEIRAS

PRANCHA:

01 / 13

PROJETO:

BRUNO M. MATTEI  
ARQUITETO E URBANISTA  
CRA/PR 003.386/2

SITUAÇÃO:

RESP. OBRA:

PROPRIETÁRIO:

PREFEITURA DE SÃO JOSÉ DAS PALMEIRAS  
CNPJ 77819659/0001-33

ESTATÍSTICAS:

ÁREA: 7.765,41 m²

DATA: JAN/2022

ESCALA: INDICADA

DESENHO: BRUNO MATTEI