




TRECHO 01

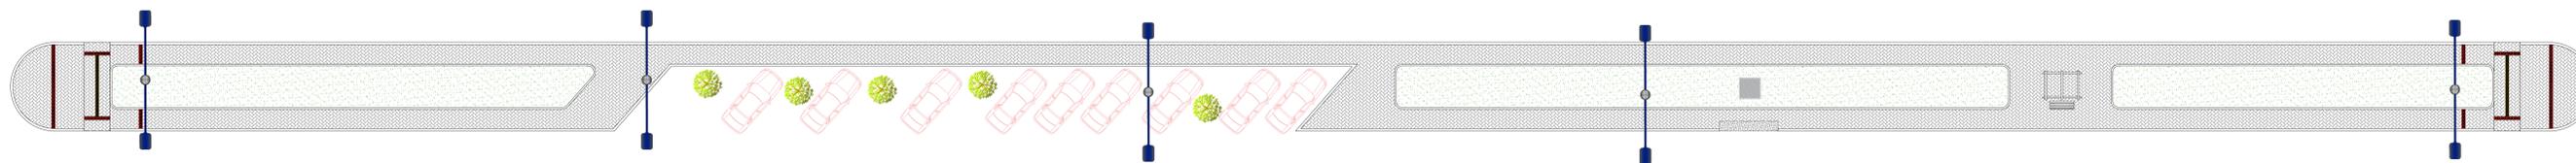


LAYOUT
ESC: 1:100

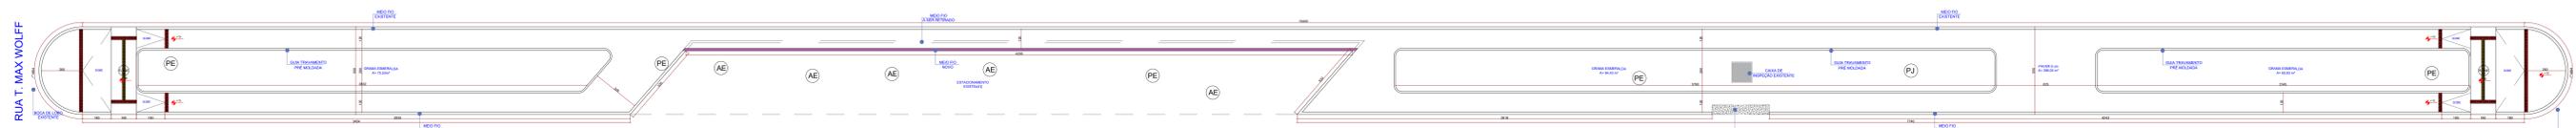

PLANTA BAIXA
ESC: 1:100

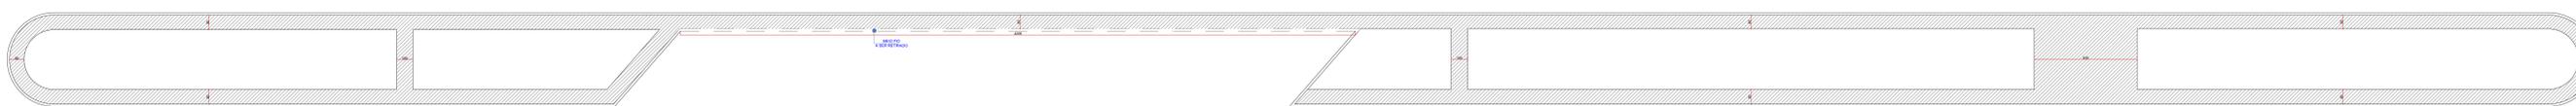


PLANTA DEMOLIÇÃO E RETIRADAS
ESC: 1:100

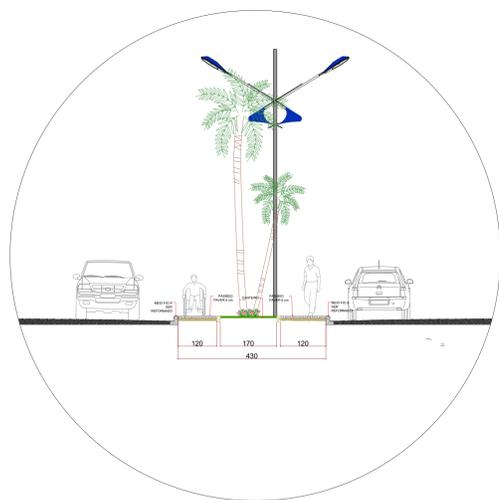


CORTES ESQUEMÁTICO
ESC: 1:10

DETALHE R-PNE 02

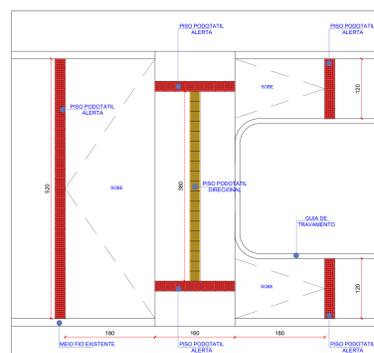

PLANTA BAIXA
ESC: 1:50

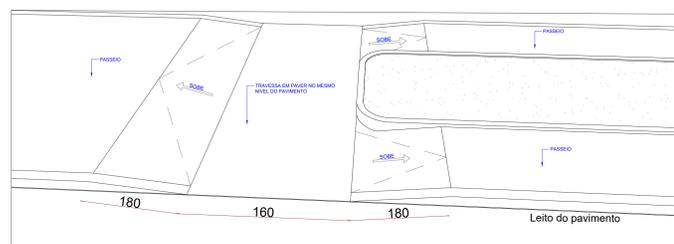

ISOMETRICO
SEM ESC

DETALHE PAGINAÇÃO

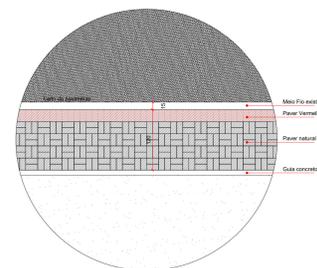


TABELA QUANTITATIVA DE MATERIAIS E SERVIÇOS

TRECHO 01	
Meio fio existente	324,40 m
Guia travamento	196,05 m
Rampa para PNE 01	
Rampa para PNE 02	2
Rampa para PNE 03	
Rampa para PNE 04	
Paver 6cm	354,09 m ²
Paver 8cm	
Grama esmeralda	232,79 m ²
Demolição/retrada	240,06 m ²
Piso podotátil direcional	38
Piso podotátil alerta	132
Meio fio novo	42,06 m

LEGENDA

	Rampa PNE 01 (Detalhe)
	Rampa PNE 02 (Detalhe)
	Rampa PNE 03 (Detalhe)
	Rampa PNE 04 (Detalhe)
	Poste existente
	Arvore existente
	Poste decorativo
	Escada existente
	Paver 6 cm
	Paver 8 cm
	Piso costavado existente
	Grama esmeralda a ser plantada
	Grama existente
	Grama azul
	Agave palito
	Palmeira Cica
	Piso Petal Pavet existente
	Piso Podotátil direcional e alerta

ORIGEM PÚBLICA



REFERENCIA: TRECHO 01

ORDEM: CALÇAMETO CANTEIRO E PRAÇA CENTRAL

LOCAL: SÃO JOSÉ DAS PALMEIRAS - PR

PROJETO: MUNICÍPIO DE SÃO JOSÉ DAS PALMEIRAS

PROJETO: BRUNO M. MATTEI

RESP. OBRA:

PROPRIETÁRIO: PREFEITURA DE SÃO JOSÉ DAS PALMEIRAS

ESTATÍSTICAS: ÁREA TRECHO 01: 762,45 m²

ÁREA TOTAL: 7.765,41 m²

DATA: DEZ/2021

ESCALA: INDICADA

DESENHO: BRUNO MATTEI

PRANCHAS
02/13