



TRECHO 02  
VIA  
PAVER EXISTENTE  
FIMCADIHA  
PAVER NOVO A INSTALAR

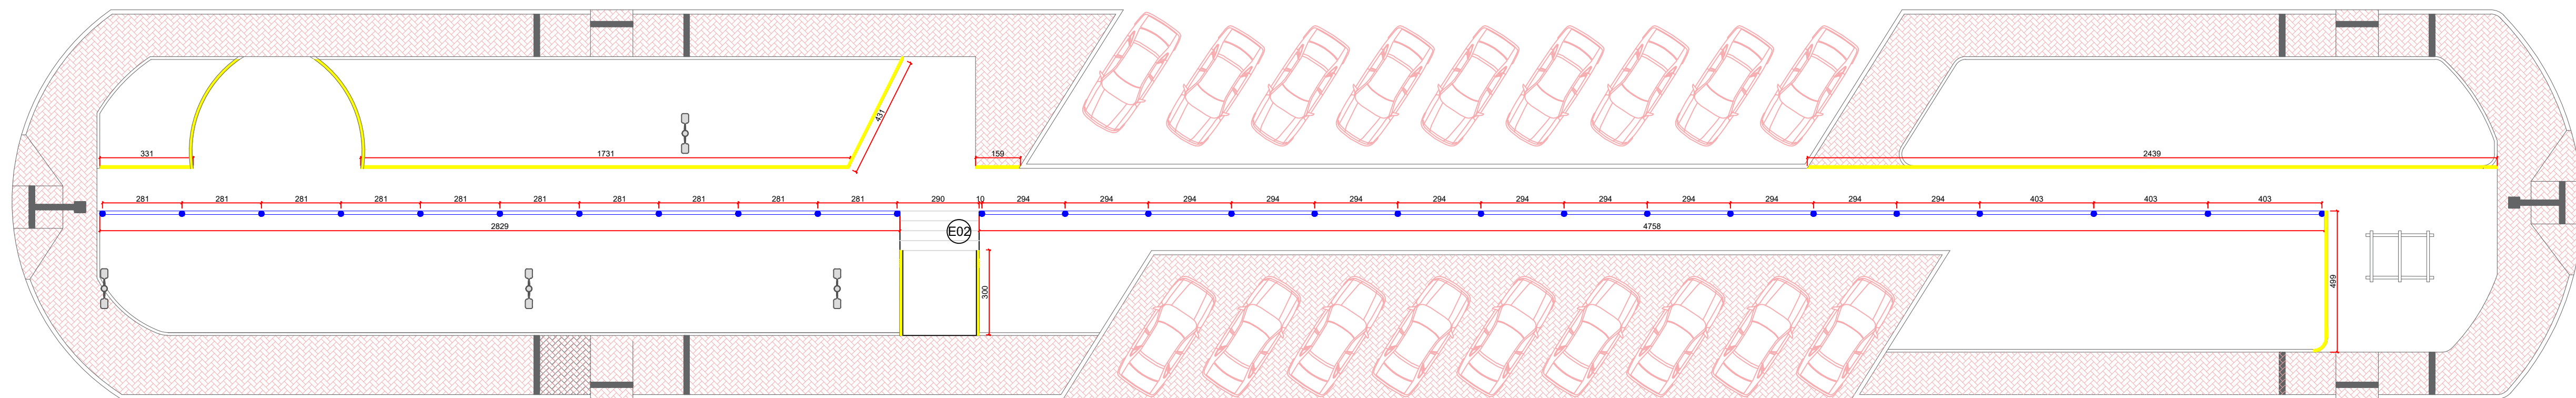

TRECHO 02  
ESTACAS  
FIMCADIHA  
PAVER EXISTENTE

ESTACAS: 27 unid.  
GUA DE CONCRETO/ FIMCADIHA: 70,94 m

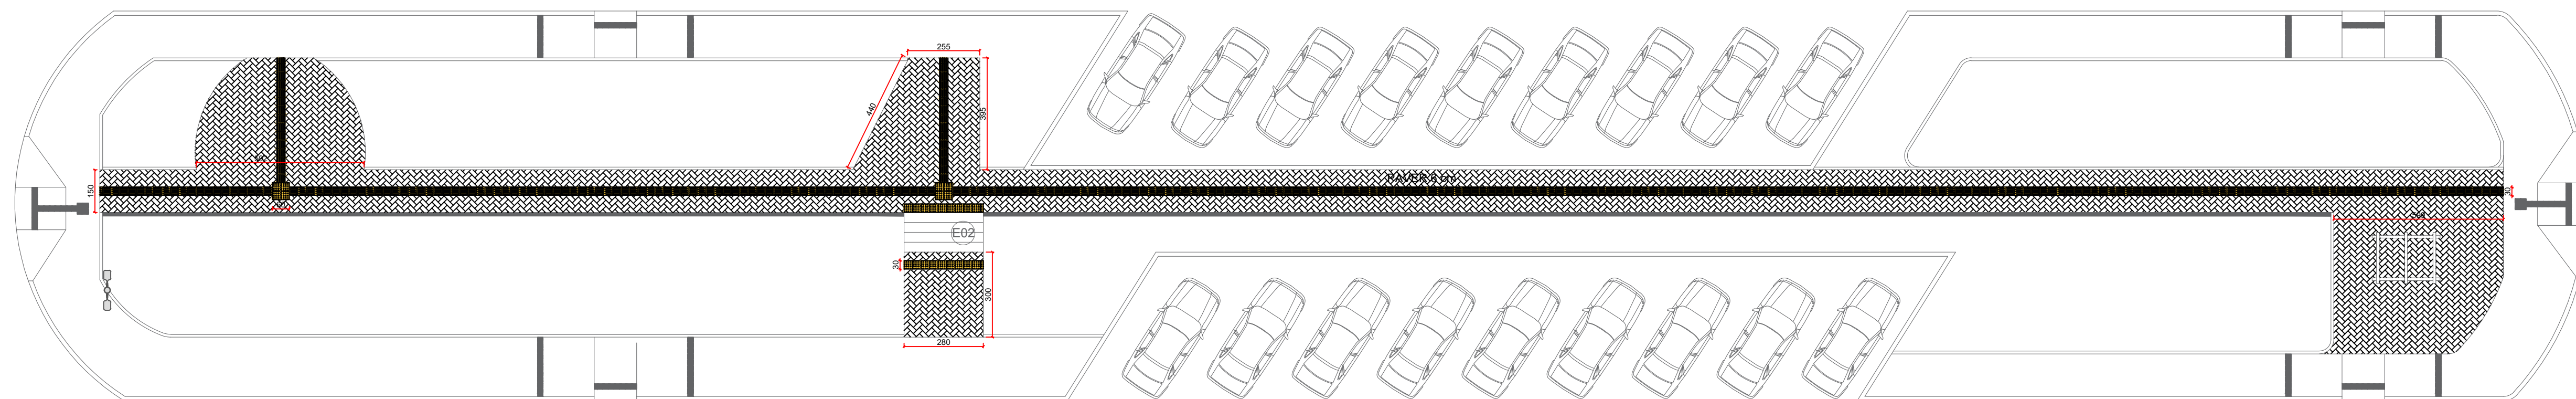

TRECHO 02  
PAVER NOVO A INSTALAR  
Piso podotátil direcional e alerta: 30,13 m²  
Paver 6 cm: 166,76 m²

## TRECHO 02

ESCALA 1:140



PREFEITURA MUNICIPAL  
DE SÃO JOSÉ DAS PALMEIRAS  
Rua Marechal Castelo Branco, 979 - Fones/Fax: (45) 3259-1150, (45) 3259-1281  
CEP: 85898-000 - São José das Palmeiras - PR

### PROJETO ARQUITETÔNICO

ESCALA: INDICADA	PROPRIETÁRIO: O MUNICIPIO DE SÃO JOSÉ DAS PALMEIRAS PR
PRANCHA: 2/6	OBRA: REVITALIZAÇÃO DA AVENIDA JOSÉ BONIFÁCIO - 2ª FASE
DATA: FEVEREIRO/2024	LOCAL: CANTEIRO CENTRAL DA AVENIDA JOSÉ BONIFÁCIO SÃO JOSÉ DAS PALMEIRAS - PR
ÁREA:	REFERÊNCIA:
RESPONSÁVEL TÉCNICO: Eng. Civil SABRINA G.C. NUNES CREA-168.012/D	PROPRIETÁRIO: O MUNICIPIO DE SÃO JOSÉ DAS PALMEIRAS PR CNPJ: 76.206.457/0001-19