



TRECHO 04
VIGA
FINCADINHA
PAVER EXISTENTE
PAVER NOVO A INSTALAR

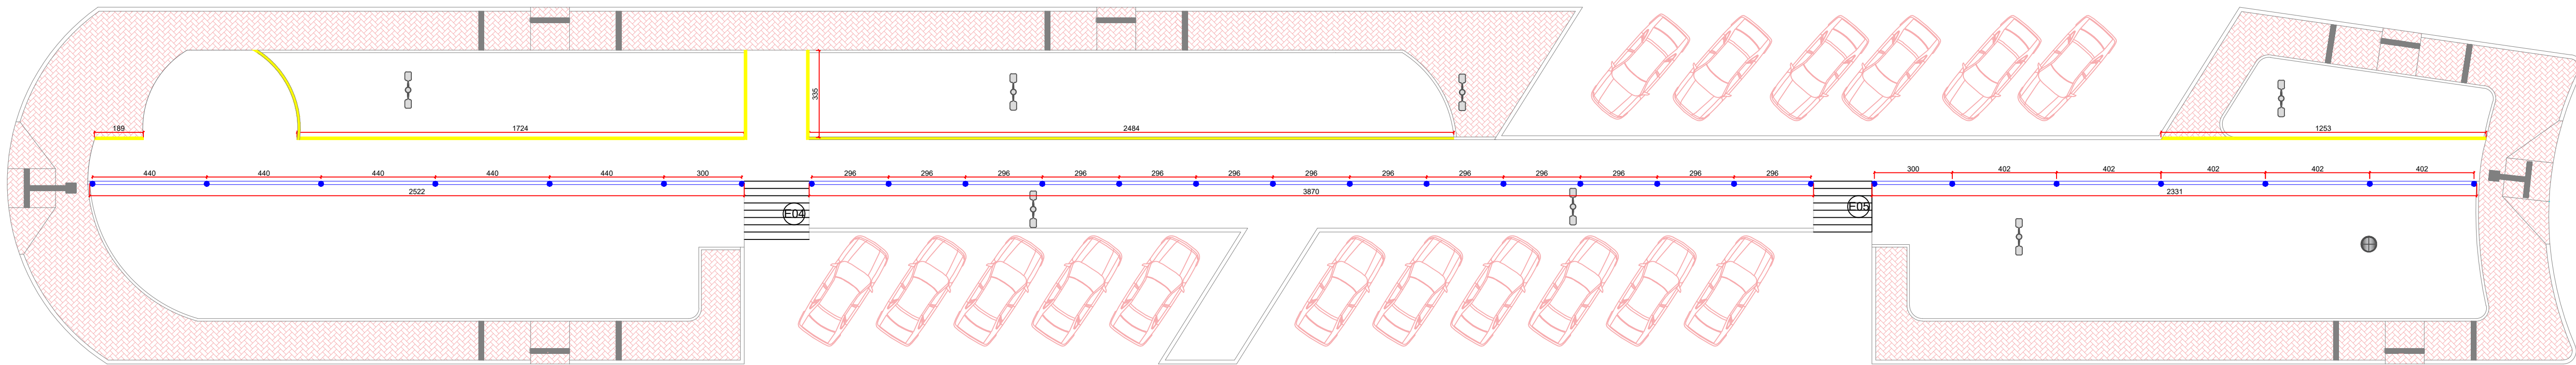

TRECHO 04
ESTACAS
FINCADINHA
PAVER EXISTENTE

ESTACAS: 28 unidades
GUIA DE CONCRETO: FINCADINHA: 63,87 m

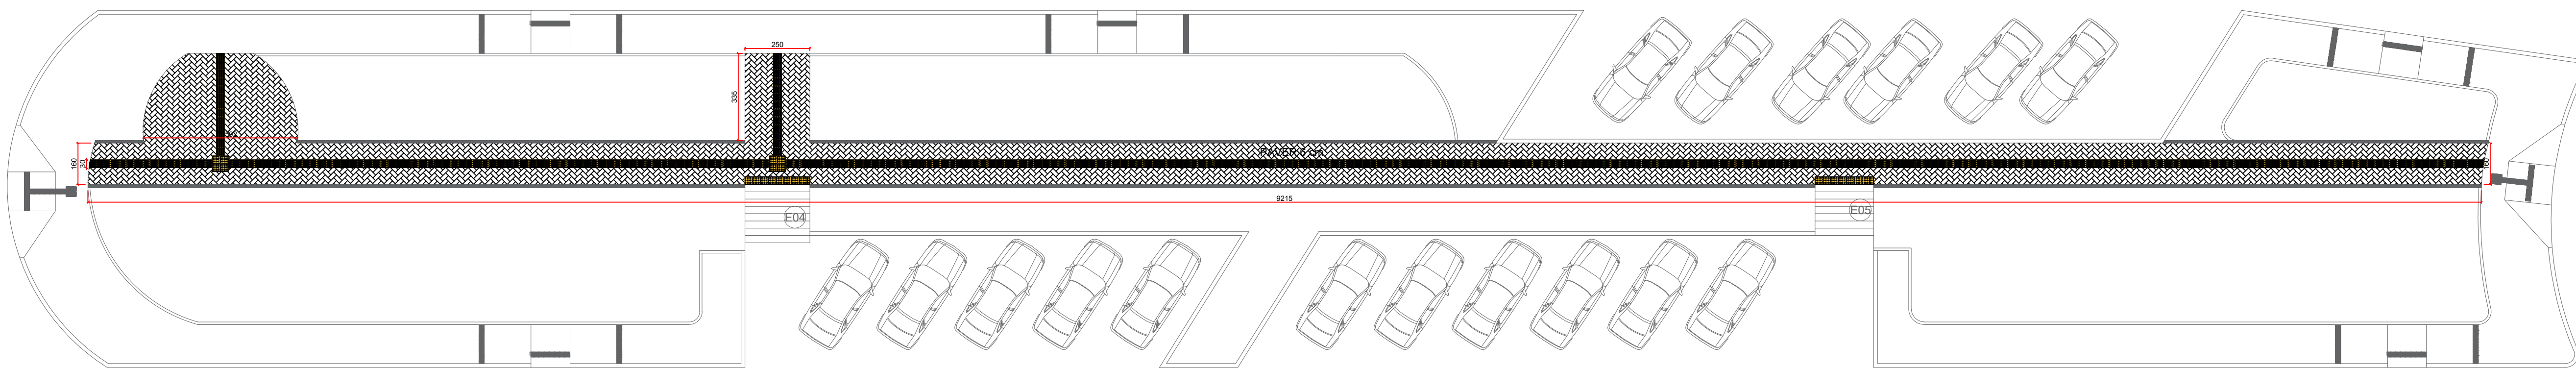

TRECHO 04
PAVER NOVO A INSTALAR
Piso podotátil direcional e alerta: 31,87 m²
Paver 6 cm: 140,97 m²

TRECHO 04

ESCALA 1:140



PREFEITURA MUNICIPAL
DE SÃO JOSÉ DAS PALMEIRAS

Rua Marechal Castelo Branco, 979 - Fones/Fax: (45) 3259-1150, (45) 3259-1281
CEP: 85898-000 - São José das Palmeiras - PR

PROJETO ARQUITETÔNICO

ESCALA: INDICADA	PROPRIETÁRIO: O MUNICÍPIO DE SÃO JOSÉ DAS PALMEIRAS PR
PRANCHA: 4/6	OBRA: REVITALIZAÇÃO DA AVENIDA JOSÉ BONIFÁCIO - 2ª FASE
DATA: FEVEREIRO/2024	LOCAL: CANTEIRO CENTRAL DA AVENIDA JOSÉ BONIFÁCIO SÃO JOSÉ DAS PALMEIRAS - PR
ÁREA:	REFERÊNCIA:
RESPONSÁVEL TÉCNICO: Eng. Civil SABRINA G.C. NUNES CREA-168.012/D	PROPRIETÁRIO: O MUNICÍPIO DE SÃO JOSÉ DAS PALMEIRAS PR CNPJ: 76.206.457/0001-19