


PLANTA DE SITUAÇÃO
SEM ESCALA



Descritivo	Dimensões	Quantidade
Postes P1, Pré moldados de Concreto	0,17x0,25x7m	18 unid
Postes P2, Pré moldados de Concreto	0,20x0,30x10,5m	31 unid
Tela de Arame Galvanizada 12 BWG	7,5x7,5cm	416,10 m²
Rede de Nylon, fio 3mm	12x12cm	510,80 m²
Cabo de Aço	ø 3/16"	278,40 m
Arame Galvanizado 12 BWG (0,048kg/m)	1201m	57,65 kg
Escoras Pré-moldadas de Concreto	0,15x0,15x4m	10 unid

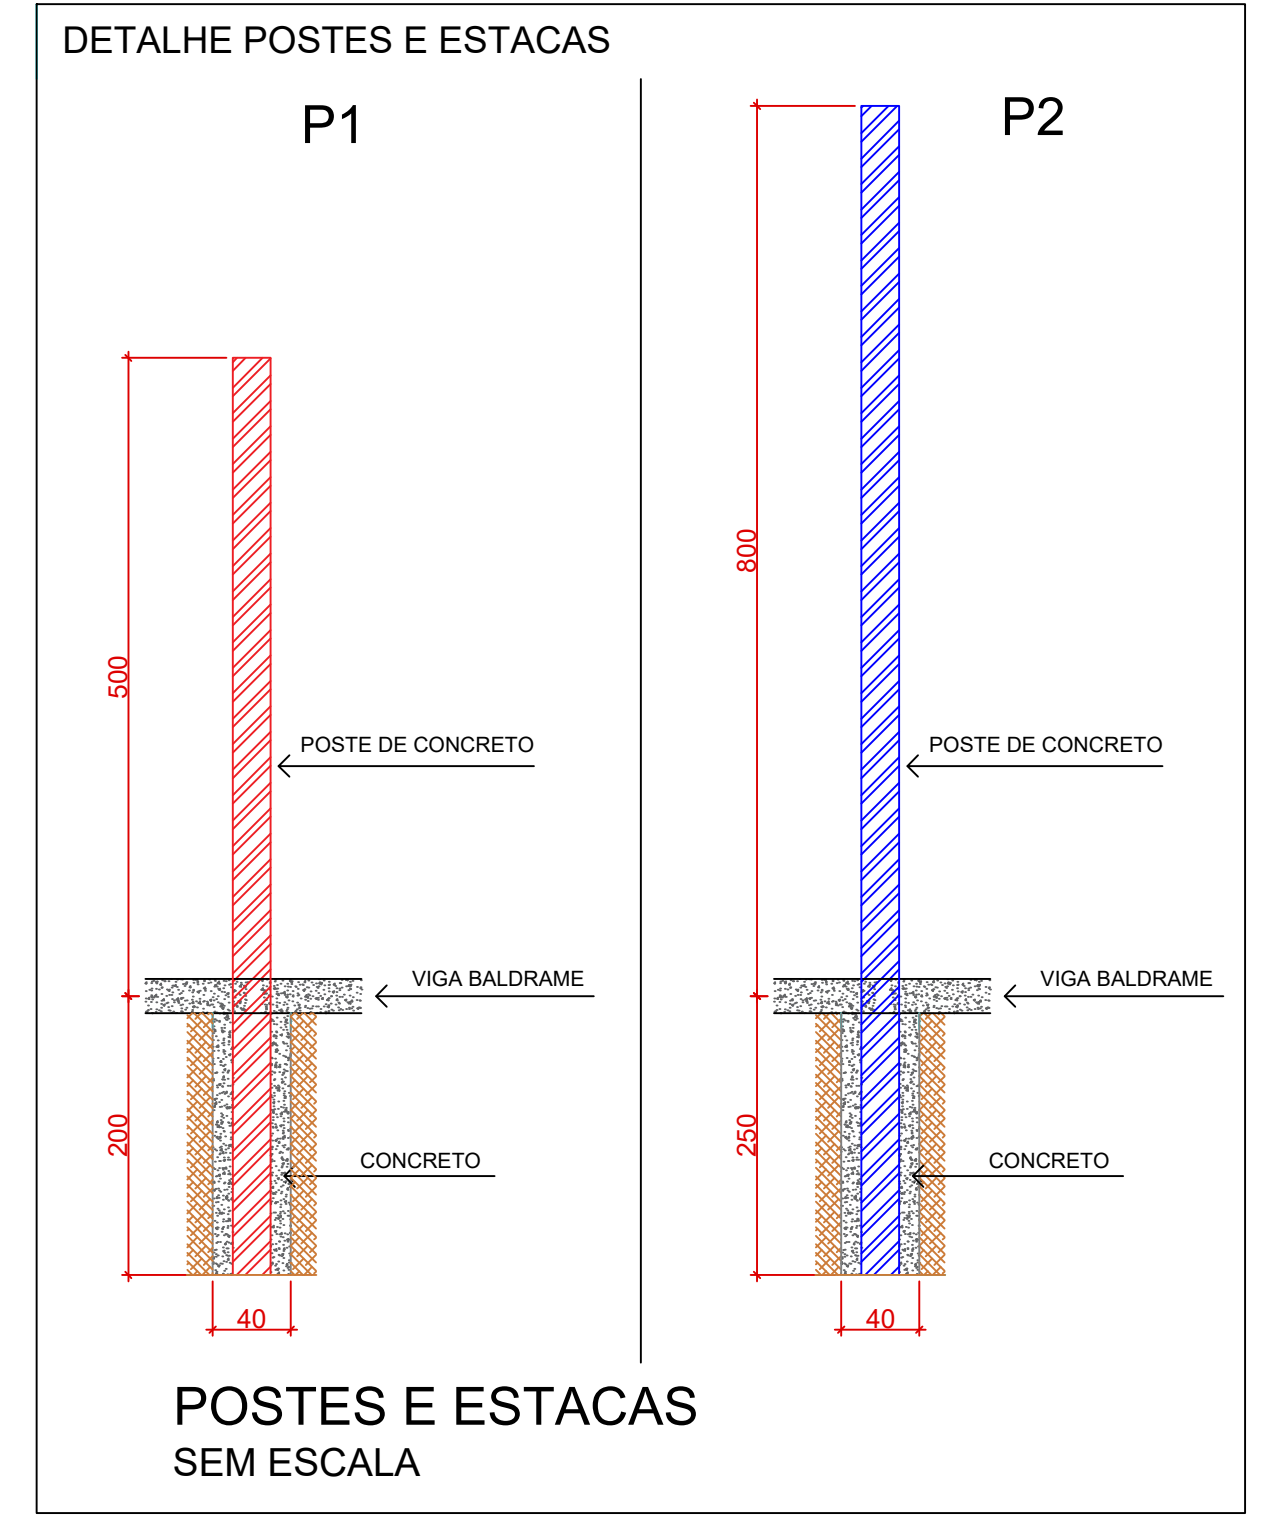

PREFEITURA MUNICIPAL
DE SÃO JOSÉ DAS PALMEIRAS

Rua Marechal Castelo Branco, 979 - Fones/Fax: (45) 3259-1150, (45) 3259-1281
CEP: 85898-000 - São José das Palmeiras - PR

PROJETO ARQUITETÔNICO

ESCALA: INDICADA	PROPRIETÁRIO: O MUNICÍPIO DE SÃO JOSÉ DAS PALMEIRAS PR
PRANCHA: 1/2	OBRA: ALAMBRADO E ILUMINAÇÃO DO CAMPO DE FUTEBOL SUIÇO
DATA: JULHO/2024	LOCAL: PR-317 (FUNDOS DO GINÁSIO DE ESPORTES 19 DE MARÇO) SÃO JOSÉ DAS PALMEIRAS - PR
ÁREA: 1995,00 m²	REFERÊNCIA: PLANTA BAIXA, PLANTA DE SITUAÇÃO, DESCRIPTIVO E DETALHES
RESPONSÁVEL TÉCNICO: Eng. Civil SÁBRINA G.C. NUNES CREA:168.012/D	PROPRIETÁRIO: O MUNICÍPIO DE SÃO JOSÉ DAS PALMEIRAS PR CNPJ: 76.206.457/0001-19