


PLANTA DE LOCALIZAÇÃO DA OBRA
S/ESCALA




PLANTA DE SITUAÇÃO SÃO JOSÉ DAS PALMEIRAS-PR
S/ESCALA

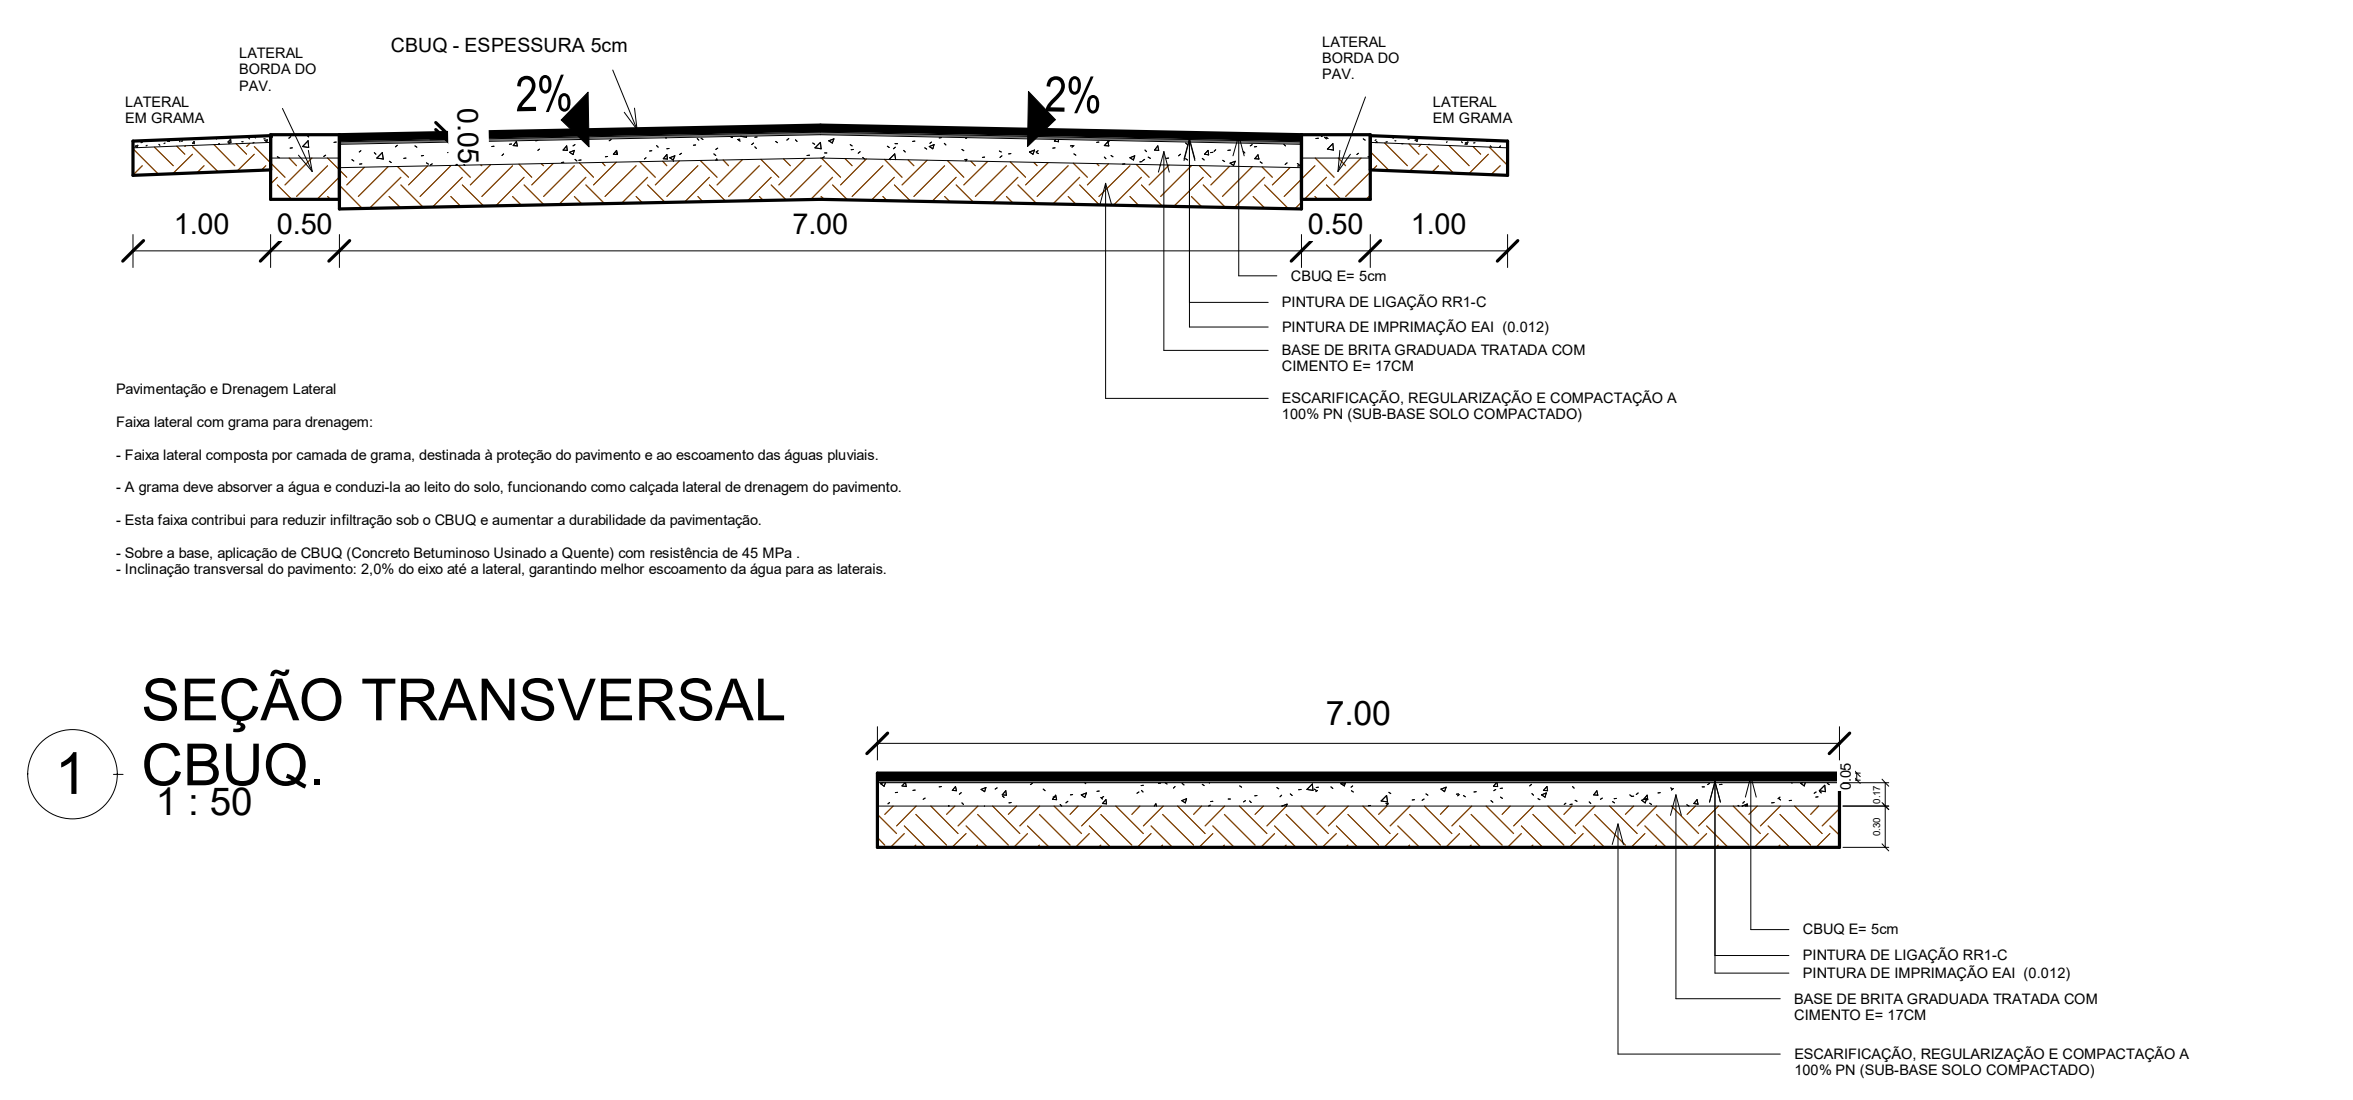

SEÇÃO TRANSVERSAL
1 CBUQ.
1:50

2 ESTRUTURA DO PAVIMENTO EM CBUQ.
1:50

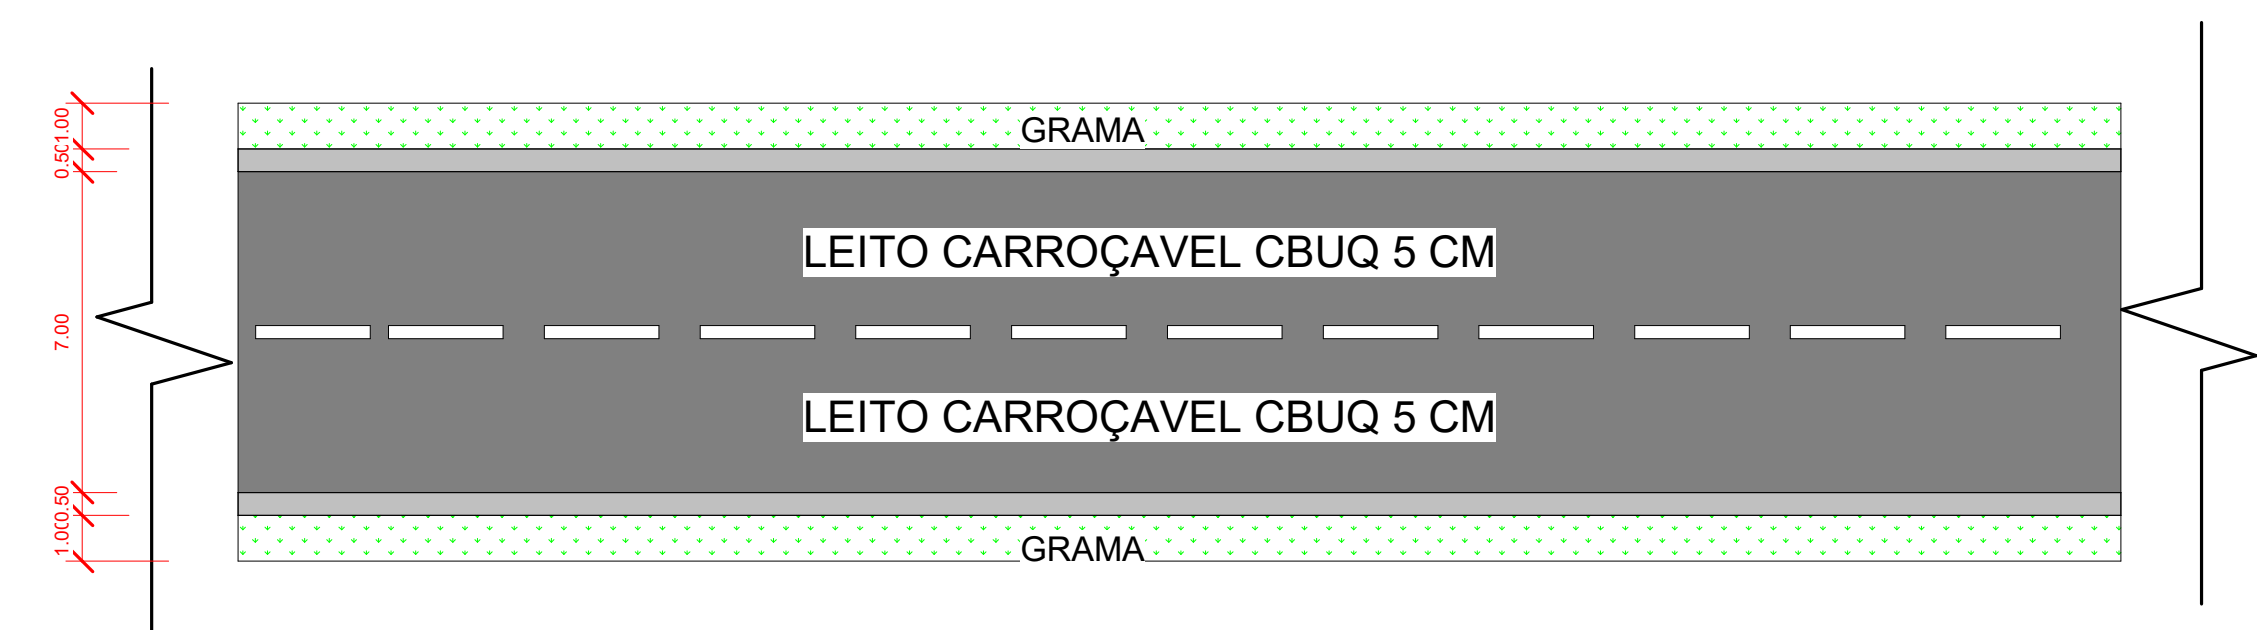

QUADRO DE ÁREAS E VOLUMES

Trecho total: 8,362 km
Largura da via: 7,00 m

1. Pavimento

Área do pavimento: 58.534,00 m²

2. Base de Brita Graduada

Espessura (E): 0,17 m

Descrição	Área (m ²)	Cálculo	Volume (m ³)
Base – Via	58.534,00	58.534,00 × 0,17	9.950,78
Base – Lateral	8.362,00	8.362 × 0,17	1.421,54
Total Brita Graduada	—	—	11.372,32m ³

3. ESCARIFICAÇÃO, REGULARIZAÇÃO E COMPACTAÇÃO A 100% PN (SUB-BASE SOLO COMPACTADO)

Grama lateral: 2x 8.362=16.724,00 m²

Tel.: (44) 99148-3029 (44) 98814-7889
End.: Rua das Tulipas, nº 31, Bairro: Jardim das Flores
Cep.: 87.450-000 – Tuiuiús do Oeste-PR.
E-mail: visionar.eng25@gmail.com
Resp. Téc: Aline da Silva Serrano - CREA-PR 194404/D

**PREFEITURA MUNICIPAL
DIAMANTE DO OESTE -PR.**

SECRETARIA DA AGRICULTURA E DO ABASTECIMENTO

**PROJETO DE PAVIMENTAÇÃO RURAL
ESTRADA BARRA FUNDA**

PROJETO/ OBRA:
PROJETO DE PAVIMENTAÇÃO RURAL- SÃO JOSÉ DAS PALMEIRAS- PR
ÁREA: 58.534,00 m² 8.362 Km

Resp. pr Projeto	CLIENTE/PROPRIETÁRIO/ORGÃO:	PRANCHA
ALINE DA SILVA SERRANO ENGENHEIRA CIVIL CREA/PR 194404/D	PREFEITURA MUNICIPAL SÃO JOSÉ DAS PALMEIRAS. CNPJ: 17.819.665/0001-33.	01/01
		Data: OUTUBRO/2025