




CORTE AA
ESCALA 1/50

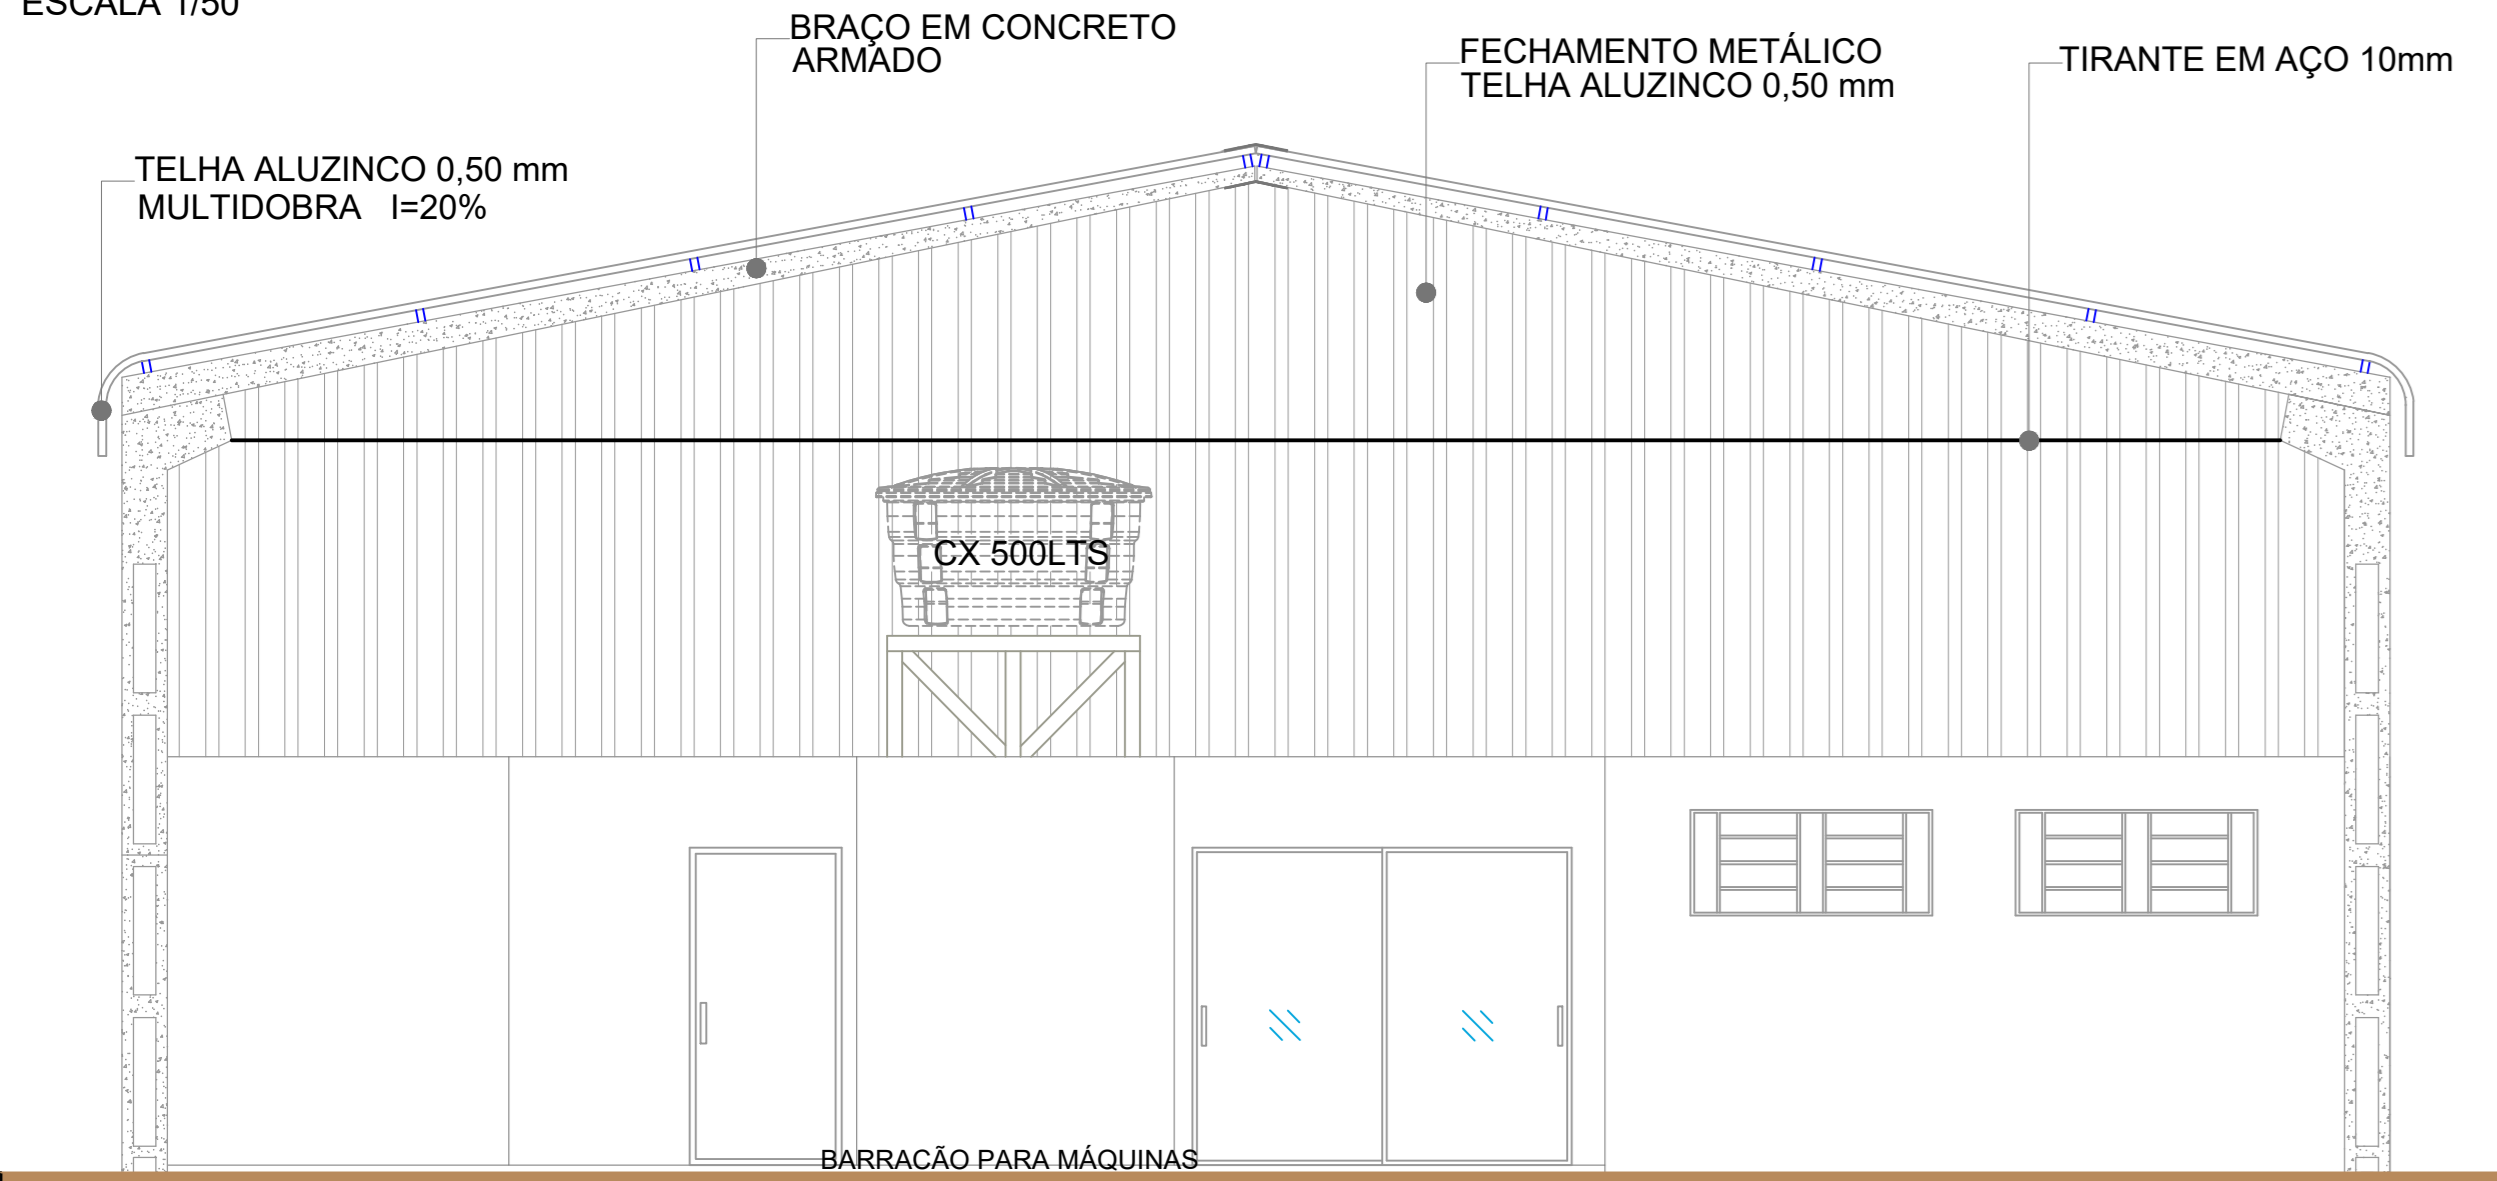


ELEVÇÃO LATERAL DIREITA
ESCALA 1/75

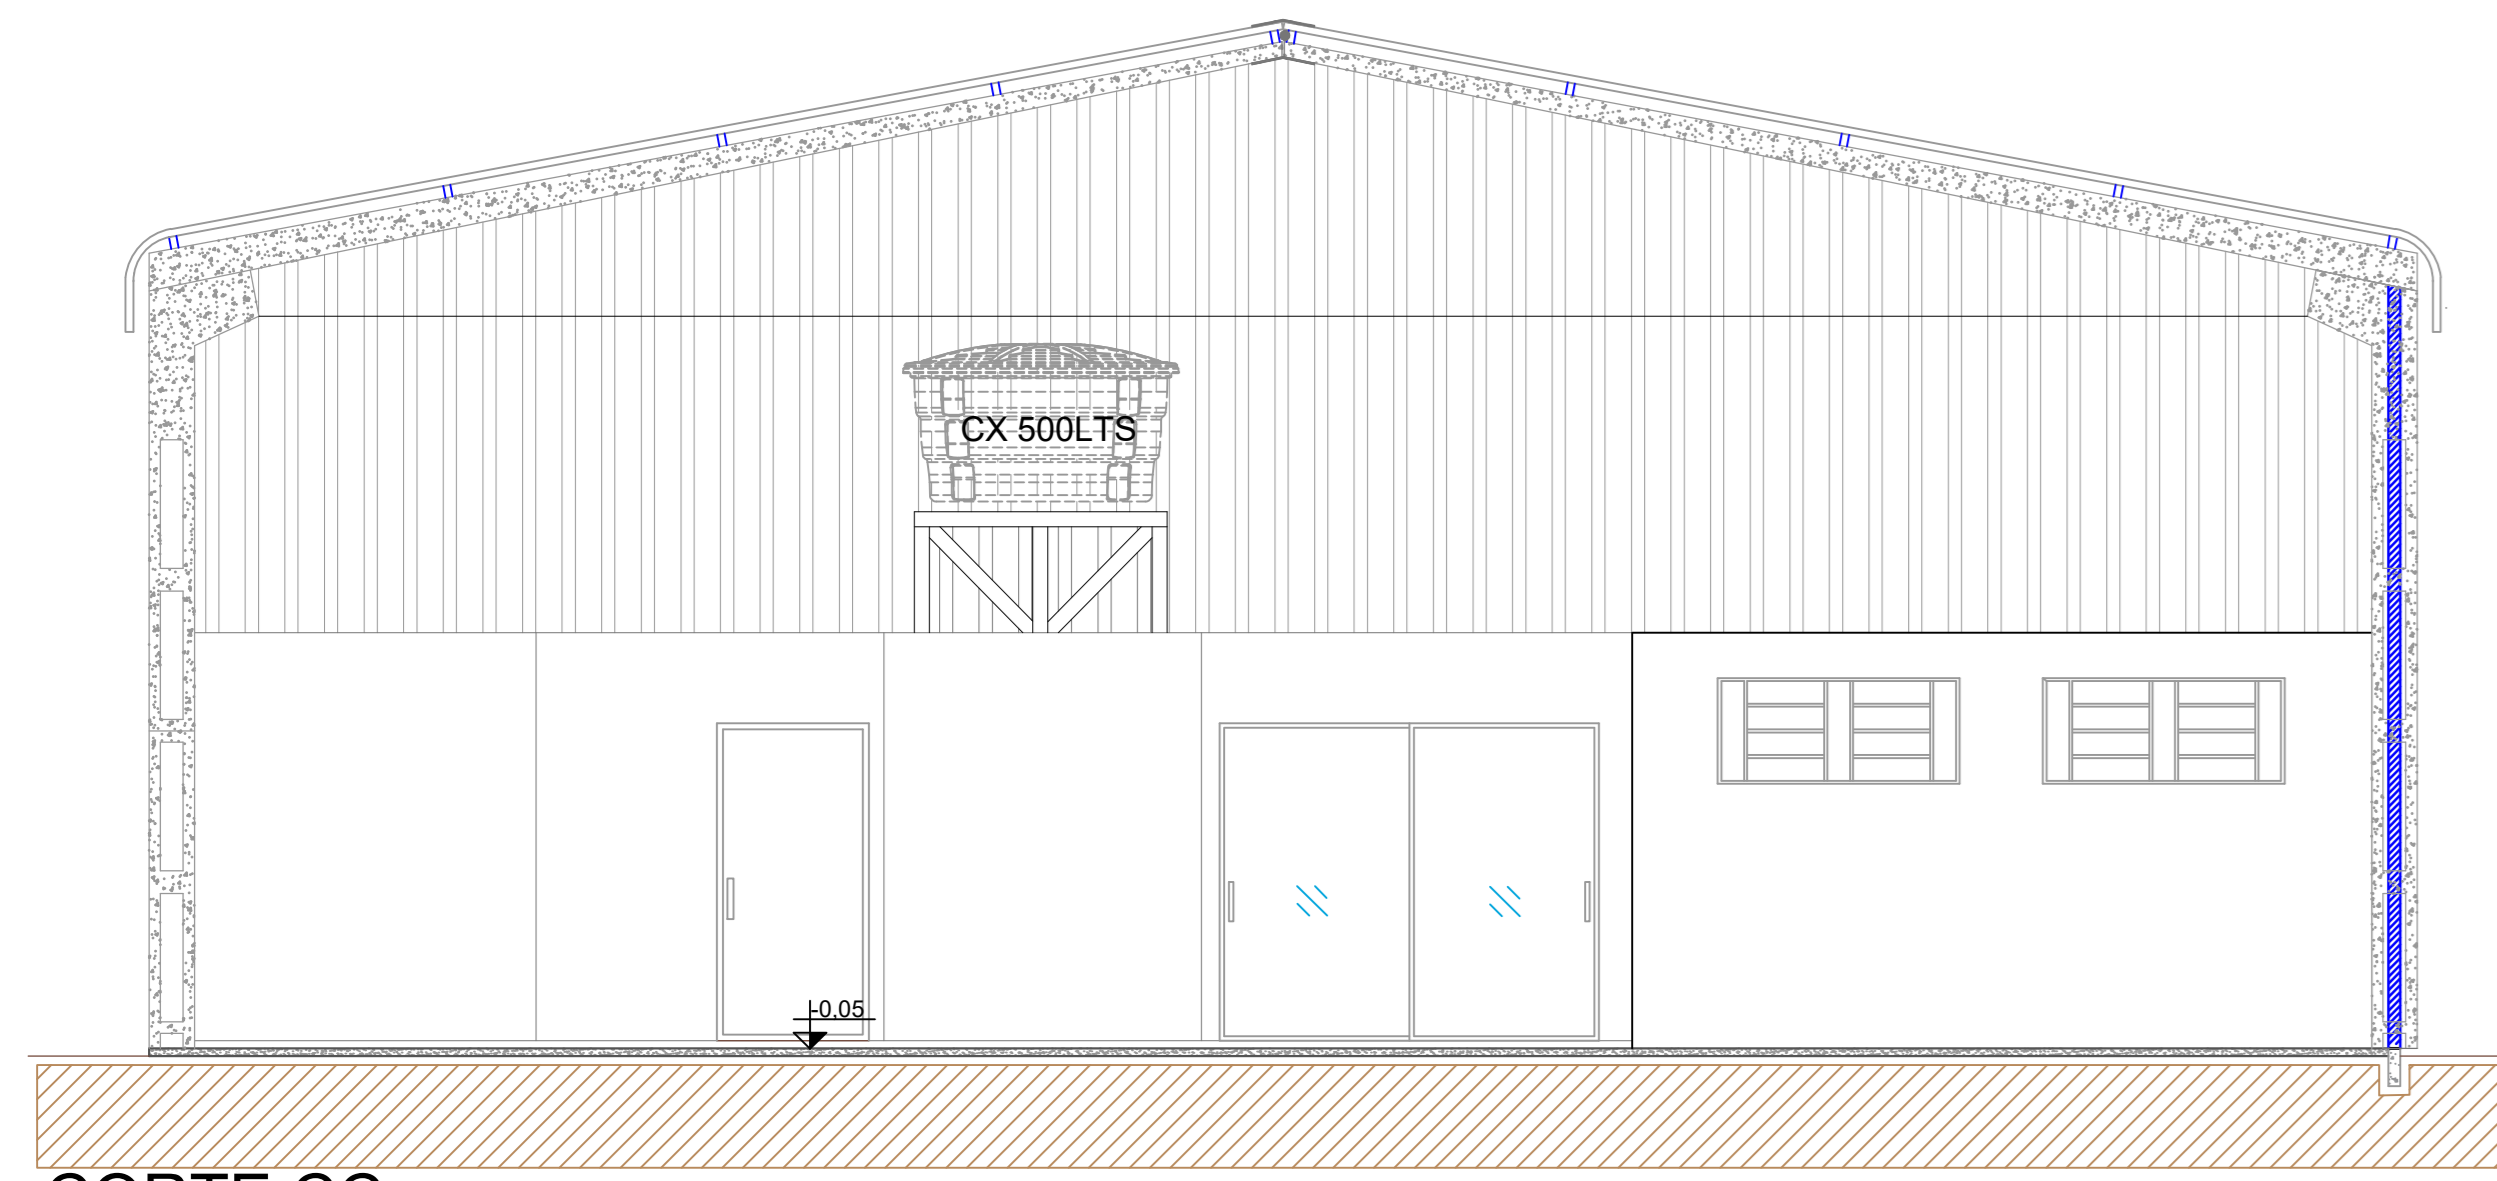


CORTE CC
ESCALA 1/50

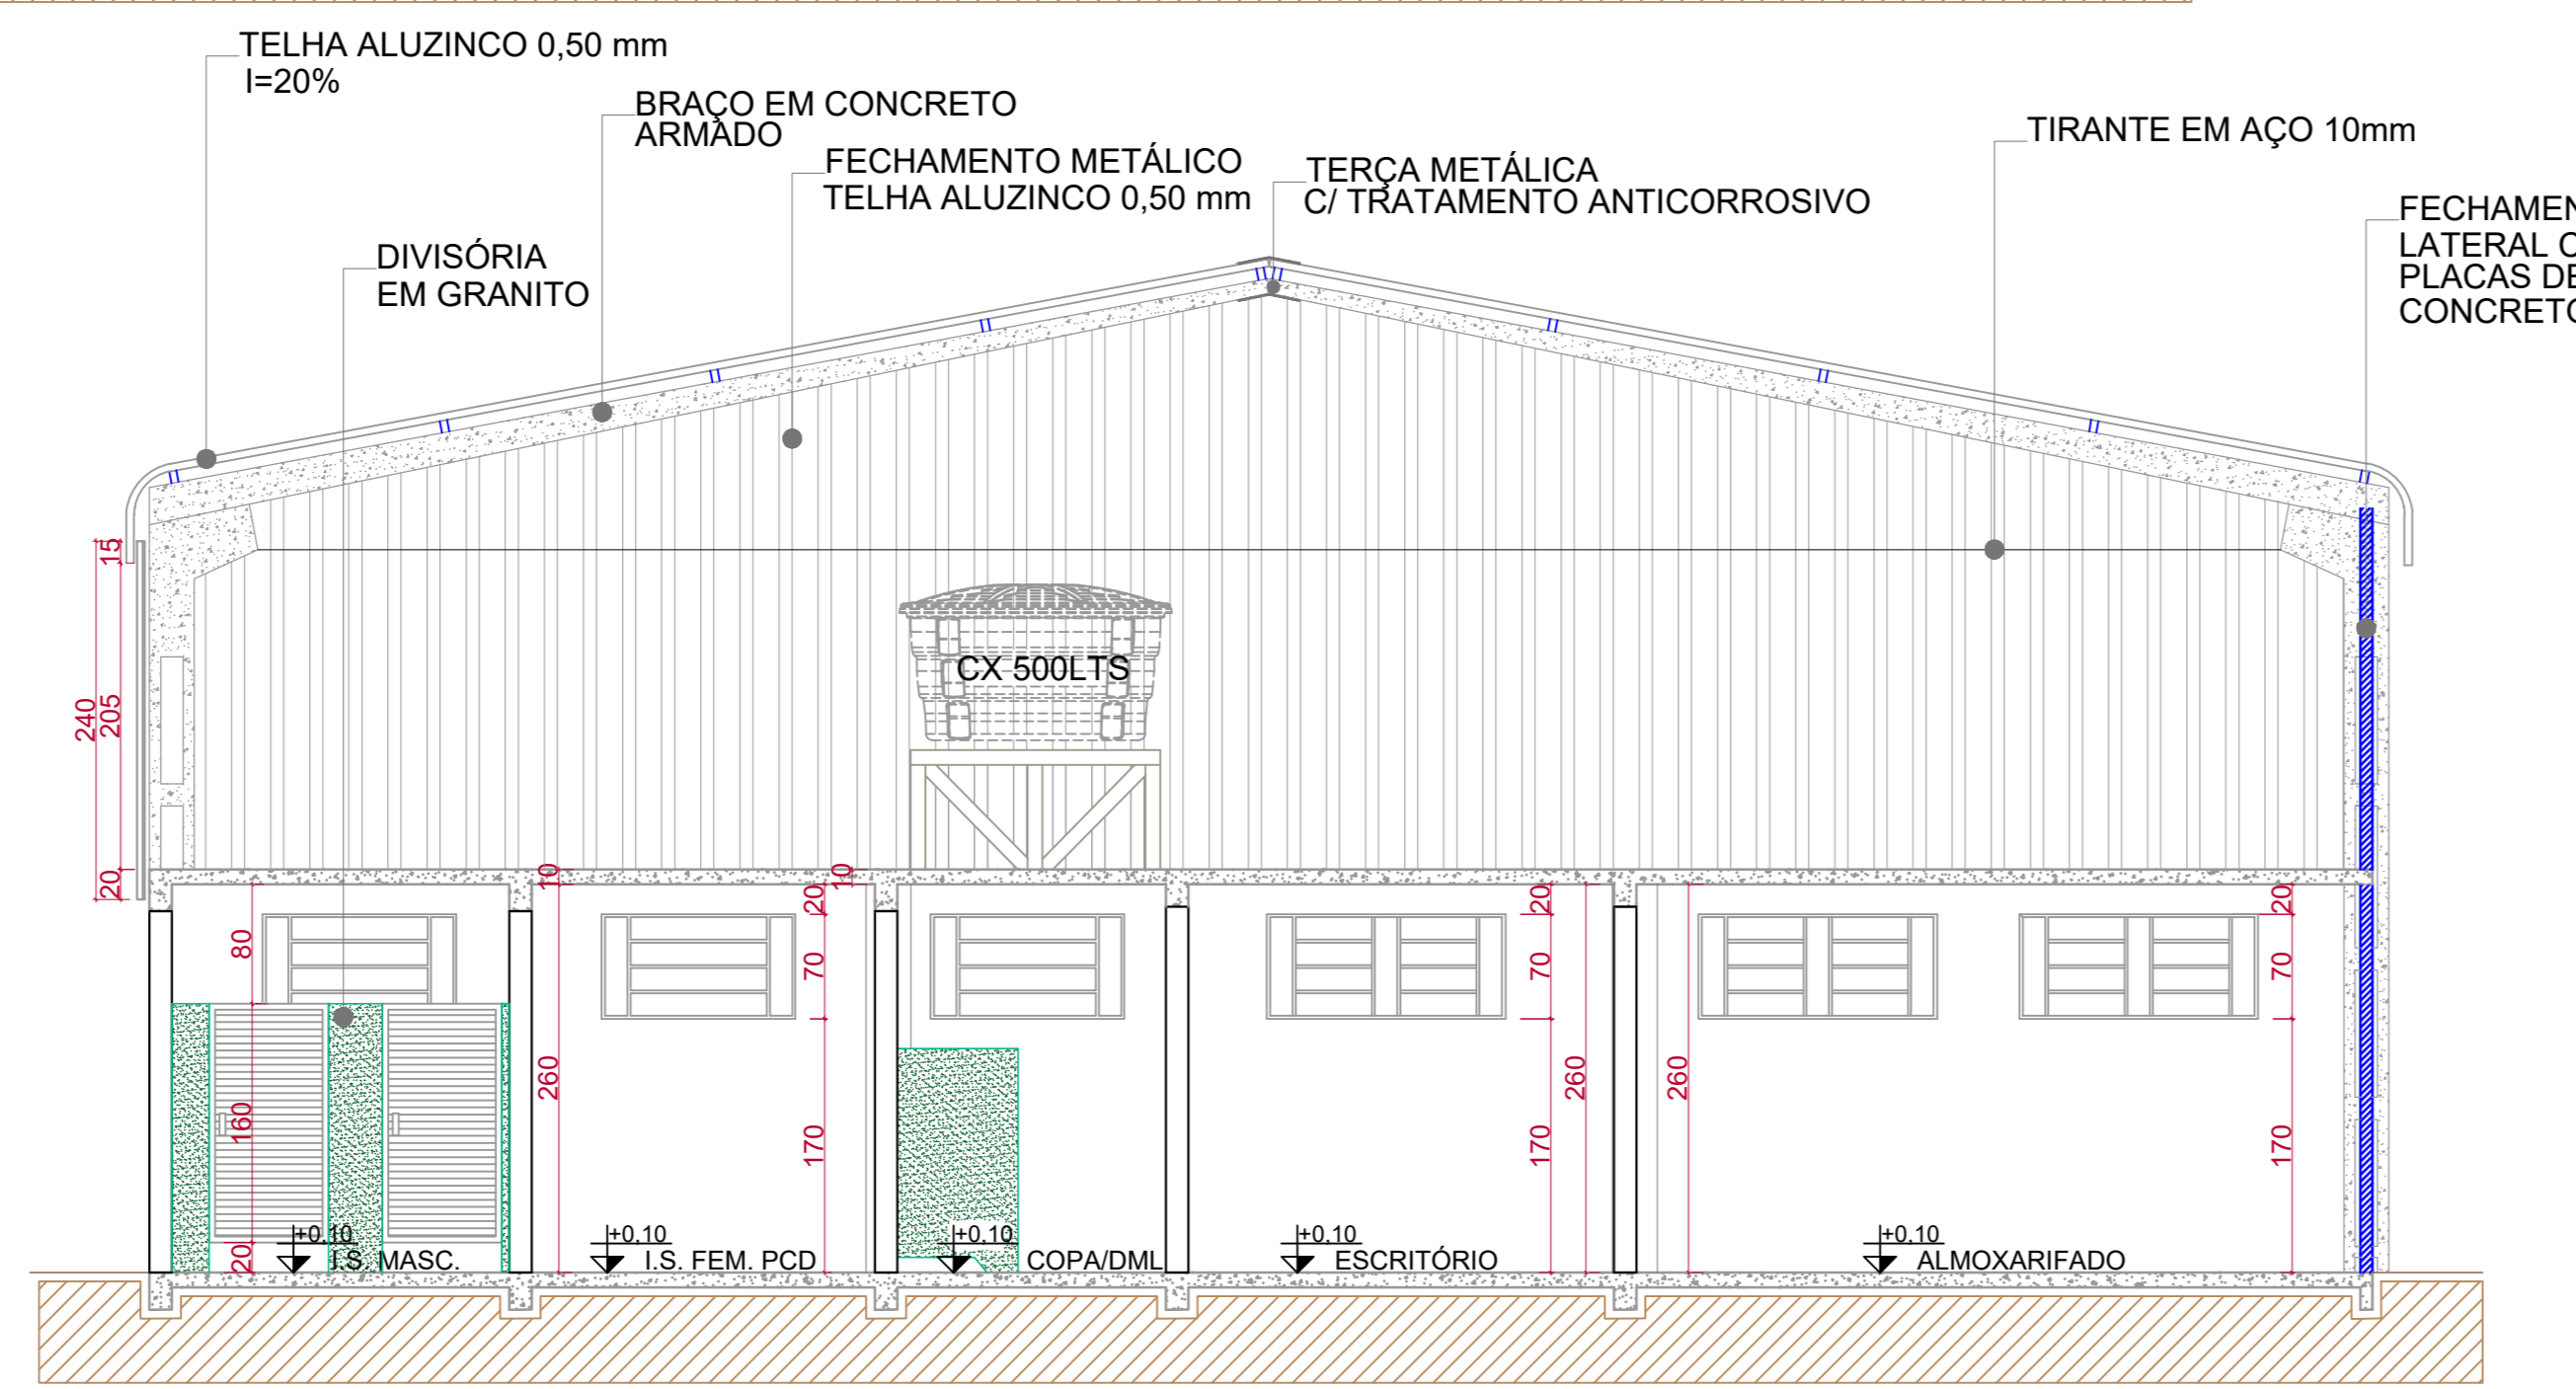

CORTE BB
ESCALA 1/50

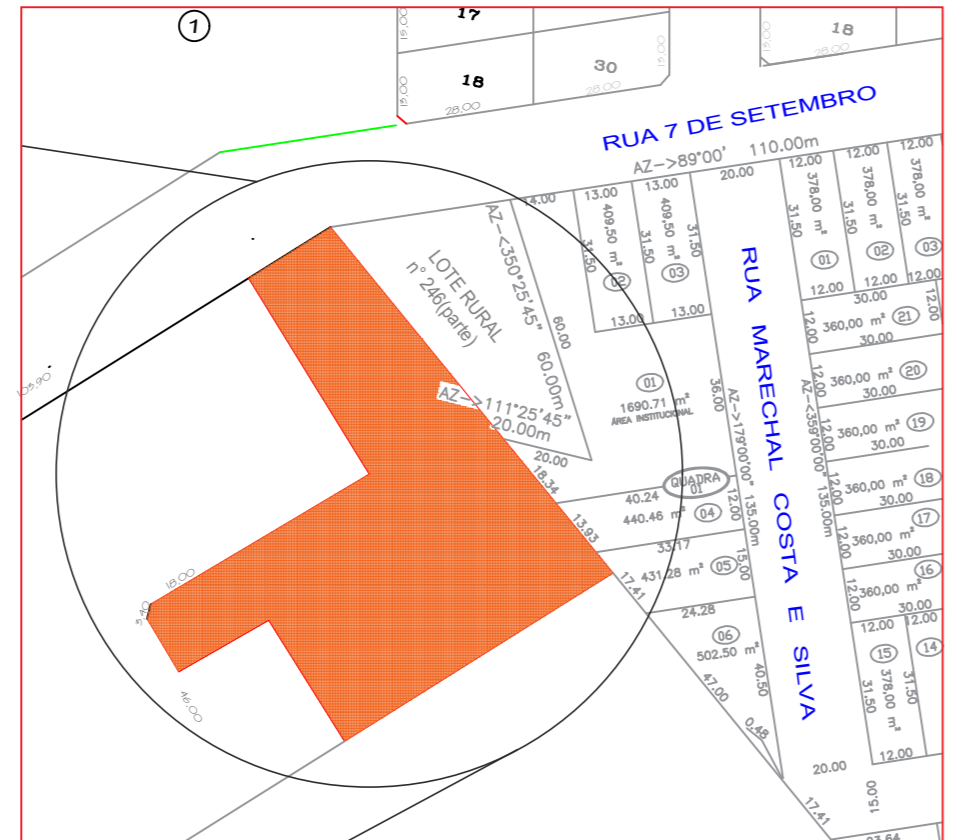

PLANTA DE LOCALIZAÇÃO
SEM ESCALA

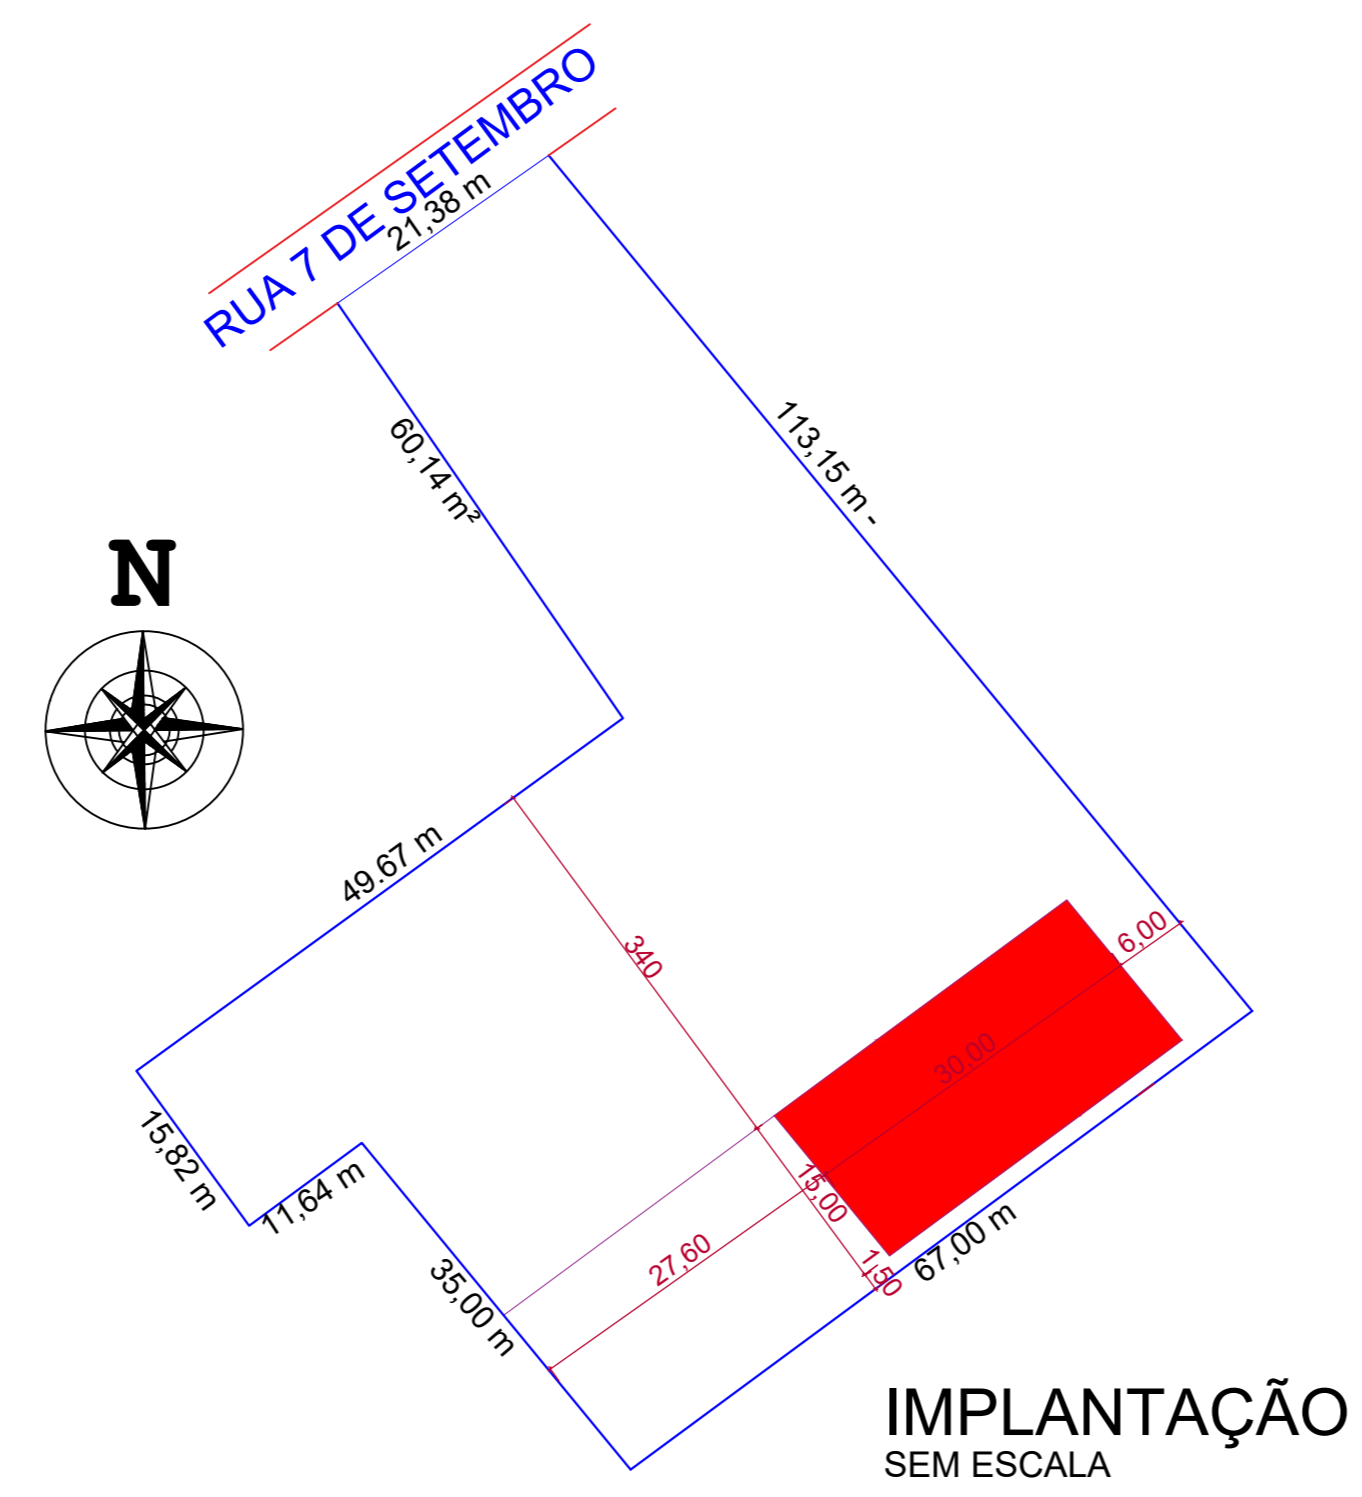

IMPLANTAÇÃO
SEM ESCALA

ESQUADRIAS

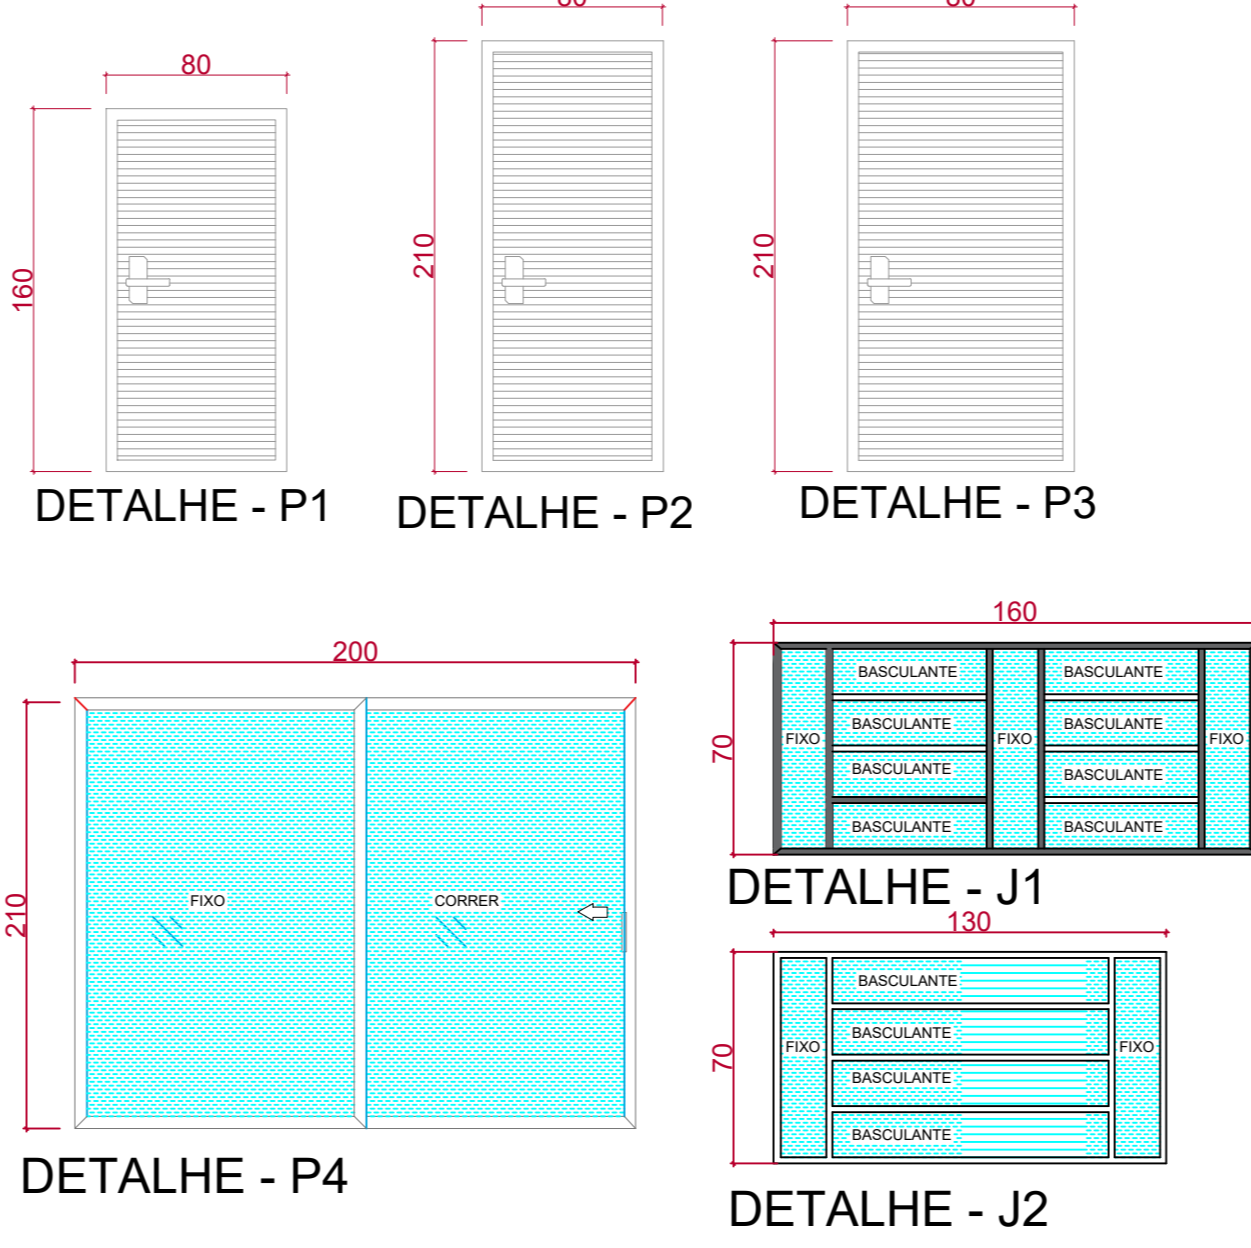


TABELA DE ESQUADRIAS


JANELAS	CÓDIGO	TIPO	MATERIAL	LARGURA	ALTURA	PEITORIL	QUANT.	COR
J01	BASCULANTE	Alumínio e Vidro	160	70	170	5	PRETO	
J02	BASCULANTE	Alumínio e Vidro	130	70	170	3	PRETO	

PORTAS

CÓDIGO	TIPO	MATERIAL	LARGURA	ALTURA	QUANT.	COR
P01	Abrir	Alumínio	80	160	2	PRETO
P02	Abrir	Alumínio	80	210	4	PRETO
P03	Abrir	Alumínio	90	210	1	PRETO
P04	Correr	Alumínio e Vidro	200	210	1	PRETO

* OBS: P1 à 20 cm do piso
* OBS: CONFERIR MEDIDAS IN-LOCO

DETALHE PIA DA COZINHA

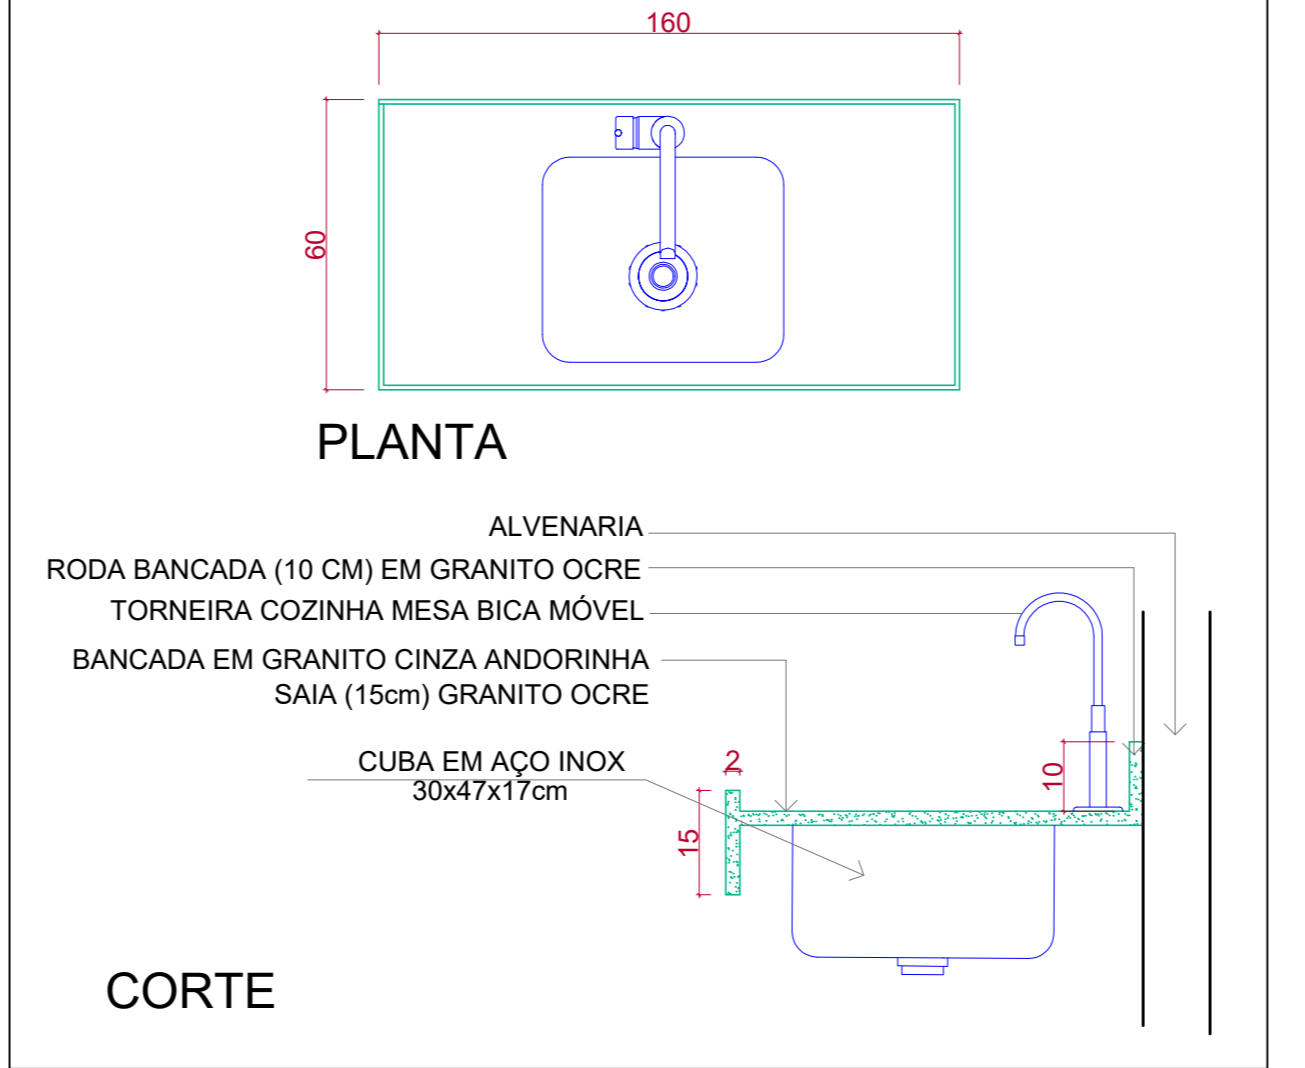

PROJETO:	PROJETO ARQUITETÔNICO		SÃO JOSÉ DAS PALMEIRAS - PR
PROPRIETÁRIO:	MUNICÍPIO DE SÃO JOSÉ DAS PALMEIRAS - PR	ESCALA:	INDICADA
OBRA:	BARRAÇÃO DE MÁQUINAS	DATA:	FEV. / 2026
LOCAL:	RUA 7 DE SETEMBRO SÃO JOSÉ DAS PALMEIRAS PR	FRANCA:	02/02
REFERÊNCIA:	CORTES - ELEVÇÃO LOCALIZAÇÃO - IMPLANTAÇÃO		
PROPRIETÁRIO:	MUNICÍPIO DE SÃO JOSÉ DAS PALMEIRAS - PR CNPJ: 27.819.605/0001-33	RESPONSÁVEL TÉCNICO:	ENGENHEIRO CIVIL PAULO BERTI CELLI CREA: 198649/PR