



PRJETO REDE DE ÁGUA
ESCALA 1:50

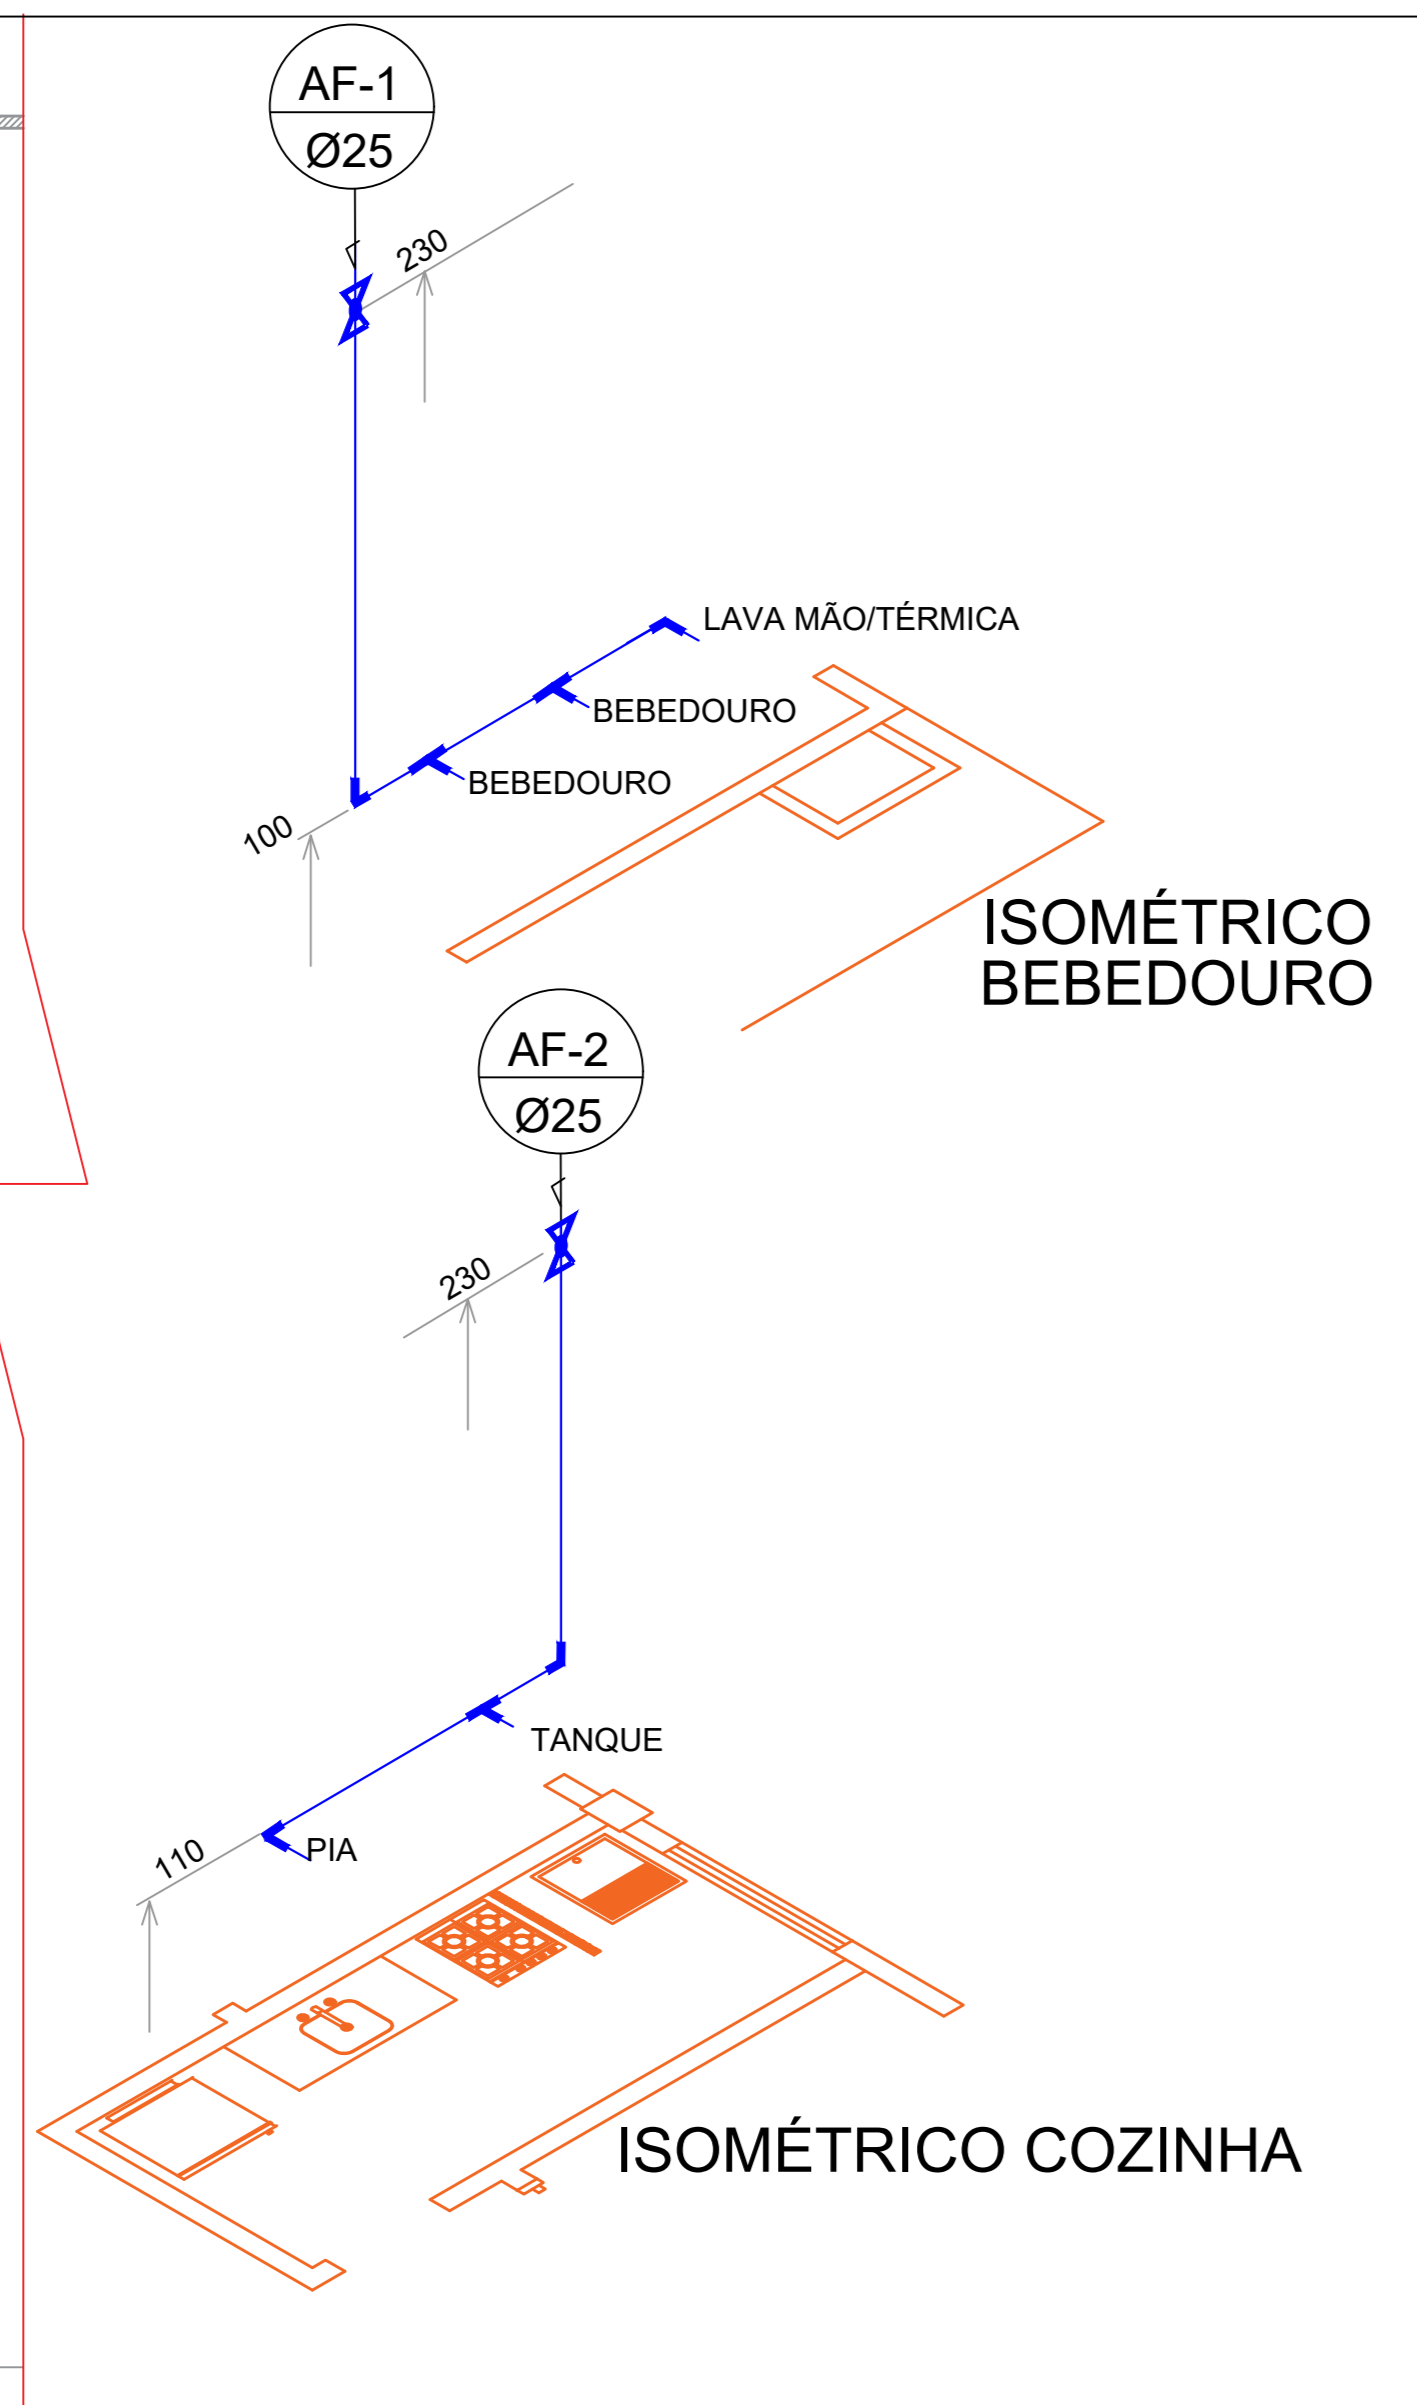


ISOMÉTRICO BEBEDOURO

ISOMÉTRICO COZINHA

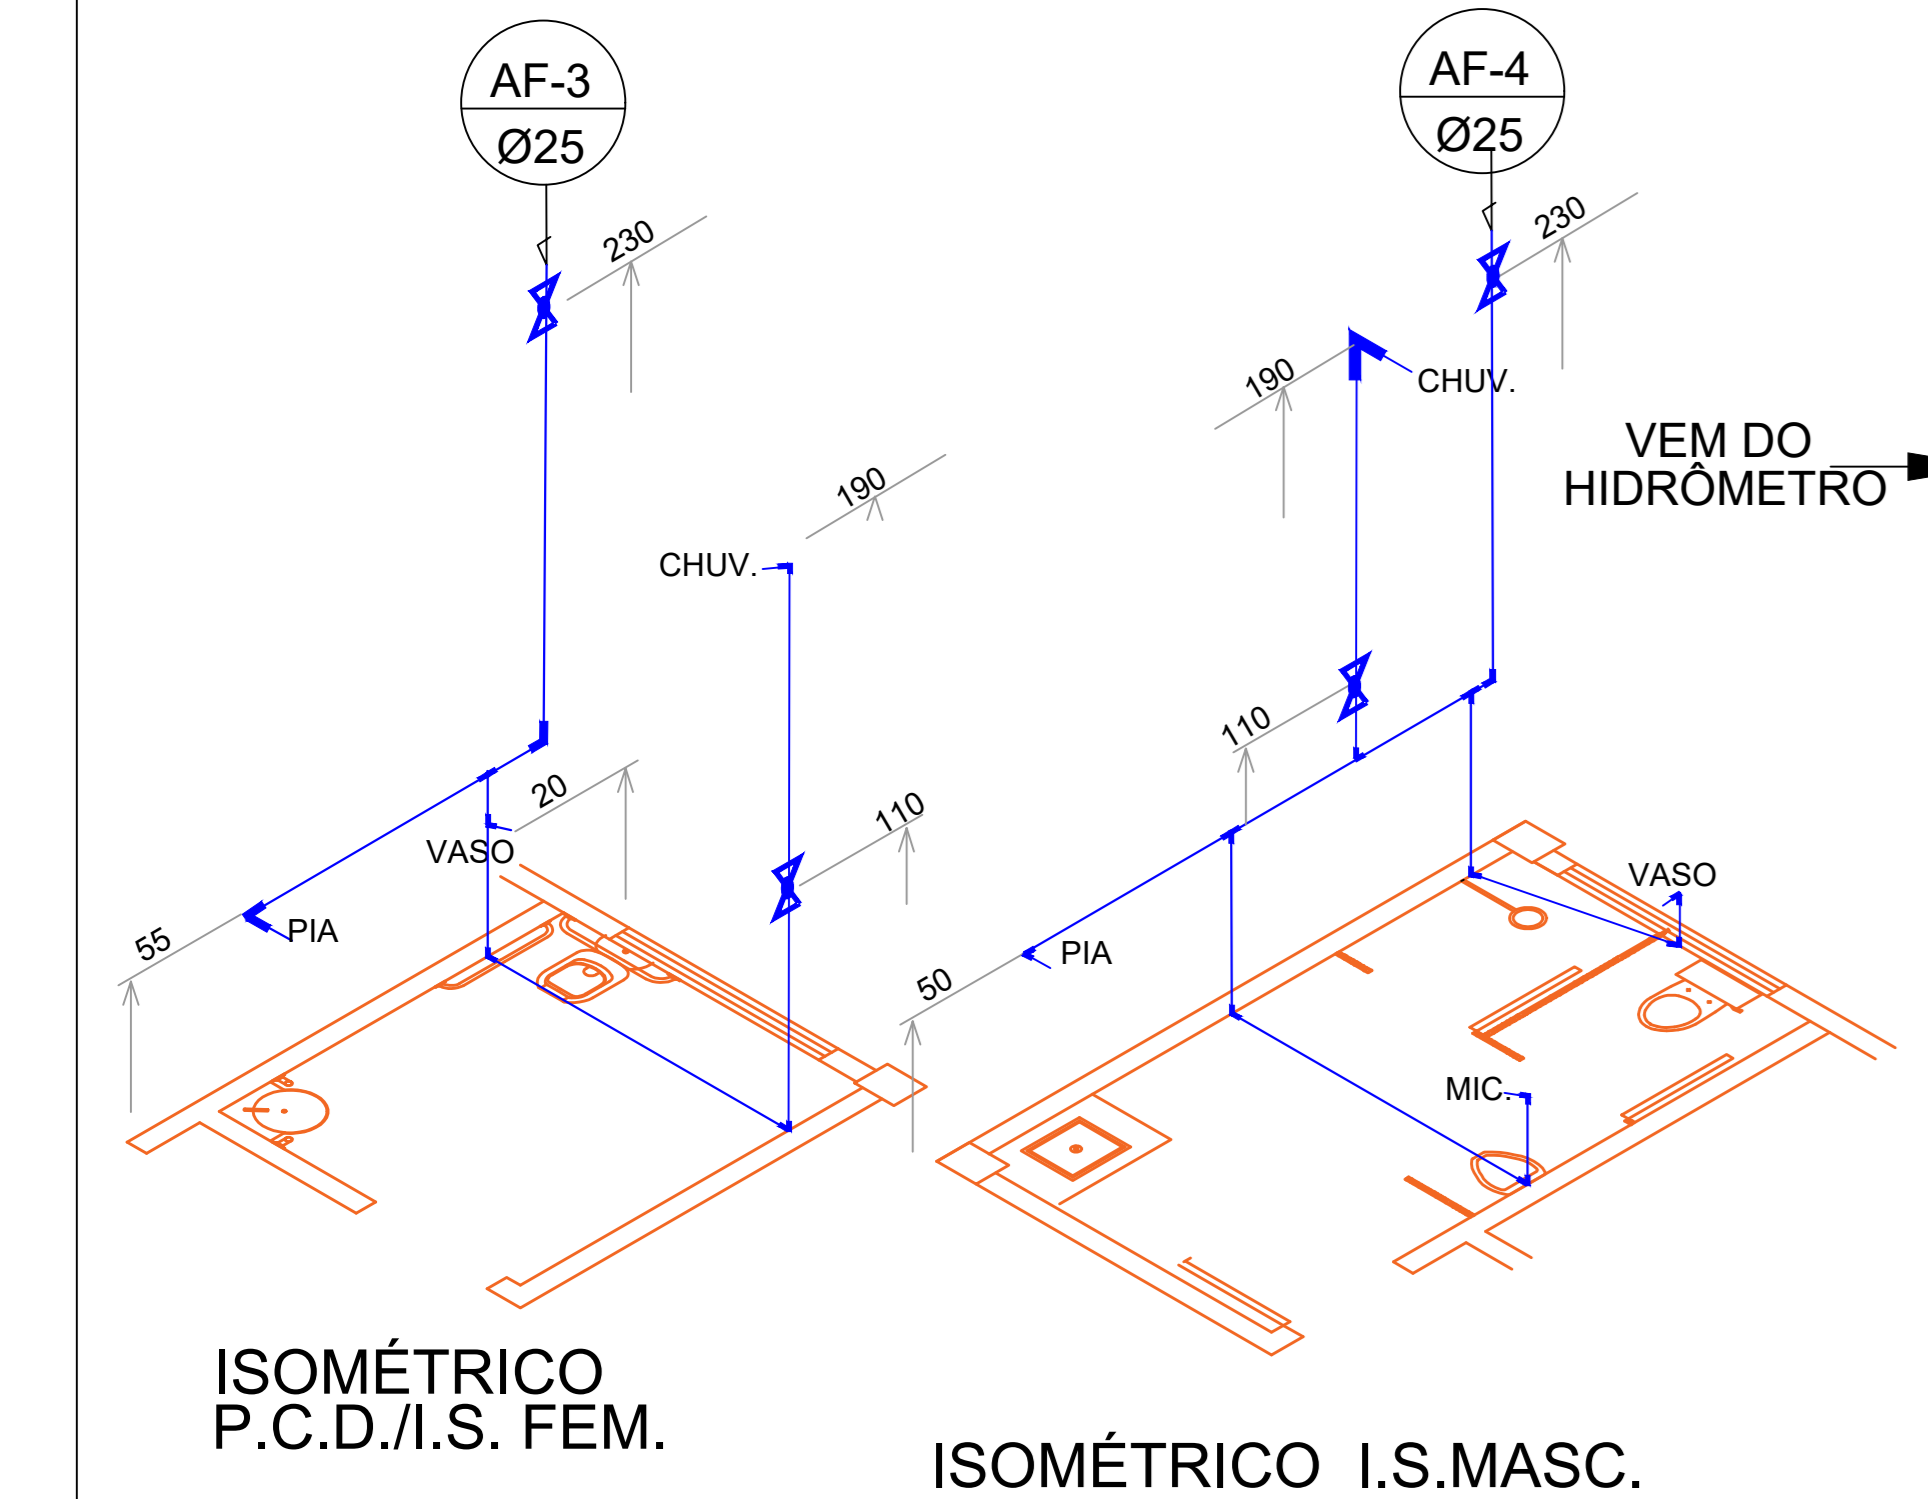


ISOMÉTRICO P.C.D./I.S. FEM.


ISOMÉTRICO I.S. MASC.

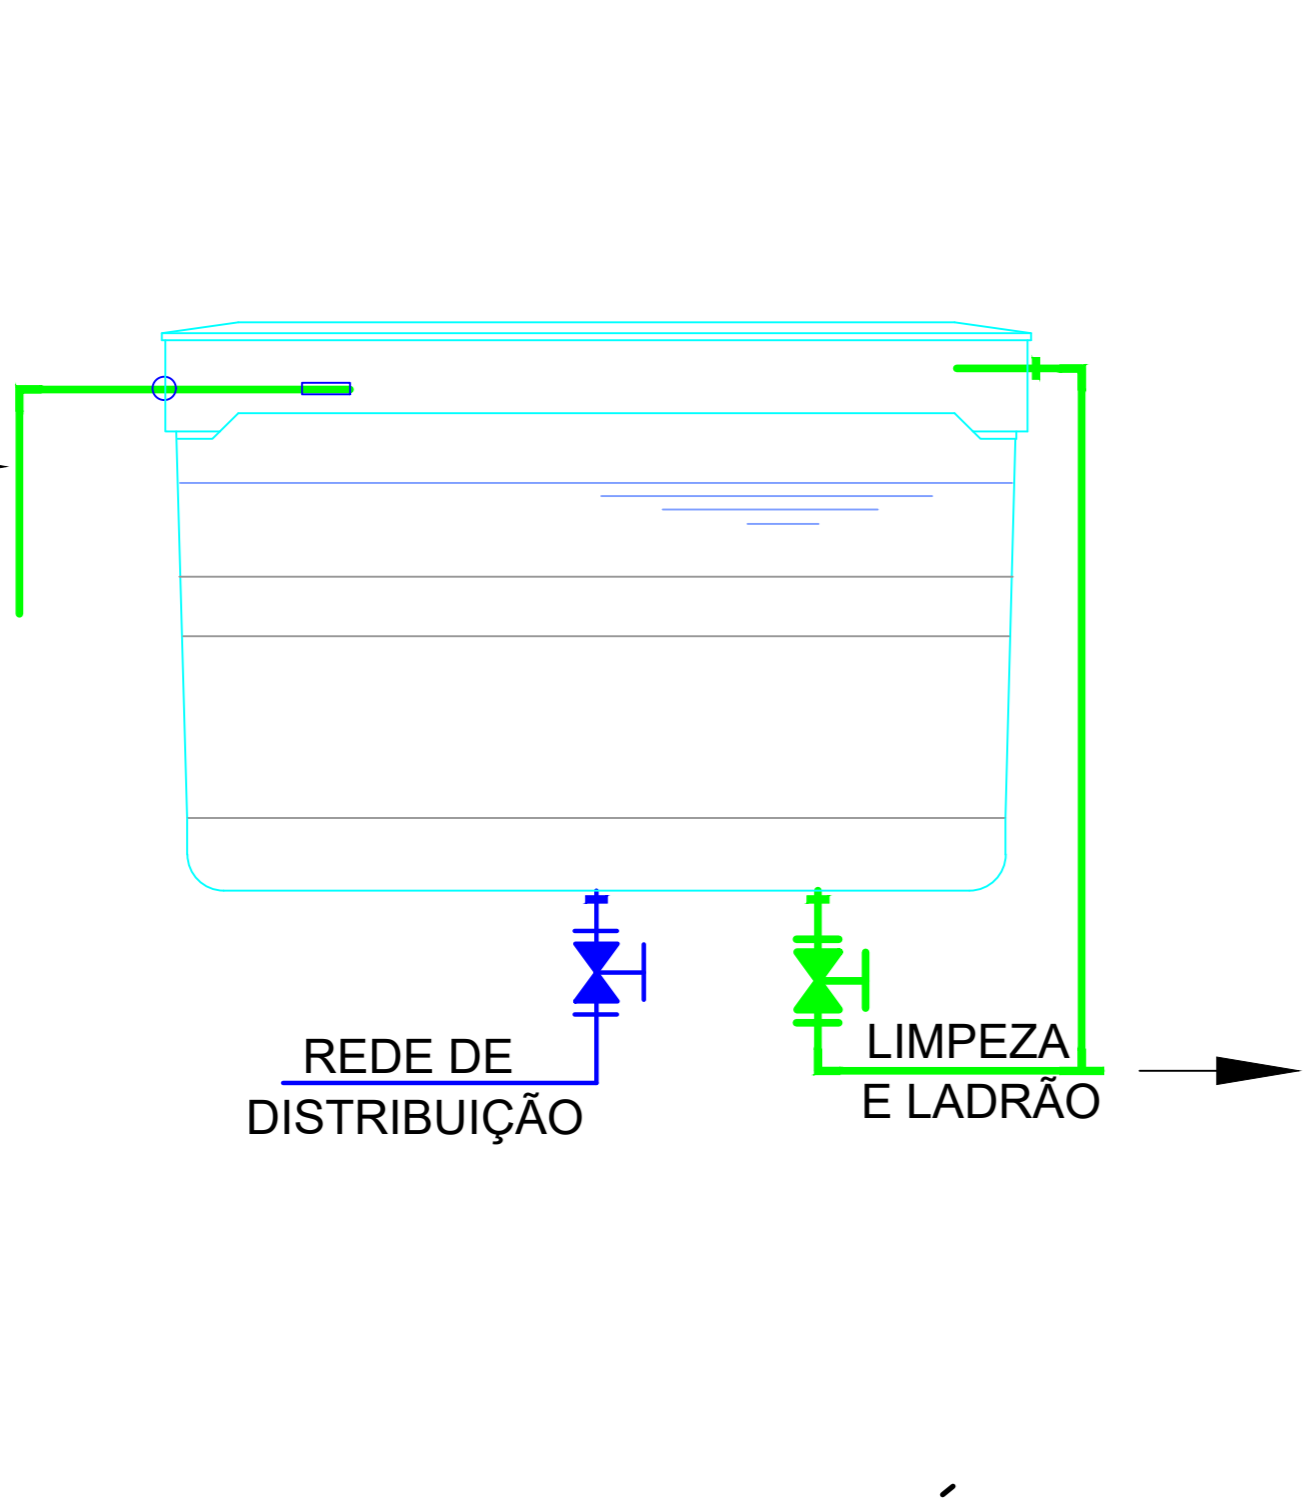

DETALHE RESERVATÓRIOS
SEM ESCALA

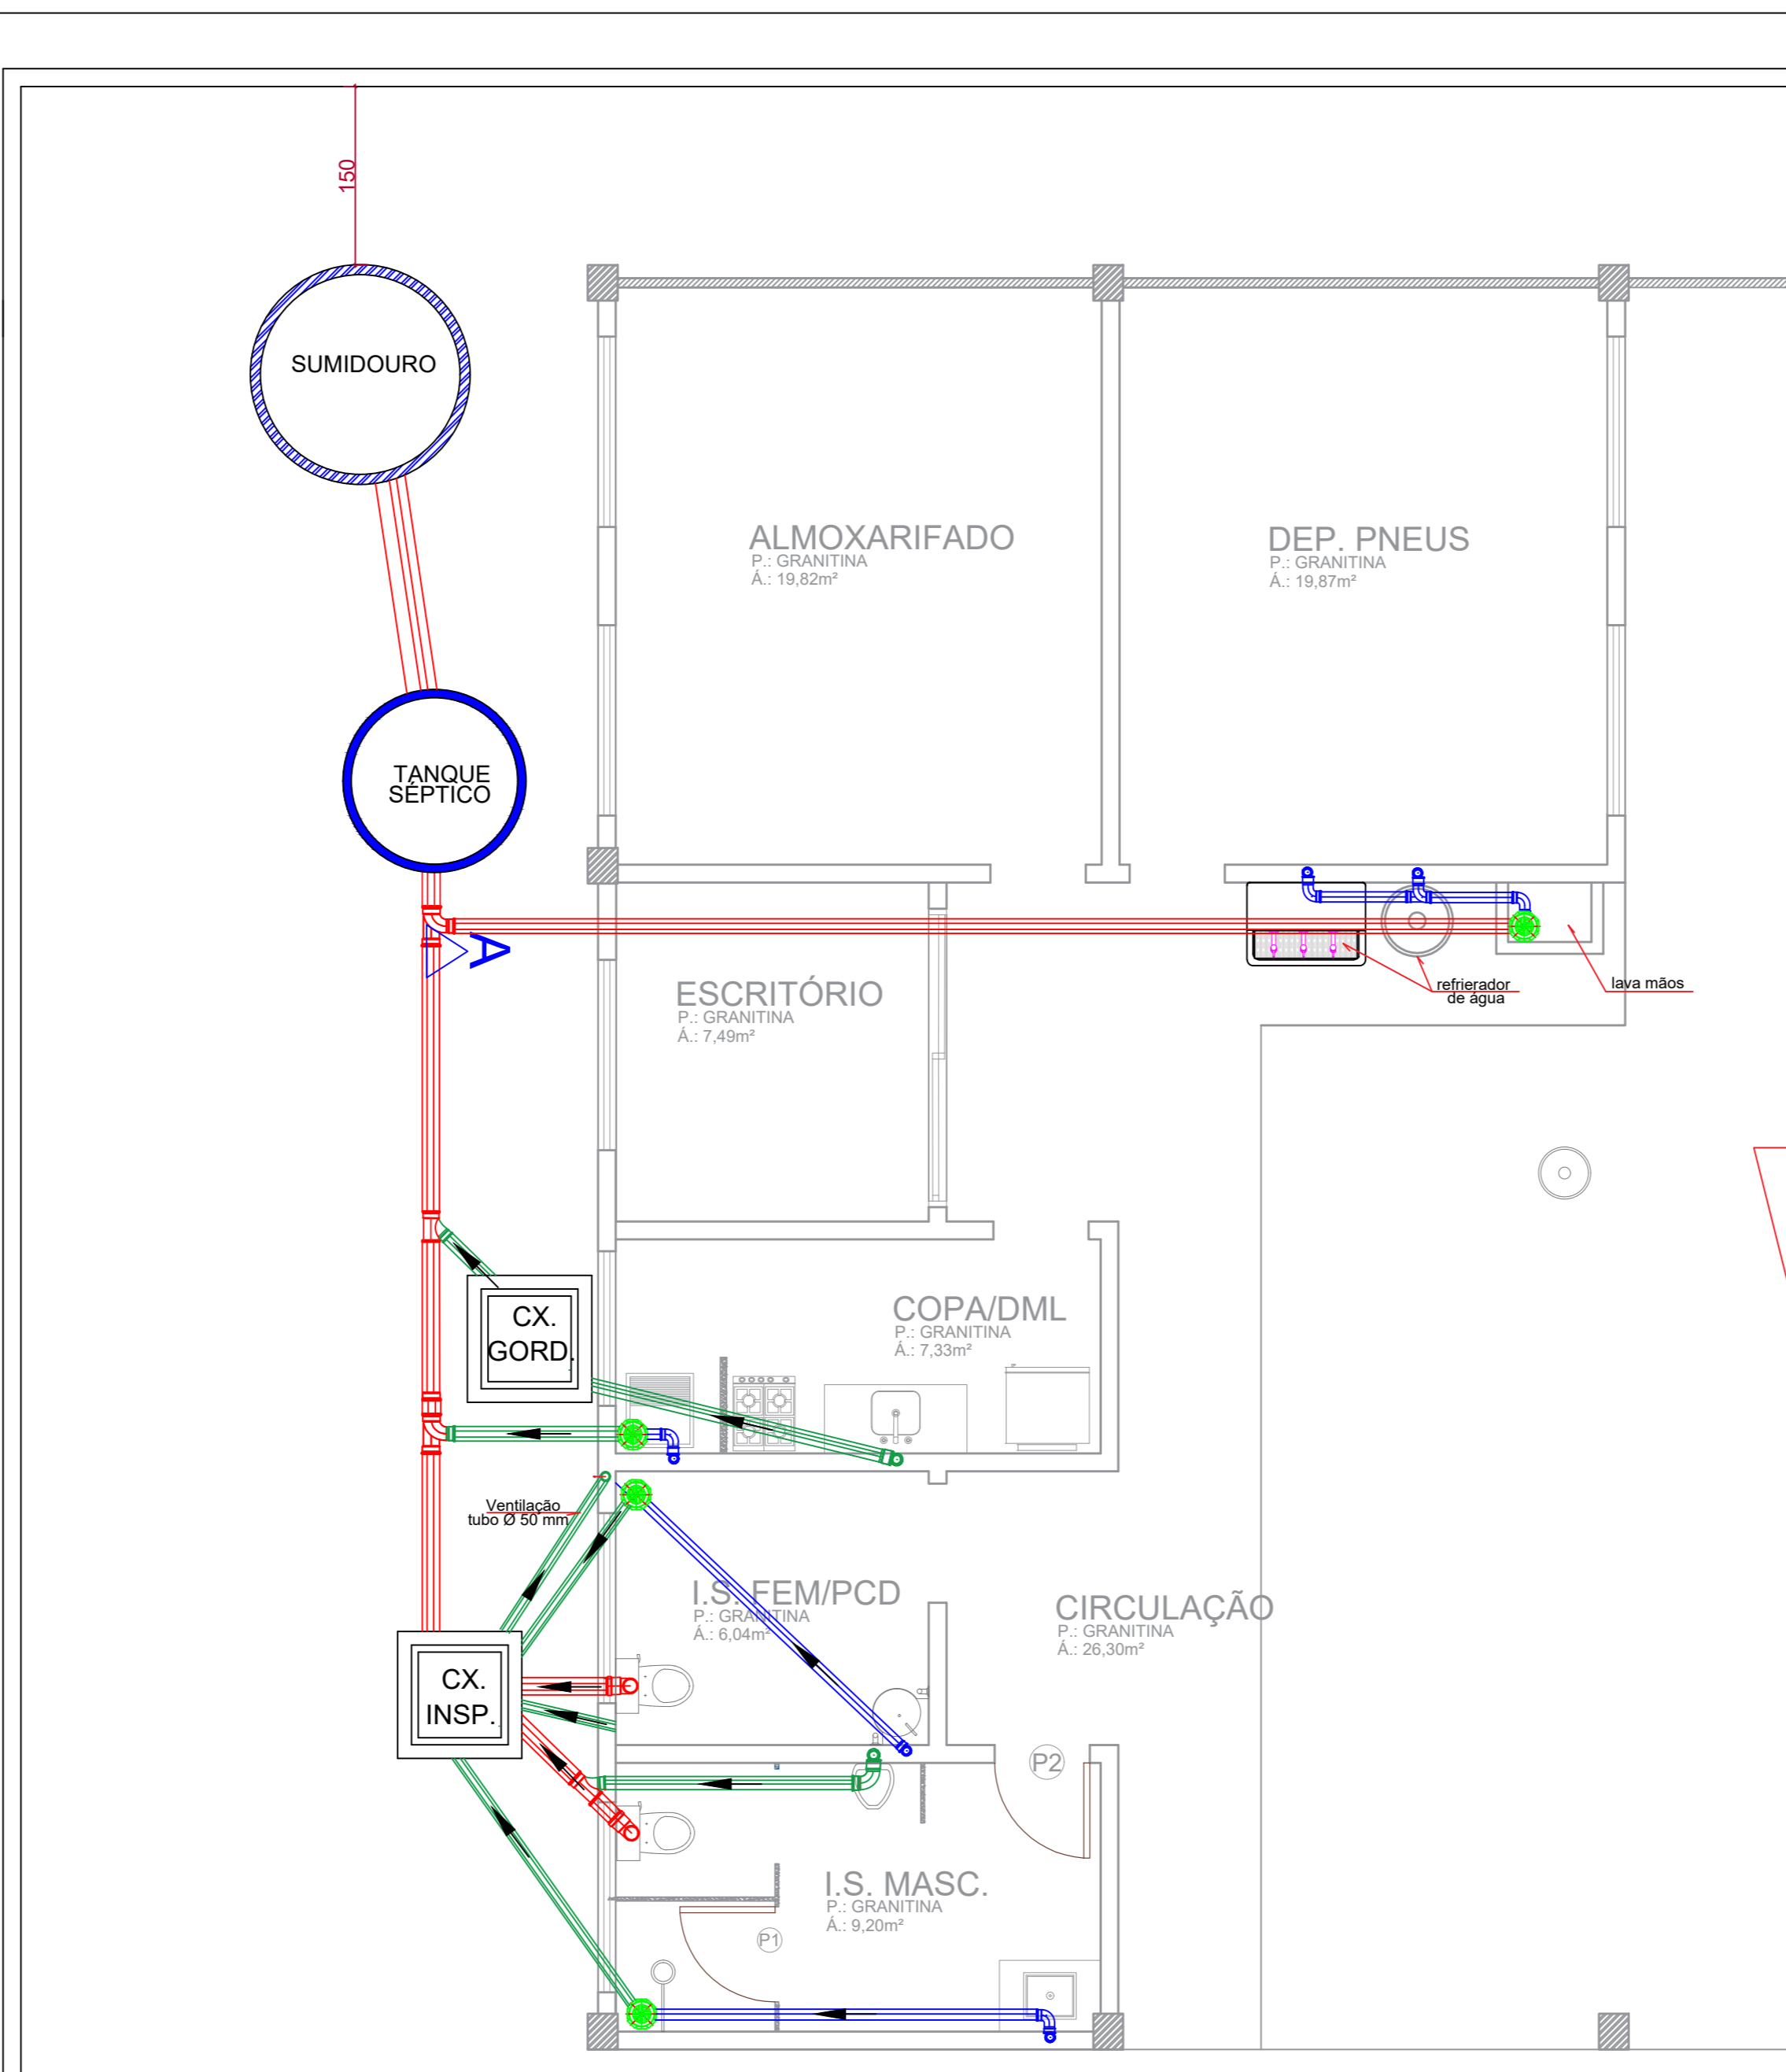


PRJETO REDE DE ESGOTO
ESCALA 1:50

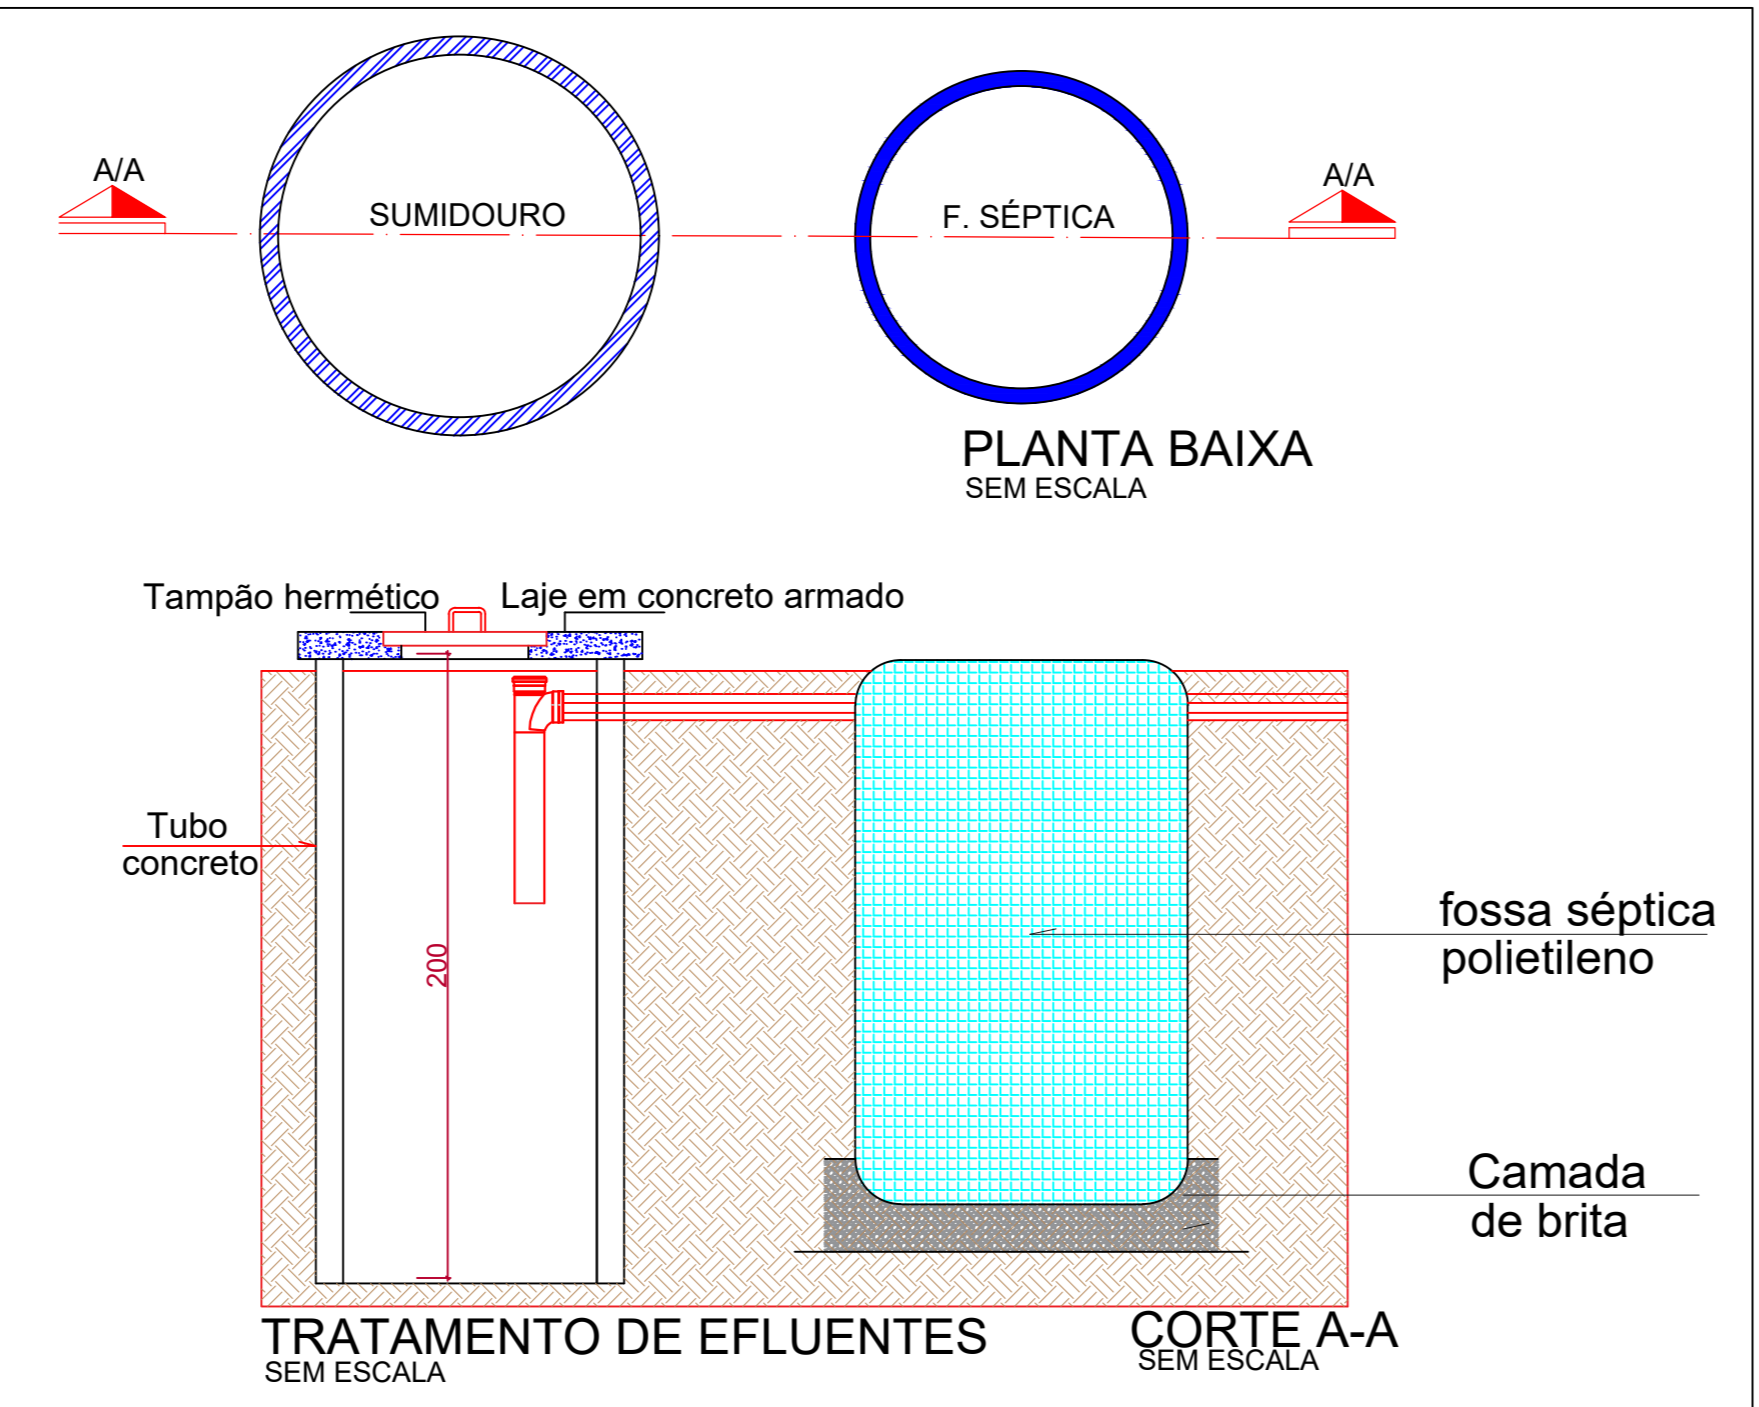

TRATAMENTO DE EFLUENTES
SEM ESCALA

CORTE A-A
SEM ESCALA

LAJE EM CONCRETO ARMADO ESP = 12CM
MALHA DE FERRO 8,00 MM C/ 15 CM

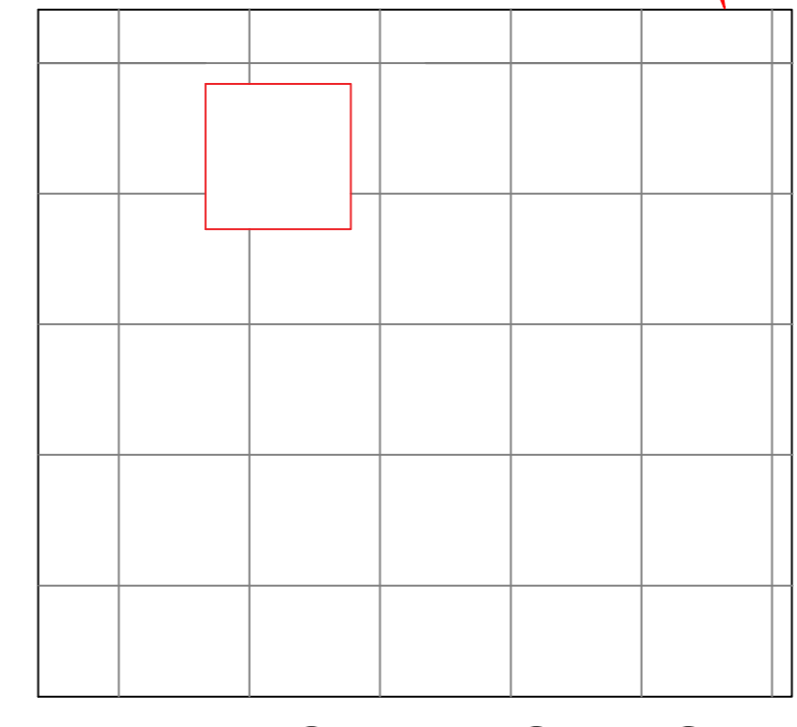

TAMPA SUMIDOURO E TANQUE SÉPTICO

- LEGENDA**
- TUBO PVC 25 mm ÁGUA
 - TUBO PVC 32 mm ÁGUA
 - TUBO PVC 40 ESGOTO
 - TUBO PVC 50 ESGOTO
 - TUBO PVC 100 ESGOTO
 - CAIXA SIFONADA INOX 100x100x50

PROJETO: PROJETO HIDRO-SANITÁRIO			
PROPRIETÁRIO: MUNICÍPIO DE SÃO JOSÉ DAS PALMEIRAS - PR		ESCALA: INDICADA	
OBRA: BARRAÇÃO DE MÁQUINAS		DATA: FEV. /2026	
LOCAL: RUA 7 DE SETEMBRO S/Nº SÃO JOSÉ DAS PALMEIRAS PR		PRANCHA: ÚNICA	
REFERÊNCIA: REDE DE DISTRIBUIÇÃO DE ÁGUA FRIA REDE DE DISTRIBUIÇÃO DE ESGOTO SANITÁRIO DETALHES			
PROPRIETÁRIO: MUNICÍPIO DE SÃO JOSÉ DAS PALMEIRAS - PR CNPJ: 77.819.605/0001-33		RESPONSÁVEL TÉCNICO: PAULO BERTICELLI ENº CIVIL CREA-PR 158640-PR	