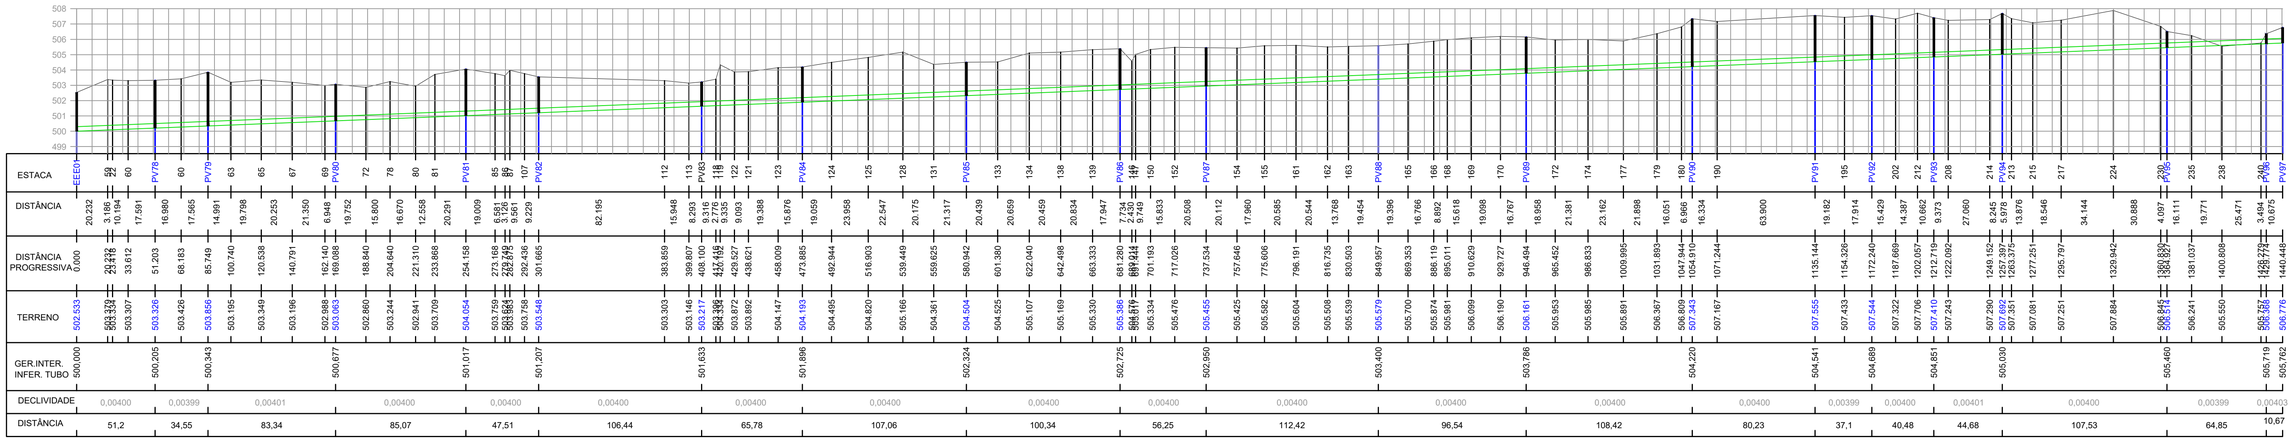

PERFIL DO COLETOR 02
E.E.E.01–PV78 até PV97
EXTENSÃO: 1.440,448m
ESCALA – HORIZONTAL 1/2.000
VERTICAL 1/200

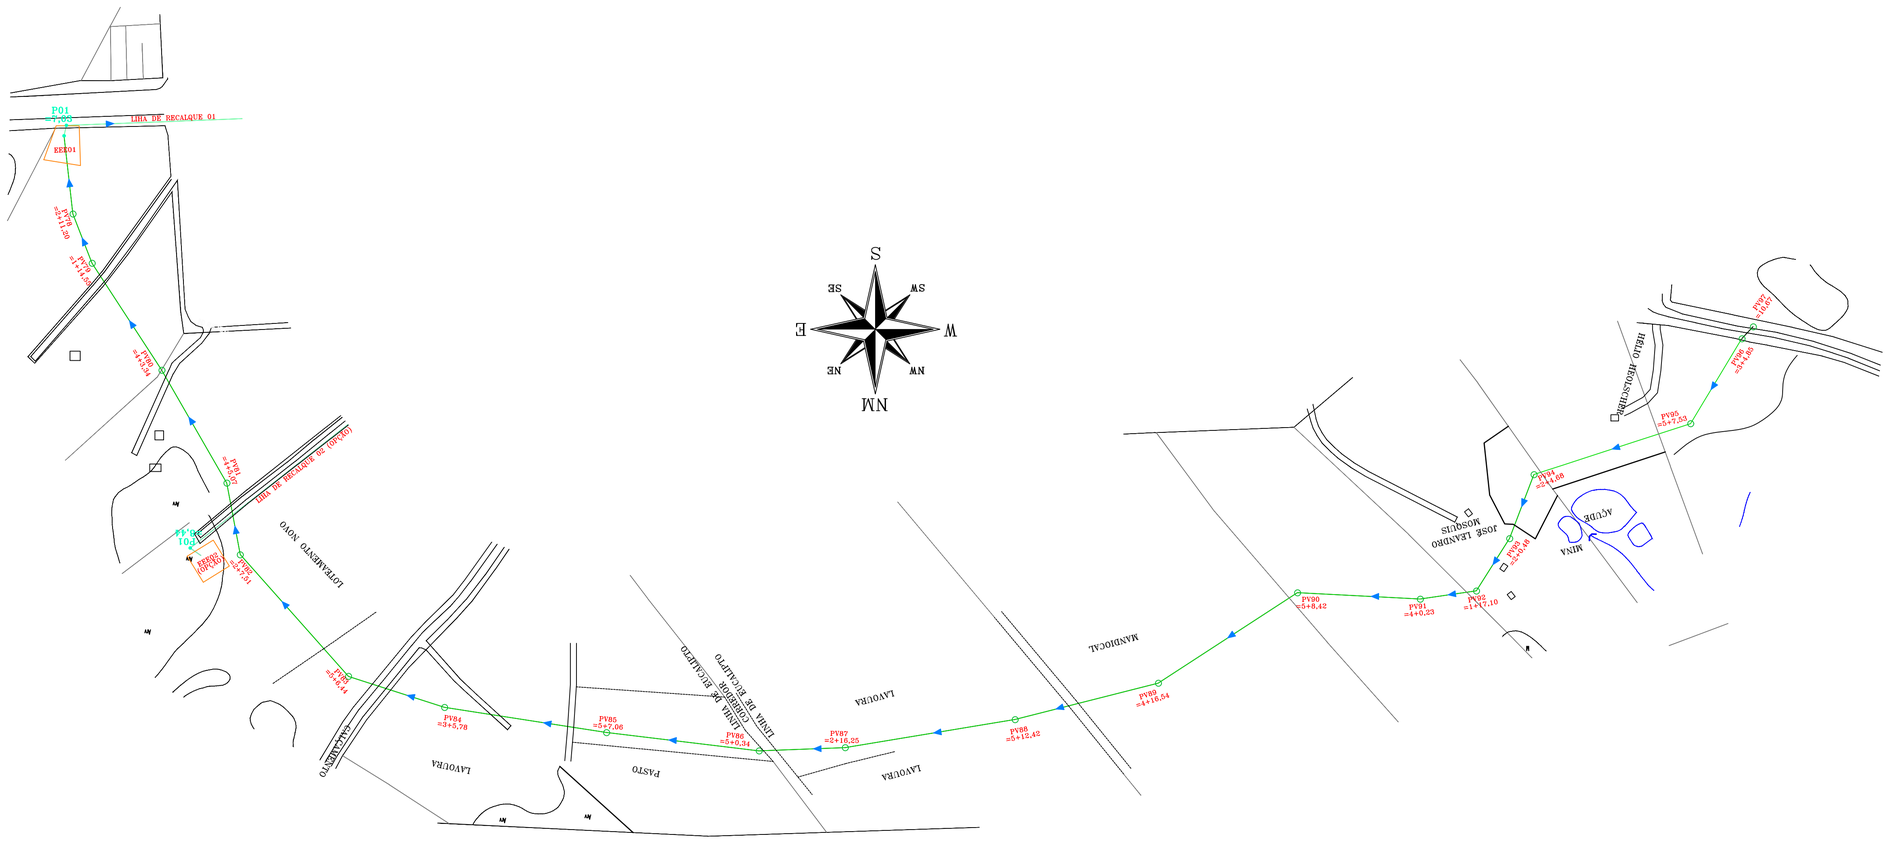

PLANTA DO INTERCEPTOR
E.E.E.01–PV78 até PV97
ESCALA – 1/2.000

D:\Crystiano\Crystiano\SELO TOPO\cracha teste_ACD_4.jpg

CARTOGRAFIA, GEODÉSIA, SANEAMENTO E PROJETOS TÉCNICOS
R SANTOS DUMONT Nº571 SALA 1
85.540-000 - CENTRO - MANGUEIRINHA - PR
CELULAR: (46) 99183111 - 99211818
E-mail: topossultopografia@hotmail.com

Denominação: PERFIL LONGITUDINAL – COLETOR 02 E.E.E.01–PV78 até PV97						
Proprietário: – **Imóvel:** **Responsável Técnico:**					**Matrícula** ––––– **Levantamento** EDILSON	**Prancha** 04/04
Cálculo CRYSTIANO	**Escala** INDICADA	**Extensão** 1.440,448	**Data** MAIO/2012	**Local** SÃO JOSÉ DAS PALMEIRAS	**Município** SÃO JOSÉ DAS PALMEIRAS–PR	
Desenho CRYSTIANO	**Assinatura:**		**Arquivo:** D/PROJETOS FUNASA/CONDES/SÃO JOSÉ DAS PALMEIRAS/PERFIL LONGITUDINAL – INTERCEPTOR			